
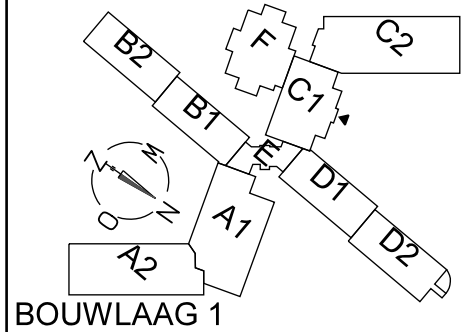


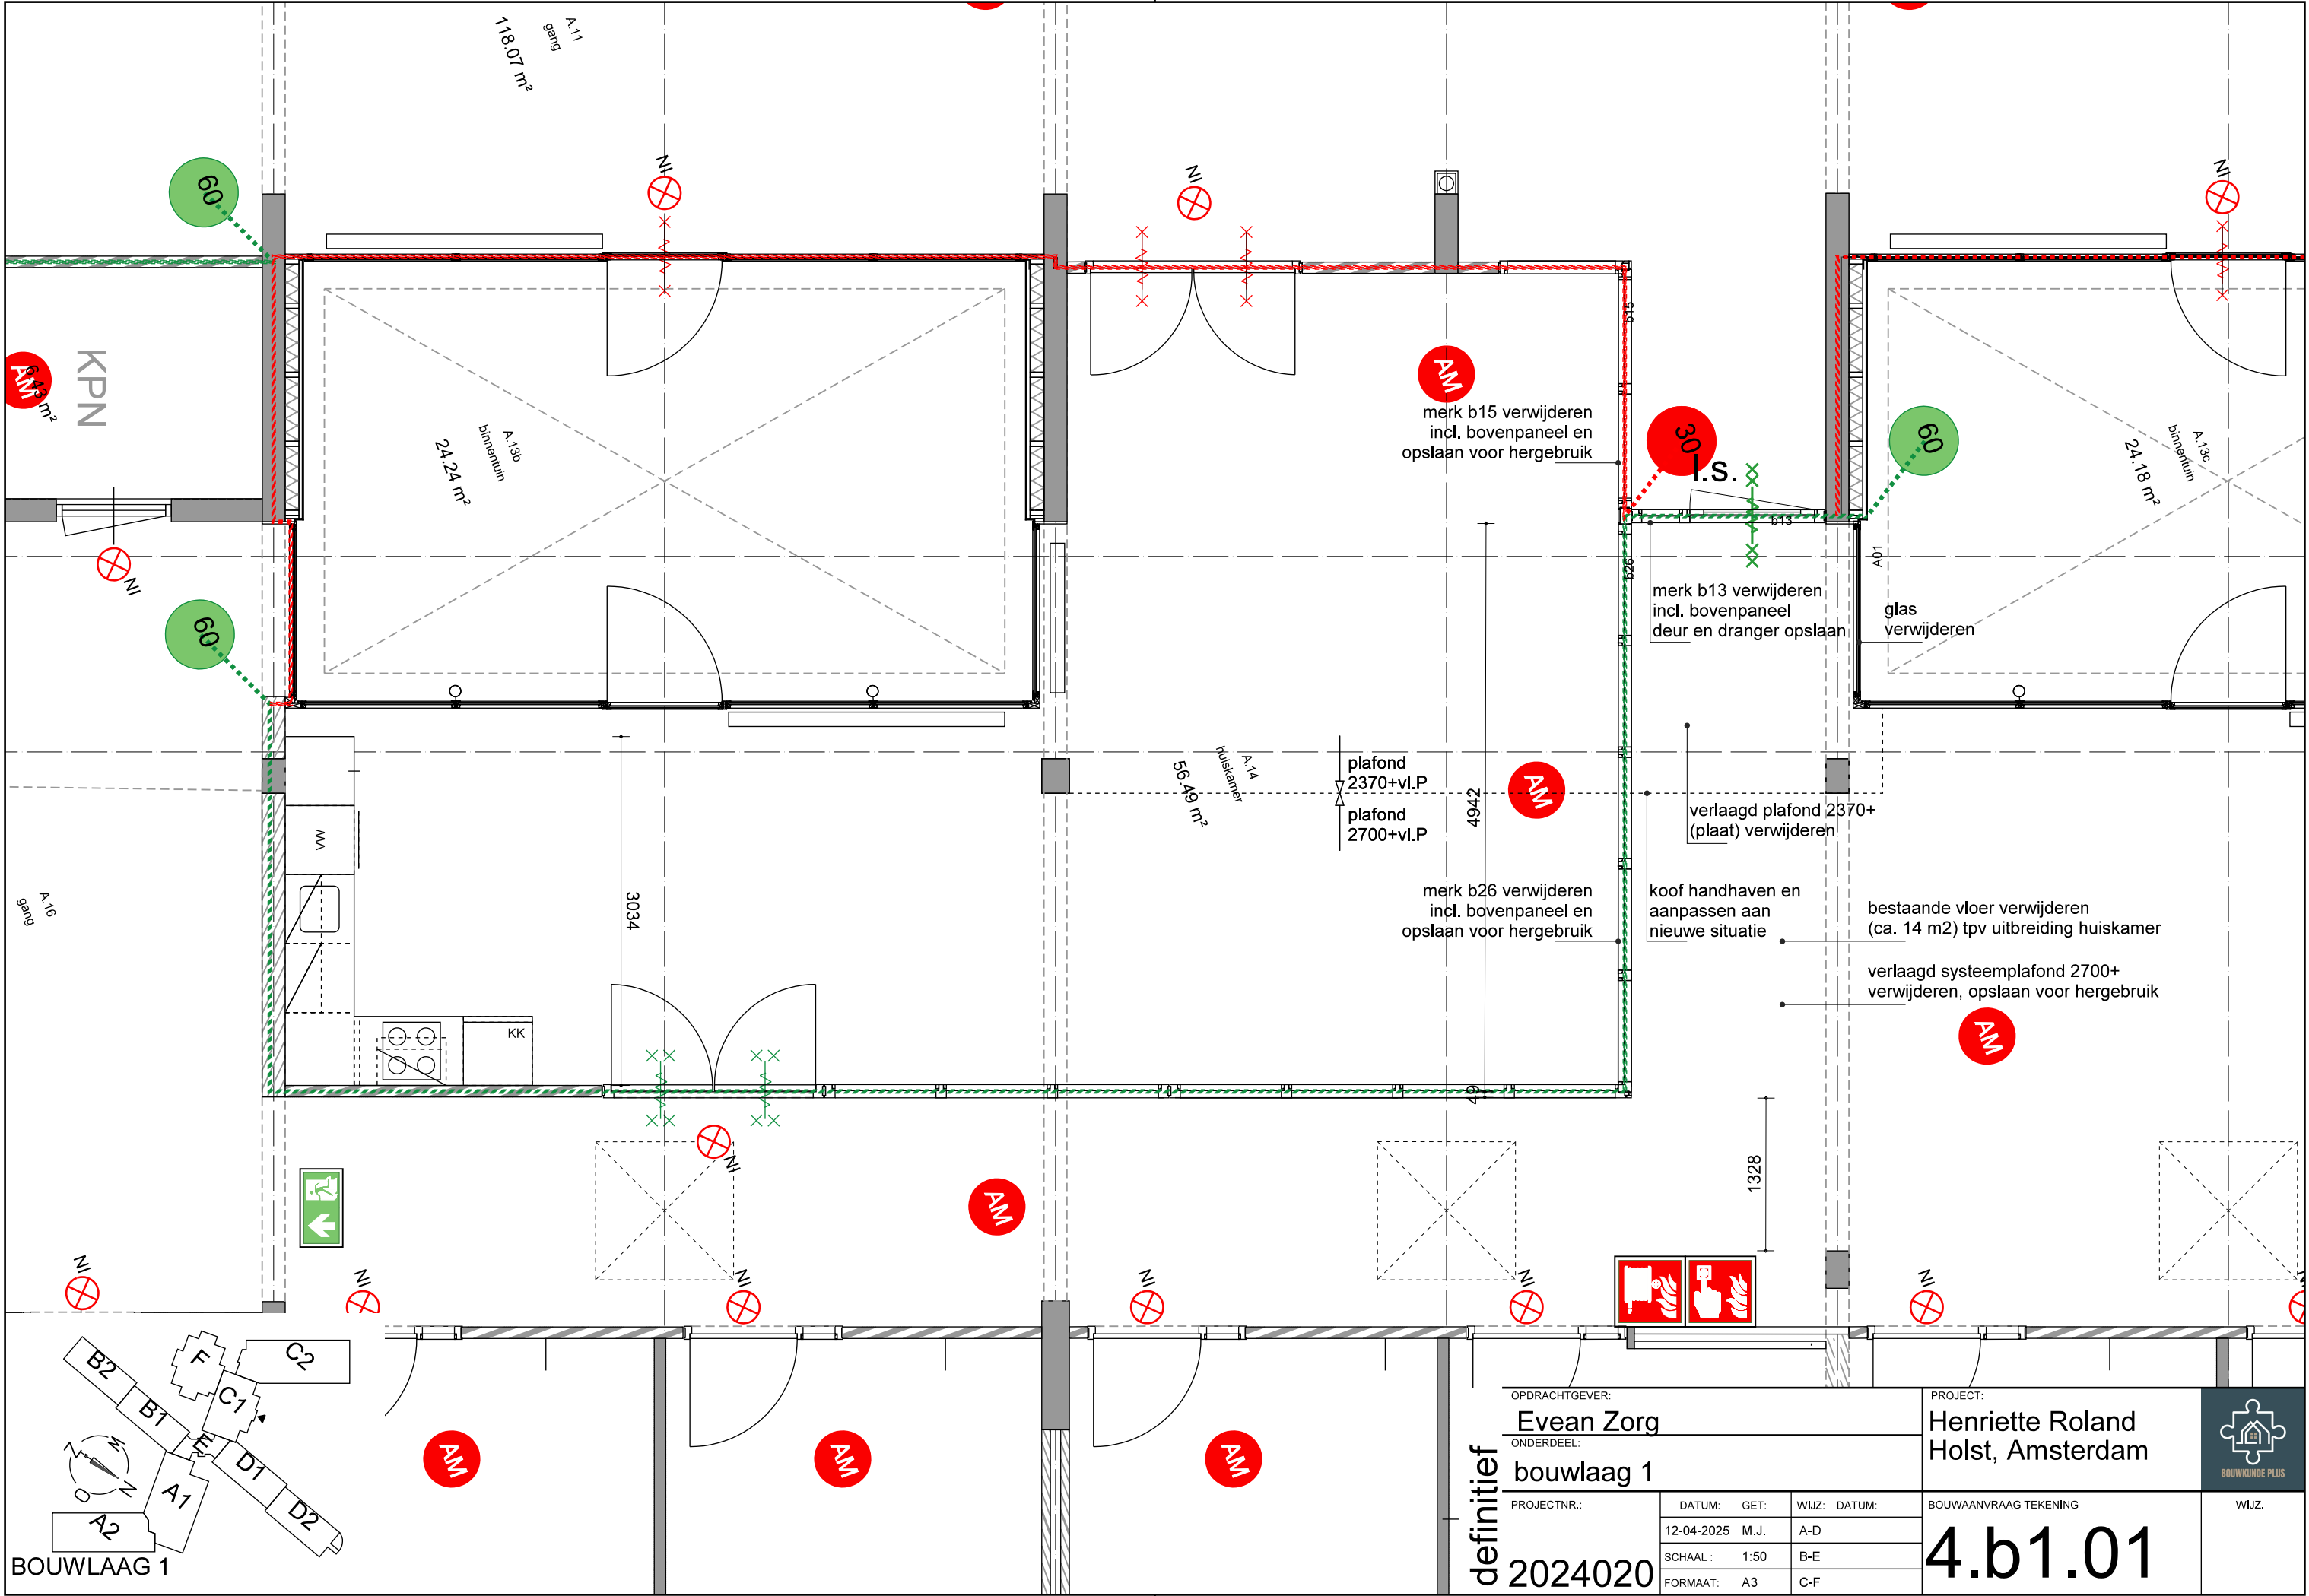

definitief

|                |  |            |      |                  |        |   |       |
|----------------|--|------------|------|------------------|--------|---|-------|
| OPDRACHTGEVER: |  |            |      | PROJECT:         |        | <div><div>BOUWKUNDE PLUS</div></div> |       |
| Evean Zorg     |  |            |      | Henriette Roland |        |   |       |
| ONDERDEEL:     |  |            |      | Holst, Amsterdam |        |   |       |
| bouwlaag 1     |  |            |      |                  |        |   |       |
| PROJECTNR.:    |  | DATUM:     | GET: | WIJZ:            | DATUM: | BOUWAANVRAAG TEKENING   | WIJZ. |
| 2024020        |  | 12-04-2025 | M.J. | A-D              |        | 4.b1.01   |       |
|                |  | SCHAAL :   | 1:50 | B-E              |        |   |       |
|                |  | FORMAAT:   | A3   | C-F              |        |   |       |
|                |  |            |      |                  |        |   |       |