


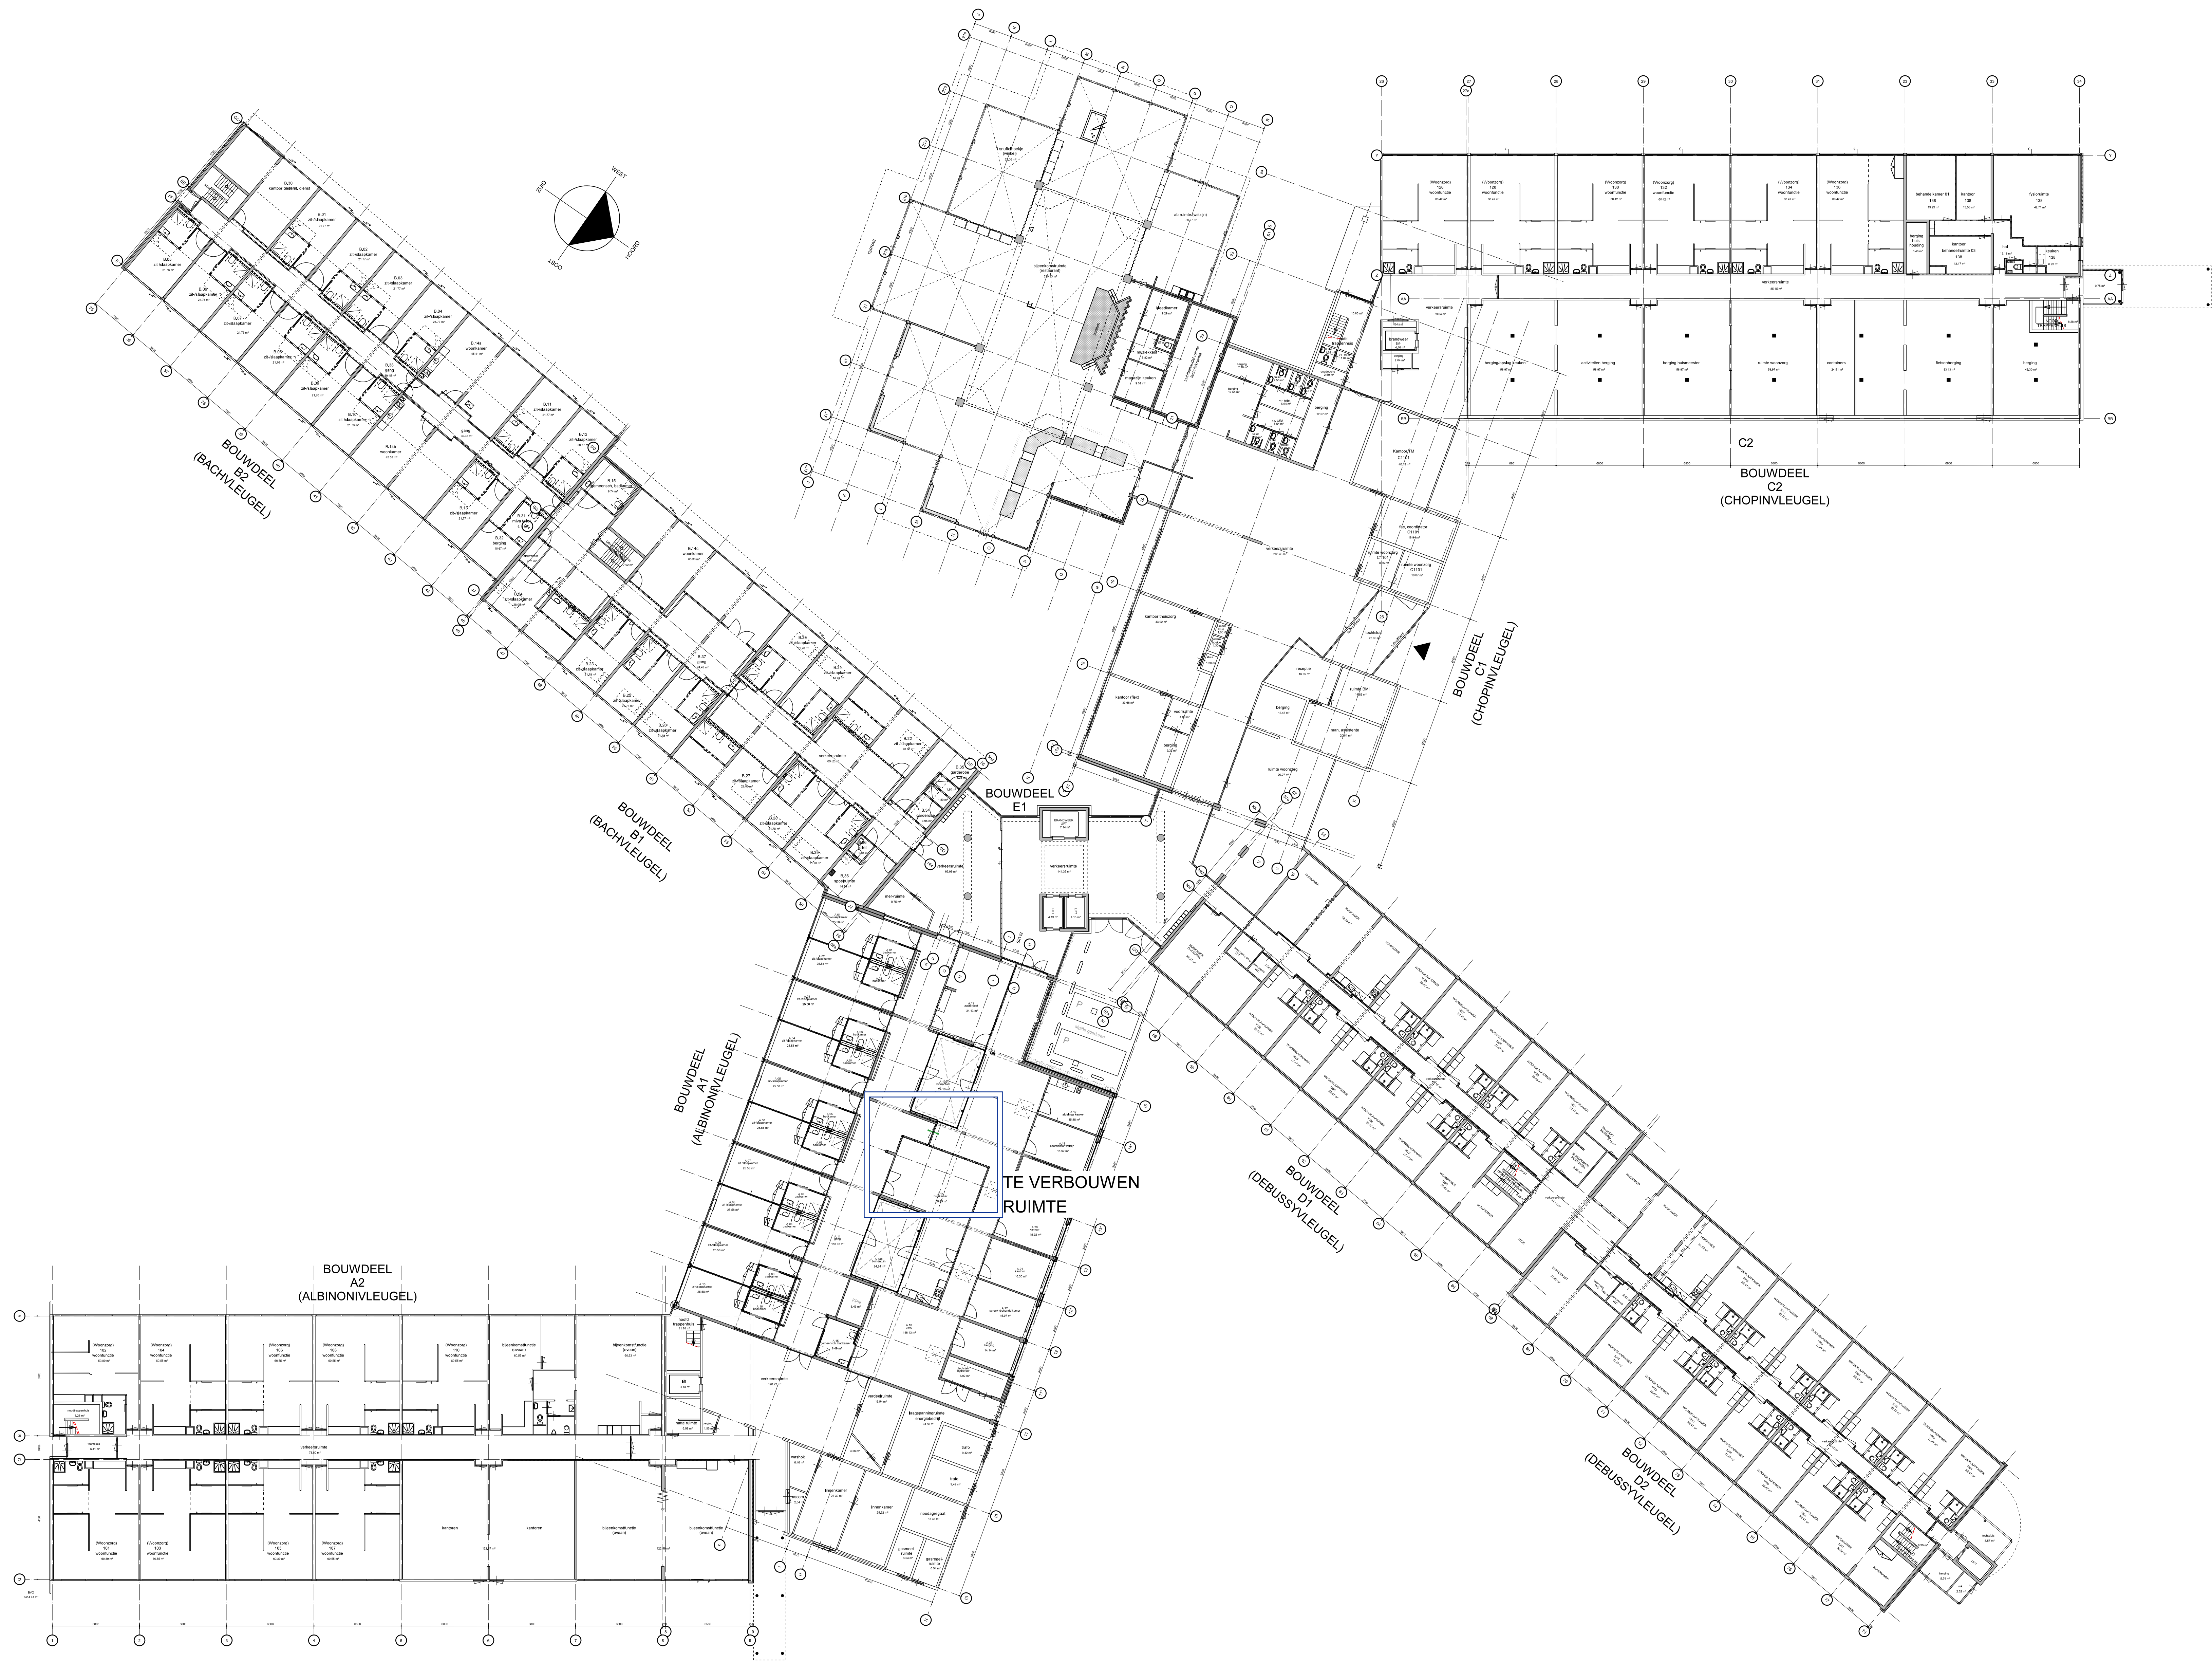

BESTAAENDE TOESTAND
BOUWLAAG 1
(begane grond)

