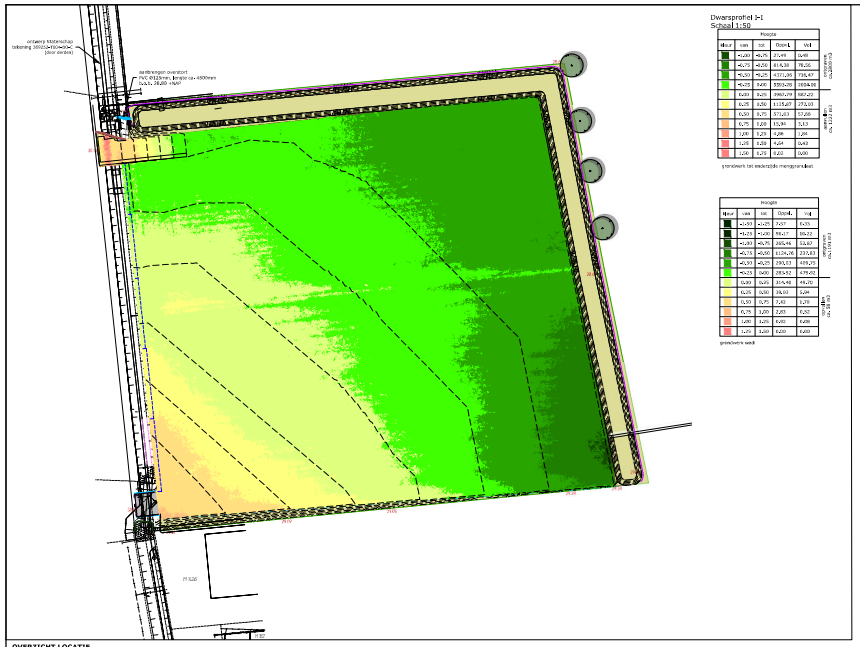

Dwarsprofiel I-I
Schaal 1:50

Hoogte				
Hoog	van	tot	Oppvl.	Vol

grondwerk tot onderzijde menggrondlaag

Hoogte				
Hoog	van	tot	Oppvl.	Vol

grondwerk wadi

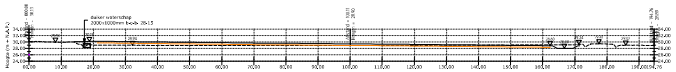

Dwarsprofiel A-A
Schaal 1:50

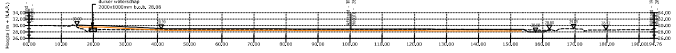

Dwarsprofiel B-B
Schaal 1:50

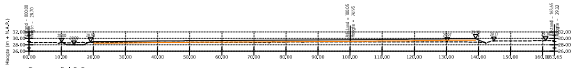

Dwarsprofiel C-C
Schaal 1:50

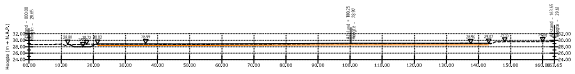

Dwarsprofiel D-D
Schaal 1:50

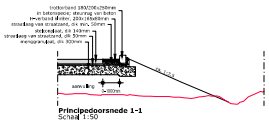

Principedoorsnede 1-1
Schaal 1:50

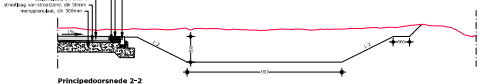

Principedoorsnede 2-2
Schaal 1:50

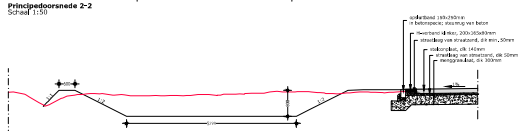

Principedoorsnede 3-3
Schaal 1:50

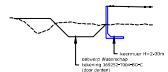

Dwarsprofiel E-E
Schaal 1:100

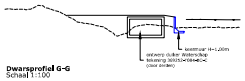

Dwarsprofiel G-G
Schaal 1:100

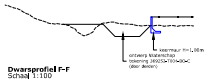

Dwarsprofiel F-F
Schaal 1:100

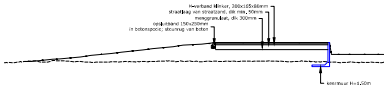

Dwarsprofiel H-H
Schaal 1:100

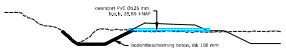

Dwarsprofiel I-I
Schaal 1:100

OVERZICHT LOCATIE
GRONDWERK
Schaal 1:500

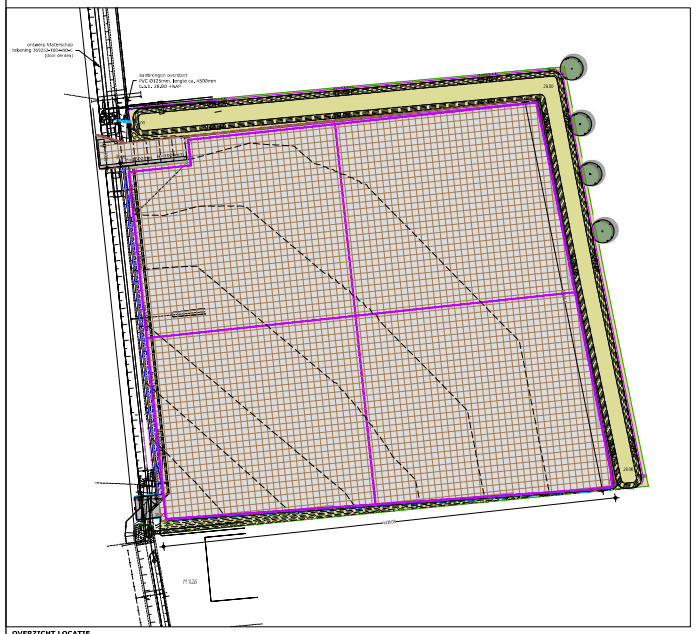

OVERZICHT LOCATIE
VERHARDINGEN, MAATVOERING EN HOOGTES
Schaal 1:500

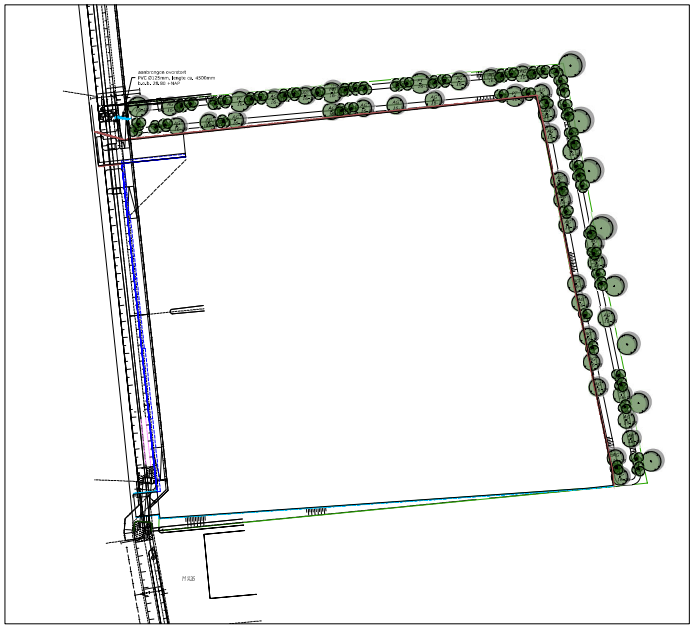

OVERZICHT LOCATIE
BEPLANTING
Schaal 1:500

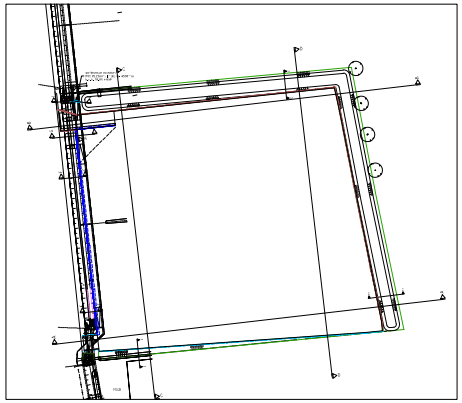

KADASTRALE GRENZEN

BESTAANDE HOOGTE

NIEUWE HOOGTE

STELCONPLATEN 2500x2000x140mm
STELCONPLATEN 1500x2000x140mm

H-VERBAND KLINKER 200x165x80mm

BETONVERHARDING GREPPEL

TROTTOIRBAND 180/200x250mm

OPSLUITBAND 150x250mm

BETONNEN KEERMUUR
MET HOOGTE KEERMUUR

MANTELBUIS Ø63 mm

AAN TE PLANTEN BOMEN EN STRUIKEN

TBS-SVA GROEP BV

UITBREIDING OPSLAGTERREIN
DEFINITIEF ONTWERP

BROUWERS

PROJECTNUMMER: N018-063-01	SCHAAL: 1:500 / 1:100 / 1:50
TEKENNUMMER: 24-364	BIJBEHORENDE:

formaat: A0-1.189x841