


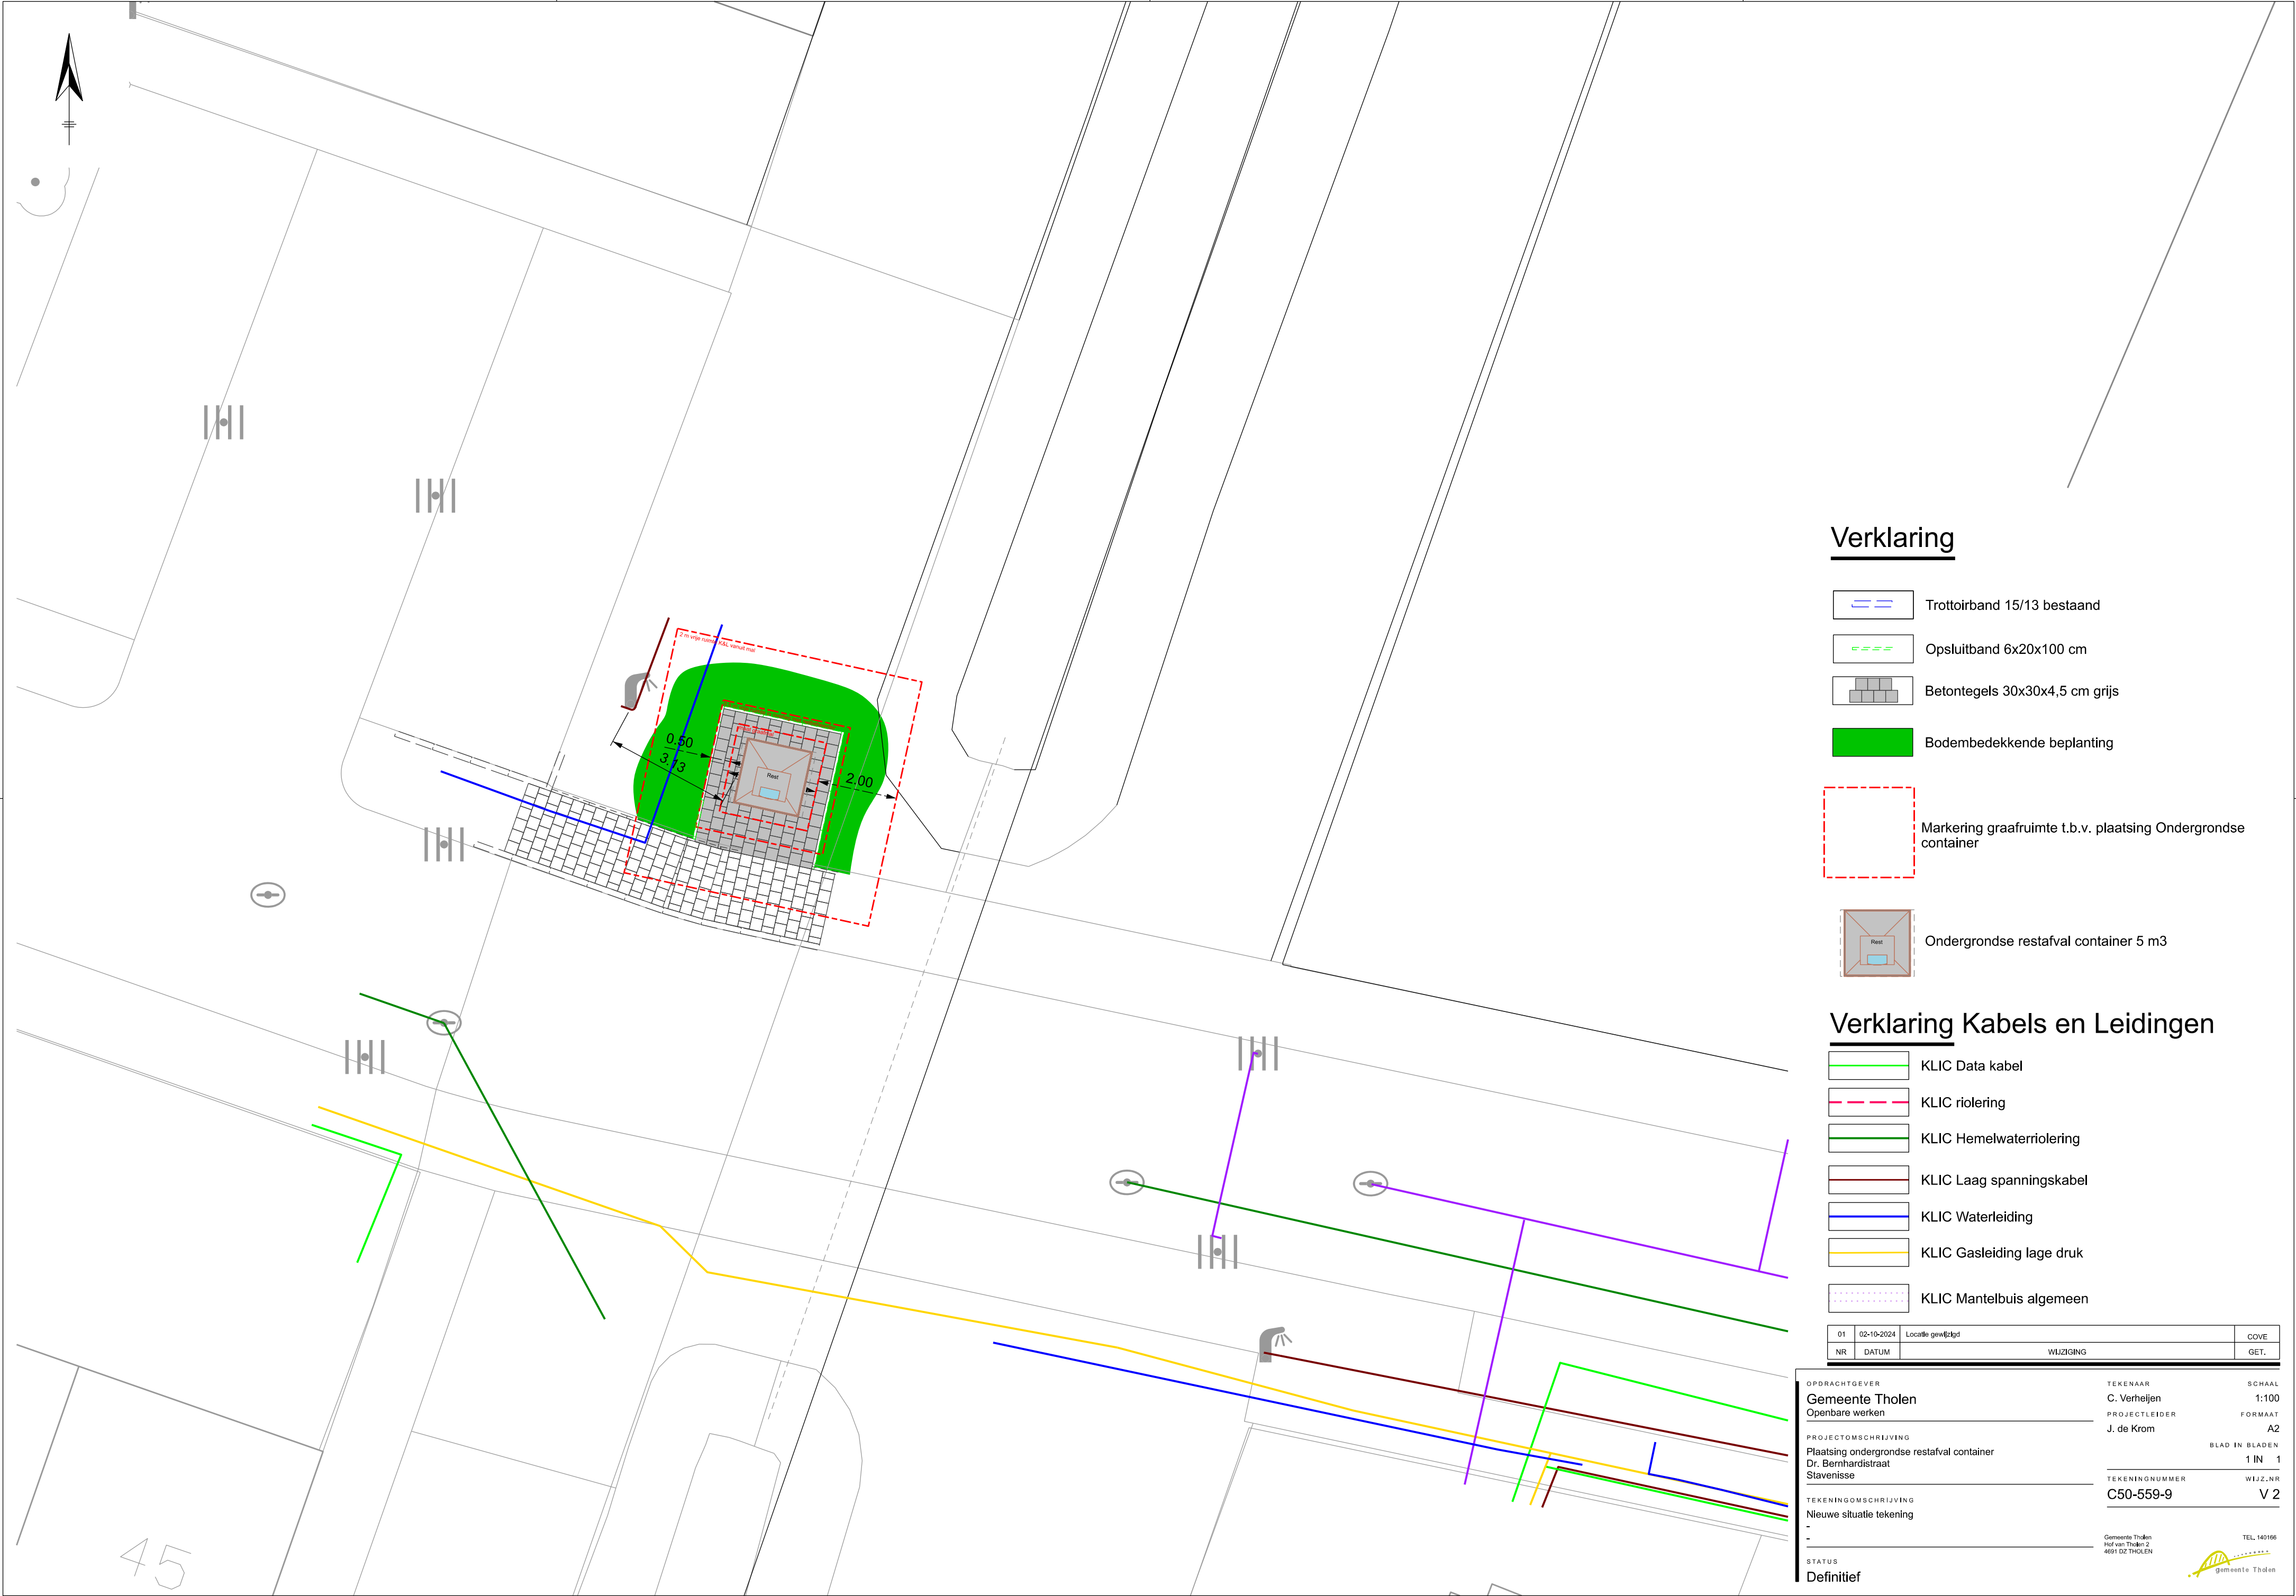

Verklaring

- Trottoirband 15/13 bestaand
- Opsluitband 6x20x100 cm
- Betontegels 30x30x4,5 cm grijs
- Bodembedekkende beplanting
- Markering graafruimte t.b.v. plaatsing Ondergrondse container
- Ondergrondse restafval container 5 m3

Verklaring Kabels en Leidingen

- KLIC Data kabel
- KLIC riolering
- KLIC Hemelwaterriolering
- KLIC Laag spanningskabel
- KLIC Waterleiding
- KLIC Gasleiding lage druk
- KLIC Mantelbuis algemeen

01	02-10-2024	Locatie gewijzigd	COVE
NR	DATUM	WIJZIGING	GET.

OPDRACHTGEVER	TEKENAAR	SCHAAL
Gemeente Tholen	C. Verheijen	1:100
Openbare werken	PROJECTLEIDER	FORMAAT
	J. de Krom	A2
PROJECTOMSCHRIJVING	TEKENINGNUMMER	BLAD IN BLADEN
Plaatsing ondergrondse restafval container	C50-559-9	1 IN 1
Dr. Bernhardistraat		WIJZ.NR
Stavenisse		V 2
TEKENINGOMSCHRIJVING		
Nieuwe situatie tekening		
-		
STATUS	Gemeente Tholen	TEL 140166
Definitief	Hof van Tholen 2	gemeente Tholen
	4691 DZ THOLEN	