


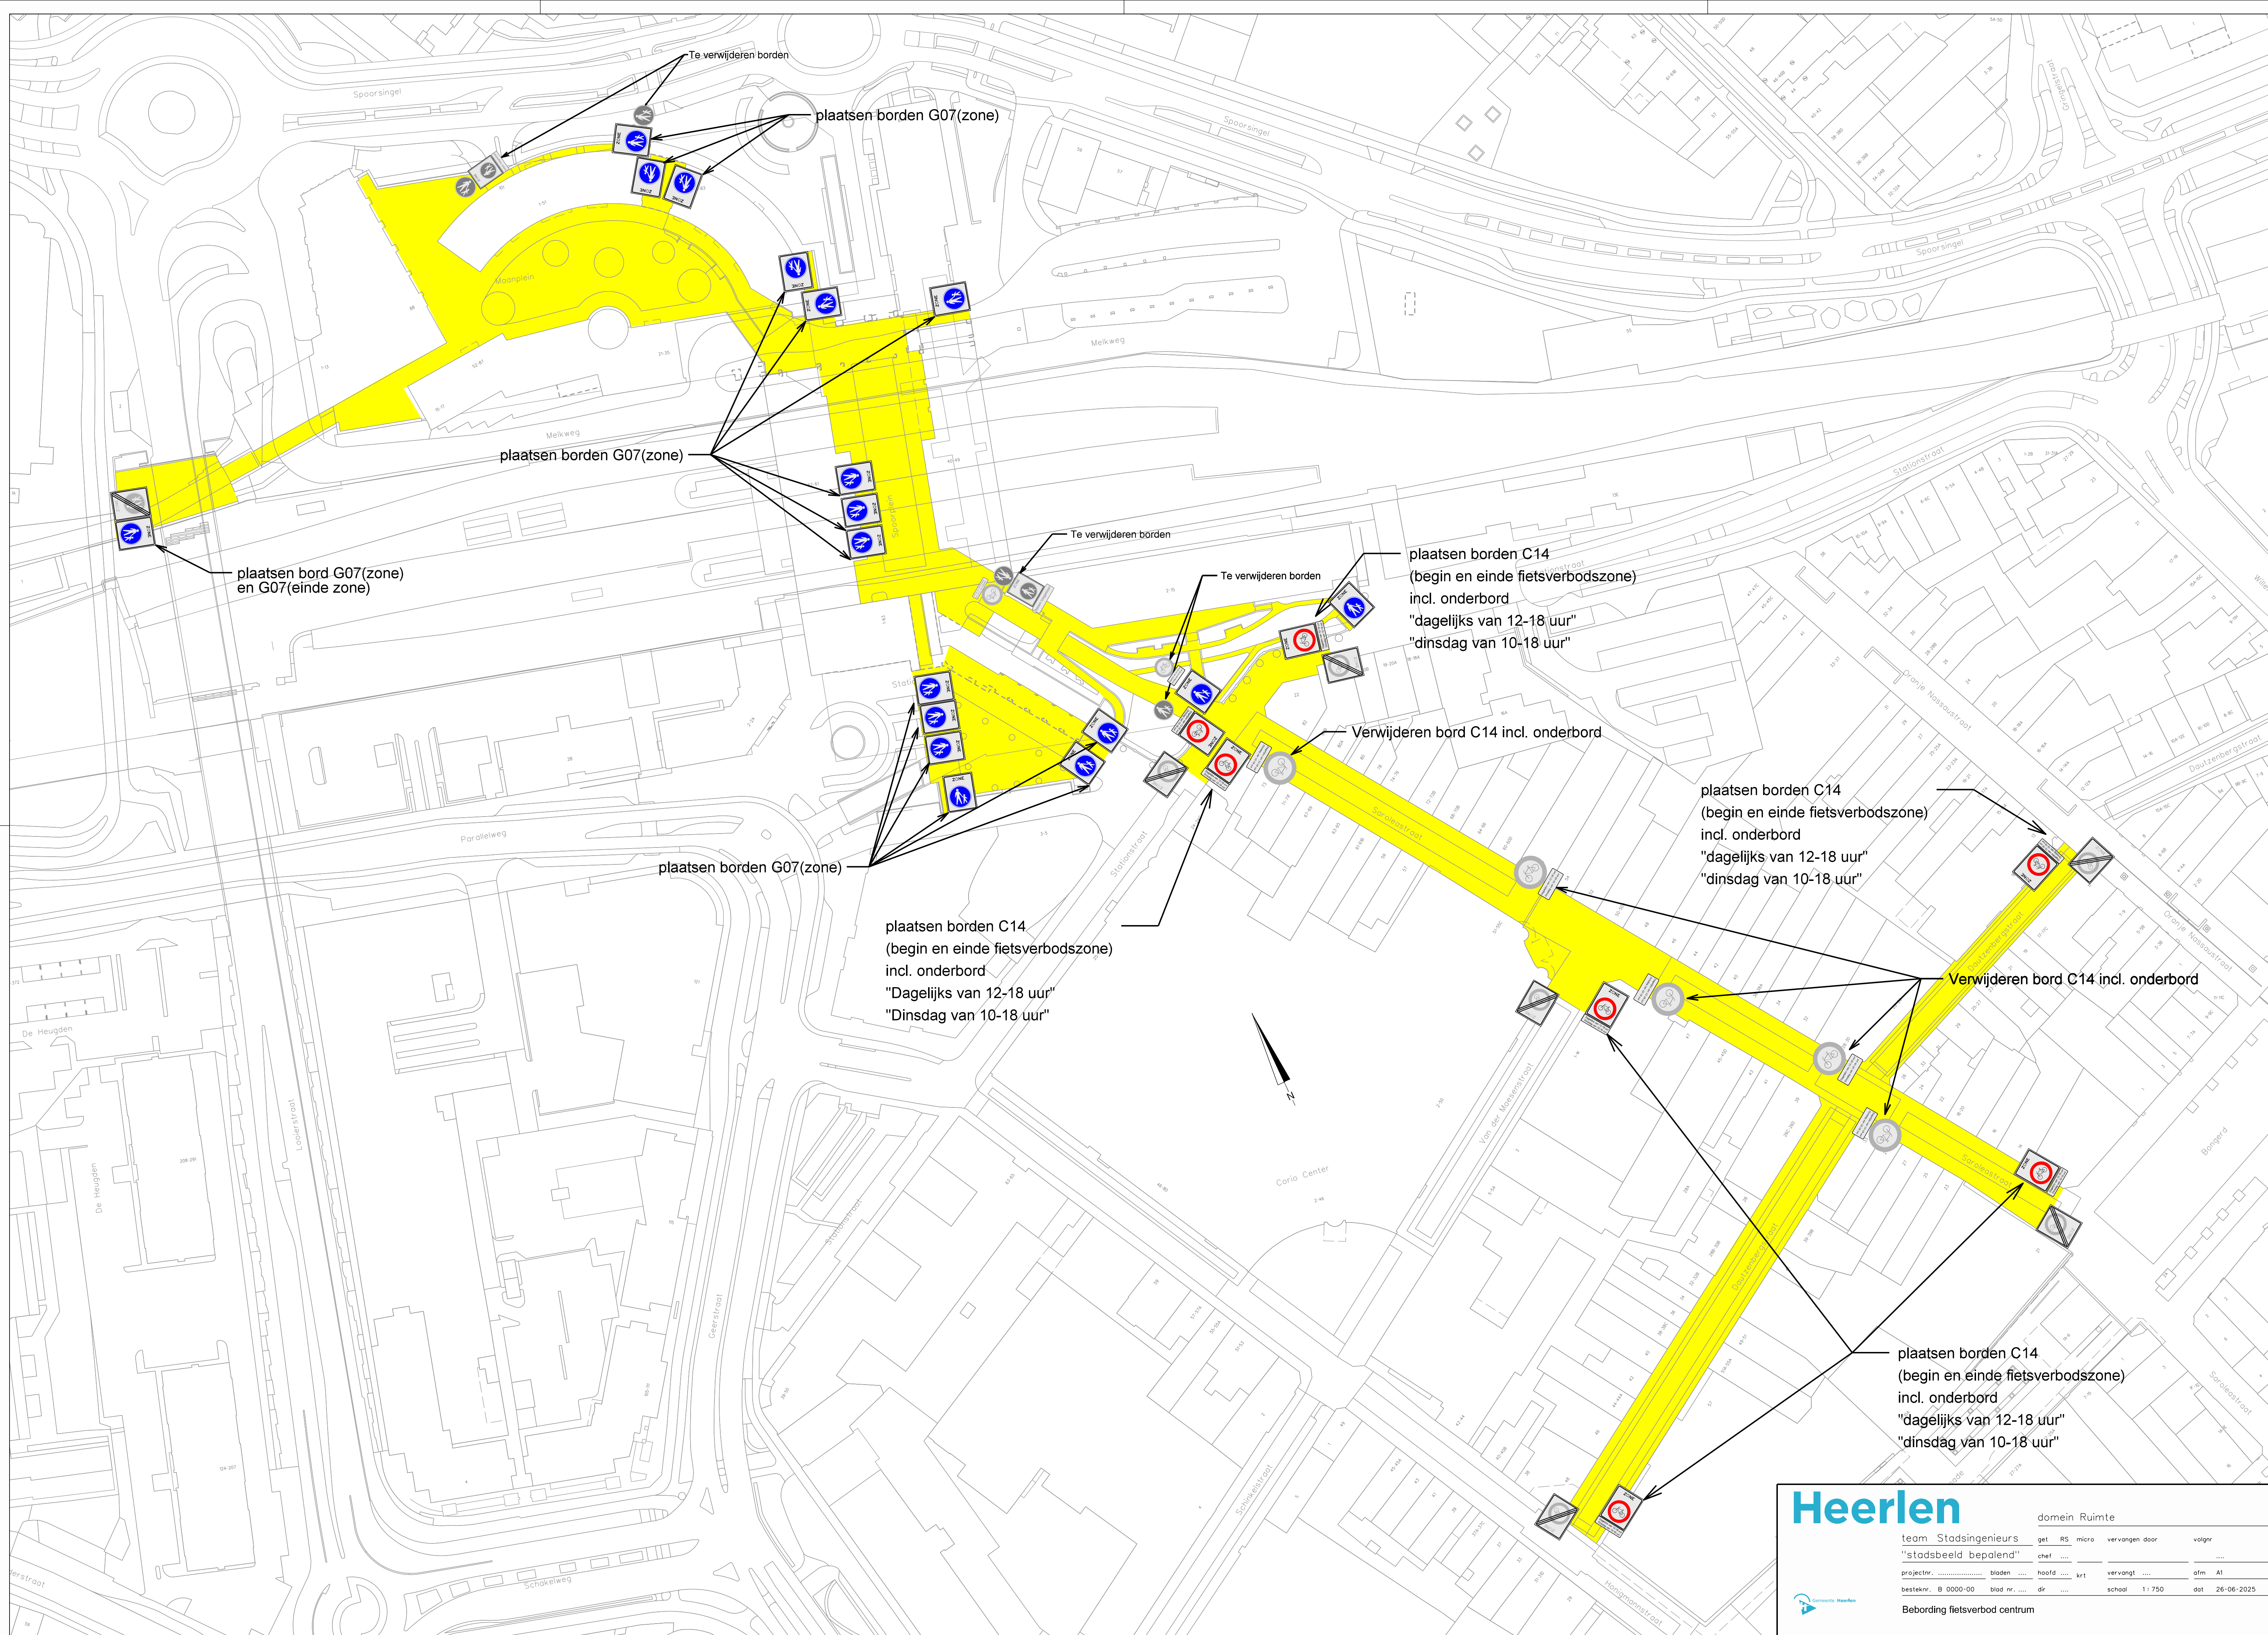

plaatsen bord G07(zone)
en G07(einde zone)

plaatsen borden G07(zone)

plaatsen borden G07(zone)

plaatsen borden G07(zone)

plaatsen borden C14
(begin en einde fietsverbodszone)
incl. onderbord
"Dagelijks van 12-18 uur"
"Dinsdag van 10-18 uur"

plaatsen borden C14
(begin en einde fietsverbodszone)
incl. onderbord
"dagelijks van 12-18 uur"
"dinsdag van 10-18 uur"

Verwijderen bord C14 incl. onderbord

plaatsen borden C14
(begin en einde fietsverbodszone)
incl. onderbord
"dagelijks van 12-18 uur"
"dinsdag van 10-18 uur"

Verwijderen bord C14 incl. onderbord

plaatsen borden C14
(begin en einde fietsverbodszone)
incl. onderbord
"dagelijks van 12-18 uur"
"dinsdag van 10-18 uur"

Heerlen

domrein Ruimte

team Stadsingenieurs	get RS micro	vervangen door	voignr
"stadsbeeld bepalend"	chef		
projectnr.	bladen	art	afm A1
besteknr. B 0000-00	blad nr.	dir	school 1: 750 dat 26-06-2025

Bebording fietsverbod centrum