
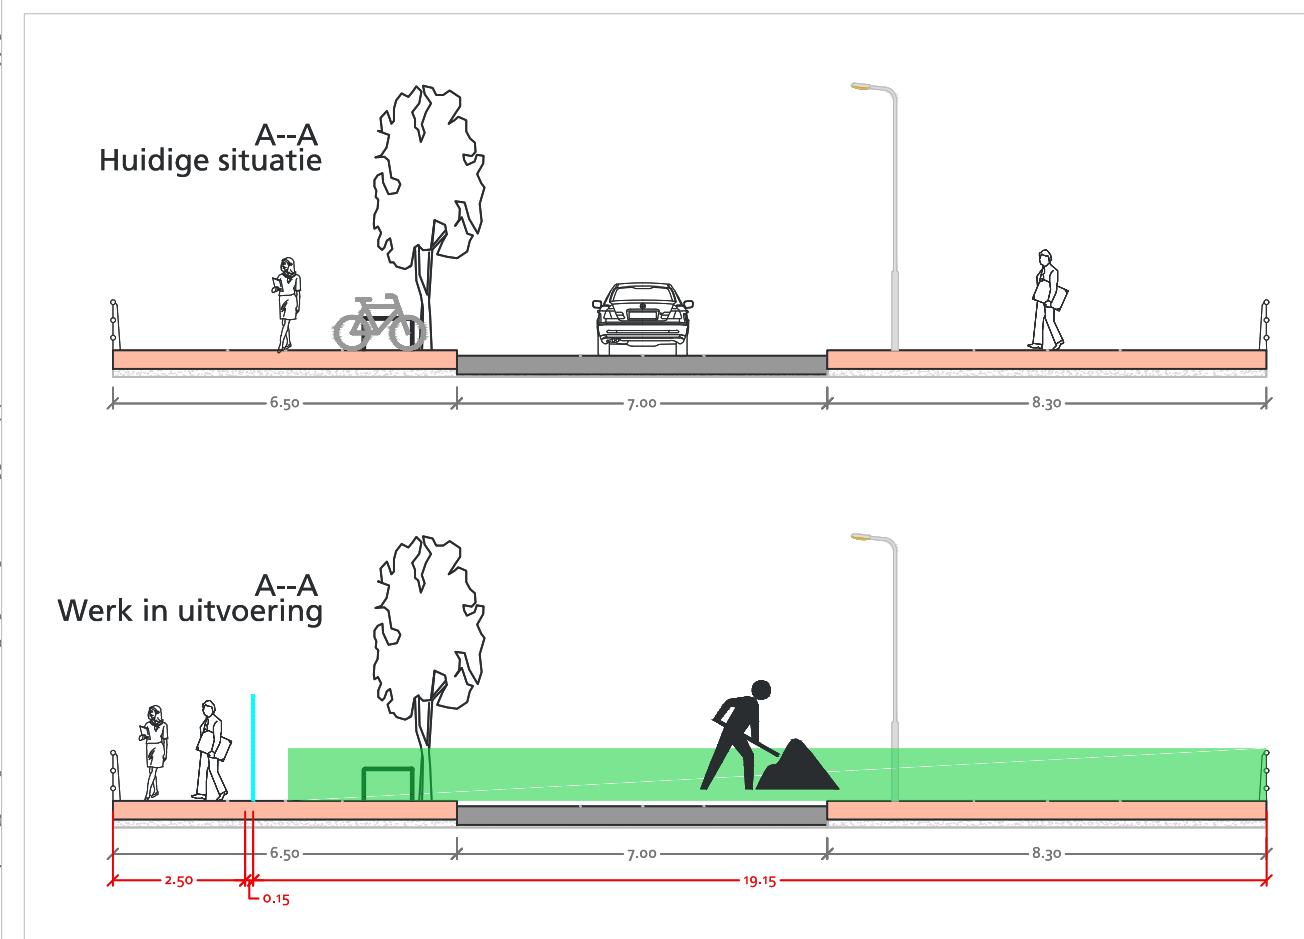
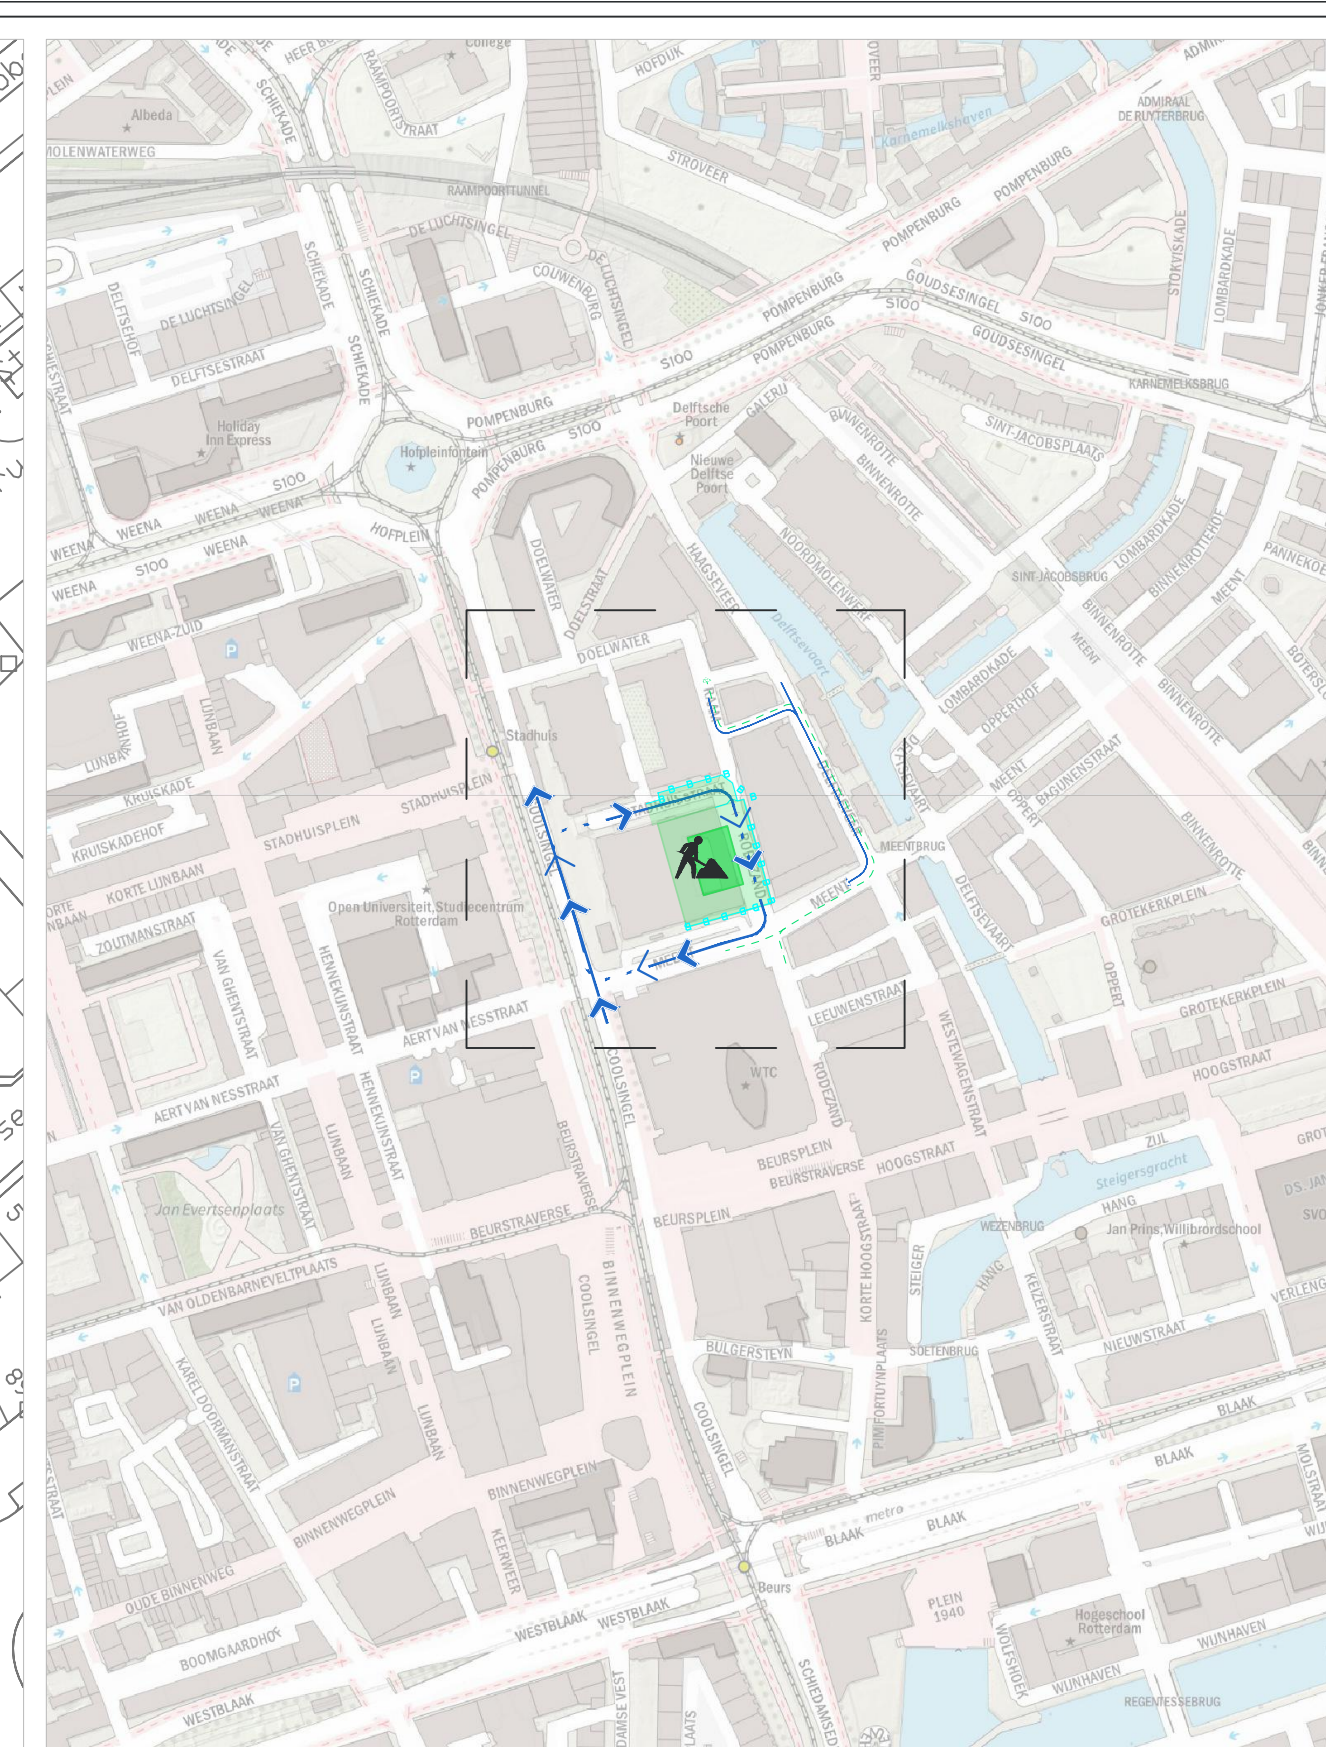


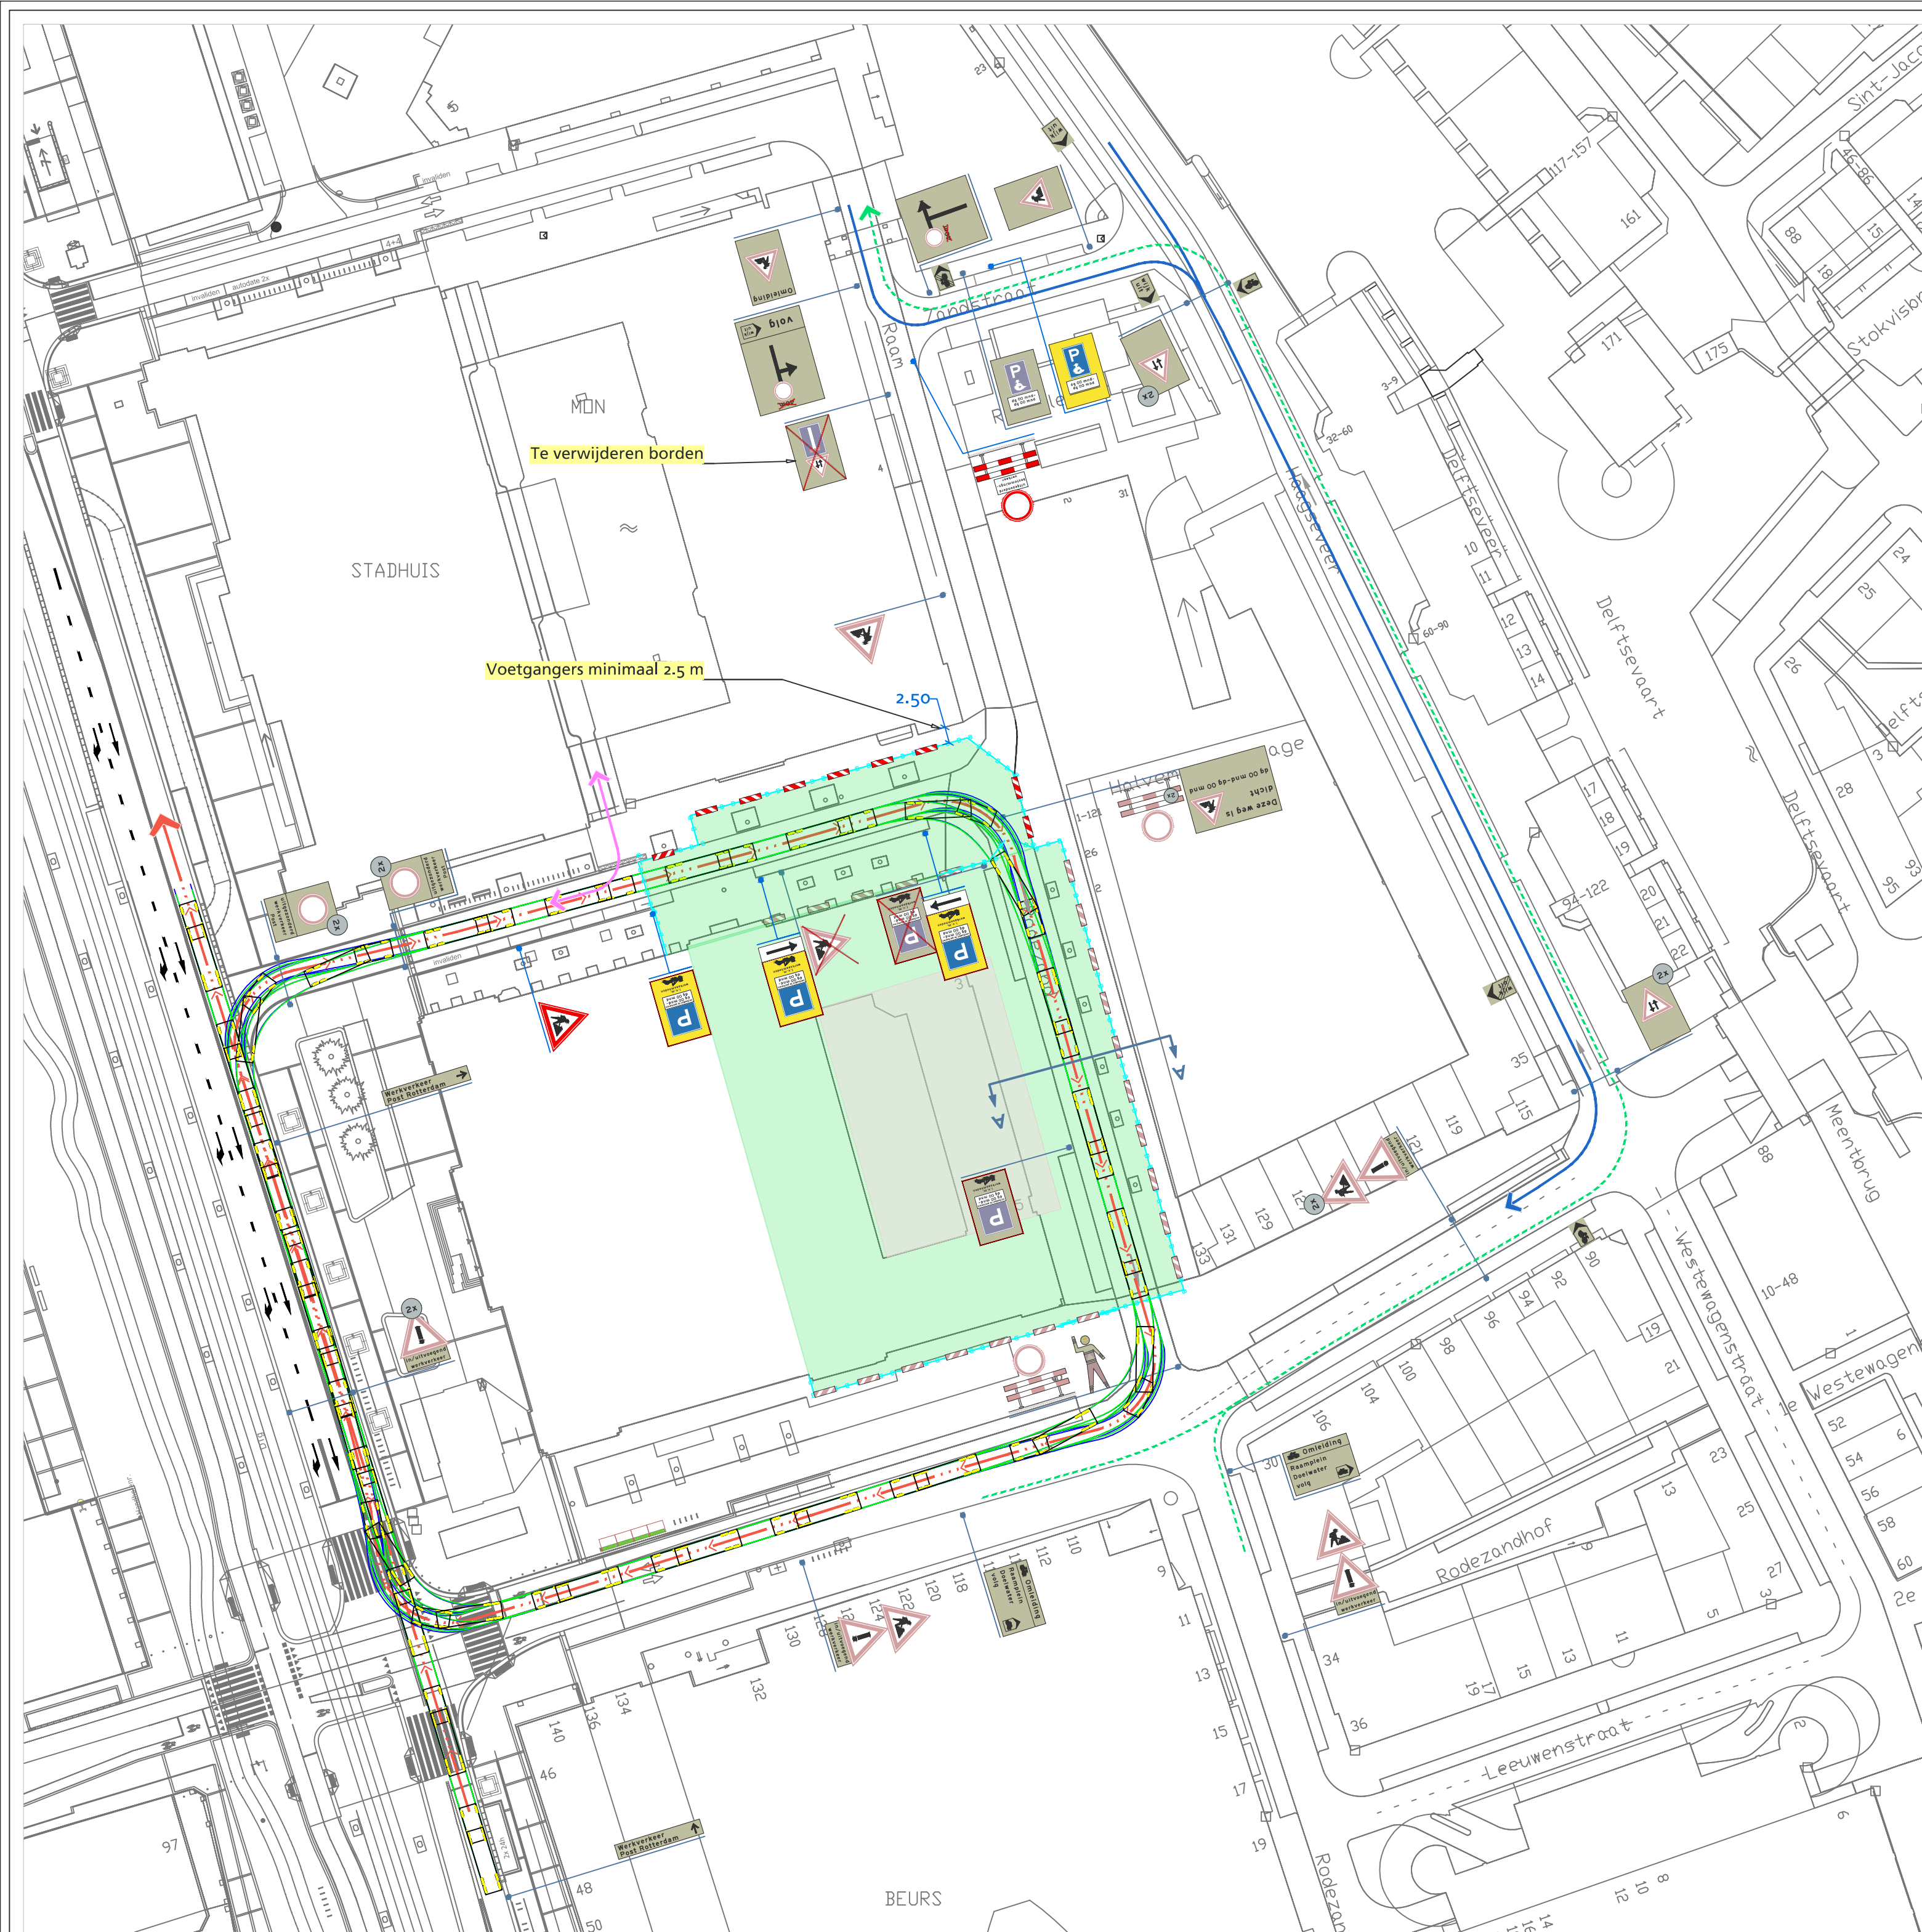

Project
Post te Rotterdam

Onderdeel
Fase 2

In werking
voorplaatsing 5 dagen voor start werk
dg oo mnd ooh - dg mnd ooh

Opdrachtgever
Besix

Wij zorgen dat U er komt
Omleiding
www.deomleiding.nl, 078 711 2069

BESIX

© de Omleiding, DNR2011 voorwaarden zijn van toepassing

Akkoord	Akkoord	Akkoord	Akkoord	Adviseur	Datum	Nummer	Versie	Formaat
Opdrachtgever	Wegbeheerder	Nood-hulpdiensten	Openbaar vervoer	Call	04-04-2022	21-1406-503	5	A2