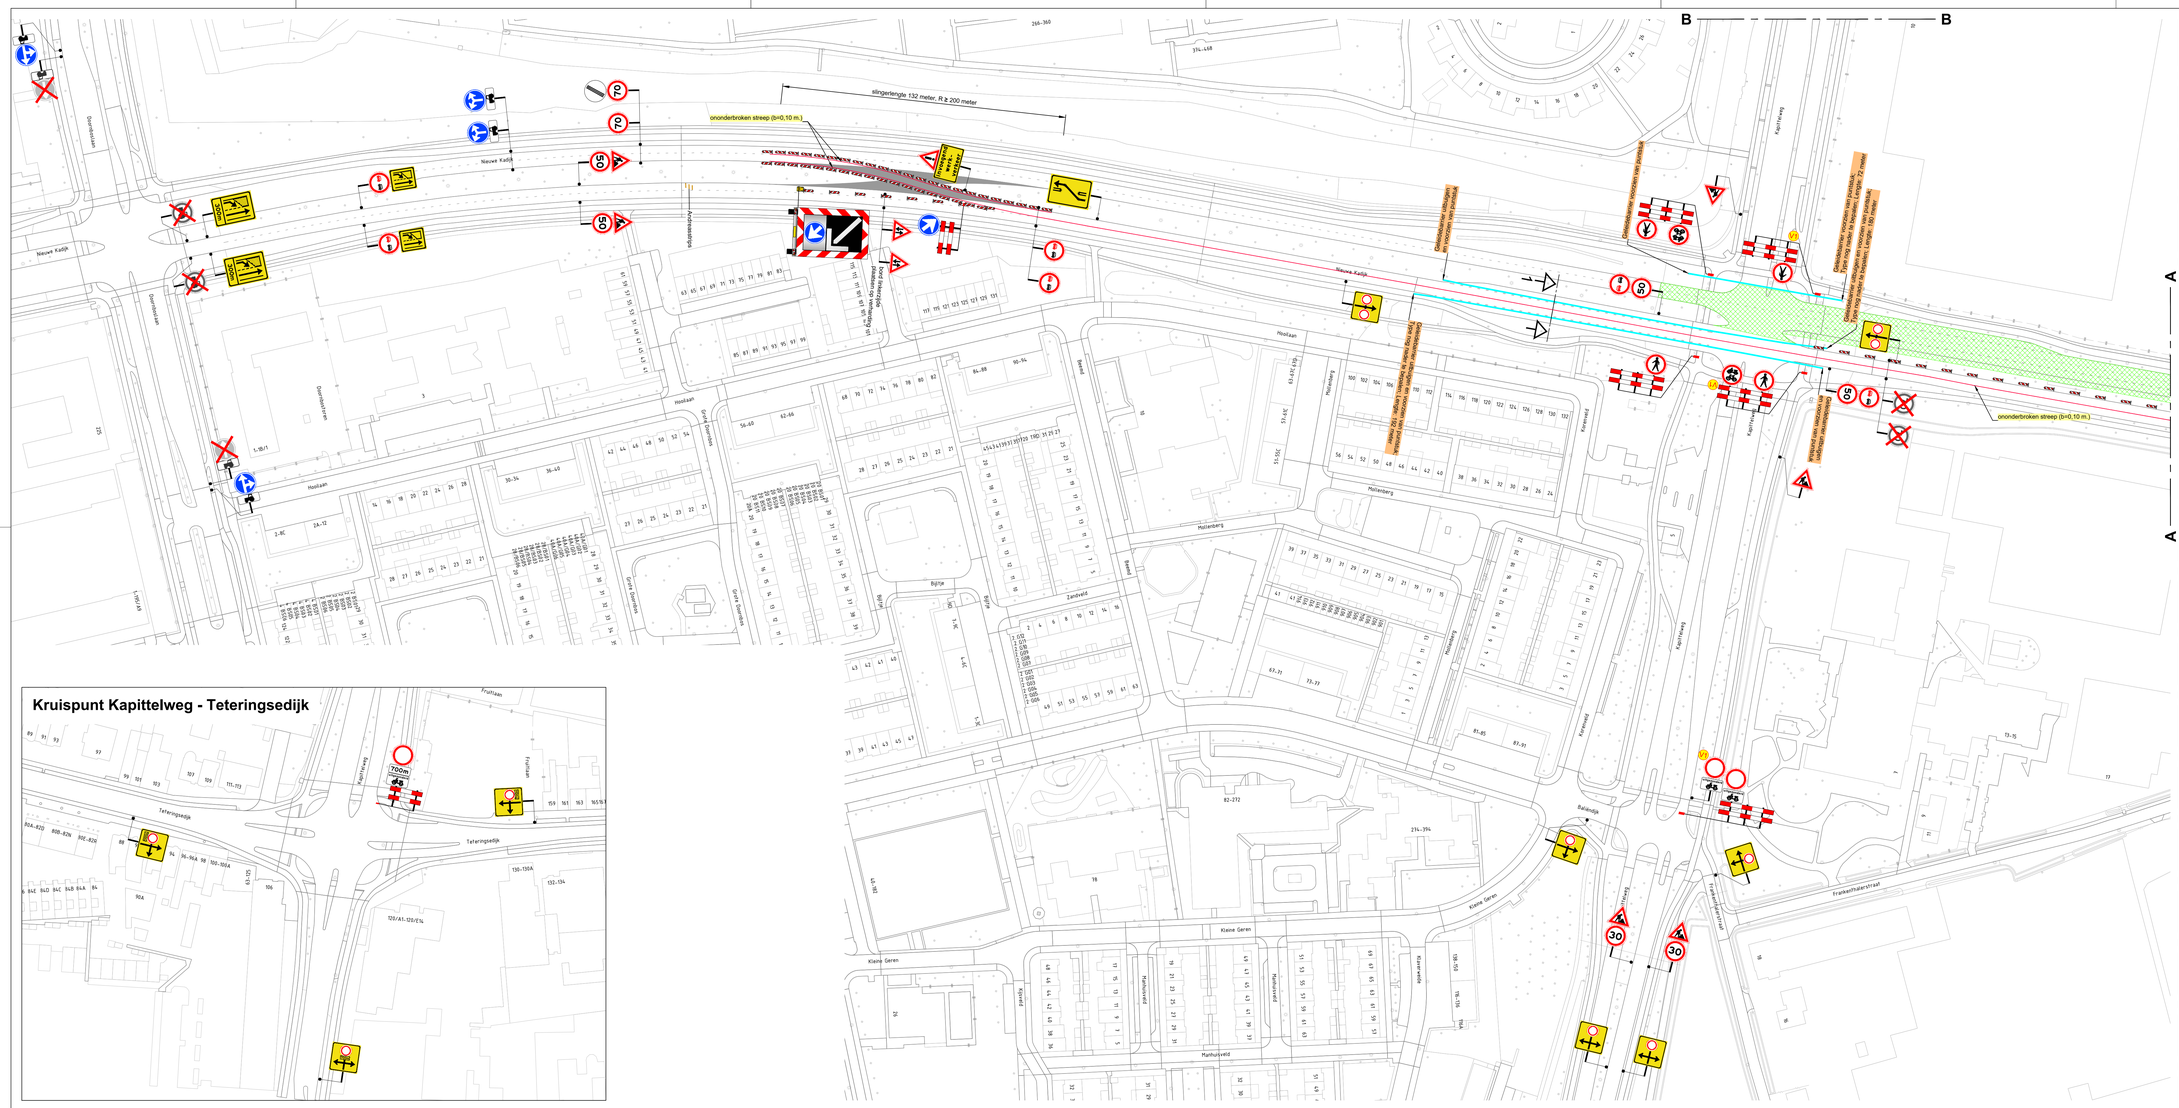
slingerlengte 132 meter, R ≥ 200 meter
ononderbroken streep (b=0,10 m.)
Nieuwe Kadijk
Hoolaan
Kapittelweg
Frankenthalerstraat
Kleine Geren
Zandveld
Bijlte
Molenberg
Kanneveld
Balendijk
Teteringsedijk
700m
