
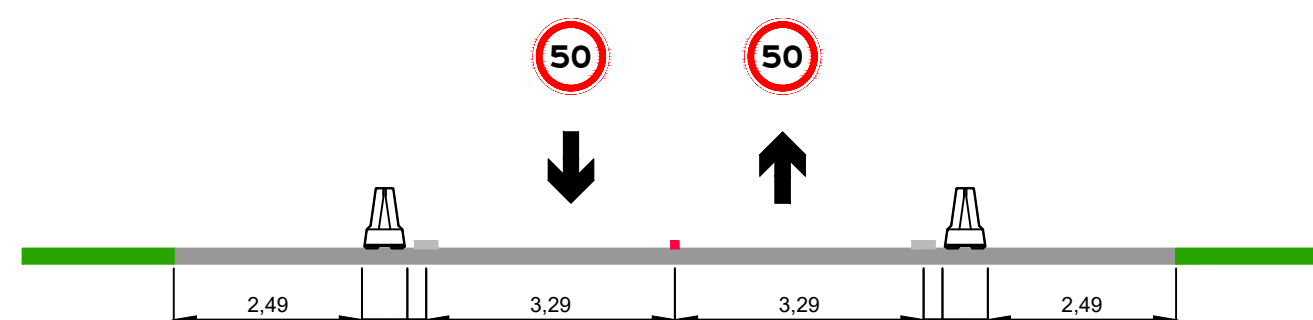
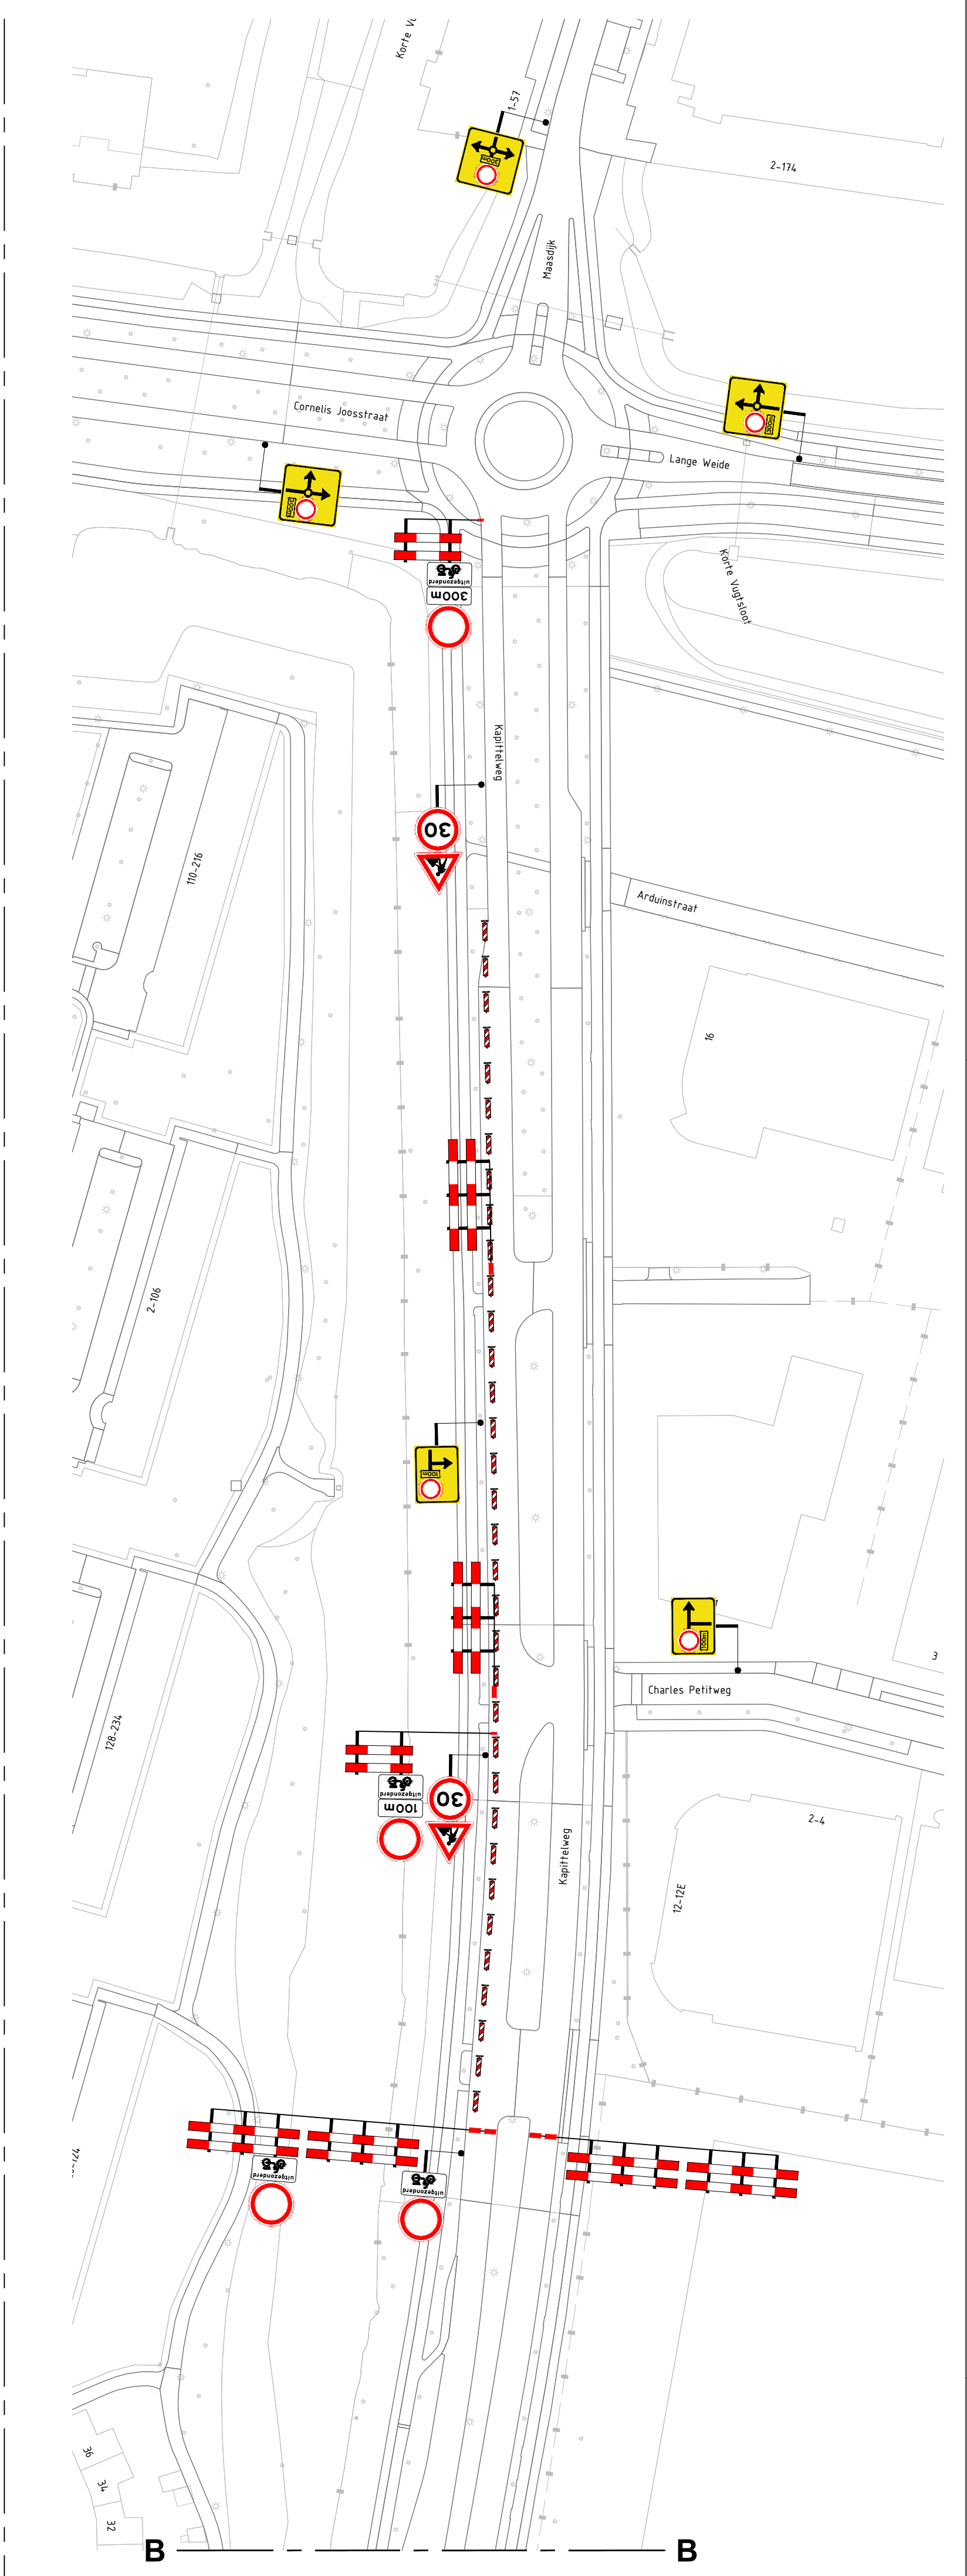
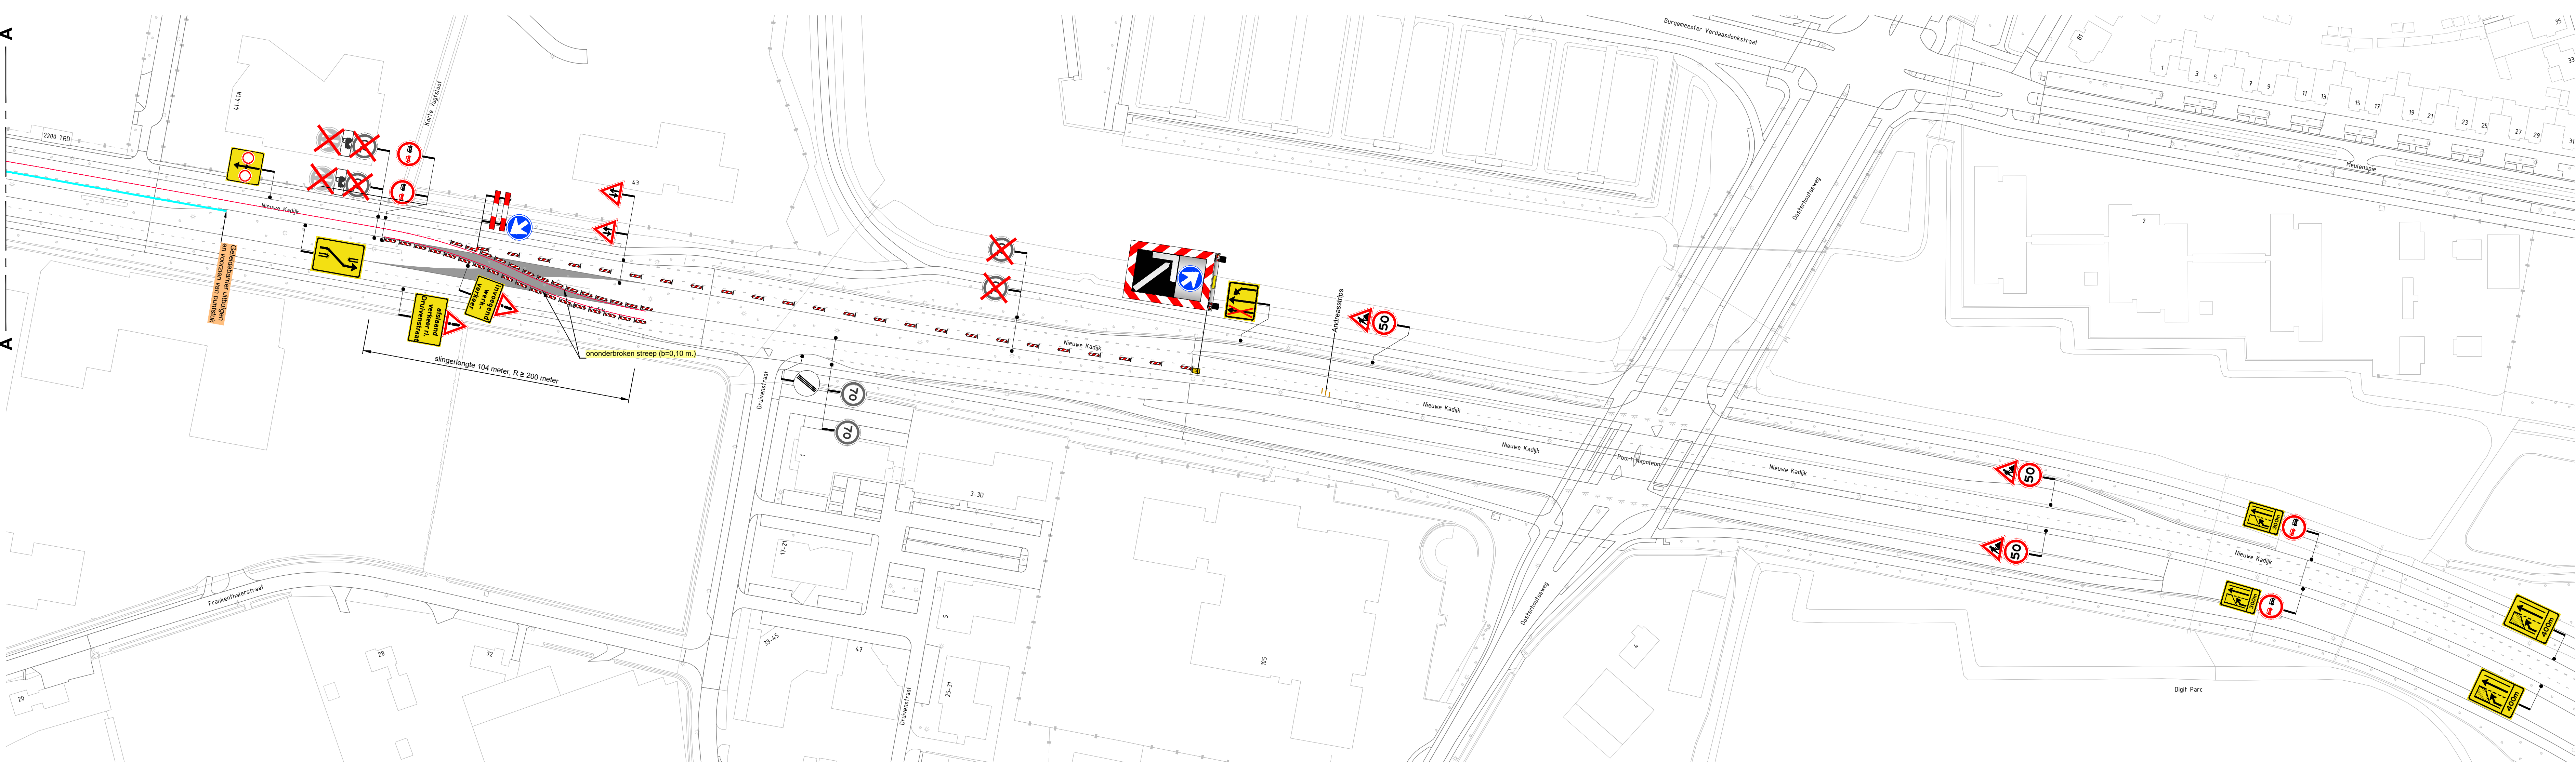
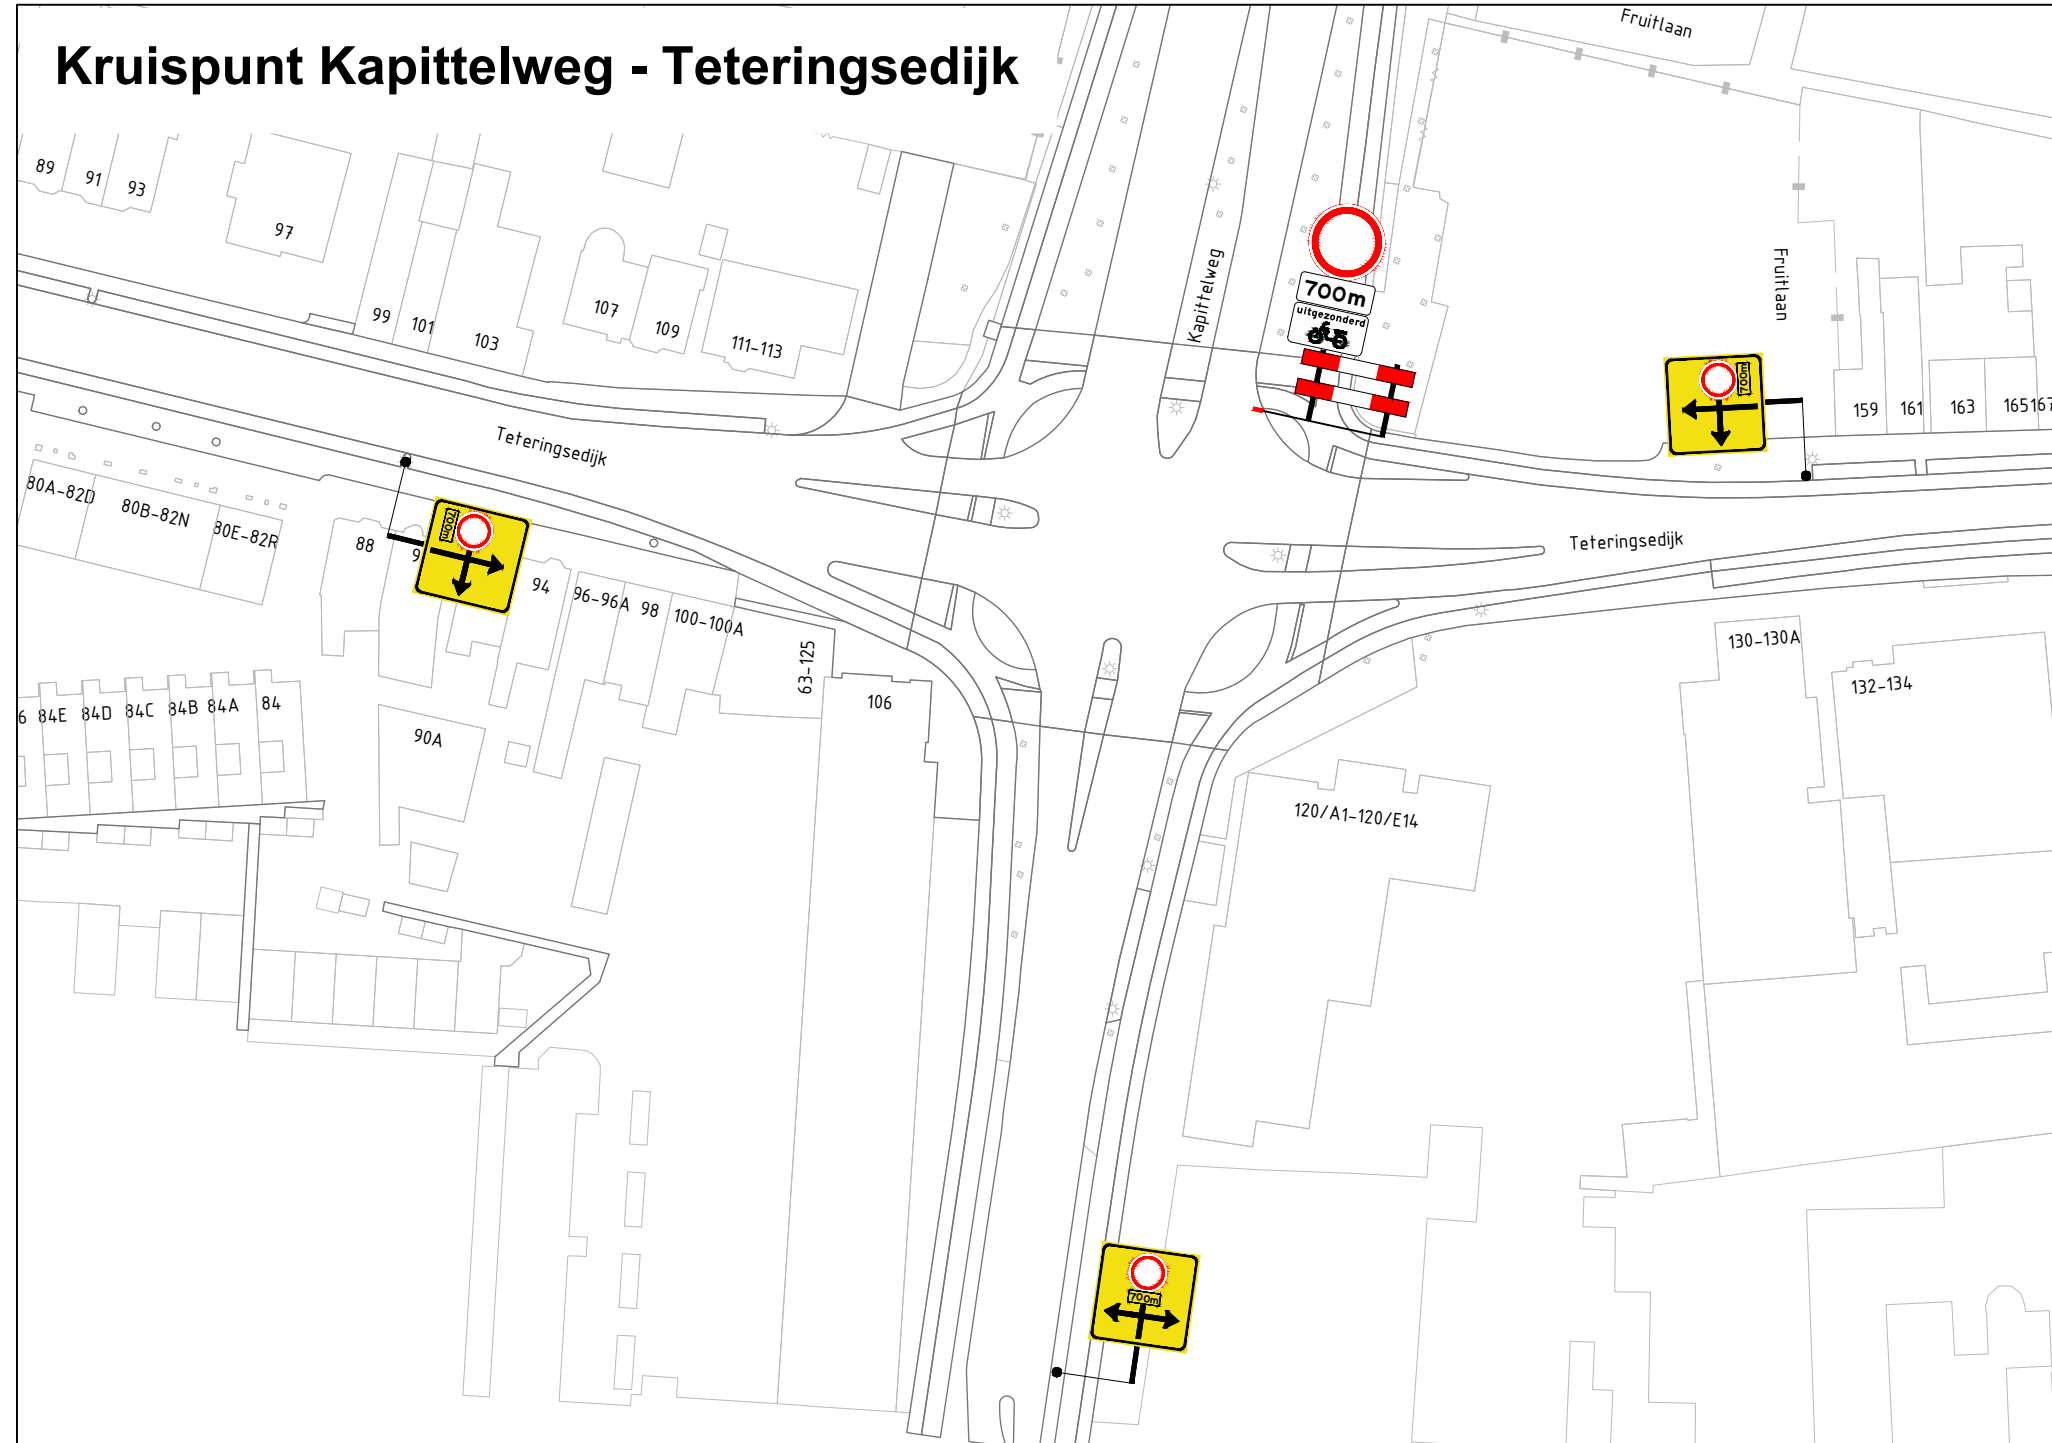


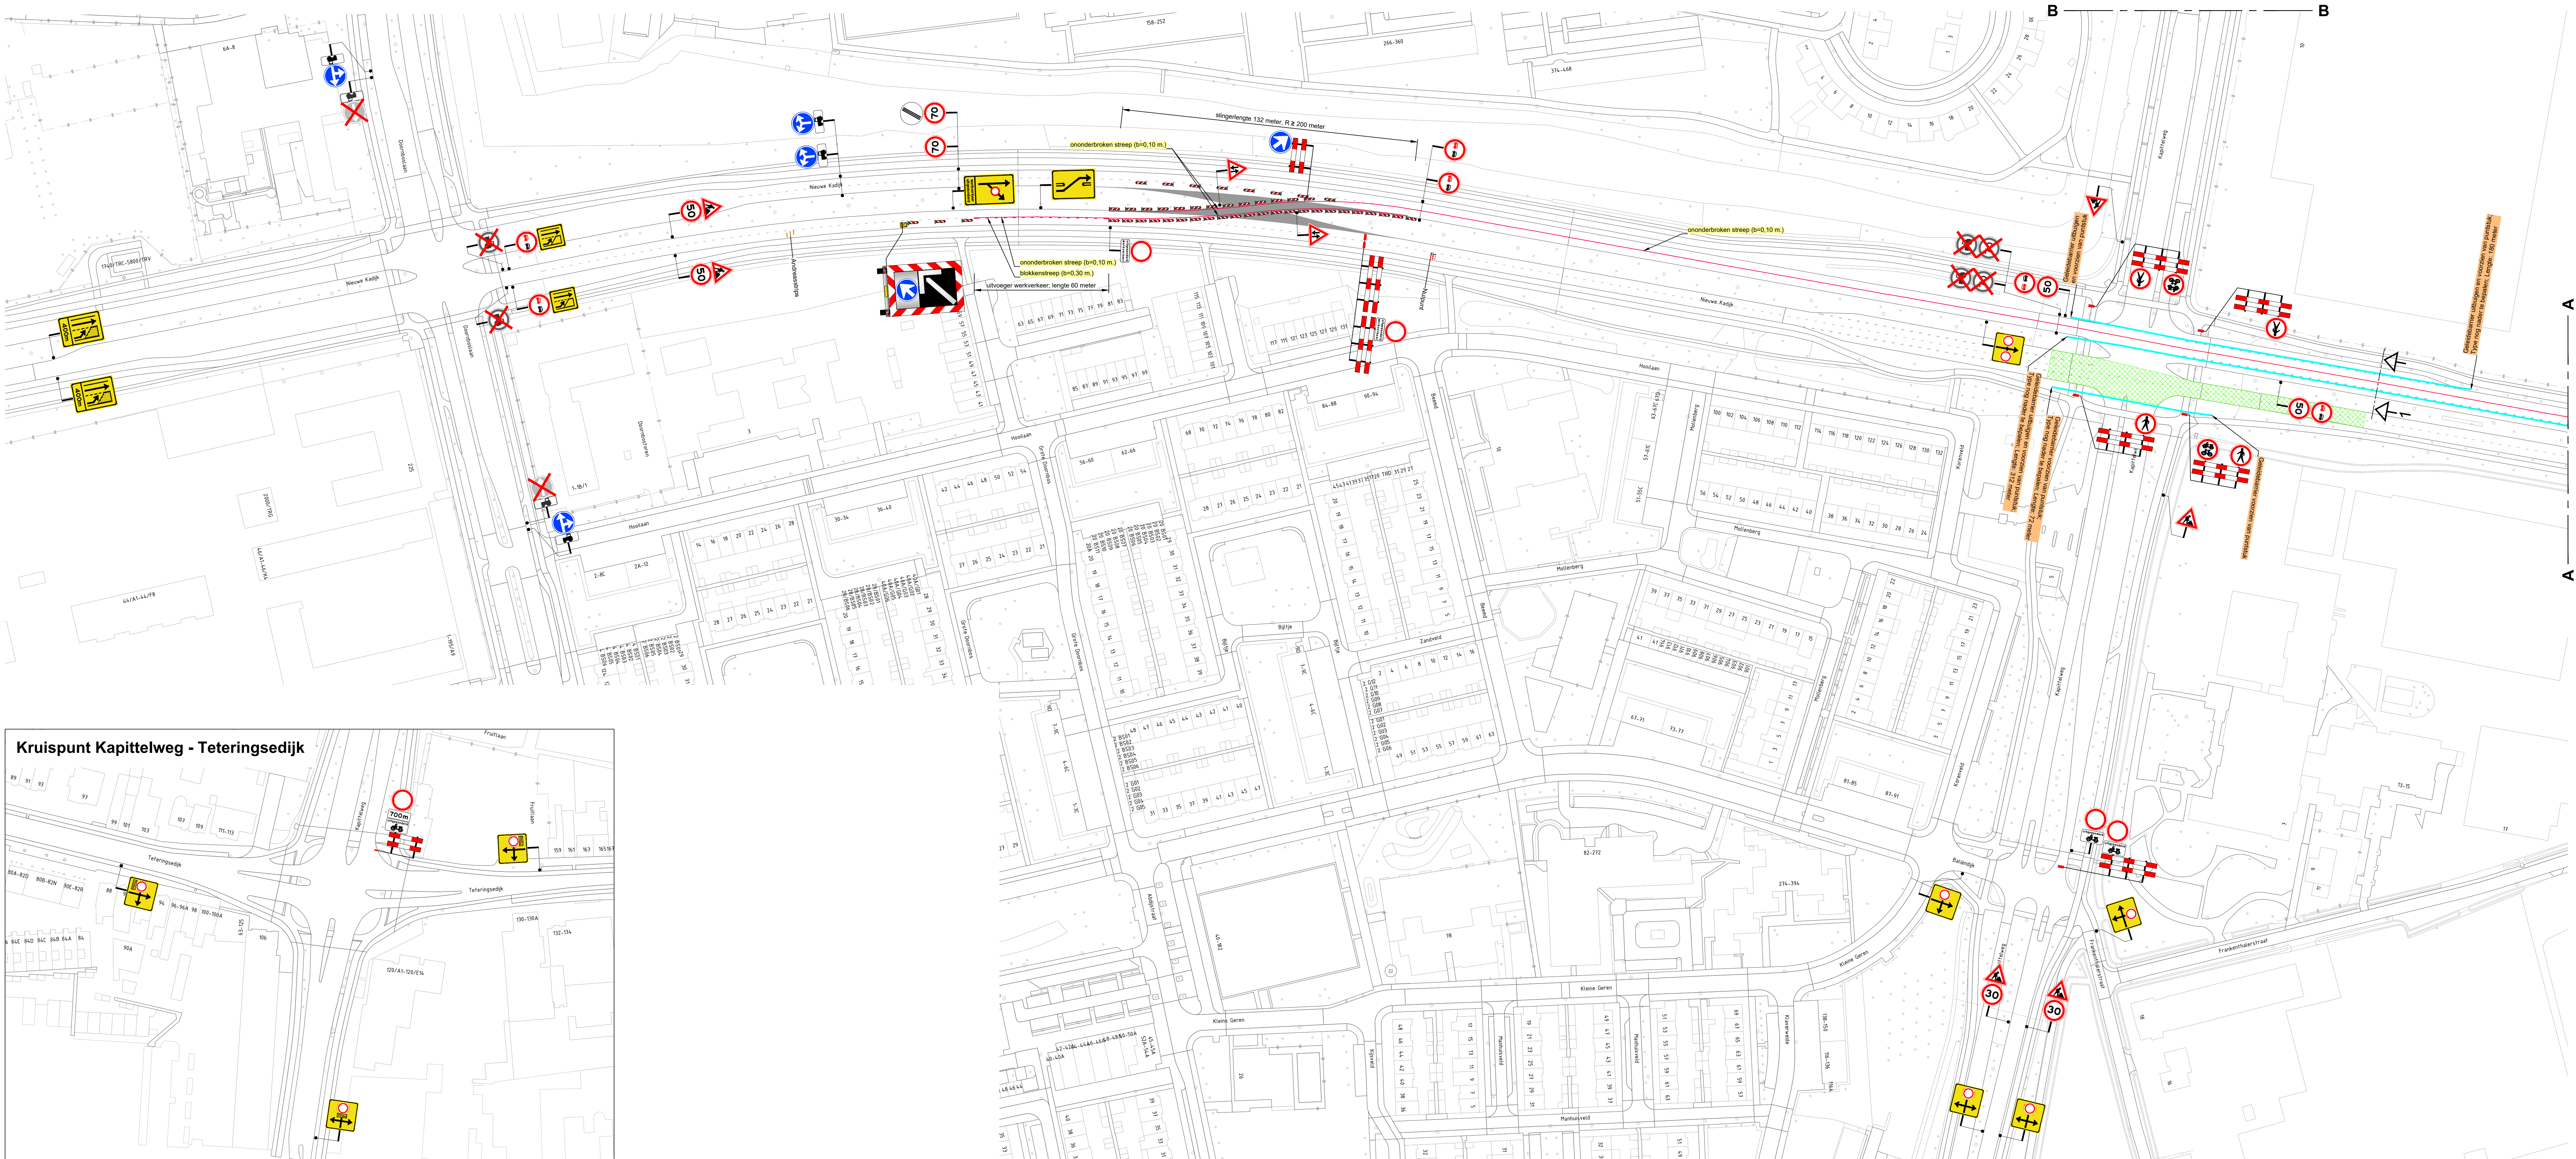

Legenda

- werkvlak
- tijdelijke markering (kleur geel)
- gebedebarrier (staal)
- tijdelijke verharding
- aanwezige RVV-beoordeling
- aanwezige RVV-beoordeling afbreken / afbouwen

Opmerkingen:

- Dienaankomende conflicterende markeringen;
- VRI dient buiten bedrijf te worden gesteld;
- Markering in meters tenzij anderszins aangegeven;
- Vanwege ontbreken markering in de ondergrond van de bestaande situatie is de markering ter indicatie ingetekend.



Breda - reconstructie kruispunt
Noordelijke Rondweg - Kapittelweg

Tijdelijke verkeersmaatregelen
Afstellingen
Fase 2, werkzaamheden zuidzijde kruispunt



Gemeente Breda
Interieur: RBR 19-03-25
versie: 1.0
staat: 1
van: 1
schaal: 1:1000 / 1:100
formaat: 1399x841
tekening: 20252519-003

Oriëntatie



Locatie



© Ramudden BV