


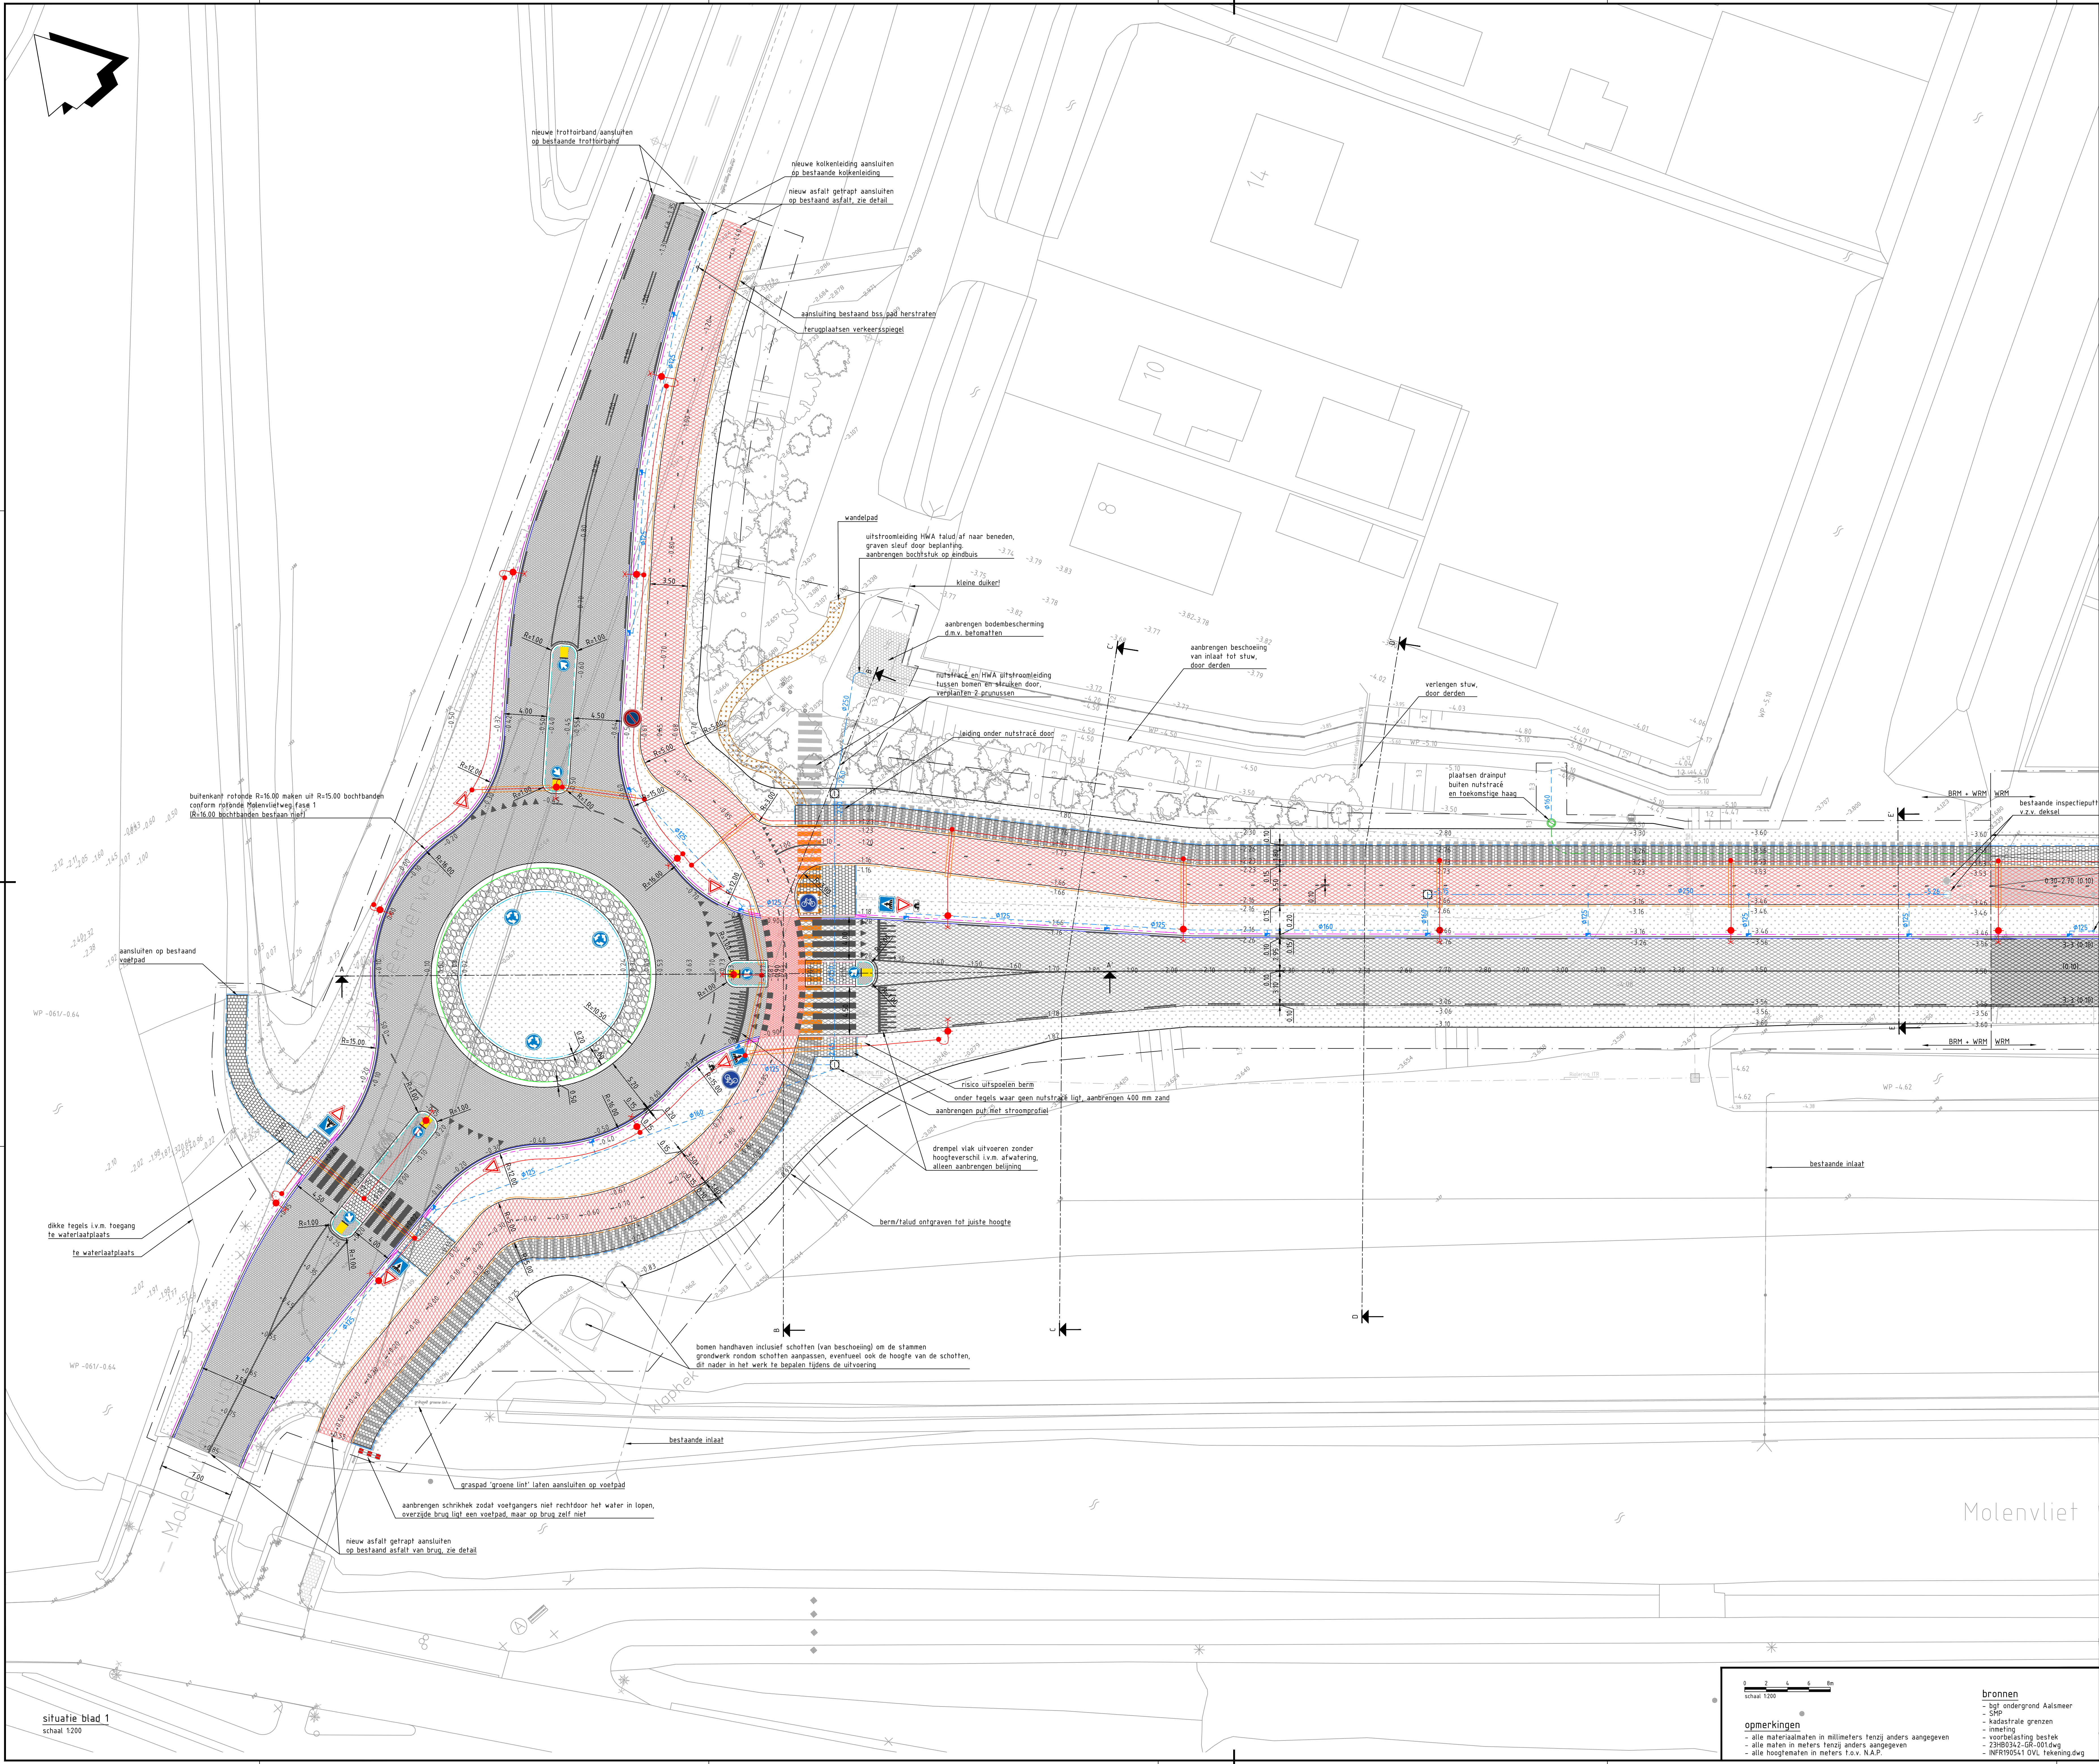

Legenda

- bestaande situatie
- kadastrale grens
- bestaande gemeten hoogte
- aanleghoogte
- aanbrengen nutsracé, breed 2.20
- aanbrengen mantelbuizen pakket t.b.v. nutsracé, zie detail
- aanbrengen mantelbus t.b.v. OV
- aanbrengen OV kabel en masten door derden
- aanbrengen HWA inspectiepup
- aanbrengen HWA leiding ø250
- aanbrengen trottoirkolk max. 2 kolken op pvc ø125, bij 3 of meer pvc ø160, zie diameter teksten in situatie
- aanbrengen kolkleiding ø125 of ø160, zie diameter teksten in situatie
- aanbrengen drainage doorspuitput ø315
- aanbrengen drainage ø160 in nutsracé, bovenkant bus op -5.10
- aanbrengen opsluifband 100x200, grijs (langs voetpad)
- aanbrengen opsluifband 150x250, grijs (langs fietspad)
- aanbrengen opsluifband 200x250, grijs (verlaagde banden bij zebra oversteek voor voetgangers)
- aanbrengen trottoirband 180/200x250, grijs (langs rijbaan)
- aanbrengen RWS-band 115/225x250, grijs (bij middengeleiders)
- aanbrengen rotondeblok 500/200
- aanbrengen oogreflectorbochtband 180/200
- aanbrengen gootegel 150x300x60
- aanbrengen verloopband tb 180/200x200 - maaiveld
- asfalt zwart rijbaan (BRM-WRM), -SMA-NL 1B, dik 35 -AC 16 base OL-B, dik 45 (uitvalaag) -freenz bestaand asfalt (hussenlaag gebruikt als toplaag) -bestaande asfalt onderlaag, bestaand granulaat, bestaand zand
- asfalt zwart rijbaan (Molenvlietweg), -SMA-NL 1B, dik 35 -AC 16 base OL-B, dik 45 -AC 22 base OL-B, dik 60 -hydraulisch menggranulaat, dik 250 -zand voor zandbed, dik 610 of bestaand bims
- asfalt zwart rijbaan (rotonde + aansluitingen Aalsmeerderweg), -SMA-NL 8B, dik 25 -AC 16 base OL-B, dik 55 -AC 22 base OL-B, dik 80 -hydraulisch menggranulaat, dik 300 -zand voor zandbed, dik 500 of bestaand bims
- asfalt rood (oversteek), -SMA-NL 8B, dik 25 -AC 16 base OL-B, dik 55 -AC 22 base OL-B, dik 80 -hydraulisch menggranulaat, dik 300 -zand voor zandbed, dik 500 of bestaand bims
- asfalt fietspad rood, -AC 8 surf (rood), DL-B, dik 25 -AC 16 base OL-B, dik 50 -hydraulisch menggranulaat, dik 250 -zand voor zandbed, dik 610 of bestaand bims
- asfalt fietspad rood nieuw (BRM-WRM), -AC 8 surf (rood), DL-B, dik 25 -AC 16 base OL-B, dik 50 -hydraulisch menggranulaat, dik 250 -zand voor zandbed (van bestaande rioolsleuf aangevuld met zand)
- aanbrengen rammeelstrook van basaltblokken, invassen met betonmortel
- aanbrengen voetpad betonfegel 300x300x60, grijs
- aanbrengen voetpad betonfegel 300x300x80, grijs
- aanbrengen middenlanden, bos, h, hv, grijs, invegen met onkruidvrije voegmortel
- aanbrengen voetpad, halfverharding Gravier D'or of Dolomiet, exacte locatie n.t.b.
- aanbrengen ononderbroken streep 0.10, thermoplastisch materiaal
- aanbrengen 0.50-0.50 streep 0.10, thermoplastisch materiaal
- aanbrengen 1-1 streep 0.10, thermoplastisch materiaal
- aanbrengen 3-3 streep 0.10, thermoplastisch materiaal
- aanbrengen 0.30-2.70 streep 0.10 fietspad, thermoplastisch materiaal
- aanbrengen blokmaking, 0.50-0.50, thermoplastisch materiaal
- aanbrengen haaienvanden rijbaan, 0.50-0.50, thermoplastisch materiaal
- aanbrengen haaienvanden fietspad, 0.30-0.30, thermoplastisch materiaal
- inzaaien gras
- werkgrens

Verste	B	omschrijving bestek	Get. ondef	Get. ondef	Get. ondef
Verste	A	omschrijving bestek	Get. ondef	Get. ondef	Get. ondef

Opdrachtgever

Green Park Aalsmeer

Advies- en Ingenieursorganisatie

ARCADIS Design & Consultancy for natural and built assets

Project

Molenvlietwag deelplan 3 fase 2

Projectnummer : E07035.000081.0500
Fase : Technisch ontwerp / Bestek

Onderwerp : Nieuwe situatie
Blad 1

Schaal : 1:200
Contractnummer : ARC-2024-064
Bladnummer : 3 van 7

Security Category : ASD-Internal

Definitief

Version : B

GPA-ARC-SI-AANLEG-DP3-200

bronnen

- bgt ondergrond Aalsmeer
- SPP
- kadastrale grenzen
- inmeting
- voorbesteding bestek
- 23480342-GR-001.dwg
- INET100541-DVL tekening.dwg

opmerkingen

- alle maten in millimeters tenzij anders aangegeven
- alle maten in meters tenzij anders aangegeven
- alle hoogten in meters t.o.v. N.A.P.