

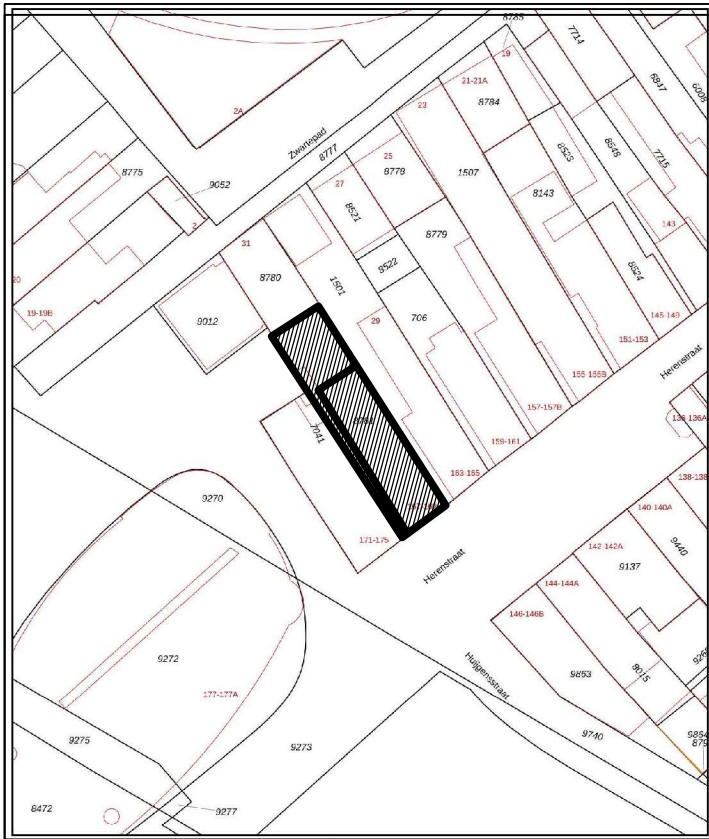



VOORGENOMEN SPLITSING APPARTEMENTSRECHTEN VAN HET KADASTRALE PERCEEL,
gemeente Voorburg Sectie E Nummer 8781

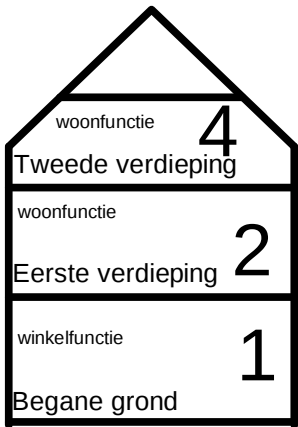


Situatie
schaal 1:500

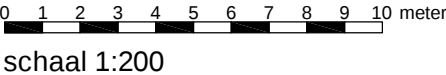

Doorsnede A
schaal 1:200

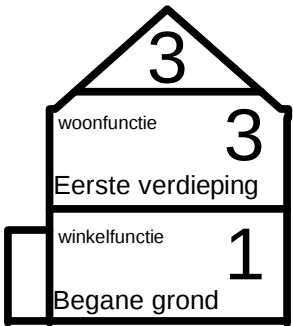

Doorsnede B
schaal 1:200

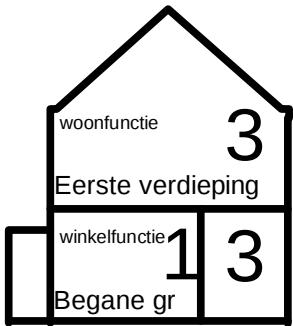


Doorsnede C
schaal 1:200



Doorsnede D
schaal 1:200

Herenstraat 167-169
Tekeningnummer 001
Schaal 1:200, A4 formaat

VOORGENOMEN SPLITSING APPARTEMENTSRECHTEN VAN HET
KADASTRALE PERCEEL, gemeente Voorburg Sectie E Nummer 8781

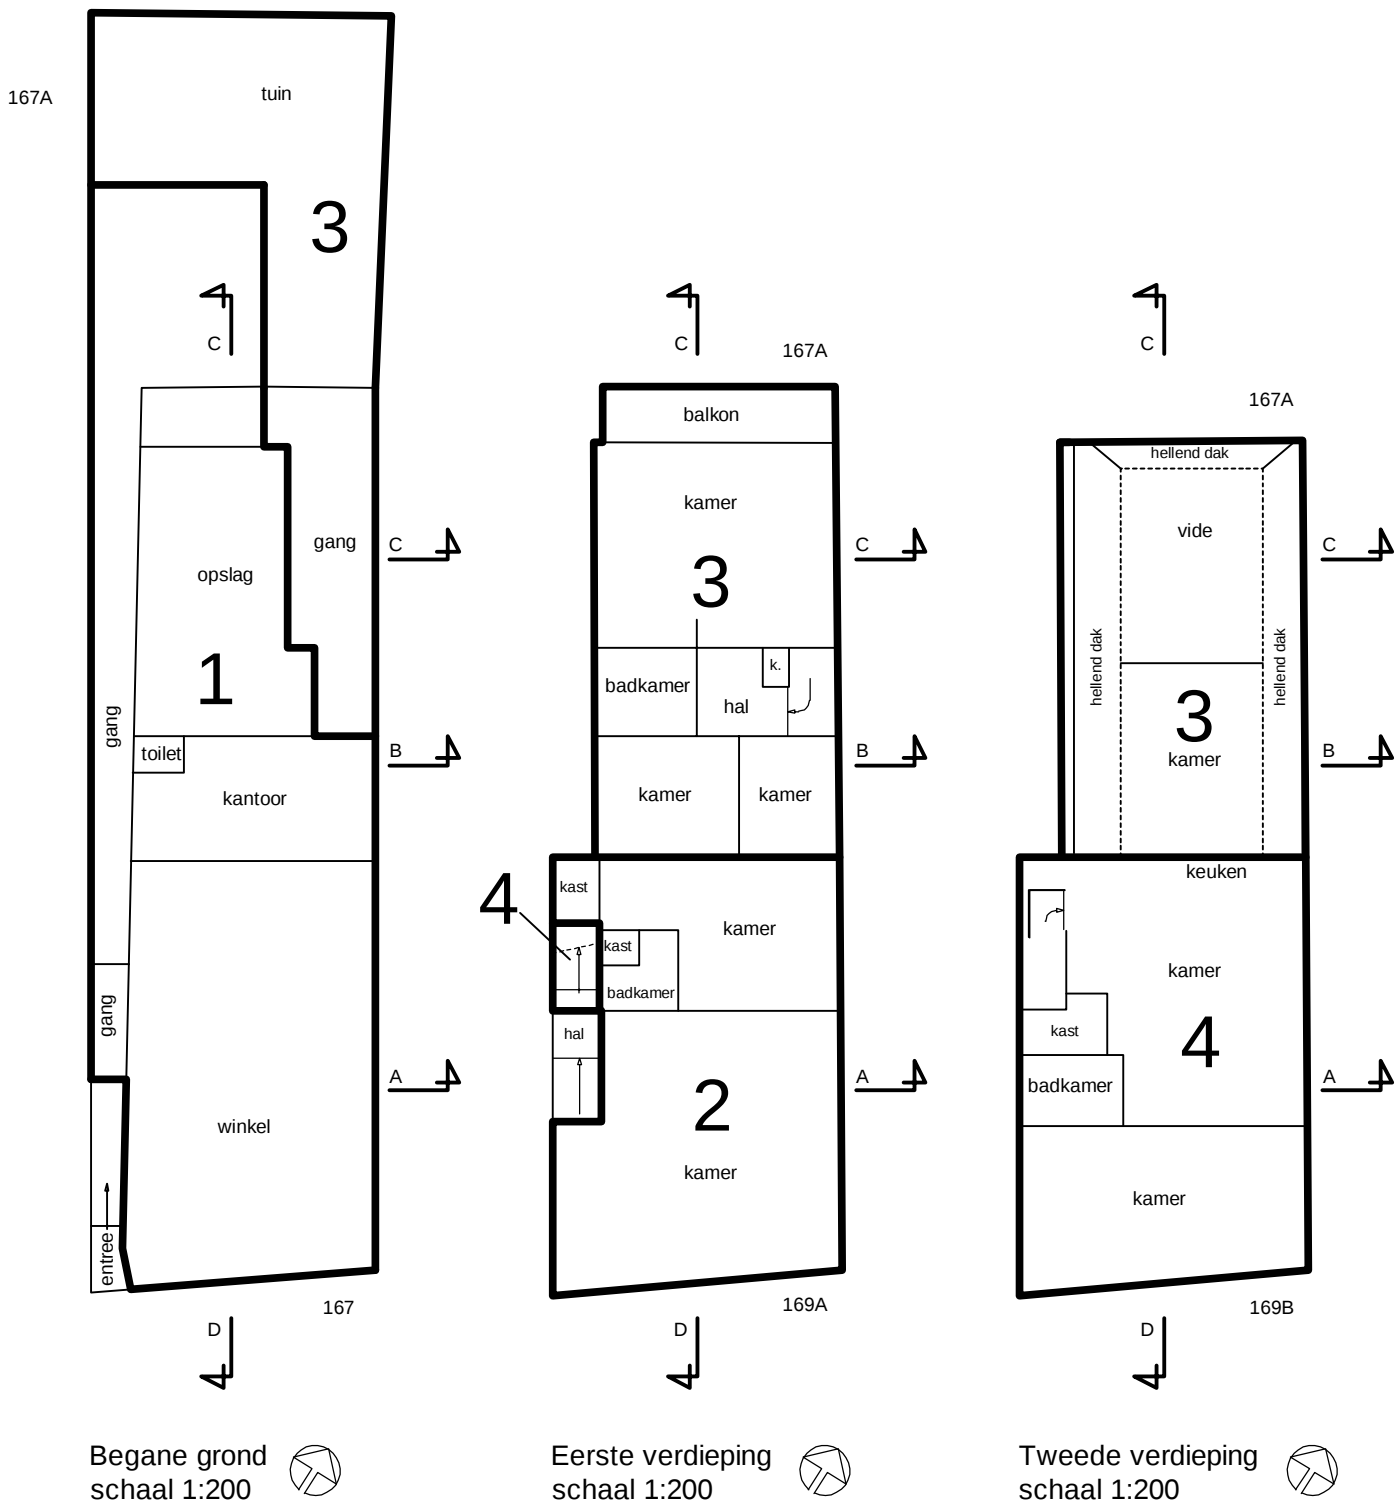

0 1 2 3 4 5 6 7 8 9 10 meter
schaal 1:200

Herenstraat 167-169
Tekeningnummer 001
Schaal 1:200, A4 formaat