


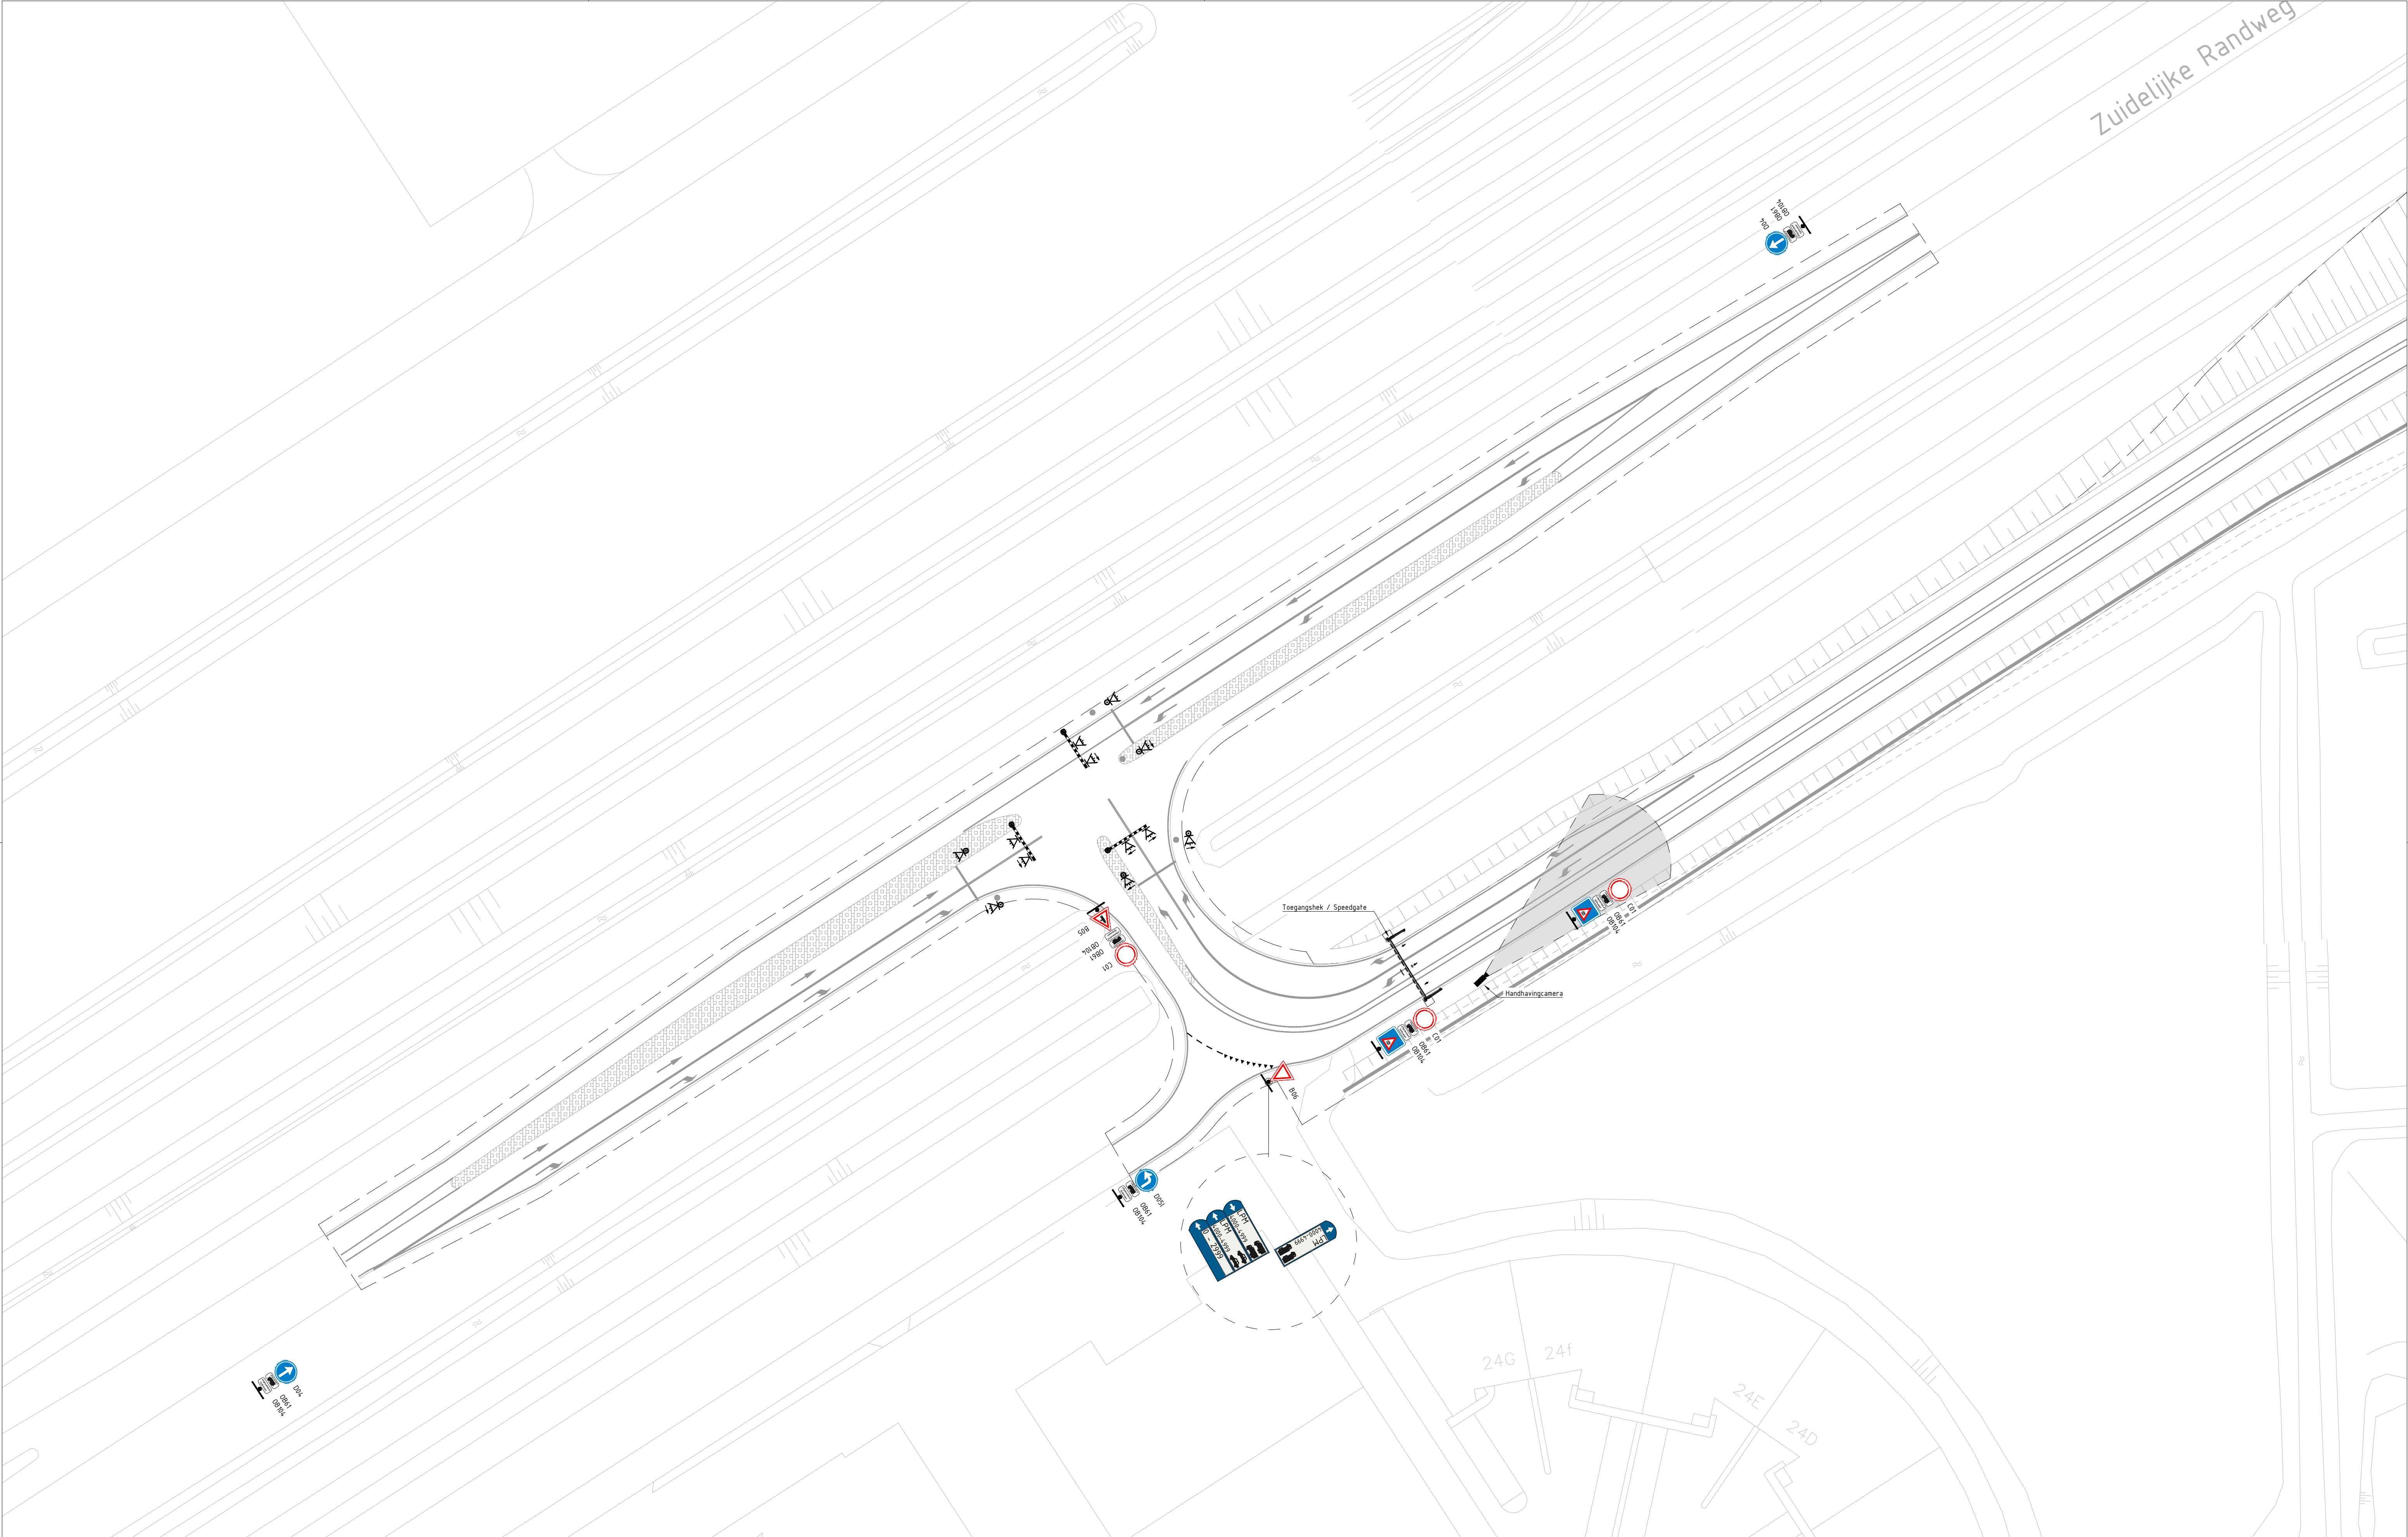

Legenda

ANWB wegwijzer

Verkeersbord RVV B04

Verkeersbord RVV B05

Verkeersbord RVV B06

Verkeersbord RVV D04

Verkeersbord RVV D05L

Verkeersbord RVV onderbord 0B104

Verkeersbord - Handhavingcamera

Bebordingsplan Interne baan

Kruising Zuidelijke Randweg - Plaza

Gefekend door

-

Mike van den Broek

Gecontroleerd door

-

Rob van der Geld

Status

-

Definitief

Datum

-

03-06-2025

Opdrachtgever

-

Port of Moerdijk

Projectnummer

-

288 - 2024HAV01

Tekeningnummer

-

INTERNE BAAN - L1 - D03

Schaal

-

1:500

Formaat

-

A1

buitenruimte

ruimte