


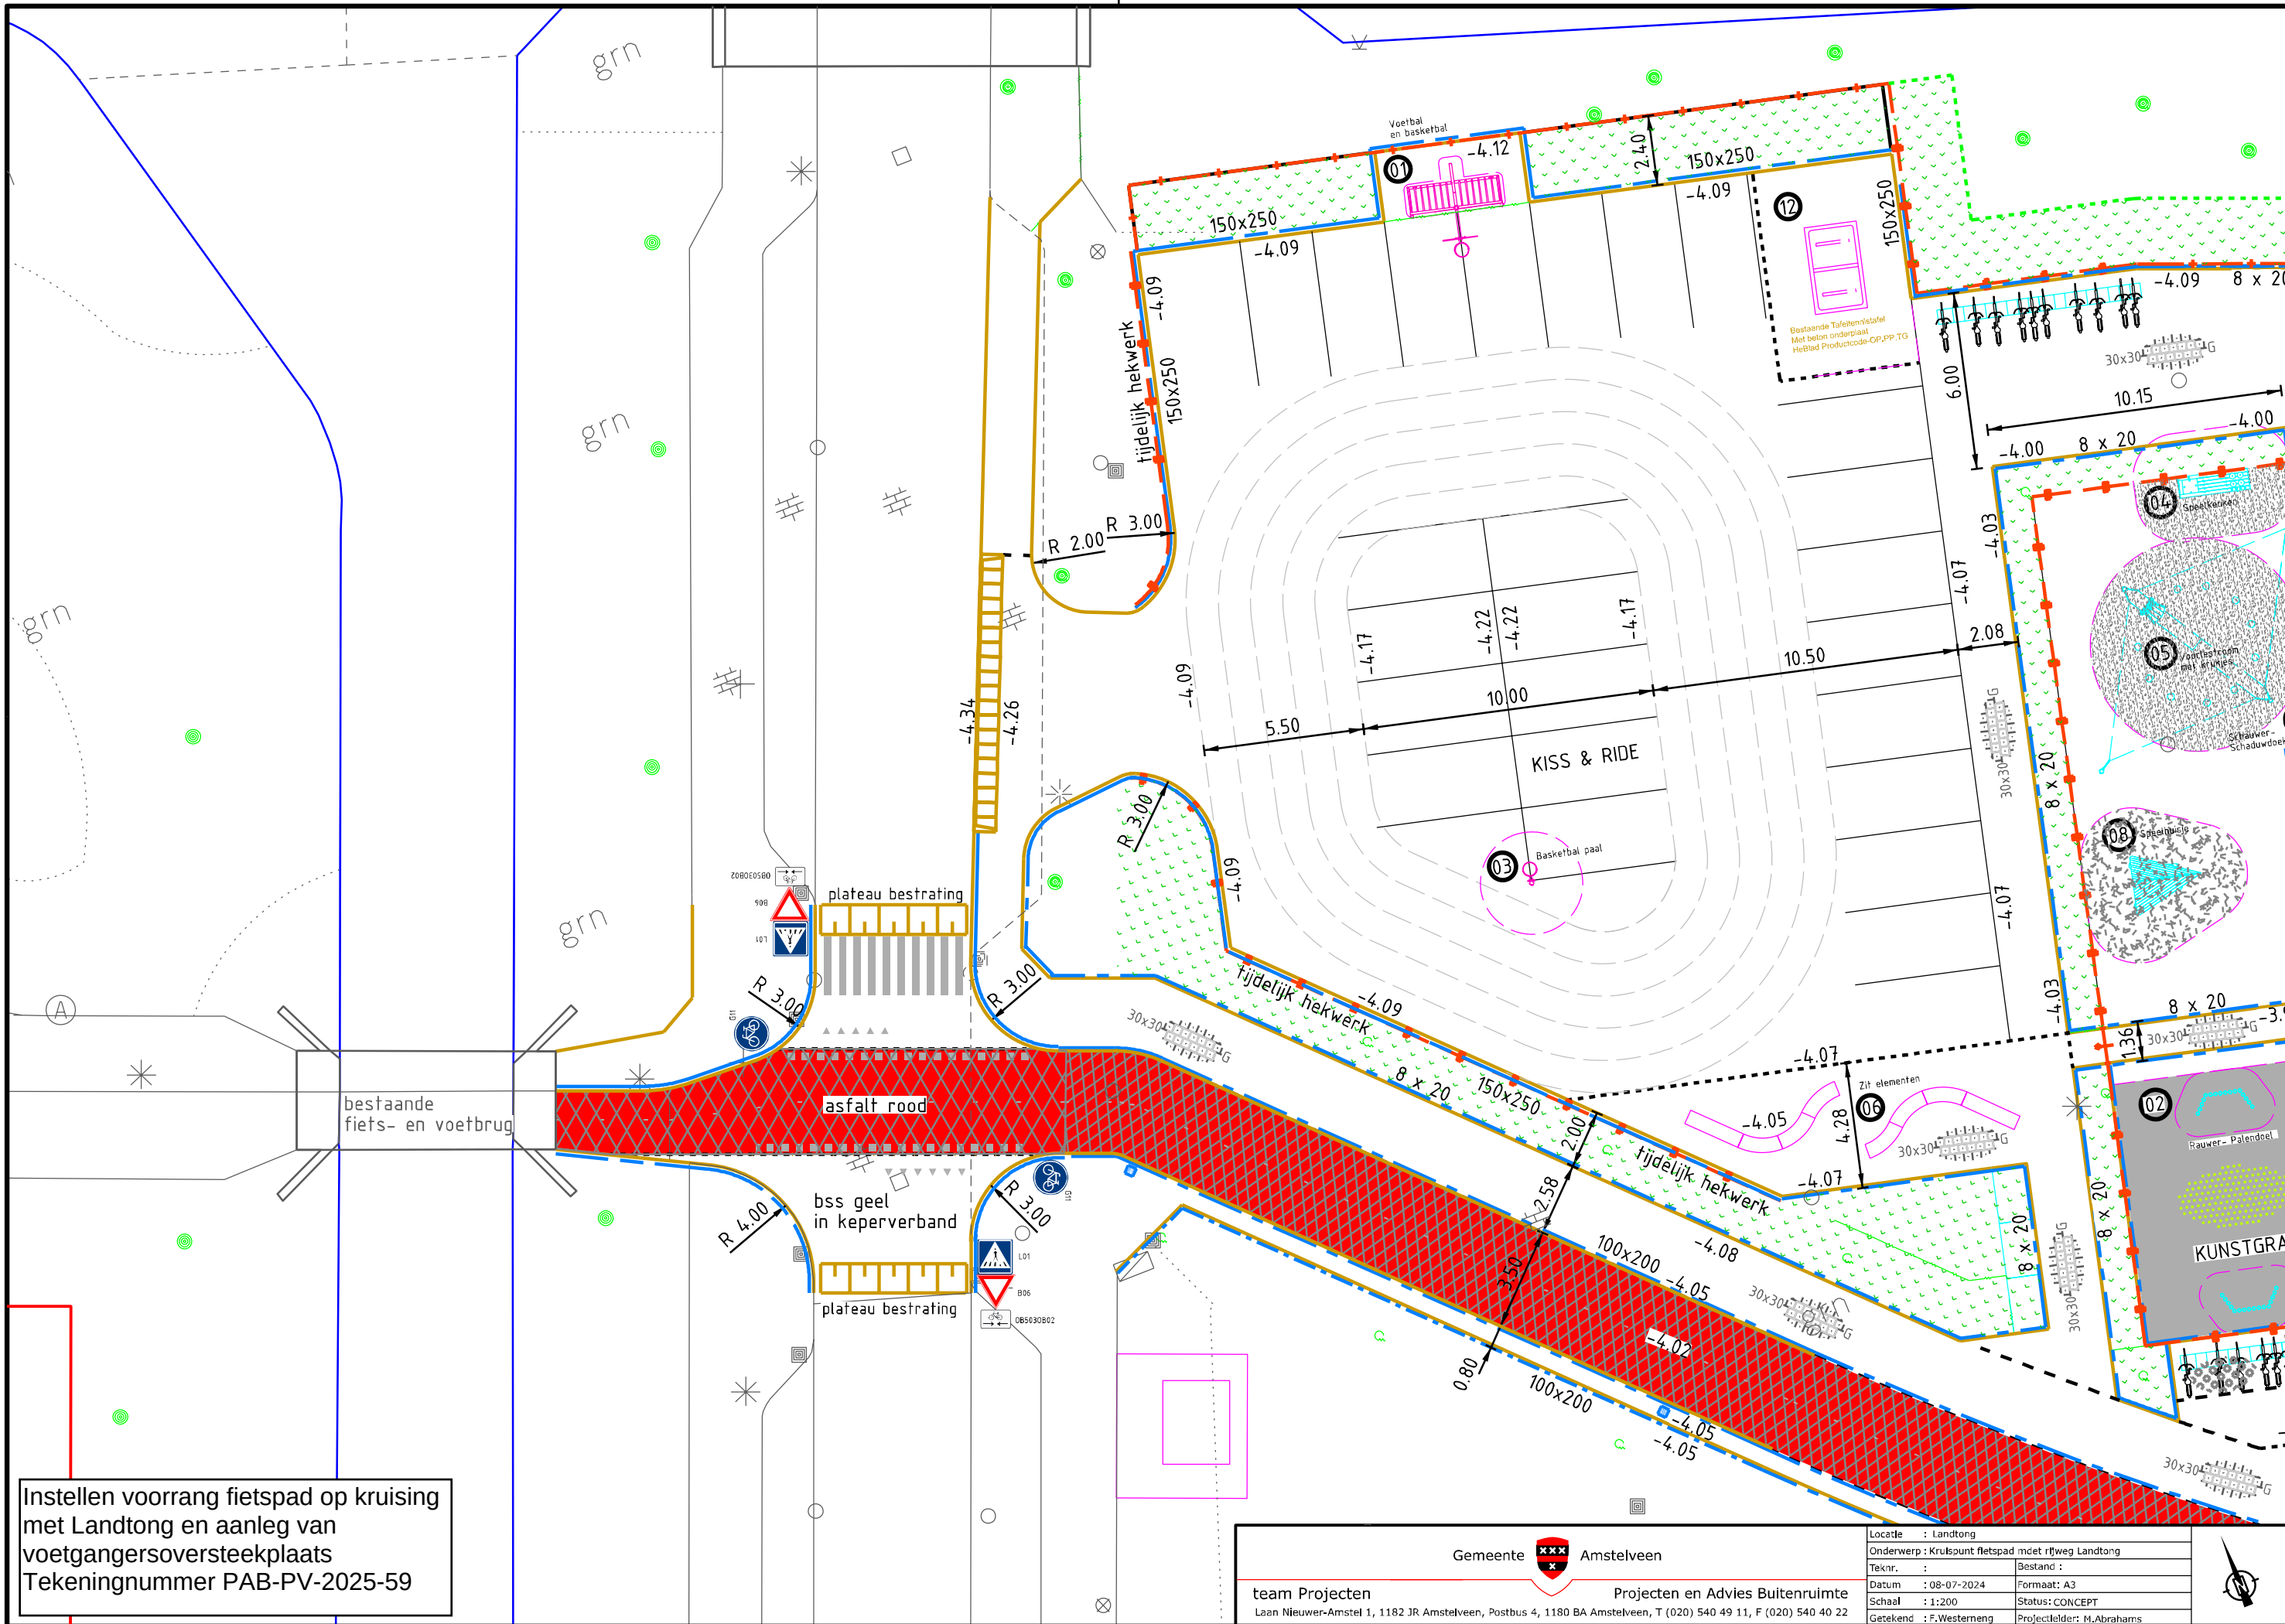

Instellen voorrang fietspad op kruising met Landtong en aanleg van voetgangersoversteekplaats
Tekeningnummer PAB-PV-2025-59

Gemeente  Amstelveen		Locatie : Landtong	
team Projecten		Onderwerp : Kruispunt fietspad met rijweg Landtong	
Laan Nieuwer-Amstel 1, 1182 JR Amstelveen, Postbus 4, 1180 BA Amstelveen, T (020) 540 49 11, F (020) 540 40 22		Teknr. :	Bestand :
		Datum : 08-07-2024	Formaat: A3
		Schaal : 1:200	Status: CONCEPT
		Getekend : F.Westerneng	Projectleider: M.Abrahams

