


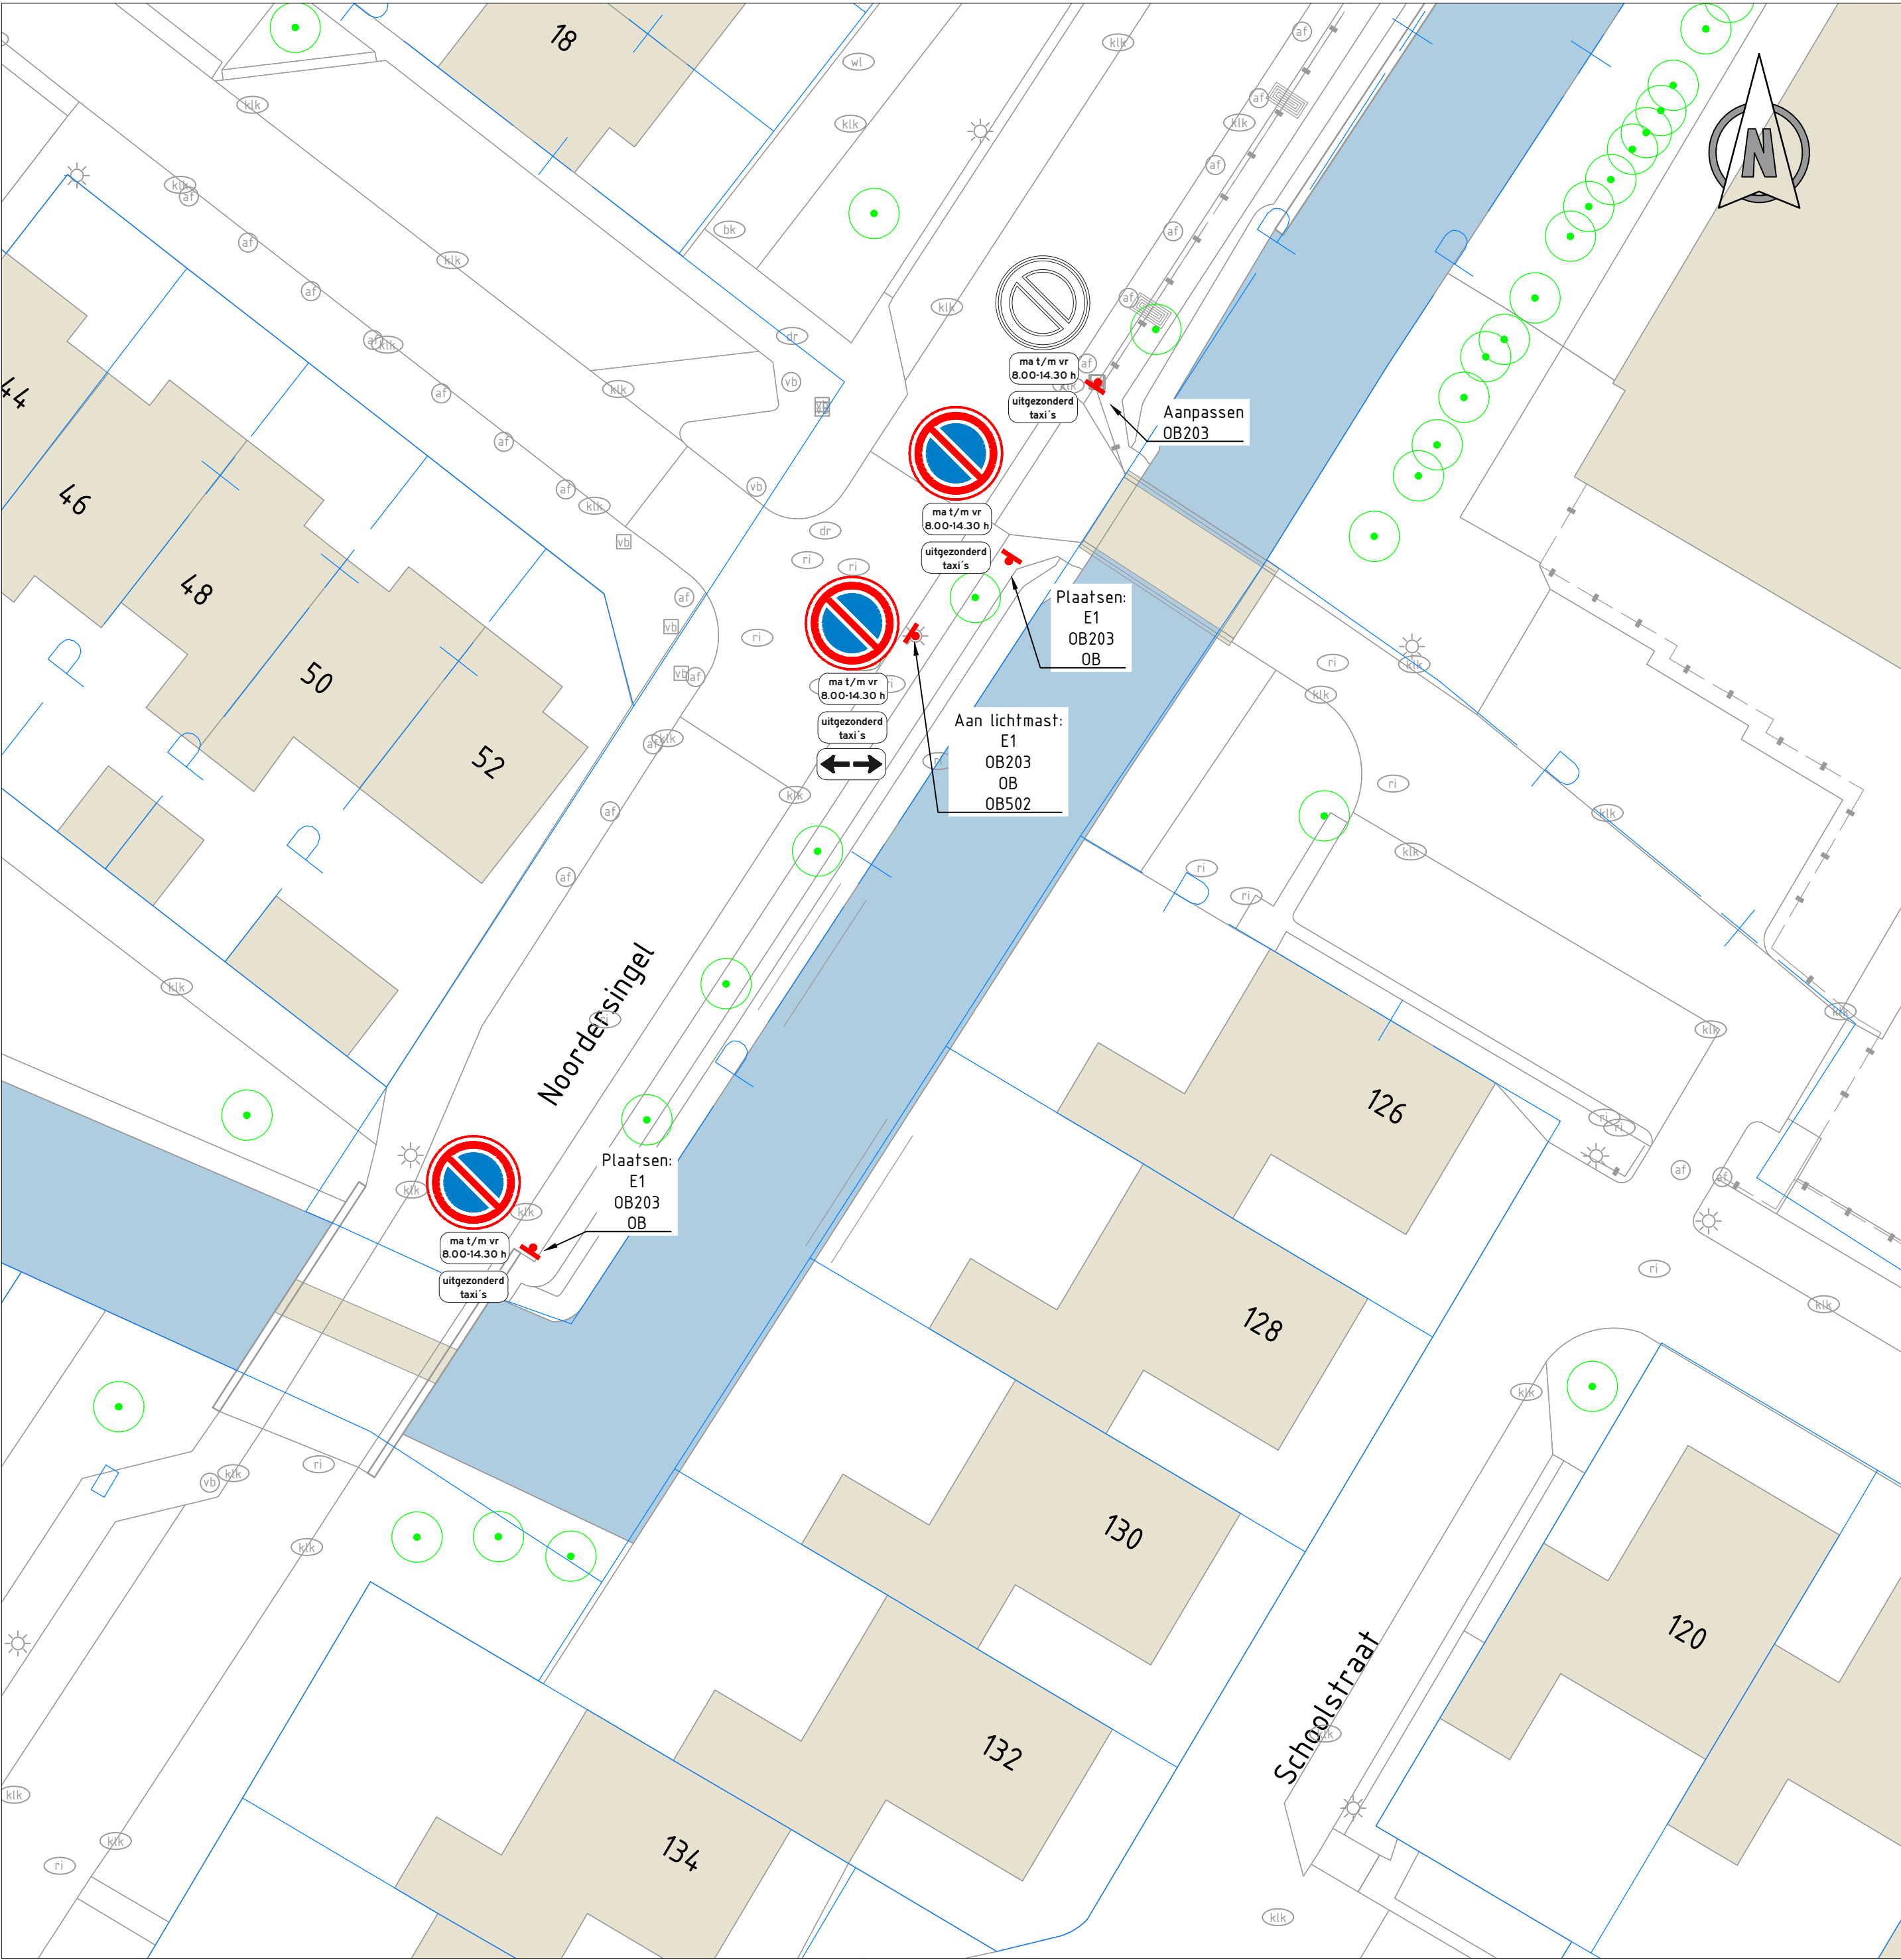



ma t/m vr
8.00-14.30 h

uitgezonderd
taxi's



Opmerkingen:

Maten in meters tenzij anders vermeld
Hoogte maten in meters t.o.v. N.A.P

-	-	-	-	-	-
-	-	-	-	-	-
-	-	-	-	-	-
REV.	DATUM	OMSCHRIJVING REVISIE	GETEKEND	GECONTR.	GEZIEN

OPDR.GEVER

Gemeente Papendrecht



PROJECT

Verkeersbesluiten

ONDERDEEL

Parkeerverbod
Noordersingel



iv-infra b.v.
Trapezium 322
3364 DL Sliedrecht
Nederland
T +31 88 943 3200
www.iv-infra.nl

VERSIE:	B	GECONTROLEERD:	SvL	PROJECTNR.	INFR250210
DATUM:	23-06-2025	GEZIEN:		TEKENINGNR.	91
GETEKEND:	AvV	SCHAAL:	1:200	BLADNR.	01 van 01
STATUS:	Definitief	FORMAAT:	A2		
DEZE TEKENING IS EIGENDOM VAN iv-infra b.v. ZONDER SCHRIFTELIJKE TOESTEMMING VAN DE EIGENAAR MAG DEZE OP GEENLEI WIJZE WORDEN GEFOTOGRAFIEERD OF OPENBAAR GEMAAKT.					