




Legenda	
	Asfalt rijbaan, kleur zwart
	Asfalt fietspad, kleur rood
	Asfalt fietspad, kleur rood
	Betontegels 300x300x45, halfsteenverband, kleur grijs
	Betontegels 300x300x80, halfsteenverband, kleur grijs
	Printbeton 200x200
	Herstraten betonstraatstenen, keiformaat, elieboogverband, kleur grijs
	Betonstraatstenen, keiformaat, halfsteenverband, kleur grijs
	Bestaande trottoirband 130/150x250
	Bestaande rws-band 110/220x250
	Bestaande rijwielpadband 40/120x250
	Trottoirband 180/200x250
	Opsluitband 200x250
	Opsluitband 120x250
	Opsluitband 100x200
	Eindverloopband 180/200x250 naar maaiveld
	Verloopband 180/200x250 naar 130/150x250
	Materialiagrens
	Gootlaag, betonstraatstenen, keiformaat 1 rollaag en 1 streklaag, kleur grijs
	HWA riioleiding PVC Ø250, tenzij anders vermeld
	Kolkaansluiting PVC Ø125, tenzij anders vermeld
	Straatkolk
	Combinatiekolk
	HWA-inspectiepuit met putnrs. beton, 800x800 inv.
	Putdekselhoogte
	Blokmarkering 500x500 thermoplast
	Driehoeksmarkering 500x500 thermoplast
	Haaiantefegels, hergebruiken
	Fit route tegels, hergebruiken
	Verplaatsen lichtmast (door derden)
	Uitstroombak HWA, type GU-L, met schuif
	Opnieuw aanbrengen verkeersborden
	Opnieuw aanbrengen afvalbak
	Jumboblok (hergebruikt)
	Waar nodig aanvullen met gebiedseigen grond, en inzaaien met gras
	Grens werktein

Maten in meters, tenzij anders vermeld		Materiaalmaten in millimeters, tenzij anders vermeld		
Peilmaten in meters t.o.v. N.A.P., tenzij anders vermeld		Diameters in millimeters, tenzij anders vermeld		
		schaal: 1:200		
3	10-04-2024	Definitief	AS	AK
2	23-05-2024	Definitief	MP	AK
1	02-05-2024	Concept	MP	AK
VERBODEN	DATUM	OMSCHRIJVING	GETEKEND	GECONTROLEERD
OPDRACHTGEVER				
Gemeente Roosendaal				
PROJECT			DOCUMENTTYPE	STATUS
Reconstructie Turfvaartsestraat te Roosendaal			Tekening	Definitief
1: 200			PROJECTNUMMER	445.1697
A2 (420x1680)			TEKENINGNUMMER	445.1697-5.03
Bestek 24-15			BEHOORT BIJ	BLAD VAN BLADEN
3 van 5				
COROVUM ADVIESBV			Gravin Beethovestraat 34 2005 PJ Gouda Telefoon: (0182) 546 441 E-mail: info@corovum.nl Internet: www.corovum.nl	