



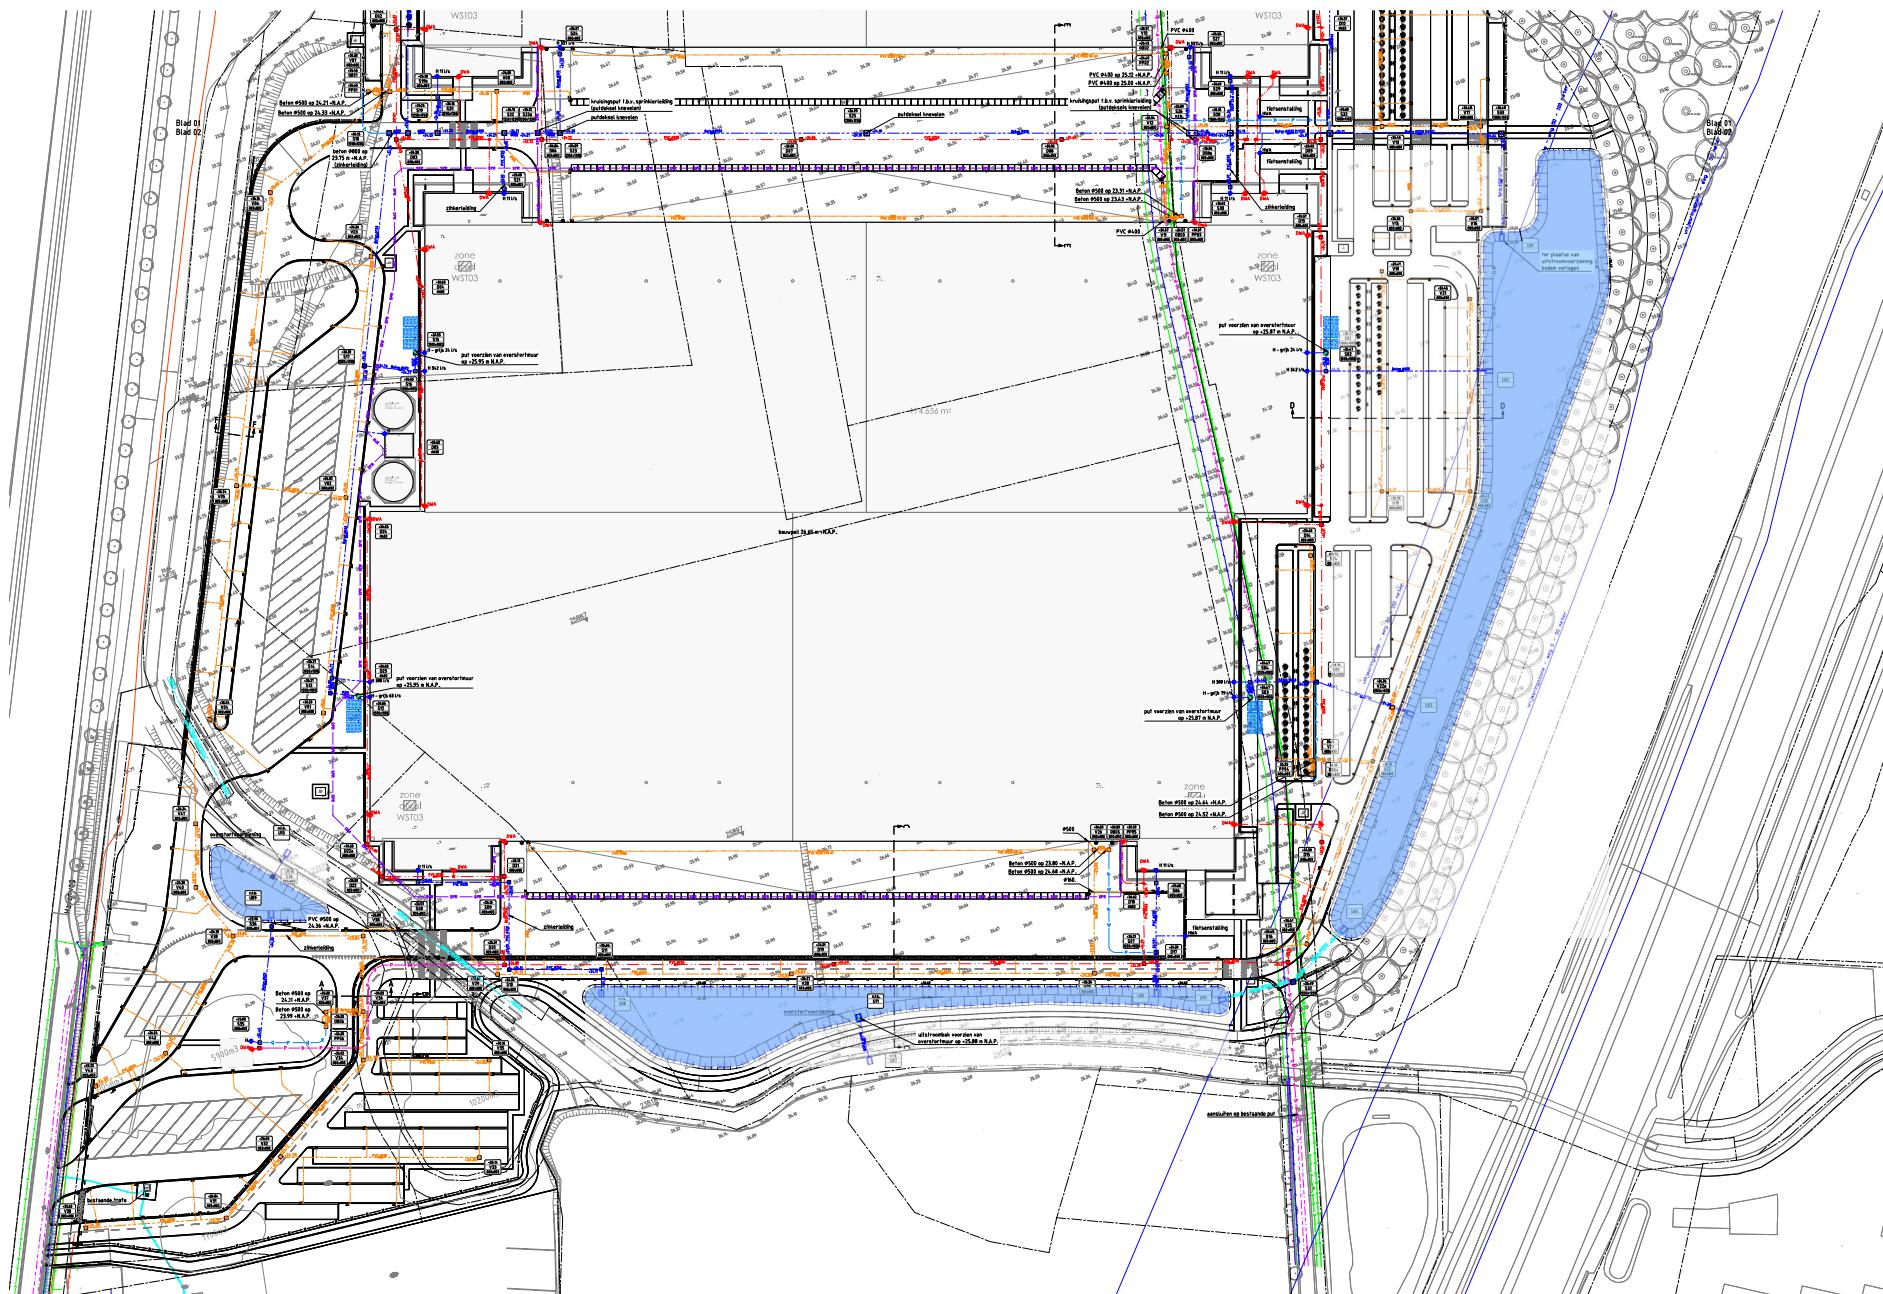

- Legenda kabels en leidingen**
- Kabels en leidingen zijn ter indicatie aangegeven

- [illegible]

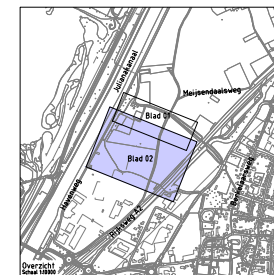

Project	DC ECH01			
Operator(s)	Intropac 22 B.V.			
Datum:	24.05.2014	Oms.	G2054-0	