





Situatie 1
Schaal 1:500

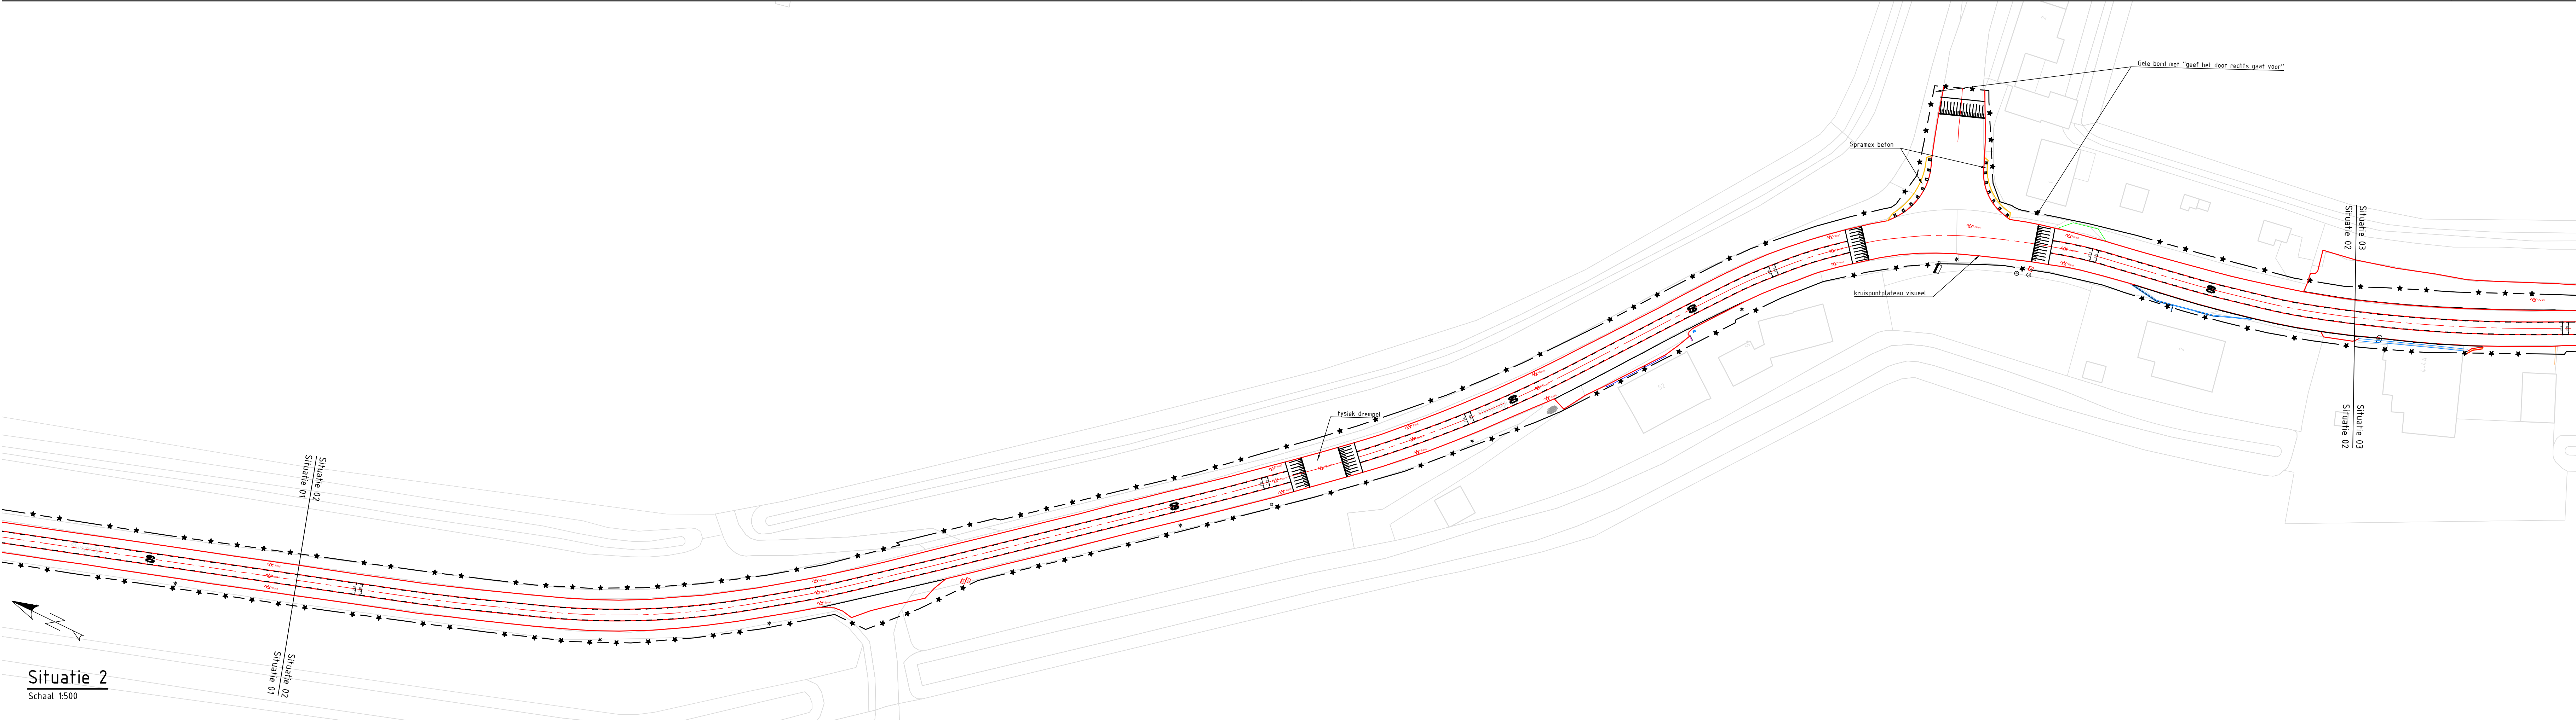


Situatie 2
Schaal 1:500

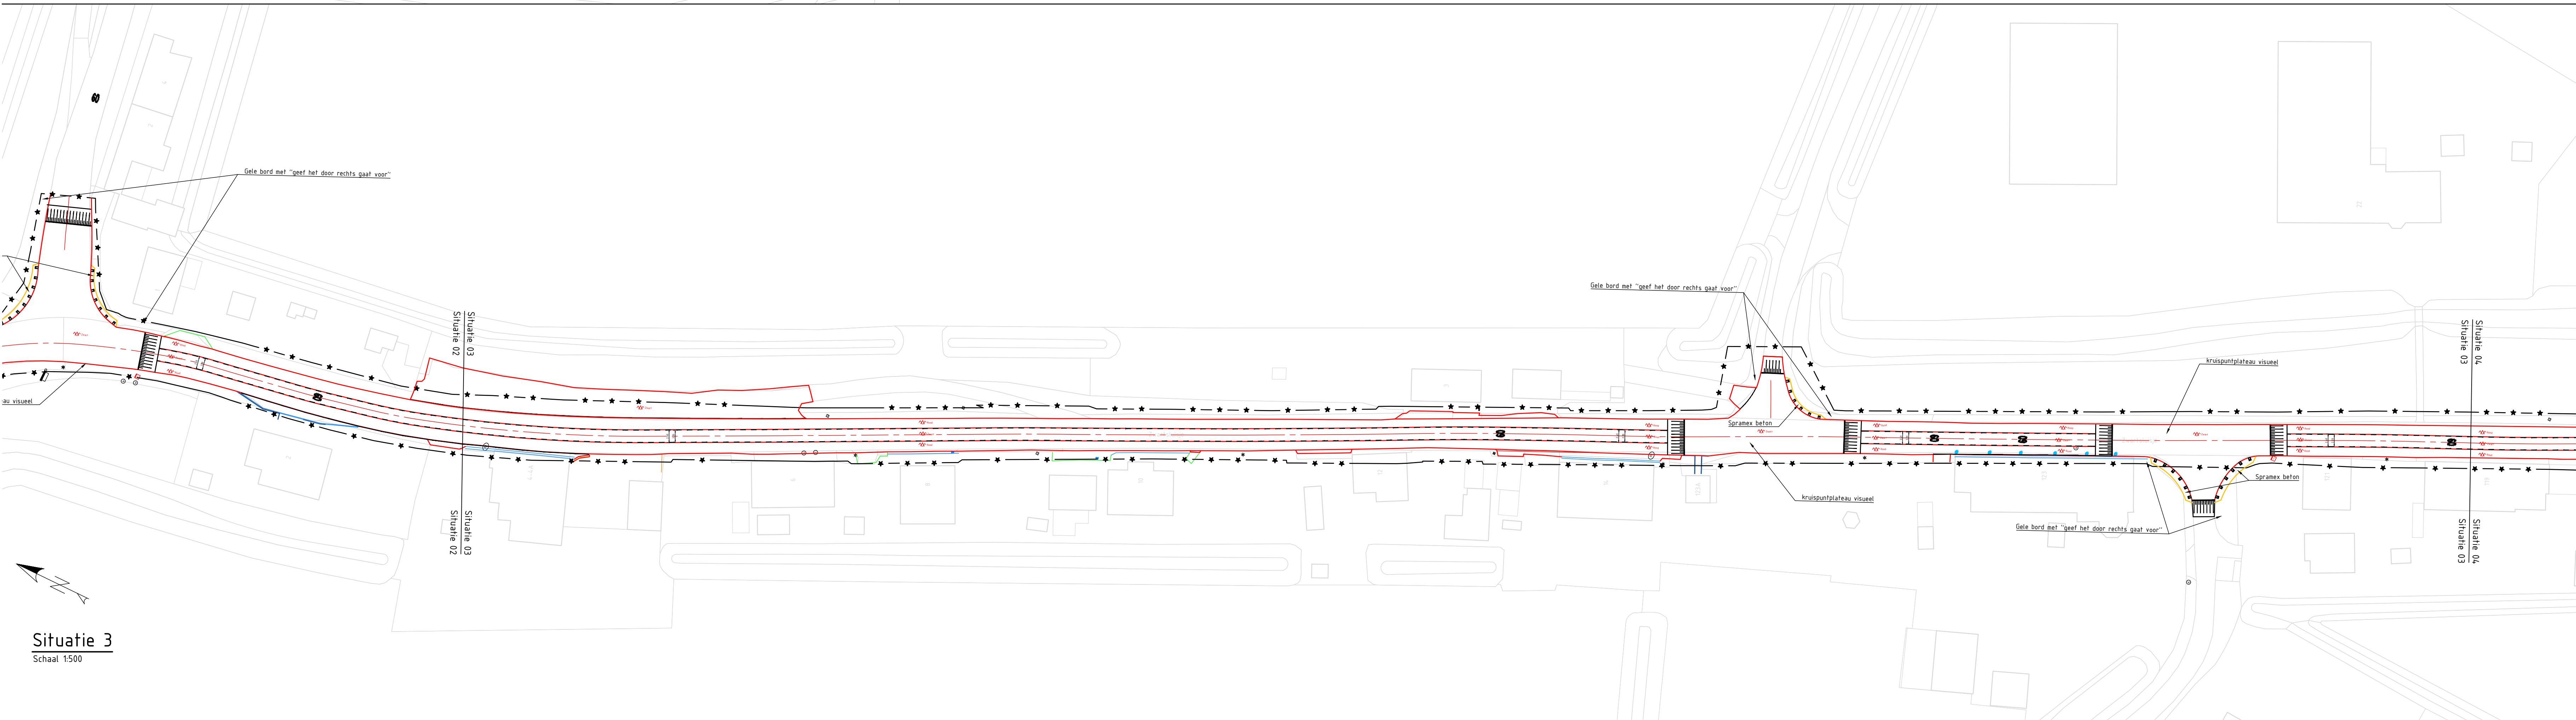

Situatie 3
Schaal 1:500

TOTAALOVERZICHT

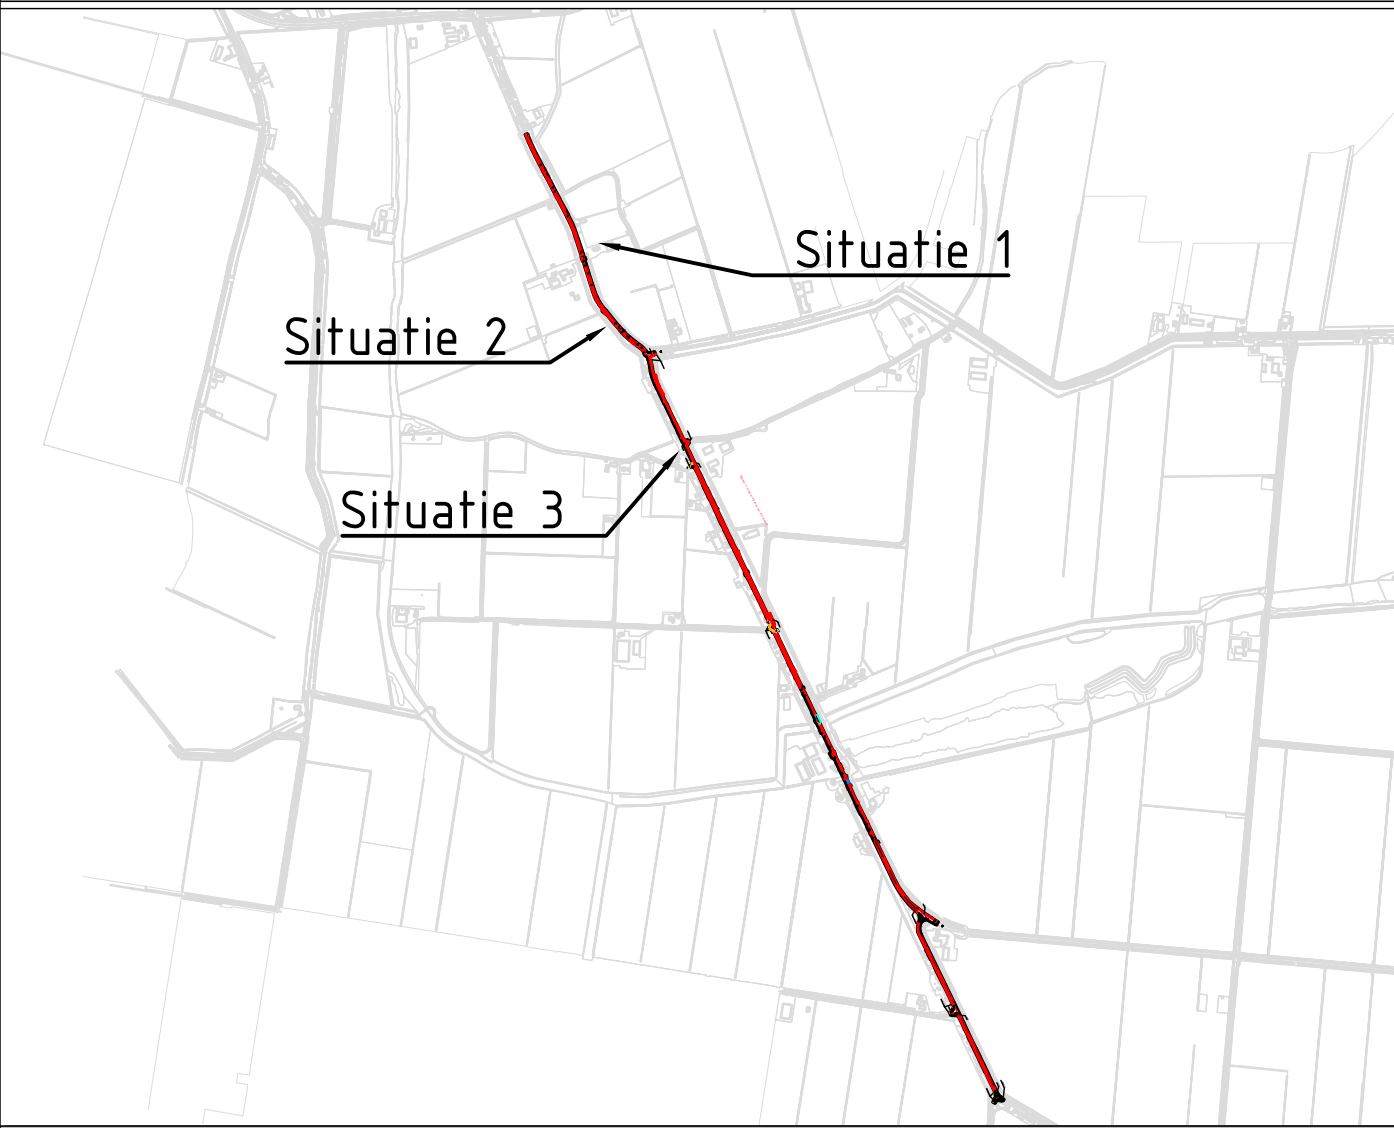

LEGENDA

Gesmetre	Omschrijving	Status
—*—*—*—	Werkgrens	-
—	As	Nieuw
—	Asfalt	Nieuw
—	Spraxen Beton	Nieuw
—	Langsstreep 1-1 (0.10) met wegverf aanbrengen	Nieuw
—	Langsstreep doorgetrokken (0.10) met wegverf aanbrengen	Nieuw
—	Doorgang terreinafschieding	Bestaand
—	Hekwerk	Bestaand
—	Tellus	Bestaand
—	Goot	Bestaand
—	Grasbetonsteen	Bestaand

Symbol	Omschrijving	Status
○	Stalen paal 03	Bestaand
□	Bord ANWB enkel	Bestaand
☆	Verkeerszuit	Bestaand
☆	Lichtmast	Bestaand
☆	Straatpot brandkraan	Bestaand
☆	Straatpot gas	Bestaand
☆	Straatpot water	Bestaand
☆	Verkeersbord	Bestaand
☆	Wegwijzer	Bestaand
☆	Paal hout	Bestaand
☆	Klappaal	Bestaand
☆	Straatkolk 450x300	Bestaand
☆	Terreinkast	Bestaand
☆	Verkeersbord RVV A01-060-ZB	Bestaand
☆	Schamblok 650x450x400 mm wit	Nieuw
☆	Markering symbool 60 15	Nieuw
☆	Verkeersbord RVV C07	Nieuw
☆	Verkeersbord RVV J24F (met knipperlicht) licht aan/uit op optische verlichting	Nieuw
☆	Rood Asfalt voor fietspad	Nieuw

OPMERKINGEN

Maten in meters, tenzij anders vermeld
Materiaalmaten in mm, tenzij anders vermeld
Peilmaten in meters t.o.v. N.A.P., tenzij anders vermeld
Diameters in mm, tenzij anders vermeld

0 5 10 15 20m
Schaal 1:500

10	Basisrekening	12-06-2025	Karwan Abdulla
10	Wijzigingen	Datum	Tekenaar


Project: Zwartsluisje Sluisjesdijk
Omschrijving: Definitief ontwerp

Projectleider: Jack de Jong
Directeur: Arco Heerhans


KWS
een VolkerWessels onderneming

Opdrachtgever: WSHD
Afspraak opdrachtgever: 10-06-2025
Per: d.d.
Project: 2014
Formaat: A0
Schaal: 1:500


Status: DEFINITIEF
Versie: 1.0
Tabel: 7255125-2014-100

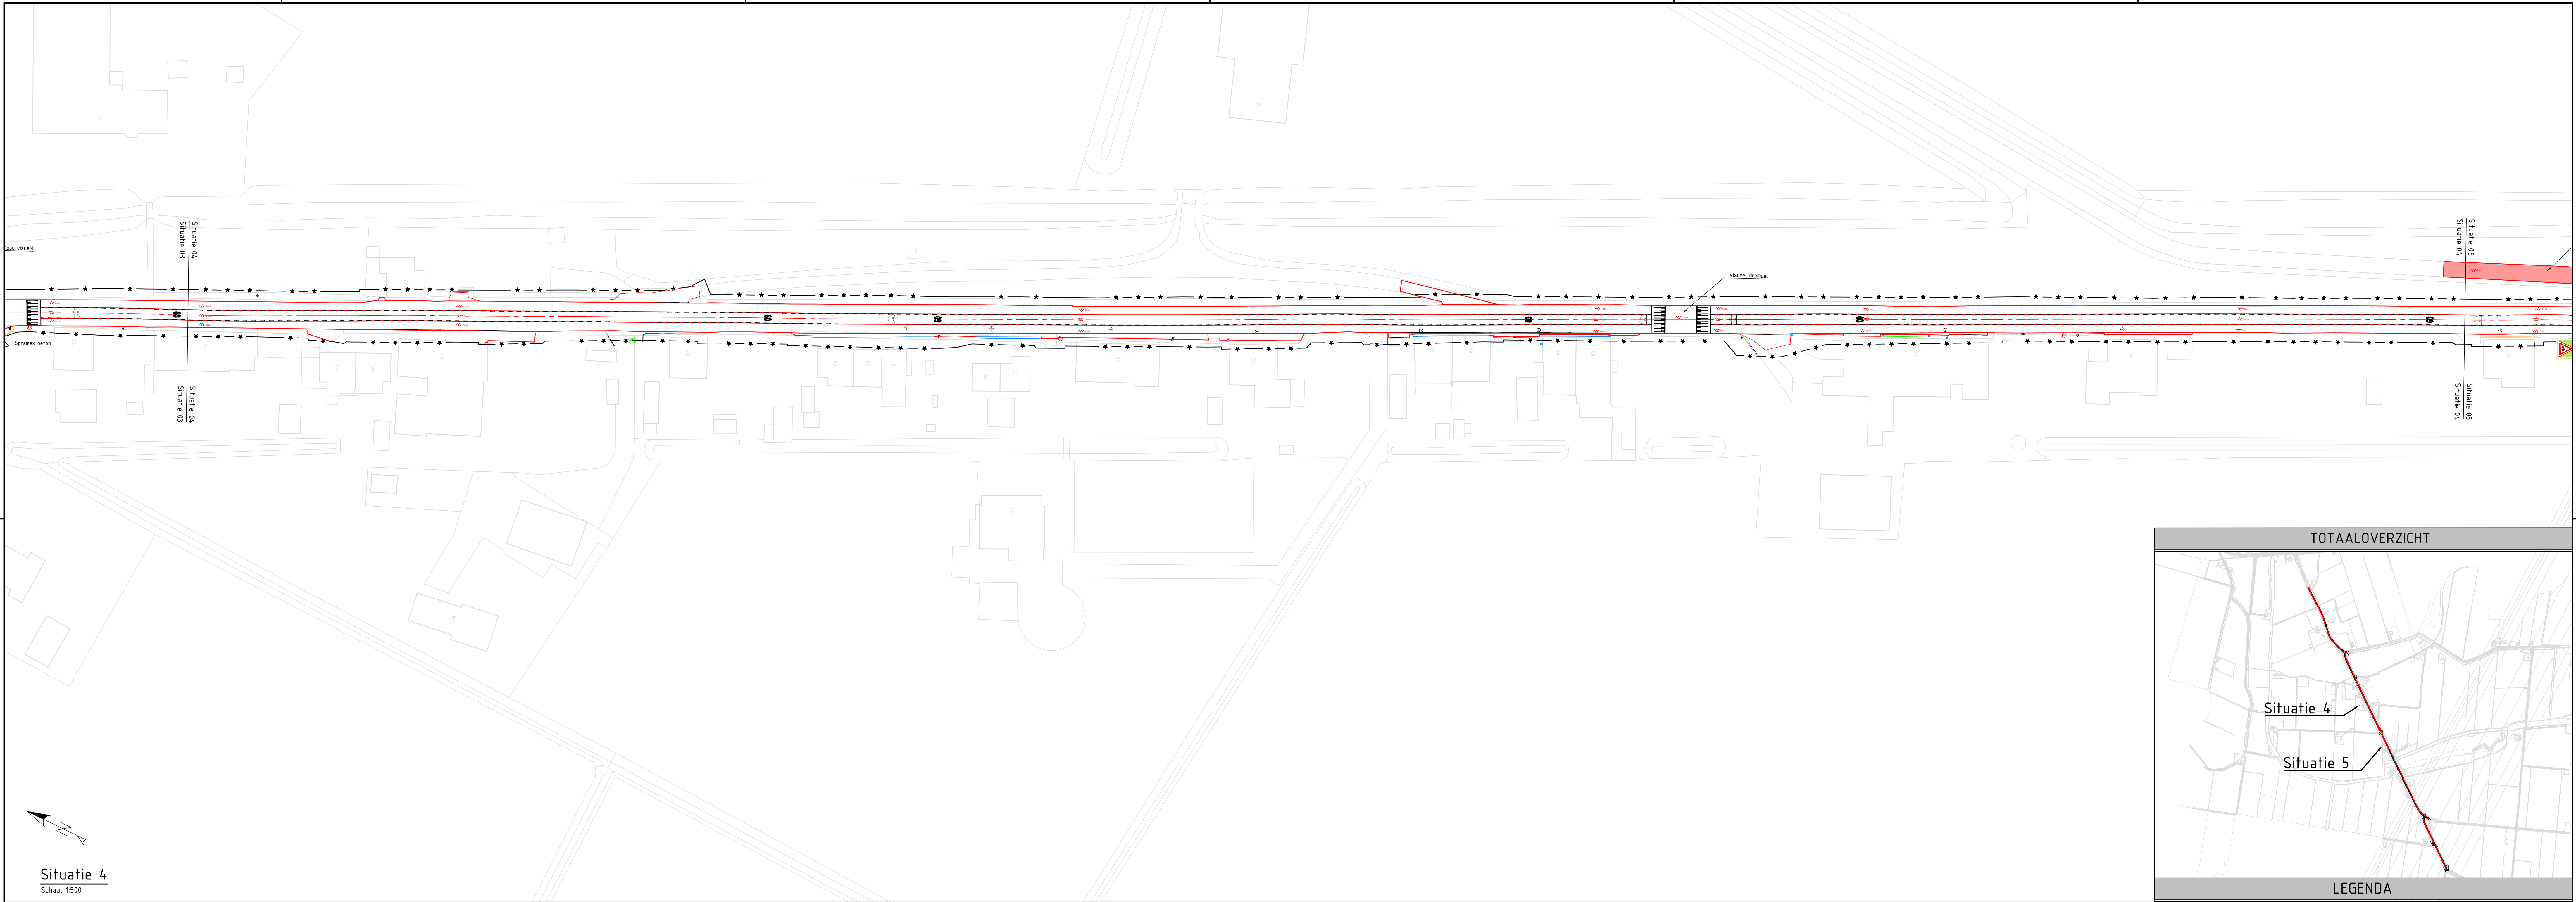

Situatie 4
Schaal 1:500

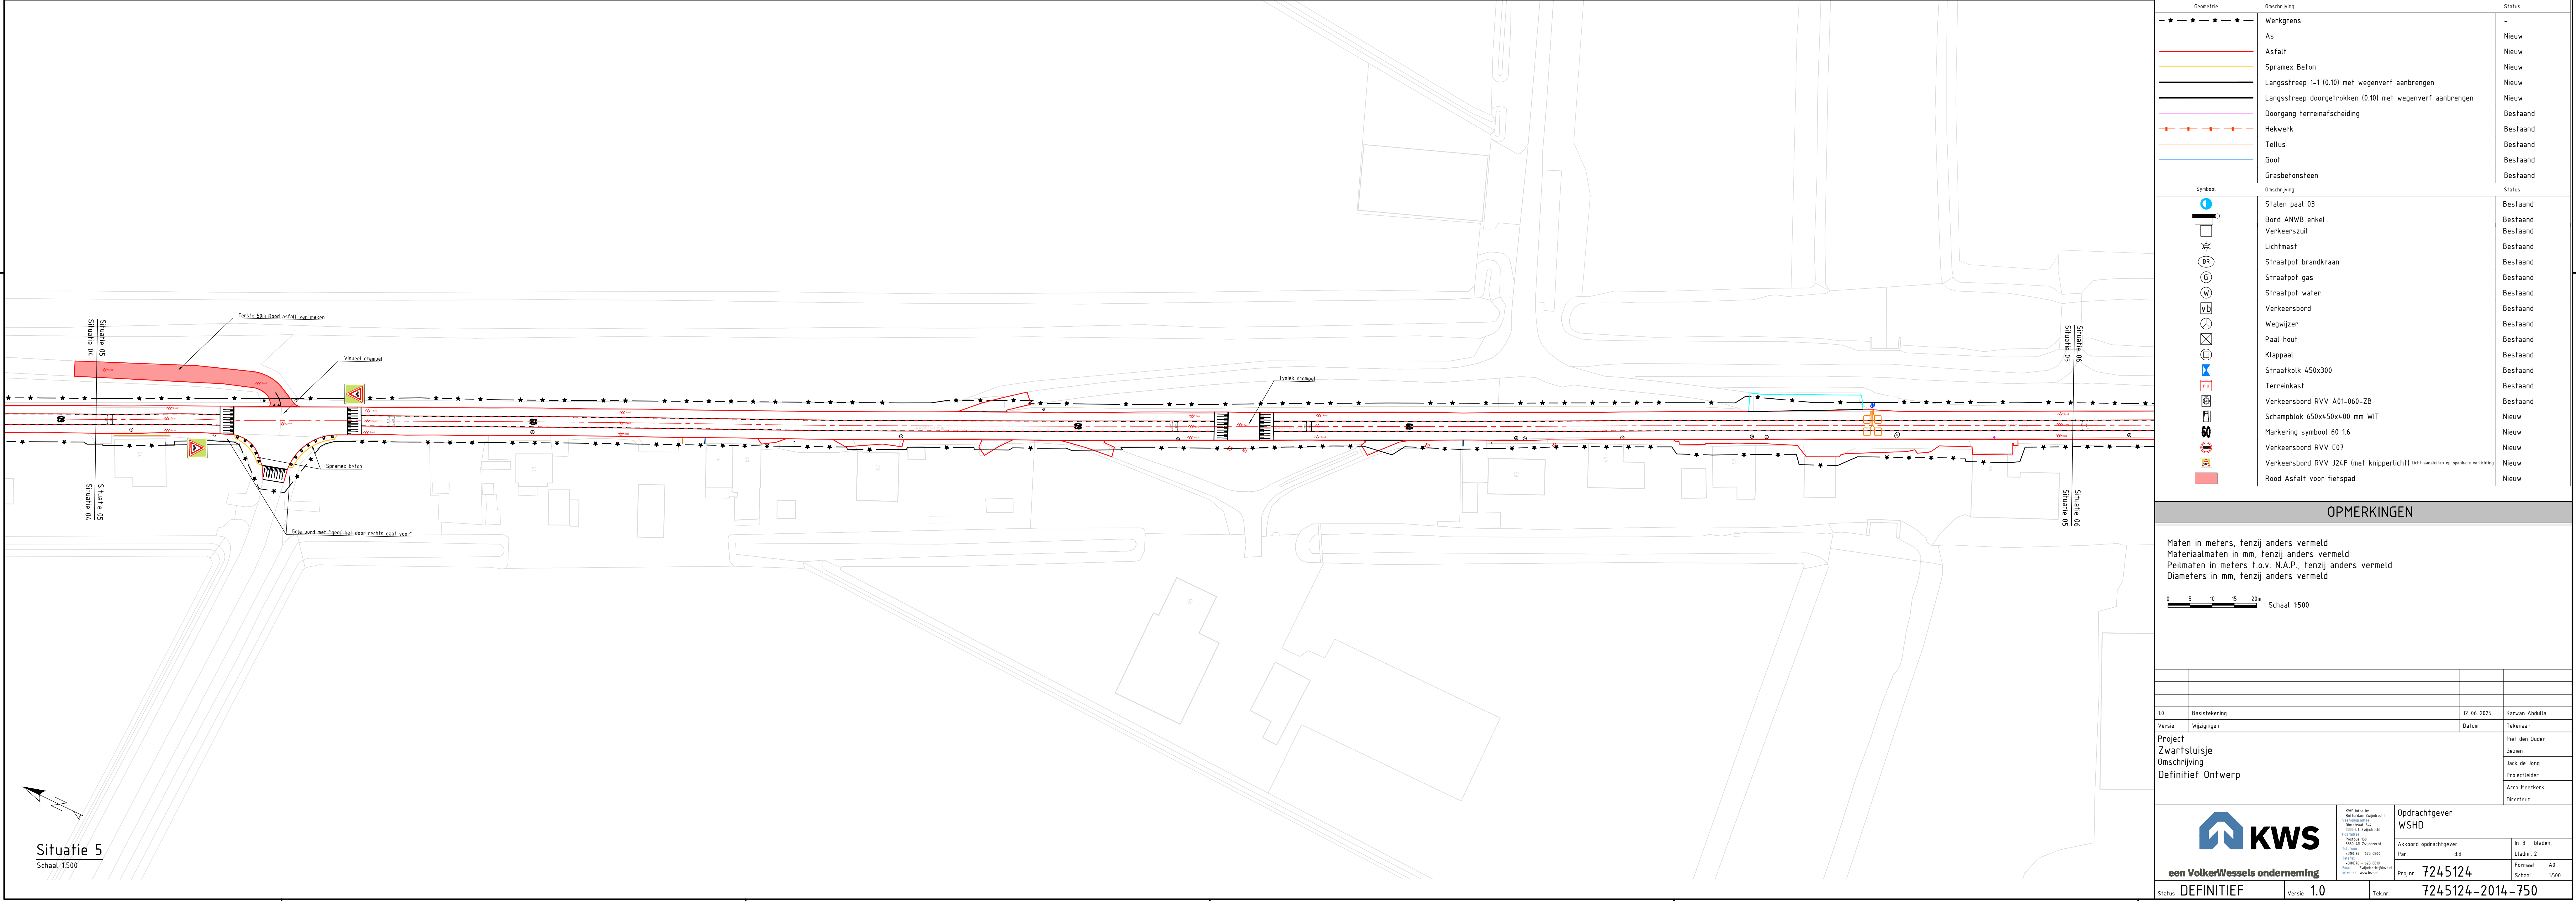

Situatie 5
Schaal 1:500

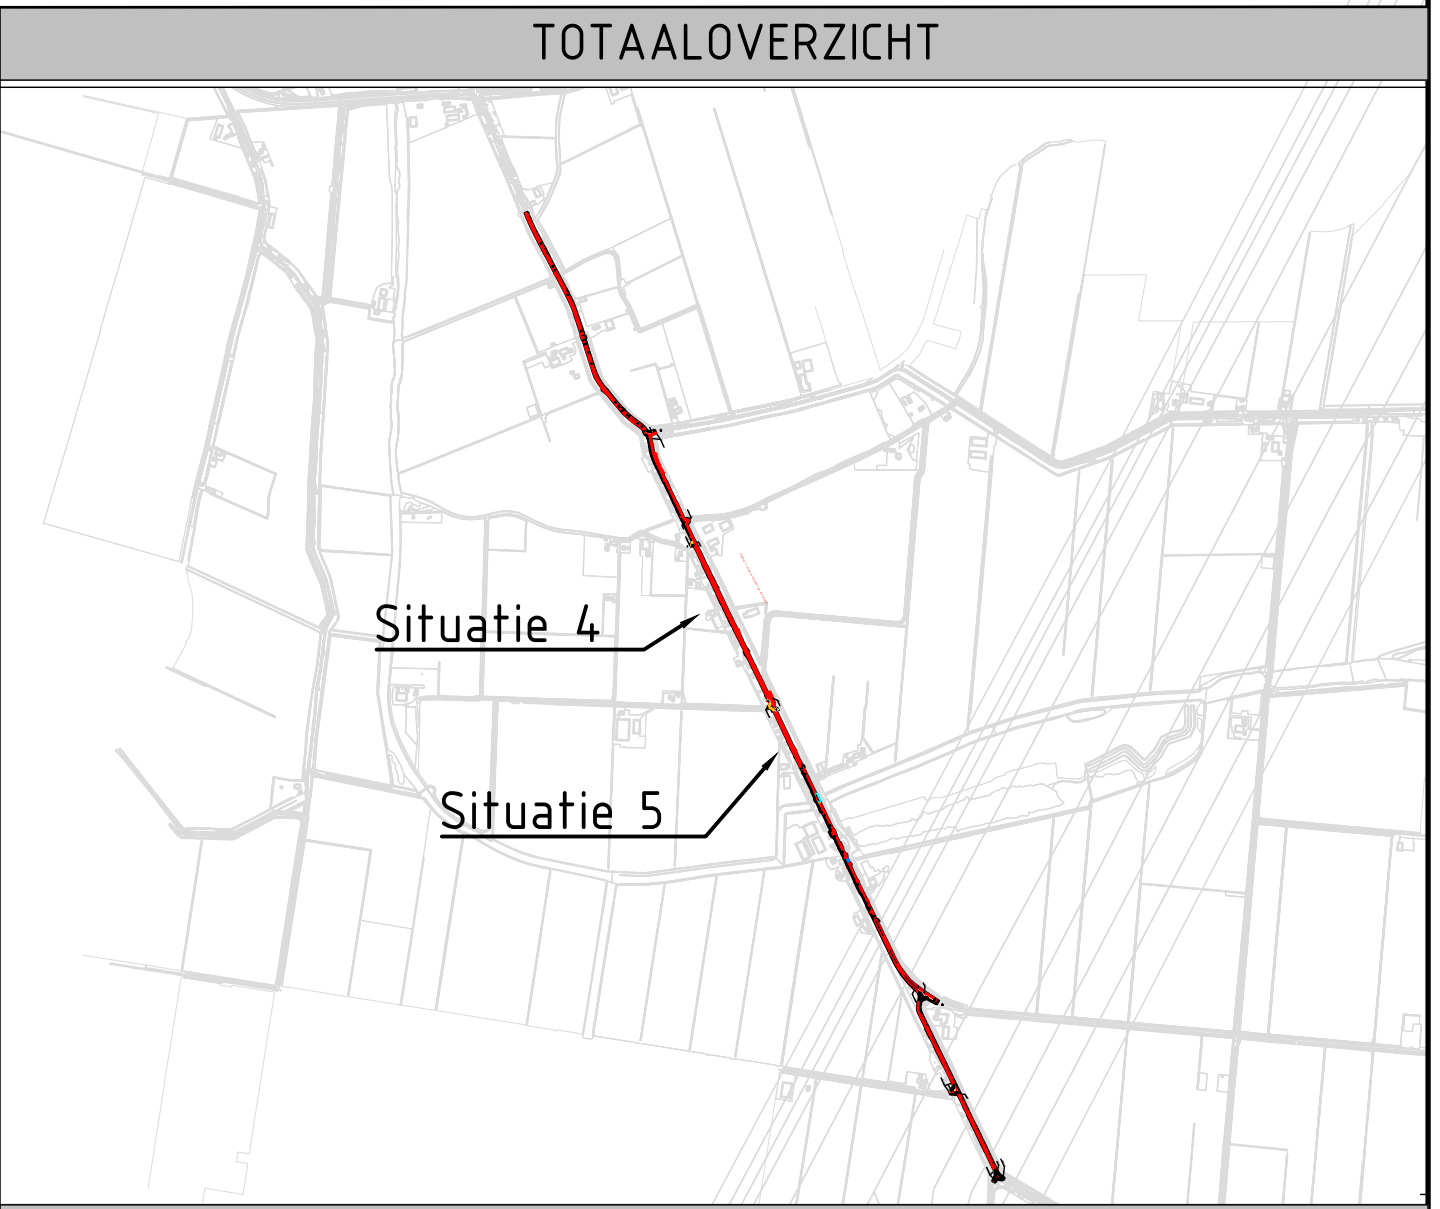

LEGENDA		
Geometrie	Omschrijving	Status
—*—*—*—*—	Werkgrens	-
---	As	Nieuw
---	Asfalt	Nieuw
---	Spramex Beton	Nieuw
---	Langsstreep 1:1 (0.10) met wegverf aanbrengen	Nieuw
---	Langsstreep doorgetrokken (0.10) met wegverf aanbrengen	Nieuw
---	Doorgang terreinafscheiding	Bestaand
---	Hekwerk	Bestaand
---	Tellus	Bestaand
---	Goot	Bestaand
---	Grasbetonsleen	Bestaand
Symbool	Omschrijving	Status
○	Stalen paal 03	Bestaand
□	Bord ANWB enkel	Bestaand
✱	Verkeerszuil	Bestaand
✱	Lichtmast	Bestaand
⊗	Straatpot brandkraan	Bestaand
⊗	Straatpot gas	Bestaand
⊗	Straatpot water	Bestaand
⊗	Verkeersbord	Bestaand
⊗	Wegwijzer	Bestaand
⊗	Paal hout	Bestaand
⊗	Klappaat	Bestaand
⊗	Straatkolk 450x300	Bestaand
⊗	Terrainkast	Bestaand
⊗	Verkeersbord RVV A01-060-ZB	Bestaand
⊗	Schamplok 650x150x400 mm Wit	Nieuw
⊗	Markering symbool 60 16	Nieuw
⊗	Verkeersbord RVV C07	Nieuw
⊗	Verkeersbord RVV 12AF (met knipperlicht) Licht aan/uit op opstapen verlichting	Nieuw
⊗	Rood Asfalt voor fietspad	Nieuw

OPMERKINGEN

Maten in meters, tenzij anders vermeld
Materiaalmaten in mm, tenzij anders vermeld
Peilmaten in meters t.o.v. N.A.P., tenzij anders vermeld
Diameters in mm, tenzij anders vermeld

0 5 10 15 20m Schaal 1:500

10	Basisrekening	10-06-2025	Kerwan Abdulla
Versie	Wijzigingen	Datum	Tekenaar
Project	Zwartsluisje		Piet den Duden
Omschrijving	Definitief Ontwerp		Jack de Jong
			Projectleider
			Arco Heerkerk
			Directeur

KWS
een VolkerWessels onderneming

KWS is een
volledig dochter
maatschappij van
VolkerWessels
N.V.
KWS is een
aan de
volledig
aan de
aan de
aan de

Opdrachtgever
WSHD
Aanvaard opdrachtgever
Pir
d.d.
Projectnr.
7245124
Formaat
A0
Schaal
1:500

Status
DEFINITIEF
Versie
1.0
Taksnr.
7245124-2014-750

