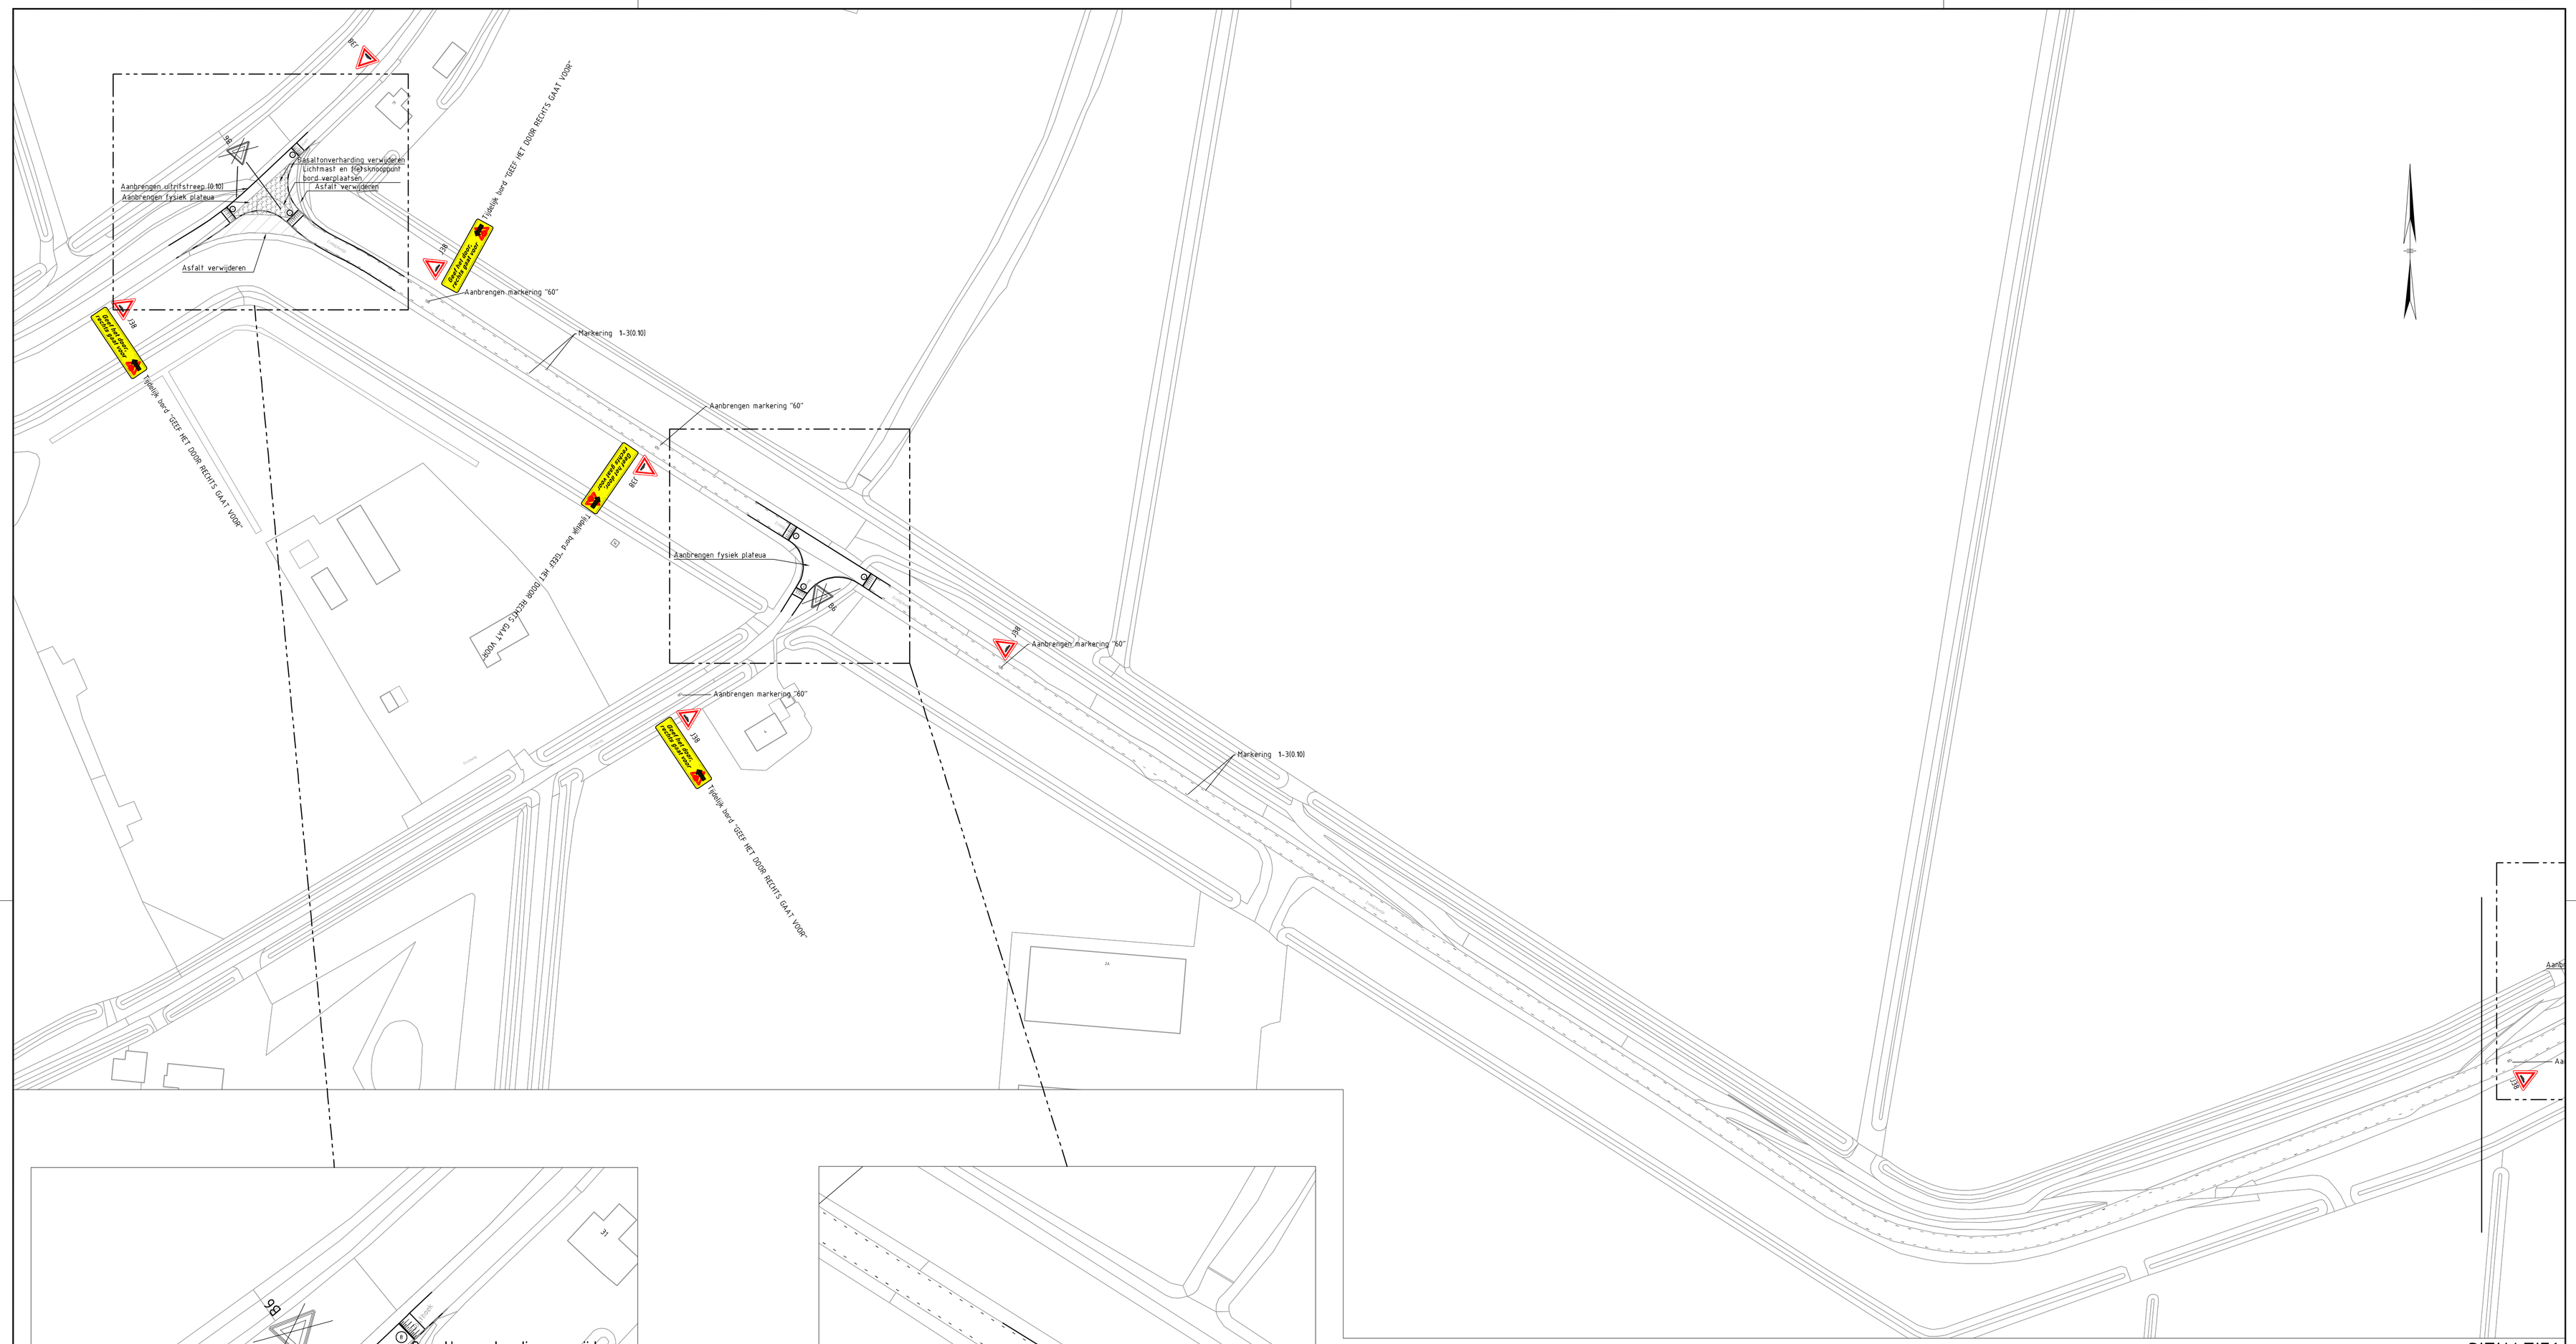

SITUATIE1
SCHAAL 1 : 1000

DETAIL
SCHAAL 1 : 500

DETAIL
SCHAAL 1 : 500

NEUWE HOOGTE IN M1	0.00	+0.00	+0.01	+0.02	+0.03	+0.04	+0.05	+0.06	+0.07	+0.08	+0.08
NEUWE AFSTAND IN M1	0.00	0.24	0.48	0.72	0.96	1.20	1.44	1.69	1.92	2.16	2.40

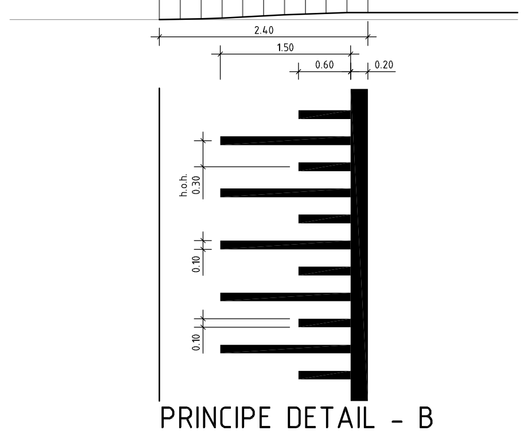

PRINCIPE DETAIL - B
SCHAAL 1 : 50 - TALUDMARKERING SINUSVORMIGE OPRIT

DV MAATREGELEN TRAJECT ZUIDZIJDSEDIJK
SITUATIE 1 EN DETAILS

Versie : 6-5-2024
Schaal : 1:1000 1:500 1:50
Project :
Blad 2 van 6

Formaat :A1
Behoort bij :
Referentie : 24005A01
Auteur : MARBE

waterschap Hollandse Delta

Handelsweg 100 Postbus 4103 2980 GC RIDDERKERK
tel. 088 - 974 30 00 fax 088 - 974 30 01 www.wshd.nl info@wshd.nl