



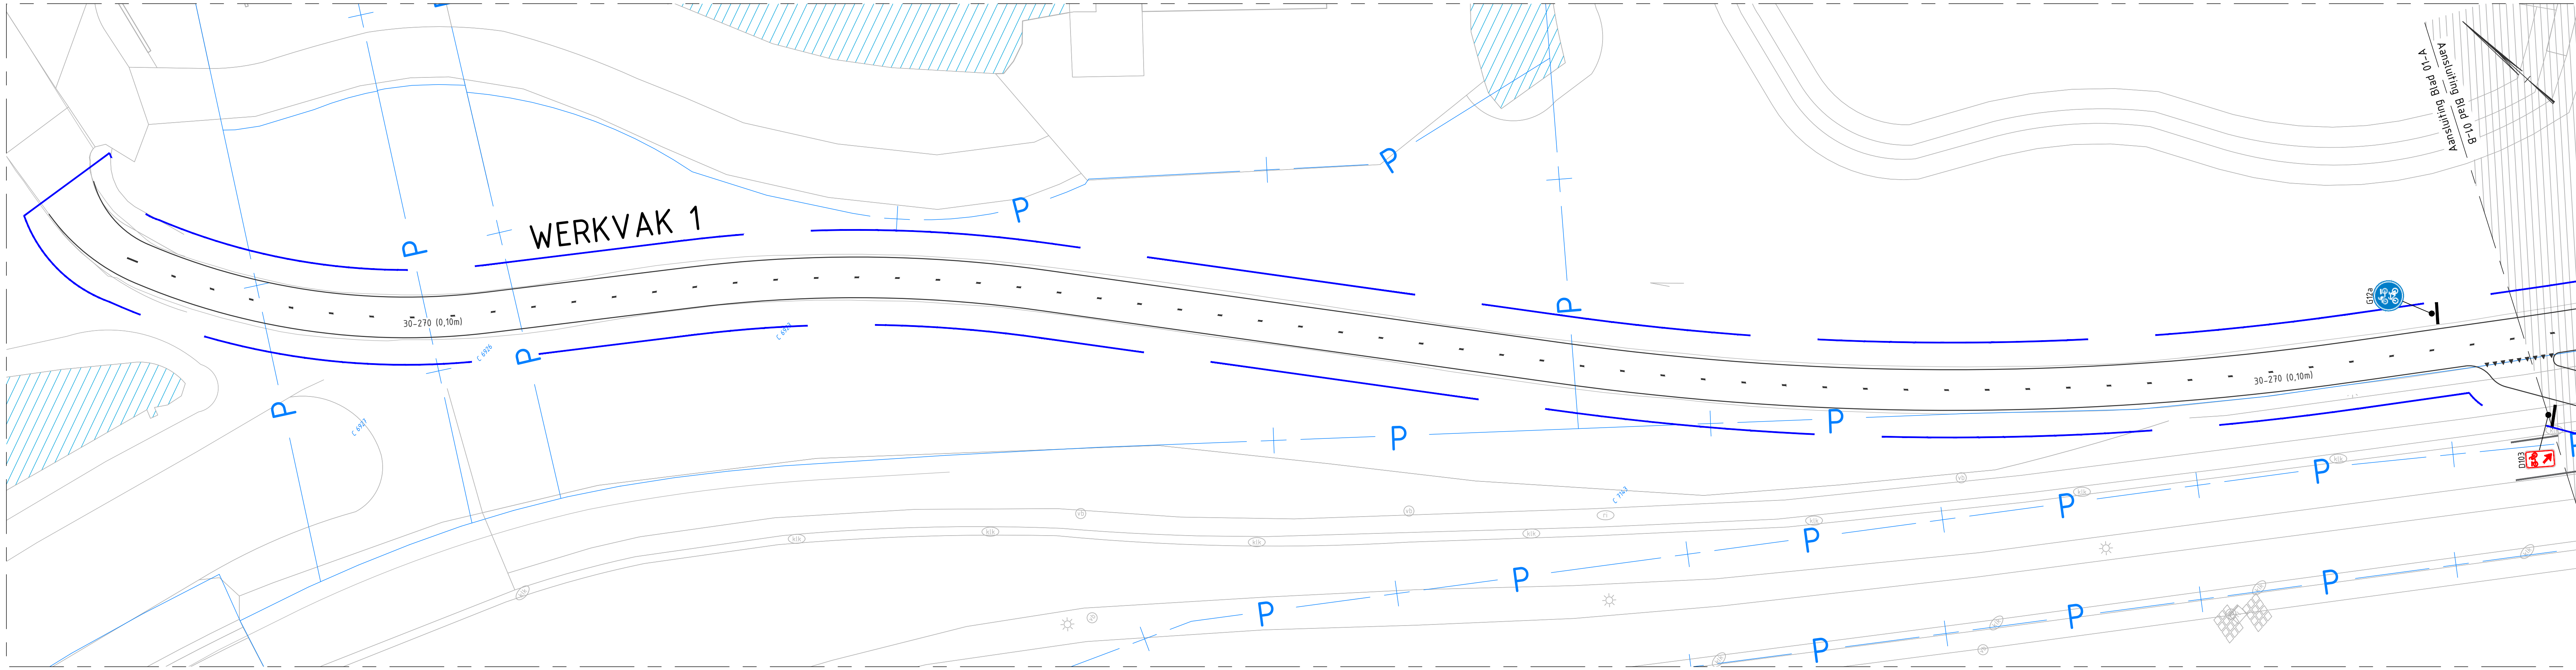

SITUATIE 01-A
SCHAAL 1 : 200

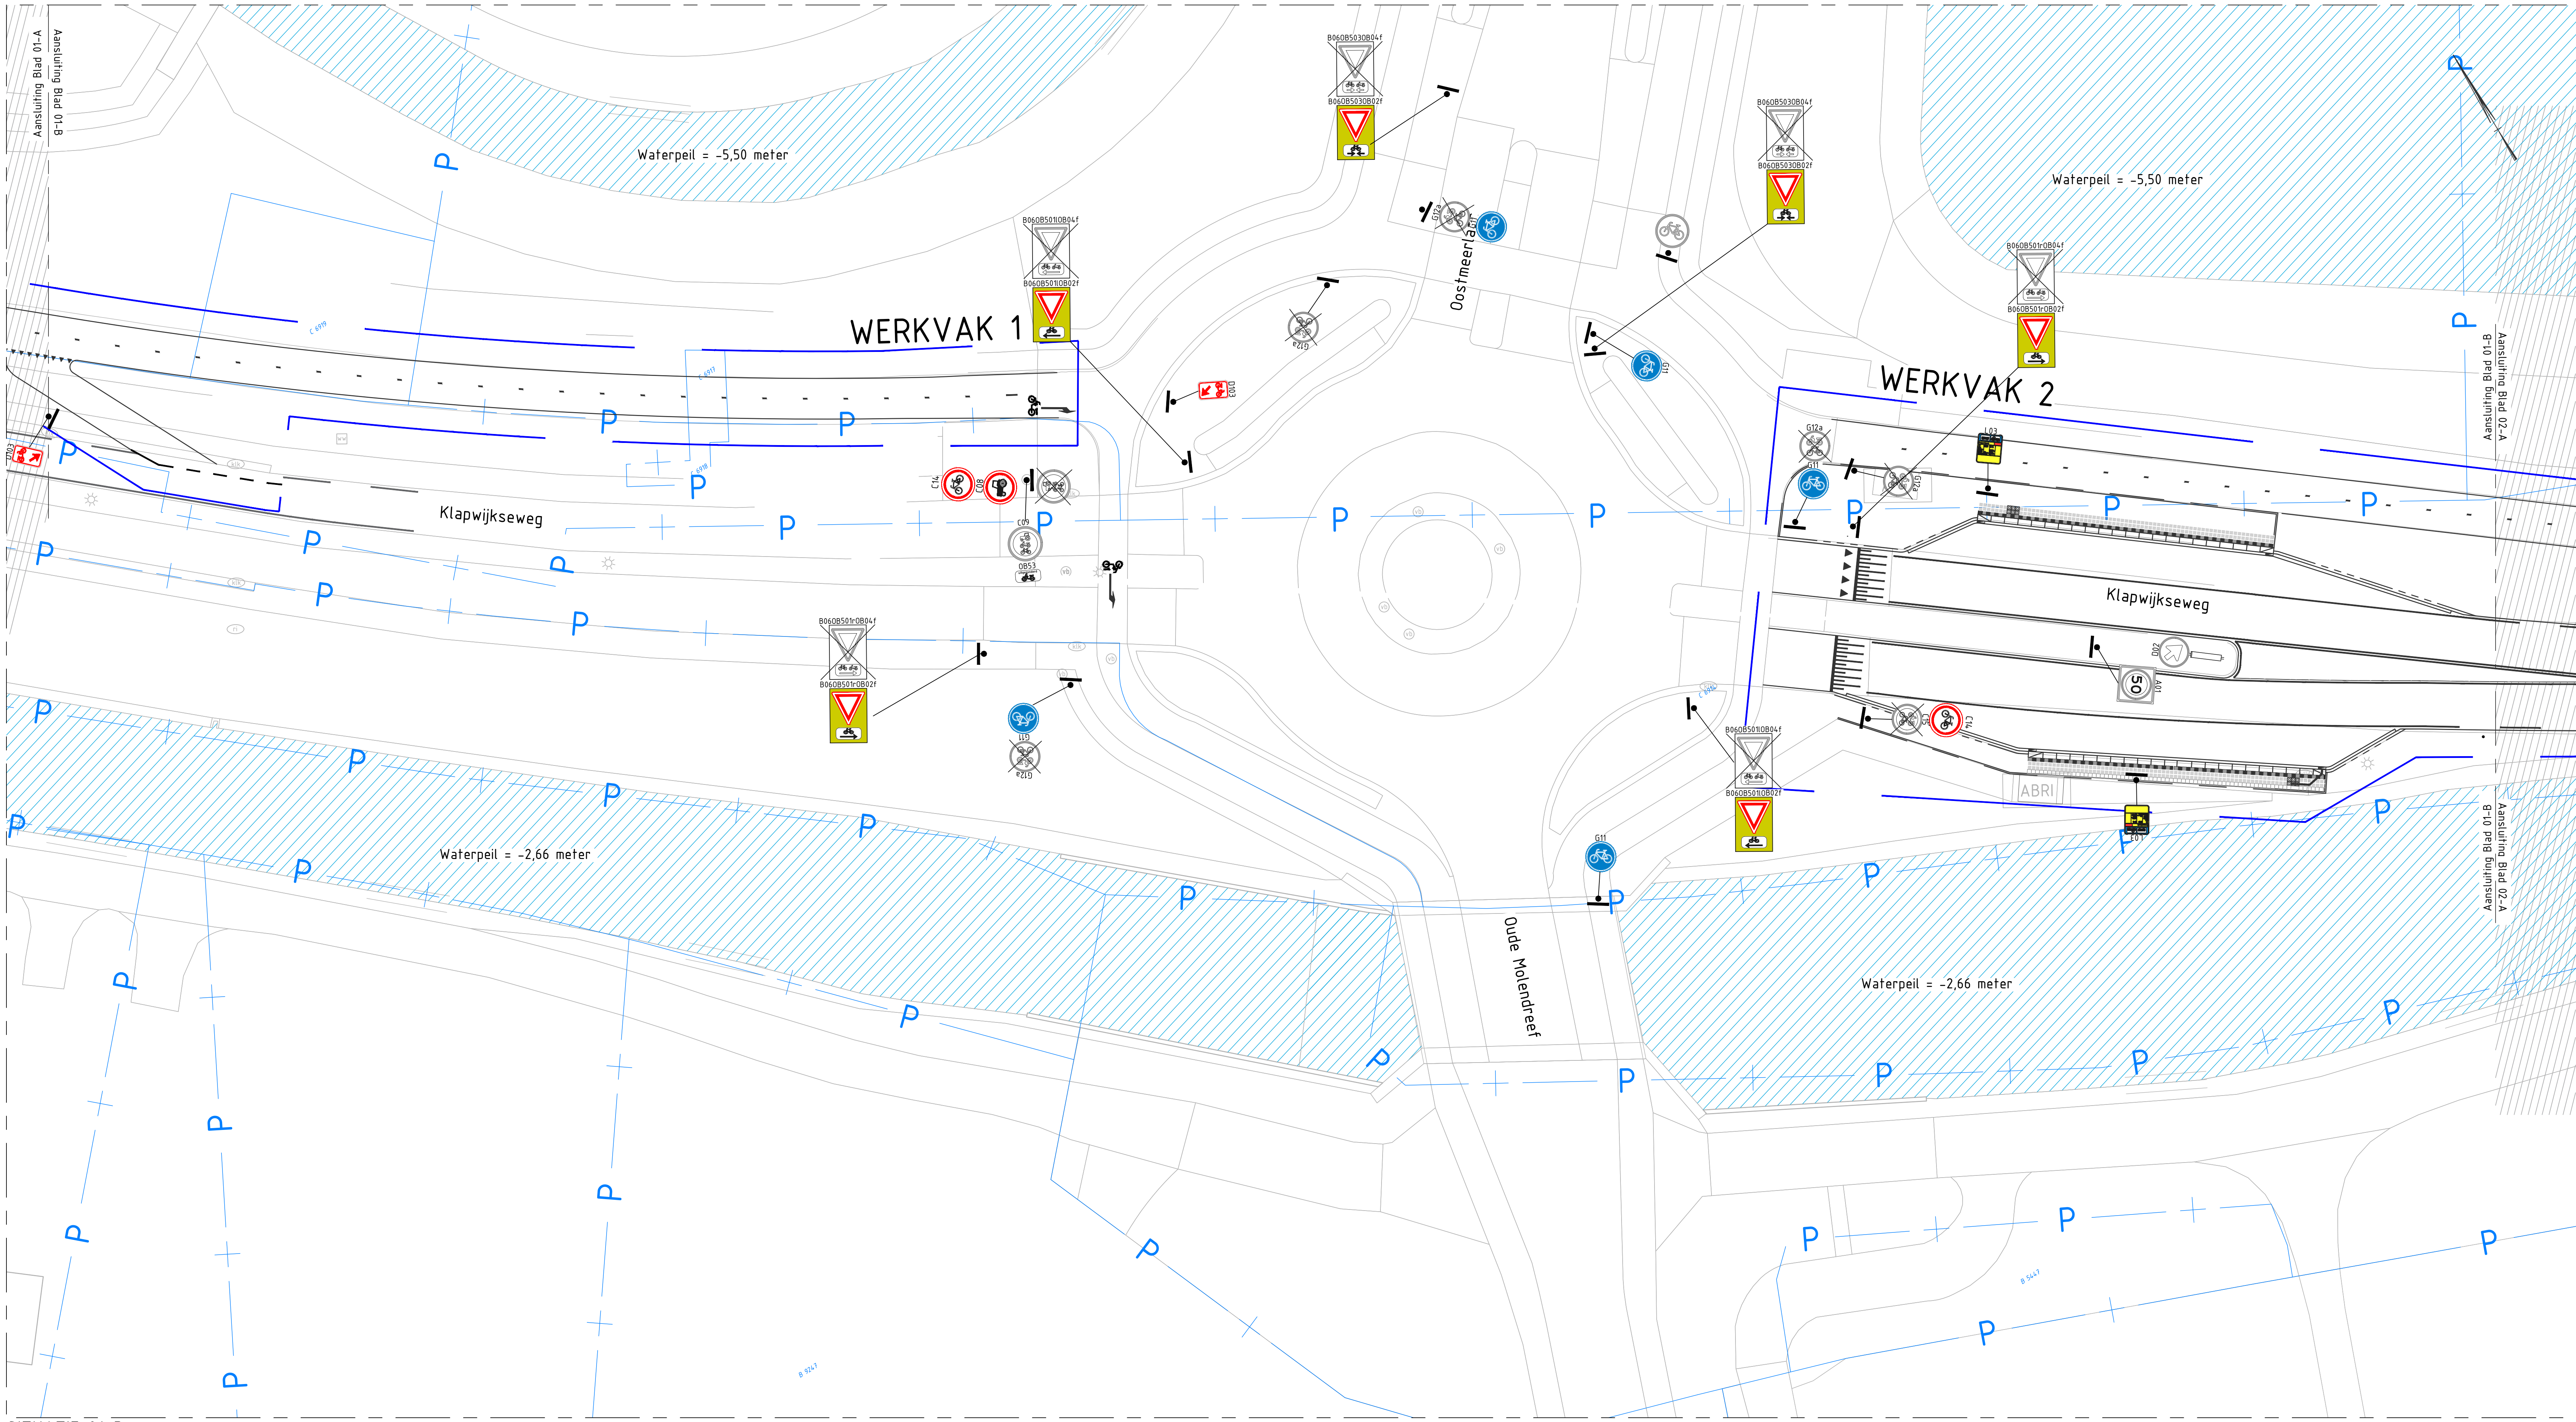

SITUATIE 01-B
SCHAAL 1 : 200


- Legenda
- Bestaande situatie
 - Werkgrens
 - Kadastrale grens
 - Locatie verkeersbord
 - Verkeersbord te verwijderen + code
 - Verkeersbord nieuw te plaatsen + code
 - Verkeersbord bestaand te handhaven + code
 - Bempalen met reflector

GEKOPPELDE XREFS
vref-b-00-07M-bestaande-situatie-001.dwg
vref-b-00-001-bestaande-situatie-001.dwg
vref-b-00-001-kadastrale-grenzen-001.dwg
vref-b-00-001-verkeersborden-1-001-001.dwg
vref-b-00-07M-voetganger-keuringen-001.dwg
vref-b-00-001-kadastrale-grenzen-001.dwg
vref-b-00-001-kadastrale-grenzen-001.dwg
vref-b-00-001-kadastrale-grenzen-001.dwg



OPMERKINGEN
- Maten in meters tenzij anders aangegeven
- Hoogtenaafvoering in meters t.o.v. NAP
- Coördinaten in meters t.o.v. rijkdsreeksenstelsel
- Hoeken aangegeven in graden (360° stelsel)



Witteveen+Bos			
Wijz.	Getekend	Datum	Omschrijving
A			
B			
C			
Opdrachtgever			
Gemeente Lansingerland			
Project			
Groot Onderhoud Klapwijkseweg - Boterdorpsweg			
Uitvoeringsontwerp			
Onderdeel			
Bebordingstekening			
Status	Definitief	Getekend	mtz
Datum	19-03-2025	Gecontroleerd	jmu
Formaat	Schaal	Projectcode	Tekeningnummer
A0	1:200	139855	4005
Witteveen+Bos Raadgevende ingenieurs B.V. Deventer			Bladnummer
Lansingerland 8 Postbus 233 7400 AE Deventer T +31 (0)520 69 79 11 www.witteveenbos.com Kijk 38020751			1/6

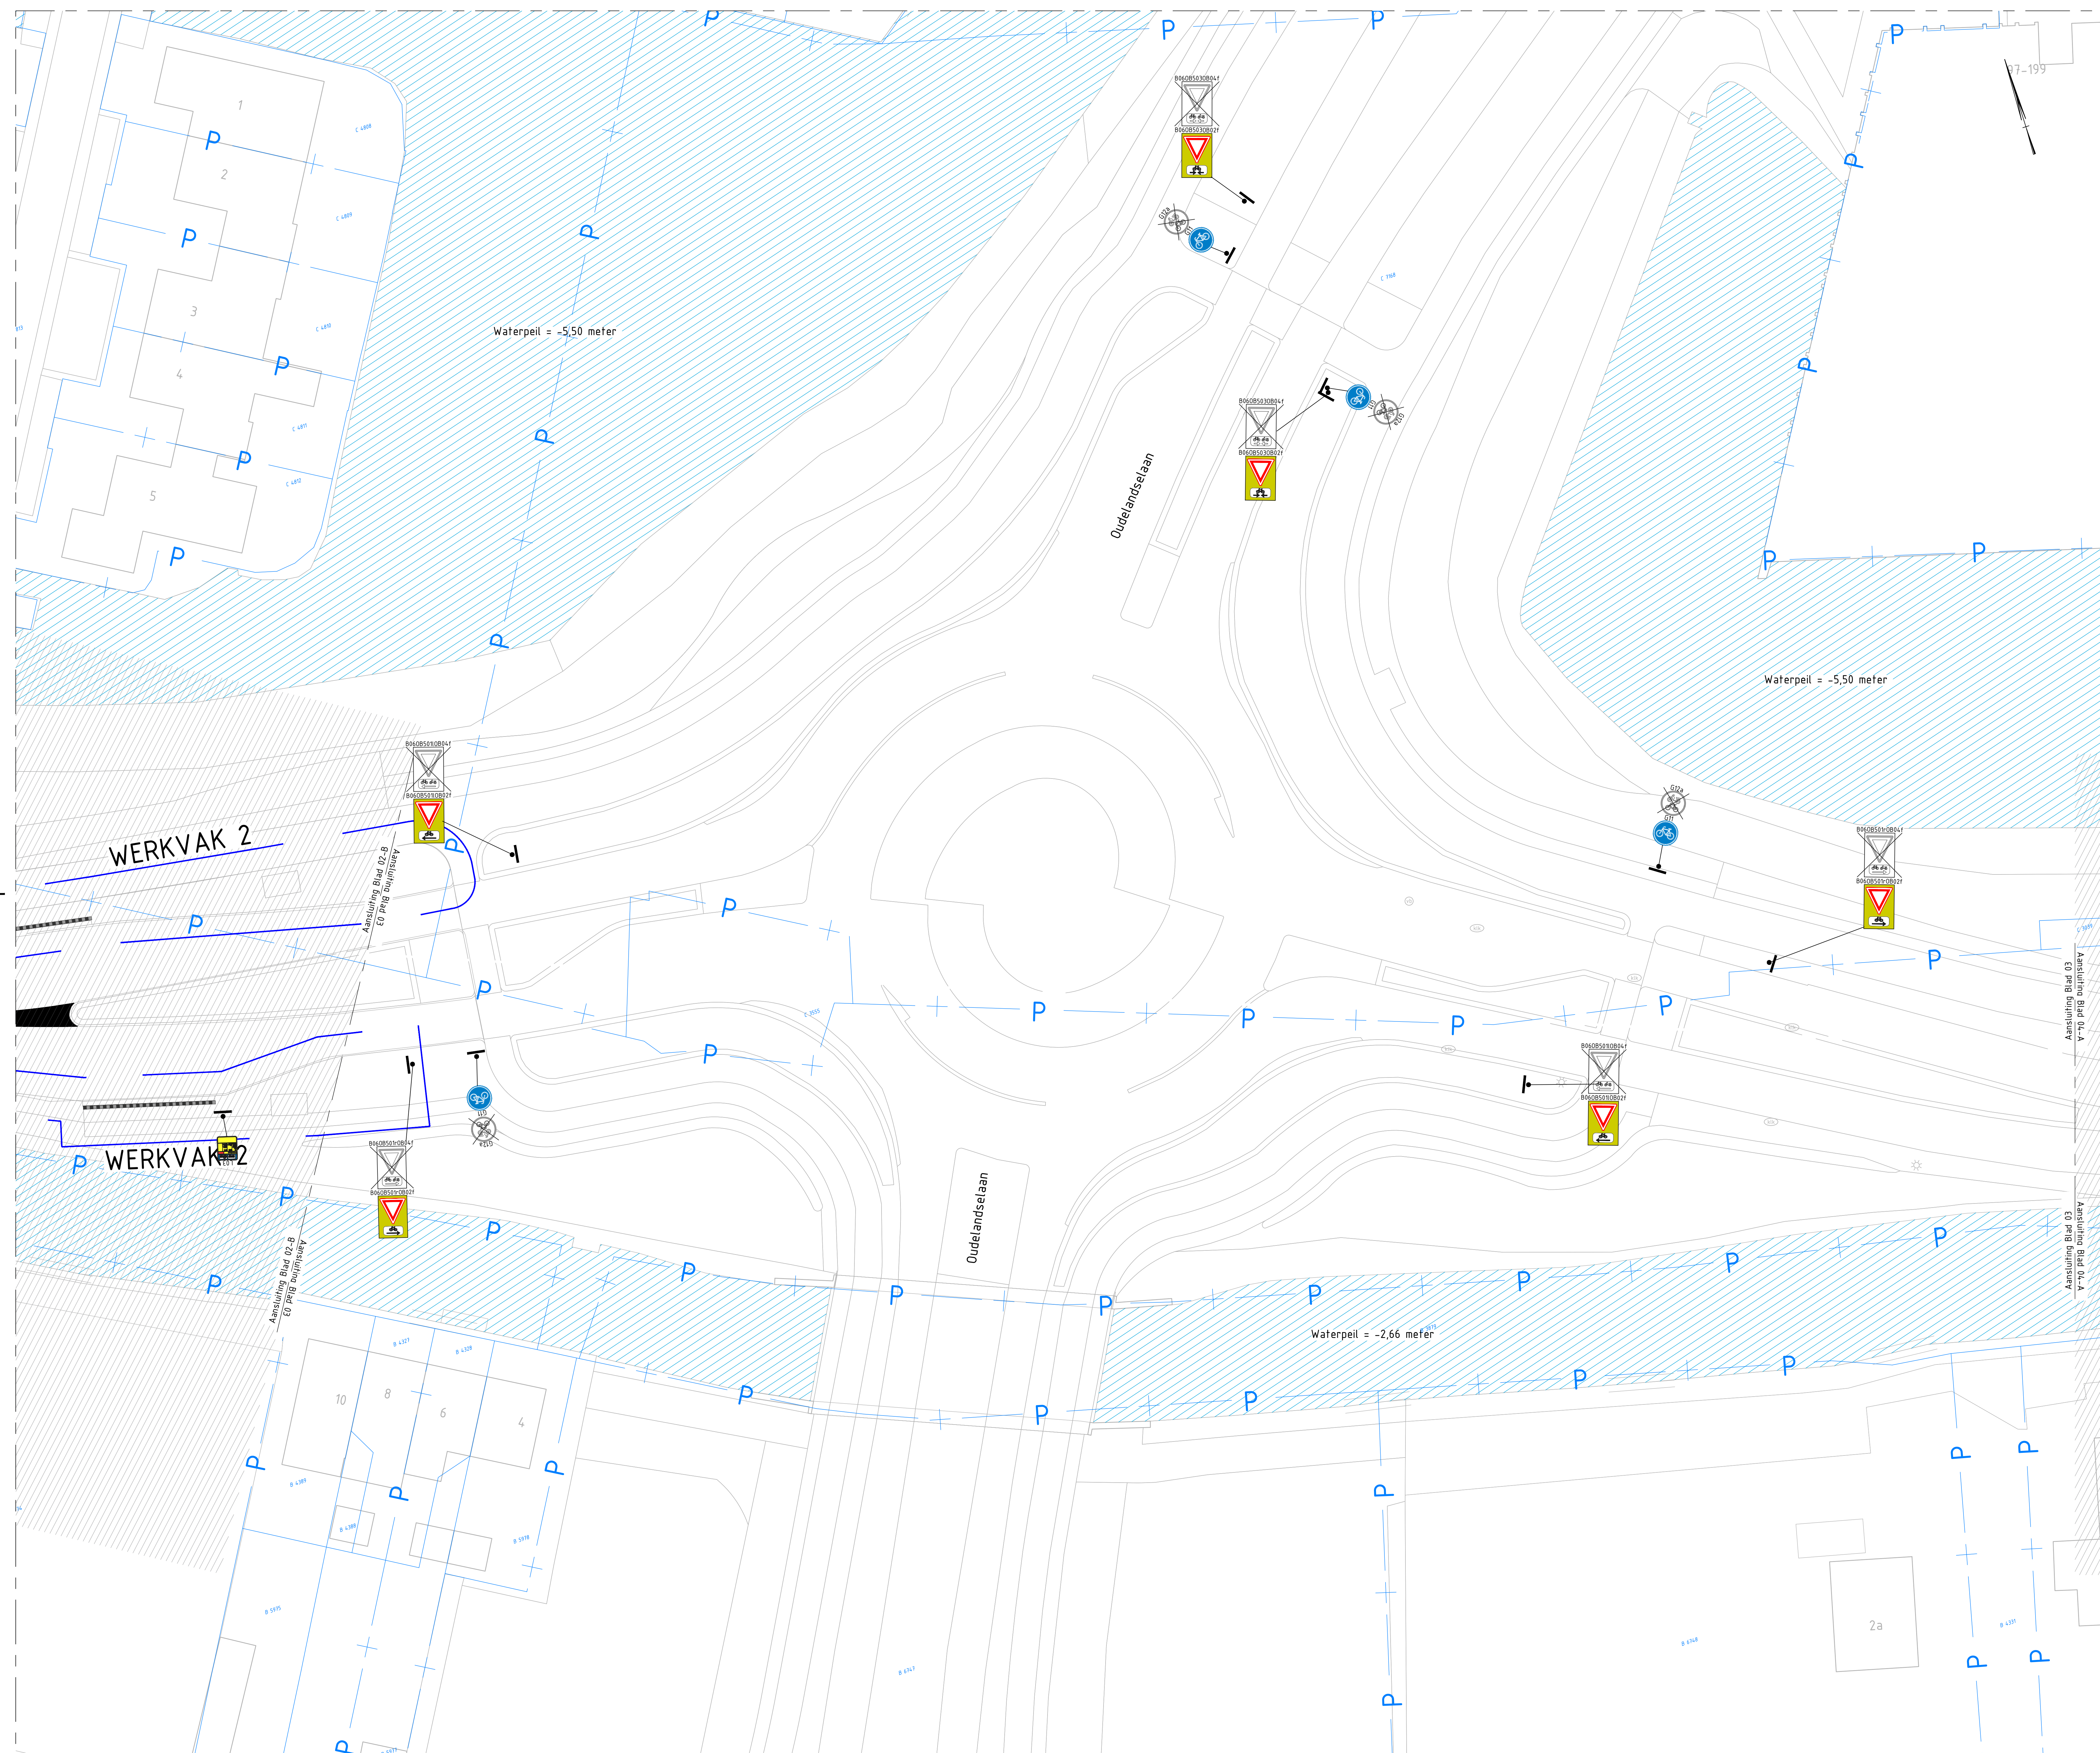

Legenda

 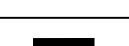
- | | |
|---|---|
|  | Bestaande situatie |
|  | Werkgrens |
|  | Kadastrale grens |
|  | Locatie verkeersbord |
|  | Verkeersbord te verwijderen + code |
|  | Verkeersbord nieuw te plaatsen + code |
|  | Verkeersbord bestaand te handhaven + code |
|  | Bermpalen met reflector |

GEKOPPELDE XREFS

```
xref-b-00-OTM-bestaande situatie-001.dwg
xref-b-00-8GT-bestaande situatie-001.dwg
xref-b-00-KID-kadastralen grenzen-001.dwg
xref-b-13-GRZ-werkgrans-1_200-001.dwg
xref-b-00-OTM-inmeting kentverhoudingen-001.dwg
xref-n-13-UD-DNM-nieuw situatie-001.dwg
xref-n-13-UD-BPM-beberdingsplan-001.dwg
xref-n-13-UD-OVE-hoogtemaatvoering.dwg
```

OPMERKINGEN

- Maten in meters tenzij anders aangegeven
- Hoogtemaatvoering in meters t.o.v. NAP
- Coördinaten in meters t.o.v. rijkdsriehoekenstelsel
- Hoeken aangegeven in graden (360° stelsel)

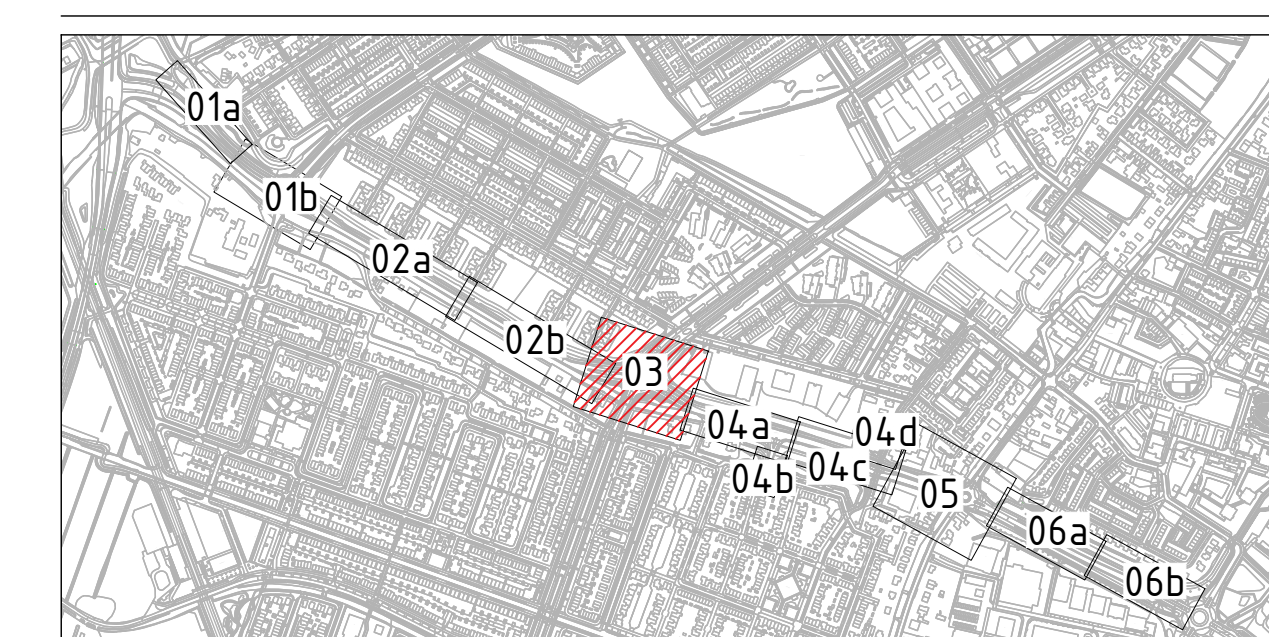

0 2 4 6
Schaal 1:200







Wijz.	Getekend	Datum	Omschrijving
A			
B			
C			






Opdrachtgever
Gemeente Lansingerland
Project
Groot Onderhoud Klapwijkseweg - Boterdorpsweg
Uitvoeringsontwerp
Onderdeel
Bebordingstekening

Status	Definitief	Getekend	mzi
Datum	19-03-2025	Goedgekeurd	jmu
Formaat	Schaal	Projectcode	Tekeningnummer
A0	1:200	139855	4005
			3/6

Witteveen+Bos Raadgevende ingenieurs B.V. | Deventer


Modatum: 3/19/2025 12:5

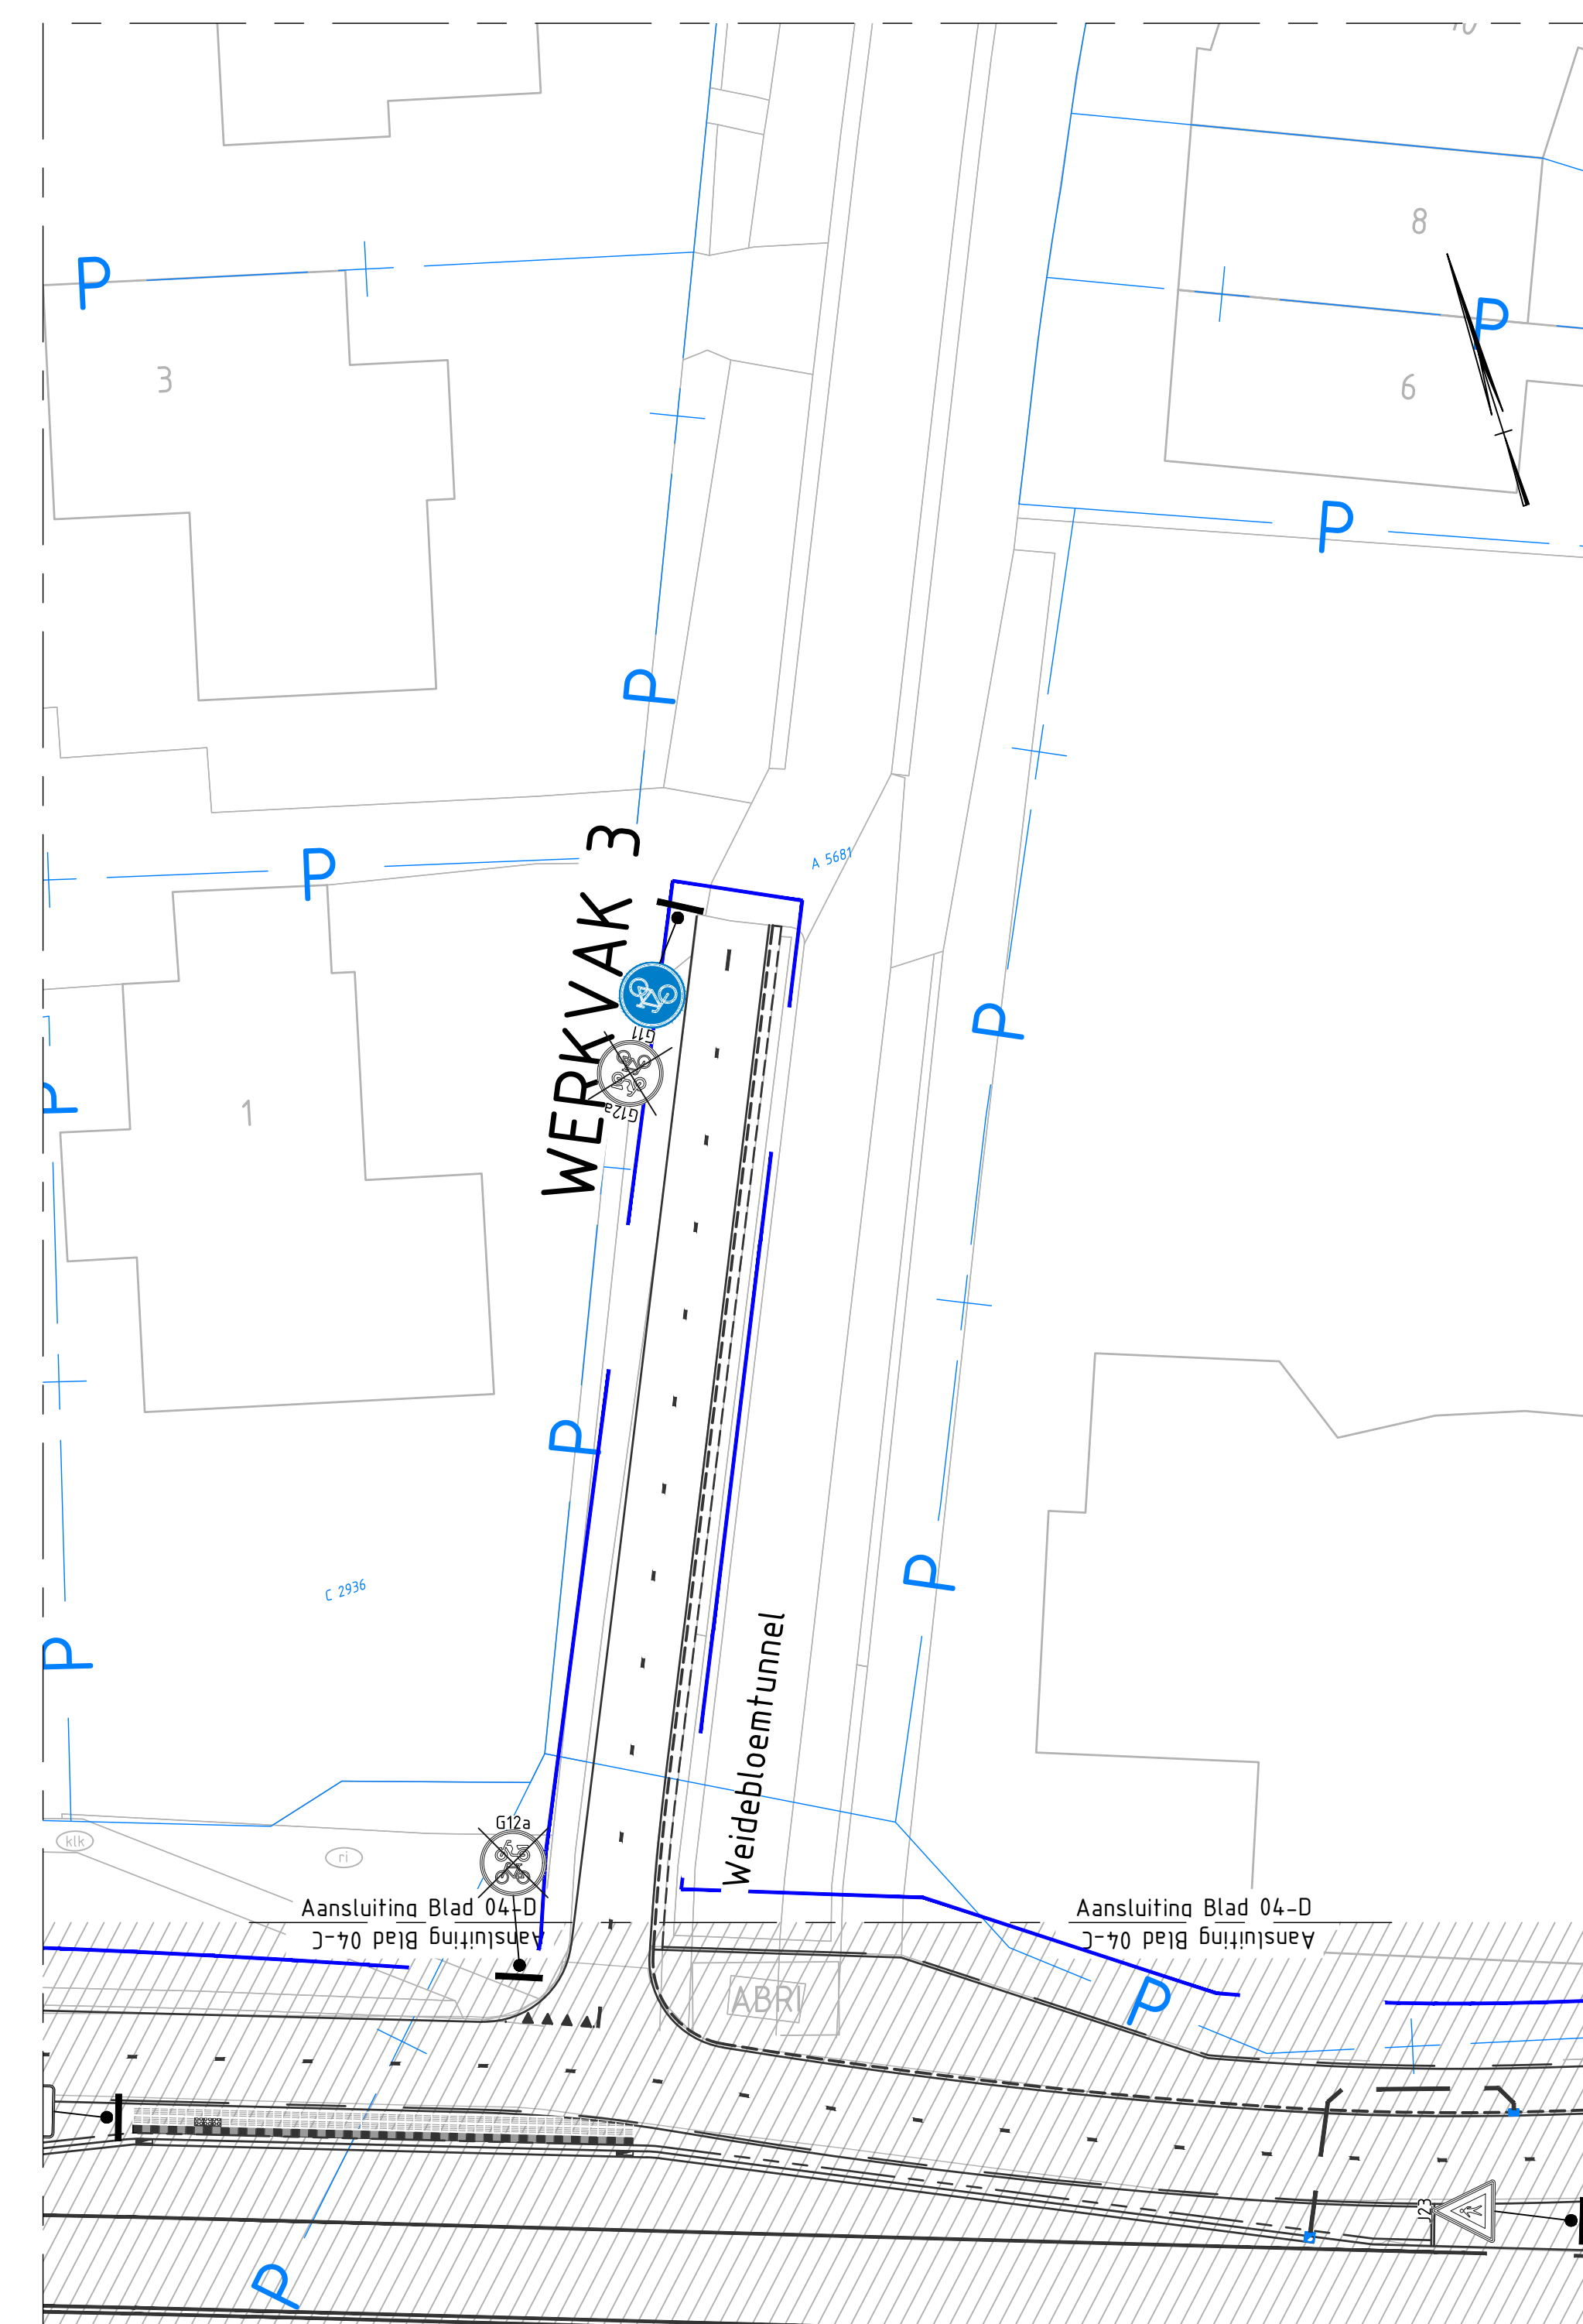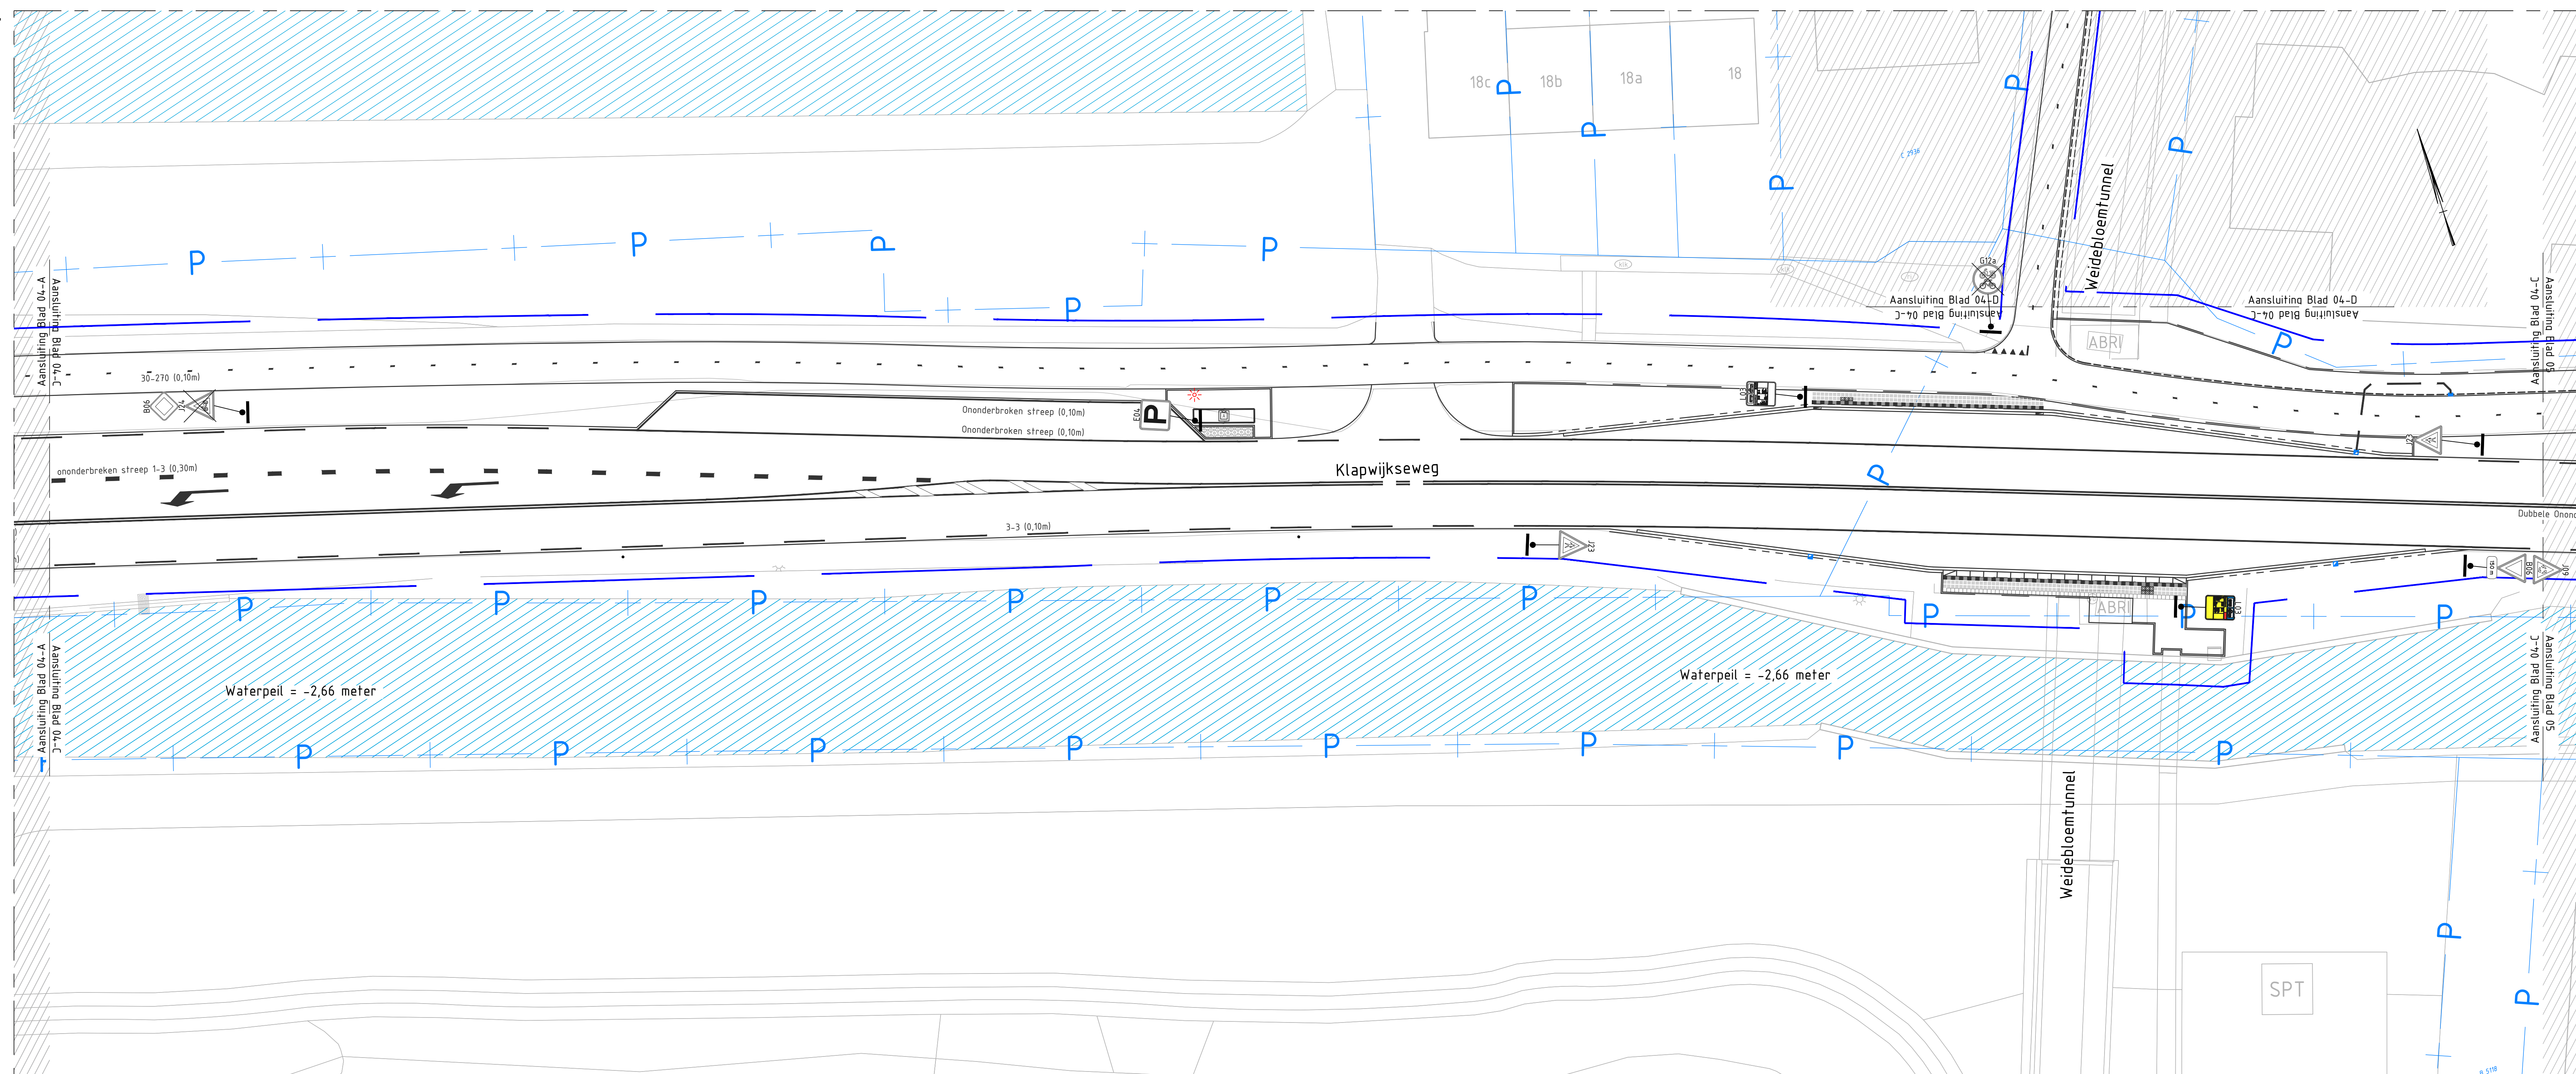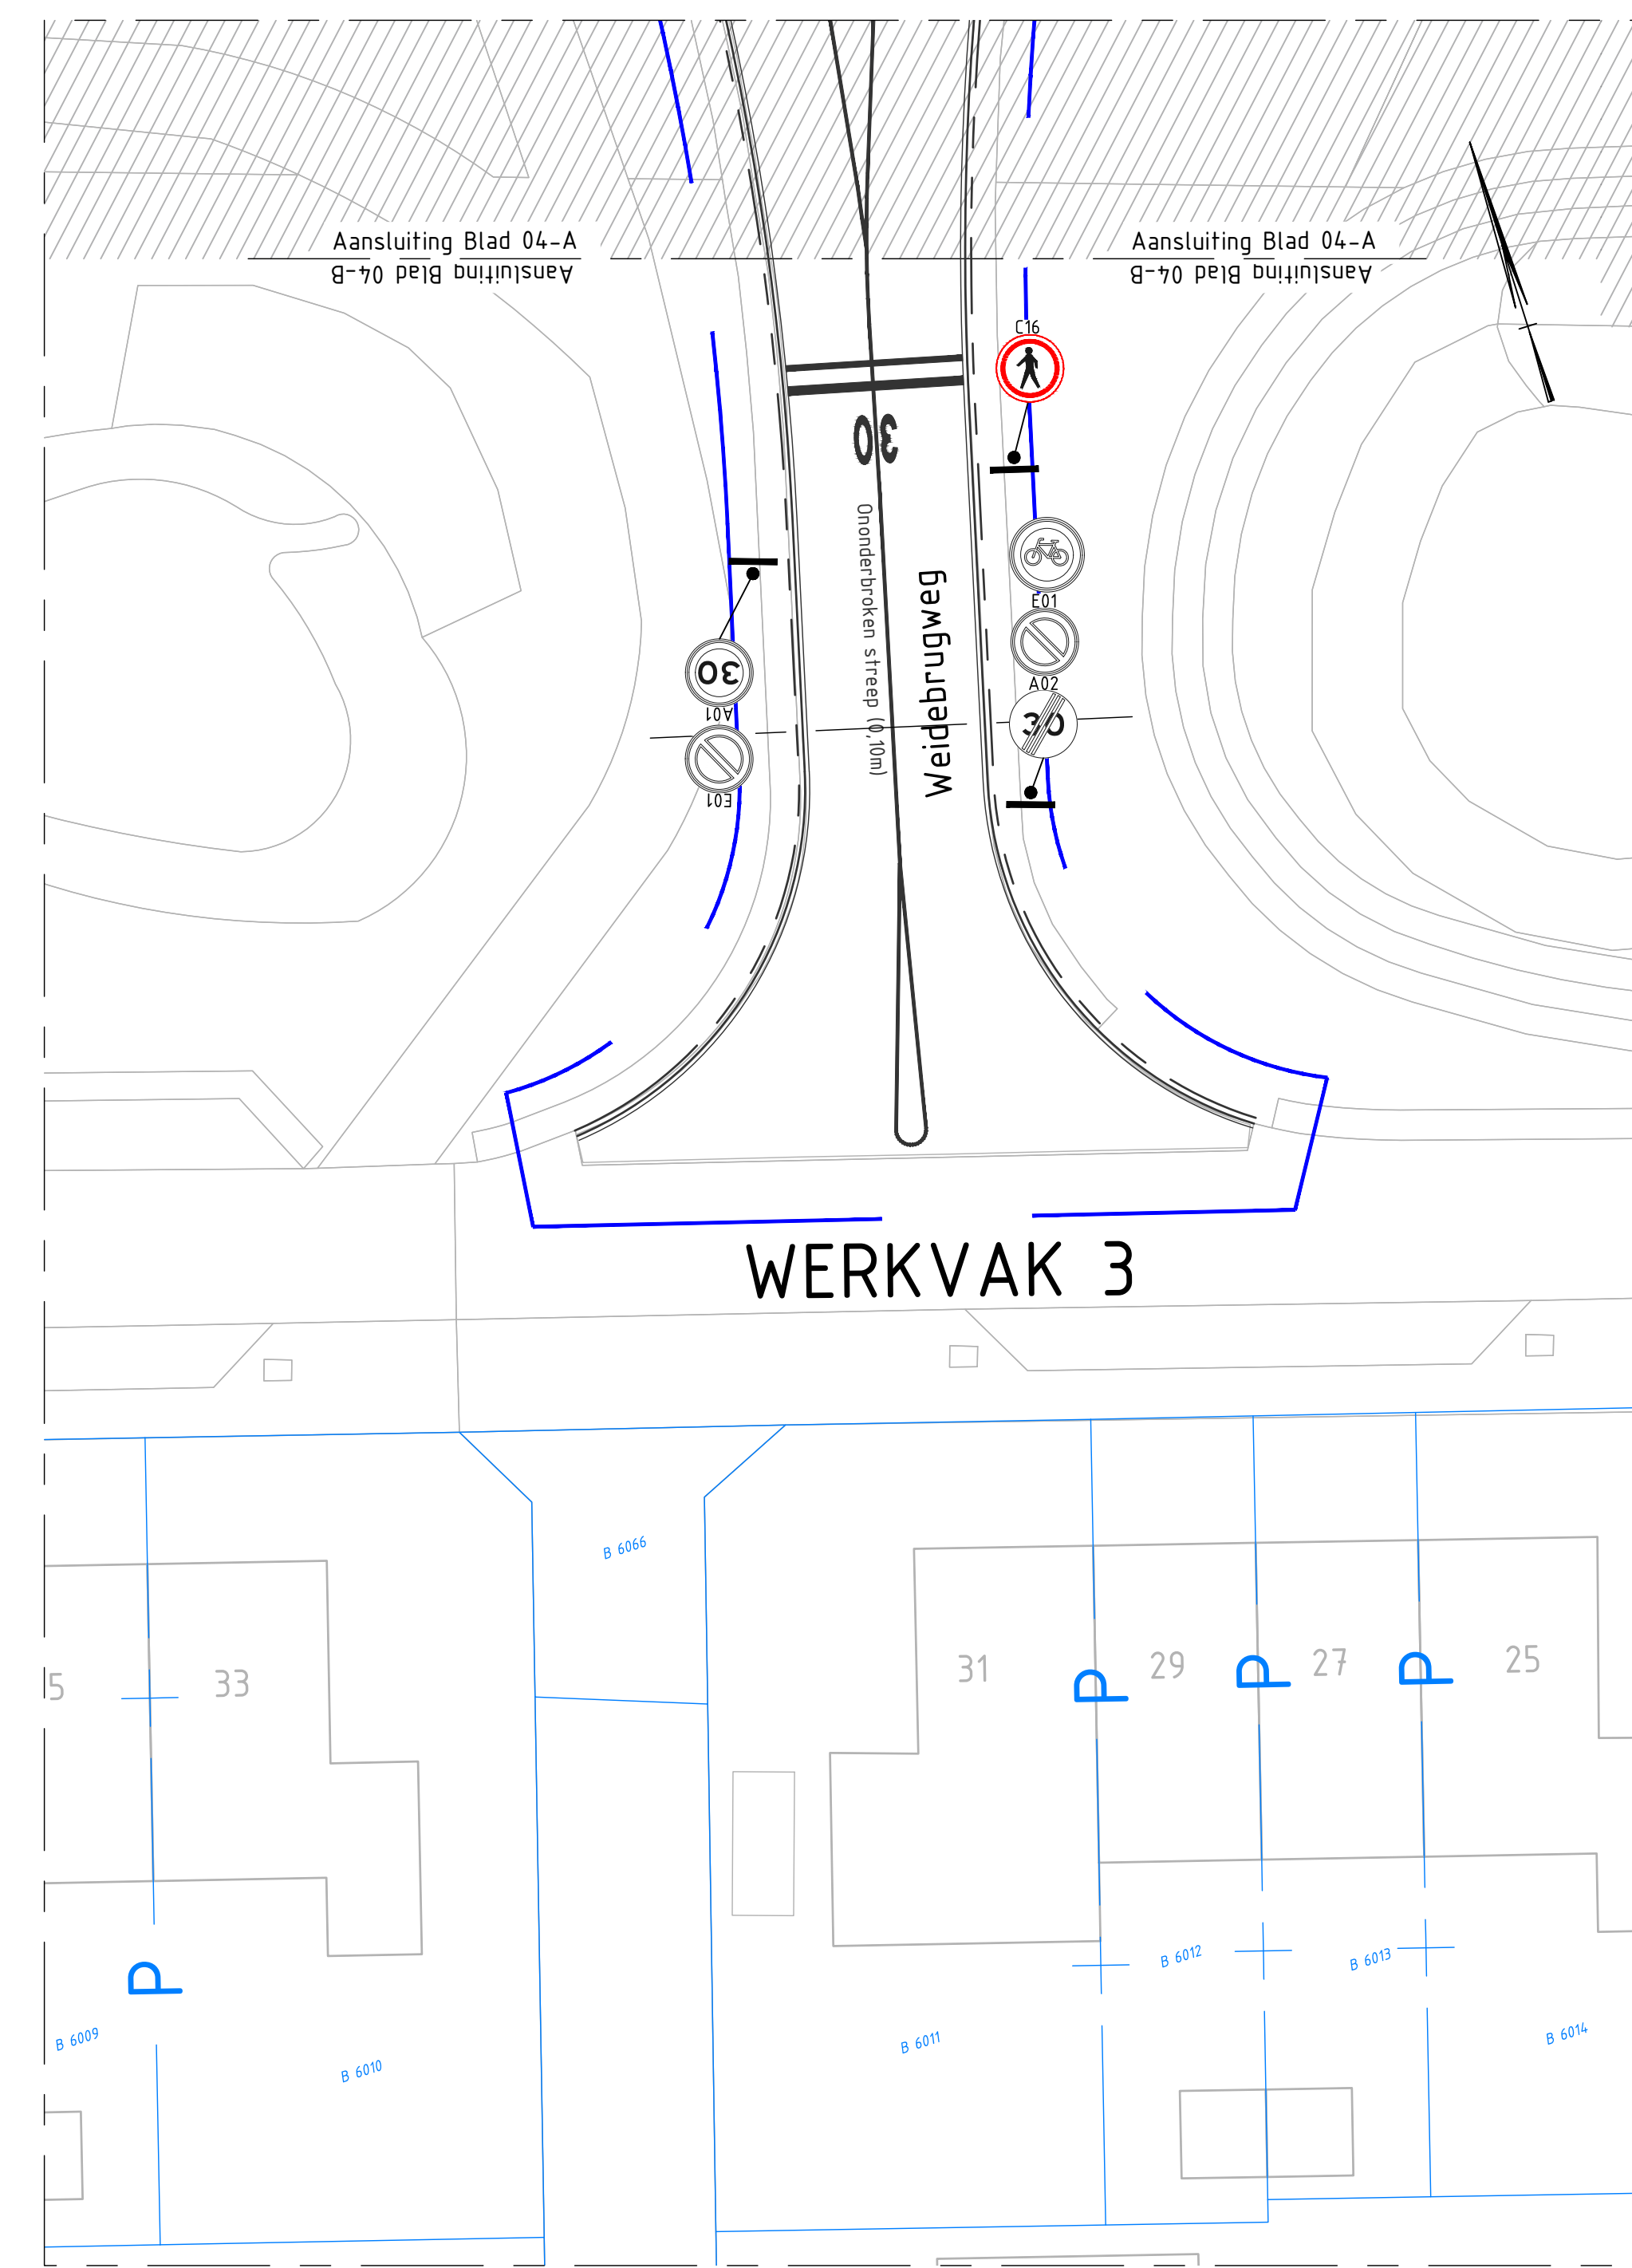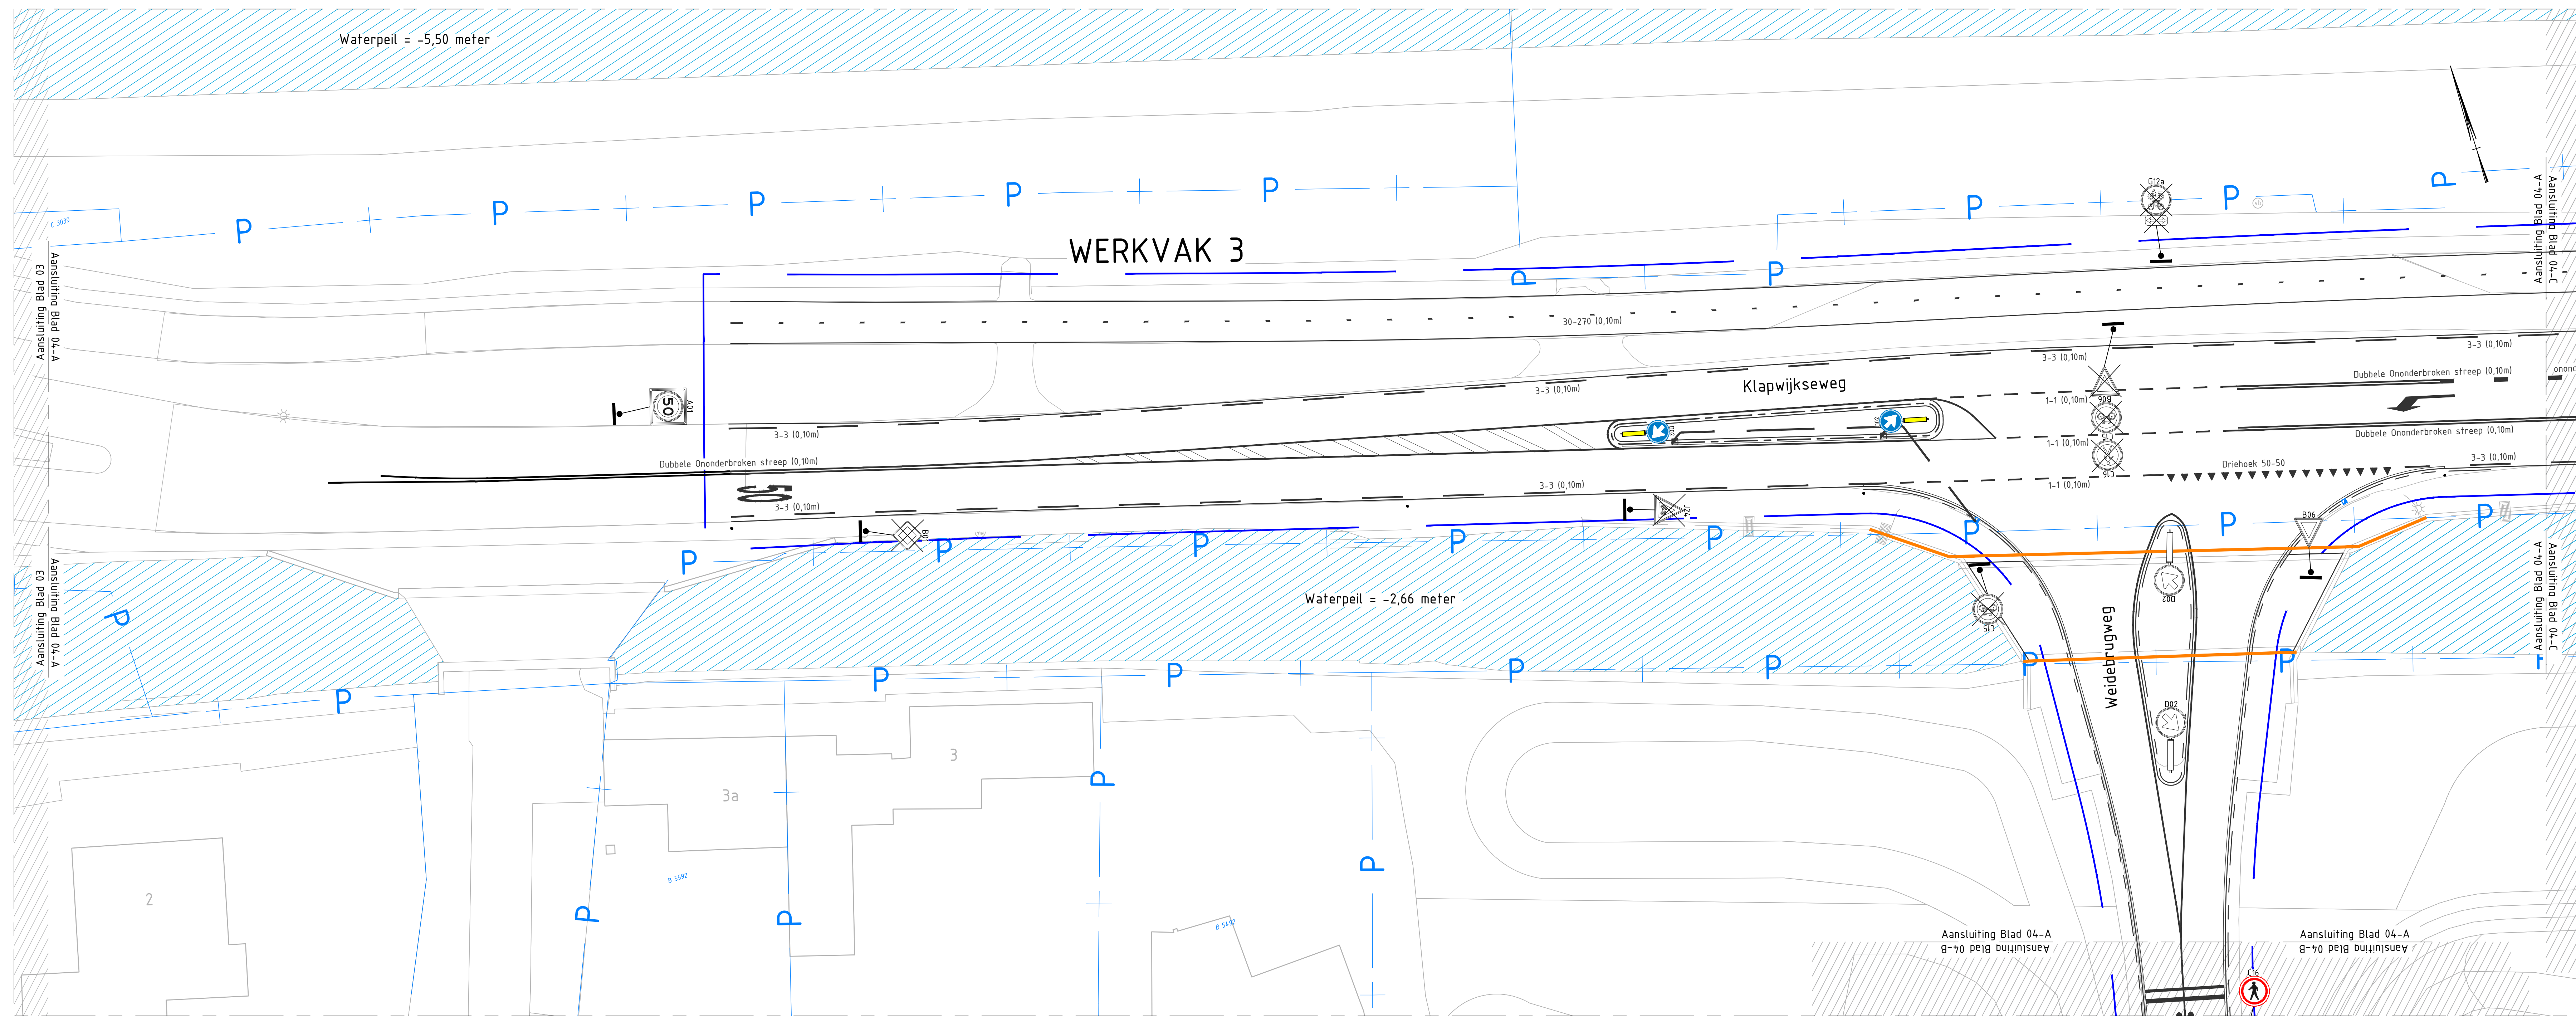

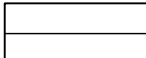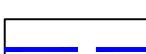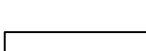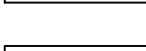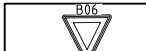- ### Legenda
- | | |
|---|---|
|  | Bestaande situatie |
|  | Werkgrans |
|  | Kadastrale grens |
|  | Locatie verkeersbord |
|  | Verkeersbord te verwijderen = code |
|  | Verkeersbord nieuw te plaatsen = code |
|  | Verkeersbord bestaand te handhaven = code |
|  | Bermpalen met reflector |

GEKOPPELDE XREFS

xref-b-90-OTM-bestaande situatie-80
xref-b-90-EQT-bestaande situatie-90
xref-b-90-K320-kadastralen grenzen-1
xref-b-13-GZ2-werkgeens-1_200-661
xref-b-90-OTM-inwerking kastverhoed
xref-a-13-U0-GWM-nieuwe situatie-90
xref-a-13-U0-BEM-beberdingsplan-90
xref-a-13-U0-GVE-hoofstaafvoering

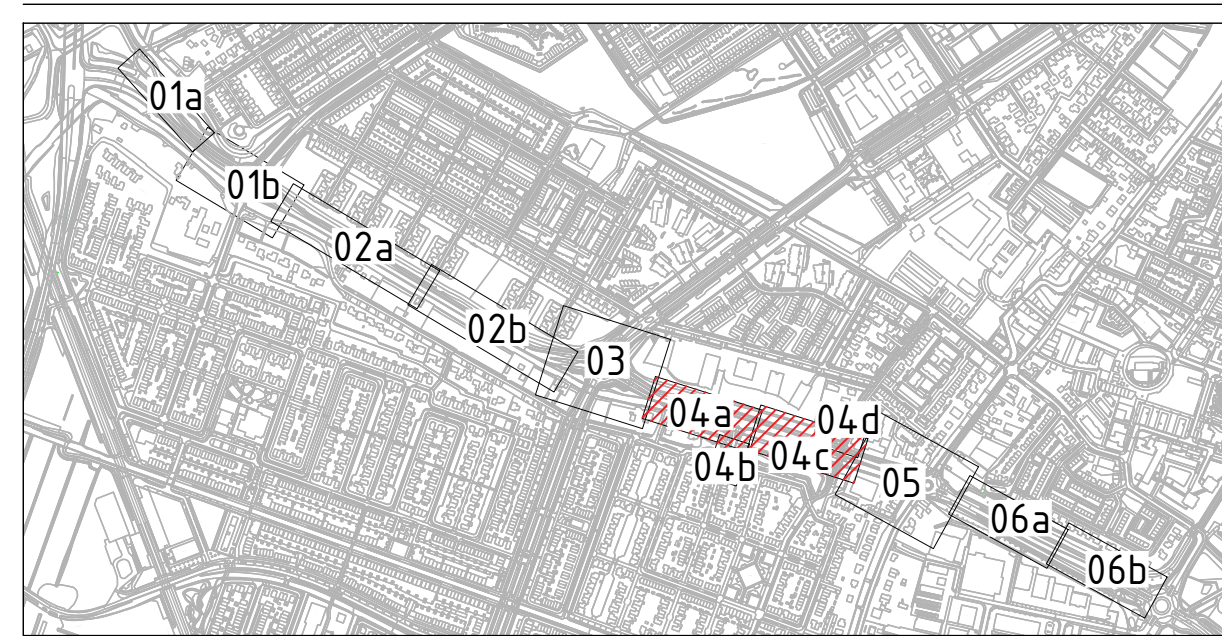

Witteveen + B...

Wjz.	Getekend	Datum
A		

8
C

Opdrachtgever

Gemeente Lansin

Groot Onderhoud

Uitvoeringsontwe

Onderdeel

beoordelingsterm

Status	Definitief
--------	------------


Datum 19-03-2023

Formaat	Schaal
---------	--------

AOL 1:200

Witteveen+Bos Raadgevende Ingenieurs

Leeuwenburg 8 | Postbus 233 | 7400 AE

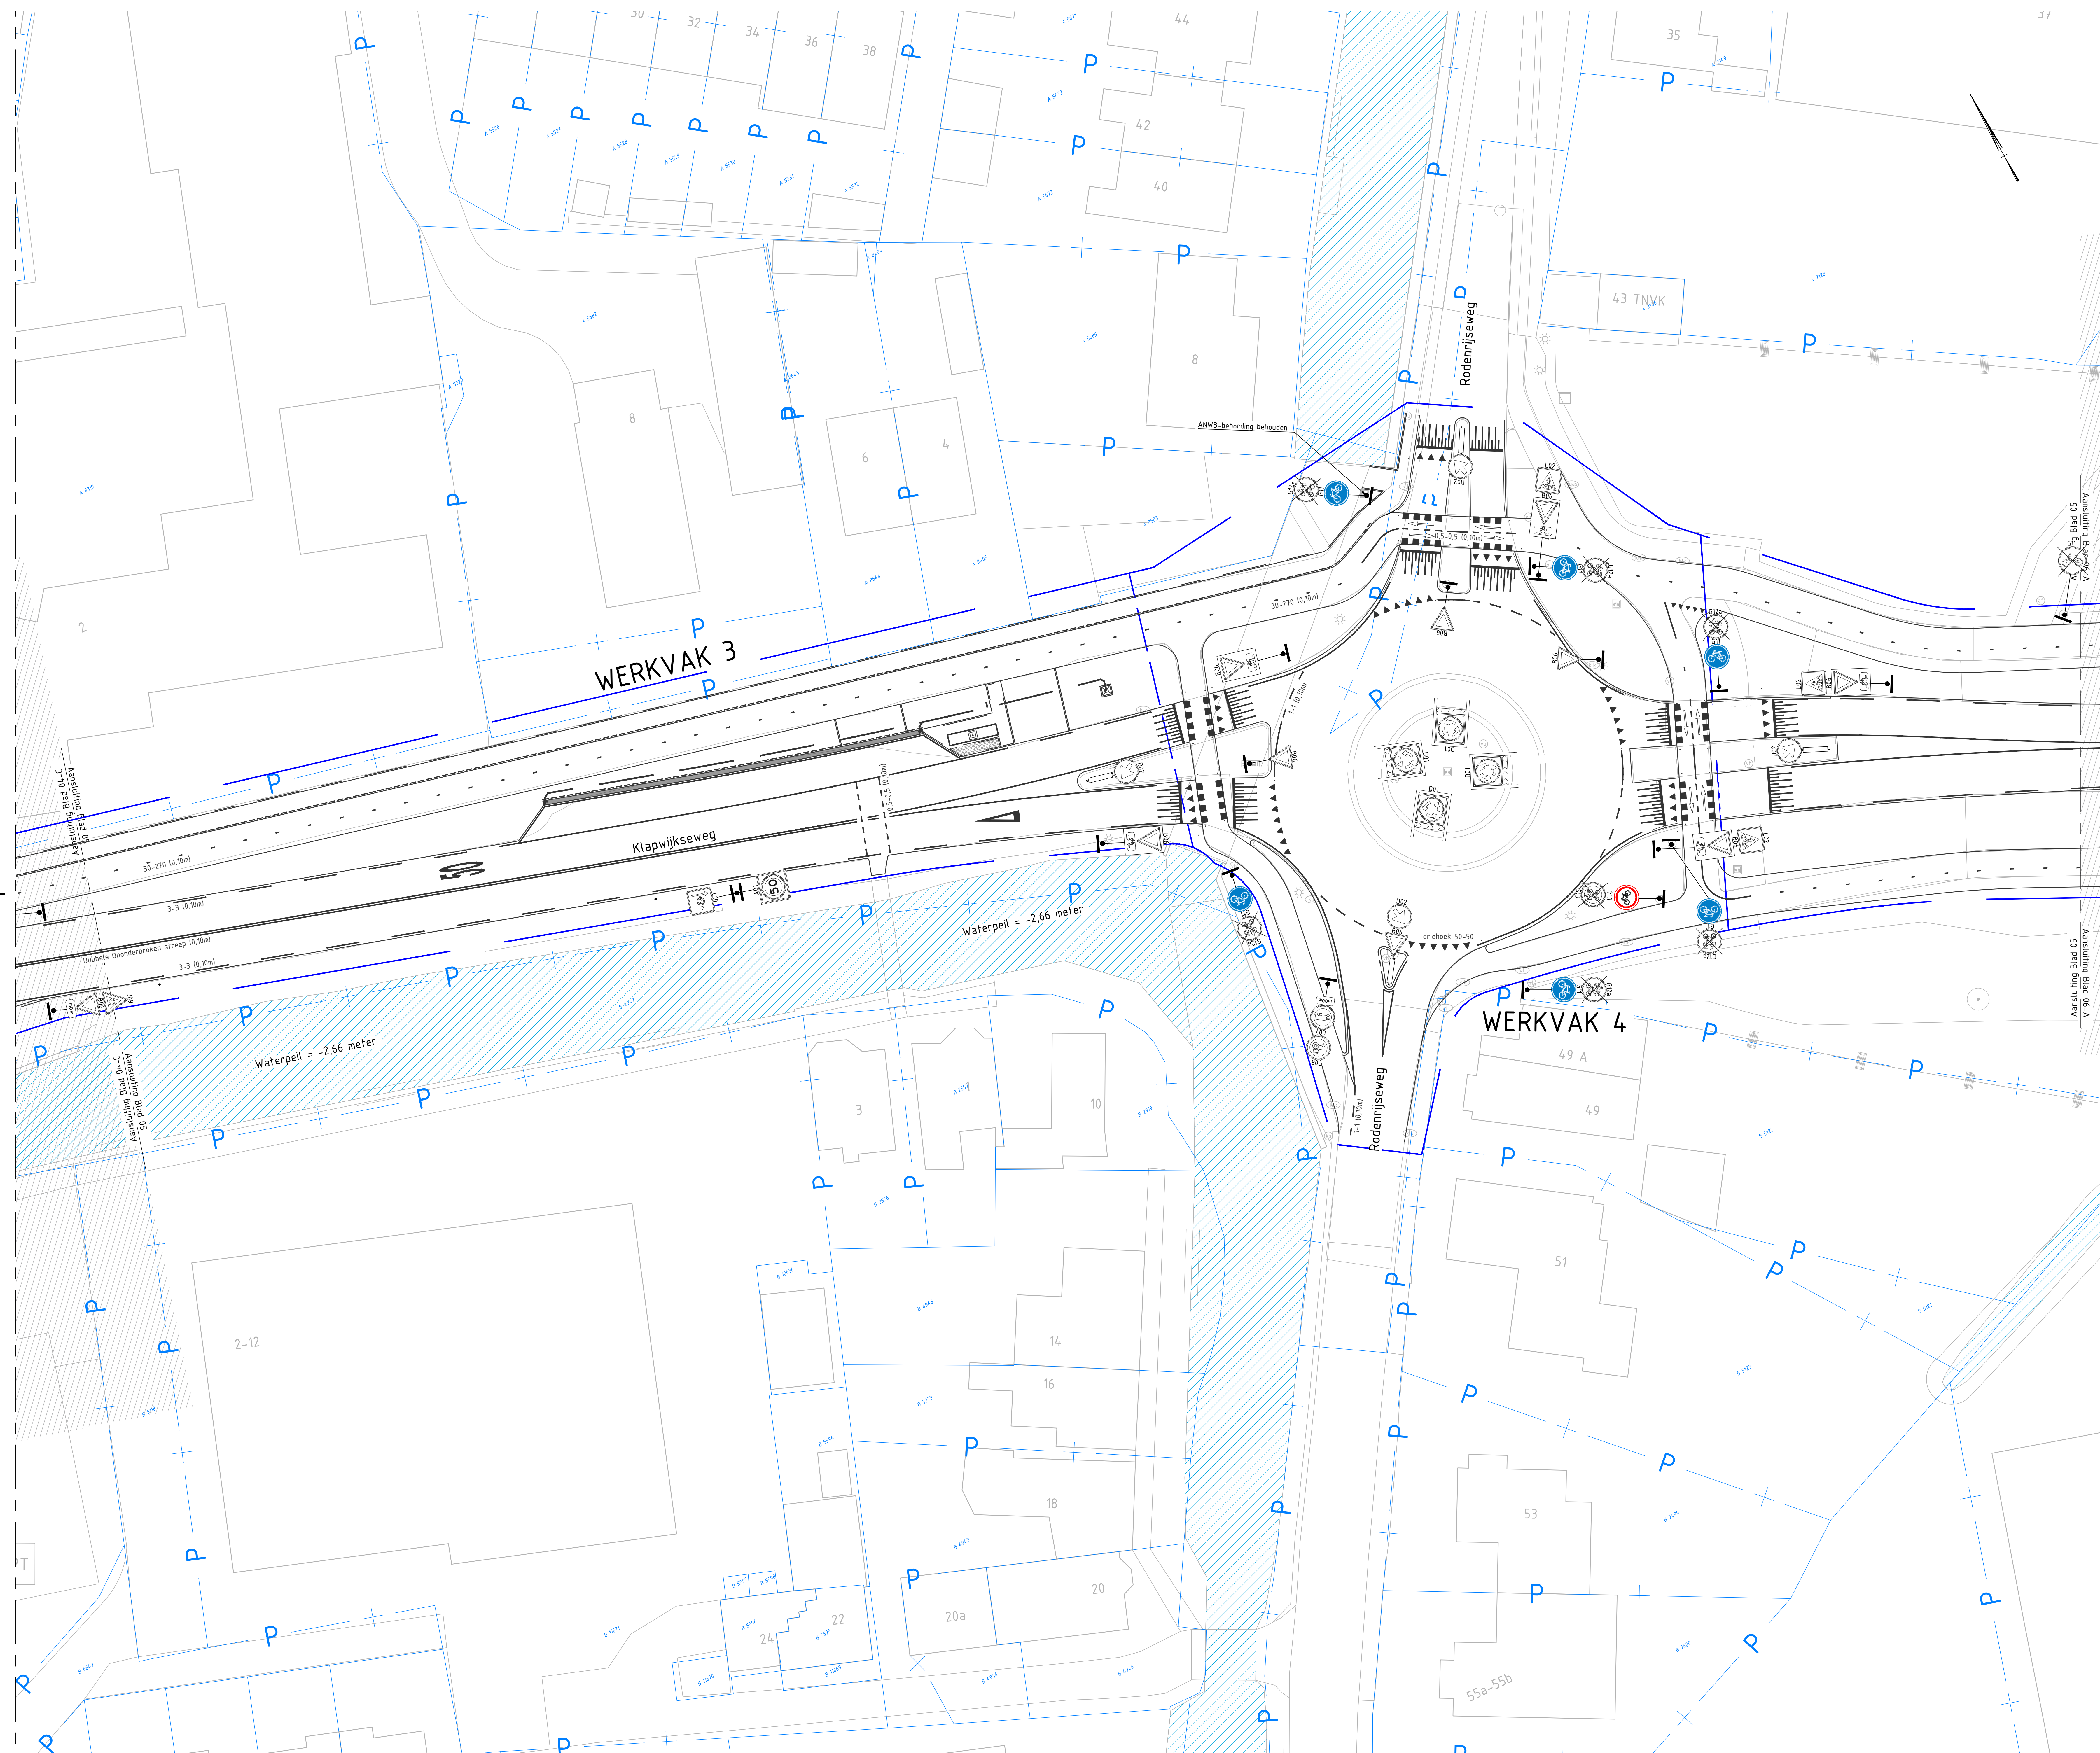

SITUATIE 05
SCHAAL 1 : 200

Legenda


	Bestaande situatie
	Werkgrens
	Kadastrale grens
	Locatie verkeersbord
	Verkeersbord te verwijderen + code
	Verkeersbord nieuw te plaatsen + code
	Verkeersbord bestaand te handhaven + code
	Bermpalen met reflector

GEKOPPELDE XREFS

xref-b-00-OTM-bestaande situatie-001.dwg
xref-b-00-BGT-bestaande situatie-001.dwg
xref-b-00-KDD-kadastralen grenzen-001.dwg
xref-b-13-GRZ-waergrans-1_200-001.dwg
xref-b-00-OTM-inmeting kantverhardingen-001.dwg
xref-n-13-UD-DWM-nieuwe situatie-001.dwg
xref-n-13-UD-BBM-bestedingsplan-001.dwg
xref-n-13-UD-OVE-hoogtemaalvoering.dwg

OPMERKINGEN

- Maten in meters tenzij anders aangegeven
- Hoogtemaatvoering in meters t.o.v. NAP
- Coördinaten in meters t.o.v. rijksdriehoekenstelsel
- Hoeken aangegeven in graden (360° stelsel)

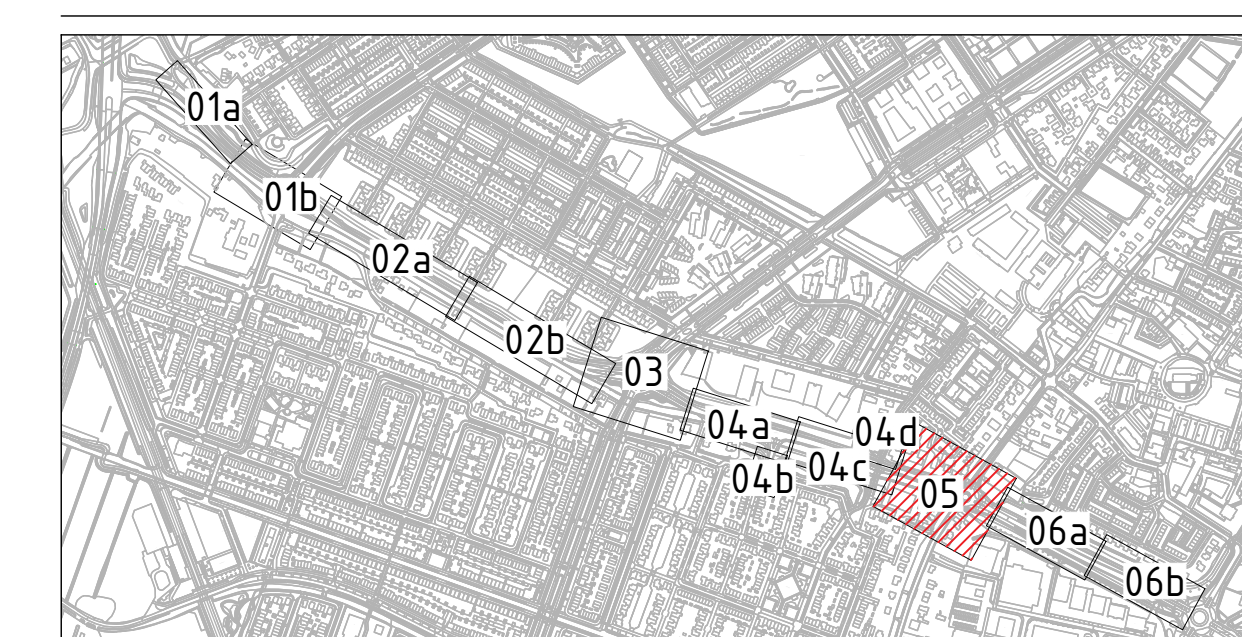

0 2
Schaal: 1:200



Wijz.	Getekend	Datum	Omschrijving
A			
B			
C			

Opdrachtgever
Gemeente Lansingerland
Project
Groot Onderhoud Klapwijkseweg - Boterdorpseweg
Uitvoeringsontwerp
Onderdeel
Bebordingstekening

Status	Definitief	Getekend	mzi	
Datum	19-03-2025	Gecontroleerd	jmu	
		Goedgekeurd	wgr	
Formaat	Schaal	Projectcode	Tekeningnummer	Bladnummer
A0	1:200	139855	4005	5/6

Witteveen+Bos Raadgevende Ingenieurs B.V. | Deventer

Leeuwenbrug 8 | Postbus 233 | 7400 AE Deventer | +31 (0)570 69 79 11 | www.witteveenbos.com | KvK 3802075

Plotdatum: 3/19/2025 127

