
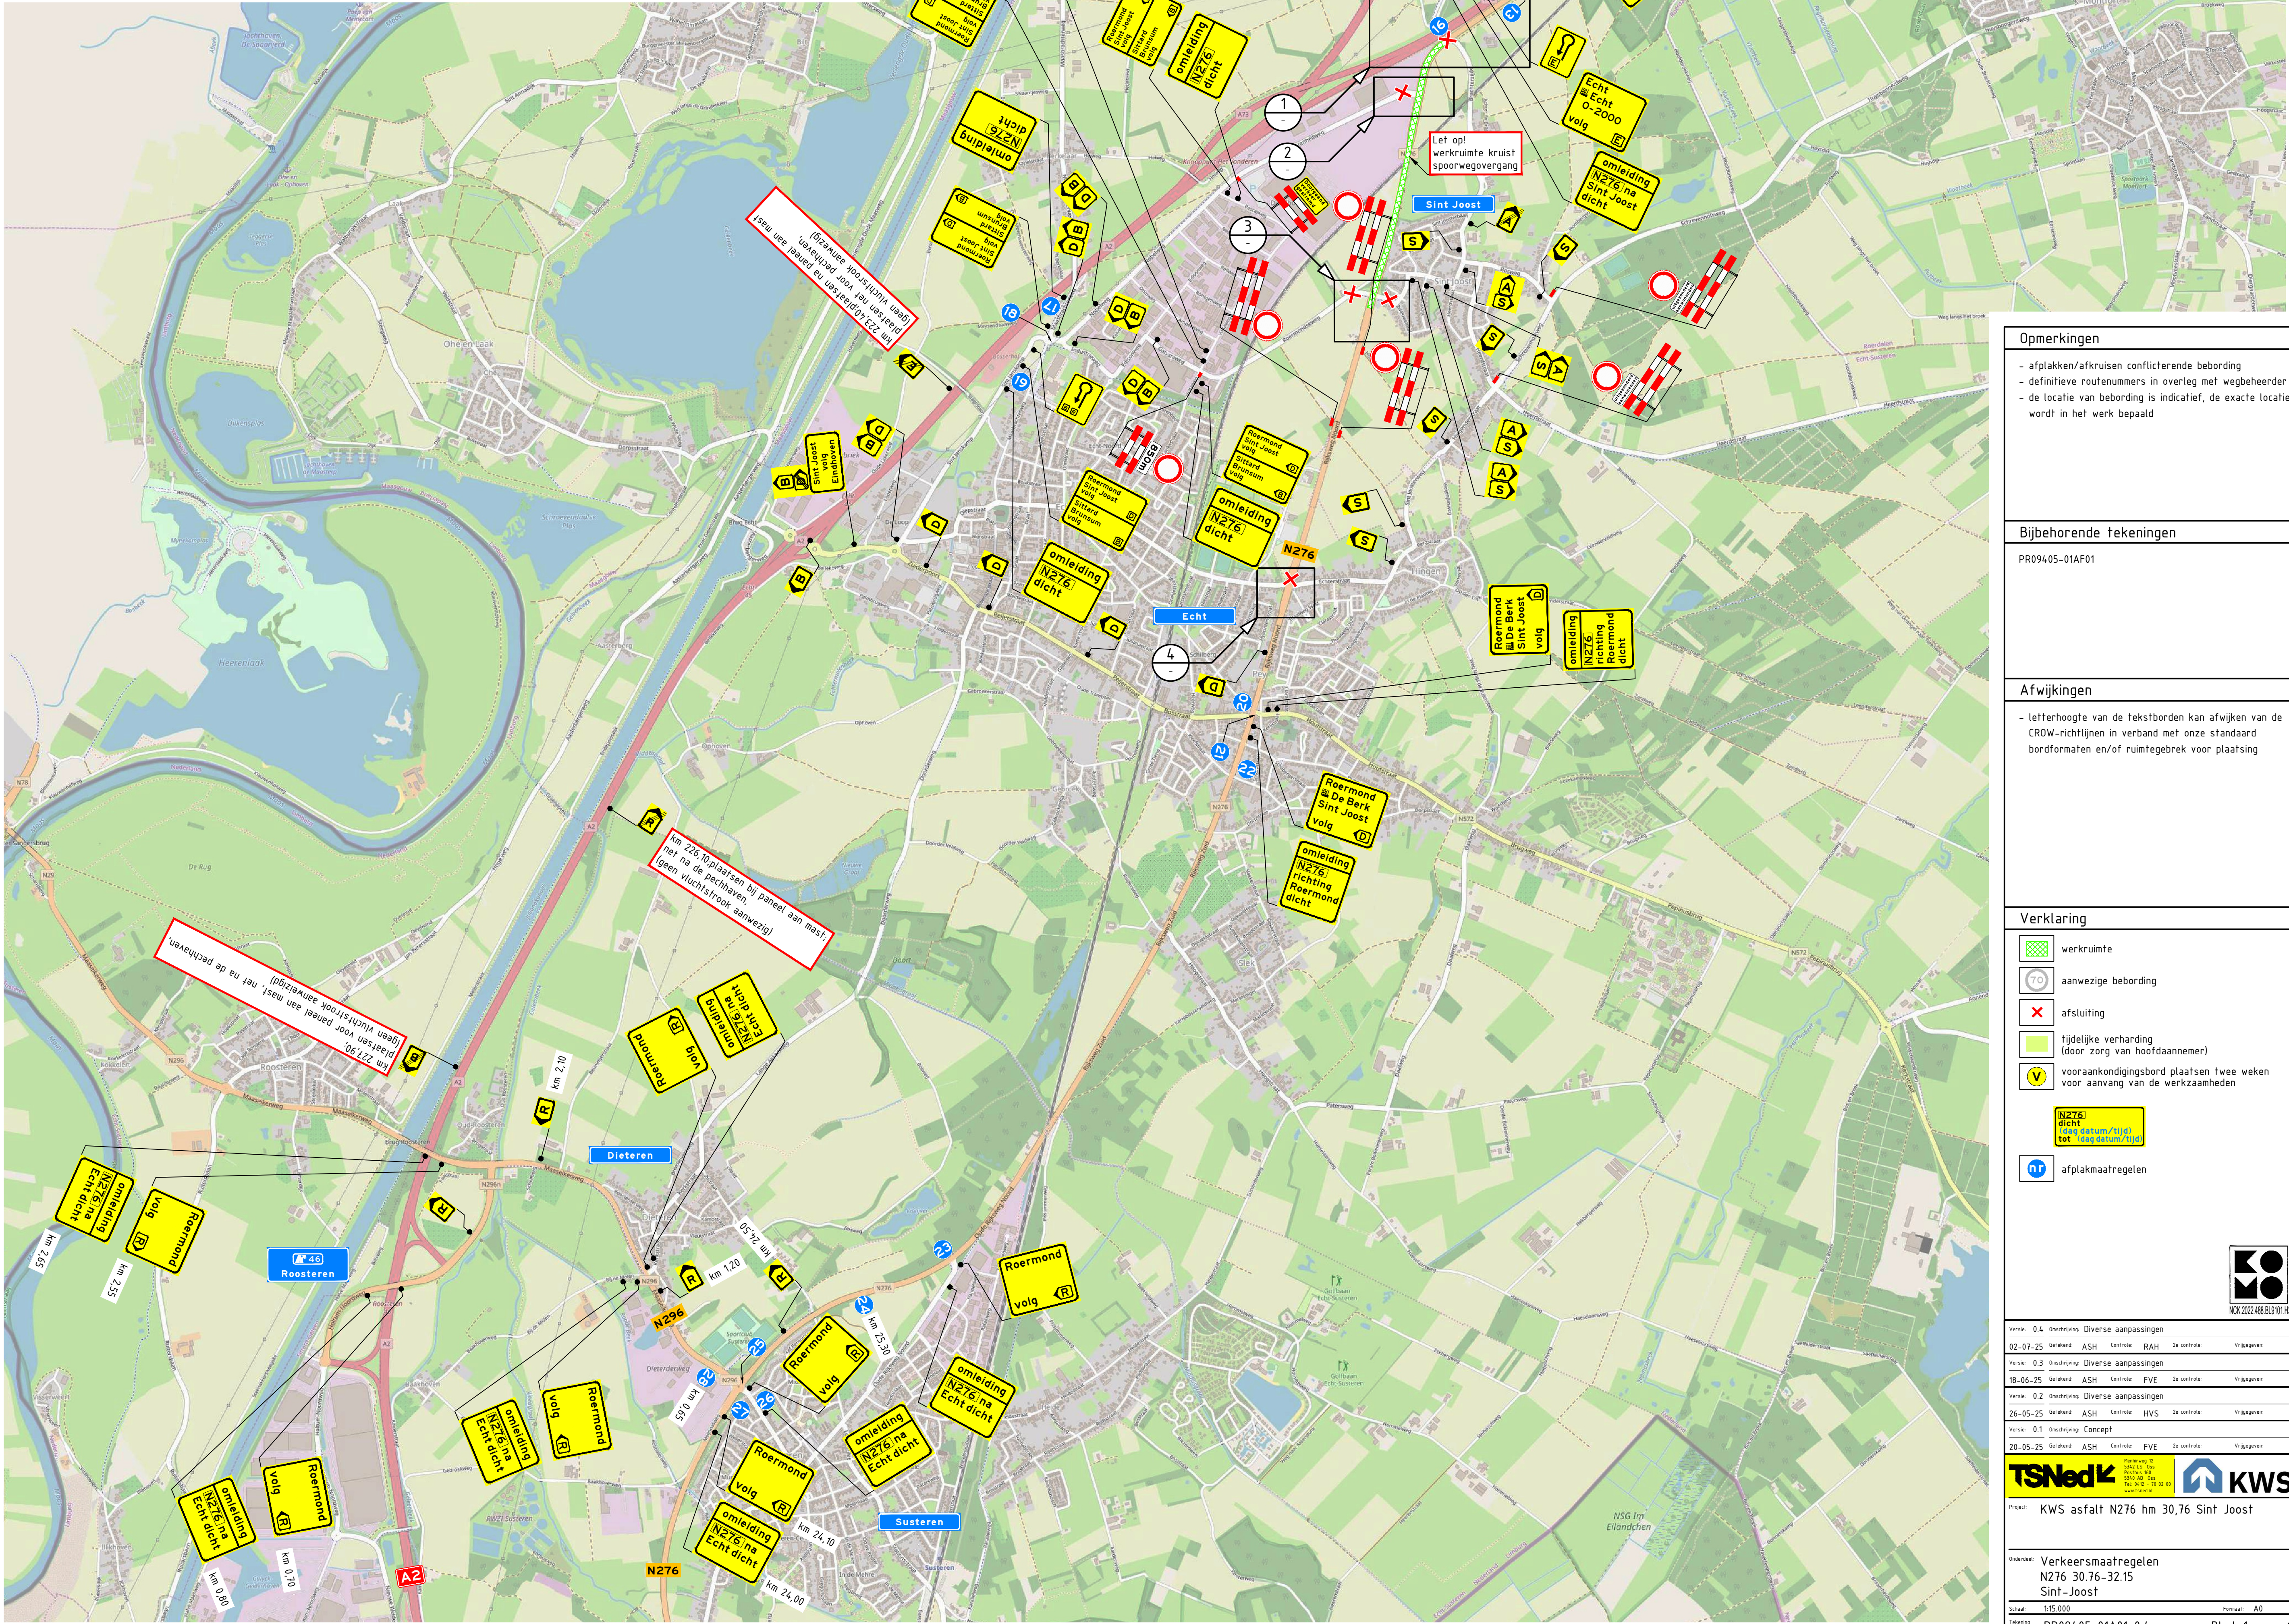
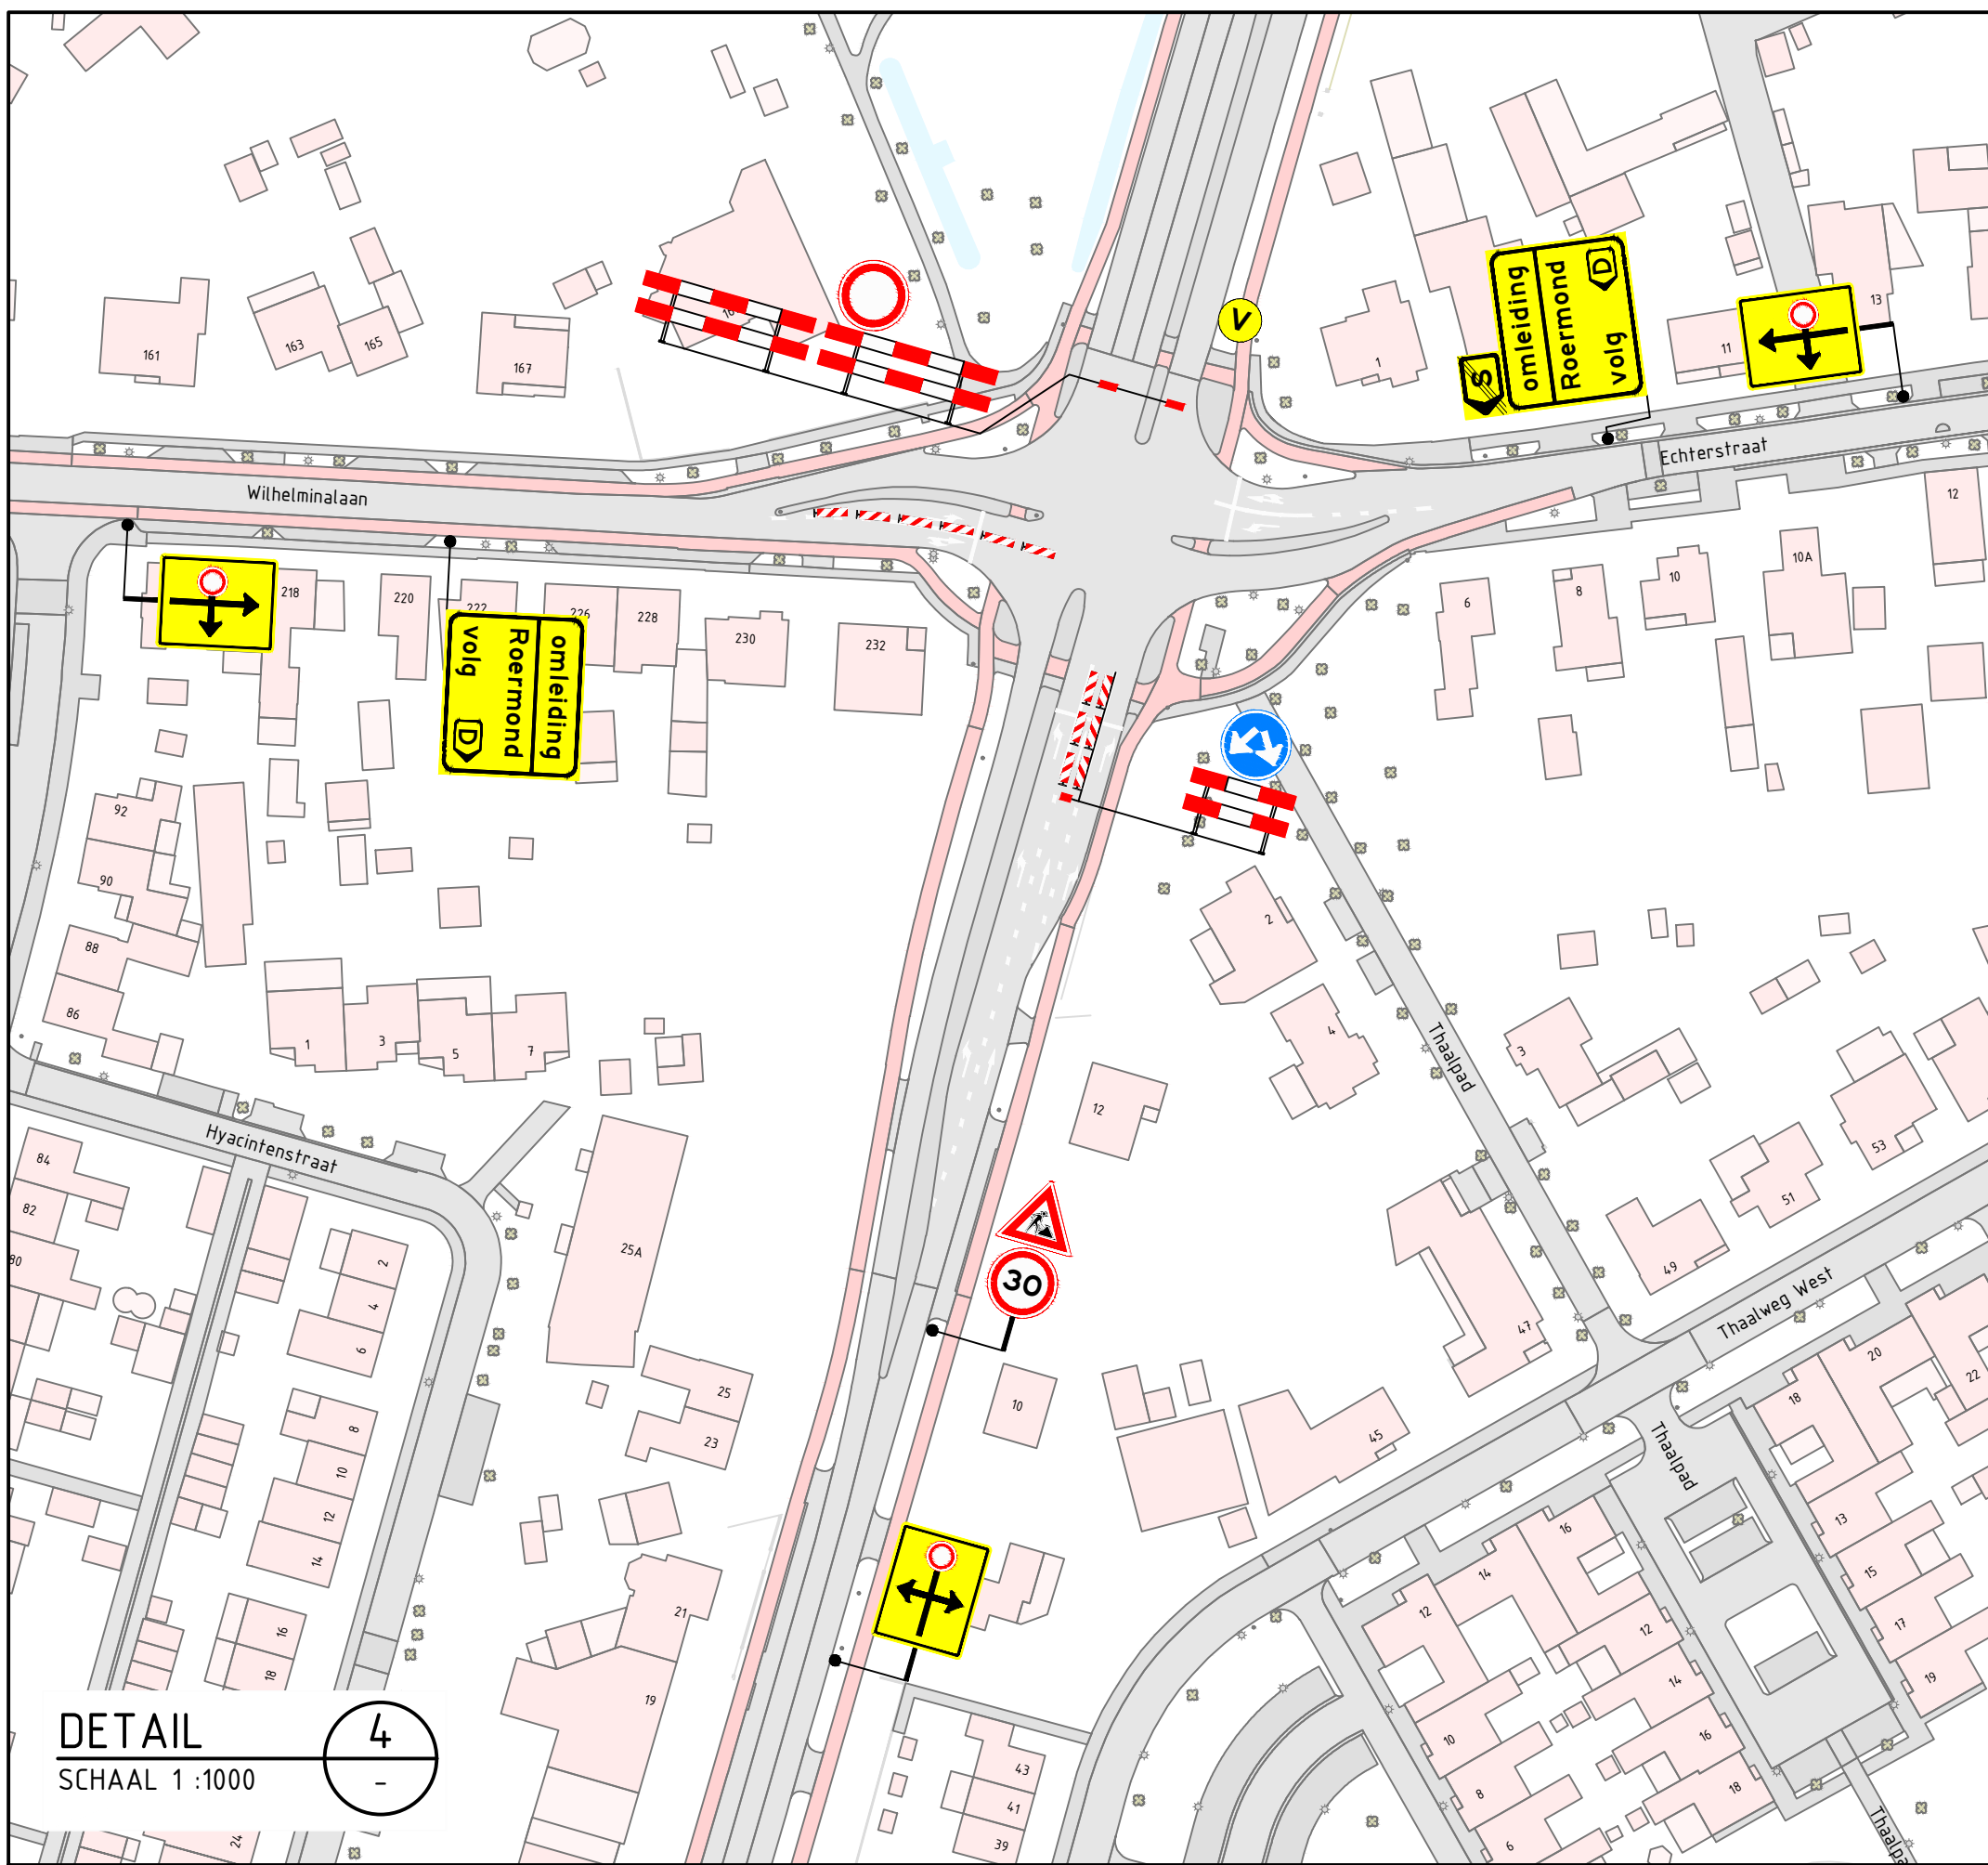
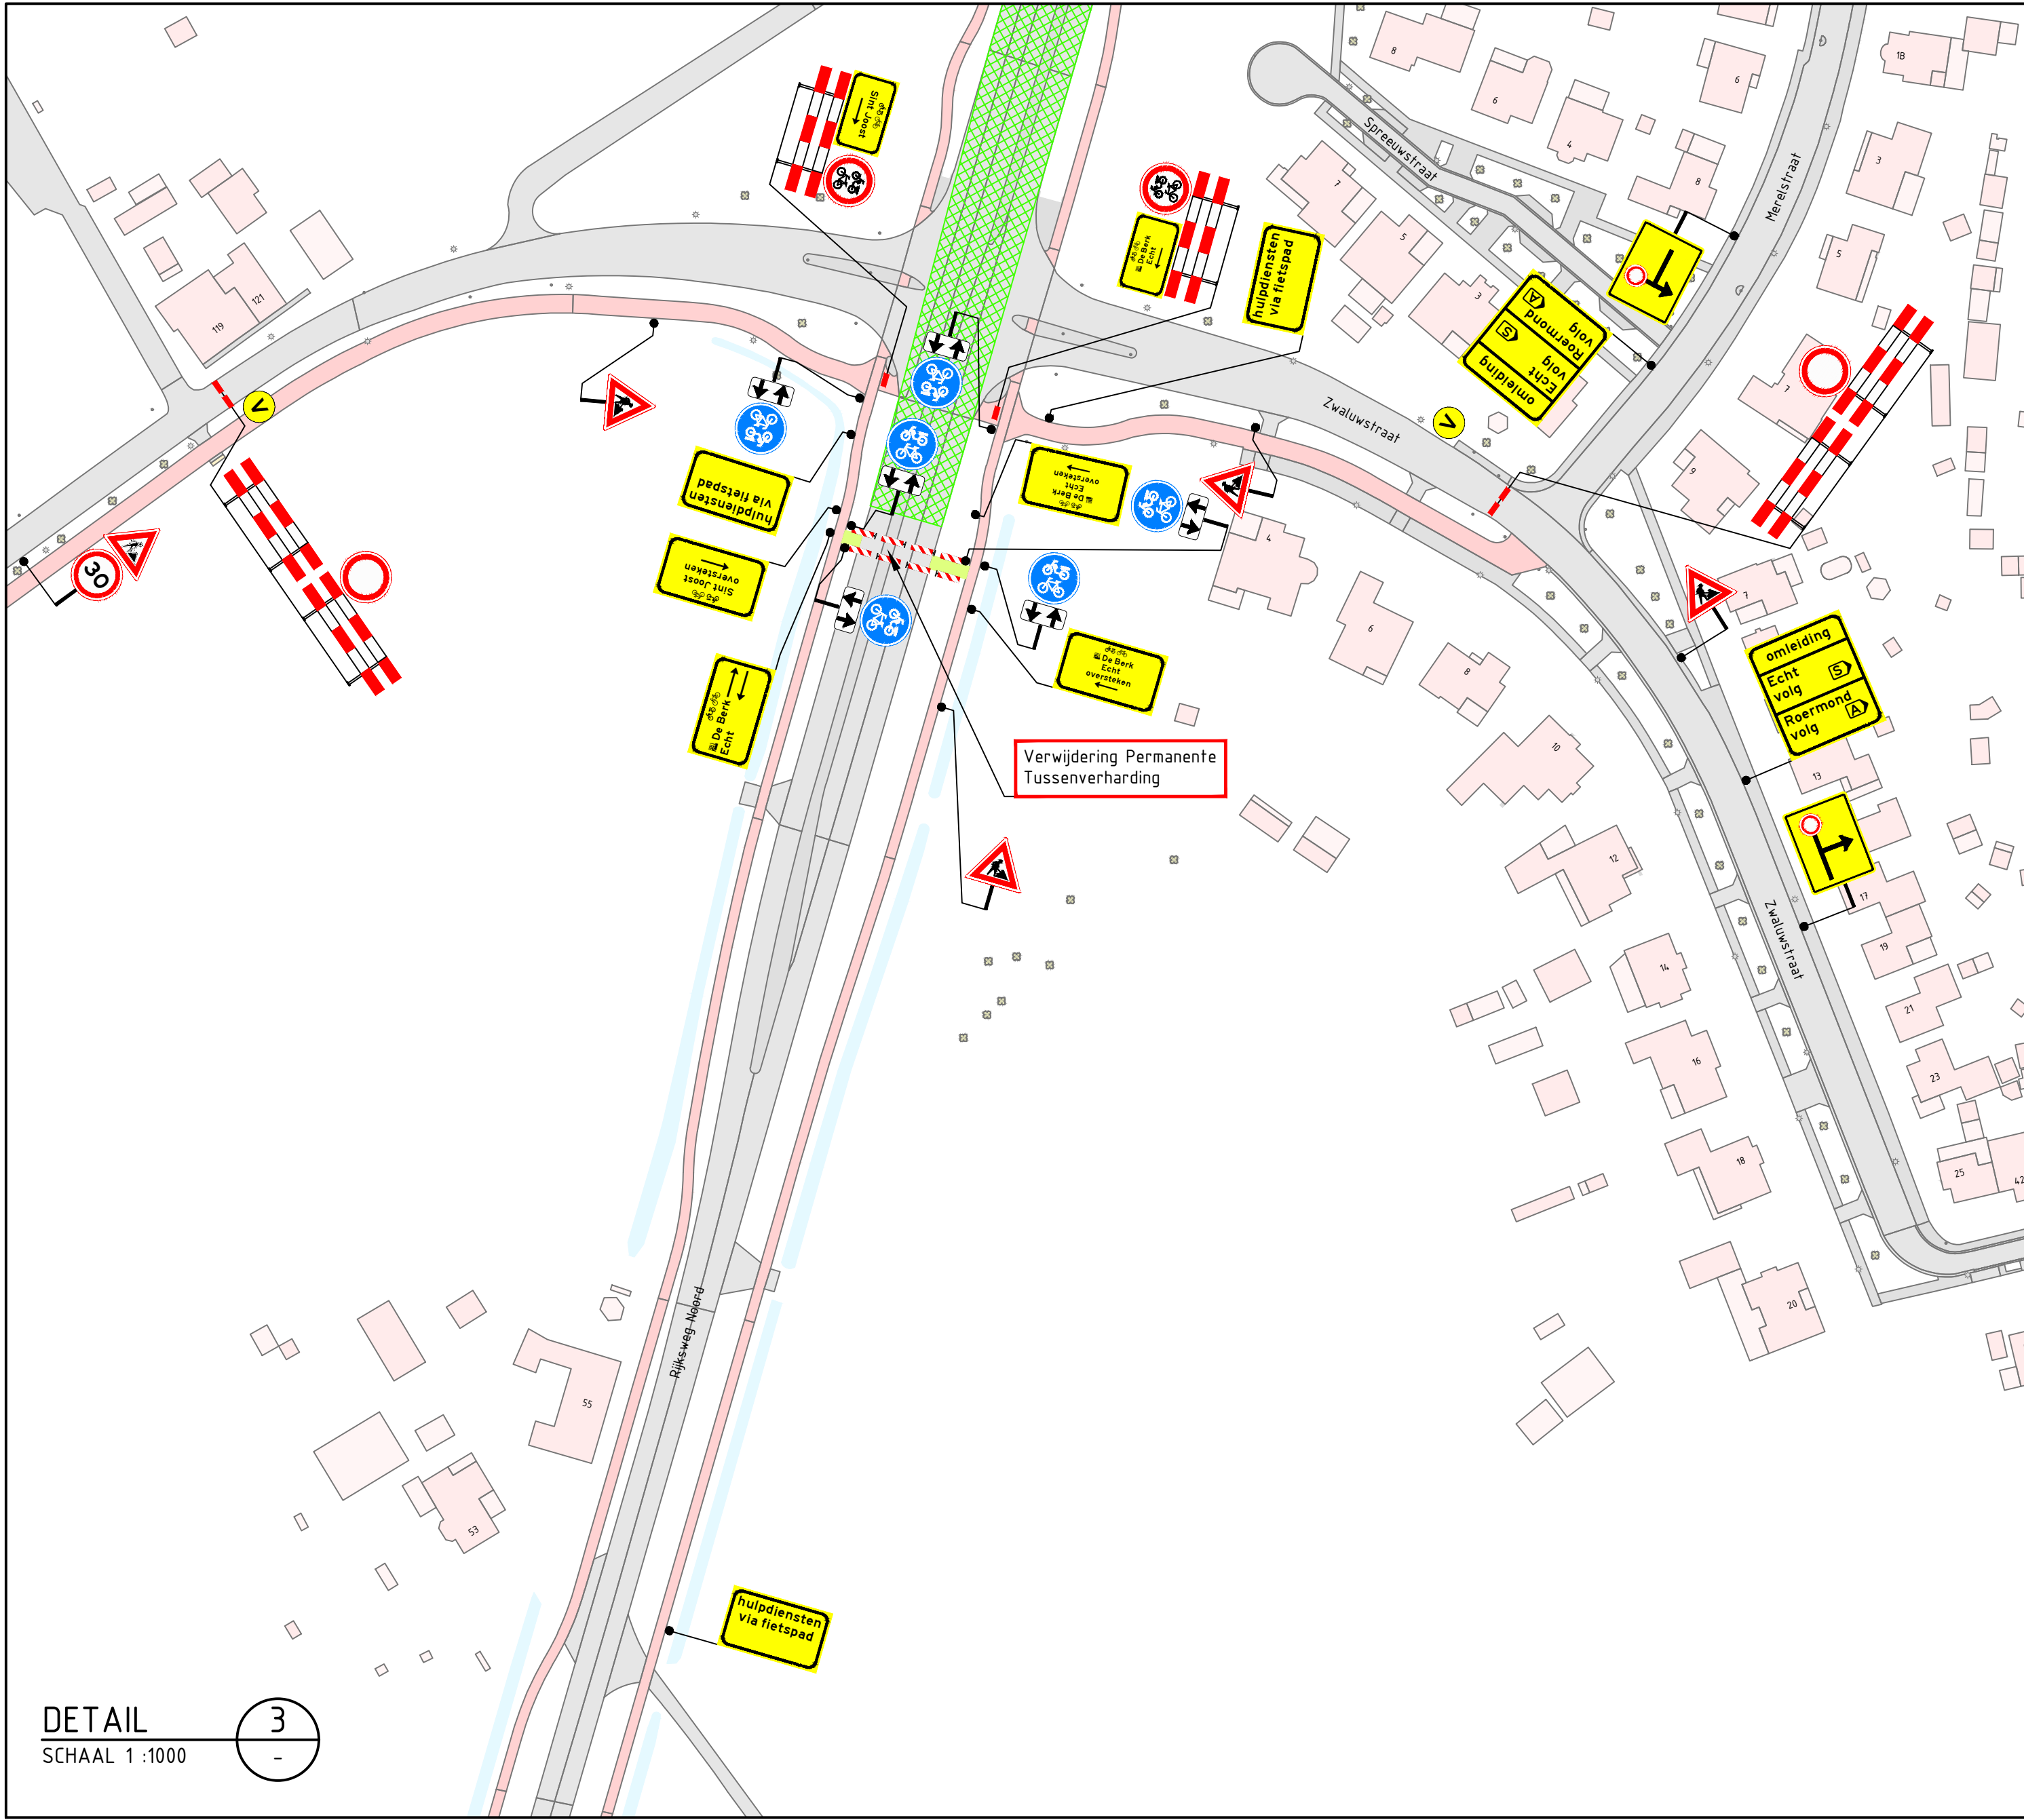
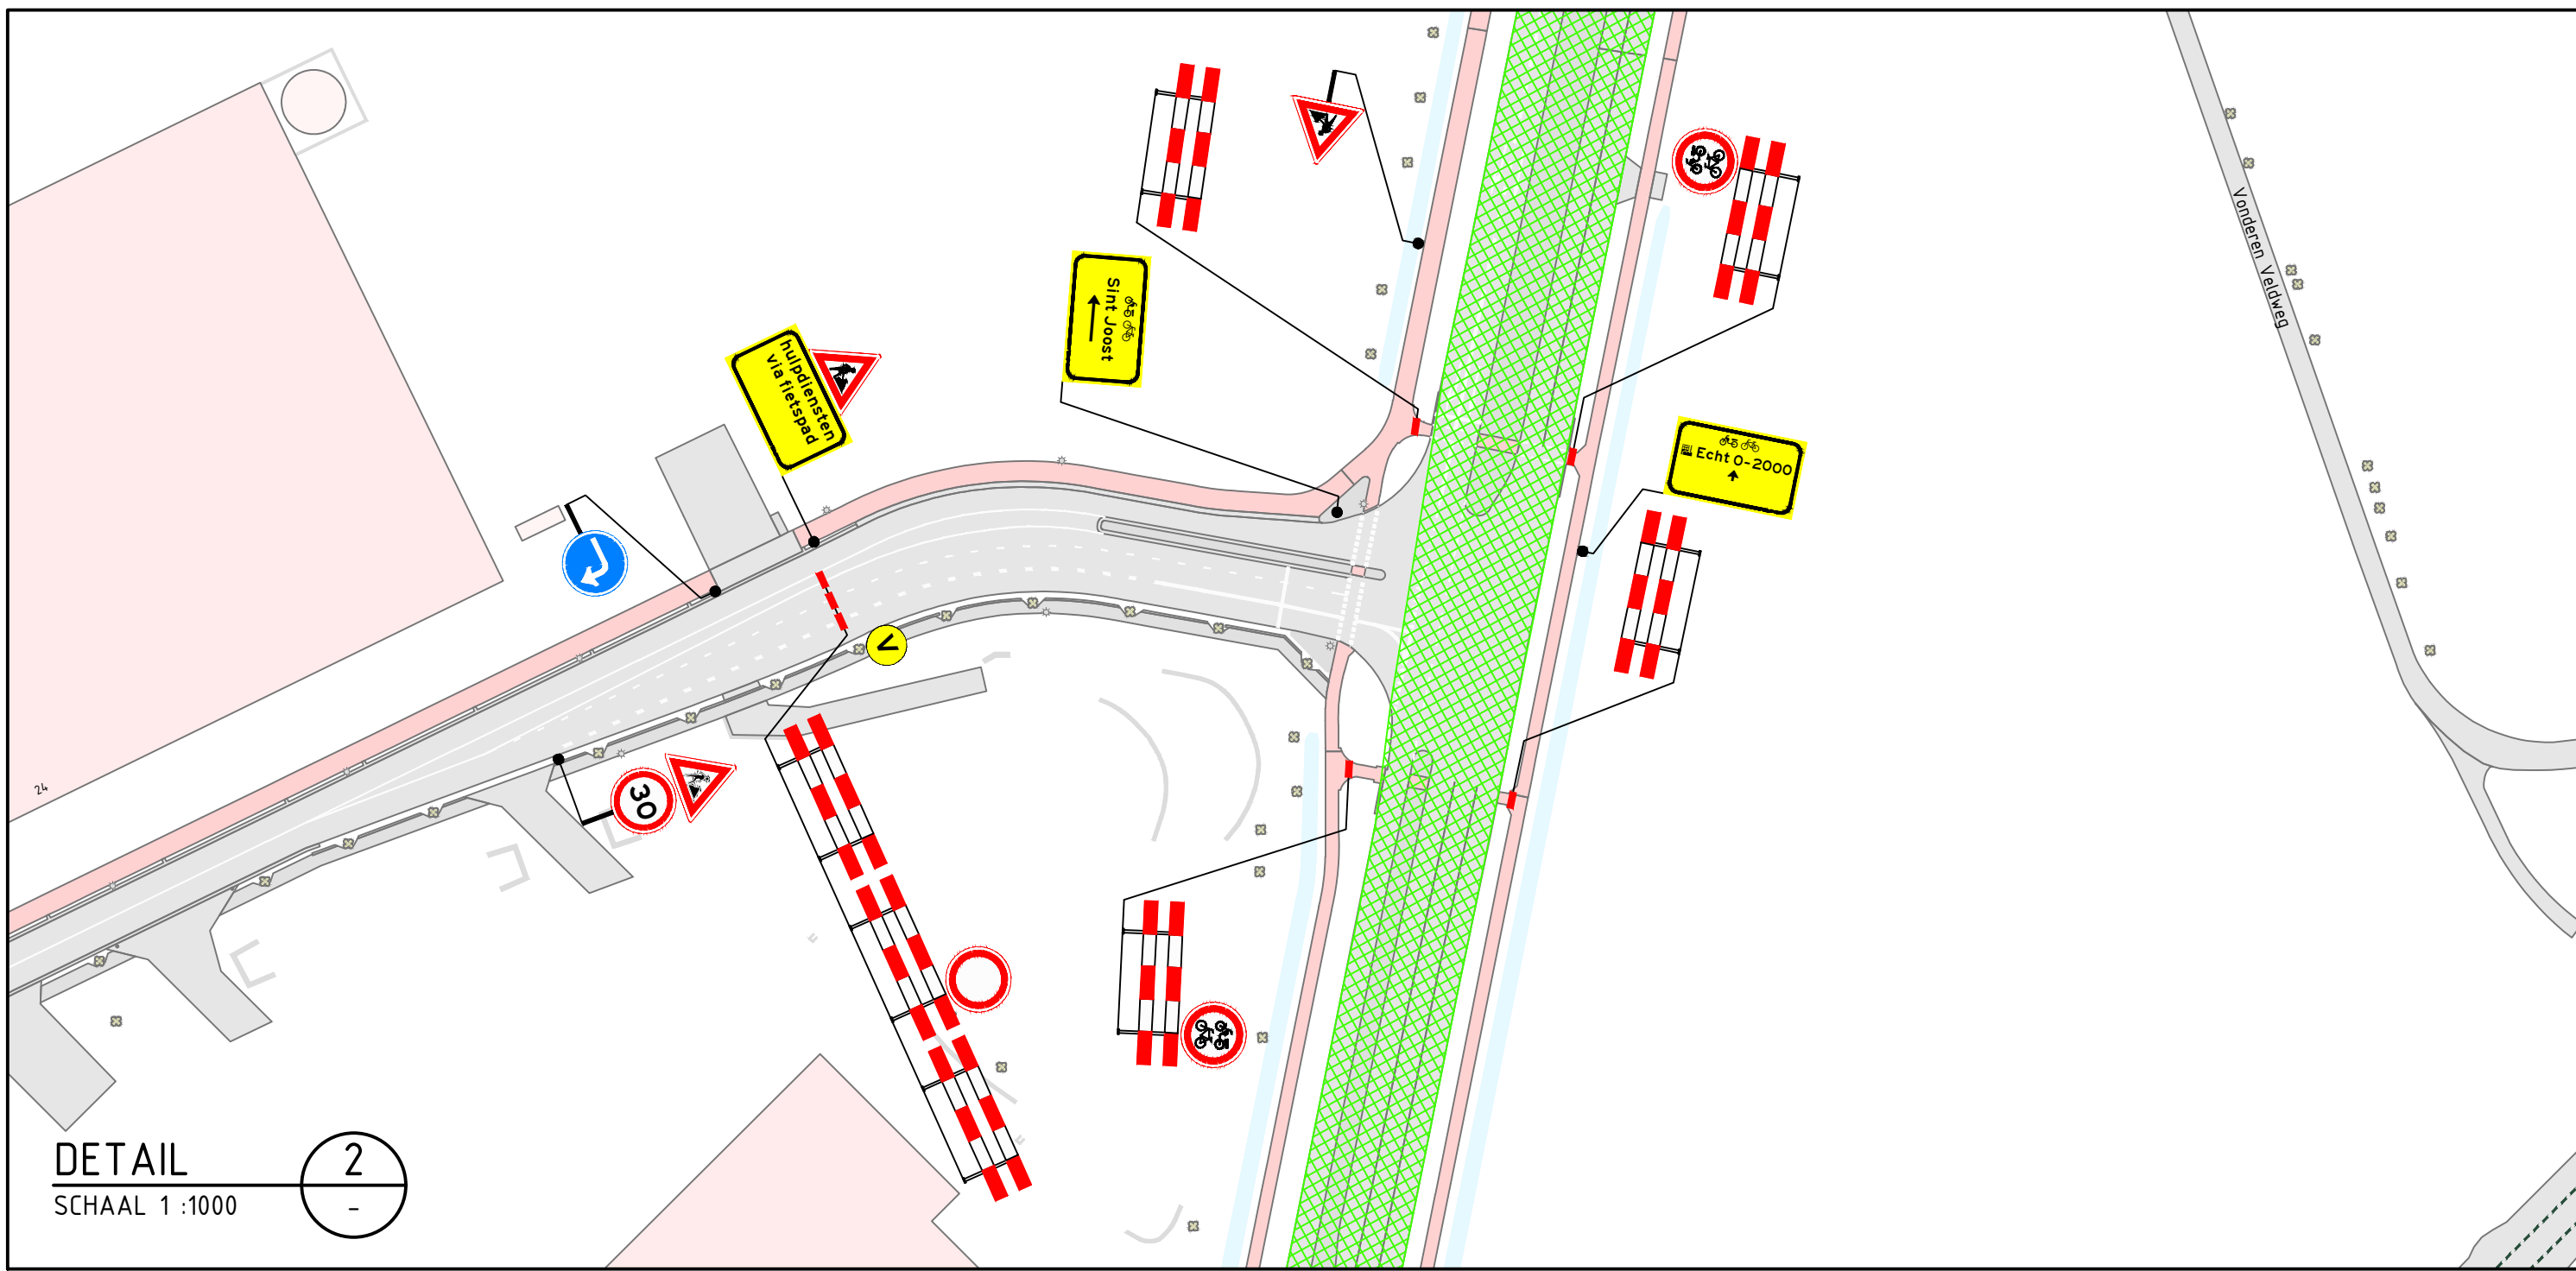


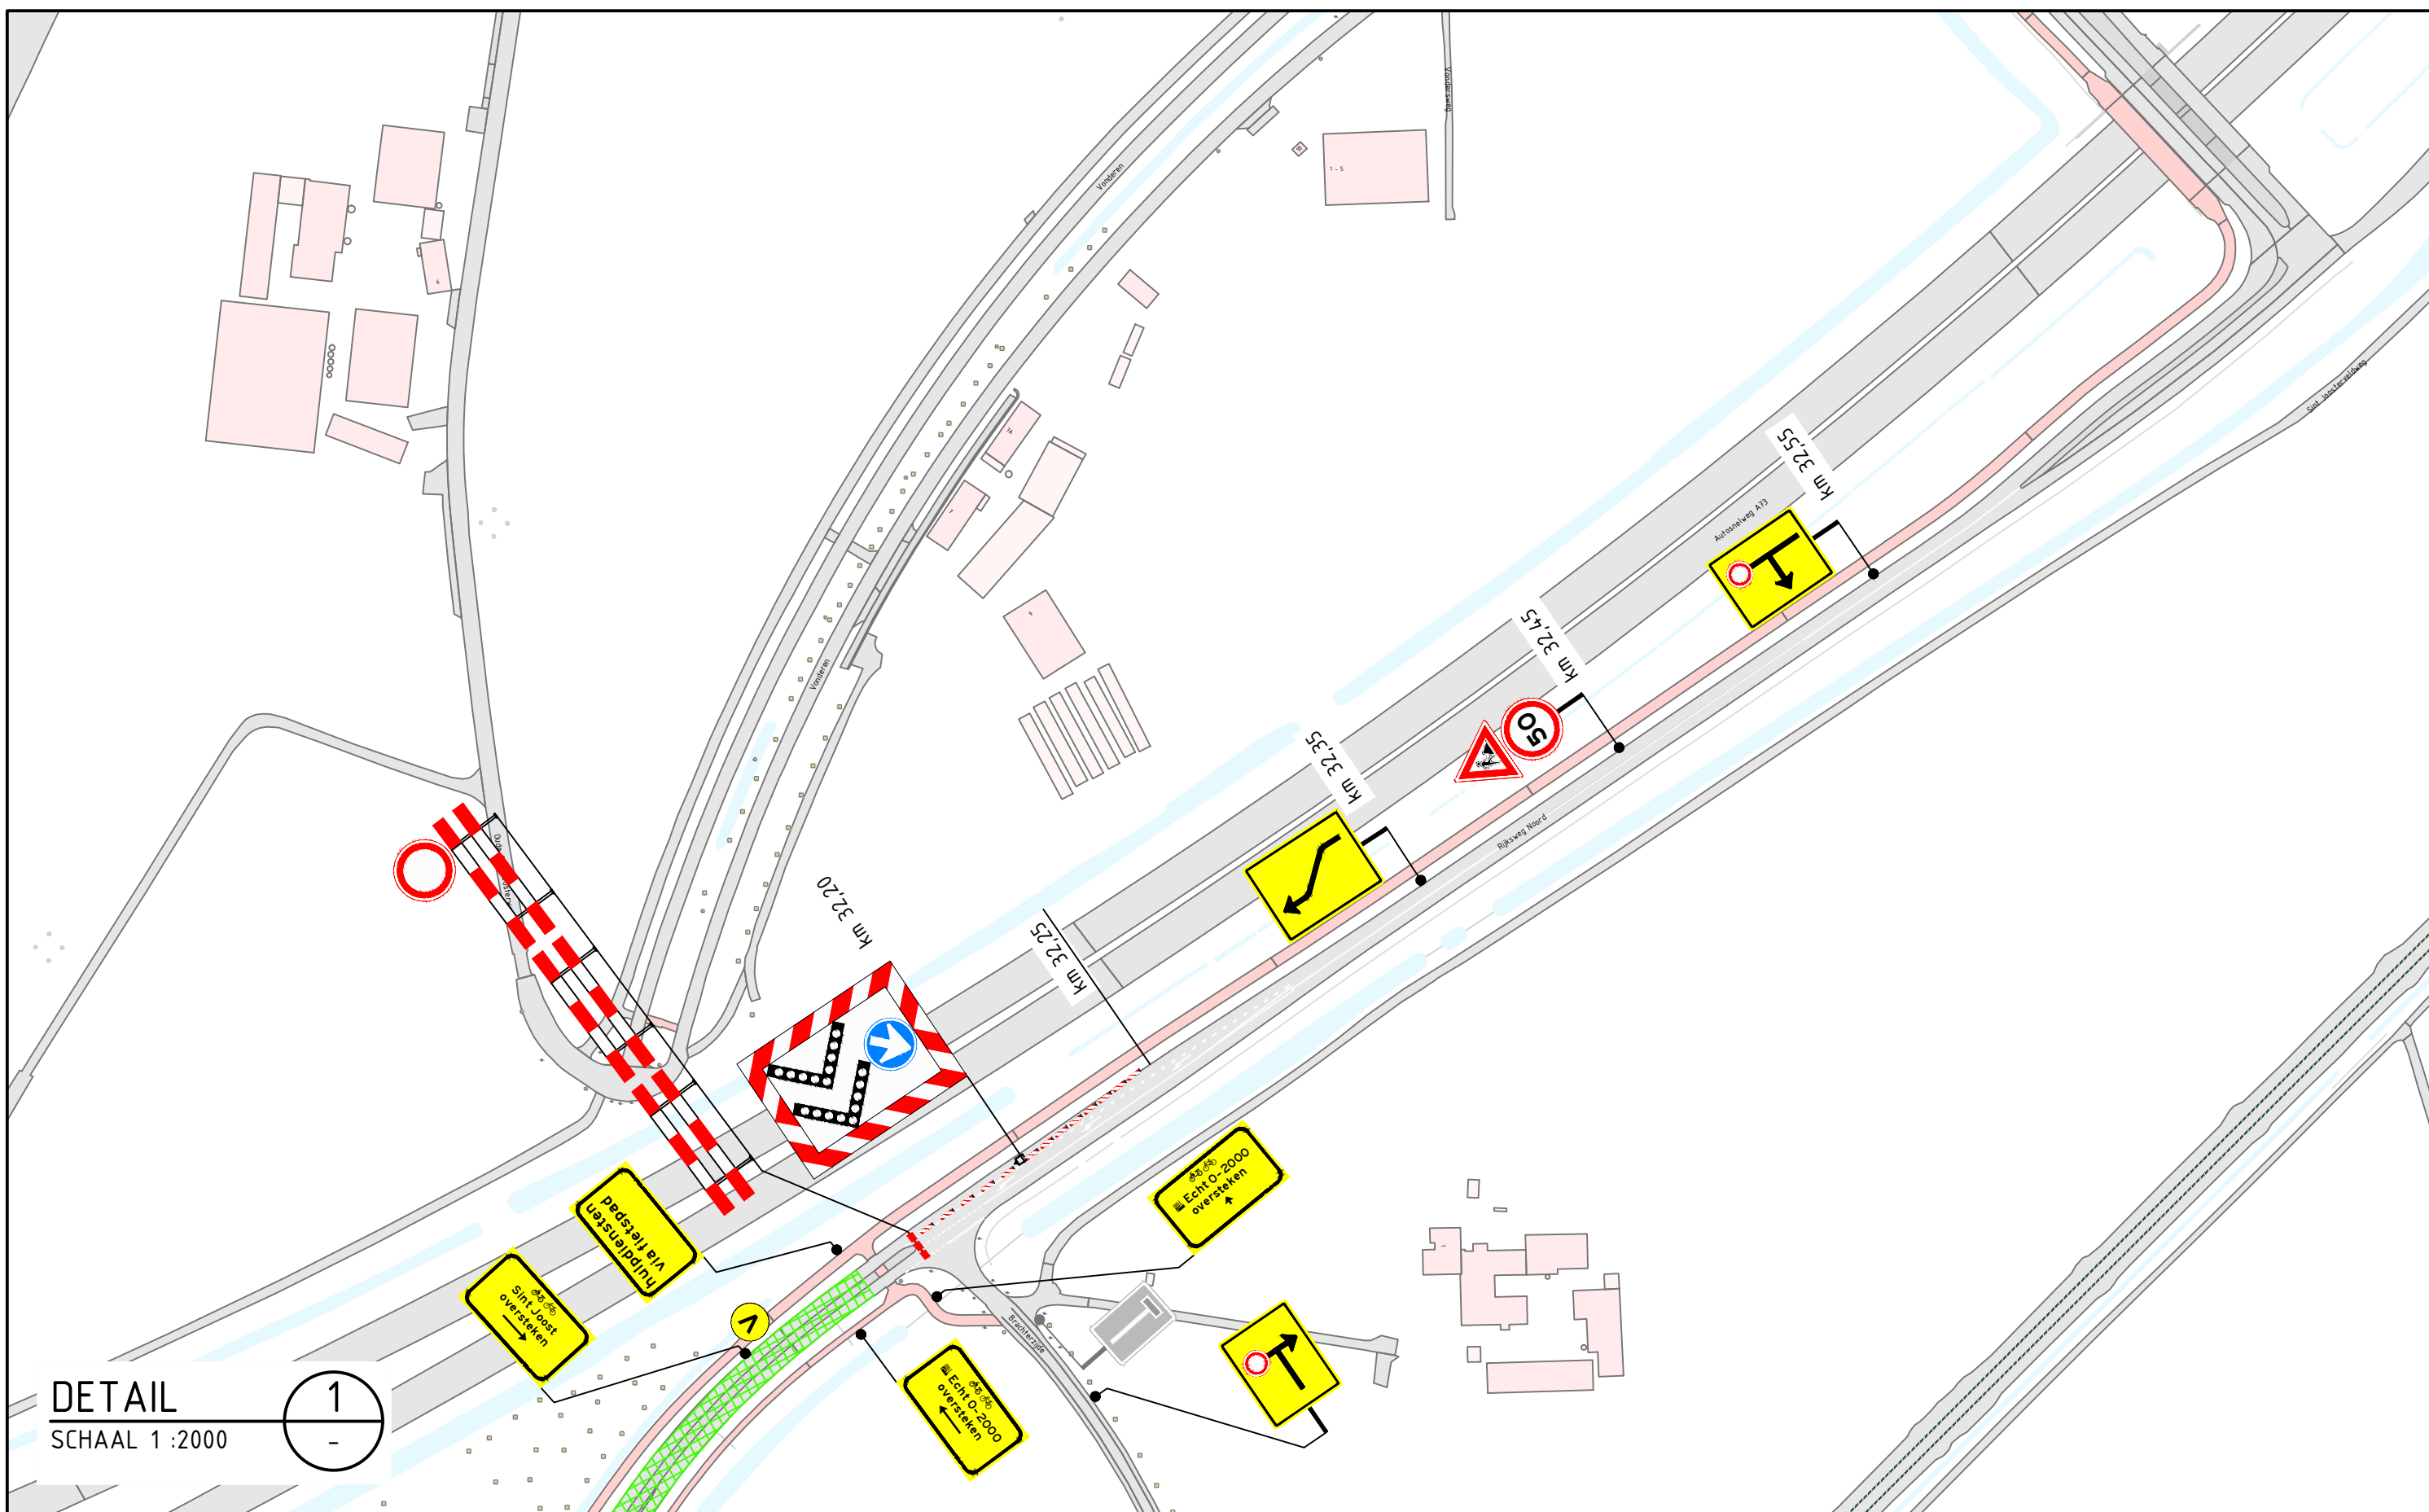

Opmerkingen

- afplakken/afrijzen conflicterende bebording
- definitieve routenummers in overleg met wegbeheerder
- de locatie van bebording is indicatief, de exacte locatie wordt in het werk bepaald

Bijbehorende tekeningen

PR09405-01A01

Afwijkingen

- letterhoogte van de tekstborden kan afwijken van de CROW-richtlijnen in verband met onze standaard bordformaten en/of ruimtegebrek voor plaatsing

Verklaring

- werkruimte
- aanwezige bebording
- afsluiting
- fideliere verharding (door zorg van hoofdaanmeer)
- vooraankondigingsbord plaatsen twee weken voor aanvang van de werkzaamheden
- afplakmaatregelen

