
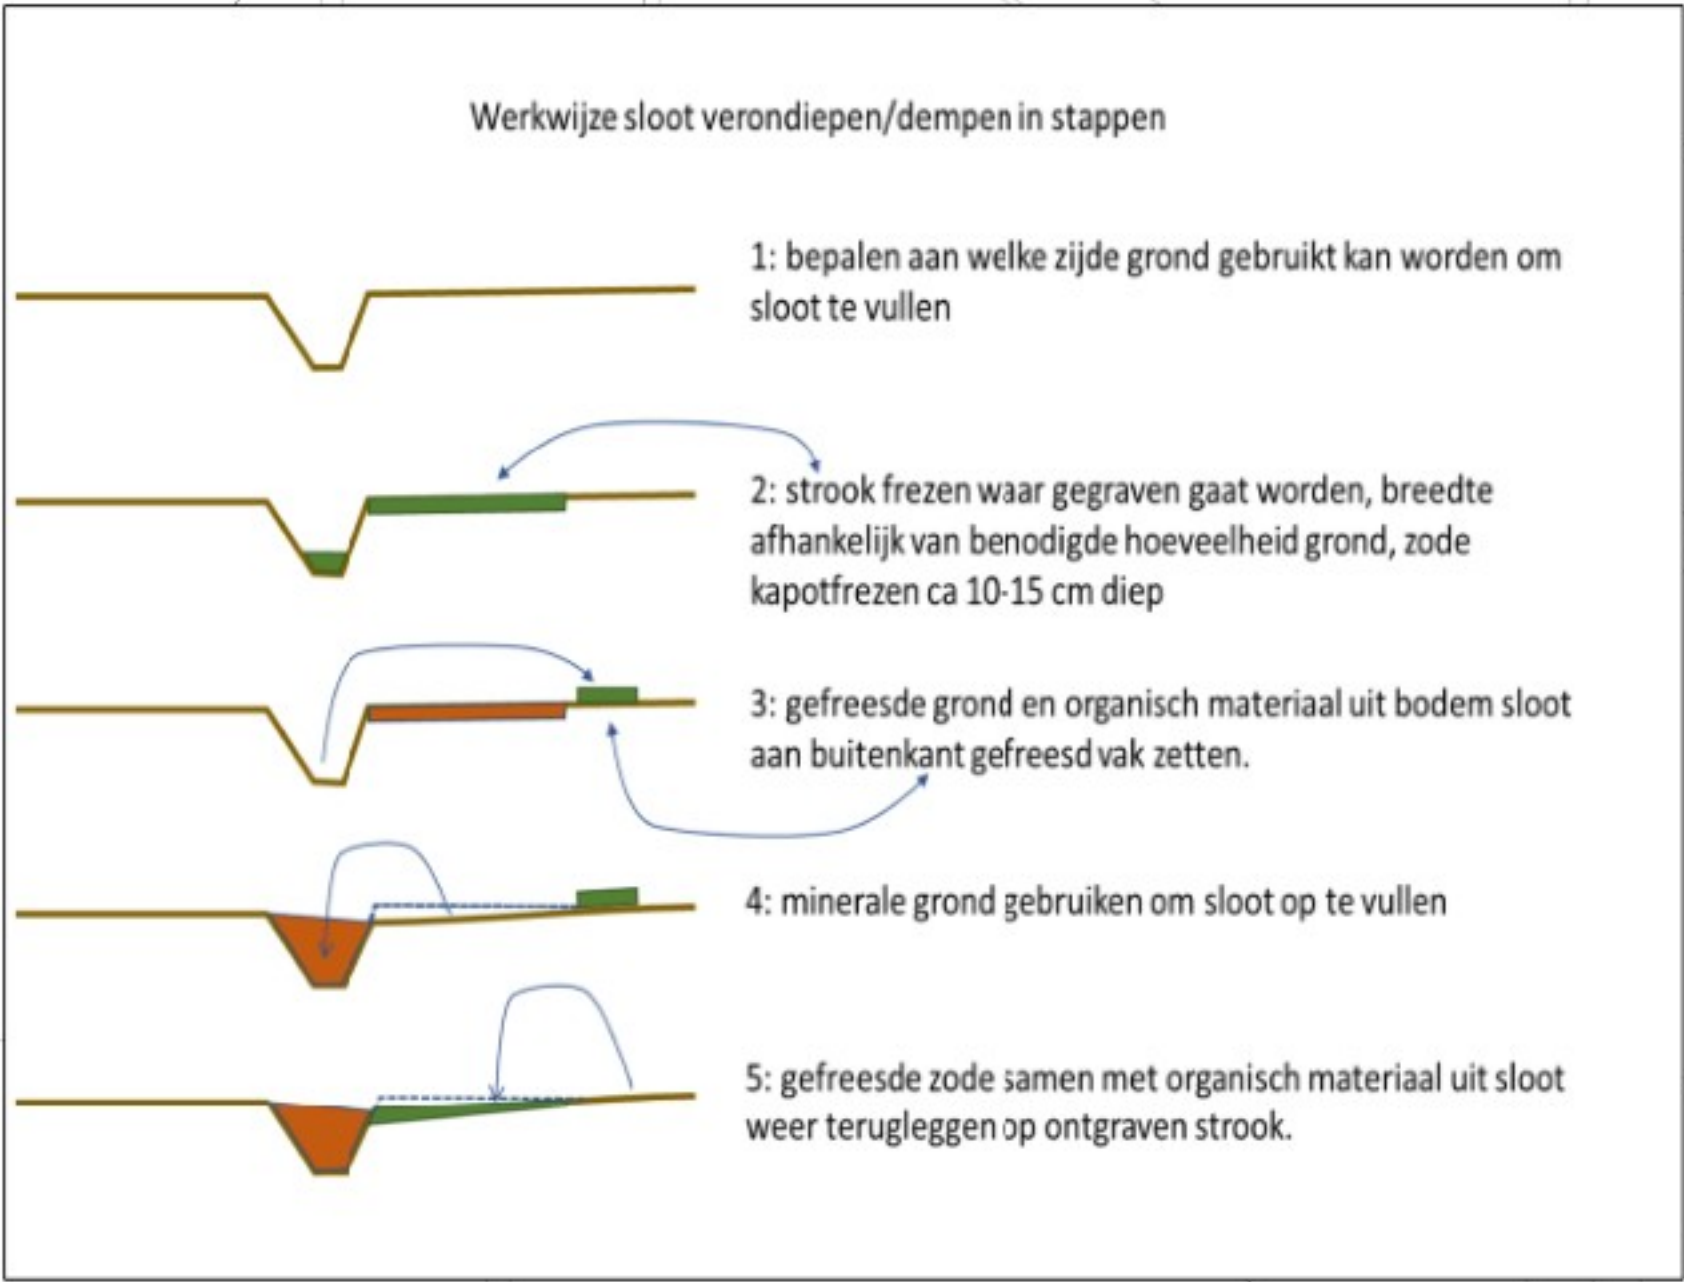
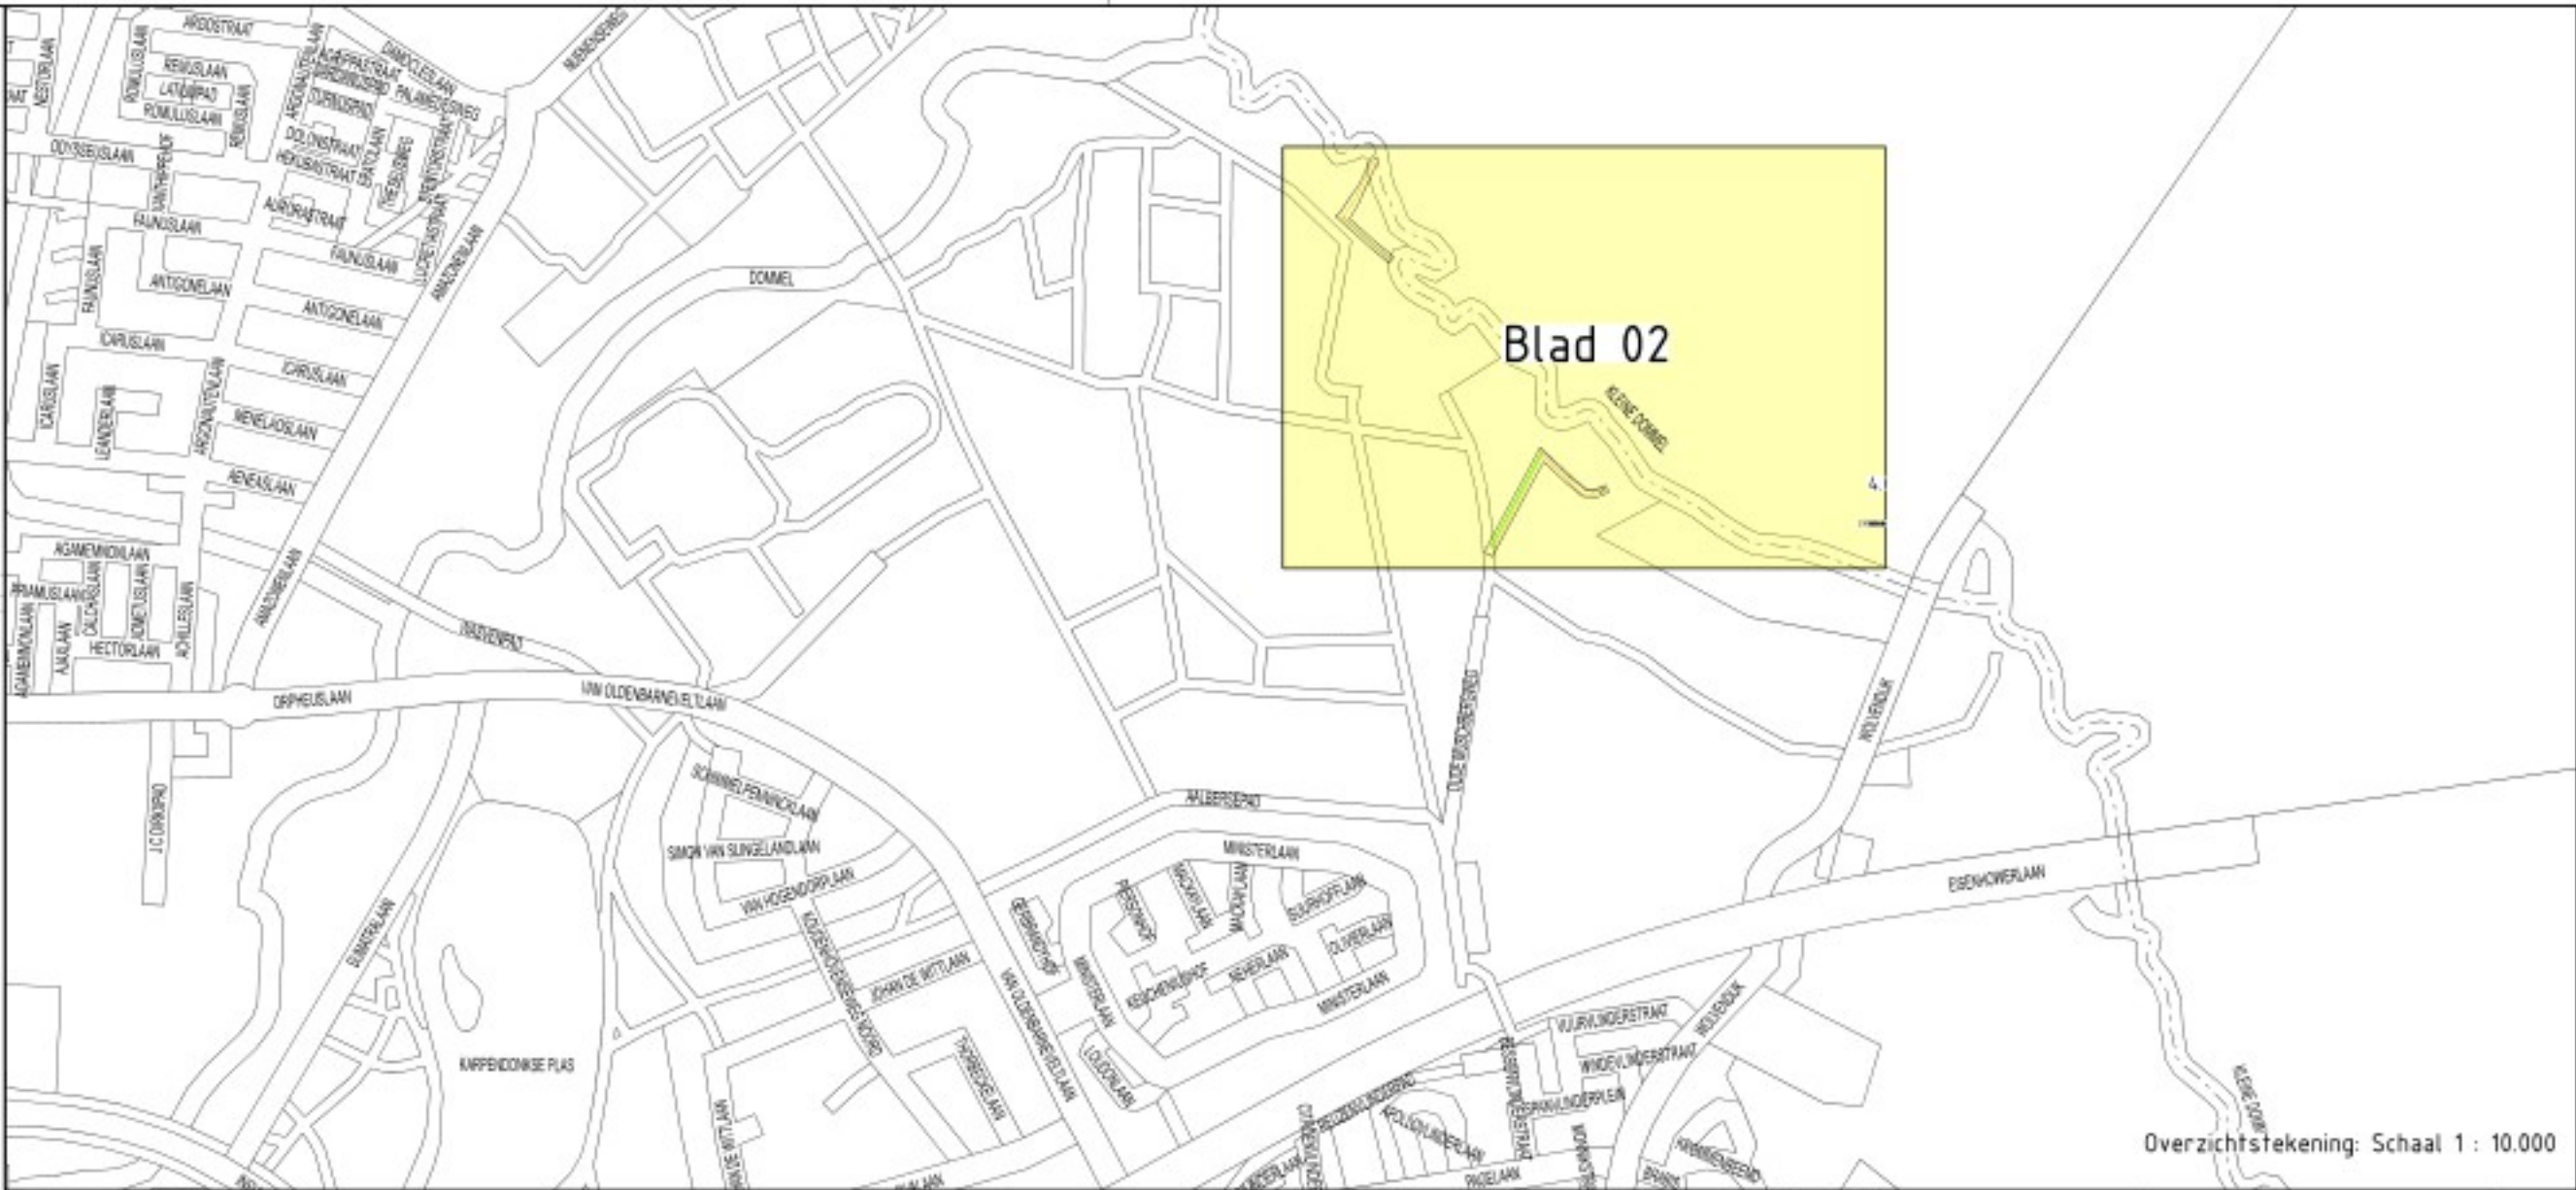


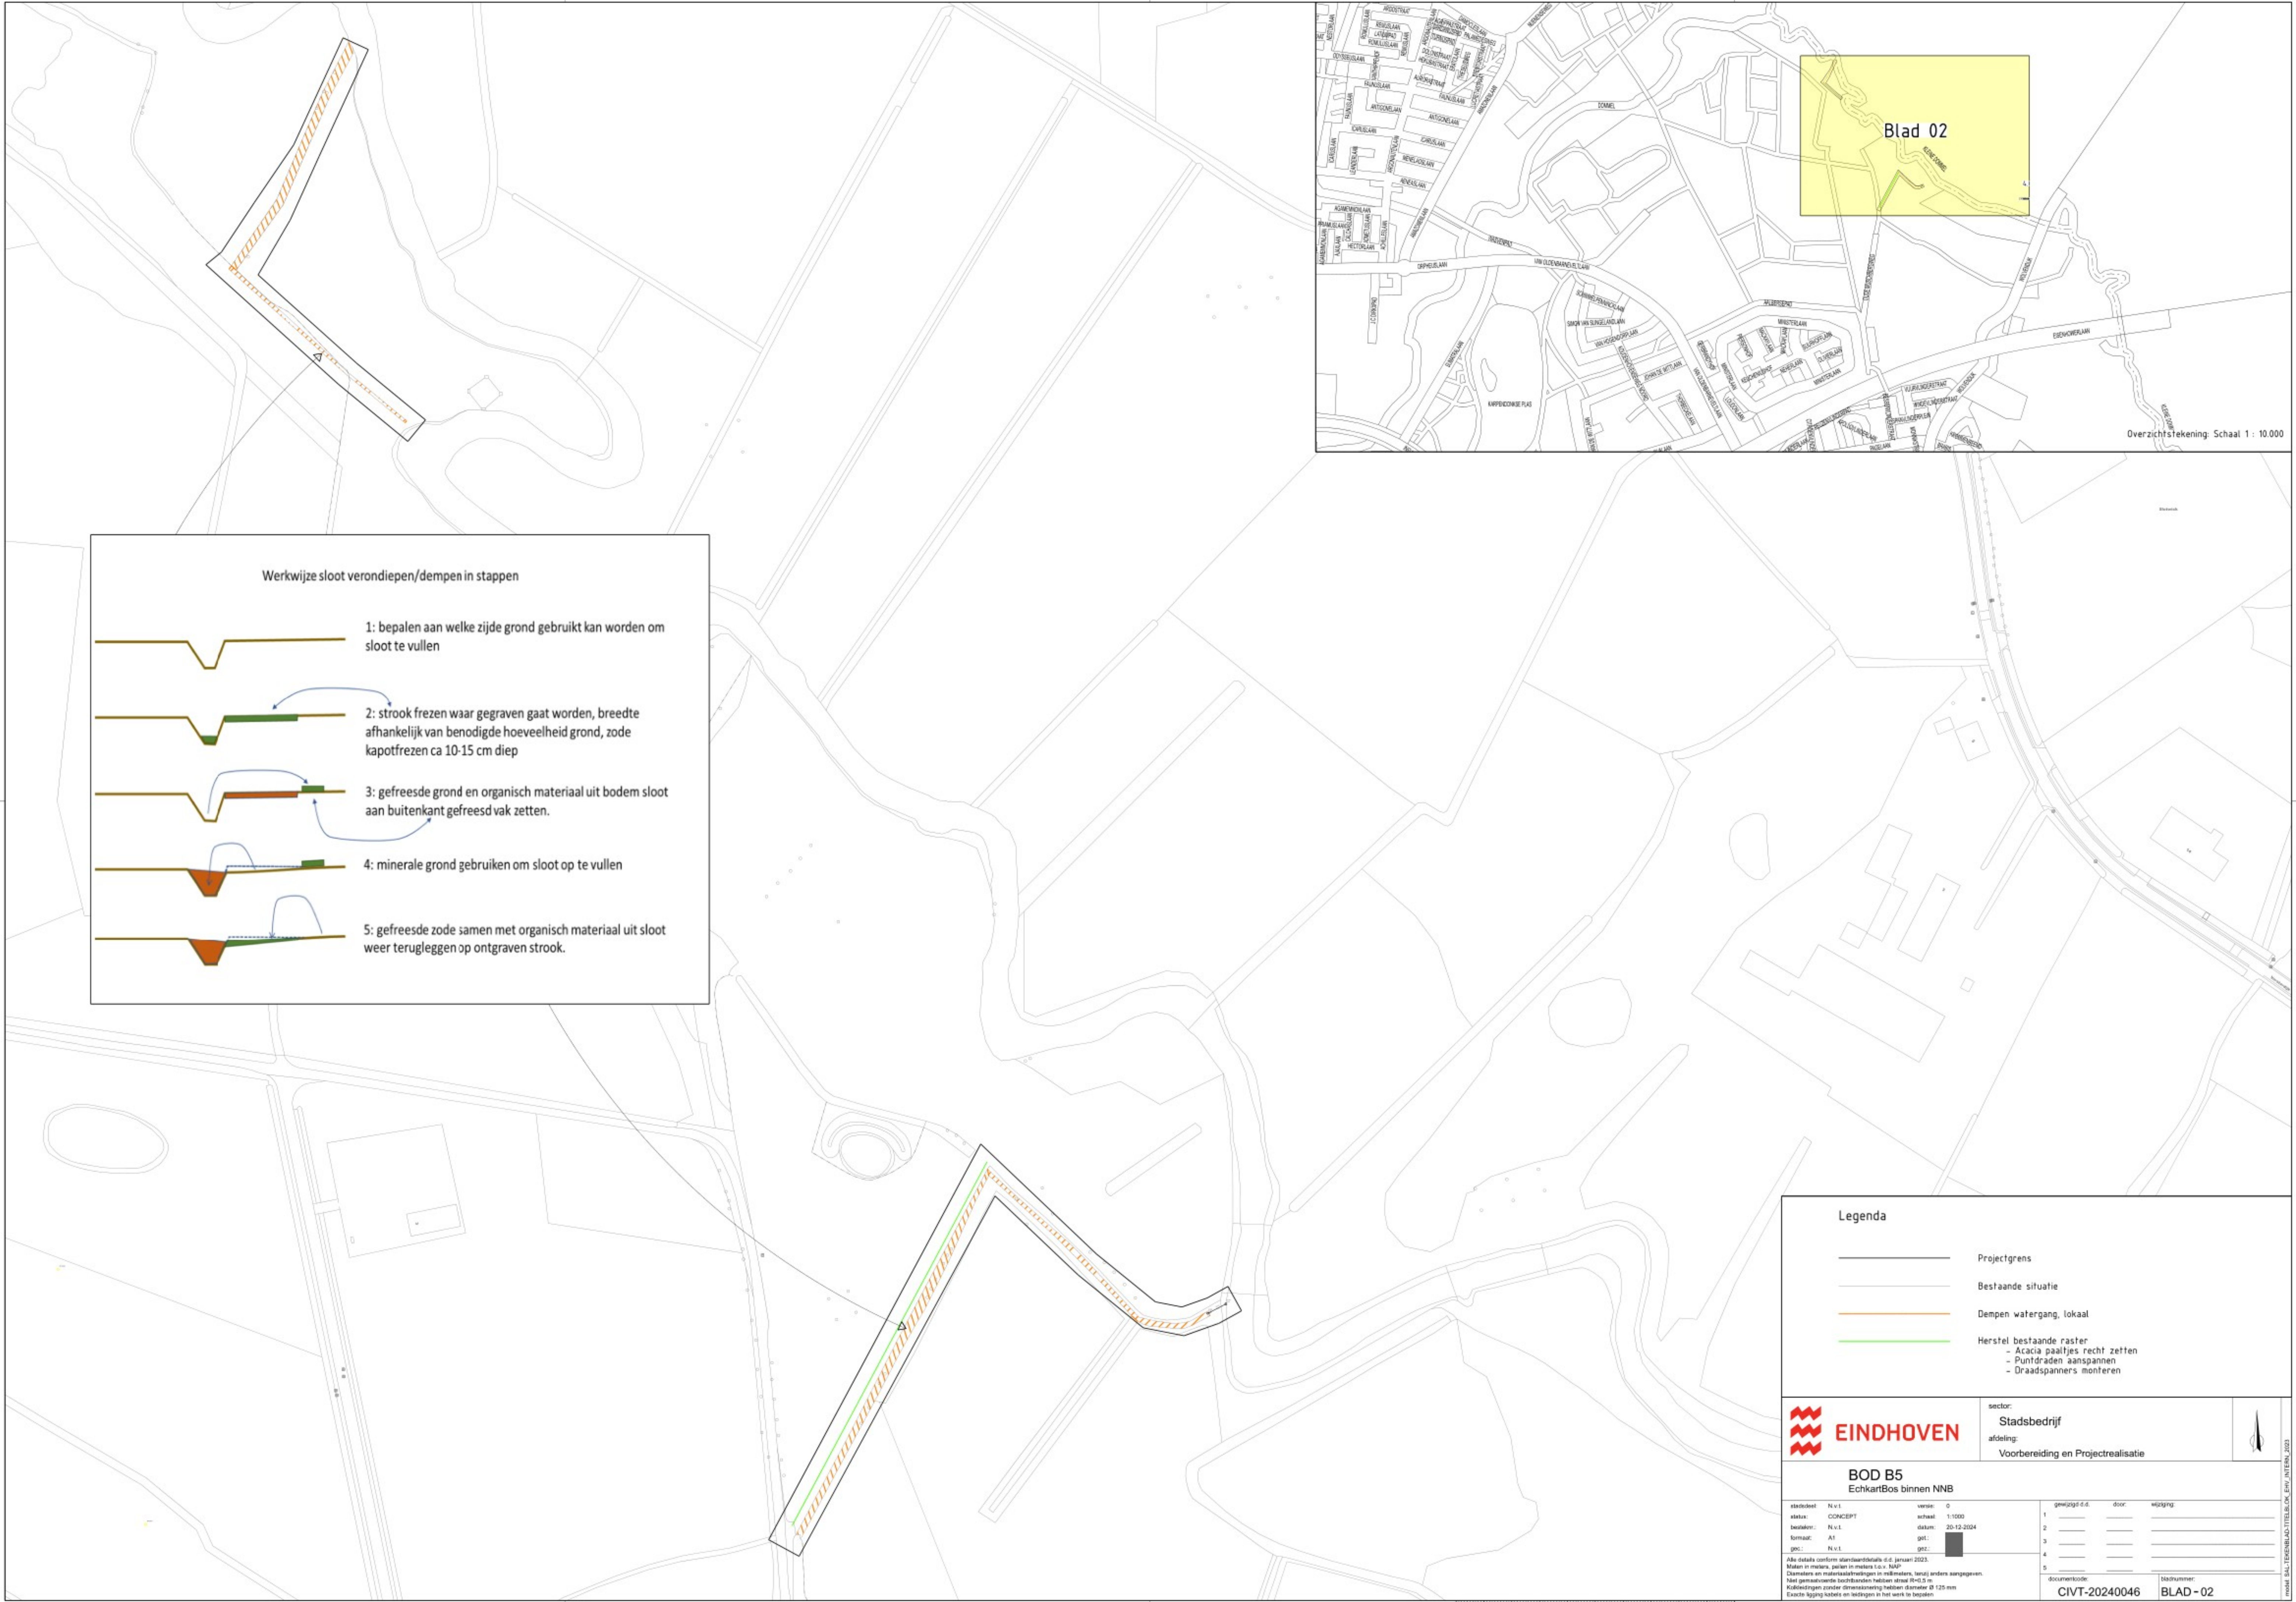

Legenda

- Projectgrens
- Bestaande situatie
- Dempen watergang, lokaal
- Herstel bestaande raster
 - Acacia paaltjes recht zetten
 - Puntdraden aanspannen
 - Draadspanners monteren

EINDHOVEN

sector: Stadsbedrijf
afdeling: Voorbereiding en Projectrealisatie

BOD B5
EchkaartBos binnen NNB

staduut:	N.v.t.	versie:	0
status:	CONCEPT	schaal:	1:1000
bestuur:	N.v.t.	datum:	20-12-2024
formaat:	A1	get:	
gms:	N.v.t.	gzt:	

Alle details conform stadsuutdatabank d.d. januari 2023.
Maten in meters, punten in meters t.o.v. NADP.
Diameters en materiaalafmetingen in millimeters, tenzij anders aangegeven.
Niet gemaximeerde toetsstanden hebben afmeting afmeting 125 mm.
Exacte ligging kabels en bedrading in het werk te bepalen.

gewijzigd d.d.	door	wijziging
1		
2		
3		
4		
5		

documentcode: CIVT-20240046
bladnummer: BLAD - 02