
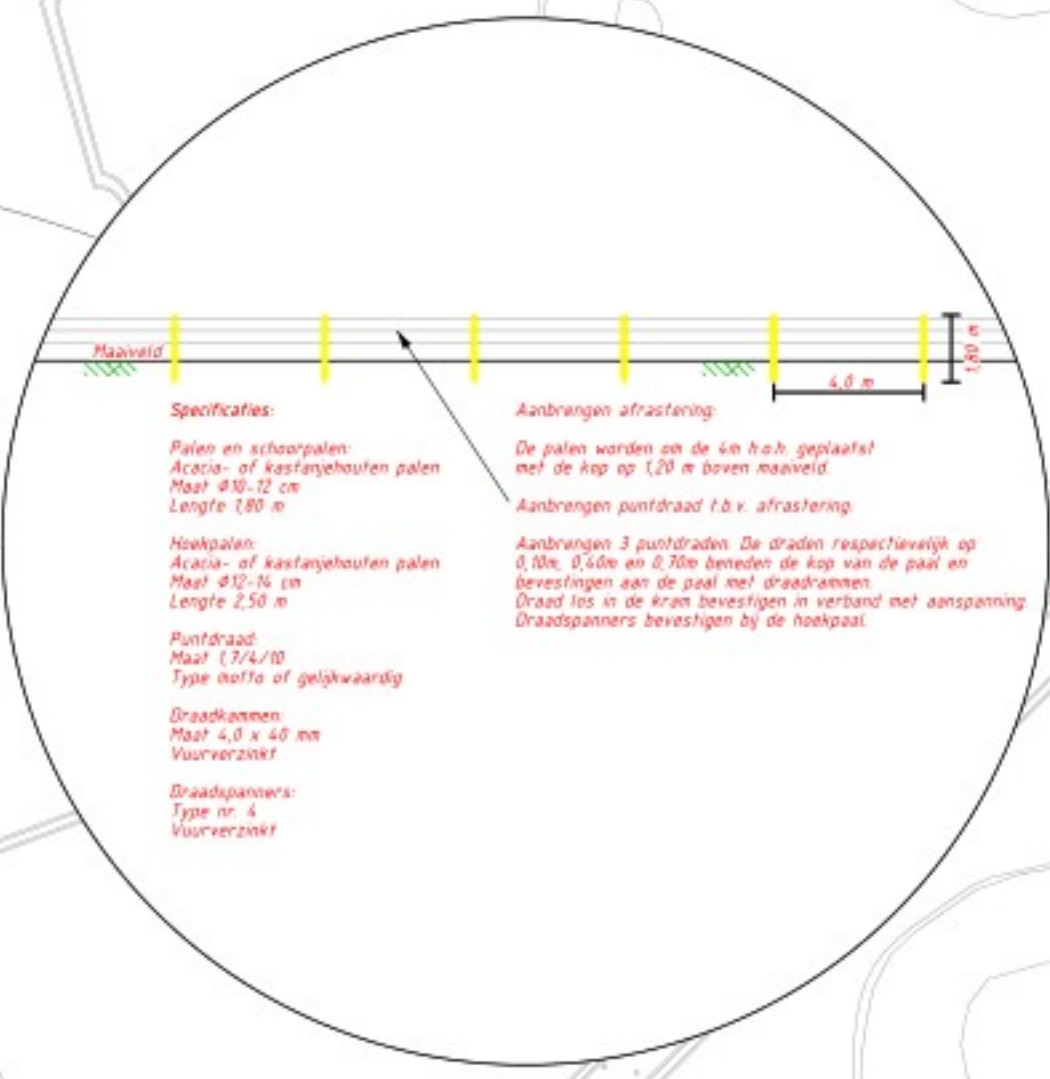
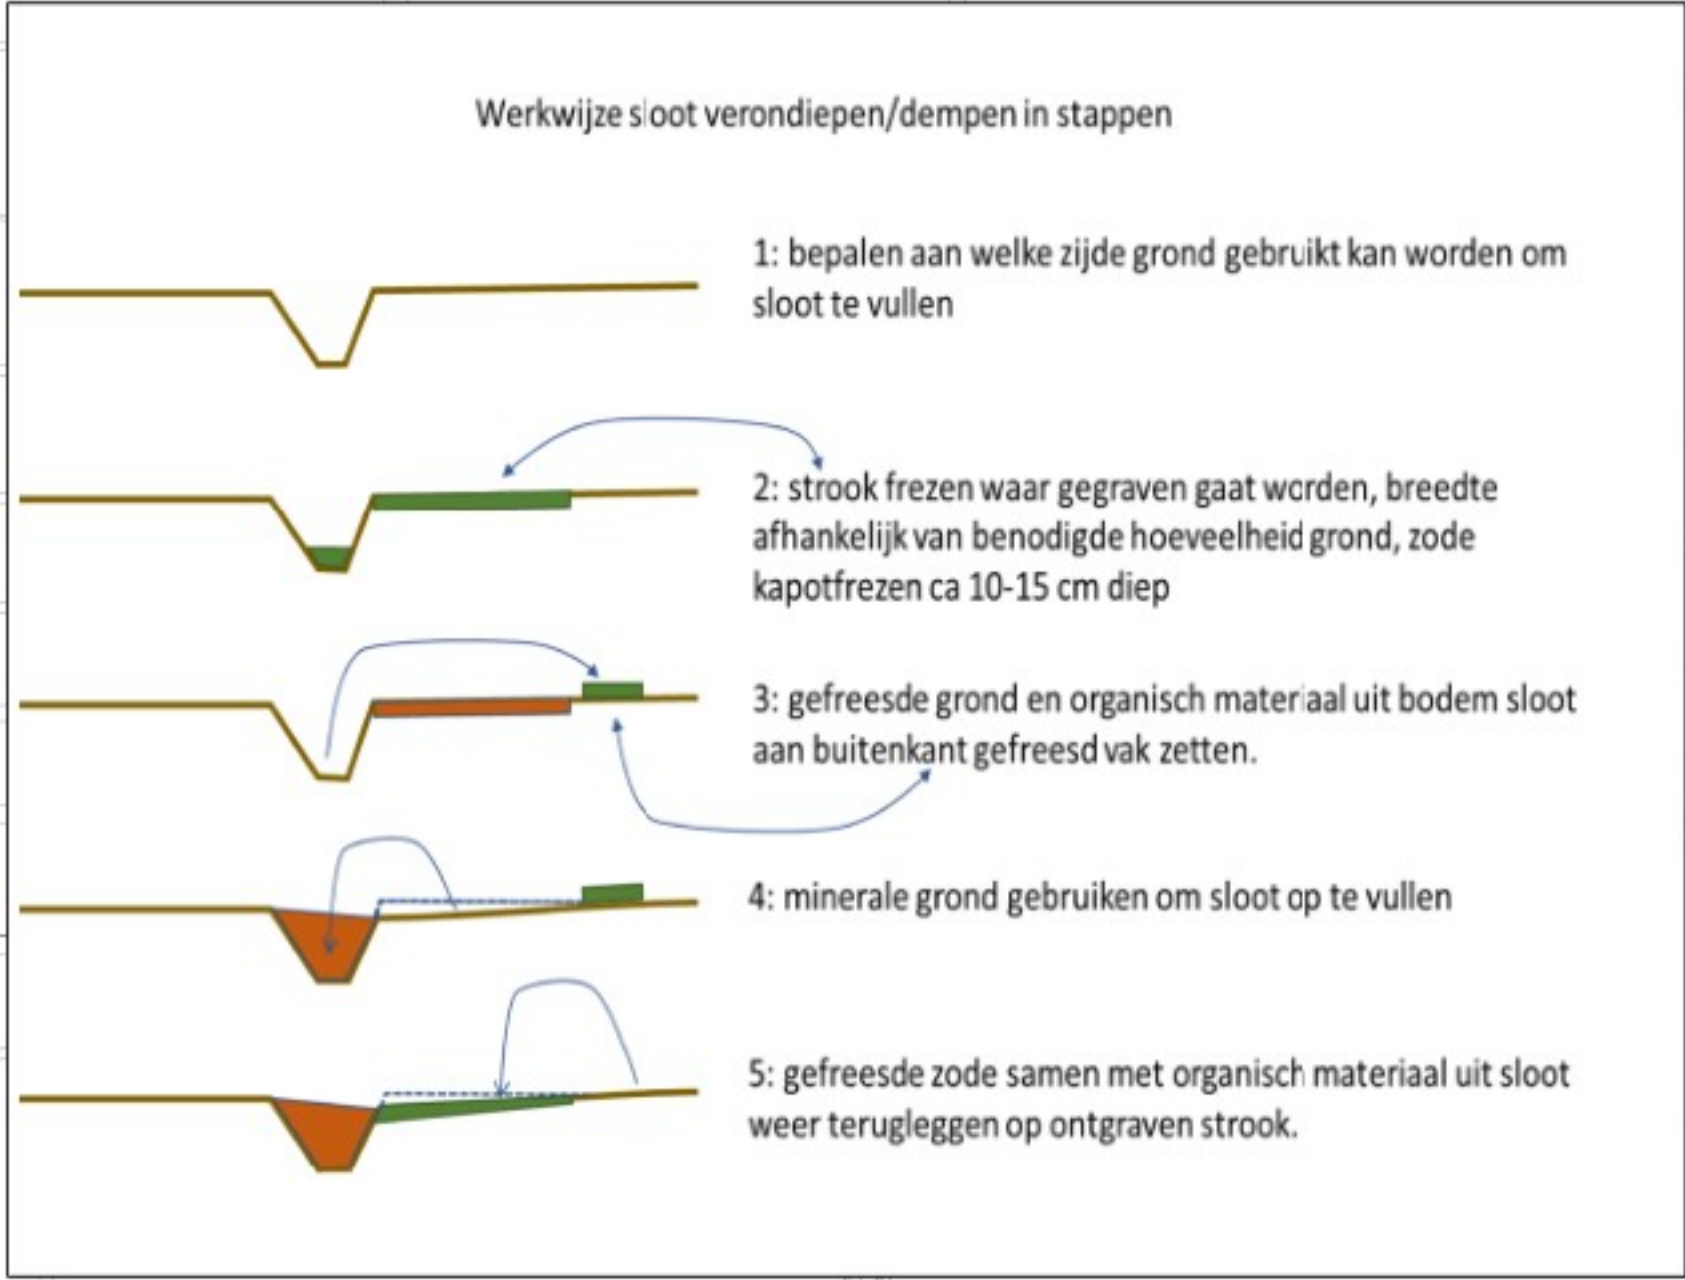


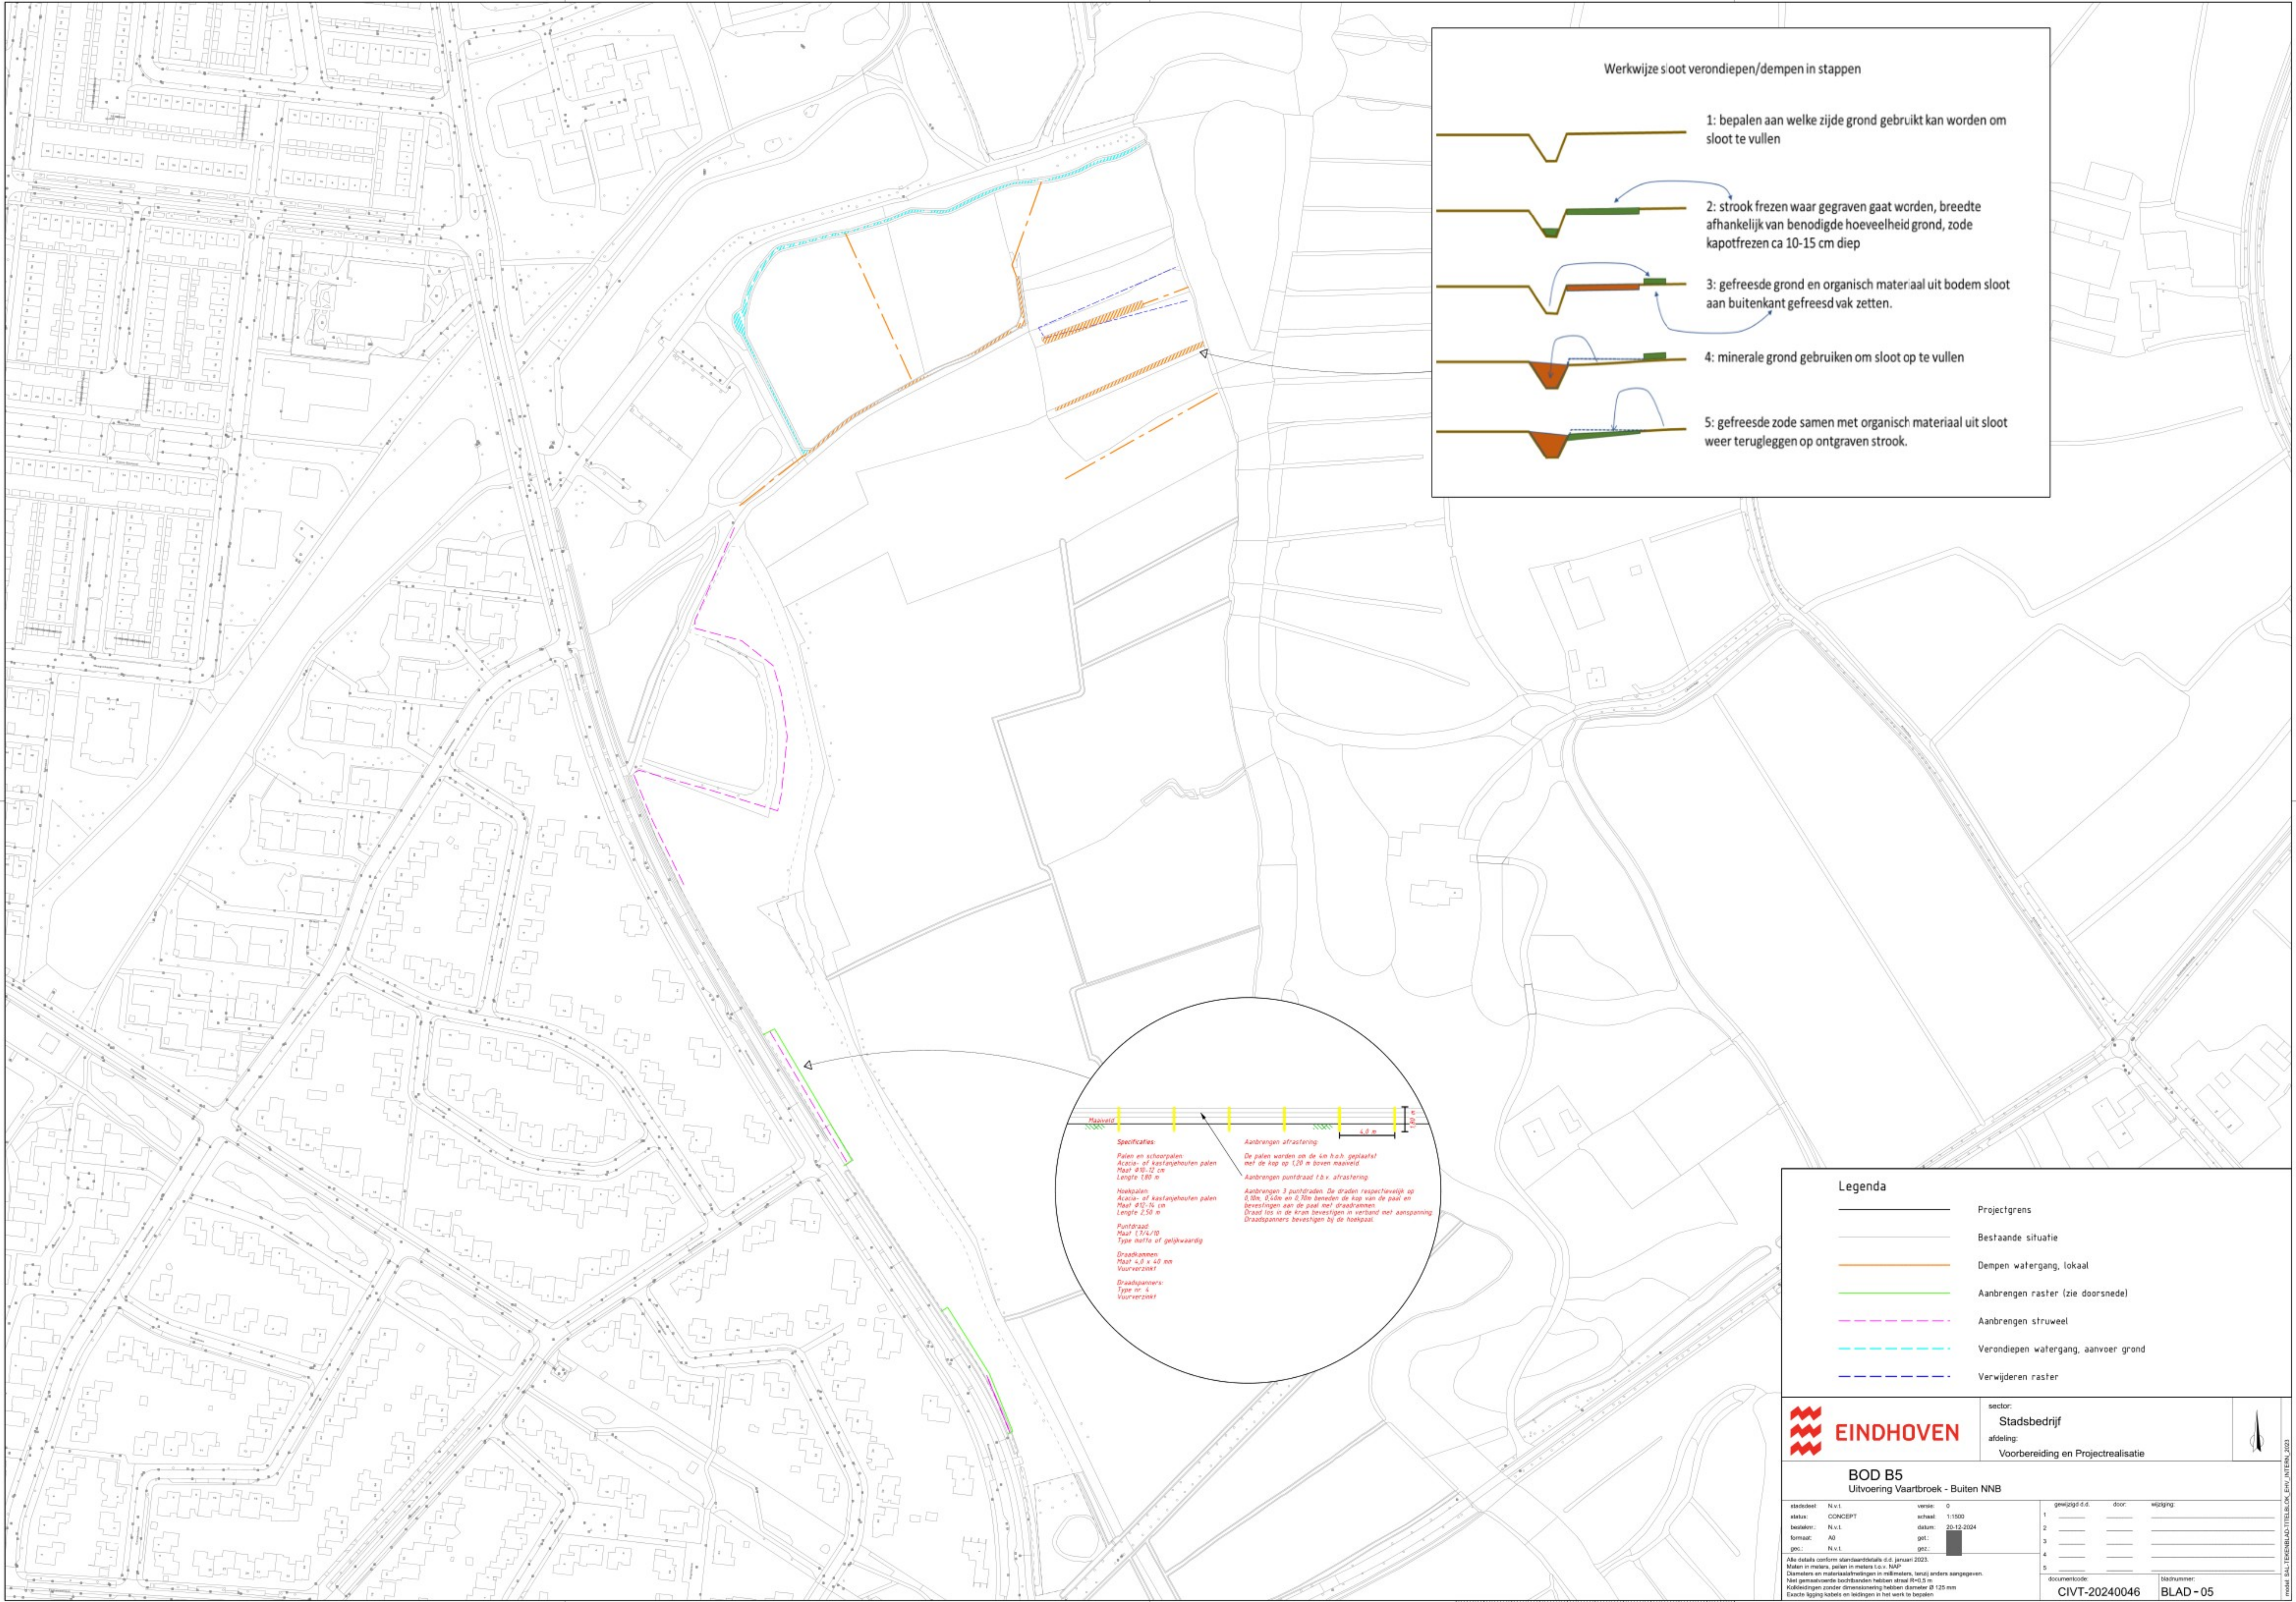

Legenda

- Projectgrens
- Bestaande situatie
- Dempen watergang, lokaal
- Aanbrengen raster (zie doorsnede)
- Aanbrengen struweel
- Verondiepen watergang, aanvoer grond
- Verwijderen raster

sector: **Stadsbedrijf**

afdeling: **Voorbereiding en Projectrealisatie**

BOD B5
Uitvoering Vaartbroek - Buiten NNB

staduut:	N.v.t.	versie:	0
status:	CONCEPT	schaal:	1:1500
tekening:	N.v.t.	datum:	20.12.2024
formaat:	A0	get:	
gms:	N.v.t.	get:	

Alle details conform standaarddetails d.d. januari 2023.
Maten in meters, palen in meters f.b.v. MOP.
Niet getoonde voorborden hebben afmeting 80x125 cm.
Kabelleidingen zonder diameteraanduiding hebben diameter Ø 125 mm.
Exacte ligging kabels en leidingen in het werk te bepalen.

documentcode:	documentcode:	bladnummer:
CIVT-20240046		BLAD - 05