



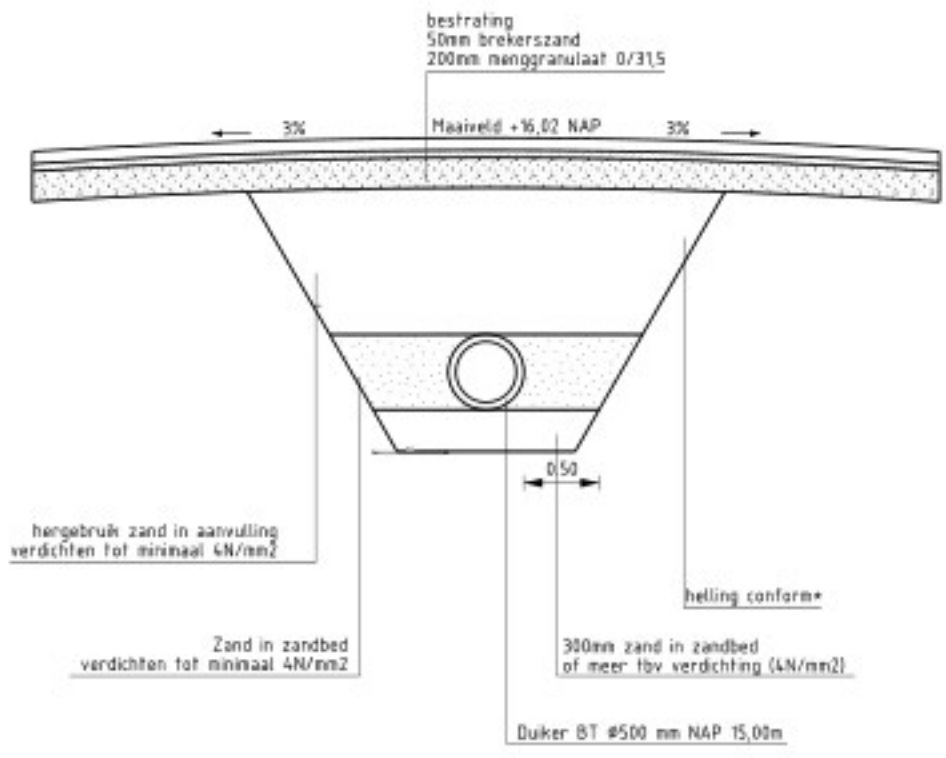


E-14 DWARSDOORSNEDE Schaal 1:50

* CBR publicatie 195 "werken met vloeibare grond" officieel getoetst
Stroomschone veilig ontgraven CRM tot 1,75-m. Daarboven P no.25 als uitgangspunt gebruiken.

DUIKER CUNET

Sloot verlengen
bodemhoogte NAP +15,30

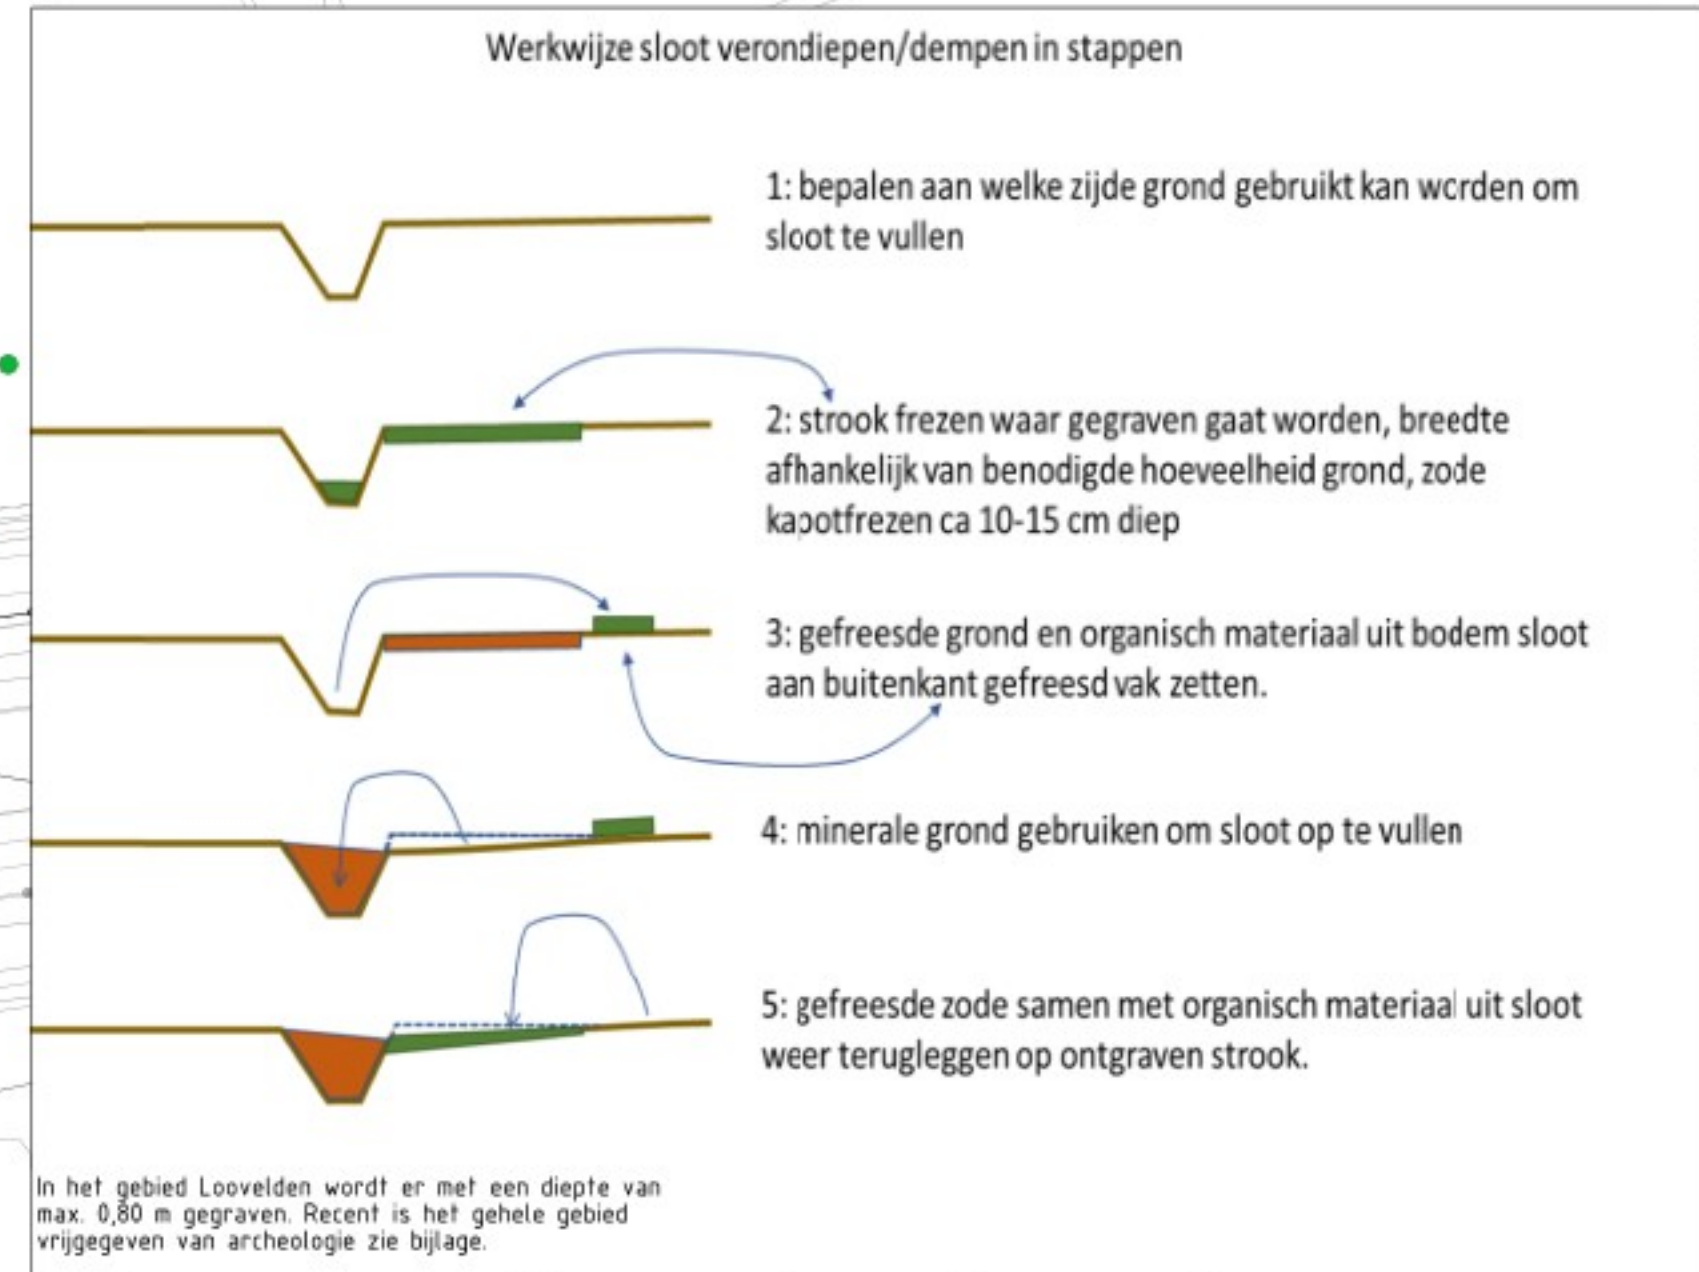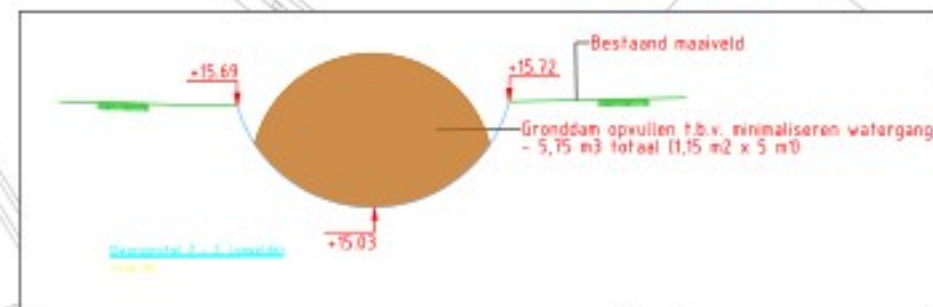


Profiel nieuwe poel

Maaiveldhoogte : NAP +15,60m -14,70m
Bodemhoogte : NAP +14,00 - 13,80m
Taluds 1:3

- Projectgrens
- Bestaande situatie
- Dempen watergang, lokaal
- Dempen watergang, aanvoer grond
- Verondiepen watergang tot 0,3 m onder maaiveld
- Volledig dempen watergang (gelijk maken met insteek)
- Nieuw te graven watergang (te verdiepen)
- Aanbrengen gronddam 5m
- Aanbrengen sruweel
- Opschonen sloot - bodemhoogte +15,00 NAP
- Bijsluiten bos
- Bestaande ingemeten hoogtes (as van de watergang)
- Nieuwe hoogtes (as van de watergang)
- Reliefvolgend afgraven
- Ophogen duiker
- Plaatsen nieuwe duiker - zie specificaties dwarsprofiel
- Plaatsen stuw
- Specificaties:
 - Aanbrengen schotbalkstuw in stuwwand
 - Aluminium overstortschuif bestaande uit schotbalksegmenten in oversortraam
 - Leverancier: Gierbos B.V. o.g.
 - Type: schotbalkstuw
 - Of betreft een maatwerkoplossing, neem a.u.b. contact op met leverancier voor de mogelijkheden en verdere bestelafwijking
- Aanbrengen gronddam
 - Breedte 5 m
 - 21 m3 per stuk



sector:
Stadsbedrijf
afdeling:
Voorbereiding en Projectrealisatie

BOD B5
Loovelden

status:	CONCEPT	versie:	0
bestek:	N.v.t.	schaal:	1:1000
formaat:	A0	datum:	20-03-2025
gpr:	N.v.t.	gpr:	


1			
2			
3			
4			
5			

document:
CIVT-20240046

BLAD - 01