
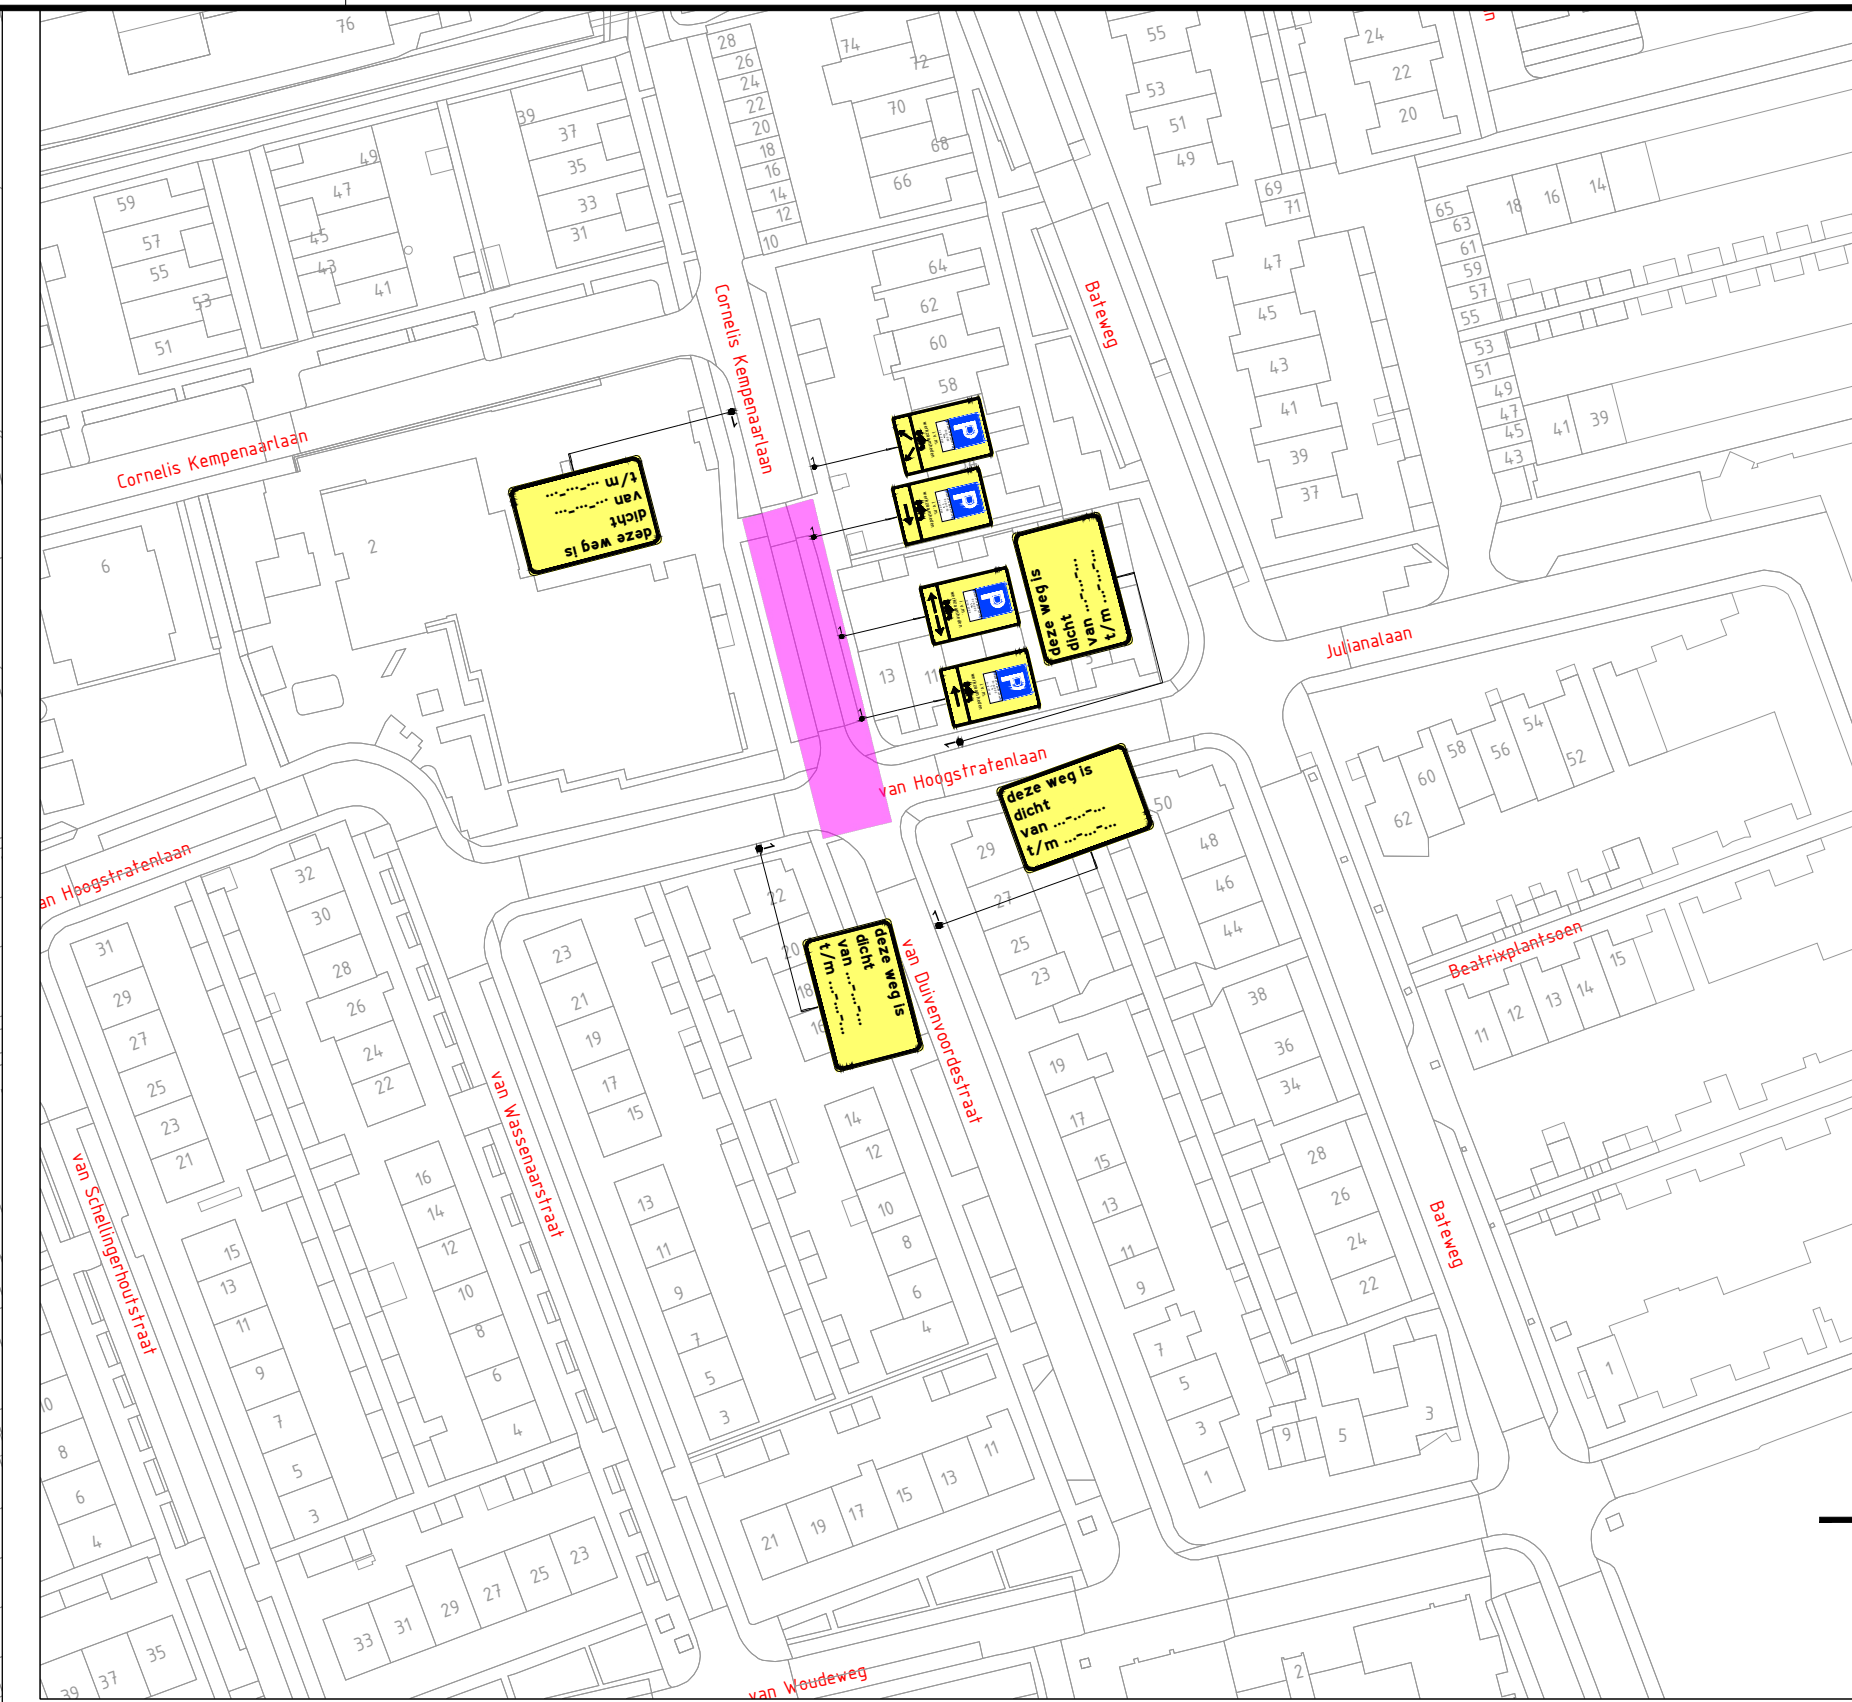


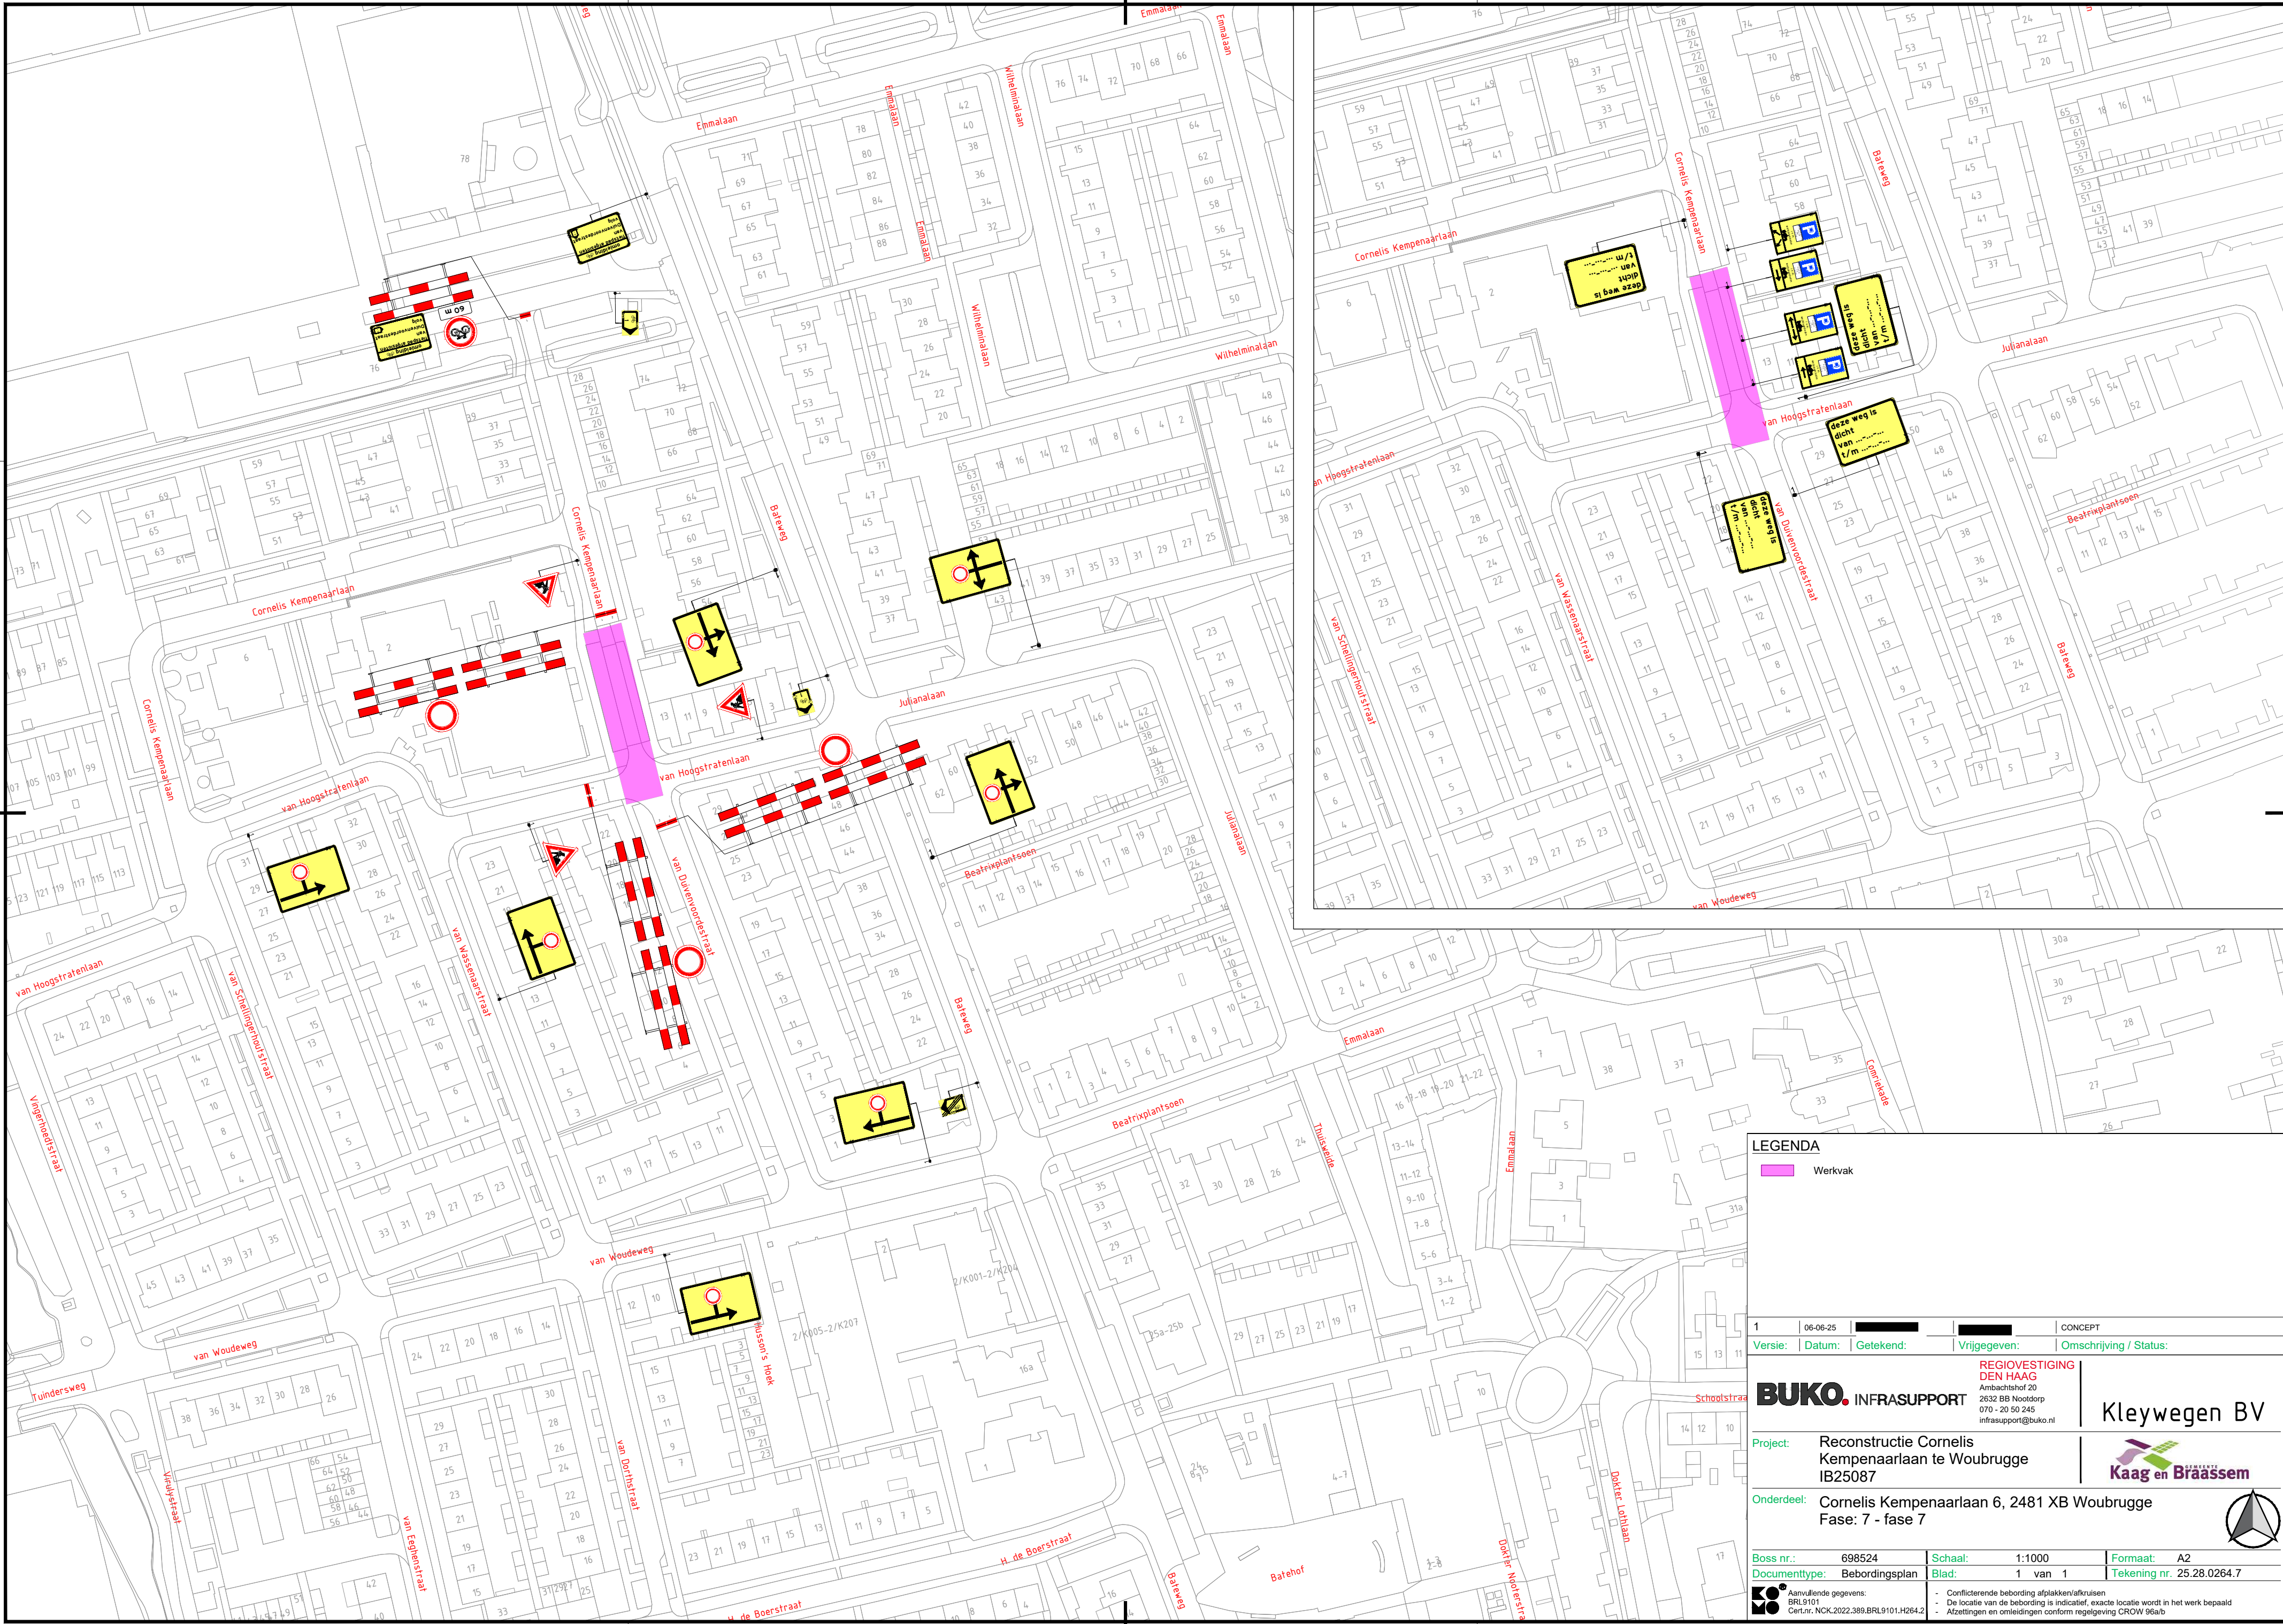

**LEGENDA**

Werkvak

|         |          |           |              |                        |
|---------|----------|-----------|--------------|------------------------|
| 1       | 06-06-25 |           |              | CONCEPT                |
| Versie: | Datum:   | Getekend: | Vrijgegeven: | Omschrijving / Status: |

**REGIOVESTIGING DEN HAAG**

**BUKO** INFRASTRUCTURE

Ambachtshof 20  
2632 BE Nootdorp  
070 - 20 50 245  
infrastructuur@buko.nl

**Kleywegen BV**

**Kaag en Brâassem**

**Project:** Reconstructie Cornelis Kempenaarslaan te Woubrugge IB25087

**Onderdeel:** Cornelis Kempenaarslaan 6, 2481 XB Woubrugge Fase: 7 - fase 7

|                                    |                       |                                  |
|------------------------------------|-----------------------|----------------------------------|
| <b>Boss nr.:</b> 698524            | <b>Schaal:</b> 1:1000 | <b>Formaat:</b> A2               |
| <b>Documenttype:</b> Bebodingsplan | <b>Blad:</b> 1 van 1  | <b>Tekening nr.</b> 25.28.0264.7 |

**BO** Aanvullende gegevens:  
BRL9101  
Cer.Nr. NCK.2022.389.BRL9101.H264.2

- Conflicterende bebodding afplakken/afkruisen
- De locatie van de bebodding is indicatief, exacte locatie wordt in het werk bepaald
- Afzettingen en omleidingen conform regelgeving CROW 90a/b