
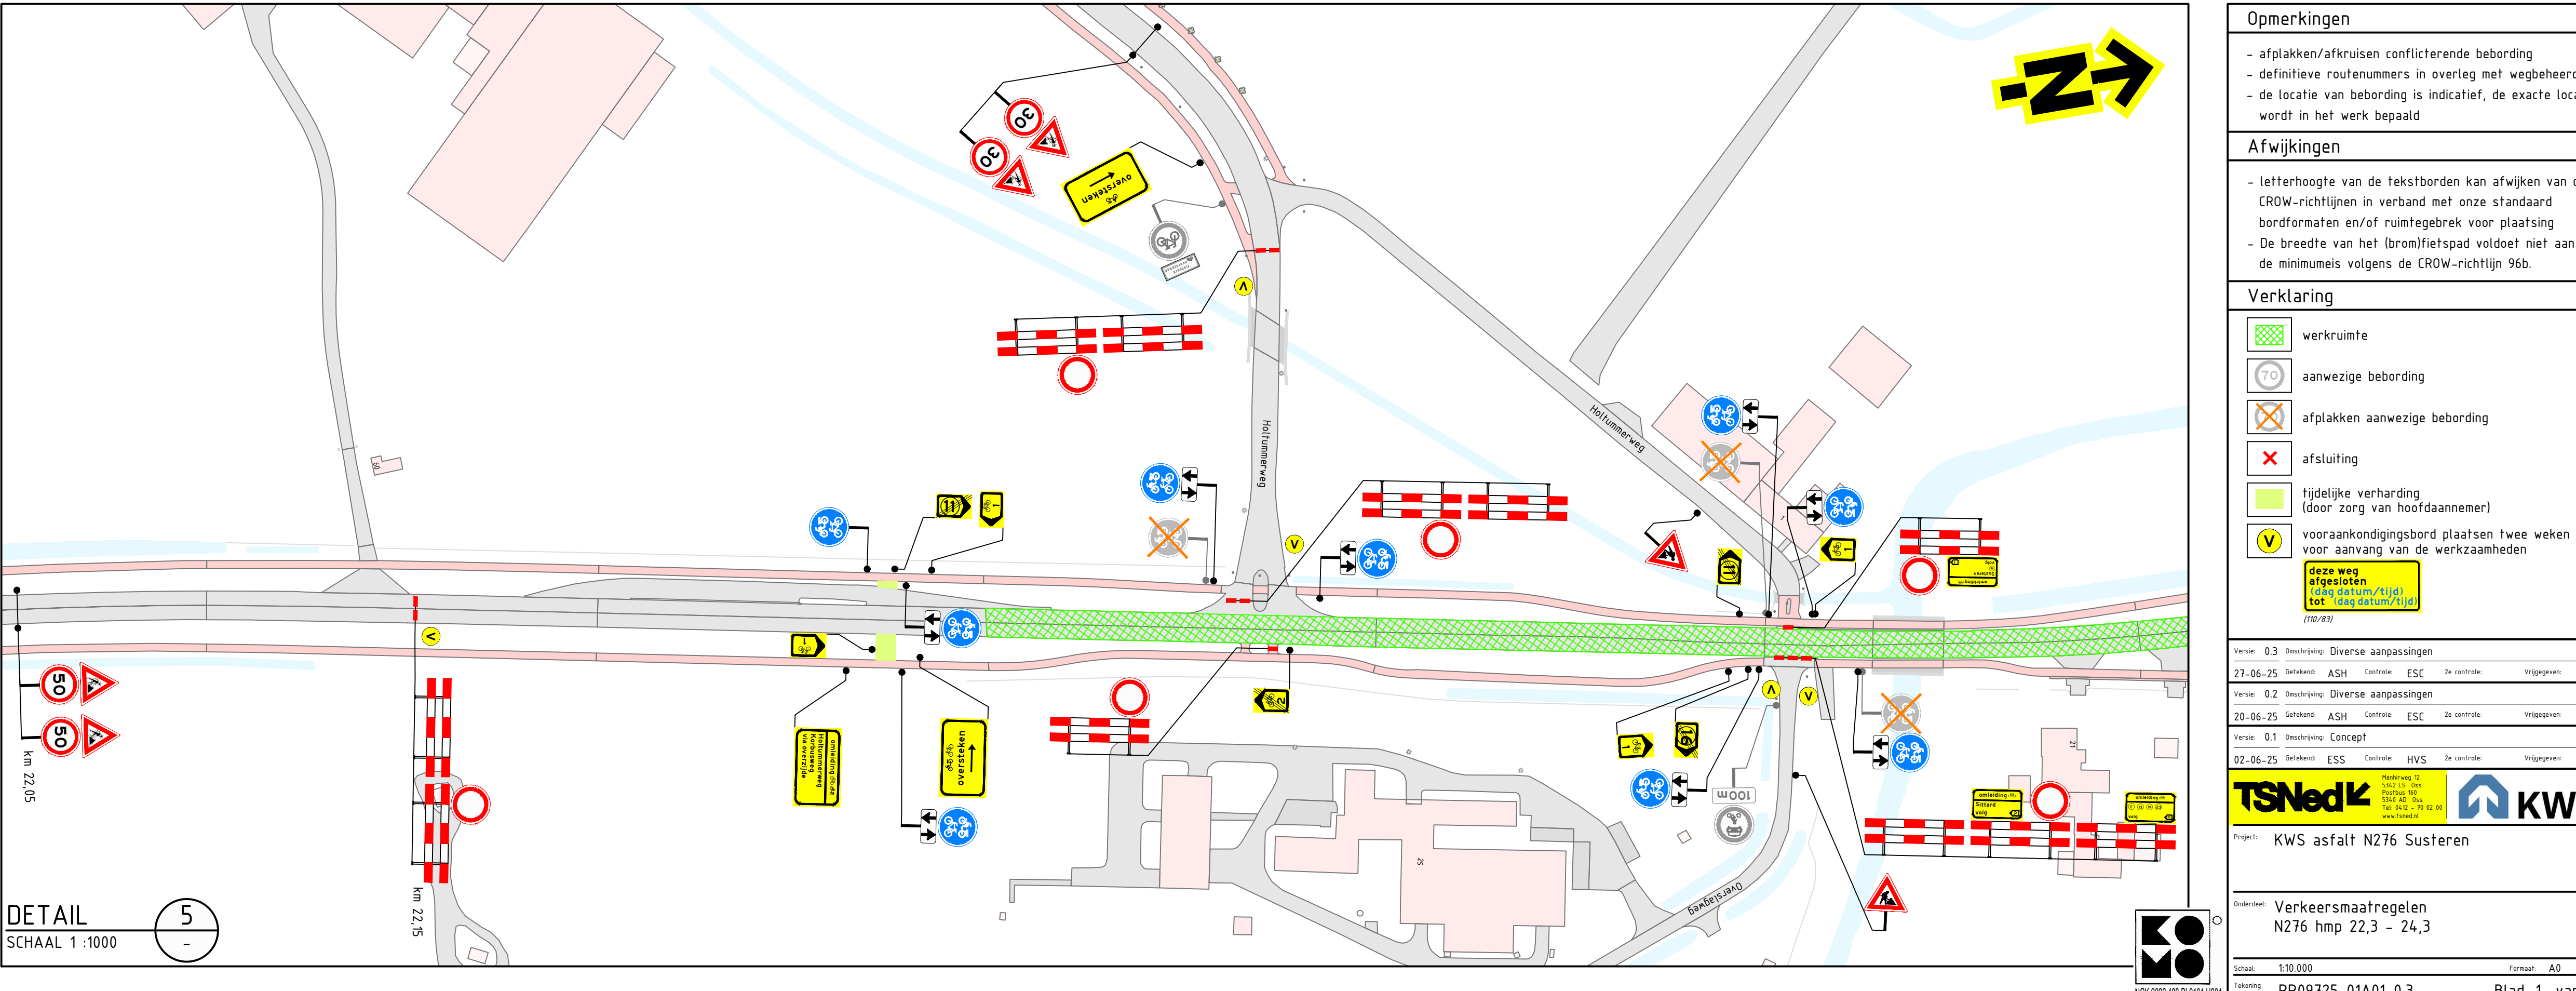
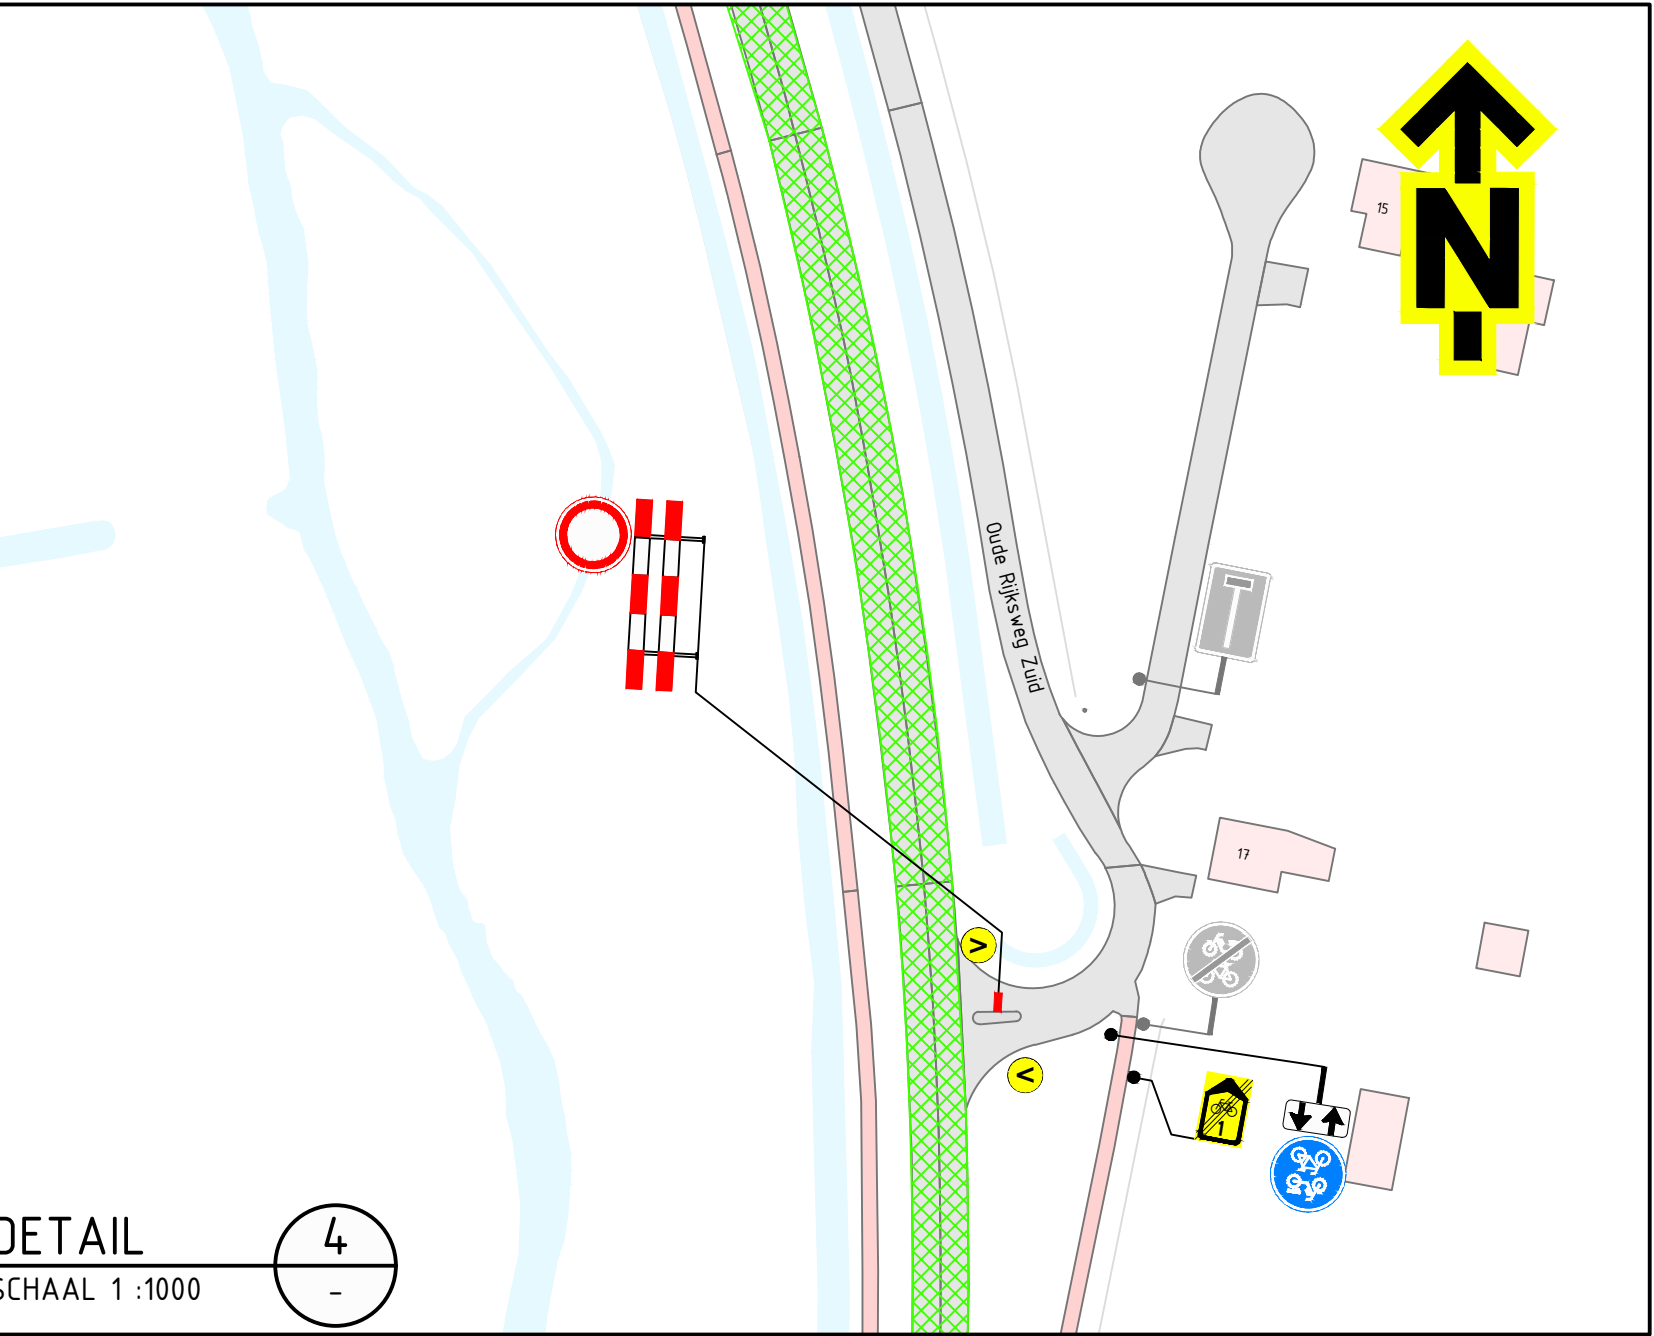
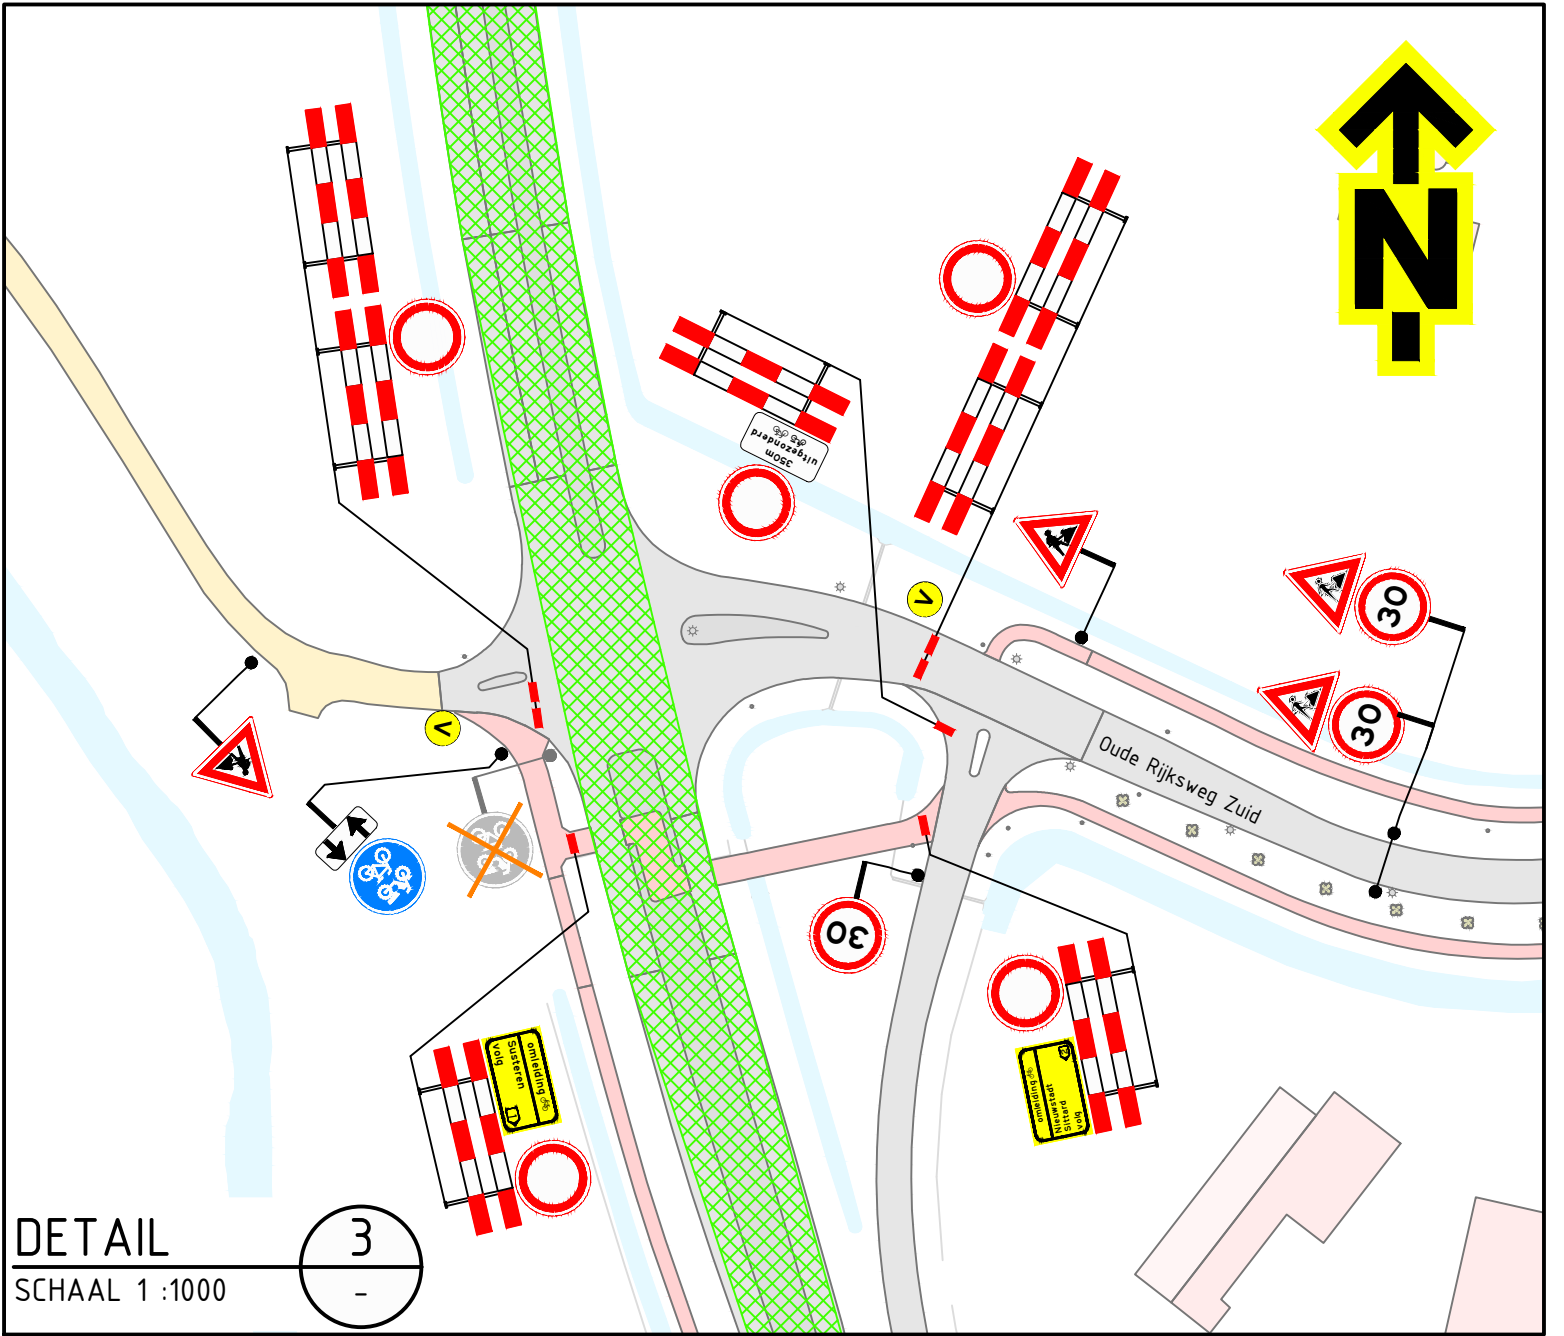
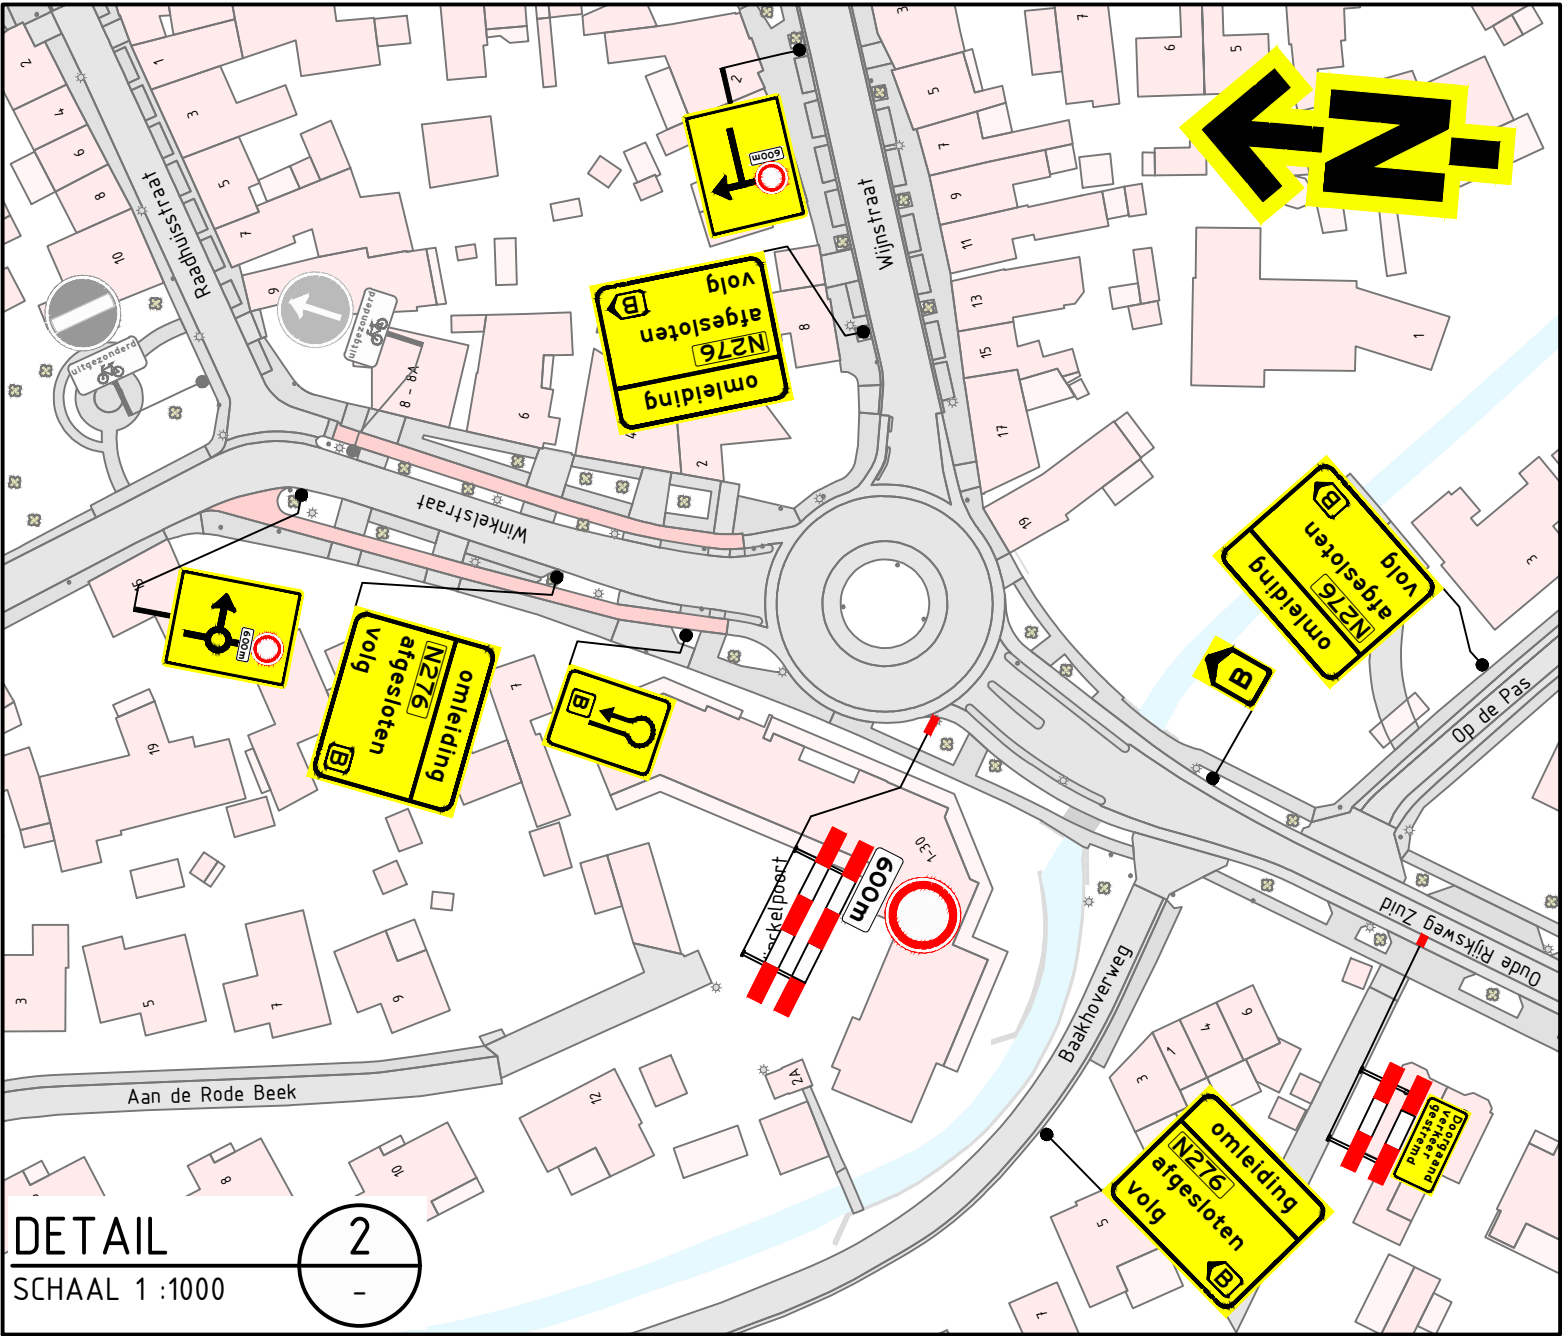
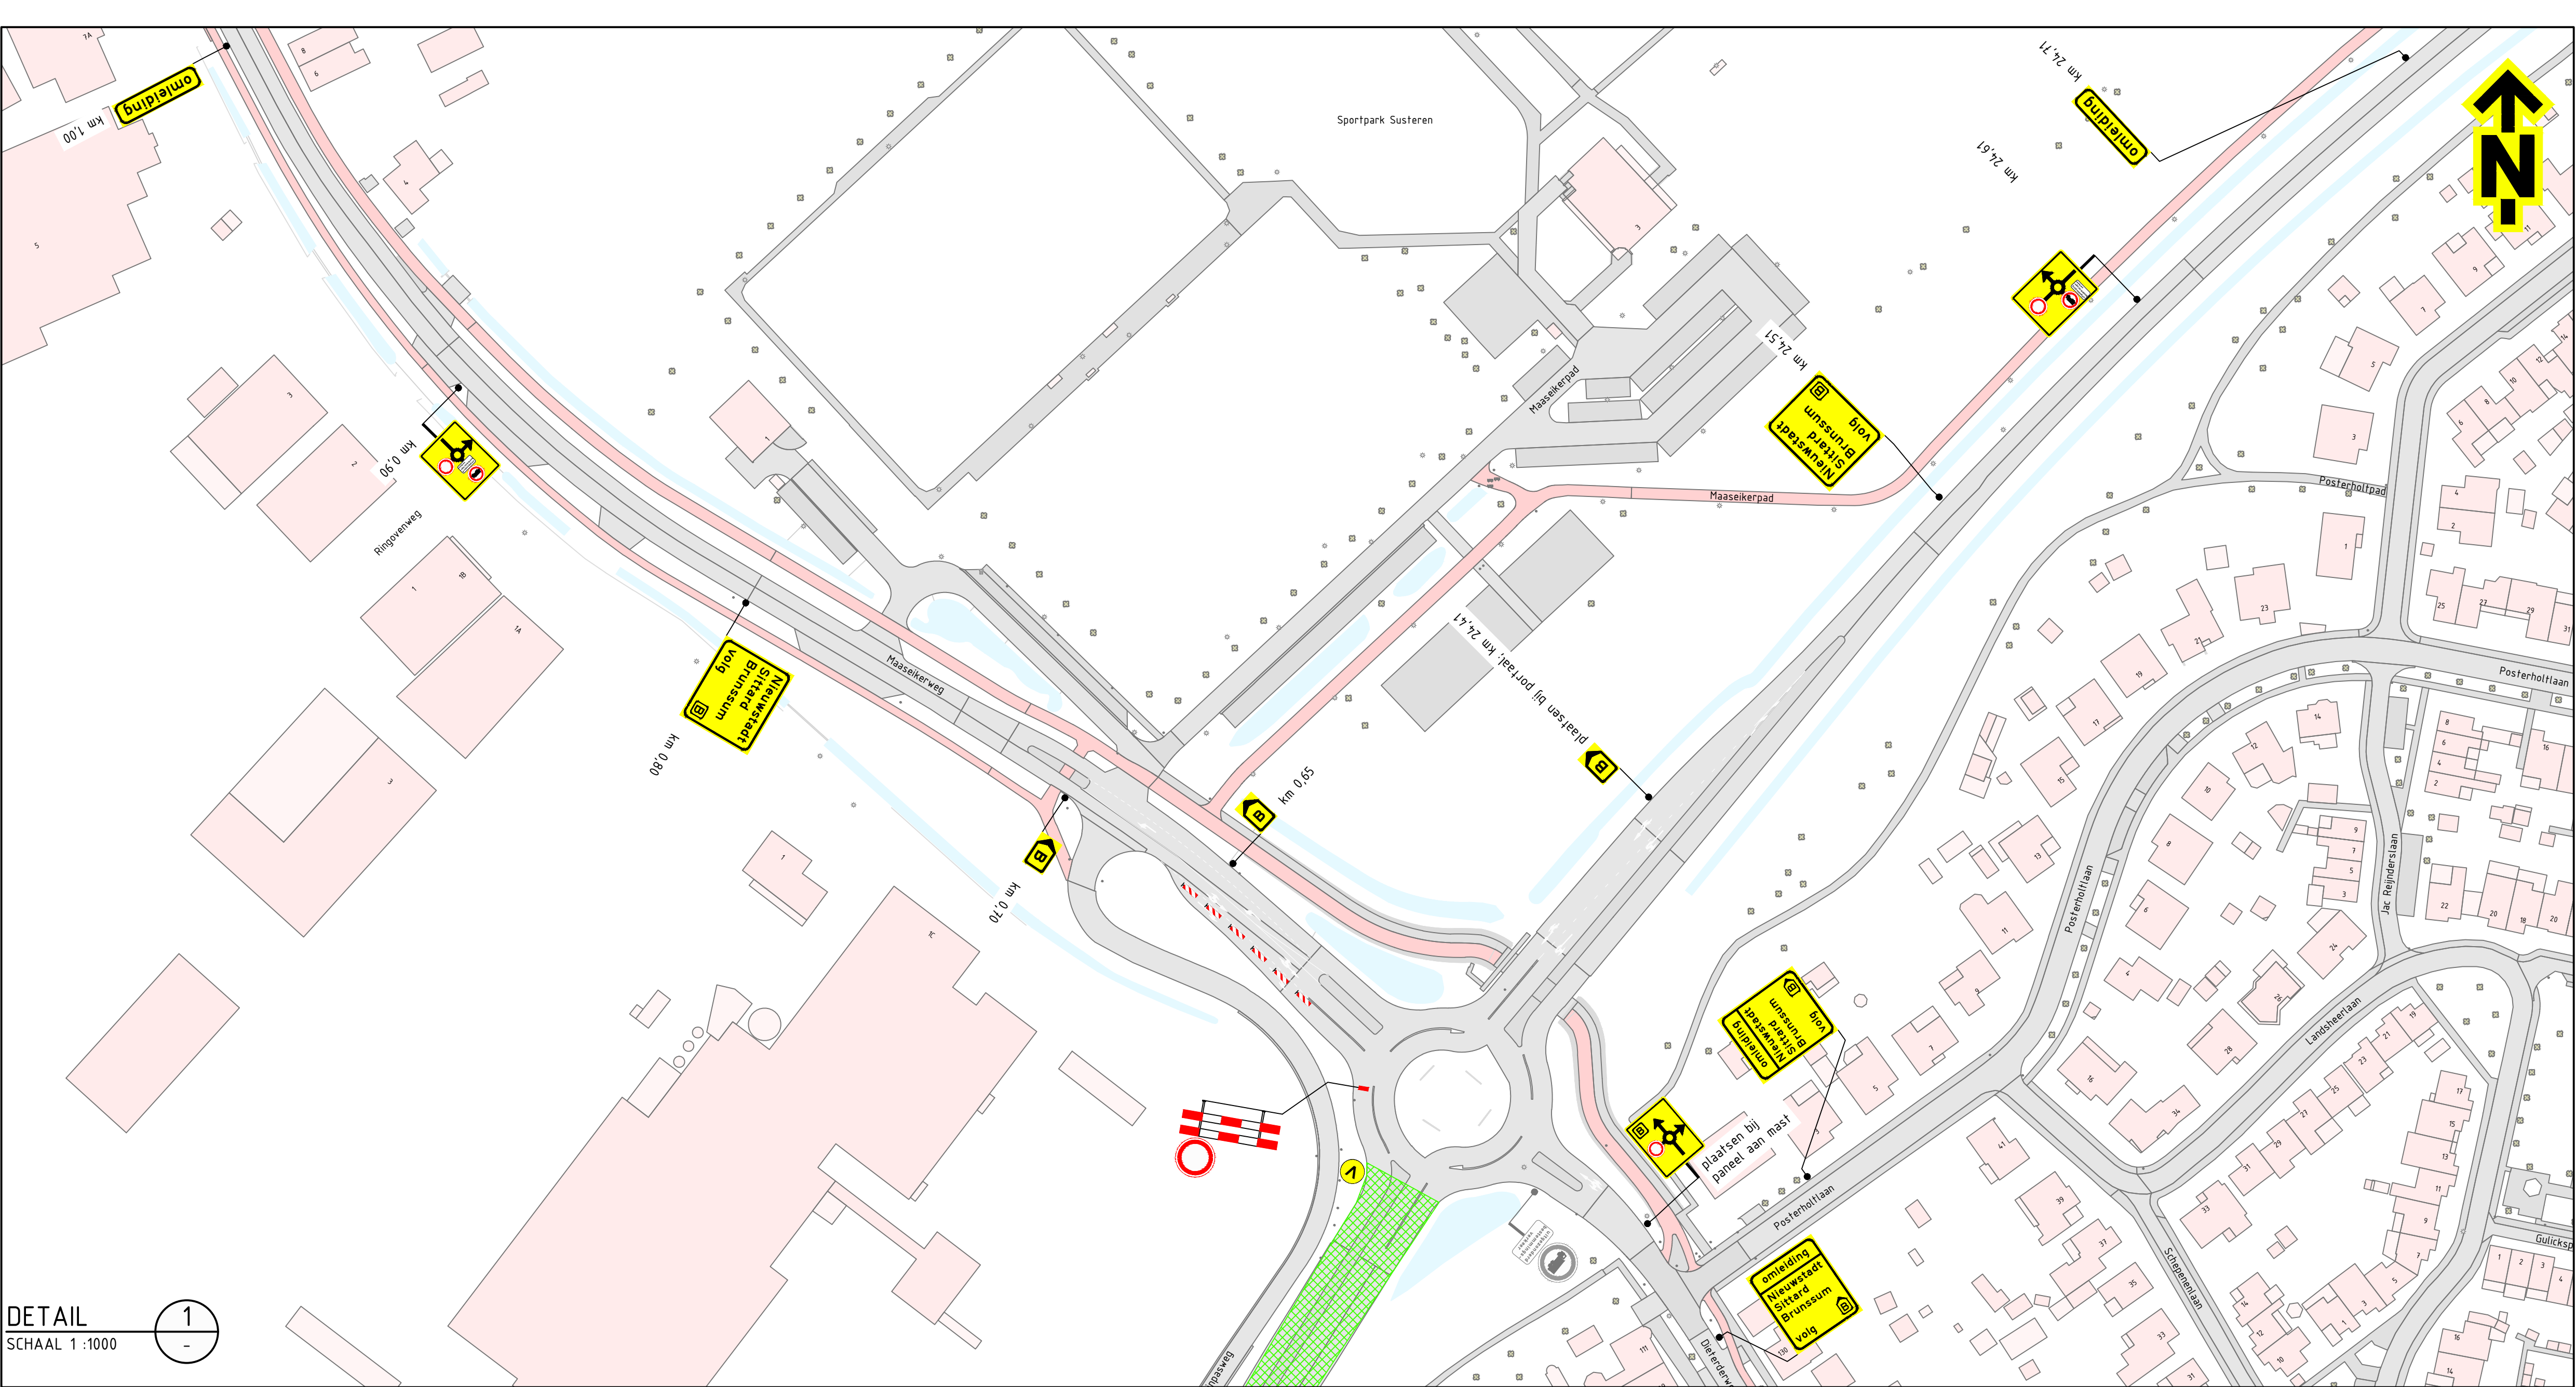


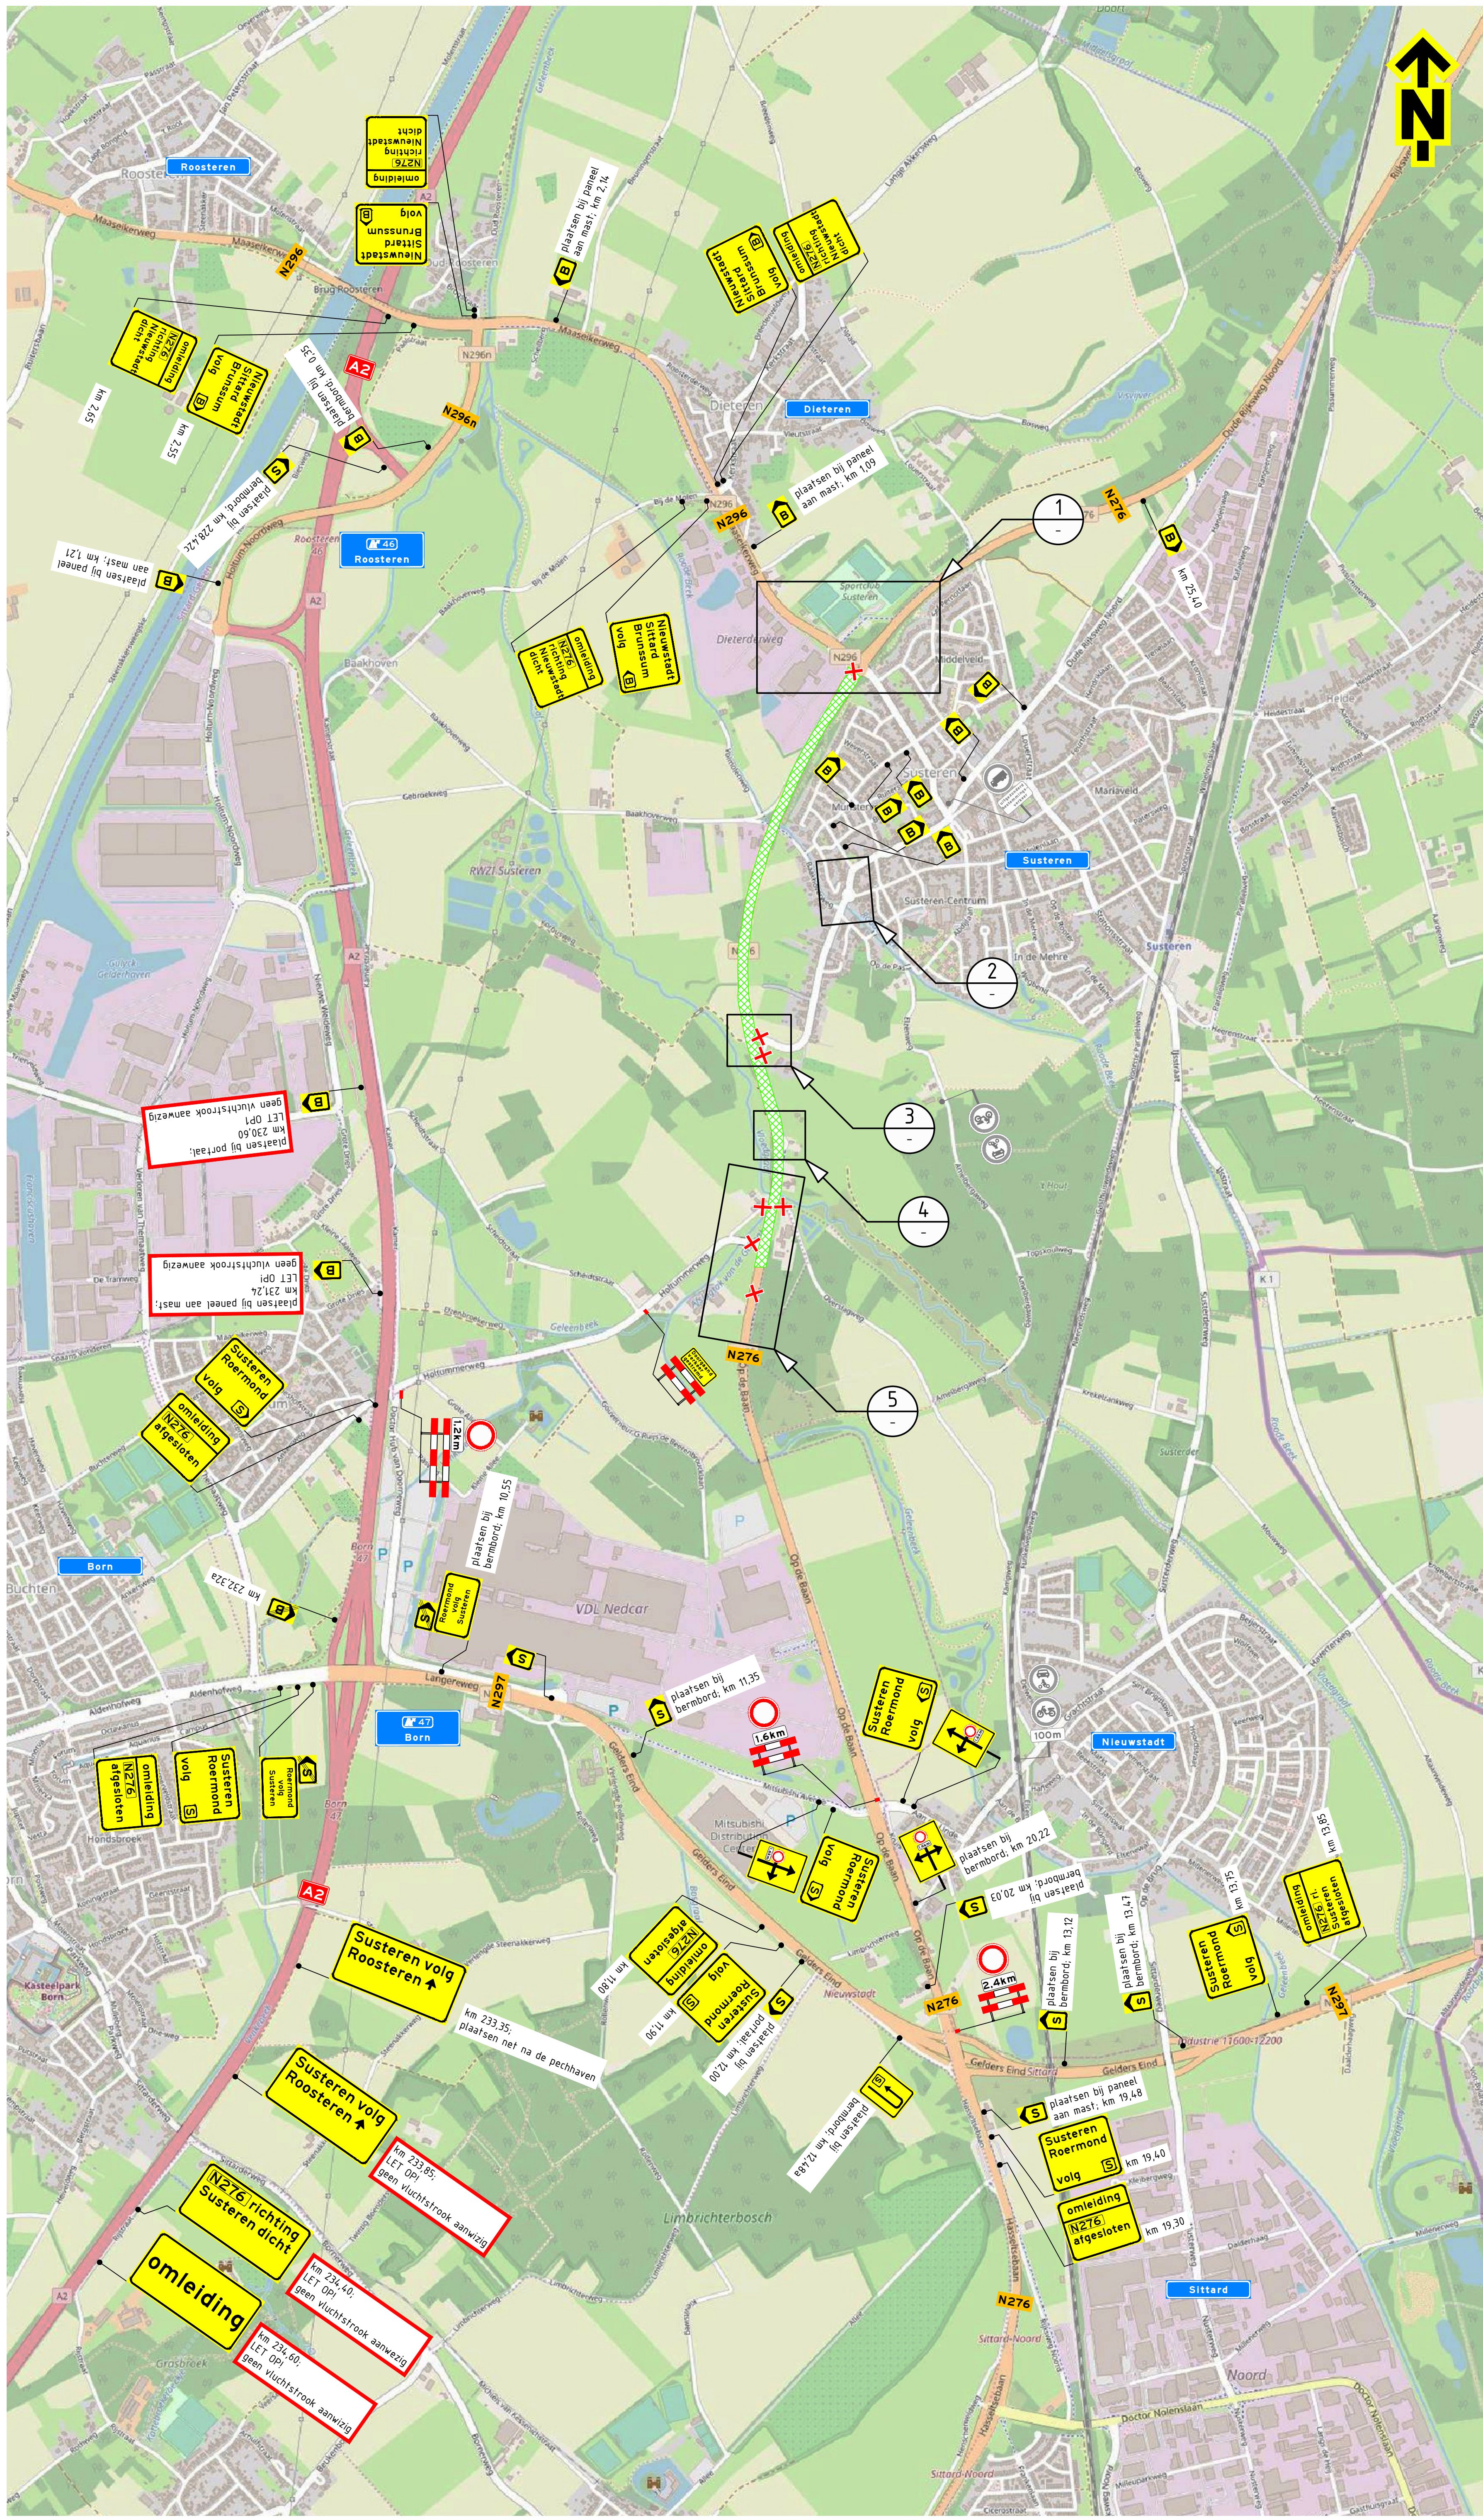

Opmerkingen			
- afplakken/afkruisen conflicterende bebording			
- definitieve routenummers in overleg met wegbeheerder			
- de locatie van bebording is indicatief, de exacte locatie wordt in het werk bepaald			
Afwijkingen			
- letterhoogte van de tekstdorren kan afwijken van de CROW-richtlijnen in verband met onze standaard bordformaten en/of ruimtegebrek voor plaatsing			
- De breedte van het bromfietsspad voldoet niet aan de minimums volgens de CROW-richtlijn 90b			
Verklaring			
	werkruimte		aanwezige bebording
	afplakken aanwezige bebording		afsluiting
	tijdelijke verharding (door zorg van hoofdaannemer)		vooraankondigingsbord plaatsen twee weken voor aanvang van de werkzaamheden
	deze weg afsluiten		deze weg afsluiten
Versie: 0.3 beschrijving Diverse aanpassingen			
21-06-25 versie: ASH versie: ESC in controle Vrijgegeven			
Versie: 0.2 beschrijving Diverse aanpassingen			
21-06-25 versie: ASH versie: ESC in controle Vrijgegeven			
Versie: 0.1 beschrijving Concept			
02-06-25 versie: ESS versie: HVS in controle Vrijgegeven			
TSNedK			
KWS			
KWS asfalt N276 Susteren			
Verkeersmaatregelen N276 hmp 22,3 - 24,3			
110-025			
PR09725-01A01-0.3			
Blad 1 van 1			