



Principe detail Lobstuw en dwarsdoorsnede a-water

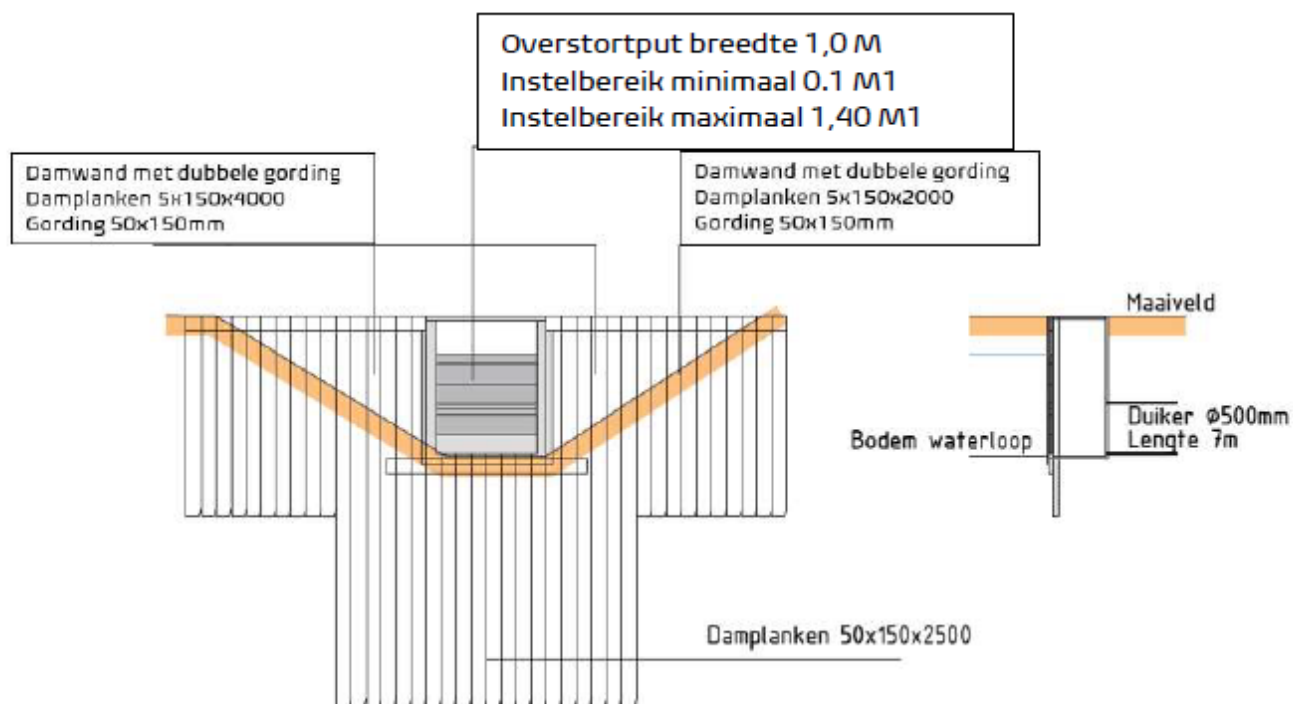

Lobstuw principe detail

Schaal 1:50

Dwarsdoorsnede watergang:

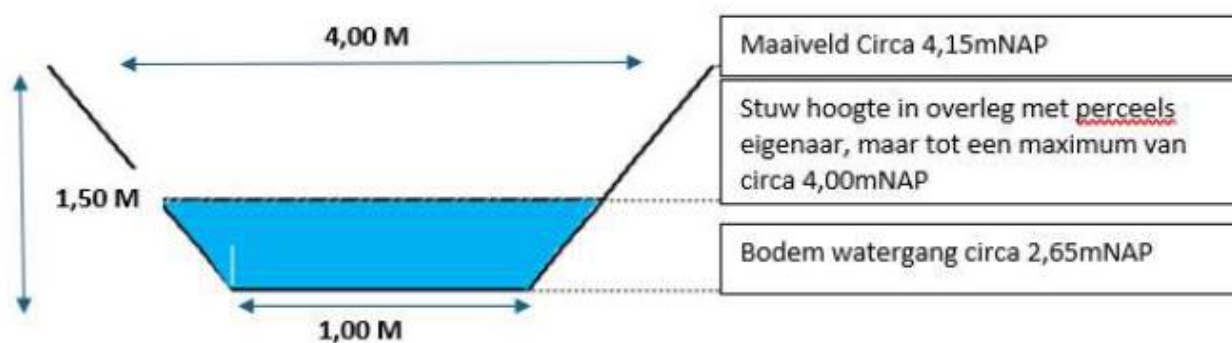

Tekening nummer: 0652906582-C