



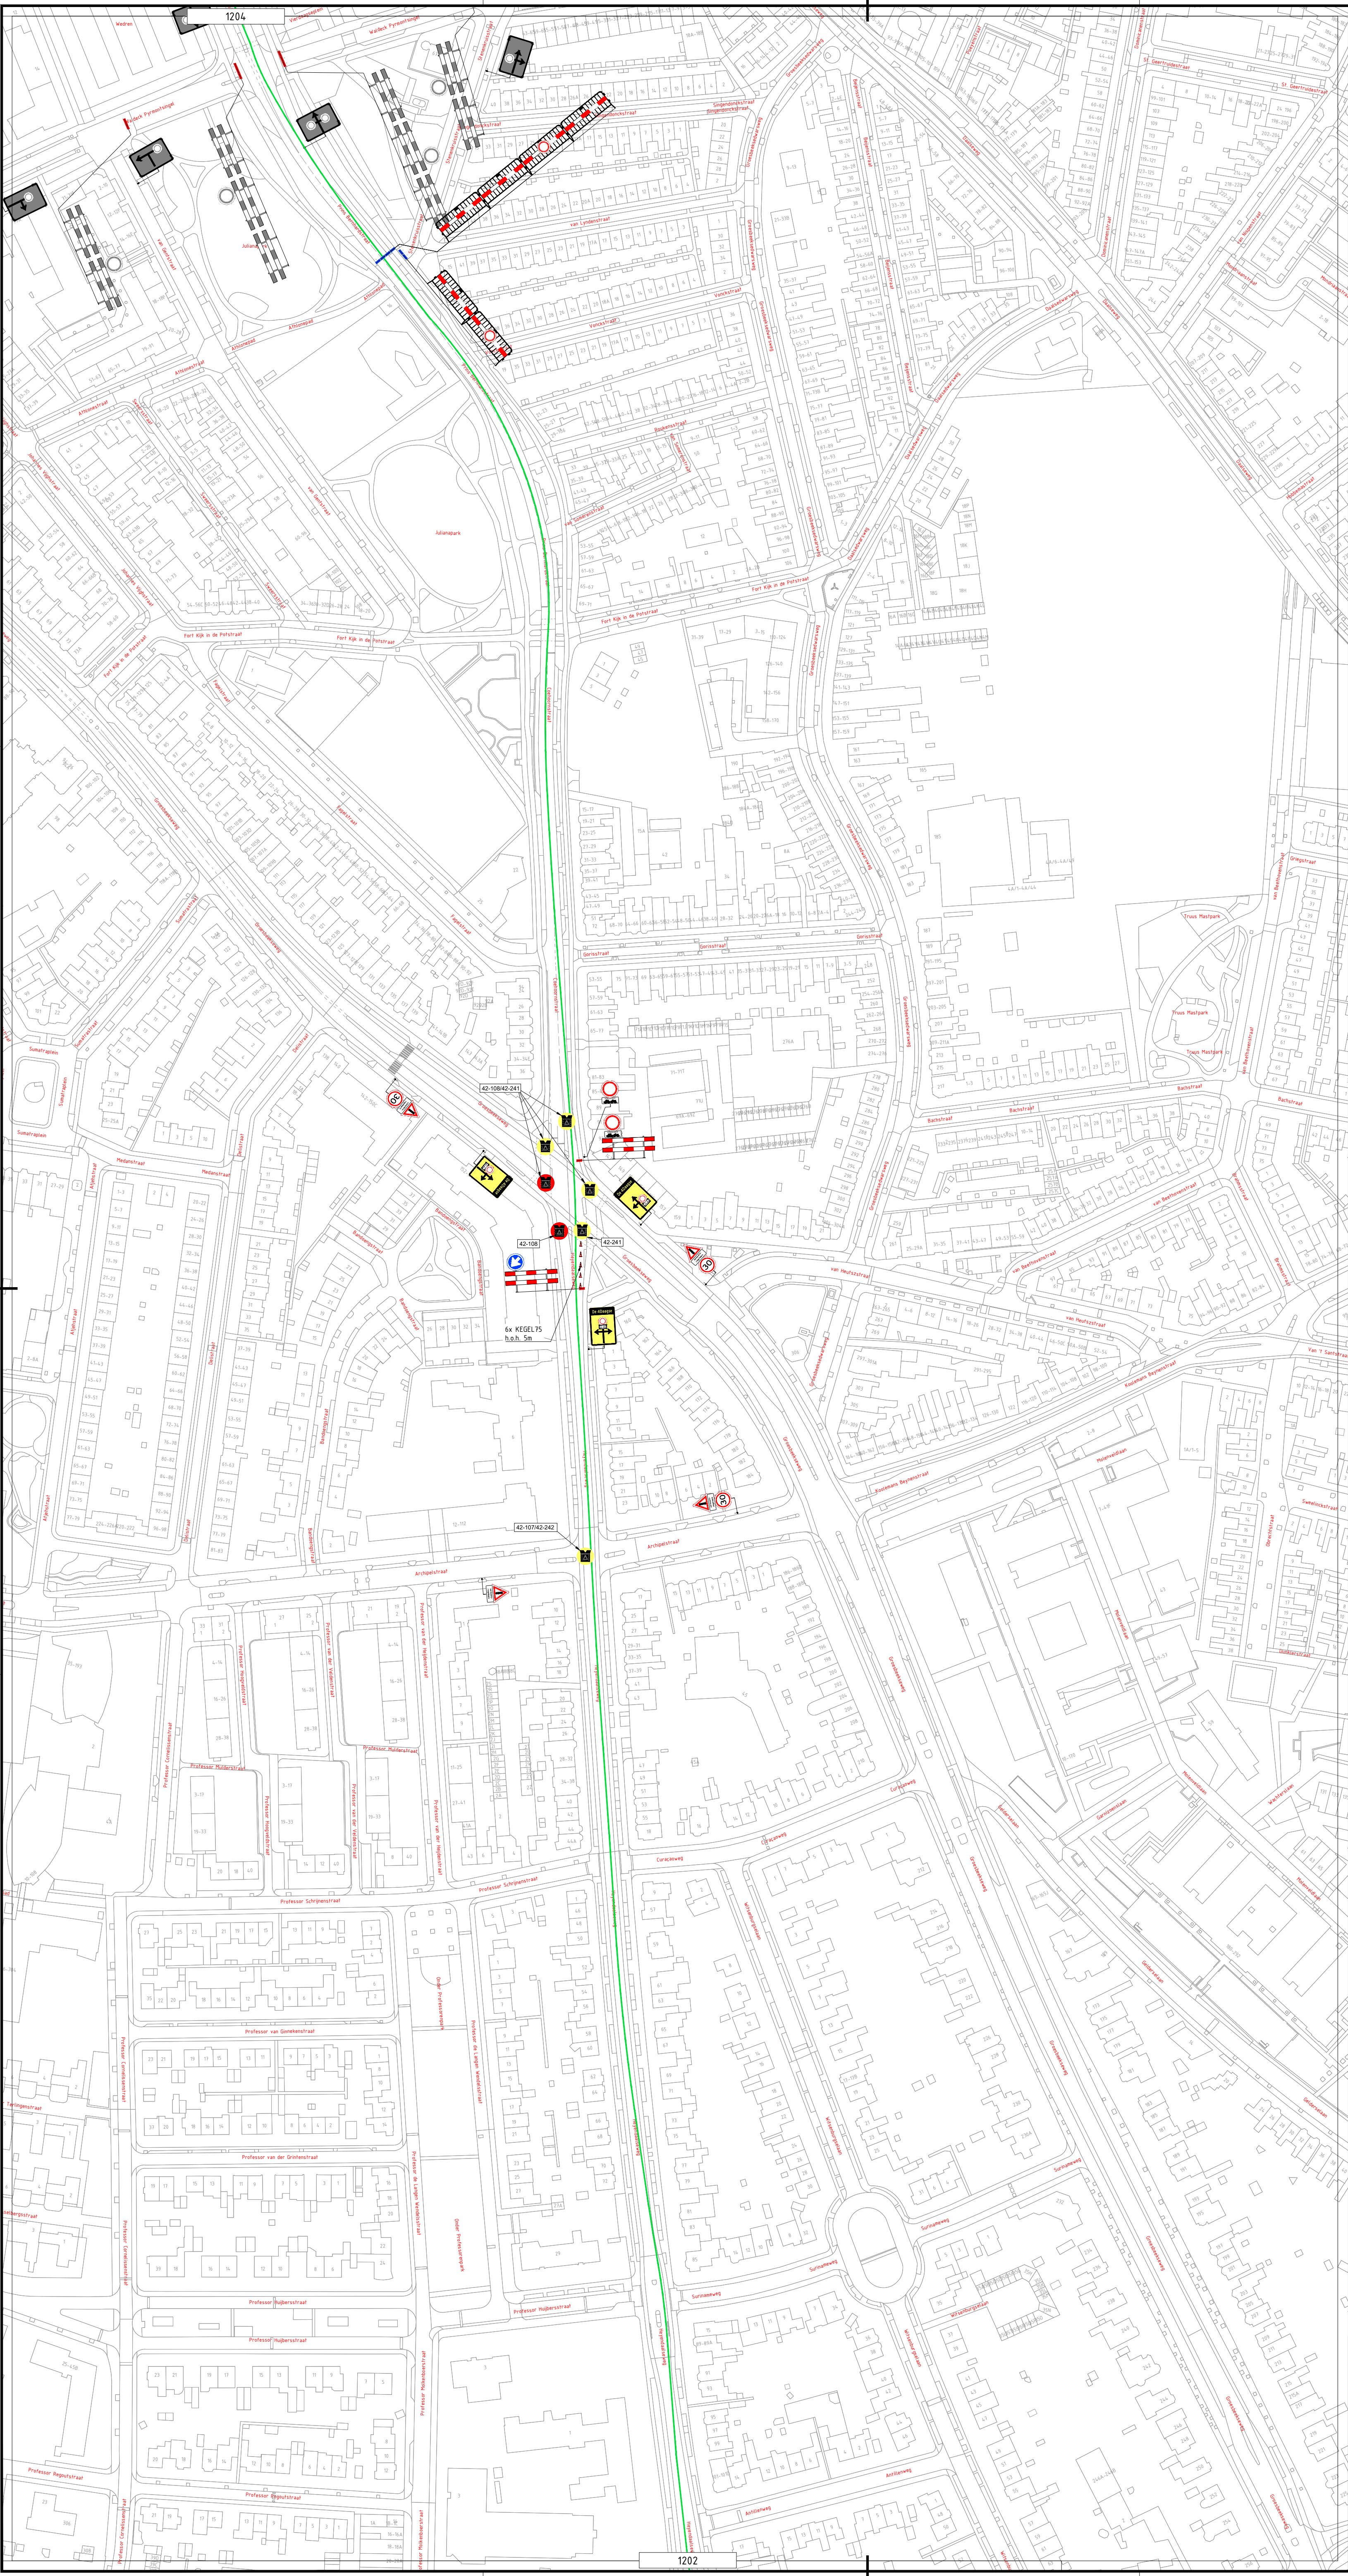






- Gemeentegrens
- Route 30 Km
- Route 40 Km
- Route 40 Km Militair
- Route 50 Km
- Verkeersregelaar
- Evenementenregelaar
- Hekwacht


|                       |                  |   |                      |                              |
|-----------------------|------------------|---|----------------------|------------------------------|
| 4                     | 18-06-2025       |   |                      | CONCEPT                      |
| Versie:               | Datum:           | Getekend:   | Vrijgegeven:         | Omschrijving / Status:       |
|                       |                  |   | REGIOVESTING<br>ELST |                              |
| Project:              |                  | Nijmeegse 4-daagse<br>Dag 1   |                      |                              |
| Onderdeel:            |                  | Gemeente Nijmegen   |                      |                              |
| Boss nr.:             | #                | Schaal:   | 1:1500               | Formaat: A1                  |
| Documenttype:         | Beoordelingsplan | Blad:   | 1 van 1              | Tekening nr. 25.27.0009-1203 |
| Aanvullende gegevens: |                  | - Certificerende bevoegdheid afplakken/afruisen<br>- De locatie van de bevoegdheid is indicatief, exacte locatie wordt in het werk bepaald<br>- Afzetten en ontladen conform regeling CROW 96a |                      |                              |

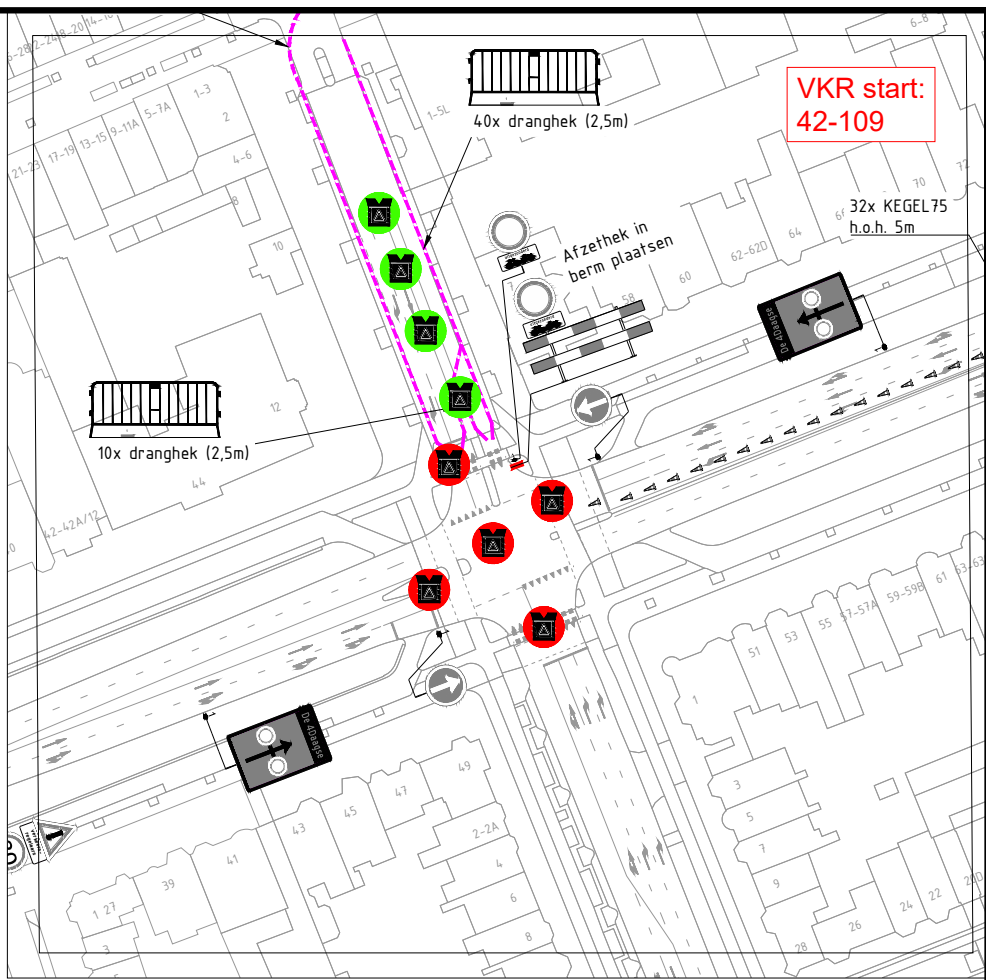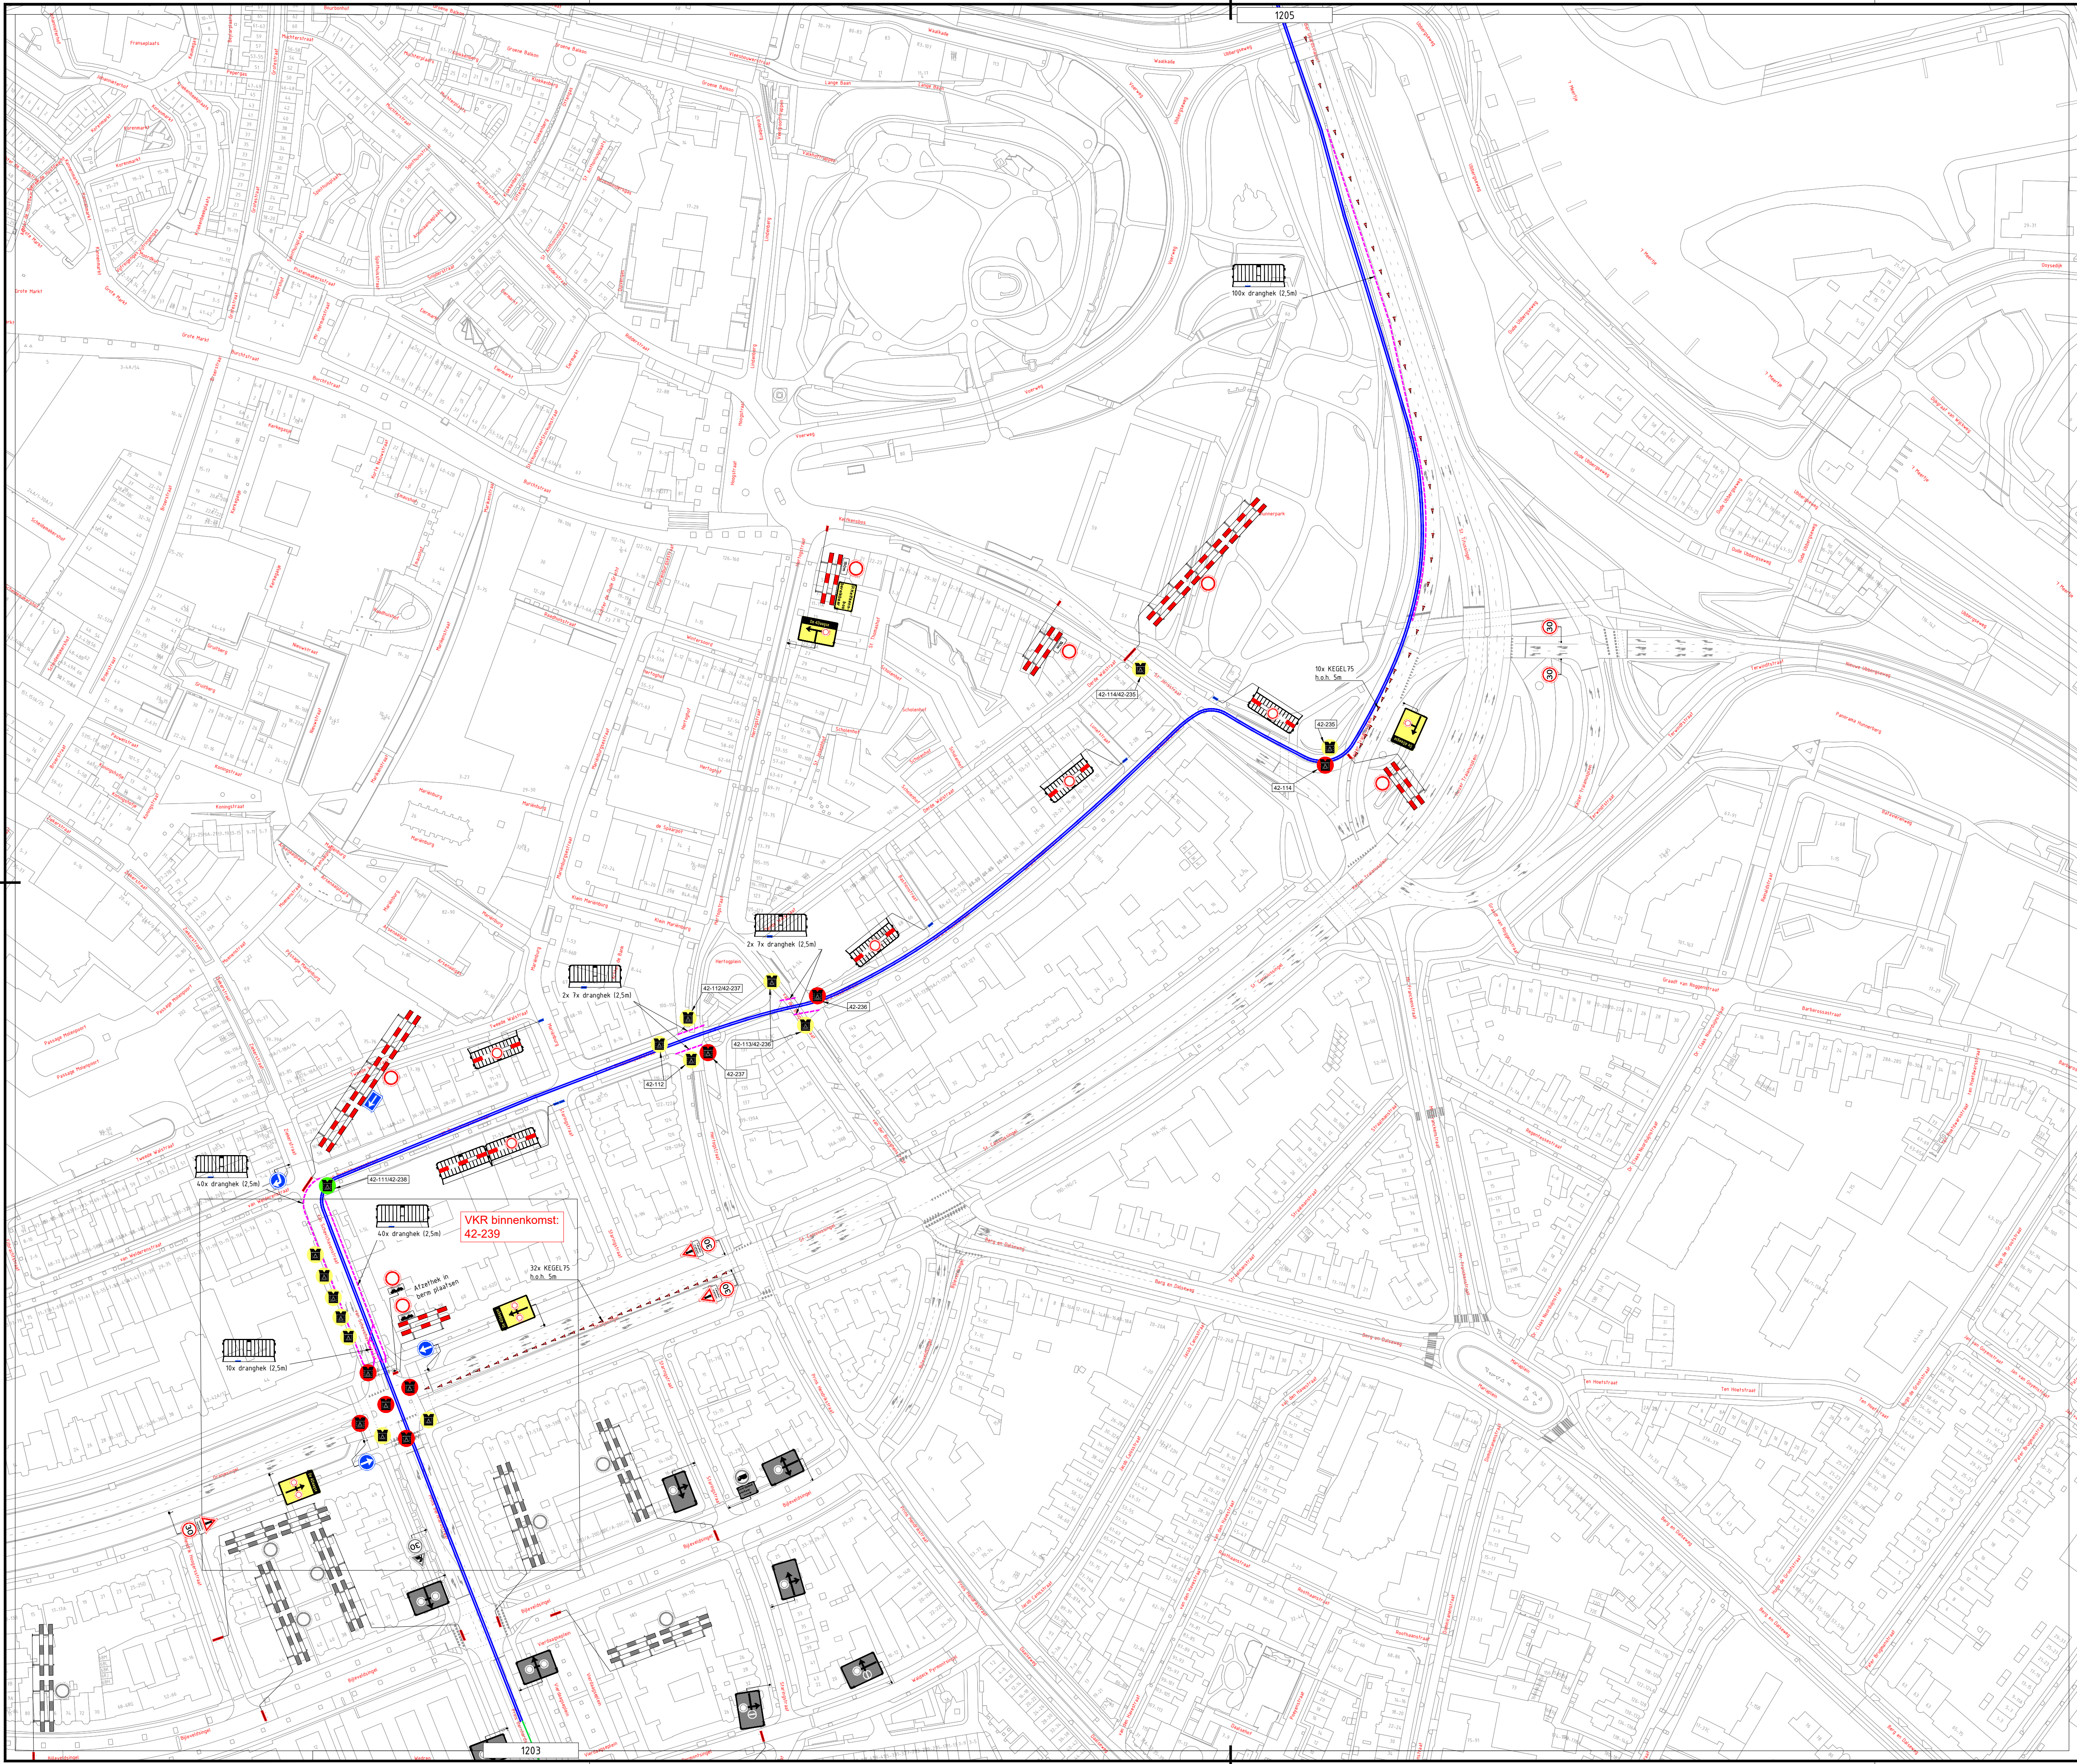

- |  |                      |  |                     |
|--|----------------------|--|---------------------|
|  | Gemeentegrens        |  | Verkeersregelaar    |
|  | Route 30 Km          |  | Evenementenregelaar |
|  | Route 40 Km          |  | Hekwacht            |
|  | Route 40 Km Militair |  |                     |
|  | Route 50 Km          |  |                     |

|                                          |                  |                                                                                       |                        |
|------------------------------------------|------------------|---------------------------------------------------------------------------------------|------------------------|
| 4                                        | 18-06-2025       |                                                                                       | CONCEPT                |
| Versie:                                  | Datum:           | Getekend:                                                                             | Omschrijving / Status: |
| REGIOVESTIGING ELST                      |                  |                                                                                       |                        |
| <b>BUKO</b> INFRASTRUCTUUR               |                  |                                                                                       |                        |
| Project: Nijmeegse 4-daagse Dag 1        |                  |                                                                                       |                        |
| Onderdeel: Gemeente Nijmegen             |                  |                                                                                       |                        |
| Boss nr.:                                | #                | Schaal:                                                                               | 1:1500                 |
| Documenttype:                            | Beoordelingsplan | Blad:                                                                                 | 1 van 1                |
| Formaat: A1                              |                  | Tekening nr. 25.27.0009-1204                                                          |                        |
| Aanvullende gegevens:                    |                  | - Conflicterende bebouwing afplakken/afruilen                                         |                        |
| BRL9101                                  |                  | - De locatie van de bebouwing is indicatief, exacte locatie wordt in het werk bepaald |                        |
| Cetivir, NOK, 2022-389.BRL, 9101-10284.2 |                  | - Afmetingen en omtrekken conform regeling CROW 984b                                  |                        |




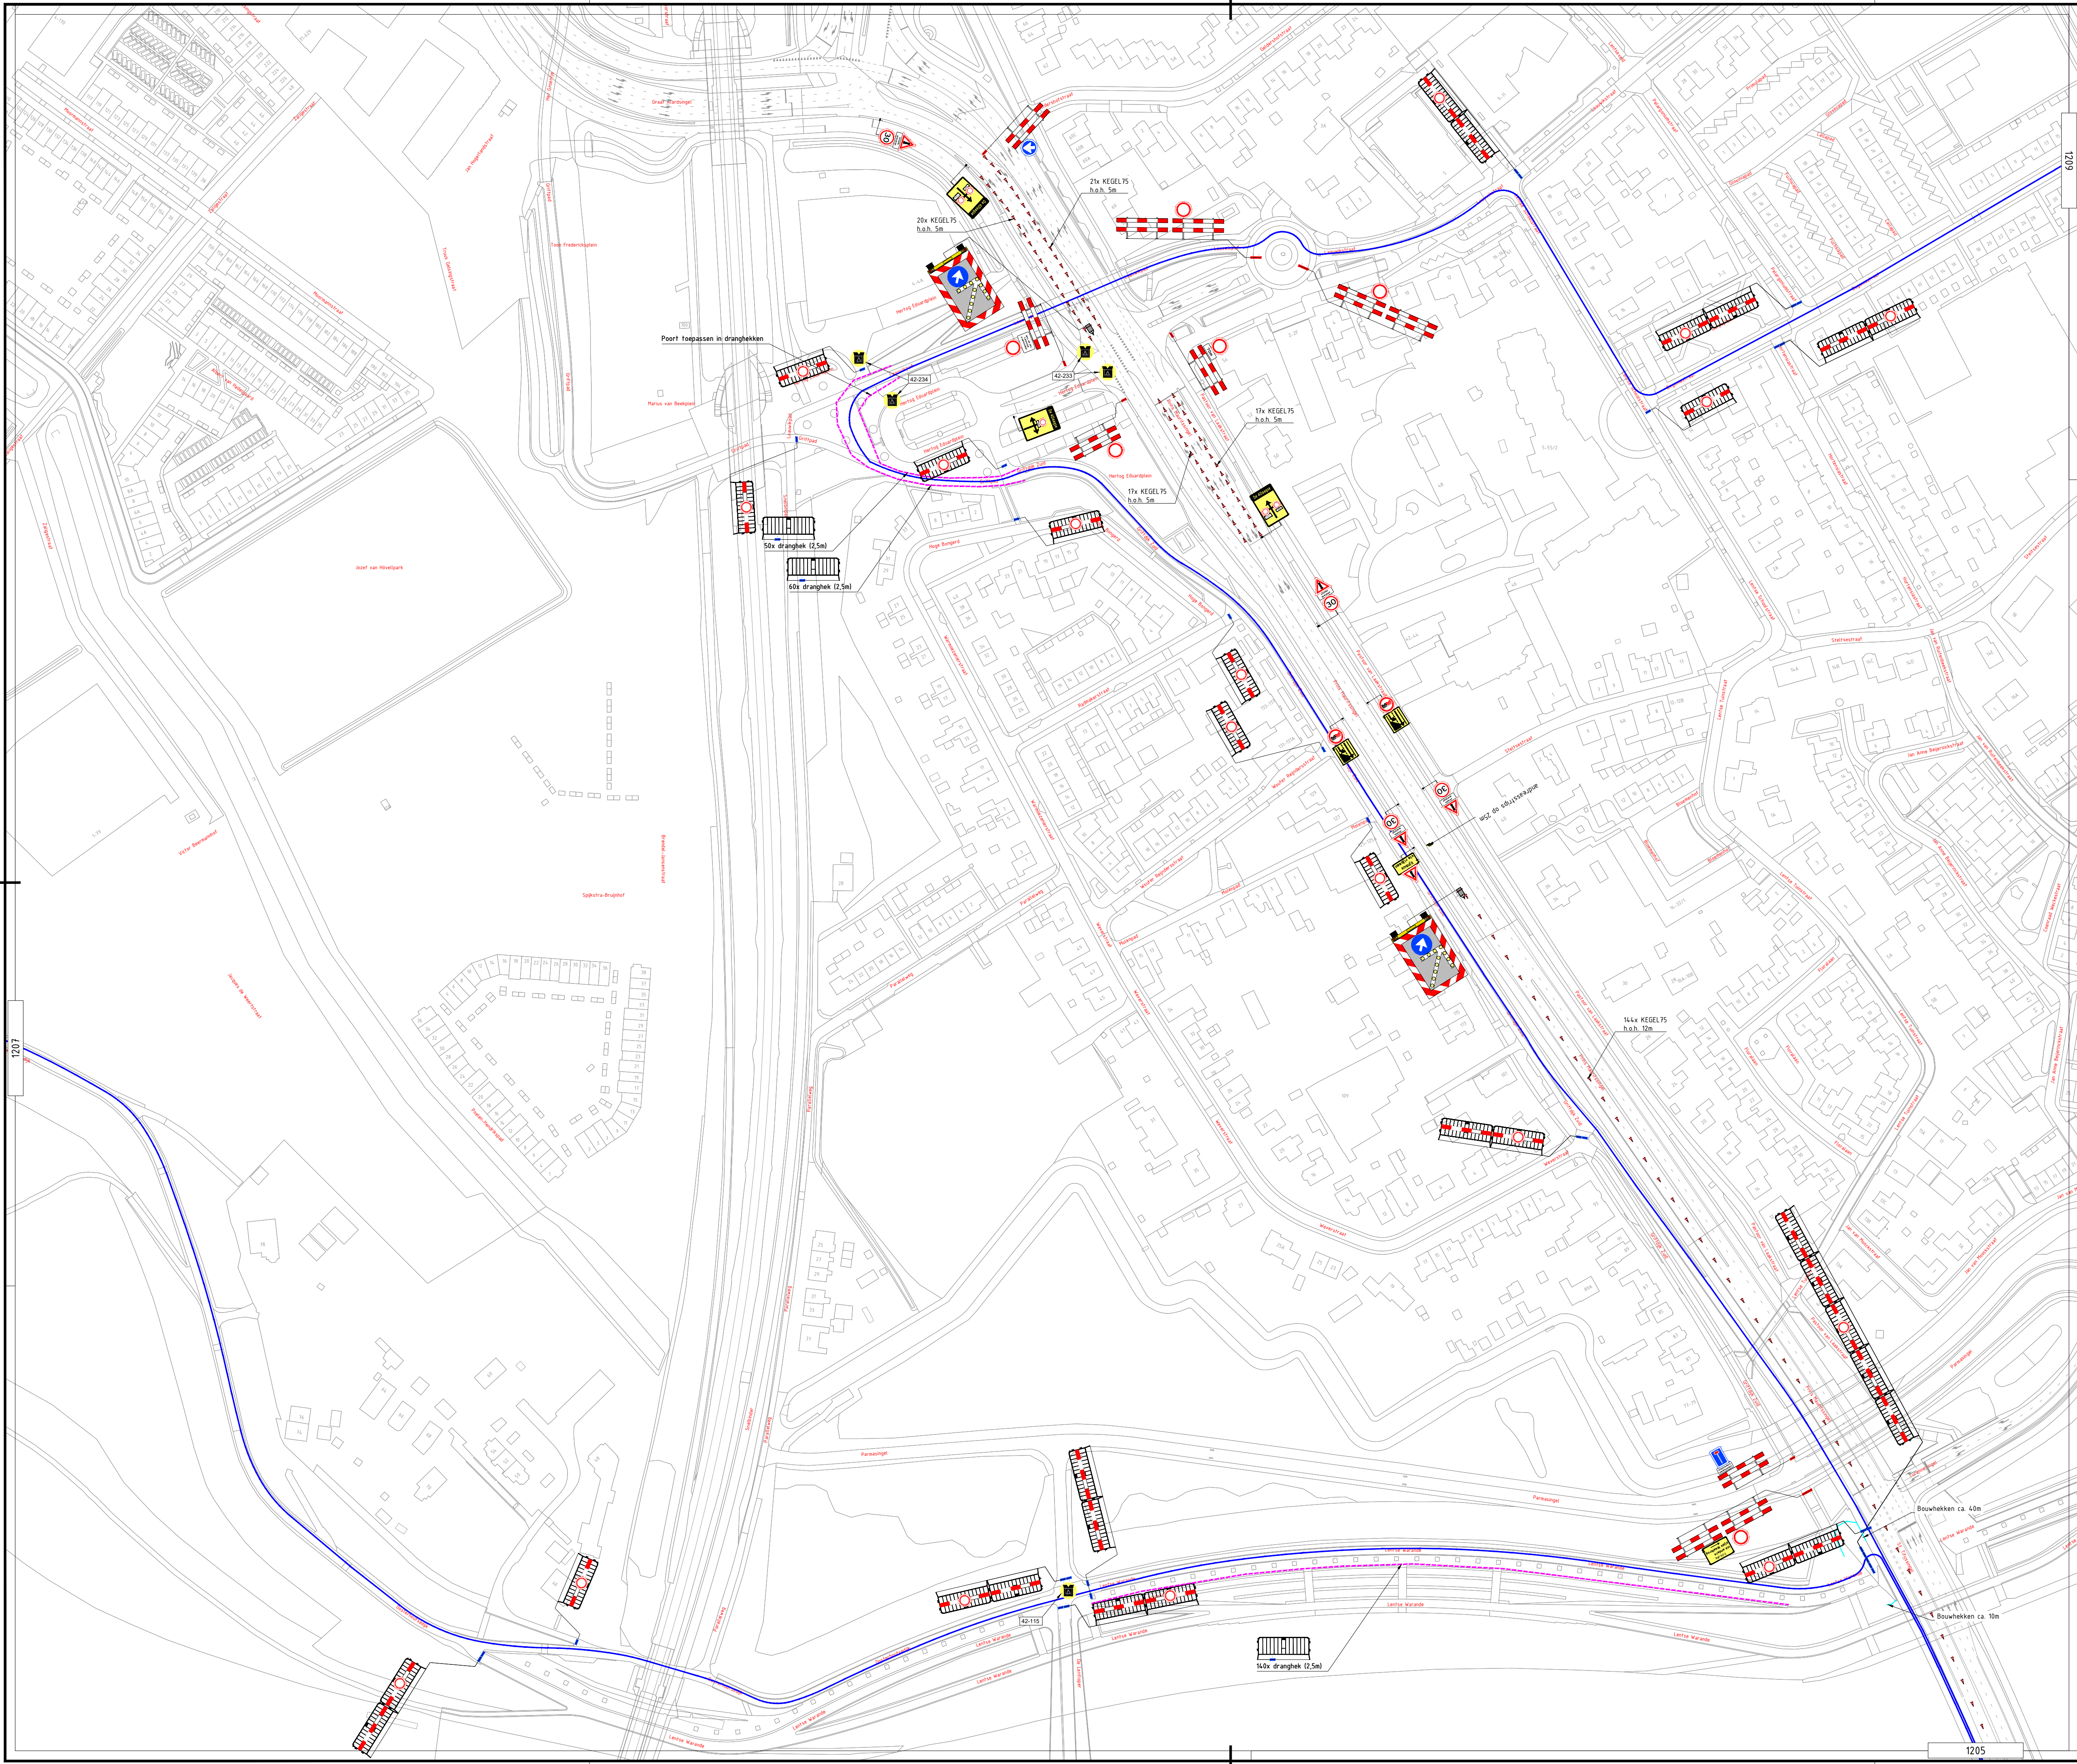

- |  |                      |  |                     |
|--|----------------------|--|---------------------|
|  | Gemeentegrens        |  | Verkeersregelaar    |
|  | Route 30 Km          |  | Evenementenregelaar |
|  | Route 40 Km          |  | Hekwacht            |
|  | Route 40 Km Militair |  |                     |
|  | Route 50 Km          |  |                     |


|                                      |               |                                                                                     |                     |                              |
|--------------------------------------|---------------|-------------------------------------------------------------------------------------|---------------------|------------------------------|
| 4                                    | 18-06-2025    |                                                                                     |                     | CONCEPT                      |
| Versie:                              | Datum:        | Getekend:                                                                           | Vrijgegeven:        | Omschrijving / Status:       |
| <b>BUKO. INFRASUPPORT</b>            |               |                                                                                     | REGIOVESTIGING ELST |                              |
| Project: Nijmeegse 4-daagse Dag 1    |               |                                                                                     |                     |                              |
| Onderdeel: Gemeente Nijmegen         |               |                                                                                     |                     |                              |
| Boss nr.:                            | #             | Schaal:                                                                             | 1:1500              | Formaat: A1                  |
| Documenttype:                        | Bebodingsplan | Blad:                                                                               | 1 van 1             | Tekening nr. 25.27.0009-1206 |
| Aanvullende gegevens:                |               | Conflictterende bebodding aftekenen/afzetten                                        |                     |                              |
| BRL9101                              |               | De locatie van de bebodding is indicatief, exacte locatie wordt in het werk bepaald |                     |                              |
| Centur, NOK, 2022-389.BRL9101.H264.2 |               | Afbetalingen en ontzettingen conform regeling CROW 96a/b                            |                     |                              |



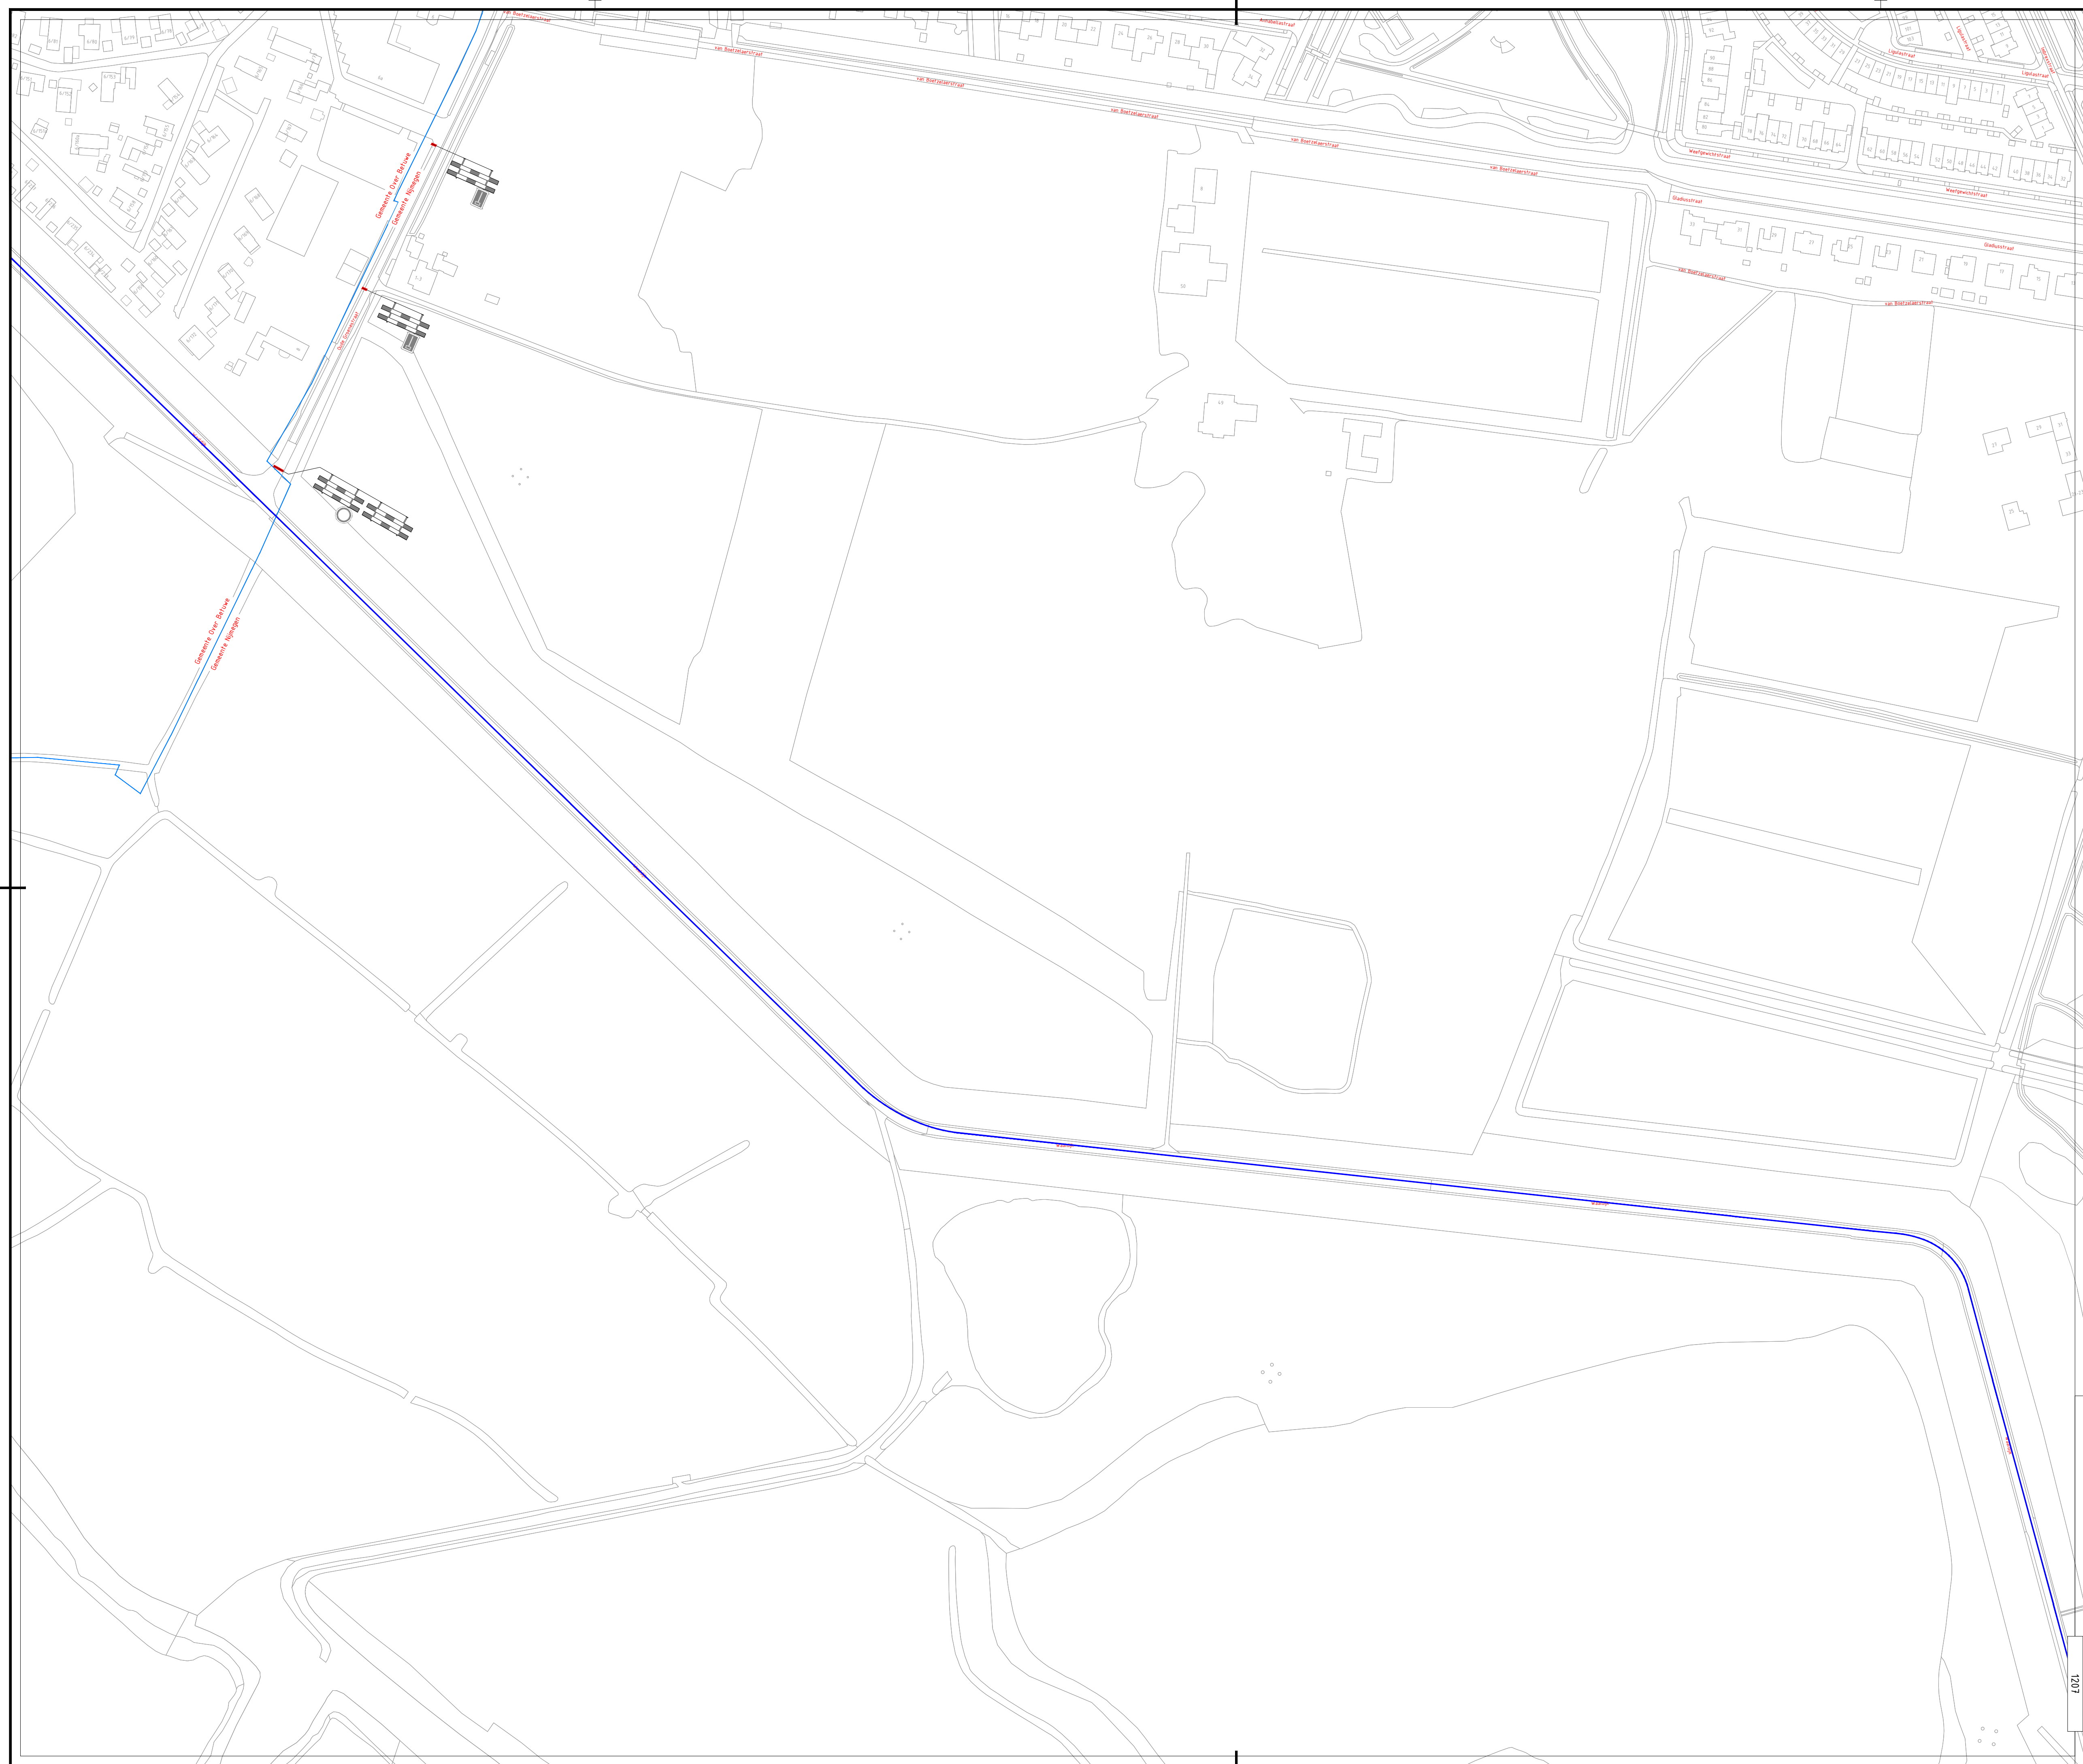

|                                                                                       |                      |                                                                                       |                     |
|---------------------------------------------------------------------------------------|----------------------|---------------------------------------------------------------------------------------|---------------------|
|  | Gemeentegrens        |  | Verkeersregelaar    |
|  | Route 30 Km          |  | Evenementenregelaar |
|  | Route 40 Km          |  | Hekwacht            |
|  | Route 40 Km Militair |                                                                                       |                     |
|  | Route 50 Km          |                                                                                       |                     |

|                                                                                       |                 |           |                                                                                       |                              |
|---------------------------------------------------------------------------------------|-----------------|-----------|---------------------------------------------------------------------------------------|------------------------------|
| 4                                                                                     | 18-06-2025      |           | CONCEPT                                                                               |                              |
| Version:                                                                              | Datum:          | Getekend: | Vrijgegeven:                                                                          | Omschrijving / Status:       |
|  |                 |           |  |                              |
| Project: Nijmeegse 4-daagse Dag 1                                                     |                 |           |  |                              |
| Onderdeel: Gemeente Nijmegen                                                          |                 |           |                                                                                       |                              |
|  |                 |           |                                                                                       |                              |
| Bess nr.:                                                                             | #               | Schaal:   | 1:1500                                                                                | Formaat: A1                  |
| Documenttype:                                                                         | Beoordringsplan | Blad:     | 1 van 1                                                                               | Tekening nr. 25.27.0009-1208 |

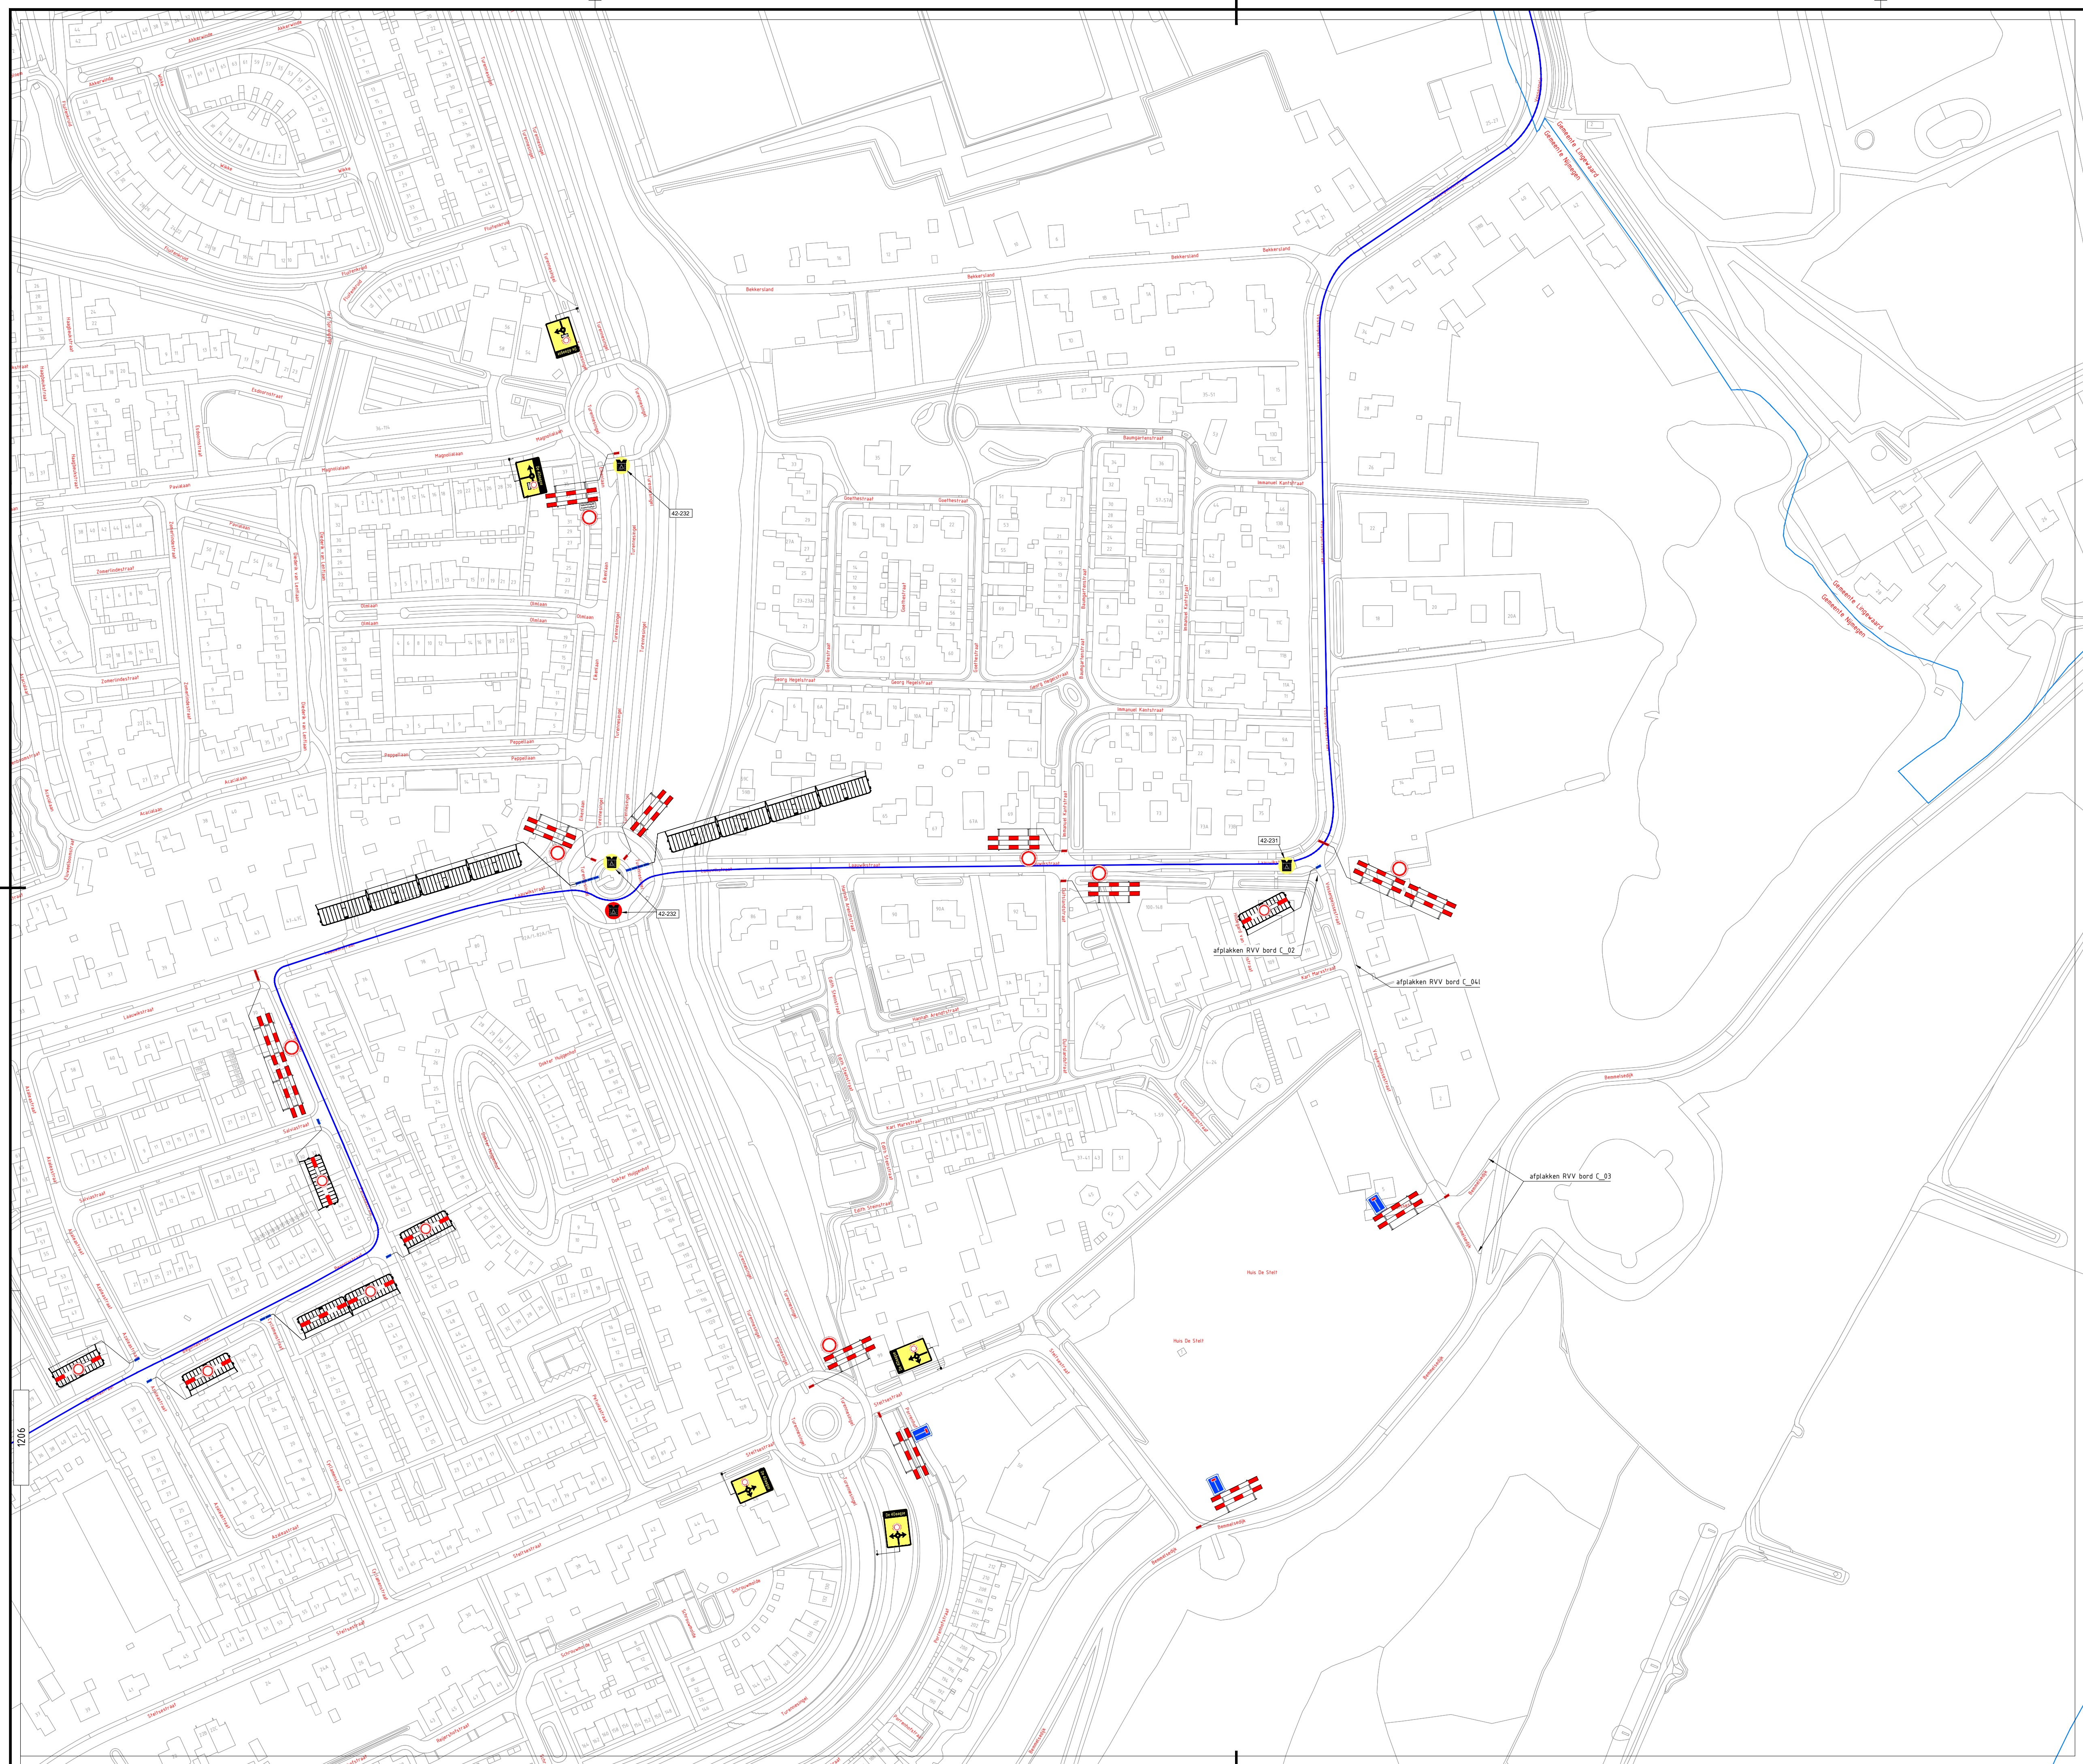

|                                                                                       |                      |                                                                                       |                     |
|---------------------------------------------------------------------------------------|----------------------|---------------------------------------------------------------------------------------|---------------------|
|  | Gemeentegrens        |  | Verkeersregelaar    |
|  | Route 30 Km          |  | Evenementenregelaar |
|  | Route 40 Km          |  | Hekwacht            |
|  | Route 40 Km Militair |                                                                                       |                     |
|  | Route 50 Km          |                                                                                       |                     |

|   |                  |   |                                     |
|---|------------------|---|-------------------------------------|
| 4   | 18-06-2025       |   | CONCEPT                             |
| Varis:   | Datum:           | Getekend:   | Vrijgegeven: Omschrijving / Status: |
|   |                  | <div style="text-align: center;">   </div> |                                     |
| Project:   |                  | <div style="text-align: center;">  </div>                                                                                       |                                     |
| Onderdeel:   |                  |   |                                     |
| Nijmeegse 4-daagse<br>Dag 1   |                  |   |                                     |
|   |                  |   |                                     |
| Boss nr.:   | #                | Schaal:   | 1:1500                              |
| Documenttype:   | Beoordoringsplan | Blad:   | 1 van 1                             |
|   |                  | Formaat:   | A1                                  |
|   |                  | Tekening nr.   | 25.27.0009-1209                     |
|  Aanleverde gegevens:<br>BRL910<br>Getr. ACC. 2022.389.BRL910.10264.2 |                  | • Conflicterende bebouwing afgeplakt/afruisen<br>• De locatie van de bebouwing is in het verlengde van de bestaande bebouwing<br>• Afschalen en ontgraven conform omgevingsverg CROW 95a/b                           |                                     |