

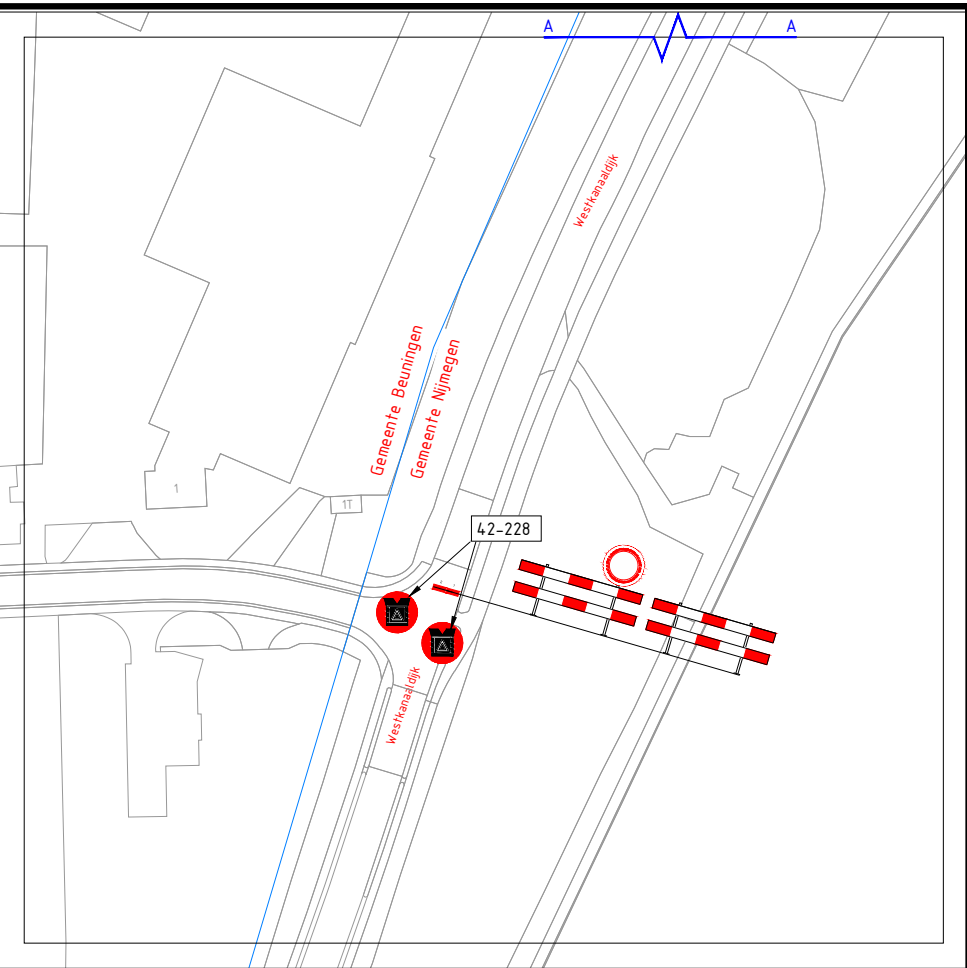
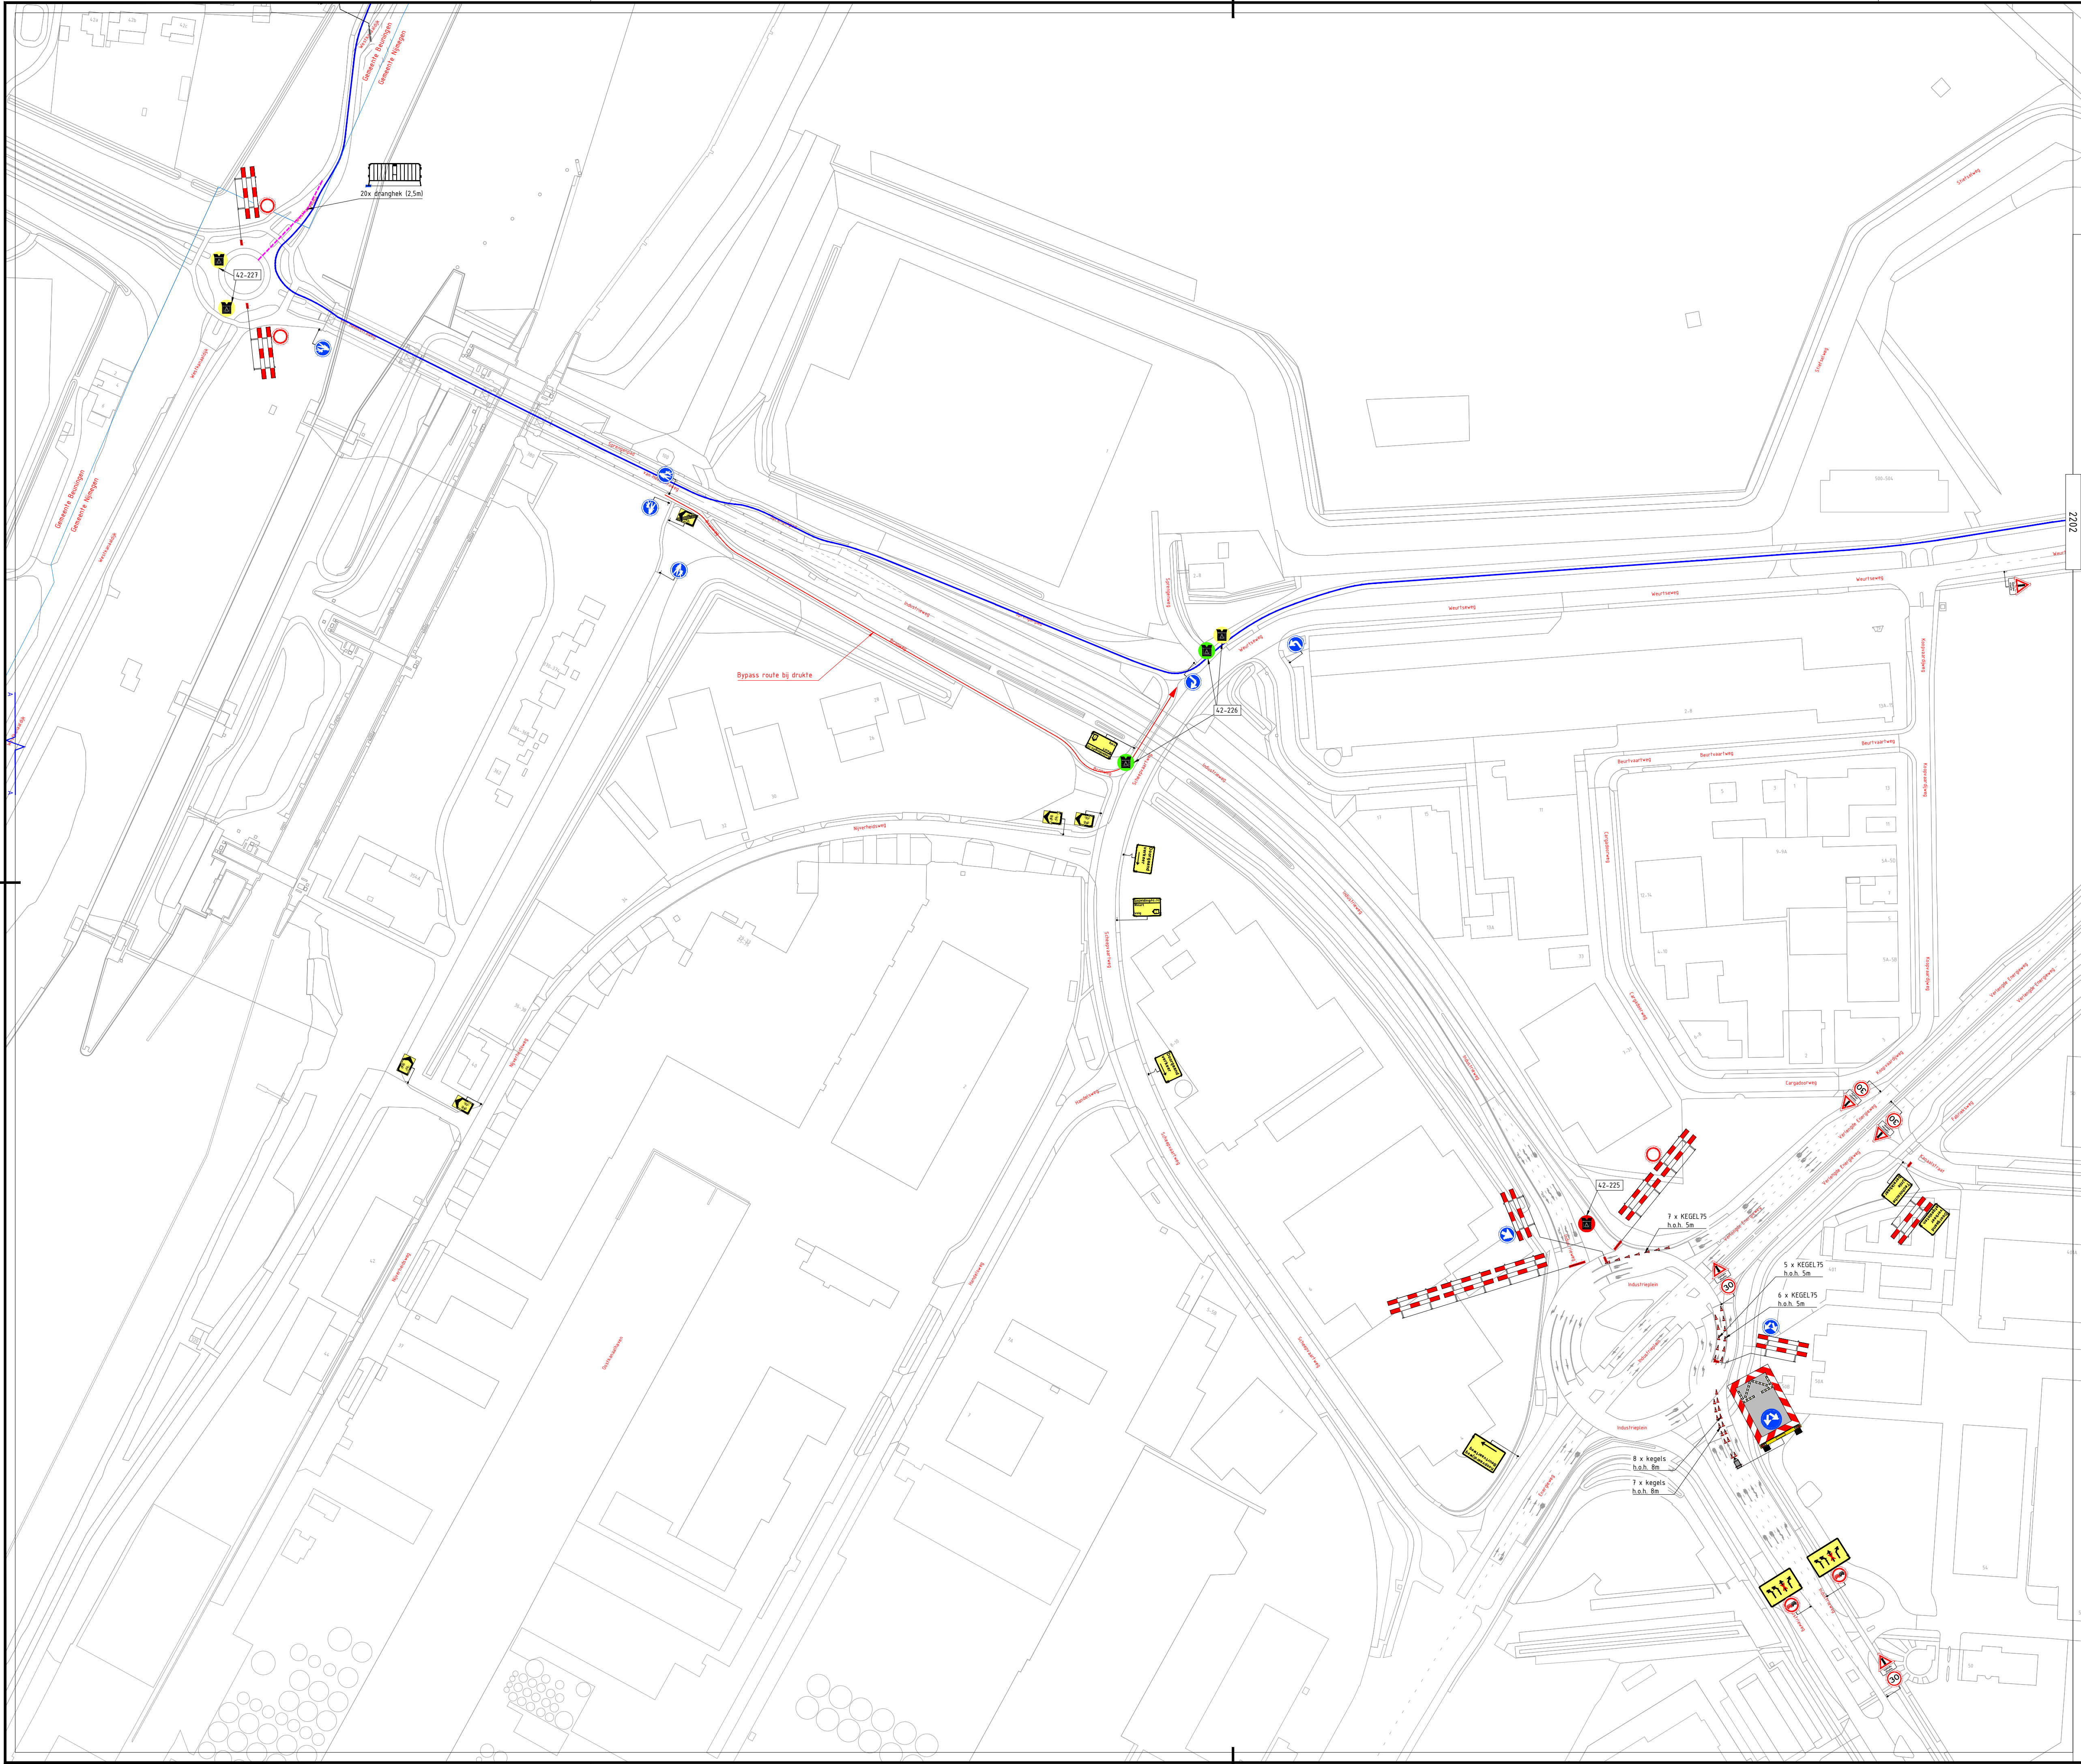


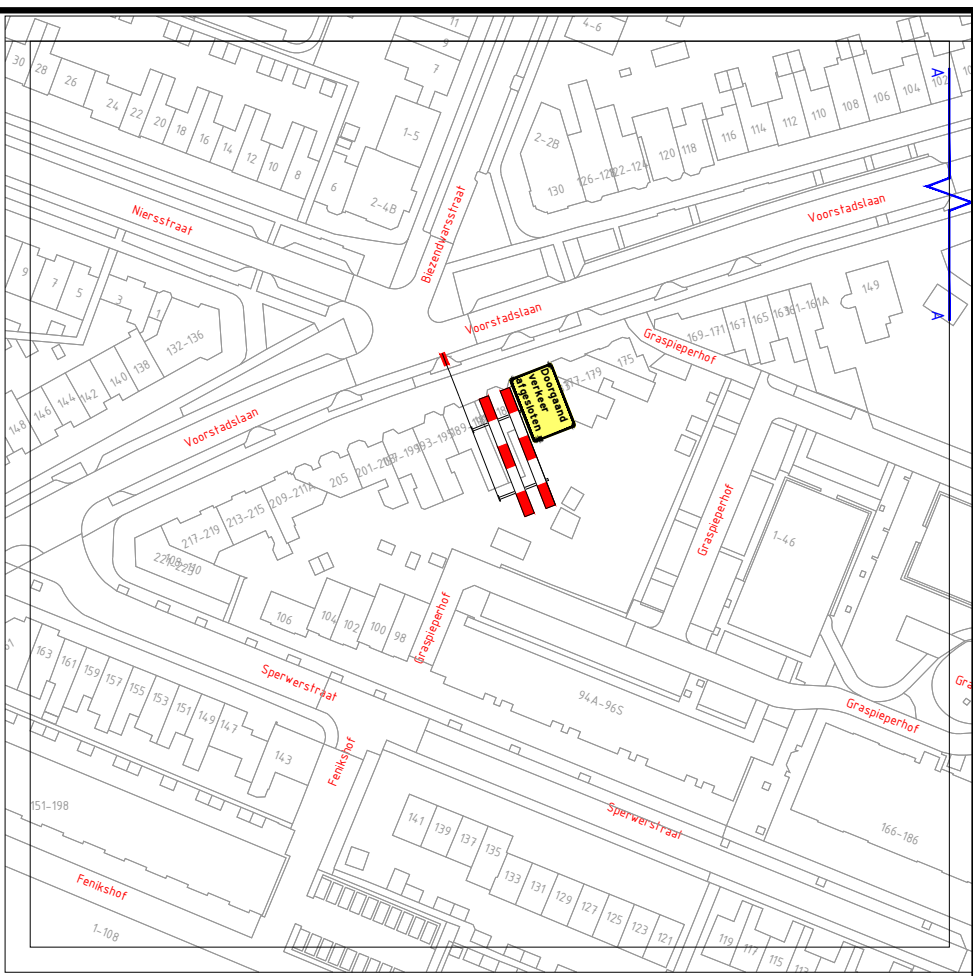


- | | | | |
|--|----------------------|--|---------------------|
| | Gemeentegrens | | Verkeersregelaar |
| | Route 30 Km | | Evenementenregelaar |
| | Route 40 Km | | Hekwacht |
| | Route 40 Km Militair | | |
| | Route 50 Km | | |

5	18-06-2025			CONCEPT
Versie:	Datum:	Getekend:	Vrijgegeven:	Omschrijving / Status:
BUKO. INFRASUPPORT			REGIOVESTIGING ELST	
HIRS advies			DAHUSE	
Project: Nijmeegse 4-daagse Dag 2				
Onderdeel: Gemeente Nijmegen				
Boss nr.:	#	Schaal:	1:1500	Formaat: A1
Documenttype: Beoordelingsplan	Blad:	1	van 1	Tekening nr. 25.27.0009-2201
Aanvullende gegevens: BRL1511 Conform NEN-EN-10753-2:2018 Conform NEN-EN-10753-2:2018 Conform NEN-EN-10753-2:2018				
- Conflicterende bebouwing afgekeurd/afgevoerd - De locatie van de bebouwing is indicatief, exacte locatie wordt in het werk bepaald - Afmetingen en omtrekken conform tekening CROW 964b				

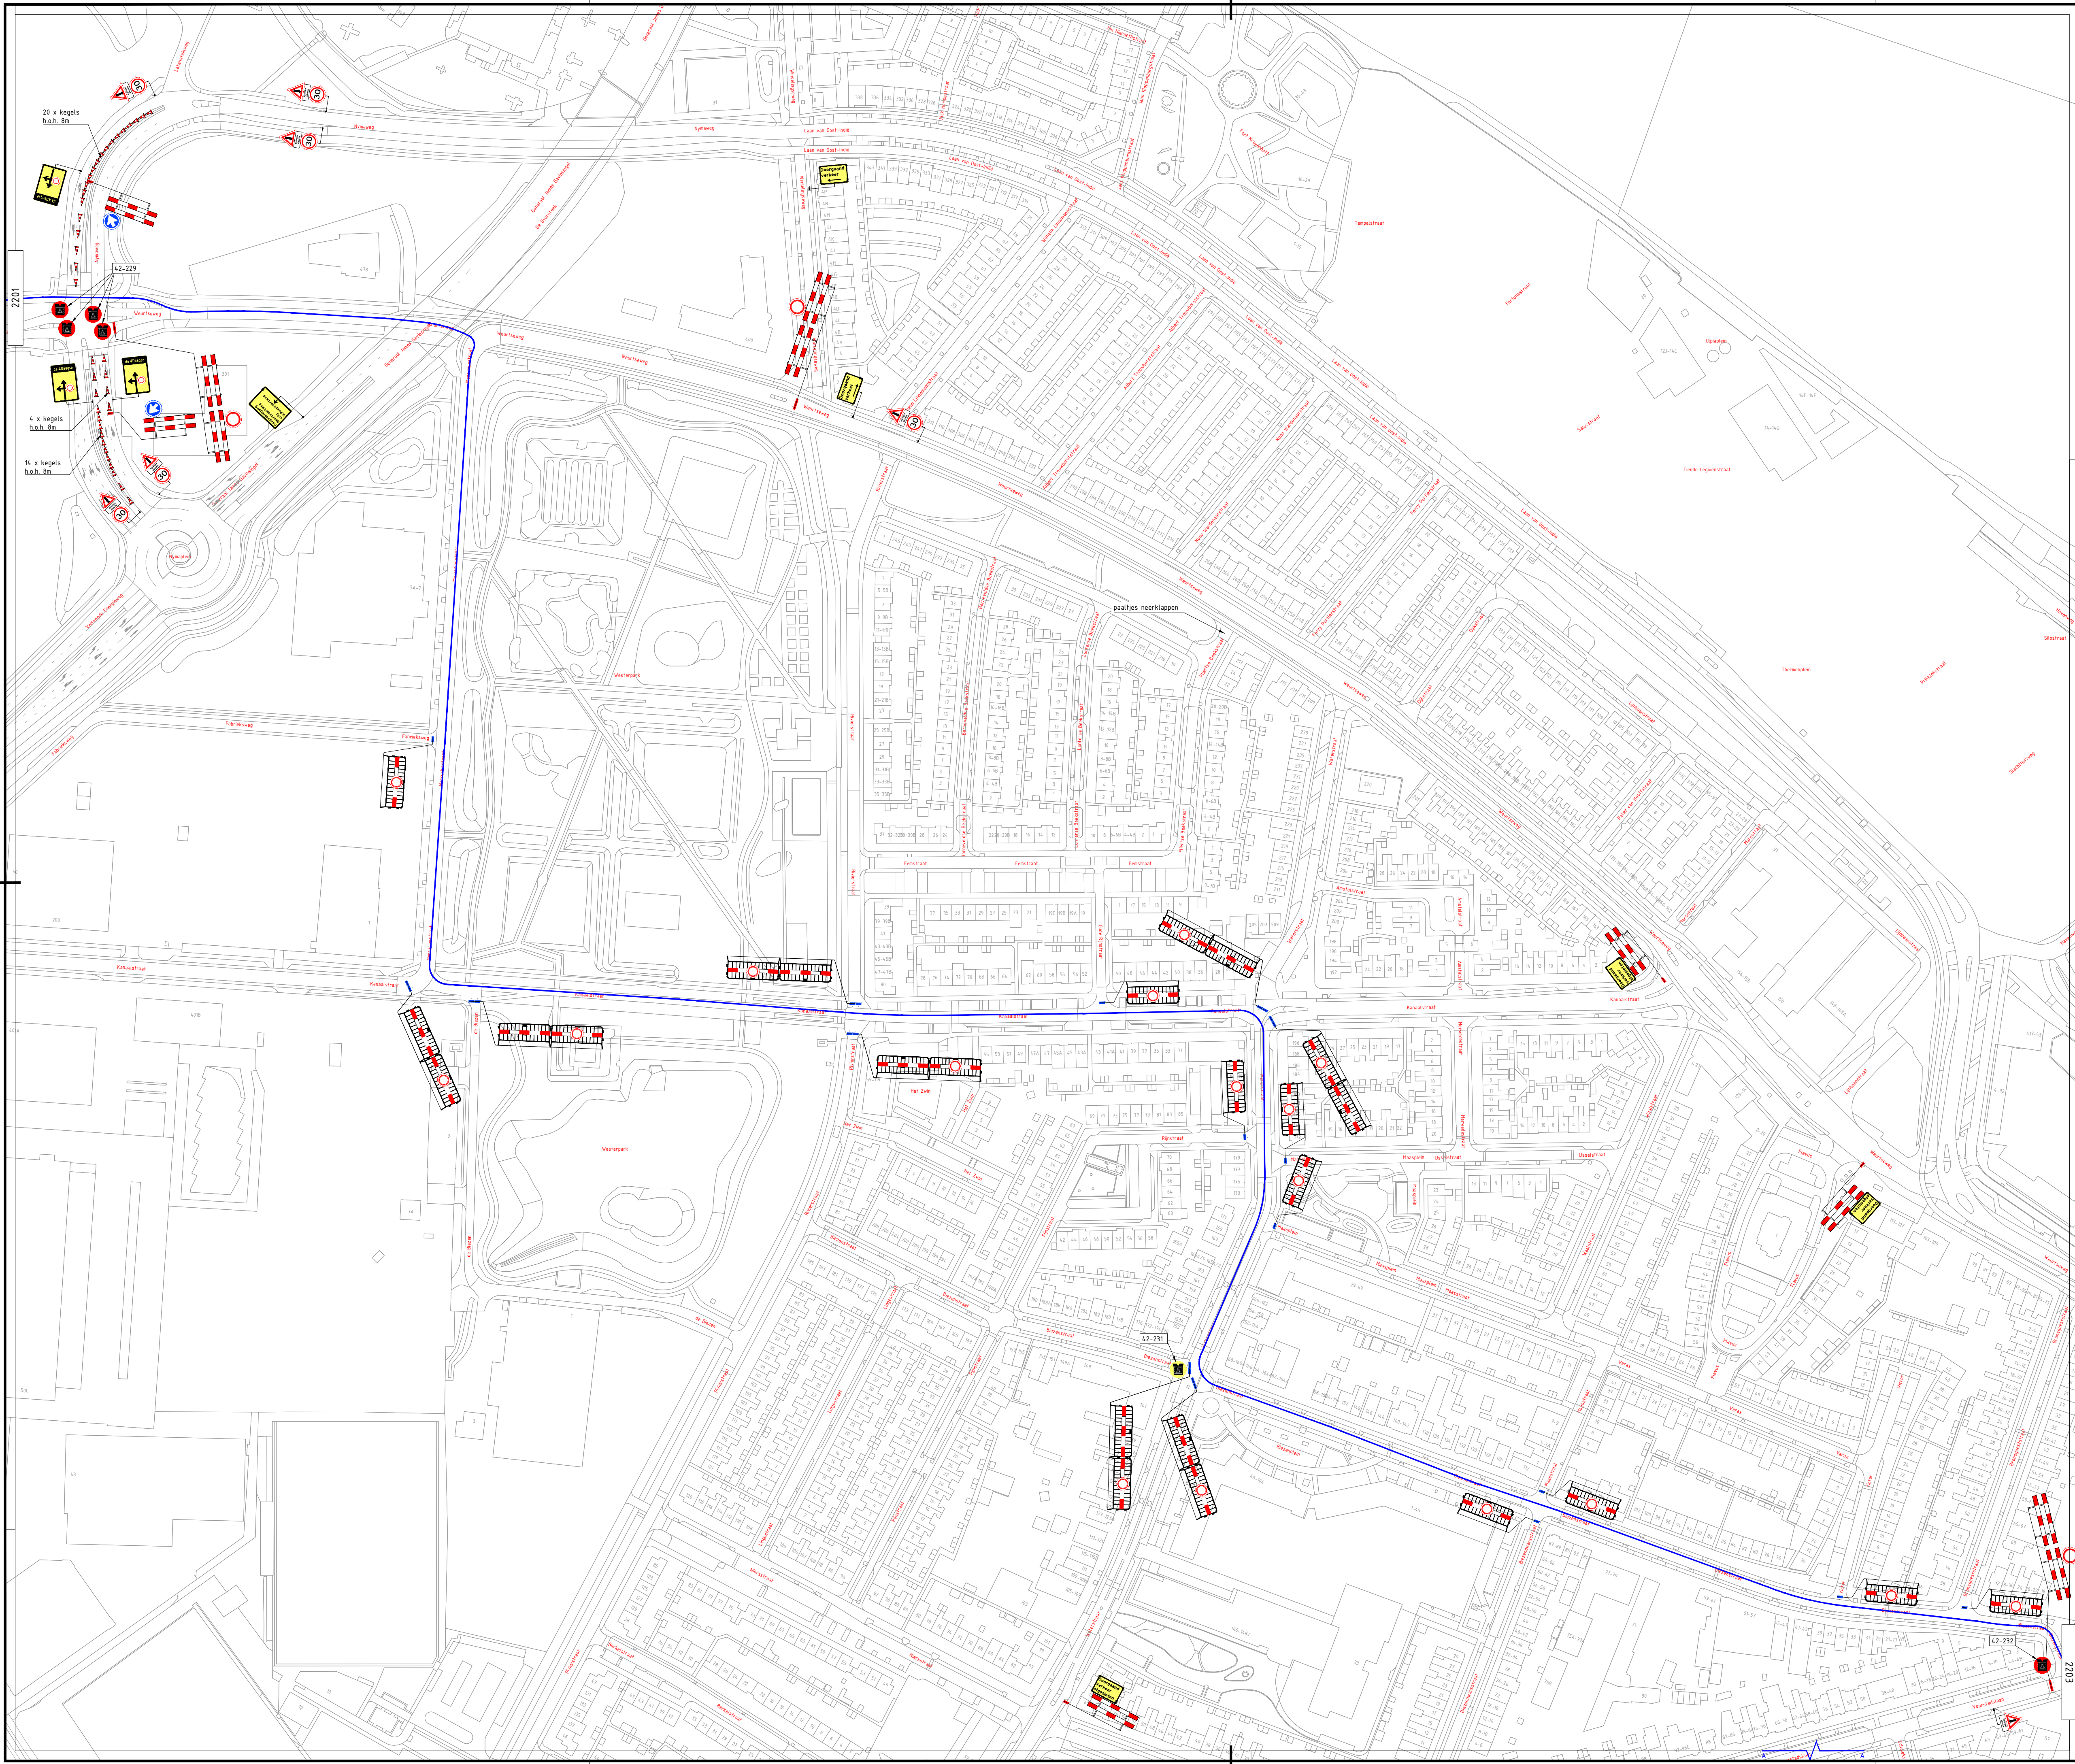


	Gemeentegrens		Verkeersregelaar
	Route 30 Km		Evenementenregelaar
	Route 40 Km		Hekwacht
	Route 40 Km Militair		
	Route 50 Km		

5	18-06-2025		CONCEPT
Versie:	Datum:	Getekend:	Omschrijving / Status:
REGIOVESTIGING ELST			
BUKO. INFRASTRUCTUUR			
Project: Nijmegen 4-daagse Dag 2			
Onderdeel: Gemeente Nijmegen			
Boss nr.: #	Schaal: 1:1500	Formaat: A1	
Documenttype: Beoordelingsplan	Blad: 1 van 1	Tekening nr. 25.27.0009-2202	
Aanvullende gegevens: BRL9101		- Conflicterende bebouwing afgekeurd/afgekeurd	
Cetivir, NOK, 2022-389.BRL9101.0284.2		- De locatie van de bebouwing is indicatief, exacte locatie wordt in het werk bepaald	
		- Afzettingen en ontlastingen conform regeling CROW 96a6	

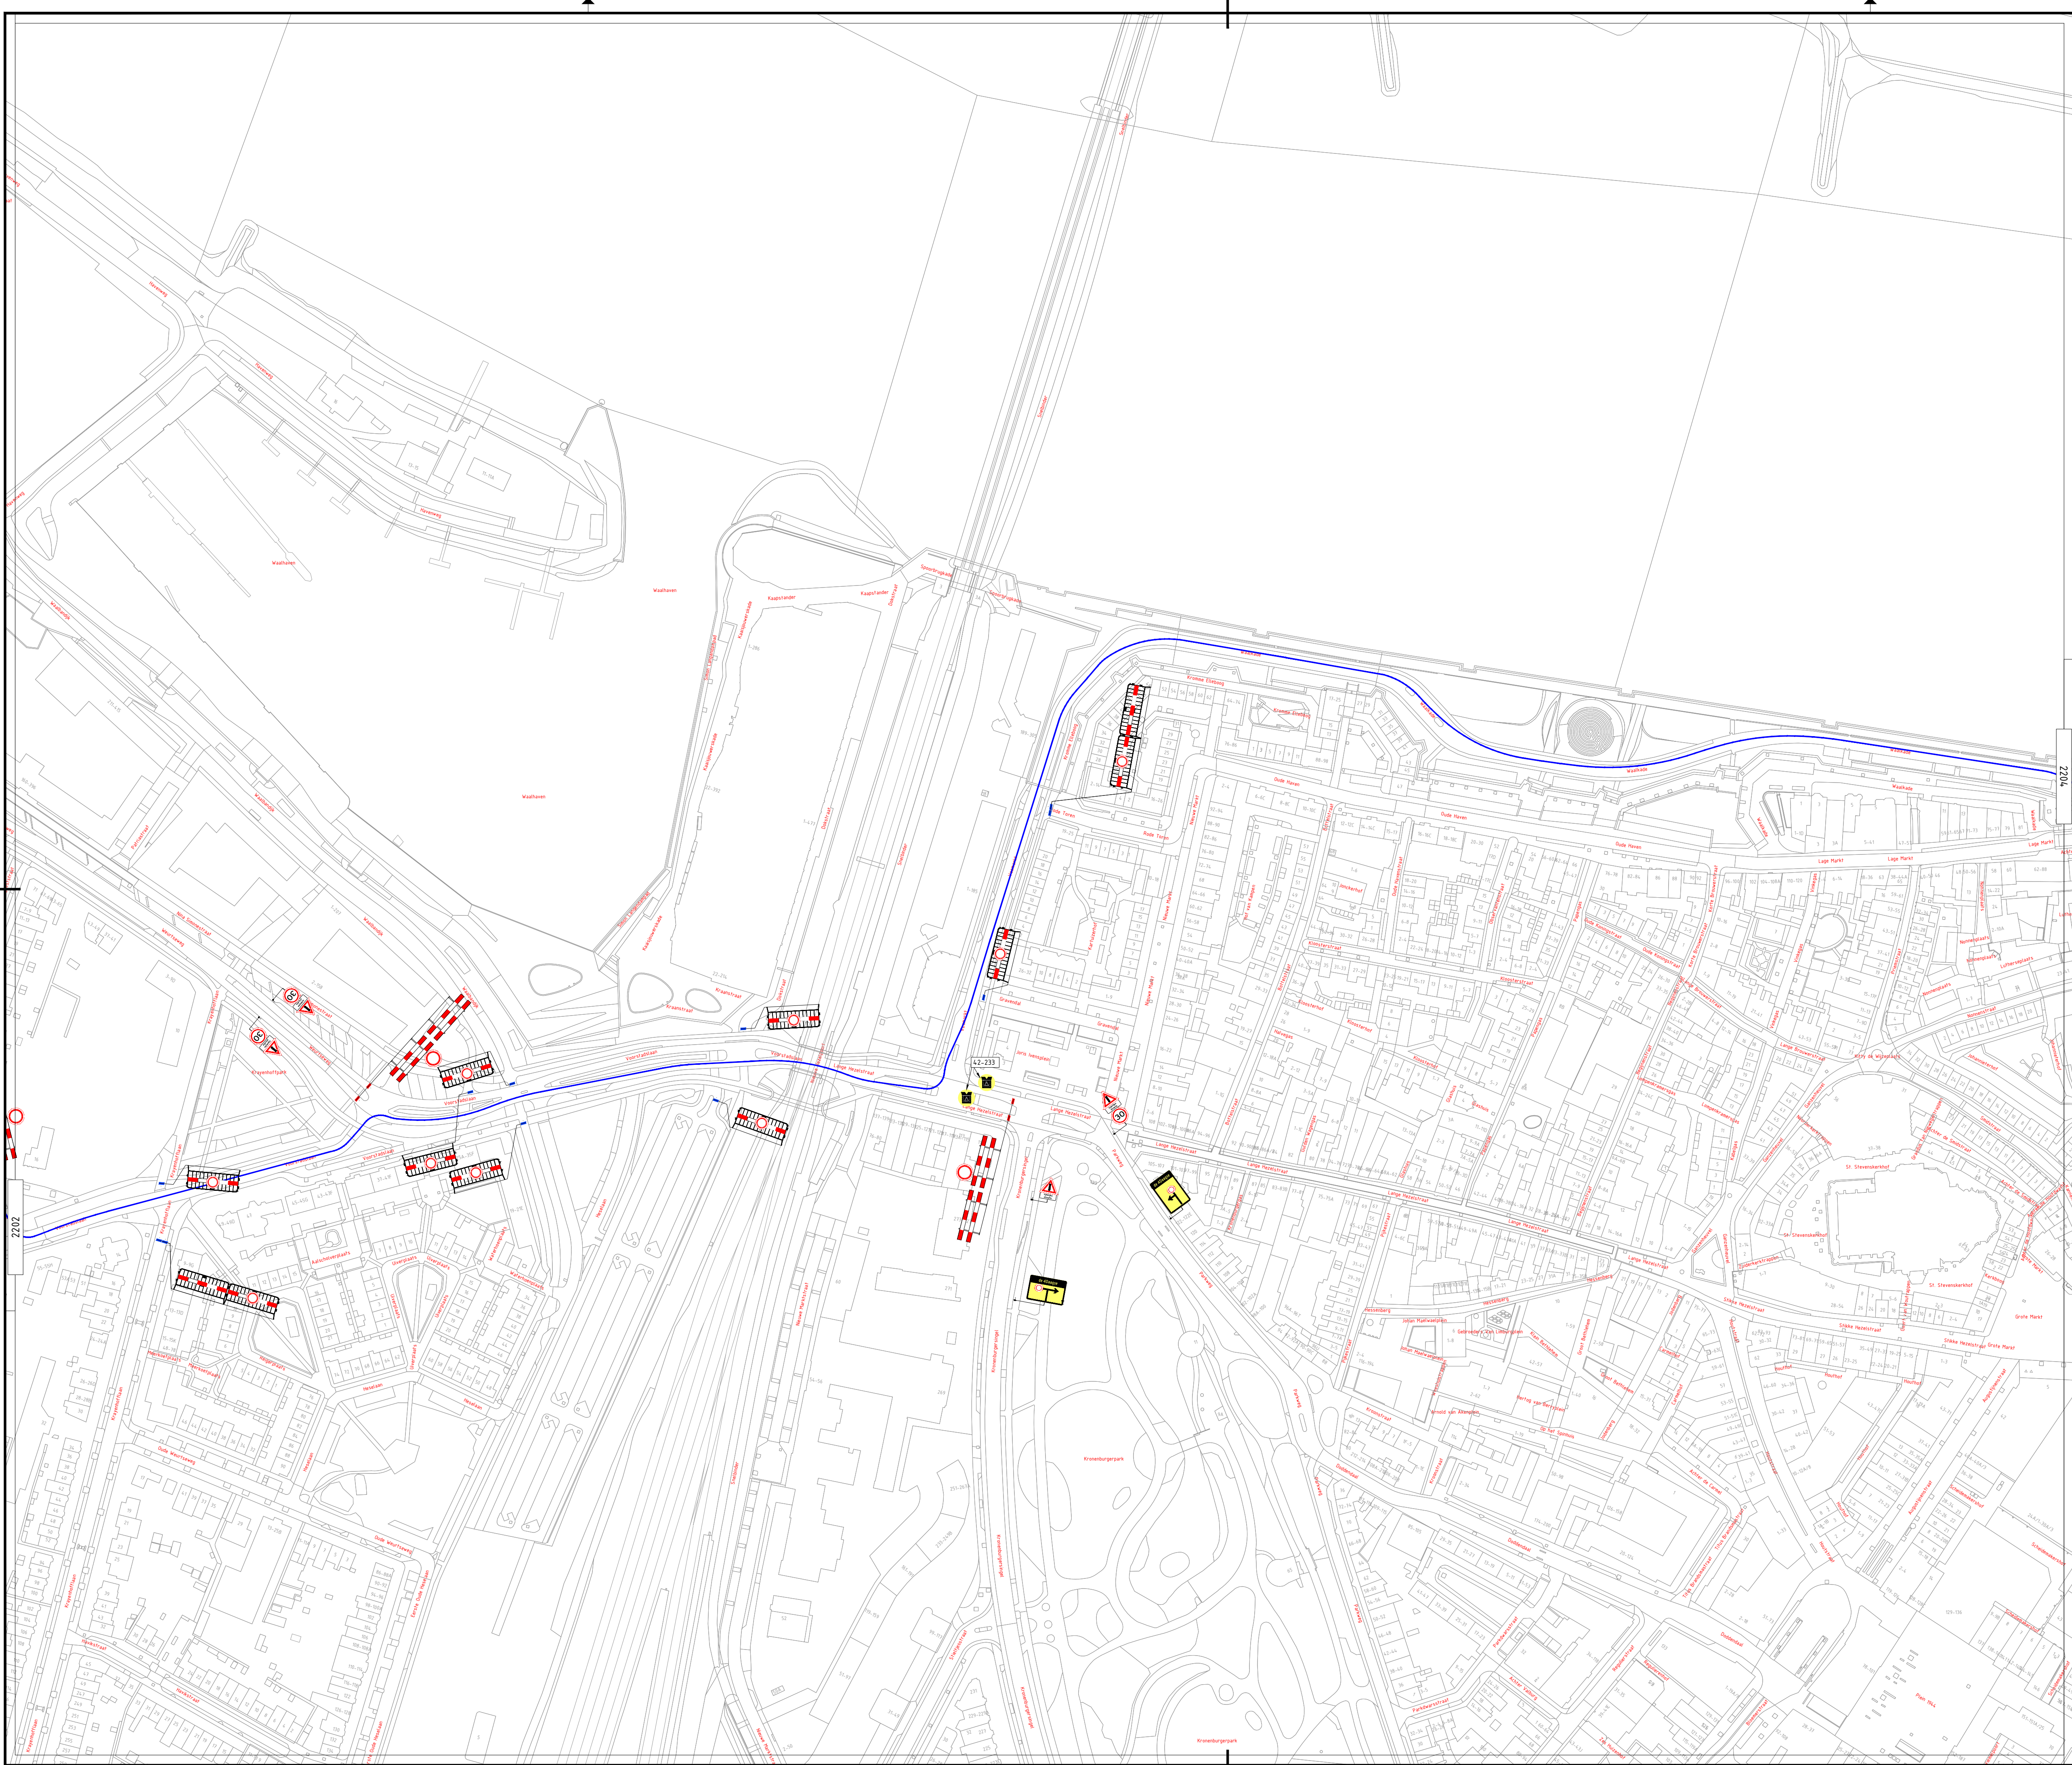


- Gemeentegrens
- Route 30 Km
- Route 40 Km
- Route 40 Km Militair
- Route 50 Km
- Verkeersregelaar
- Evenementenregelaar
- Hekwach

5	18-06-2025			CONCEPT
Versie:	Datum:	Getekend:	Vrijgegeven:	Omschrijving / Status:
BUKO. INFRASUPPORT			REGIOVESTIGING ELST	
Project: Nijmeegse 4-daagse Dag 2			HIRS advies	
Onderdeel: Gemeente Nijmegen			DAHUSE	
Boss nr.:	#	Schaal:	1:1500	Formaat: A1
Documenttype:	Beoordelingsplan	Blad:	1 van 1	Tekening nr. 25.27.0009-2203
Aanvullende gegevens:		- Conflicterende bebouwing afplakken/afruilen		
Centur, NOK, 2022-389.BRL, 1101.H284.2		- De locatie van de bebouwing is indicatief, exacte locatie wordt in het werk bepaald		
		- Afzettingen en ontlastingen conform regeling CROW 99a/b		

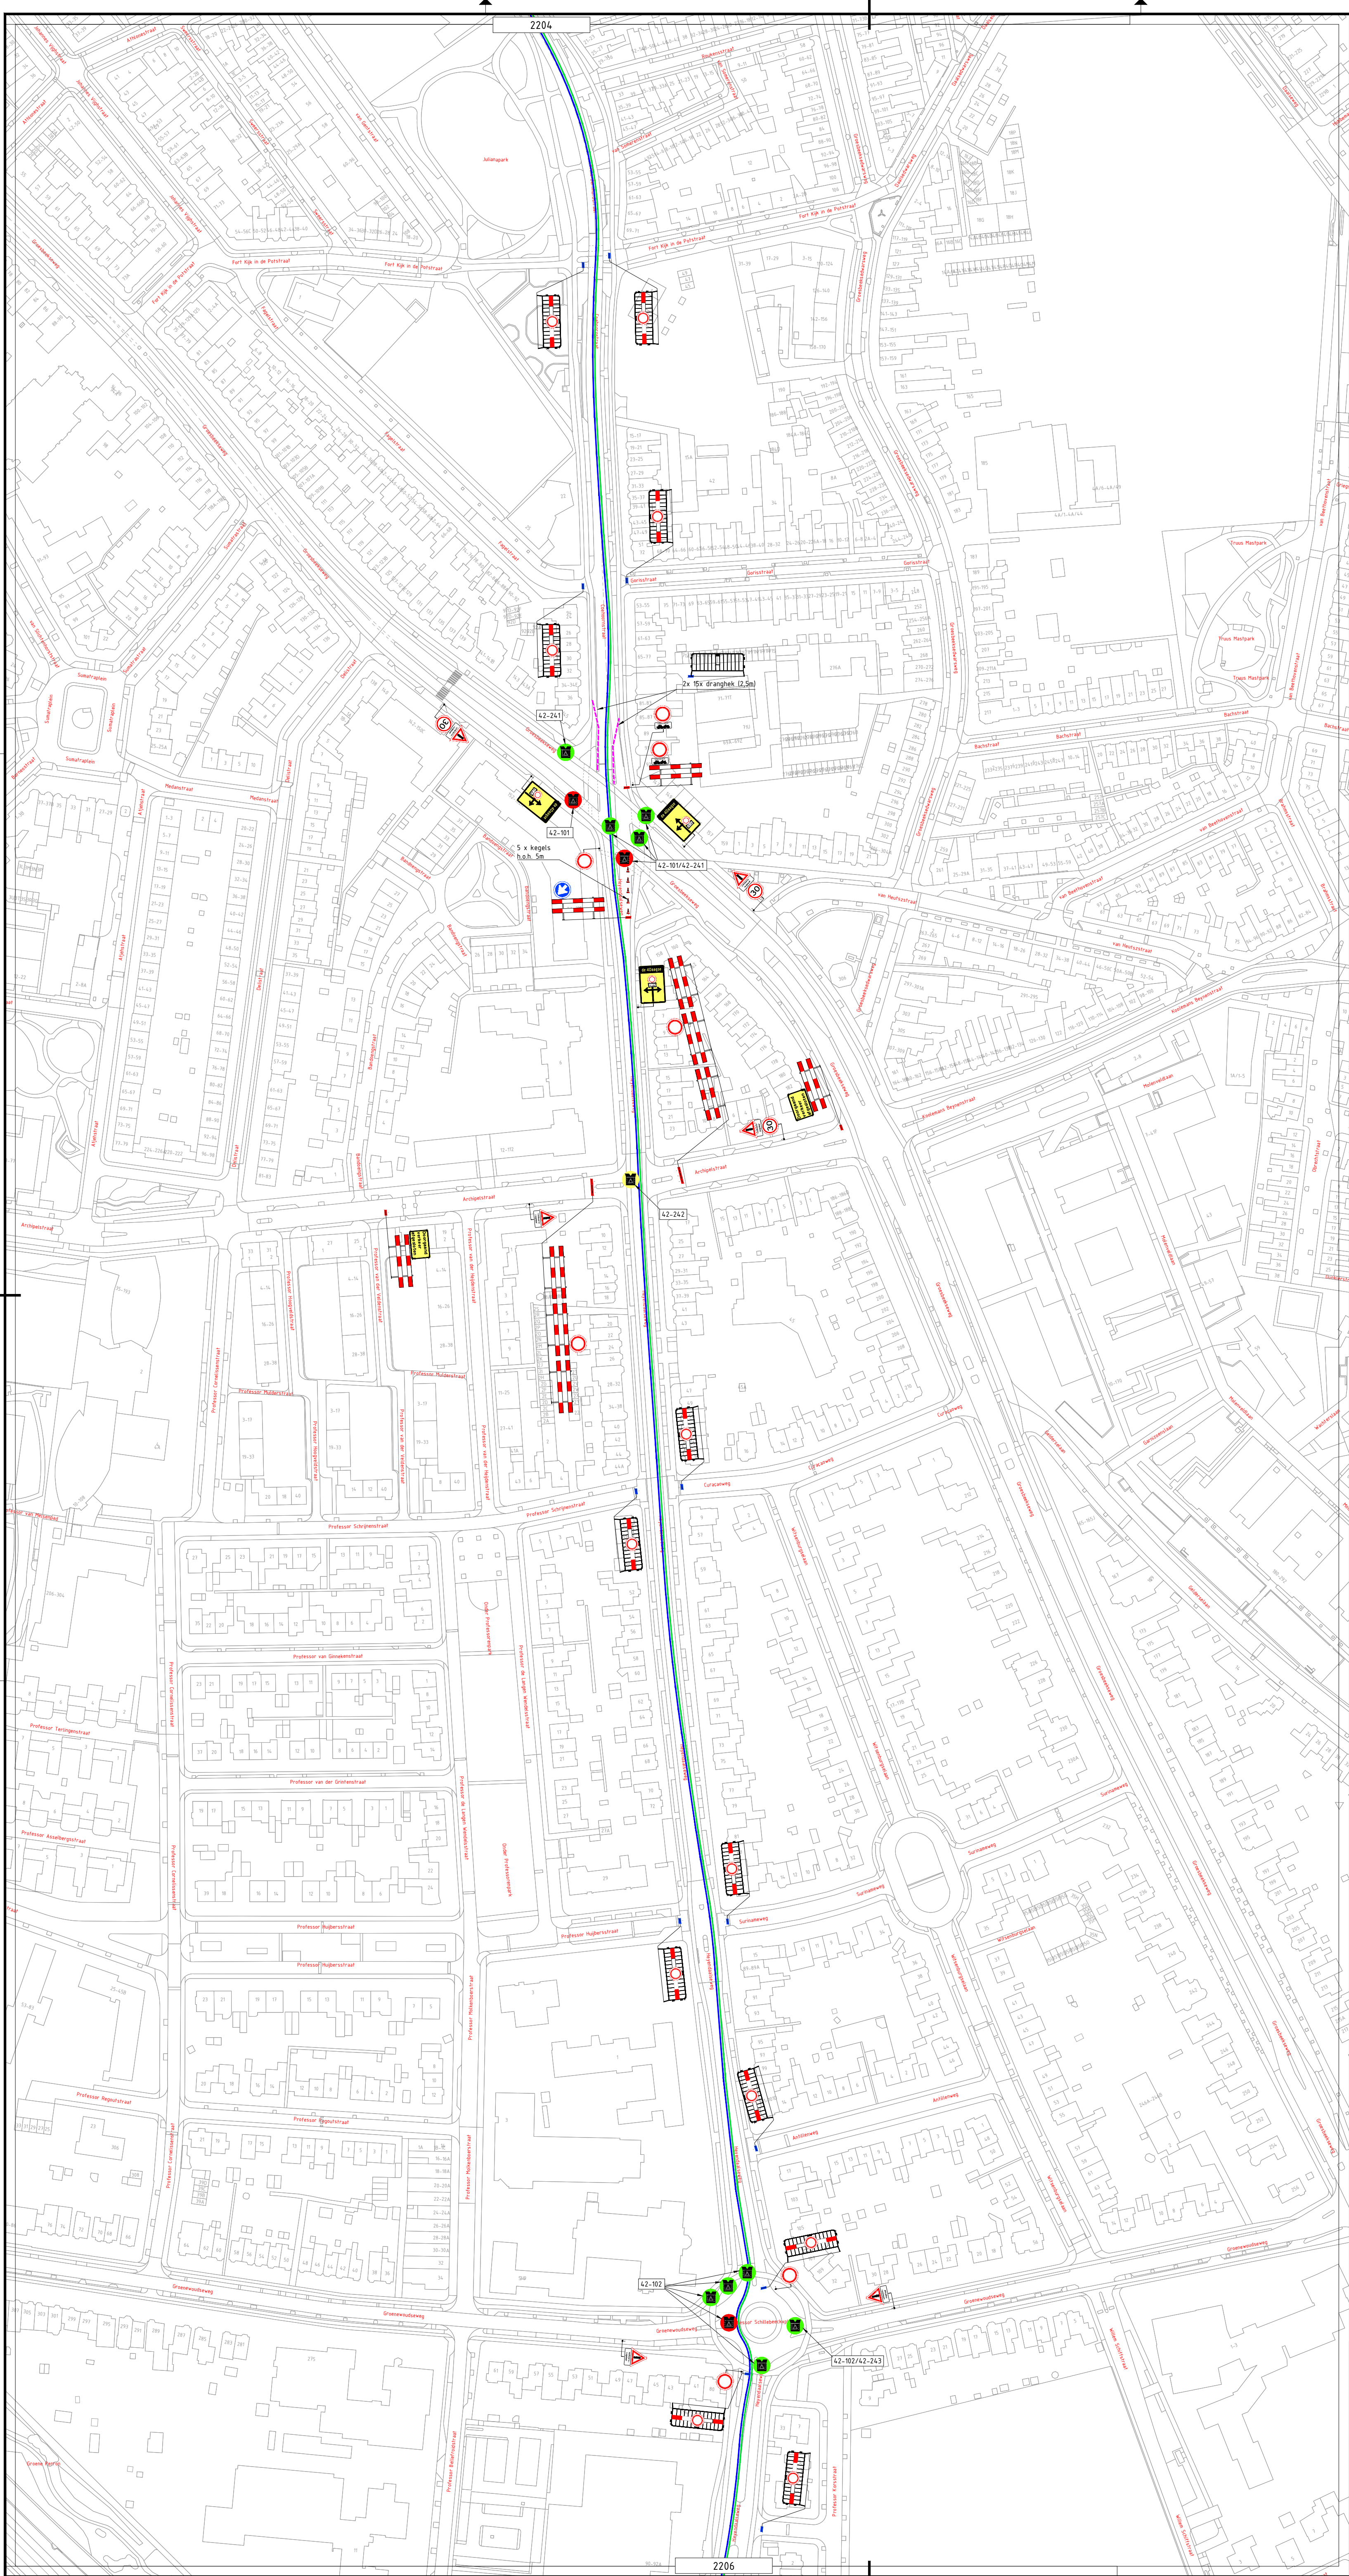


- | | | | |
|---|----------------------|---|---------------------|
|  | Gemeentegrens |  | Verkeersregelaar |
|  | Route 30 Km |  | Evenementenregelaar |
|  | Route 40 Km |  | Hekwacht |
|  | Route 40 Km Militair | | |
|  | Route 50 Km | | |

5	18-05-2025			CONCEPT
Version:	Datum:	Geleekend:	Vrijgegeven:	Ontschrijving / Status:
			REGIOESTIGING ELST 	
Project: Nijmeegse 4-daagse Dag 2				
Onderdeel: Gemeente Nijmegen				
				
Boss nr. #		Schaal: 1:1500	Formaat: A1	
Documenttype: Beredingsplan		Blad: 1 van 1	Tekening nr. 25.27.0009-2205	
 Aanvullende gegevens: BRU10 Conf.nr.: NOK-2023-388.BRLR1.01.0264.2		- Conflicteuze bebodding afspraakken/afspraken De locatie van de bebodding is indicatief, exacte locatie wordt in het werk bepaald Afstanden en omlijndingen conform regeling van GROW! Bld		

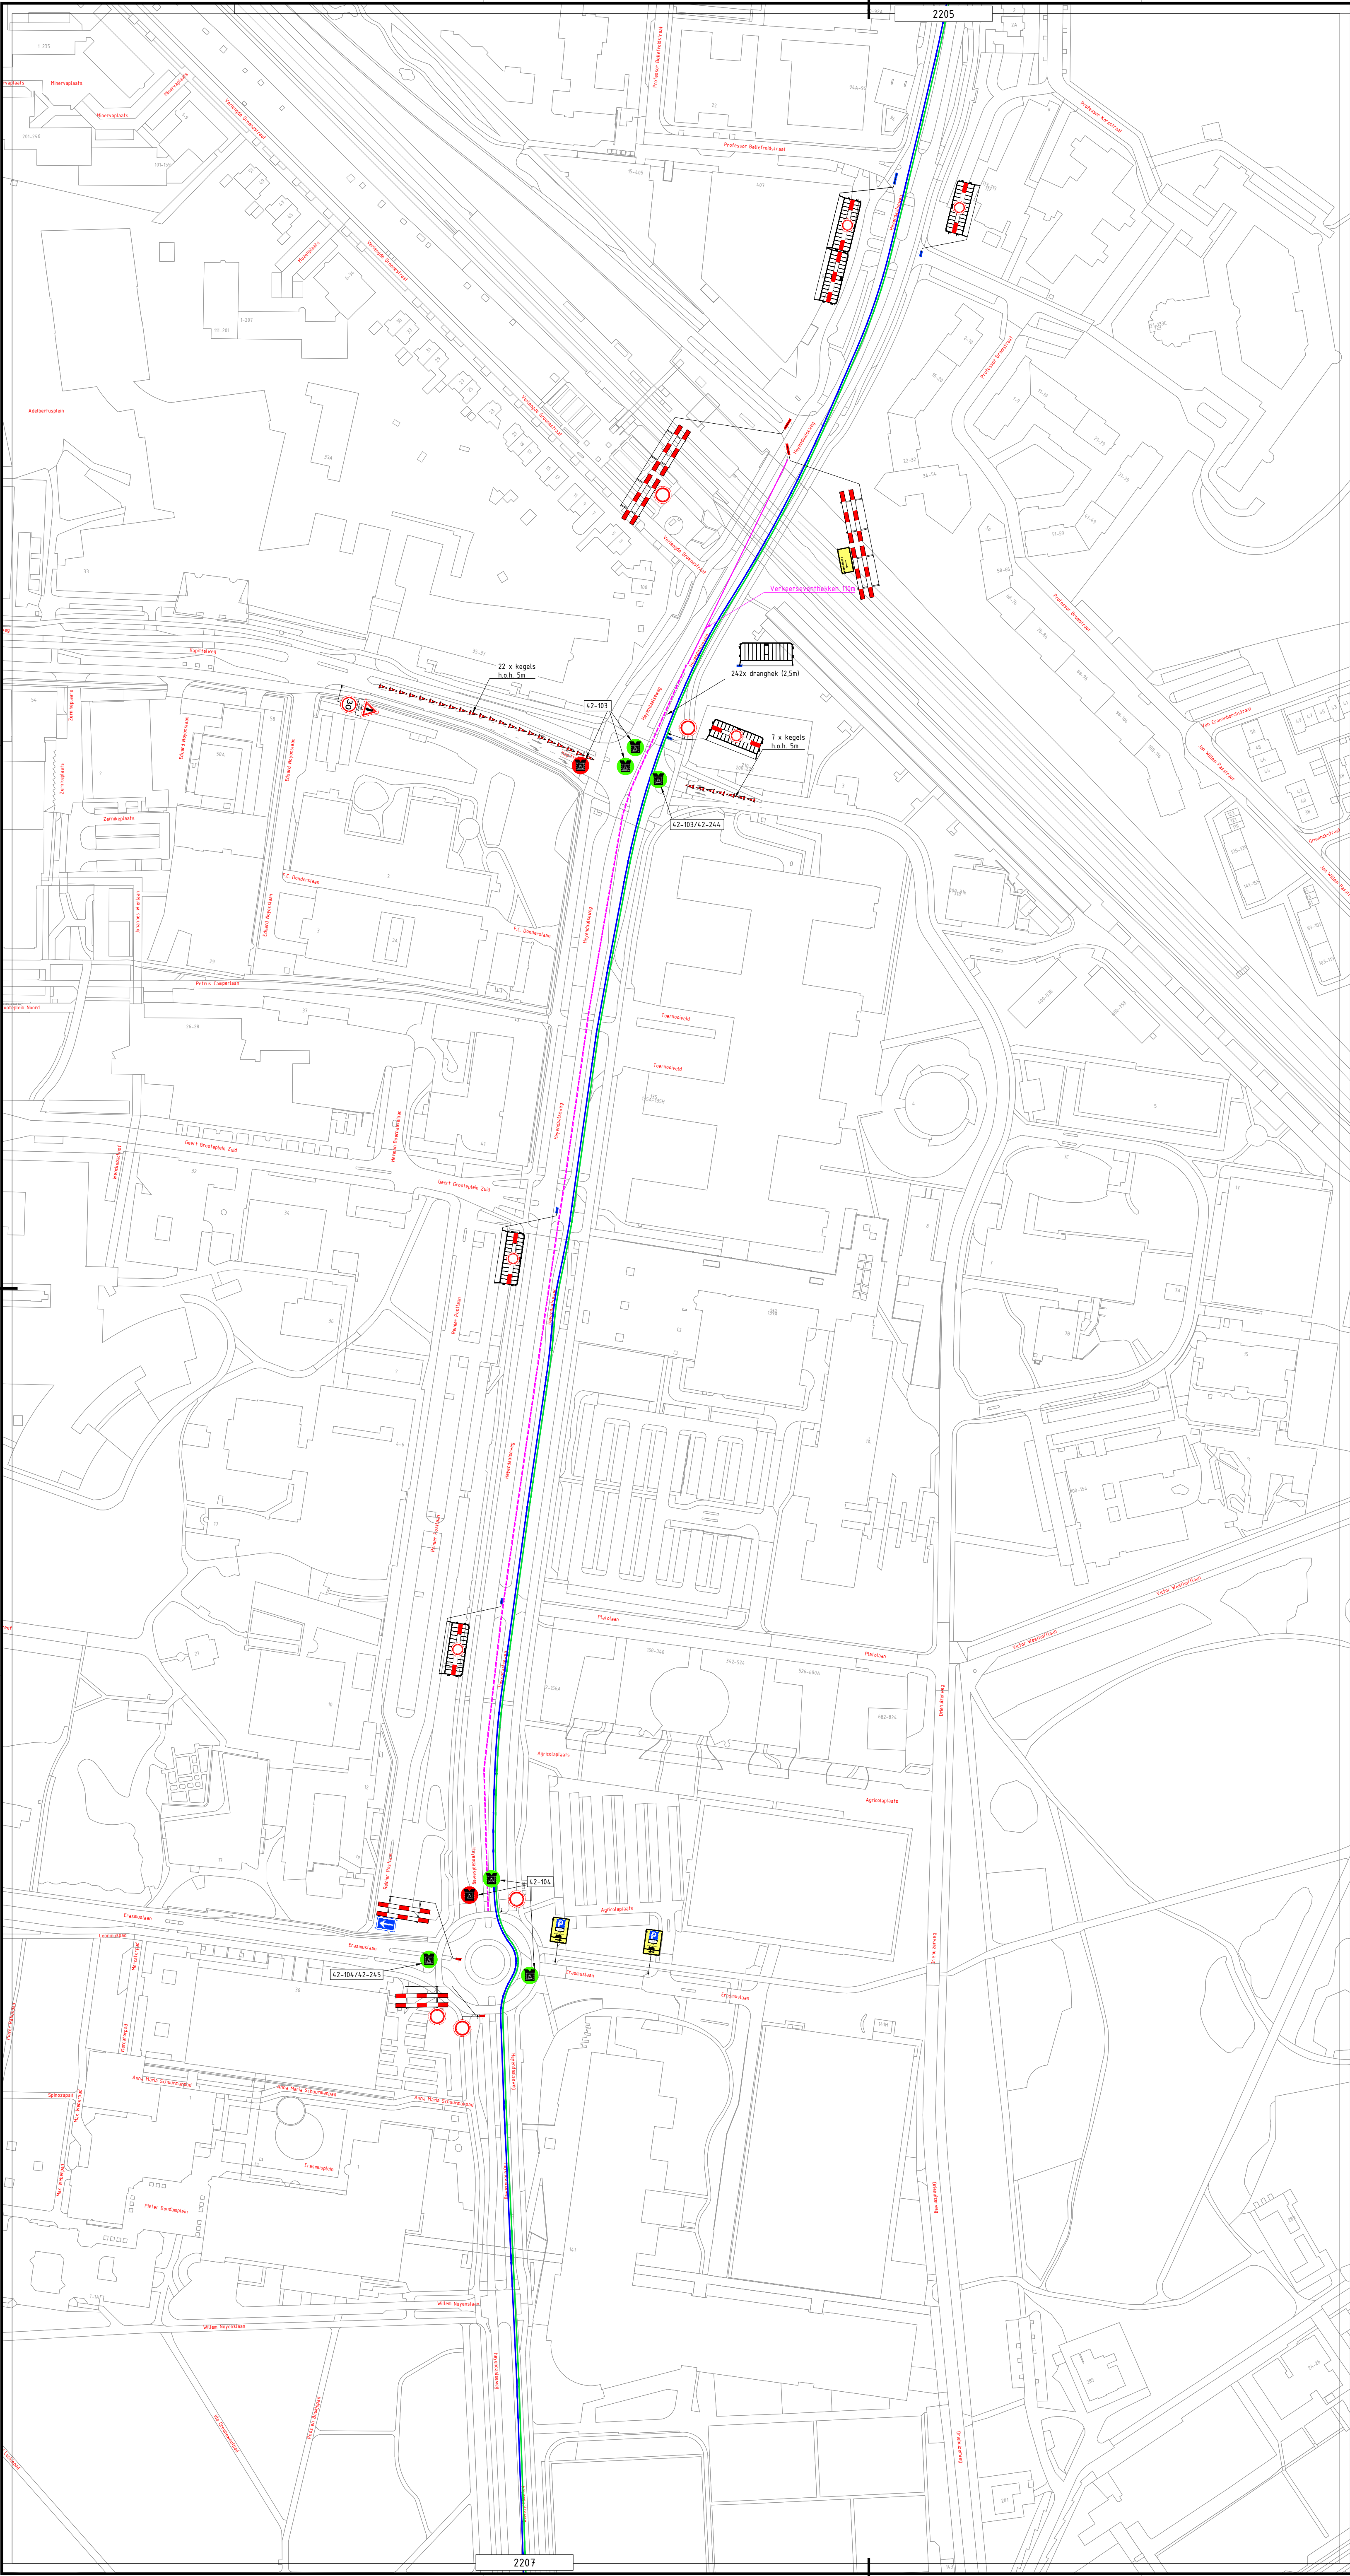


- Gemeentegrens
- Route 30 Km
- Route 40 Km
- Route 40 Km Militair
- Route 50 Km
- Verkeersregelaar
- Evenementenregelaar
- Hekwacht

5	18-06-2025			CONCEPT
Versie:	Datum:	Getekend:	Vrijgegeven:	Omschrijving / Status:
REGIOVESTIGING ELST				
BUKO INFRASUPPORT				
Project: Nijmegen 4-daagse Dag 2				
Onderdeel: Gemeente Nijmegen				
Boss nr.:	#	Schaal:	1:1500	Formaat: A1
Documenttype:	Beboddingsplan	Blad:	1 van 1	Tekening nr. 25.27.0009-2206
Aanvullende gegevens:		- Certificerende bevoegdheid afbaken/afruisen - De locatie van de bebodding is indicatief, exacte locatie wordt in het werk bepaald - Afzetten en ontdingen conform regeling CROW 96a/b		

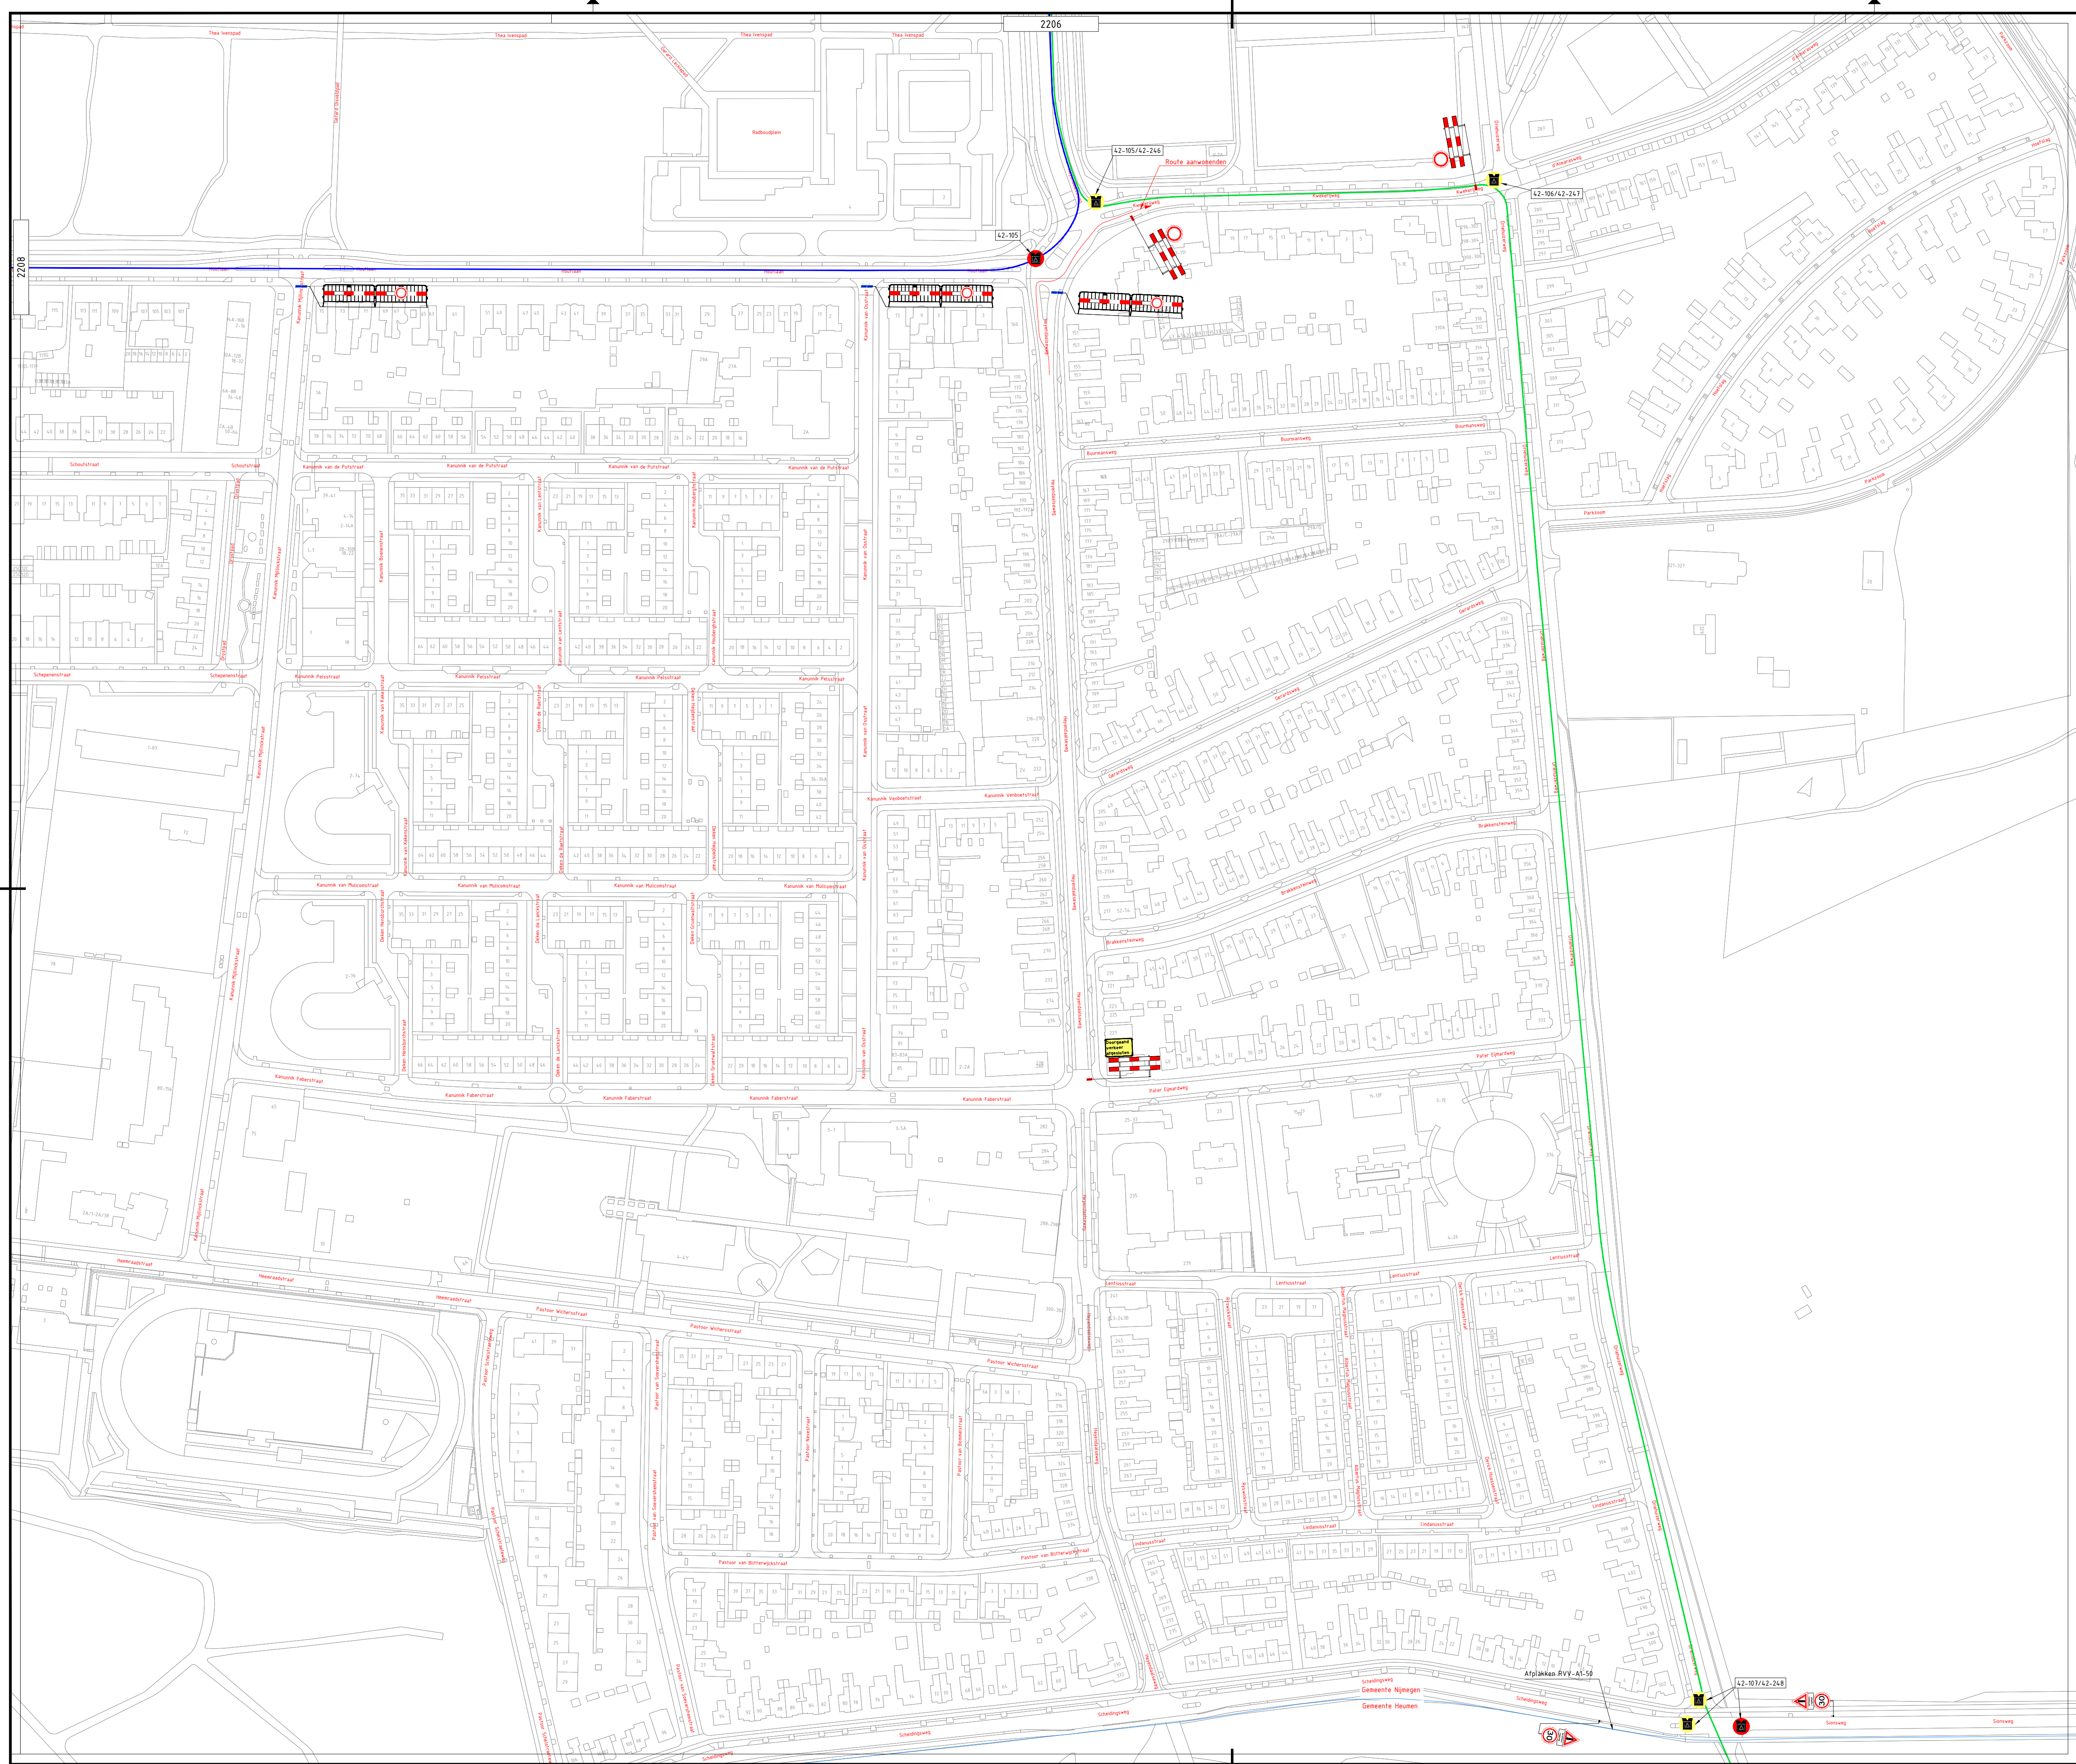


	Gemeentegrens		Verkeersregelaar
	Route 30 Km		Evenementenregelaar
	Route 40 Km		Hekwacht
	Route 40 Km Militair		
	Route 50 Km		

5	18-06-2025		CONCEPT
Versie:	Datum:	Getekend:	Vrijgegeven: Omschrijving / Status:
 BUKO. INFRA SUPPORT REGIOESTIGING LUST  HIRS advies			
Project:	Nijmeegse 4-daagse Dag 2		
			
Onderdeel:	Gemeente Nijmegen		
			
Boss nr.:	#	Schaal:	1:1500
Documenttype:	Beoordringsplan	Blad:	1 van 1
		Formaat:	A1
		Tekening nr.	25.27.0009-2207
 Aanvullende gegevens: BR01010 Cnr_NCR_2022_389.BRL0101 H0264.2		• Conflicterende bebouwing afbakken/afruisen • De locatie van de bebouwing is indicatief, exacte locatie wordt in het werk bepaald • Afzettingen en ondieptingen conform regeling van CROW 86a/b	

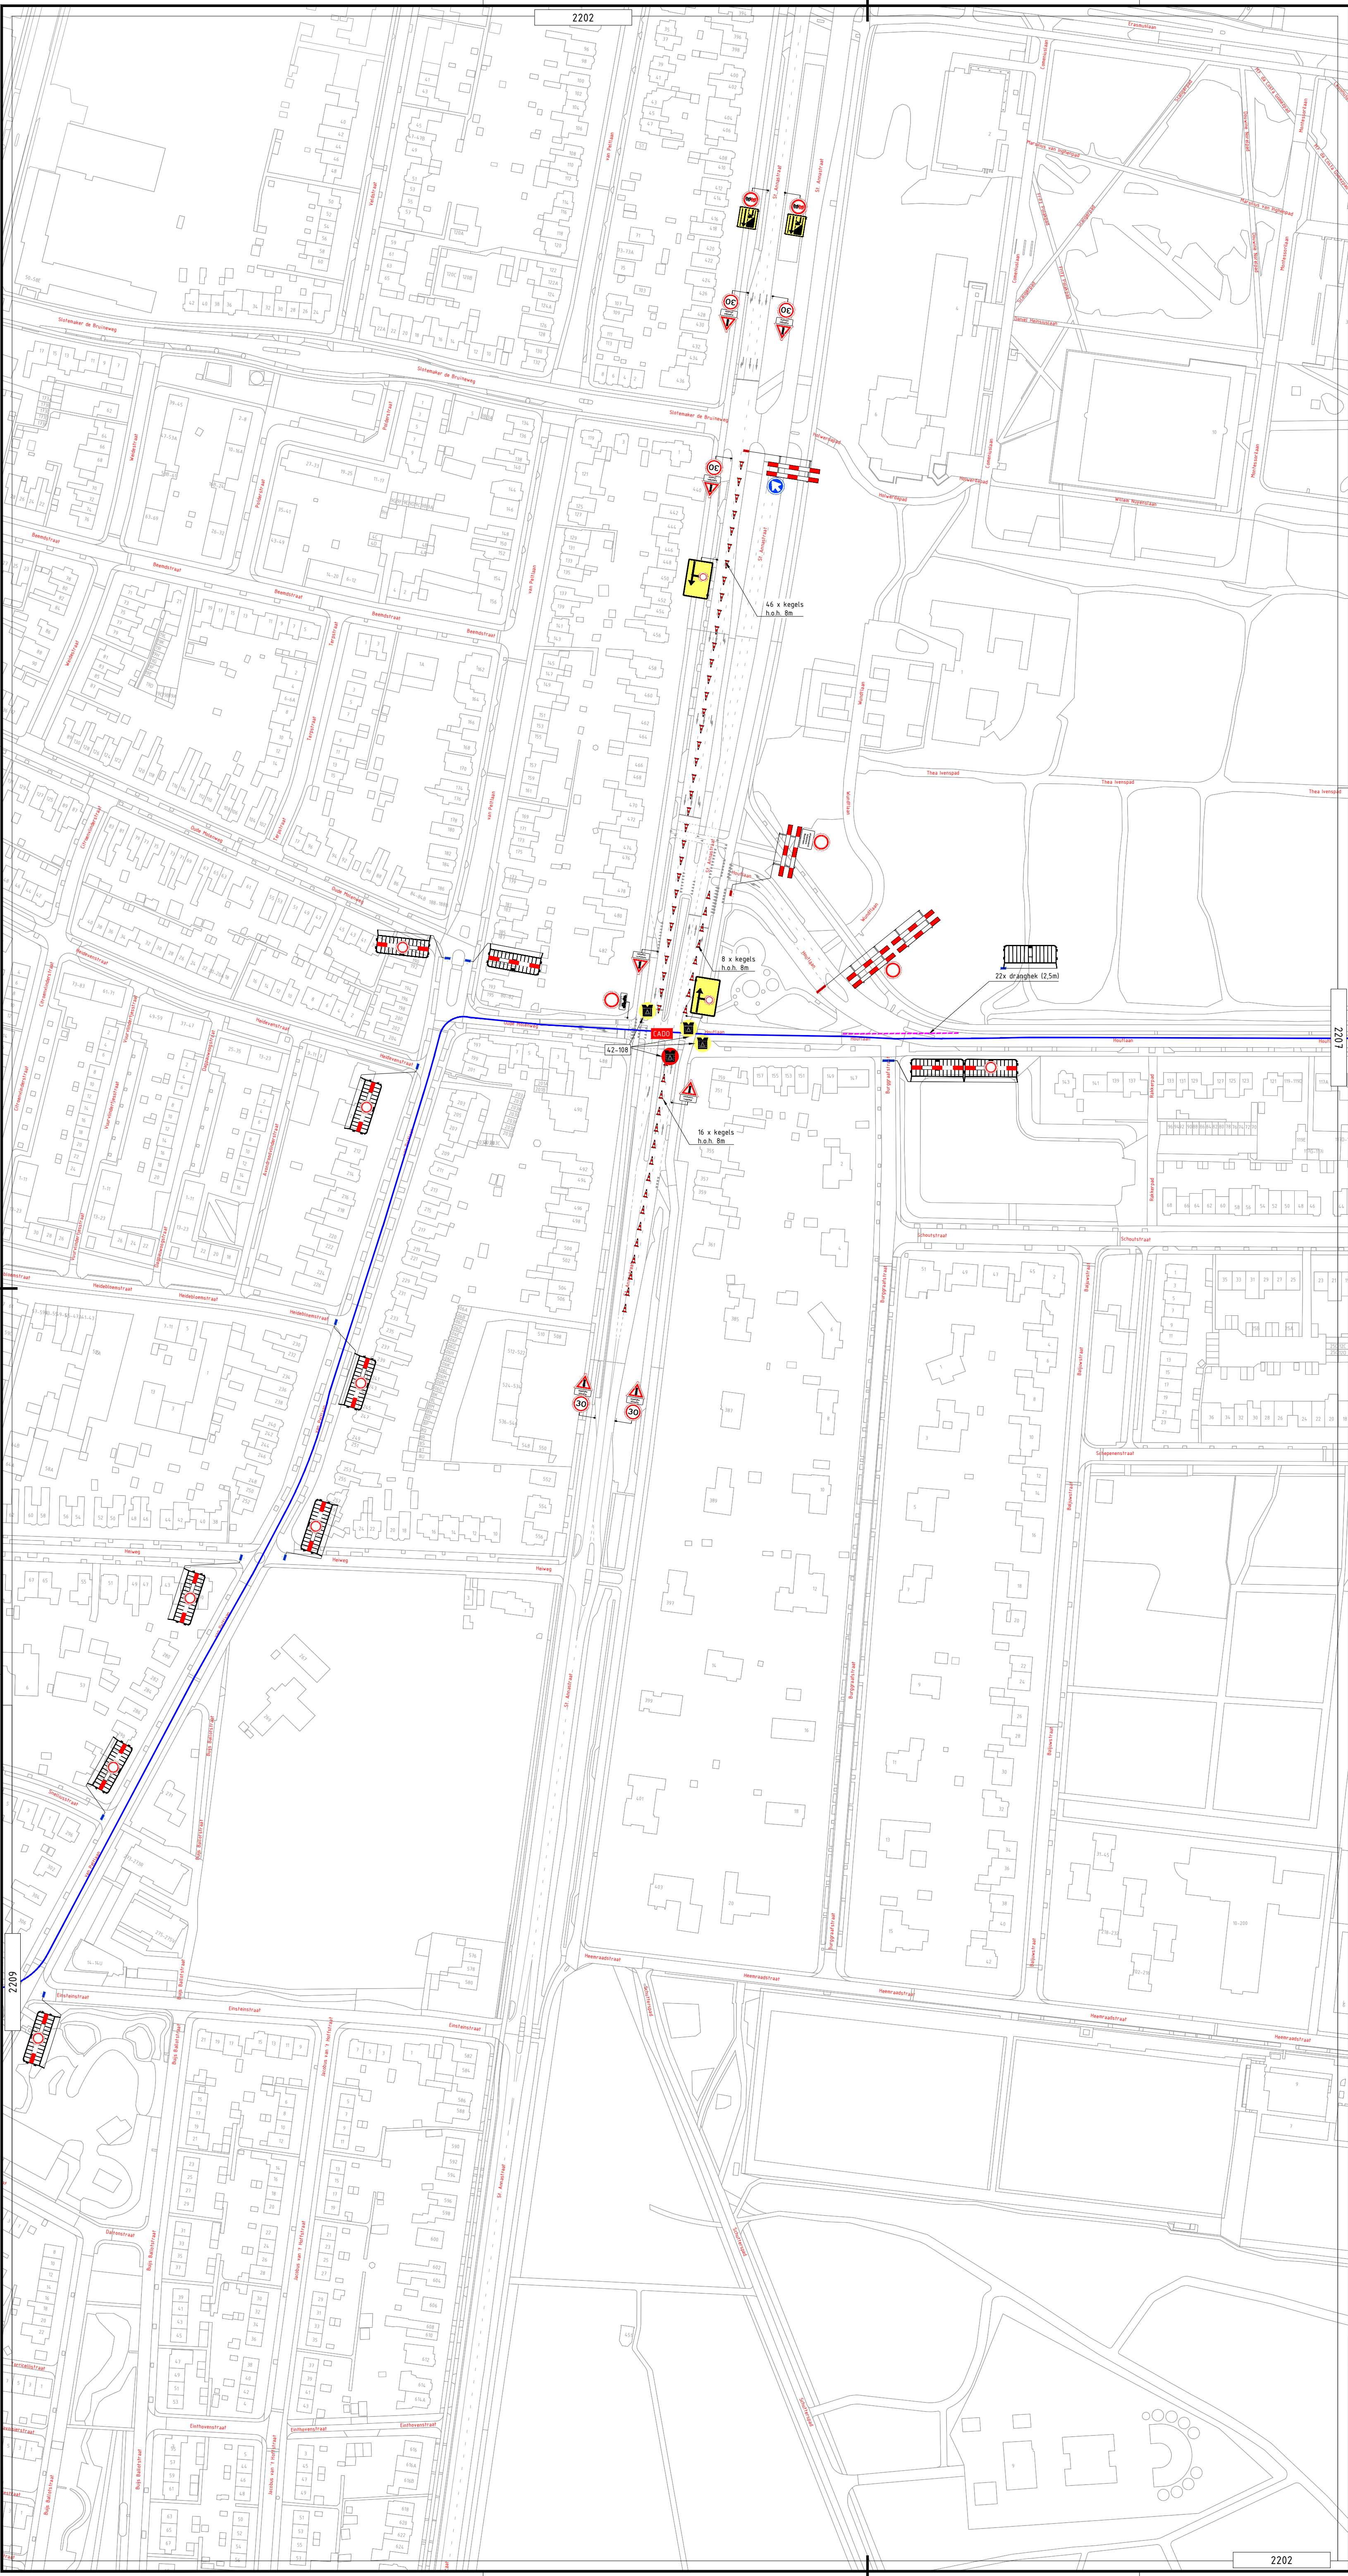


- | | | | |
|--|----------------------|--|---------------------|
| | Gemeentegrens | | Verkeersregelaar |
| | Route 30 Km | | Evenementenregelaar |
| | Route 40 Km | | Hekwacht |
| | Route 40 Km Militair | | |
| | Route 50 Km | | |

5	18-06-2025			CONCEPT
Versie:	Datum:	Getekend:	Vrijgegeven:	Omschrijving / Status:
			REGIOVESTING ELST	
BUKO INFRASTRUCTUUR				
Project: Nijmeegse 4-daagse Dag 2				
Onderdeel: Gemeente Nijmegen				
Boss nr.:	#	Schaal:	1:1500	Formaat: A1
Documenttype:	Beoordelingsplan	Blad:	1 van 1	Tekening nr. 25.27.0009-2208
Aanvullende gegevens:				
- Certificerende bevoegdheid afplakken/afruisen				
- De locatie van de bevoegdheid is indicatief, exacte locatie wordt in het werk bepaald				
- Afzetten en ontleedgen conform regeling CROW 96a/b				

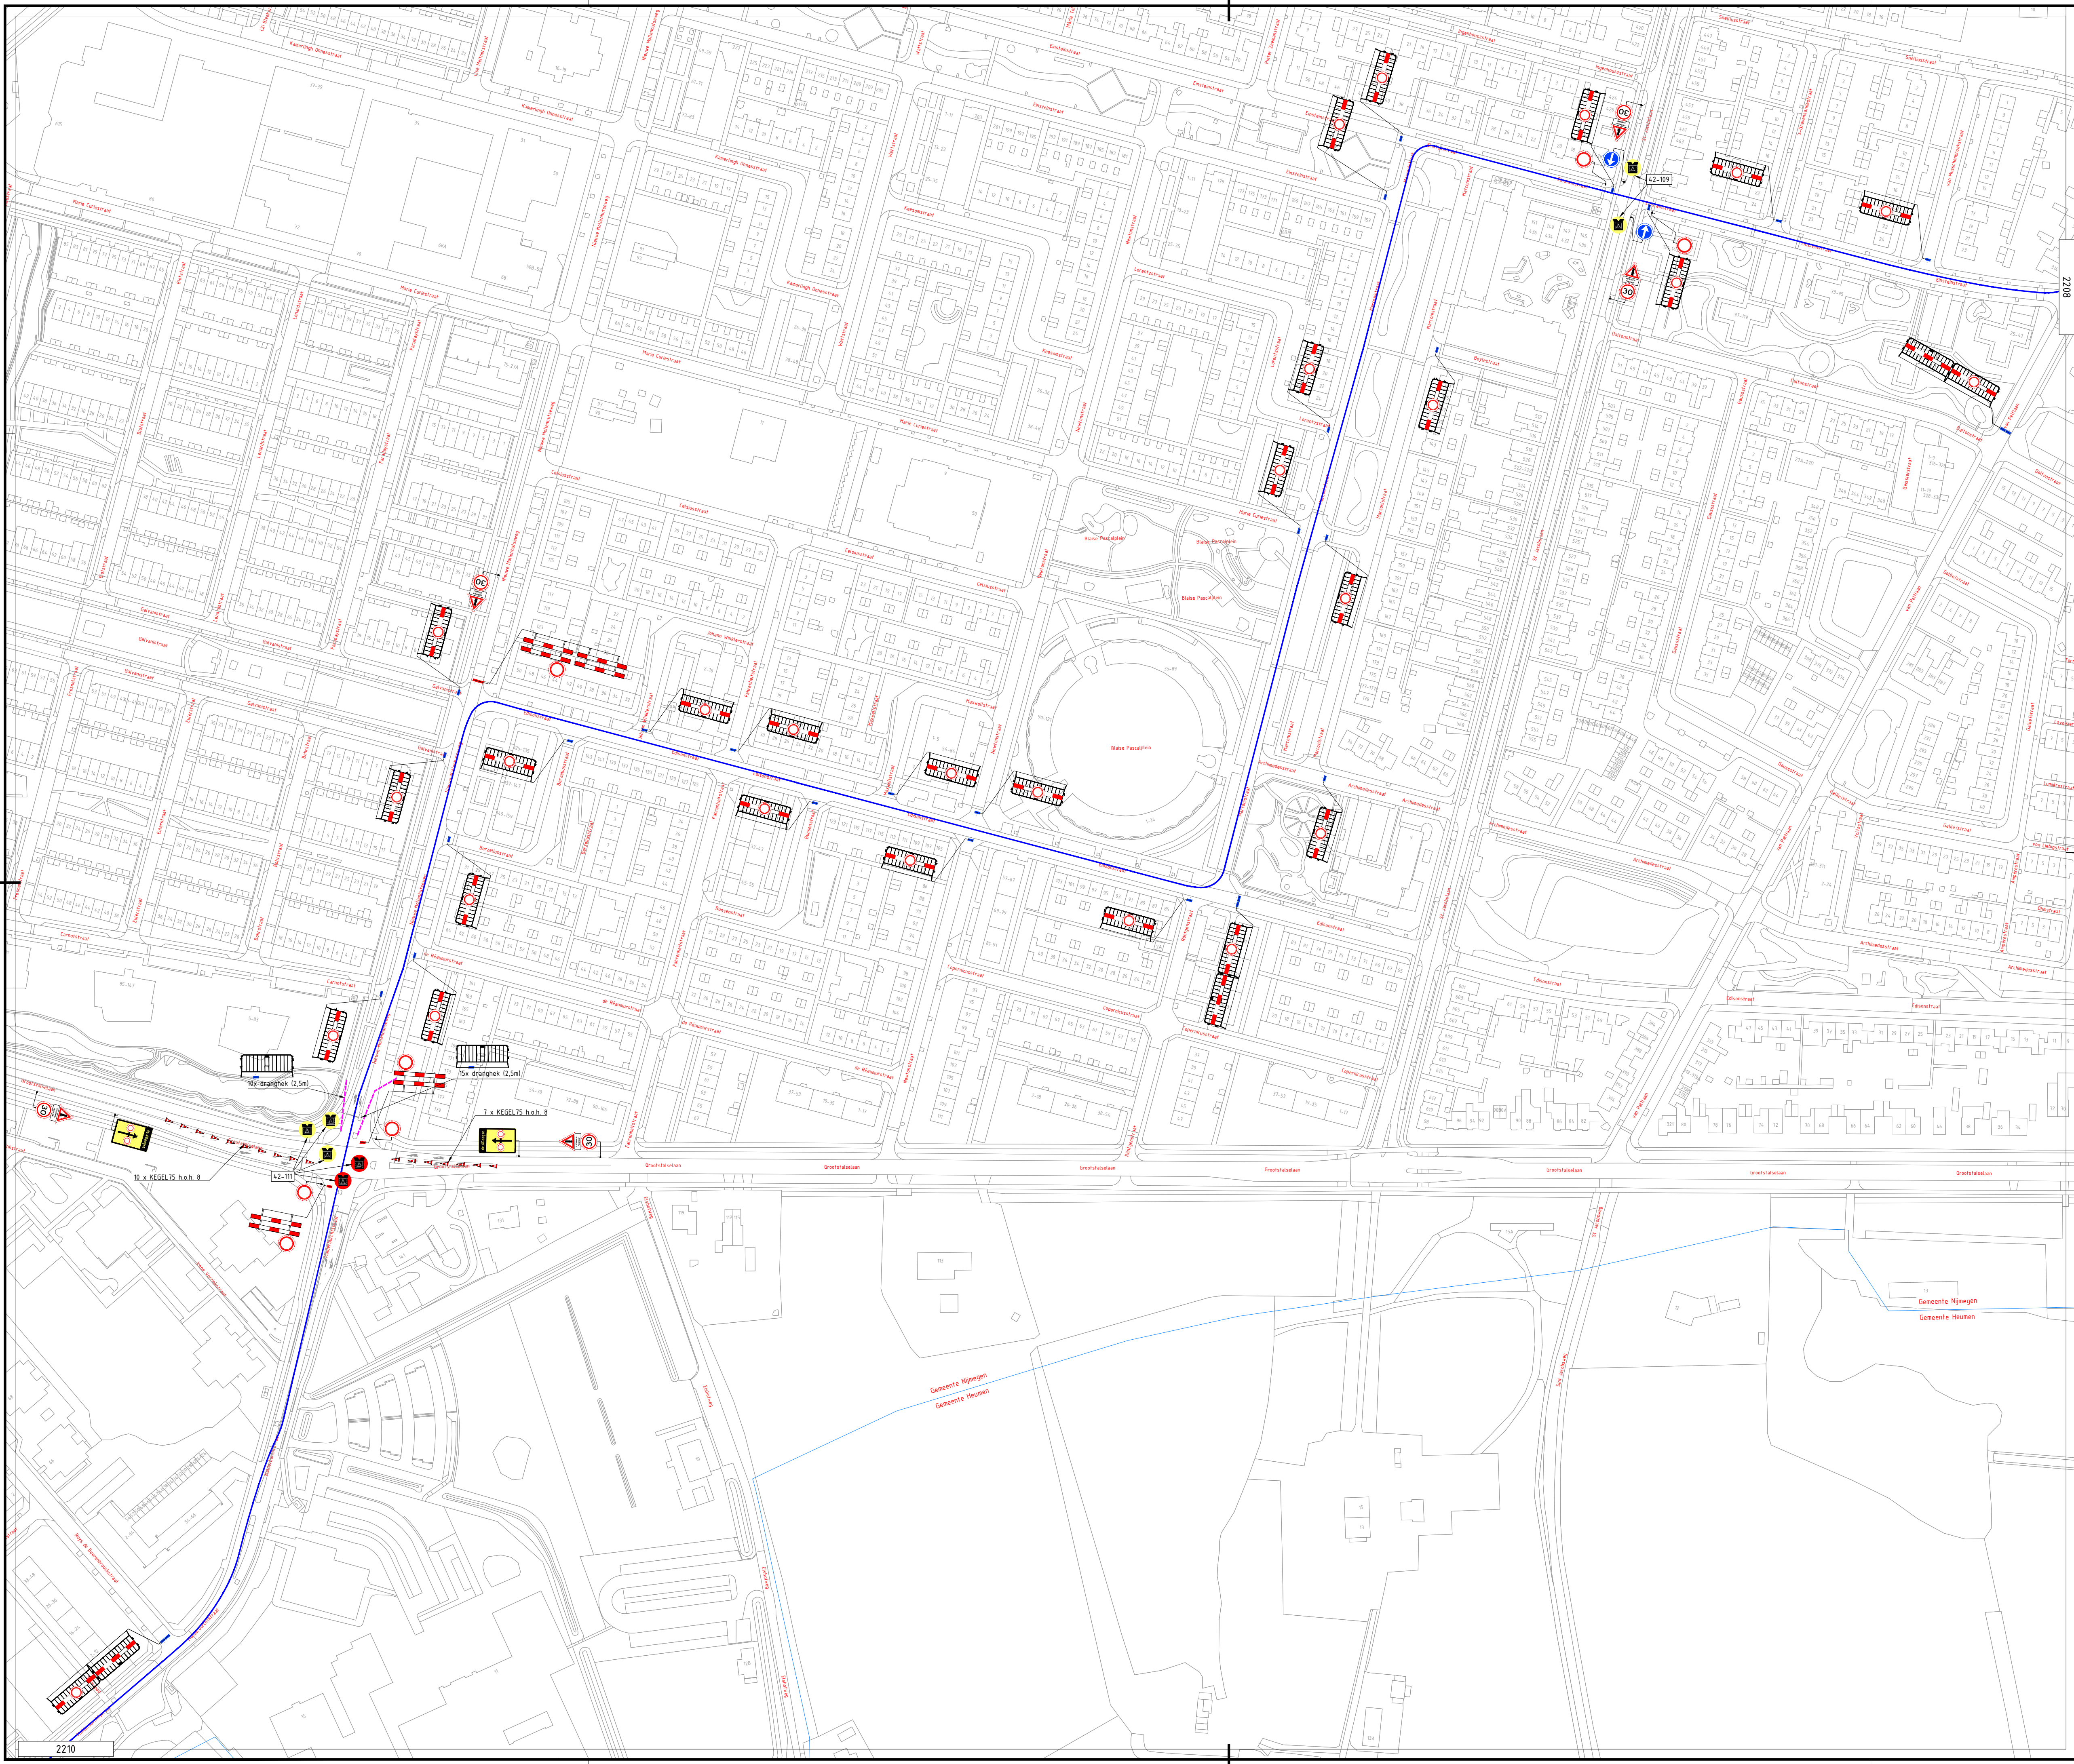


- | | | | |
|--|----------------------|--|---------------------|
| | Gemeentegrens | | Verkeersregelaar |
| | Route 30 Km | | Evenementenregelaar |
| | Route 40 Km | | Hekwacht |
| | Route 40 Km Militair | | |
| | Route 50 Km | | |

5	18-06-2025			CONCEPT
Versie: Datum: Getekend:		Vrijgegeven:		Omschrijving / Status:
REGIOVESTIGING ELST				
BUKO INFRASTRUCTUUR				
Project: Nijmeegse 4-daagse Dag 2				
Onderdeel: Gemeente Nijmegen				
Boss nr.: #		Schaal: 1:1500	Formaat: A1	
Documenttype: Beoordelingsplan		Blad: 1 van 1	Tekening nr. 25.27.0009-2209	
Aanvullende gegevens: BRL8101 - De locatie van de bestrijding is indicatief, exacte locatie wordt in het werk bepaald. Afmetingen en omtrekken conform regeling CROW 96a6.				

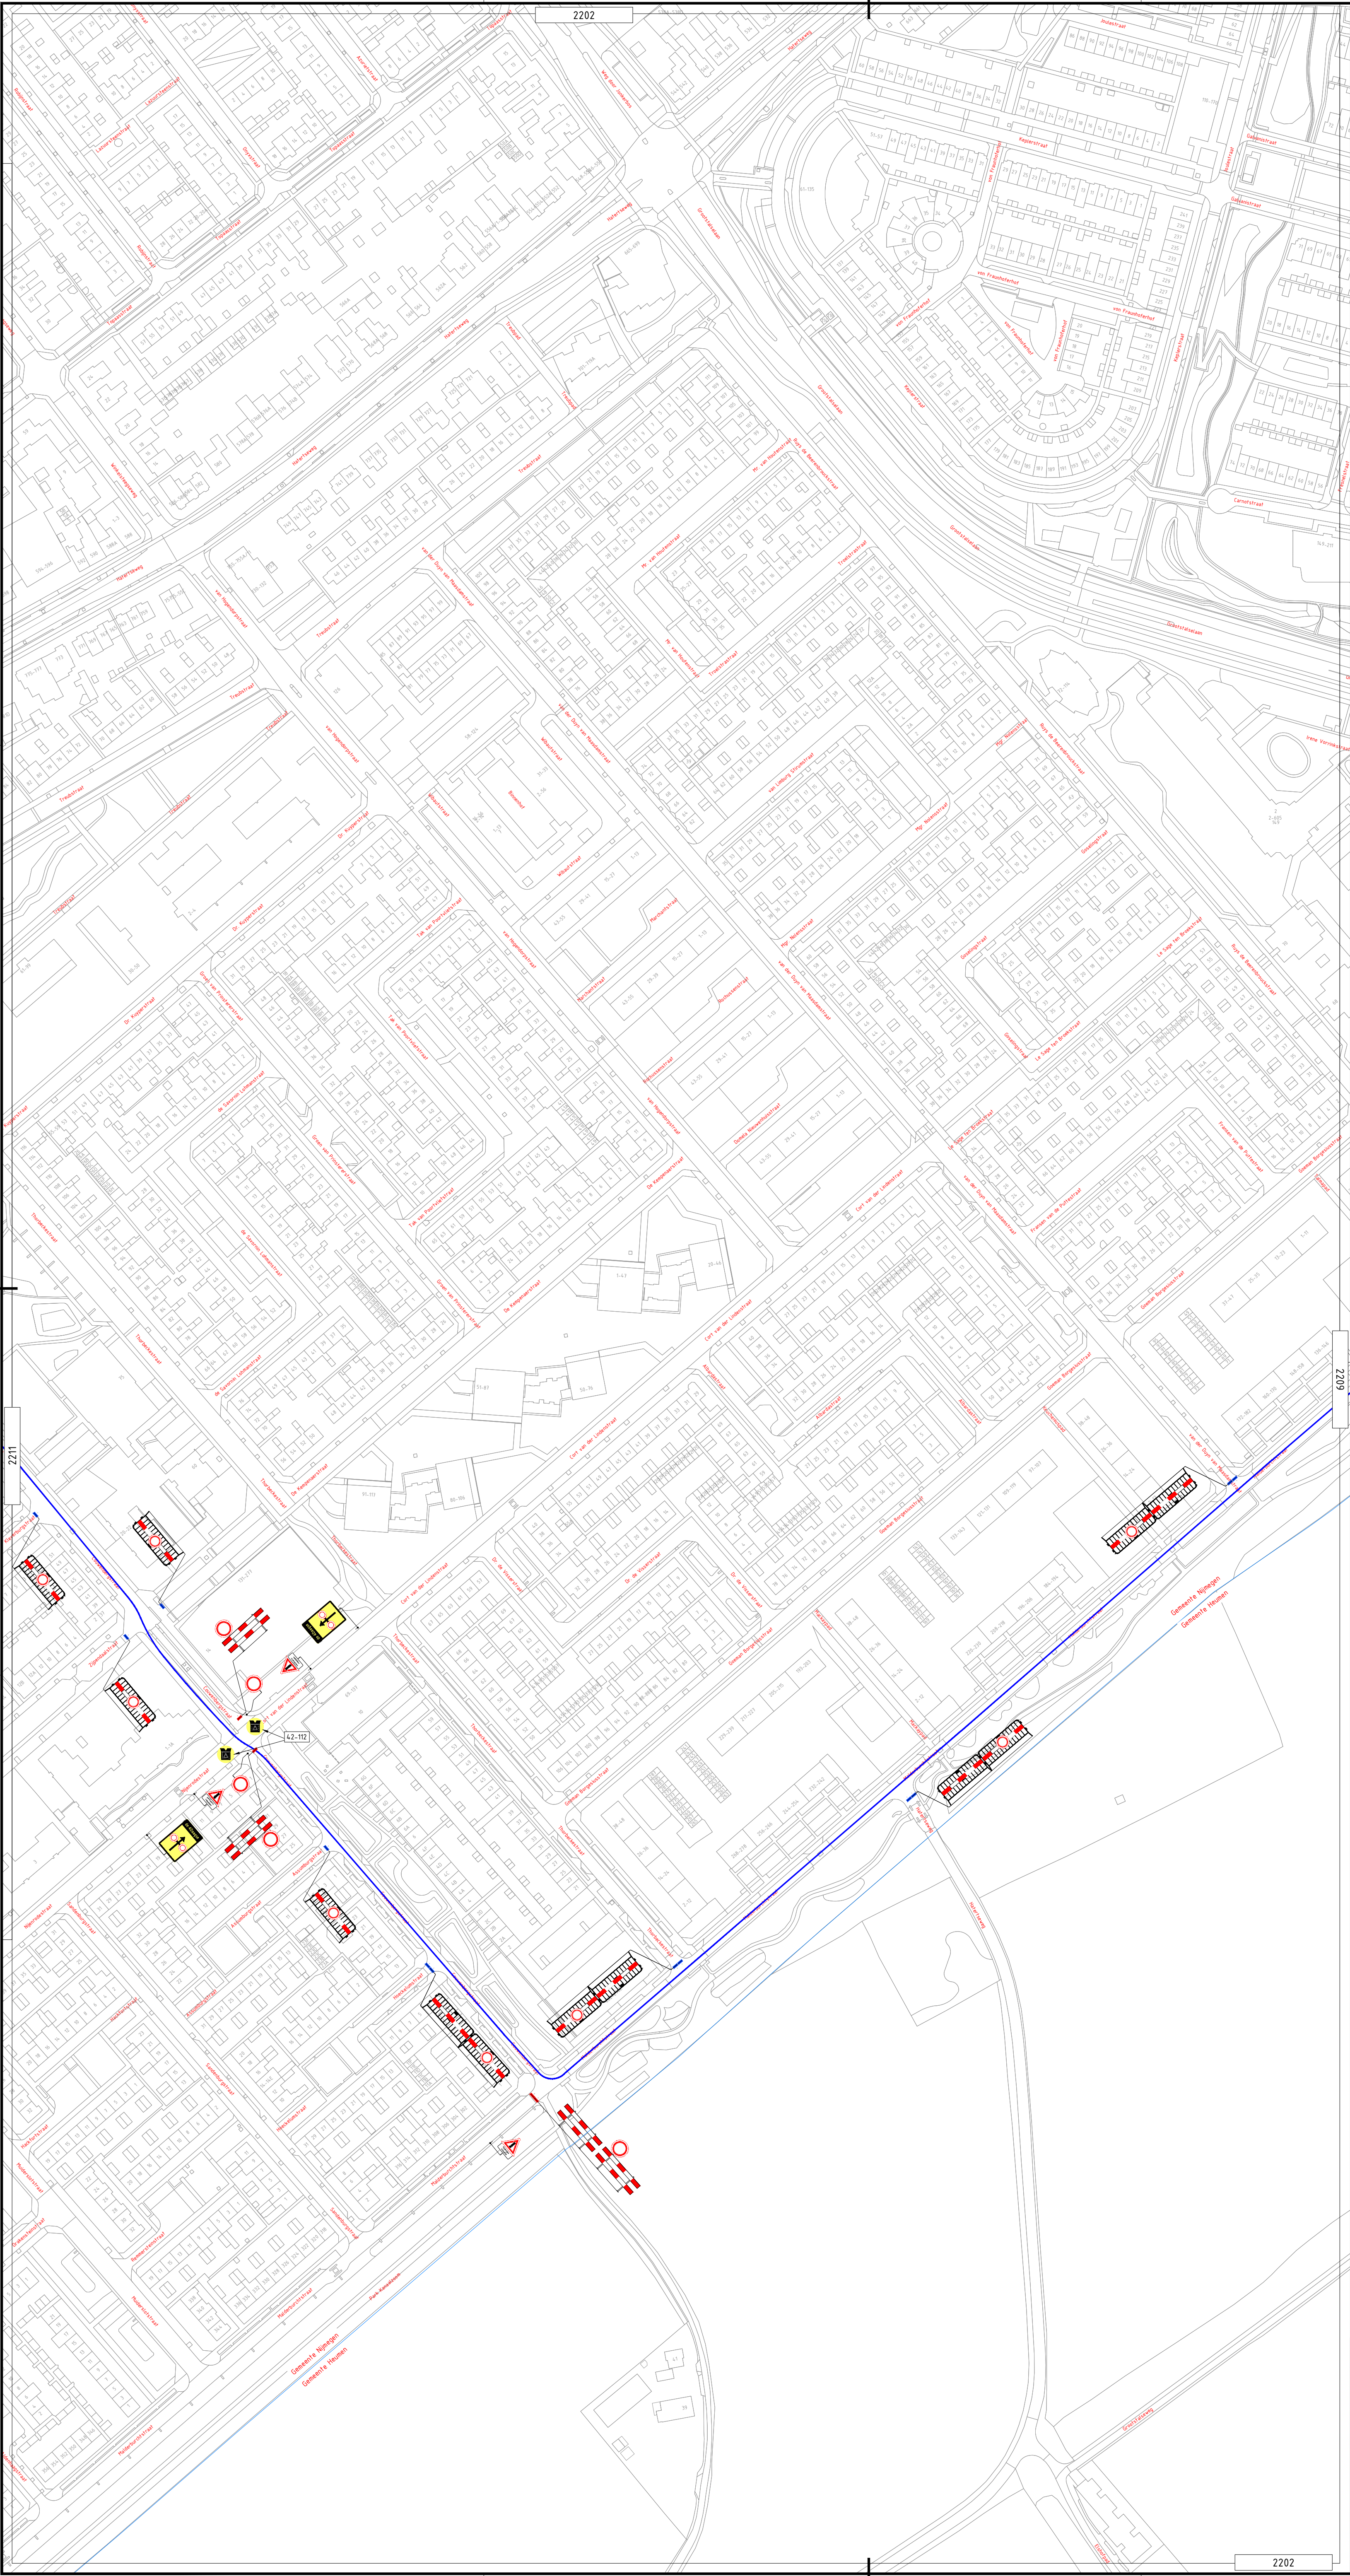



- Gemeentegrens
- Route 30 Km
- Route 40 Km
- Route 40 Km Militair
- Route 50 Km
- Verkeersregelaar
- Evenementenregelaar
- Hekwacht

5	18-06-2025			CONCEPT
Versie:	Datum:	Getekend:	Vrijgegeven:	Omschrijving / Status:
REGIOVESTING ELST				
Project: Nijmeegse 4-daagse Dag 2				
Onderdeel: Gemeente Nijmegen				
Boss nr.: #		Schaal: 1:1500	Formaat: A1	
Documenttype: Bebodingsplan		Blad: 1 van 1	Tekening nr. 25.27.0009-2210	
Aanvullende gegevens:		- Certificerende bevoegdheid afplakken/afruisen - De locatie van de bevoegdheid is indicatief, exacte locatie wordt in het werk bepaald - Afzetten en ontsleiden conform regeling CROW 96a/b		

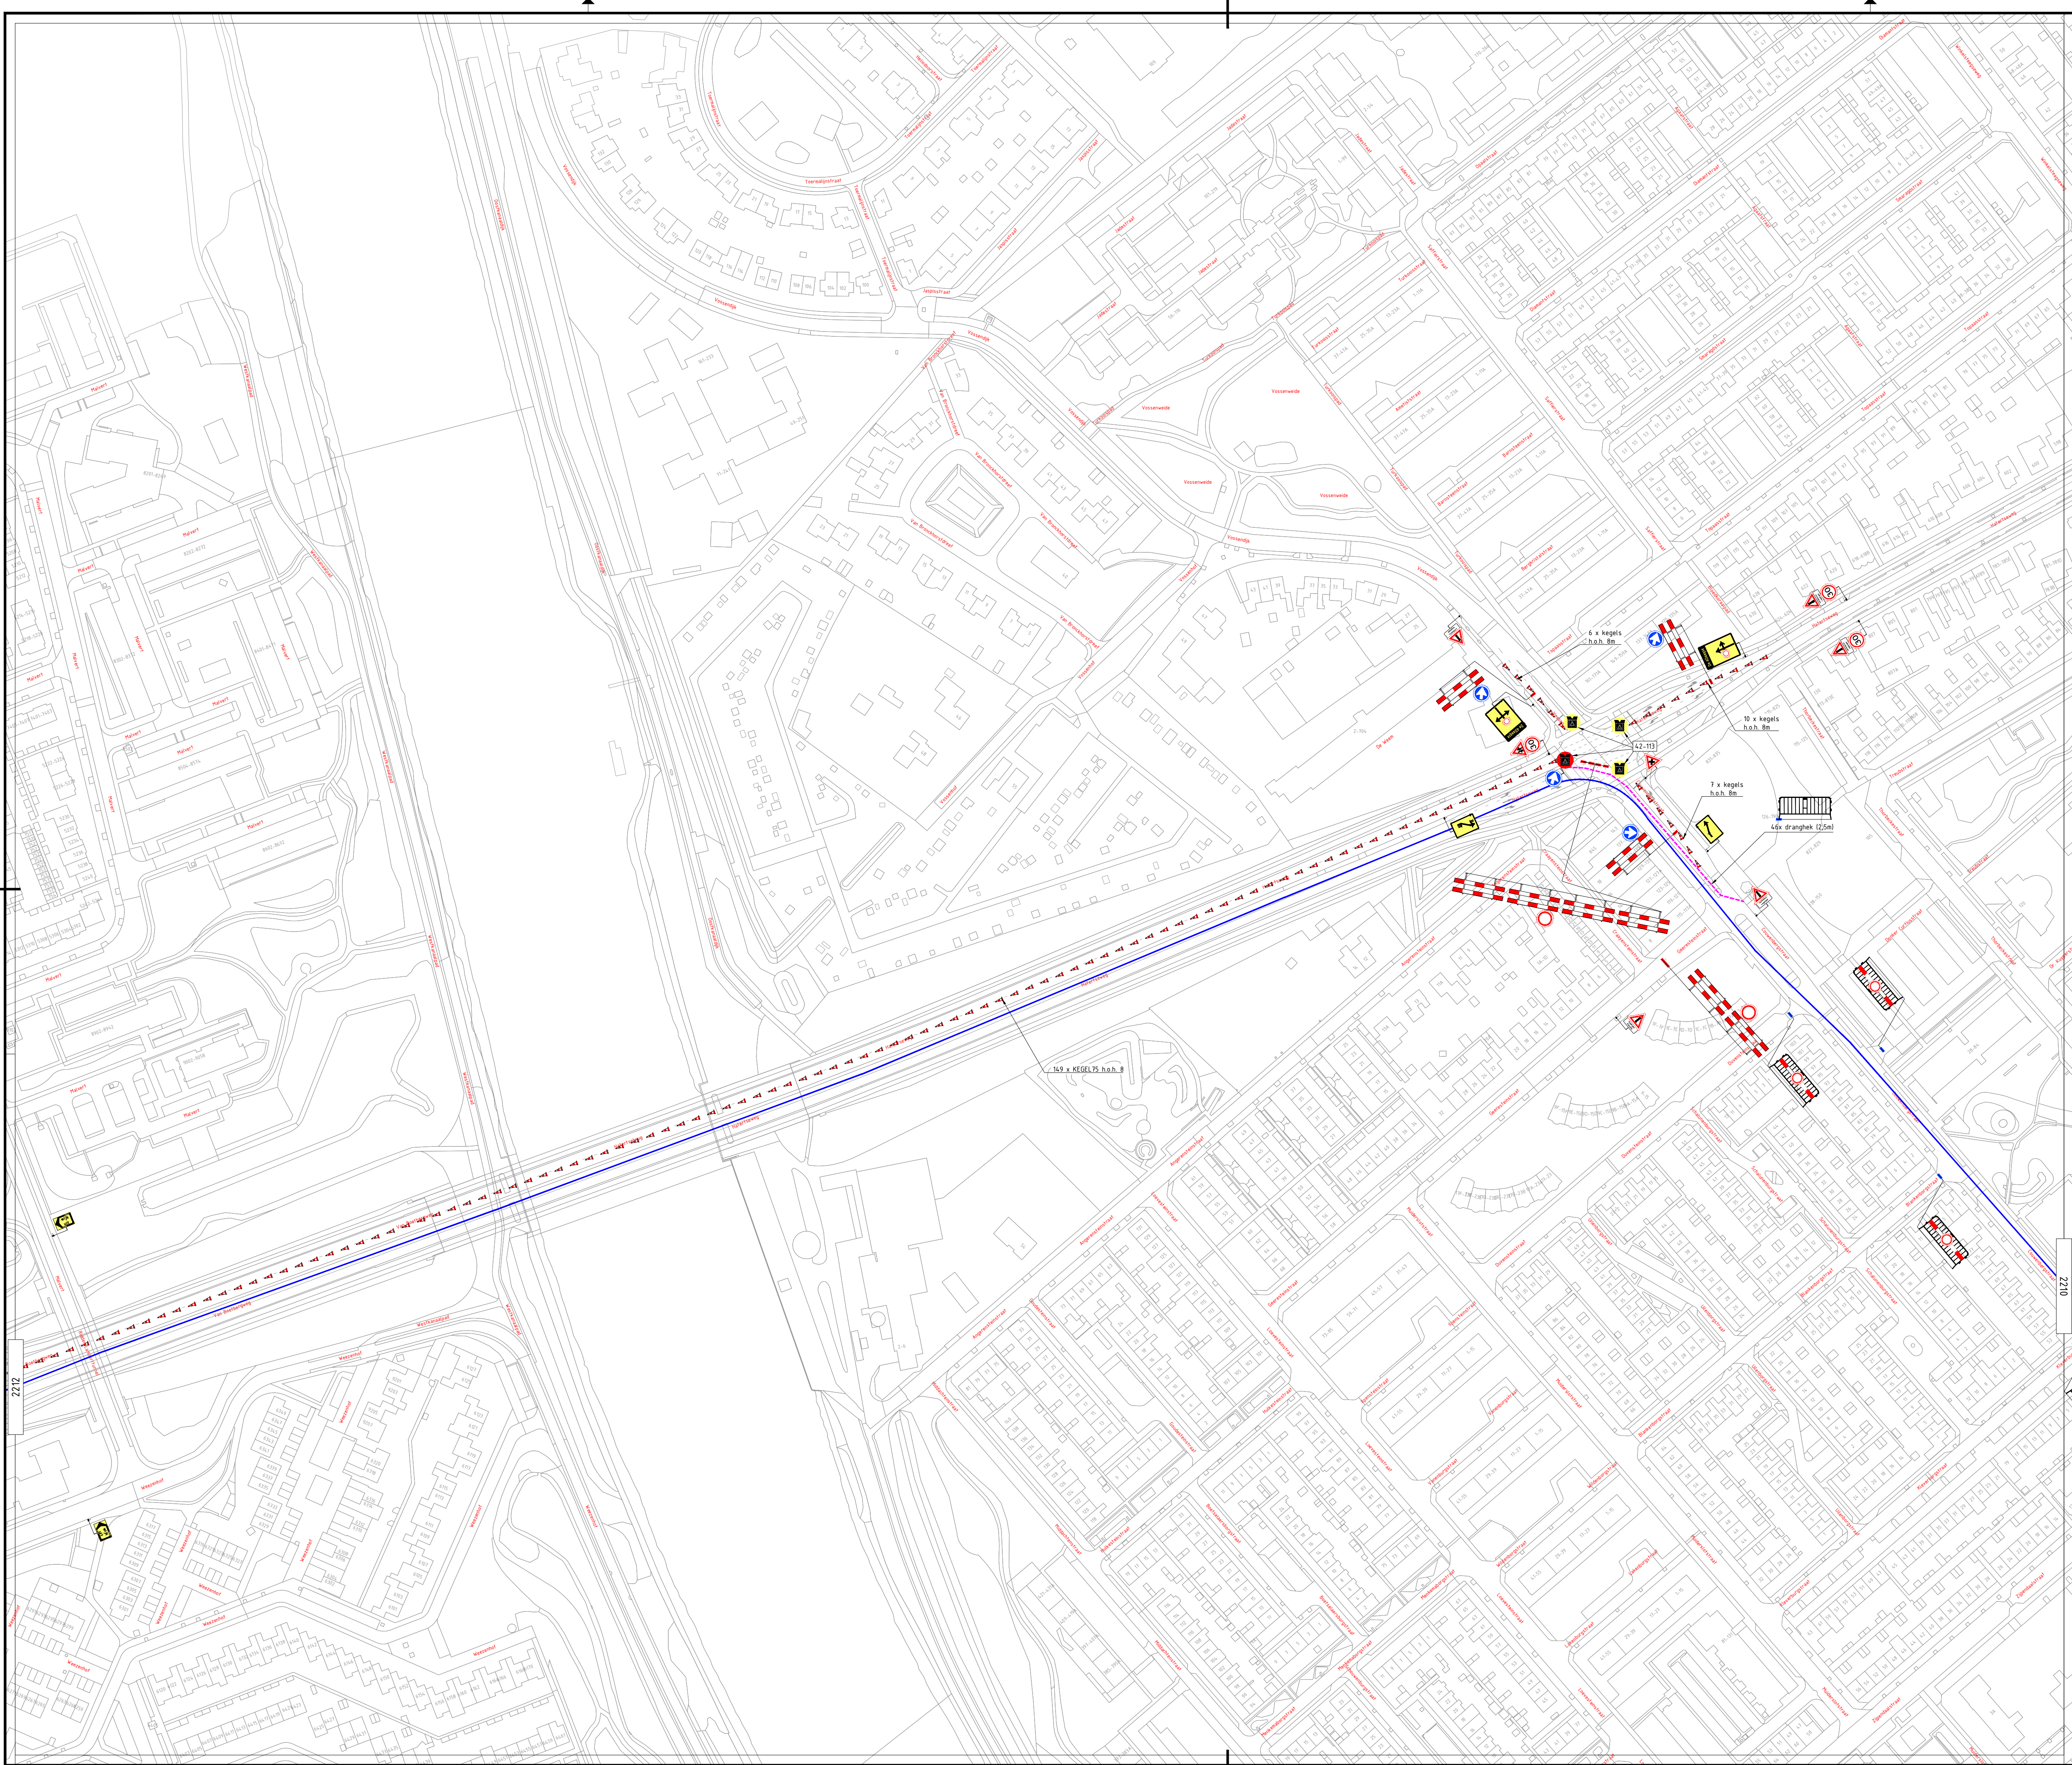

- | | |
|--|---|
|  Gemeentegrens |  Verkeersregelaar |
|  Route 30 Km |  Evenementenregelaar |
|  Route 40 Km |  Hekwach |
|  Route 40 Km Militair | |
|  Route 50 Km | |

5	18-06-2025	Arien van Keulen	Vrijgegeven:	CONCEPT
Versie:		Datum:	Getekend:	Omschrijving / Status:
BULO		REGIOVESTIGING ELST		
Project:		Nijmeegse 4-daagse Dag 2		
Onderdeel:		Gemeente Nijmegen		
Boss nr.:		#	Schaal:	Formaat:
Documenttype:		Beoordelingsplan	1:1500	A1
Aanvullende gegevens:		Blad:	1 van 1	Tekening nr. 25.27.0009-2211
BULO		- Confiterende beoording afpakken/afhalen - De locatie van de beoording is indicatief, exacte locatie wordt in het werk bepaald - Afzettingen en ontzettingen conform regeling CROW 96a		

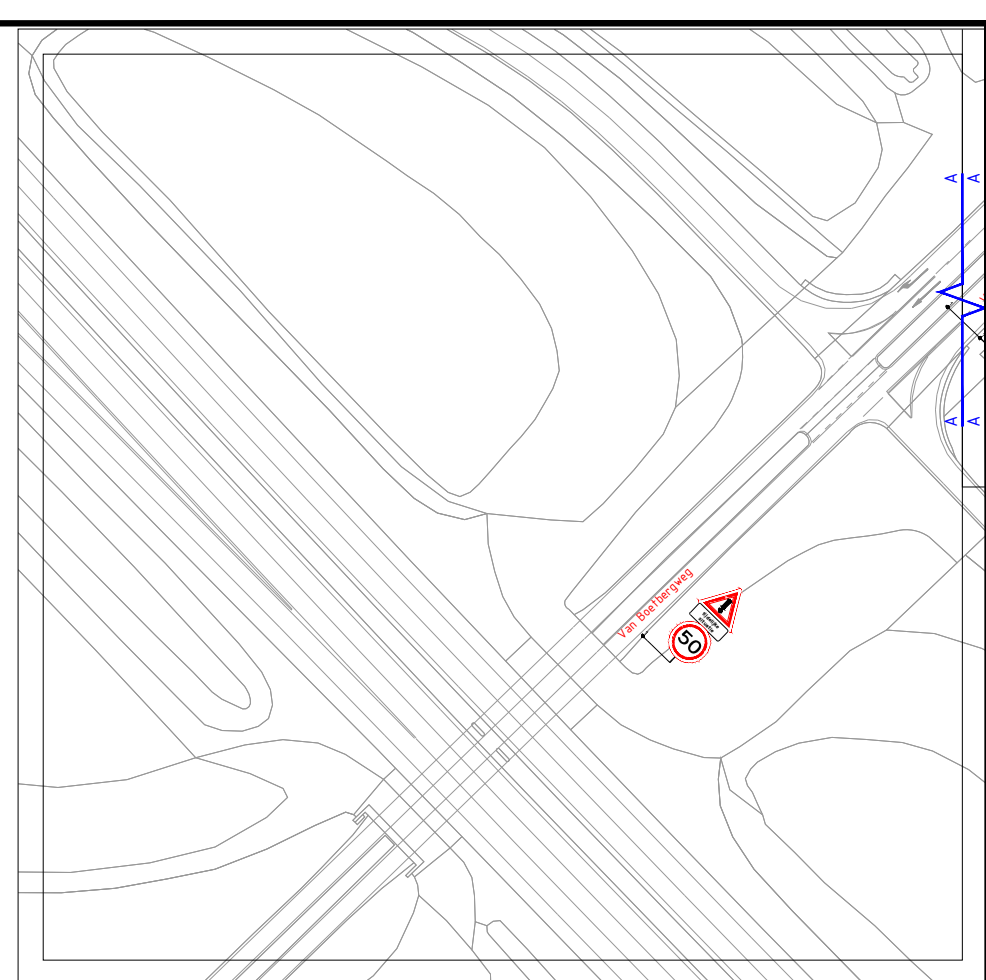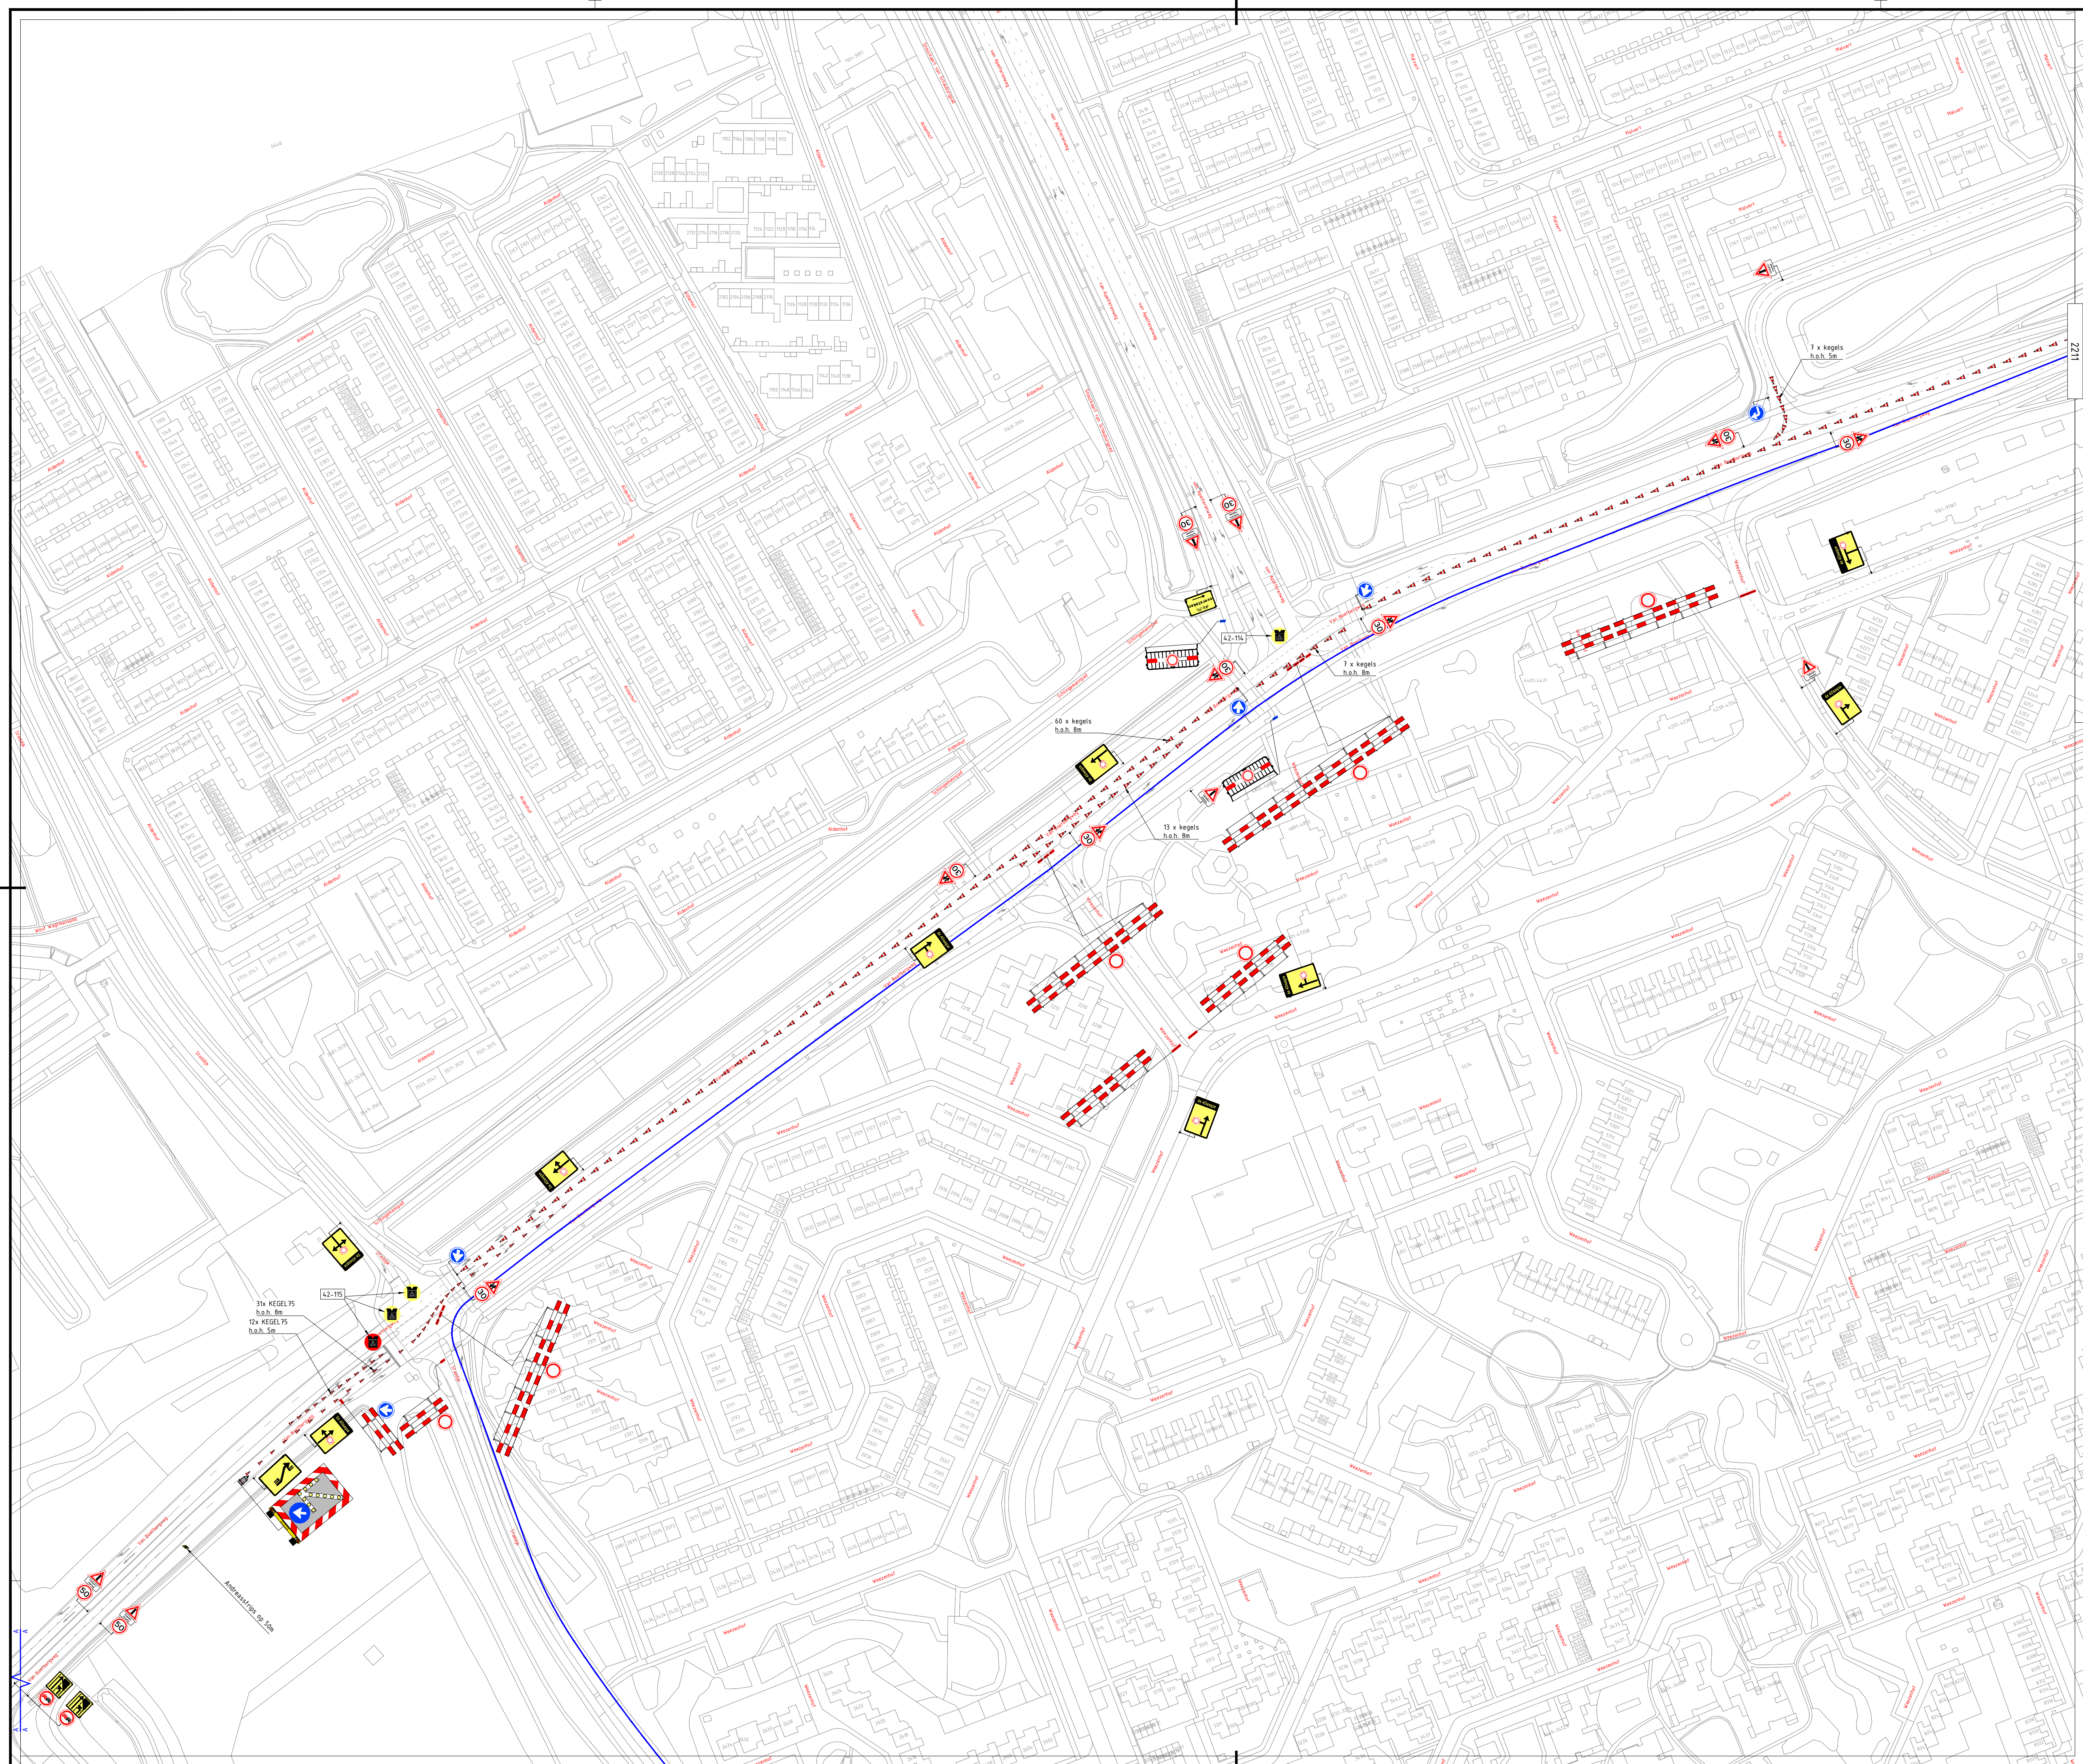

	Gemeentegrens		Verkeersregelaar
	Route 30 Km		Evenementenregelaar
	Route 40 Km		Hekwach
	Route 40 Km Militair		
	Route 50 Km		

5	18-06-2025			CONCEPT
Version:	Datum:	Geleidend:	Vrijgegeven:	Omschrijving / Status:
				
Project:	Nijmeegse 4-daagse Dag 2			
Onderdeel:	Gemeente Nijmegen			
				
Boss nr.:	#	Schaal:	1:1500	A1
Documenttype:	Beoordingsplan	Blad:	1 van 1	Tekening nr. 25.27.0009-2212
 Aanvullende gegevens: CBR nr. NCK_2022.388.BR.9101.1024.2		- Conflicterende bebouwing afplakken/afruisen - De locatie van de bebouwing is indicatief, exacte locatie wordt in het werk bepaald - Altblijvende en ontbrekende conform regeling CROW 96xb		