


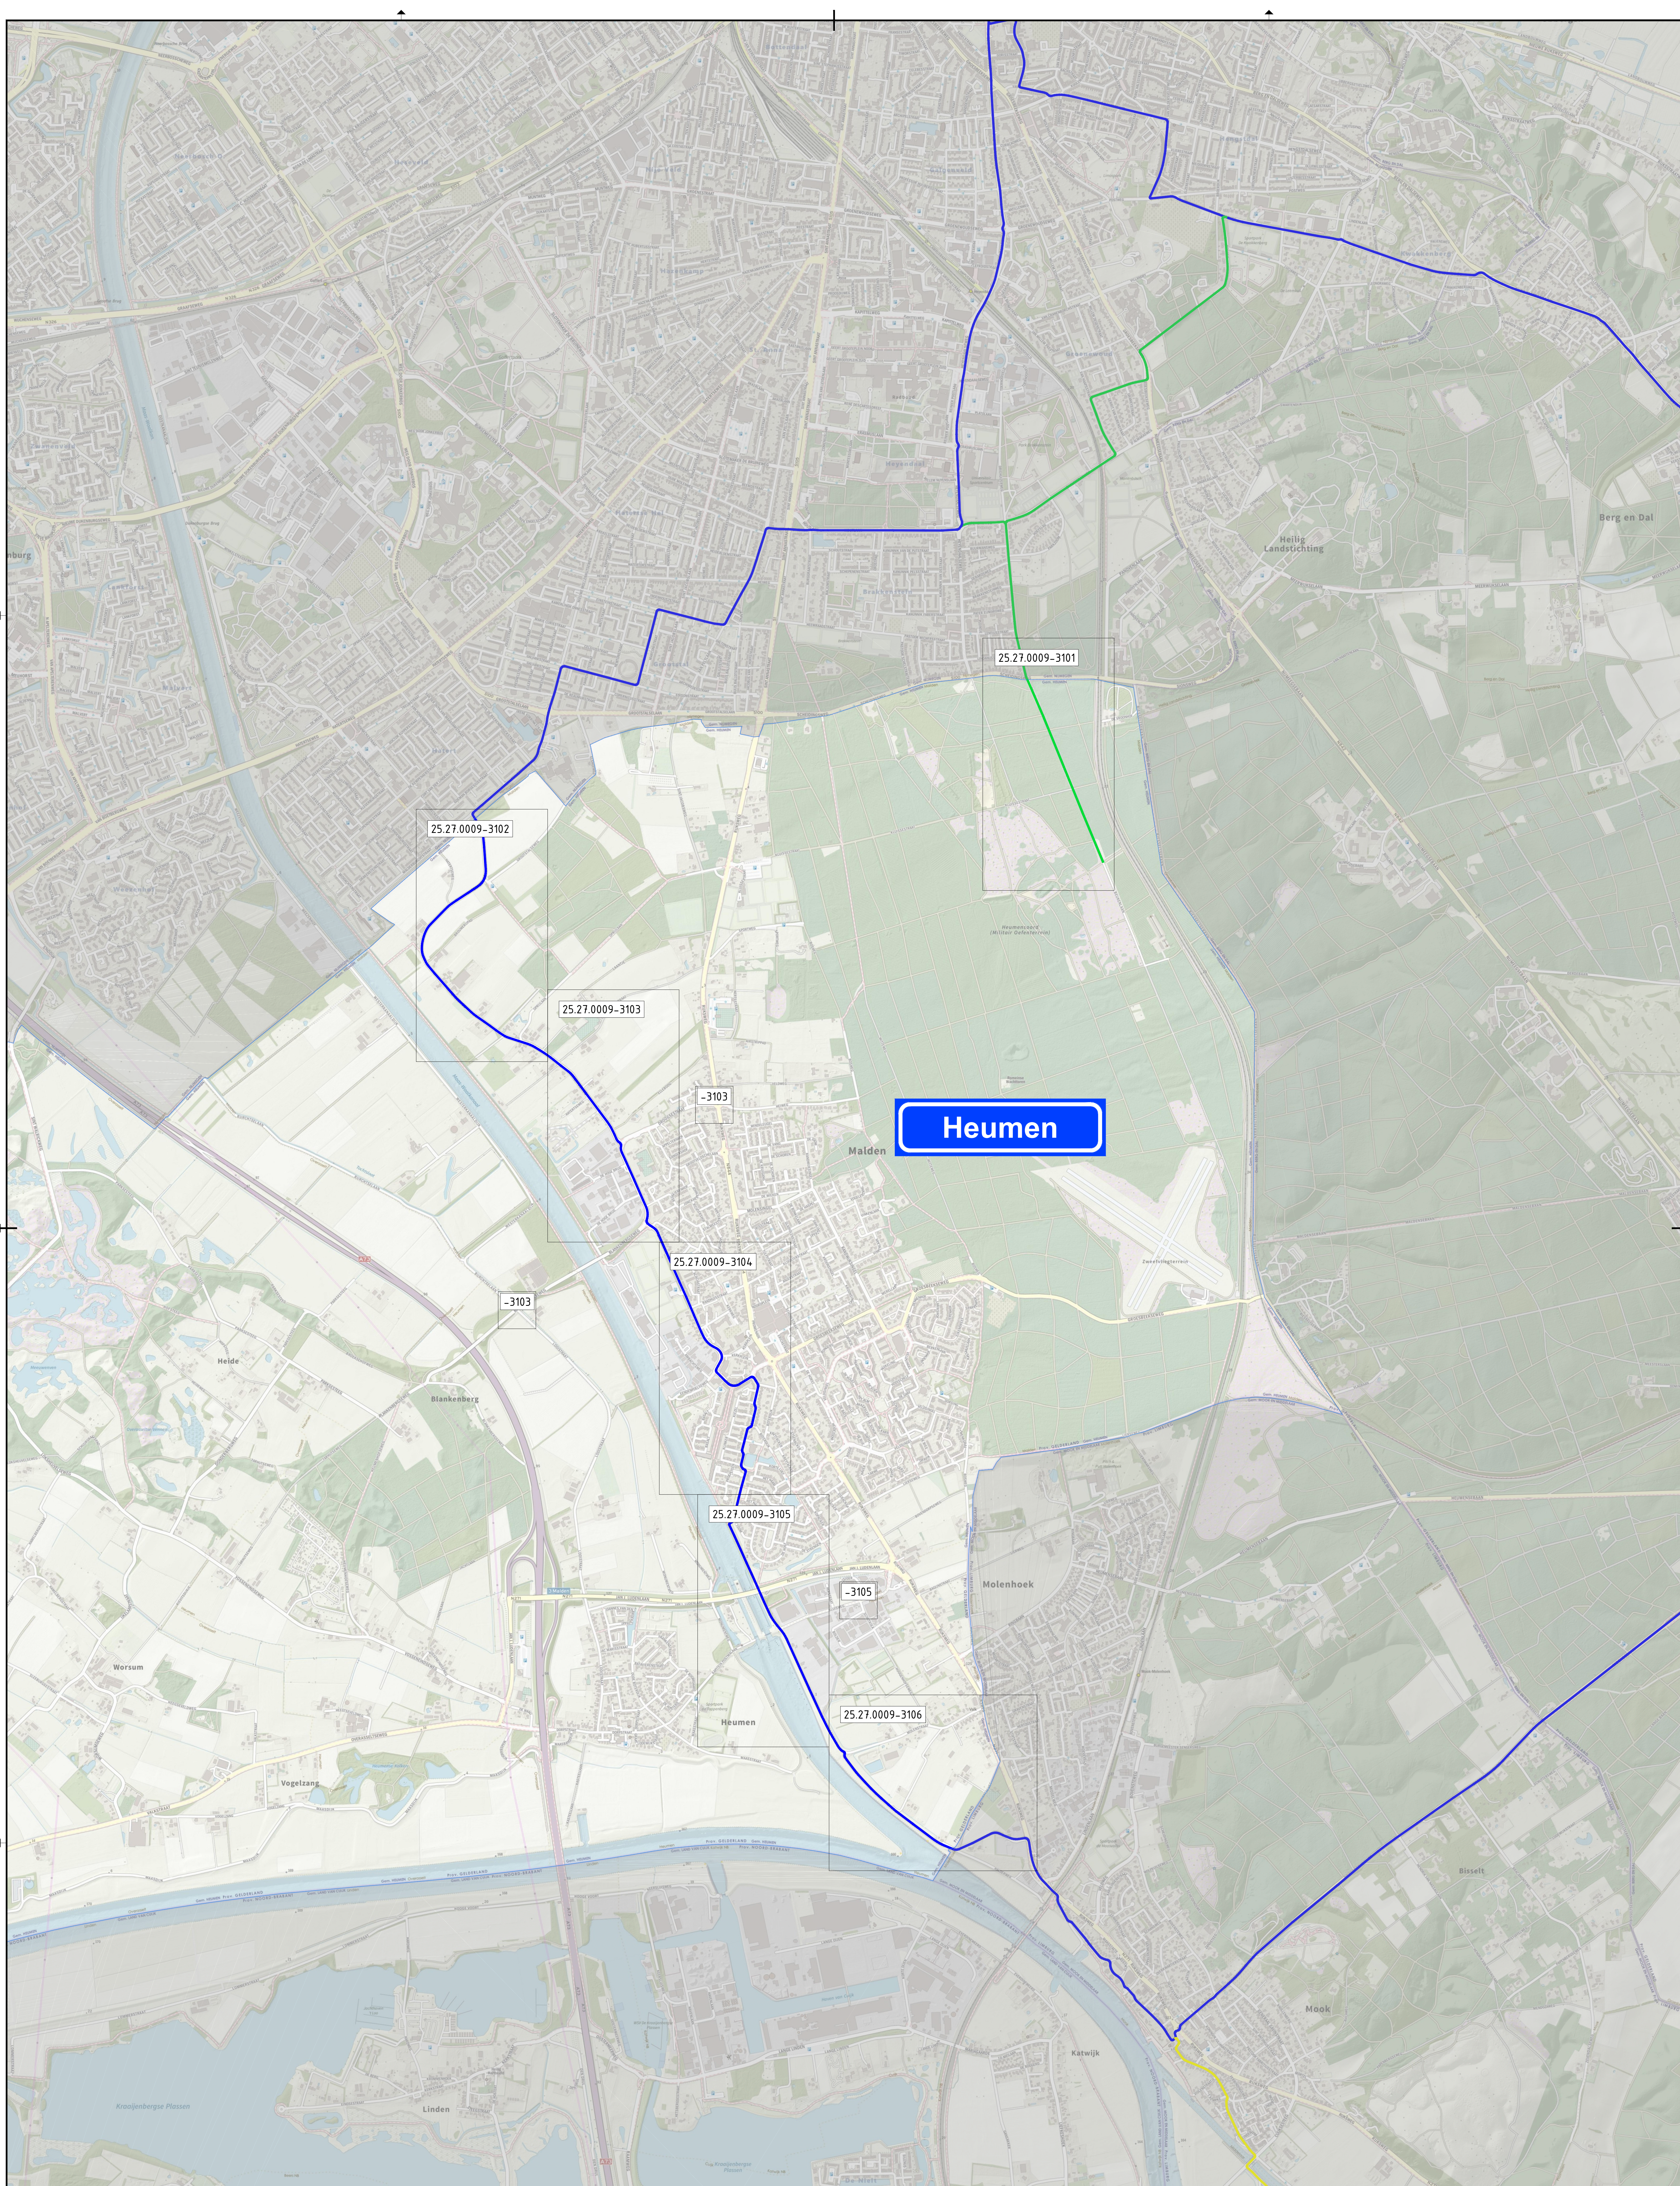
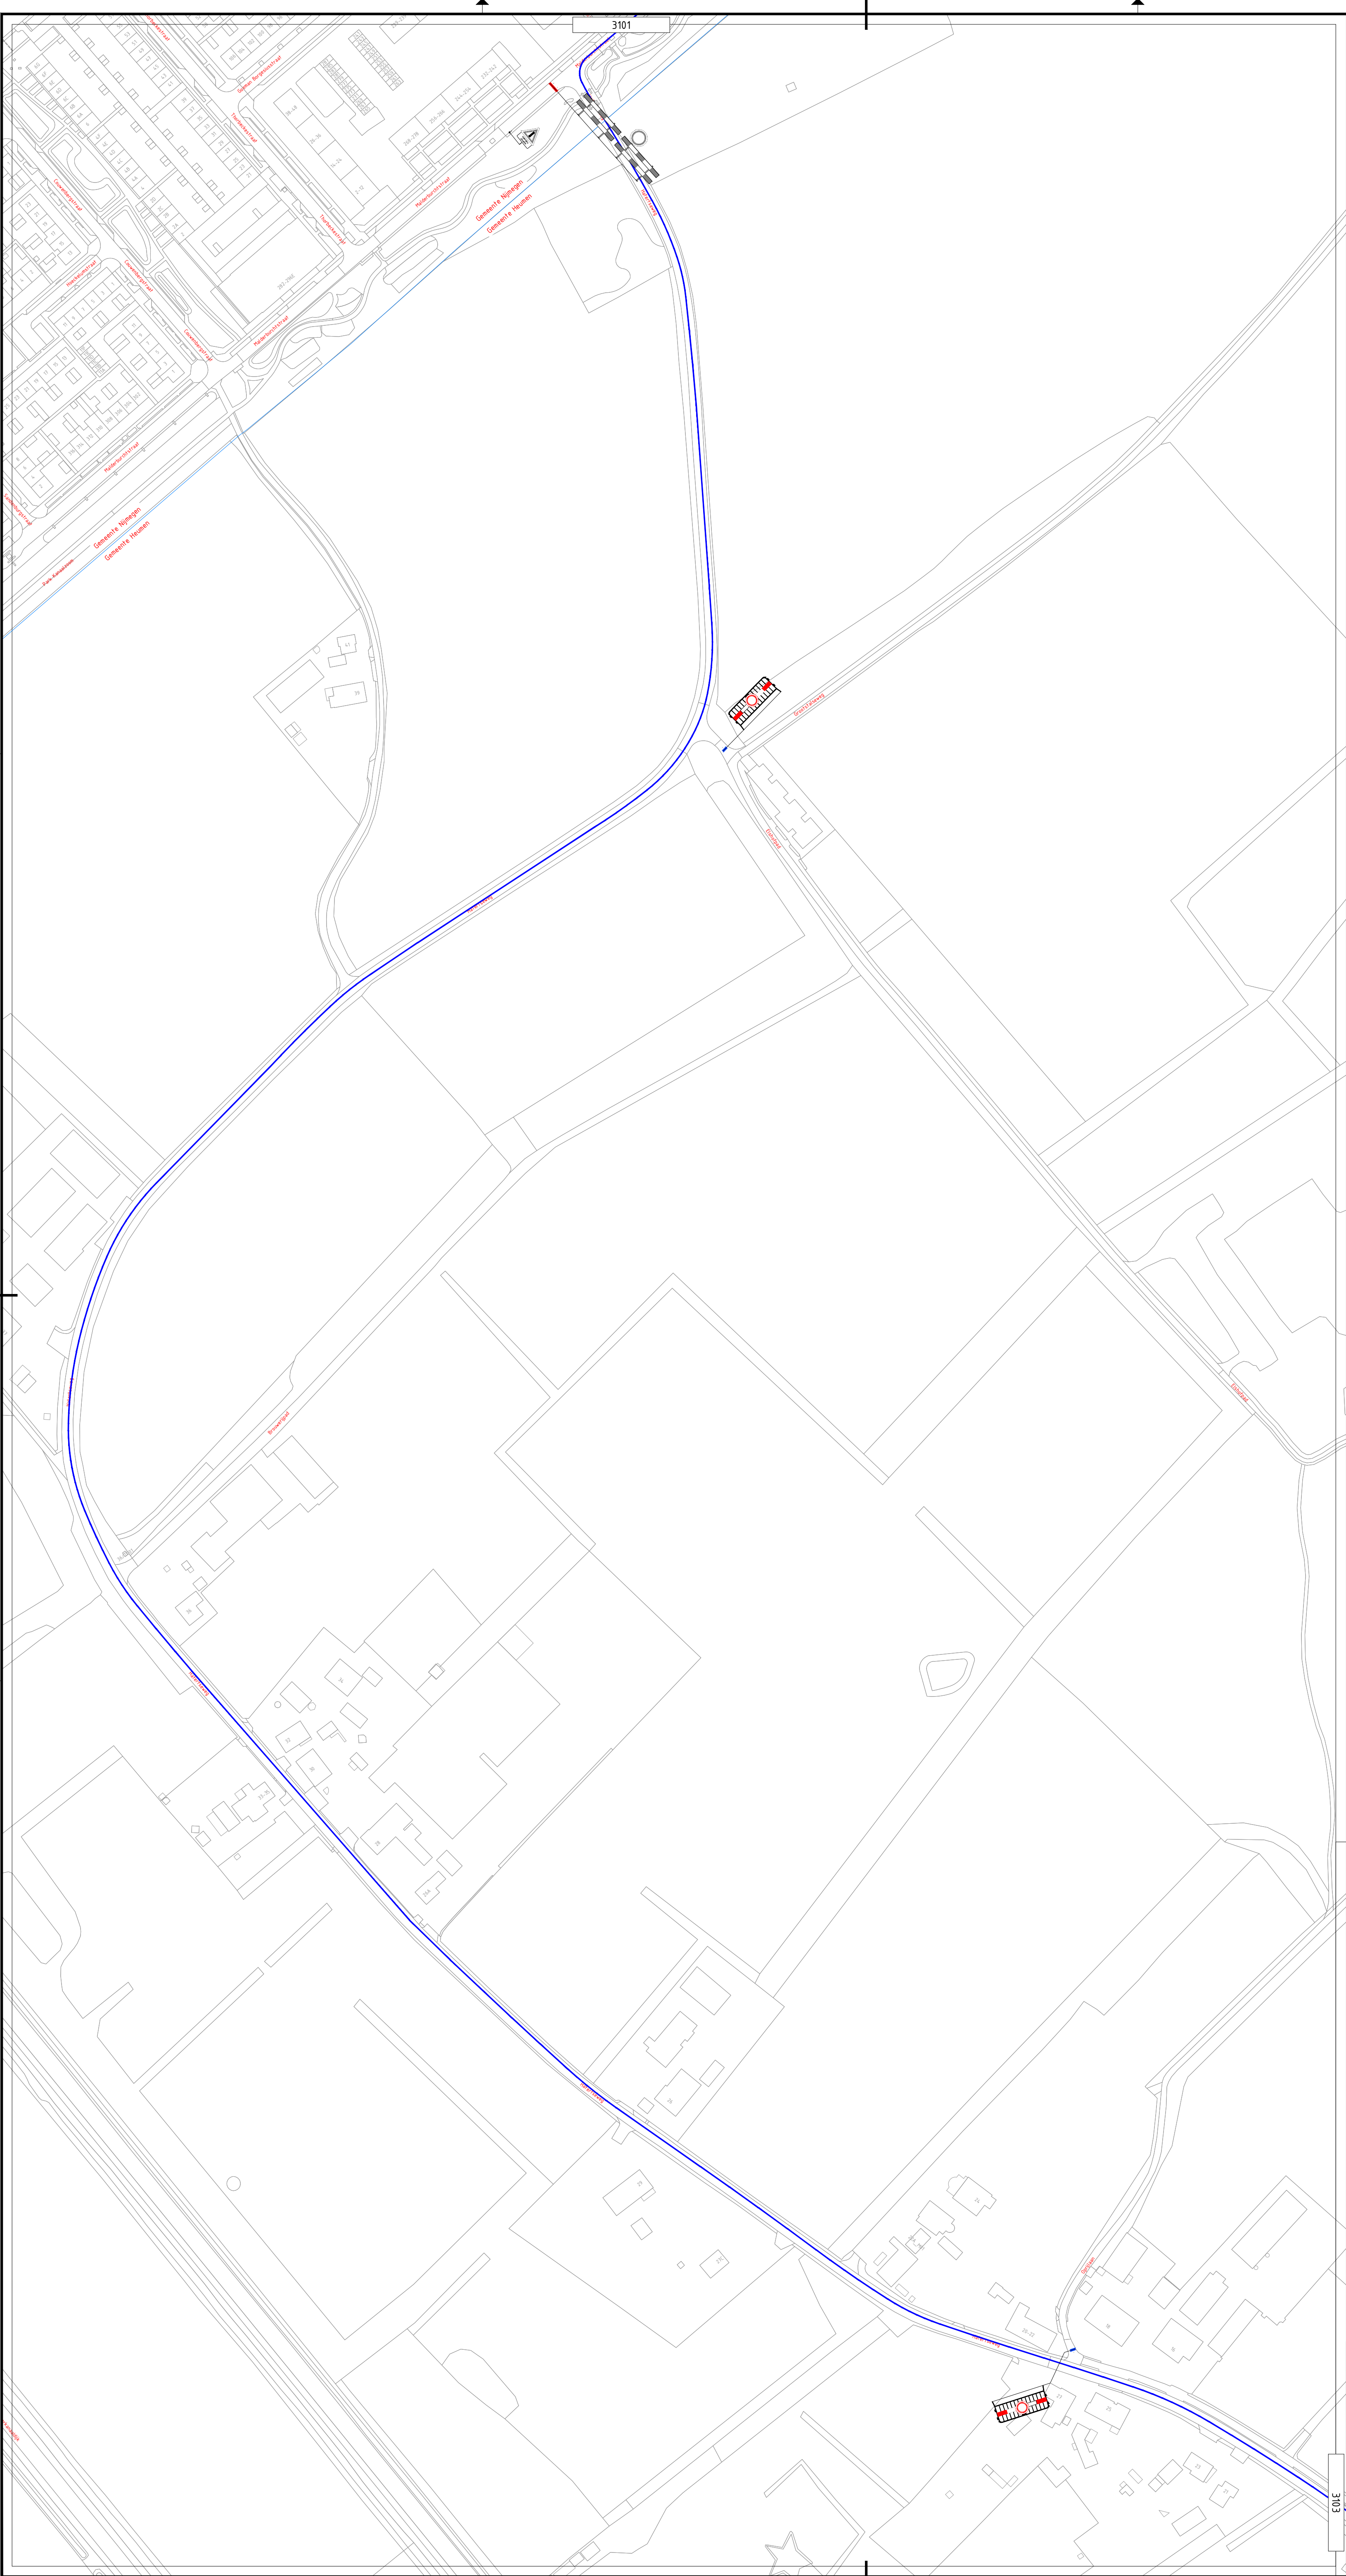


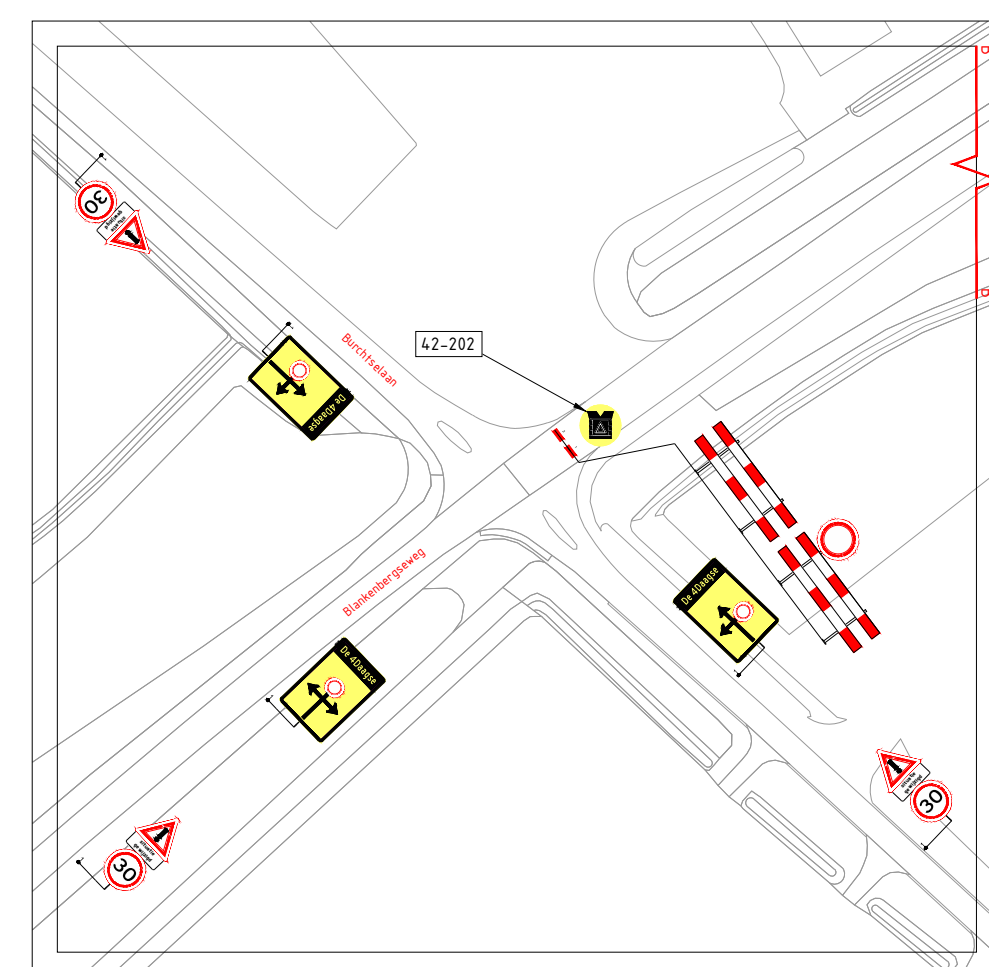

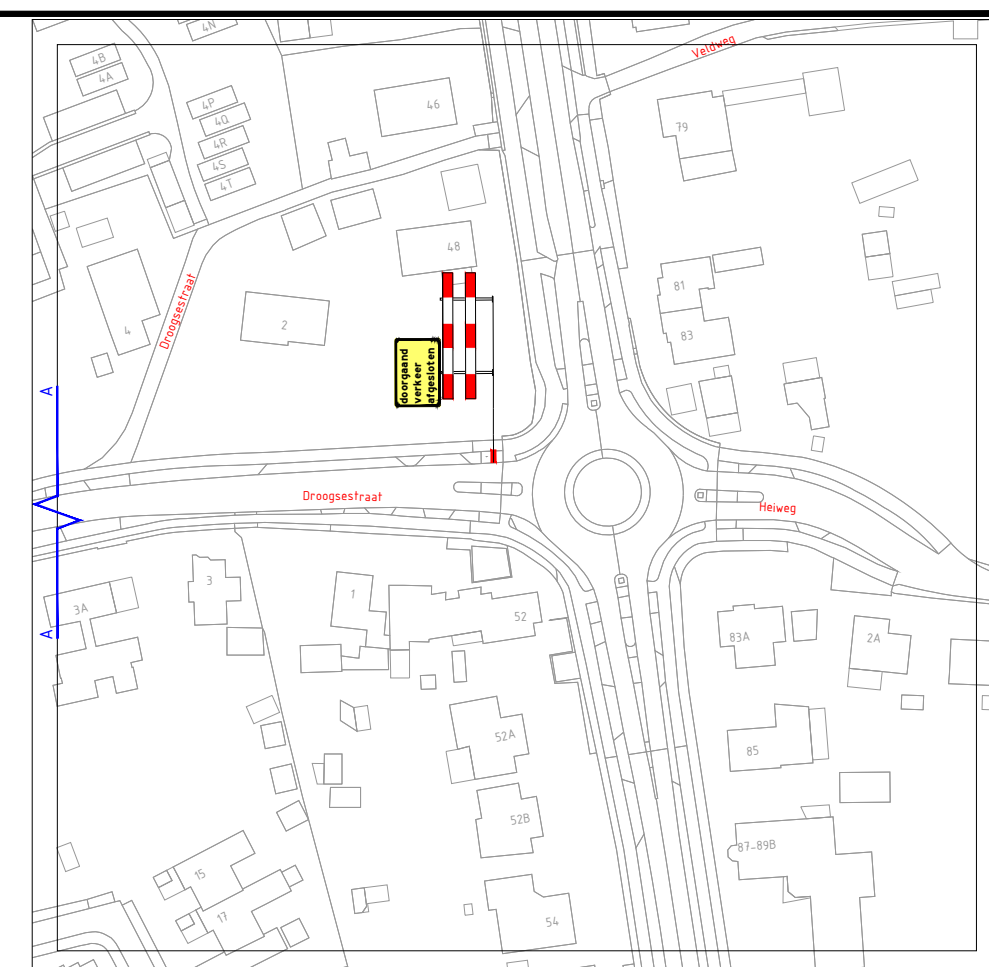


- Gemeentegrens
- Route 30 Km
- Route 40 Km
- Route 40 Km Militair
- Route 50 Km
- Verkeersregelaar
- Evenementenregelaar
- Hekwacht

3	19-06-2025			CONCEPT
Versie:	Datum:	Getekend:	Vrijgegeven:	Omschrijving / Status:
REGIOVESTIGING ELST				
Project: Nijmegen 4-daagse Dag 3				
Onderdeel: Gemeente Heumen				
Boss nr.:	#	Schaal:	1:1500	Formaat: A1
Documenttype:	Beboddingsplan	Blad:	1 van 1	Tekening nr. 25.27.0009-3102
Aanvullende gegevens:		- Certificerende bevoegdheid afplakken/afruisen - De locatie van de bevoegdheid is indicatief, exacte locatie wordt in het werk bepaald - Afzetten en ontdringen conform regeling CROW 96a/b		


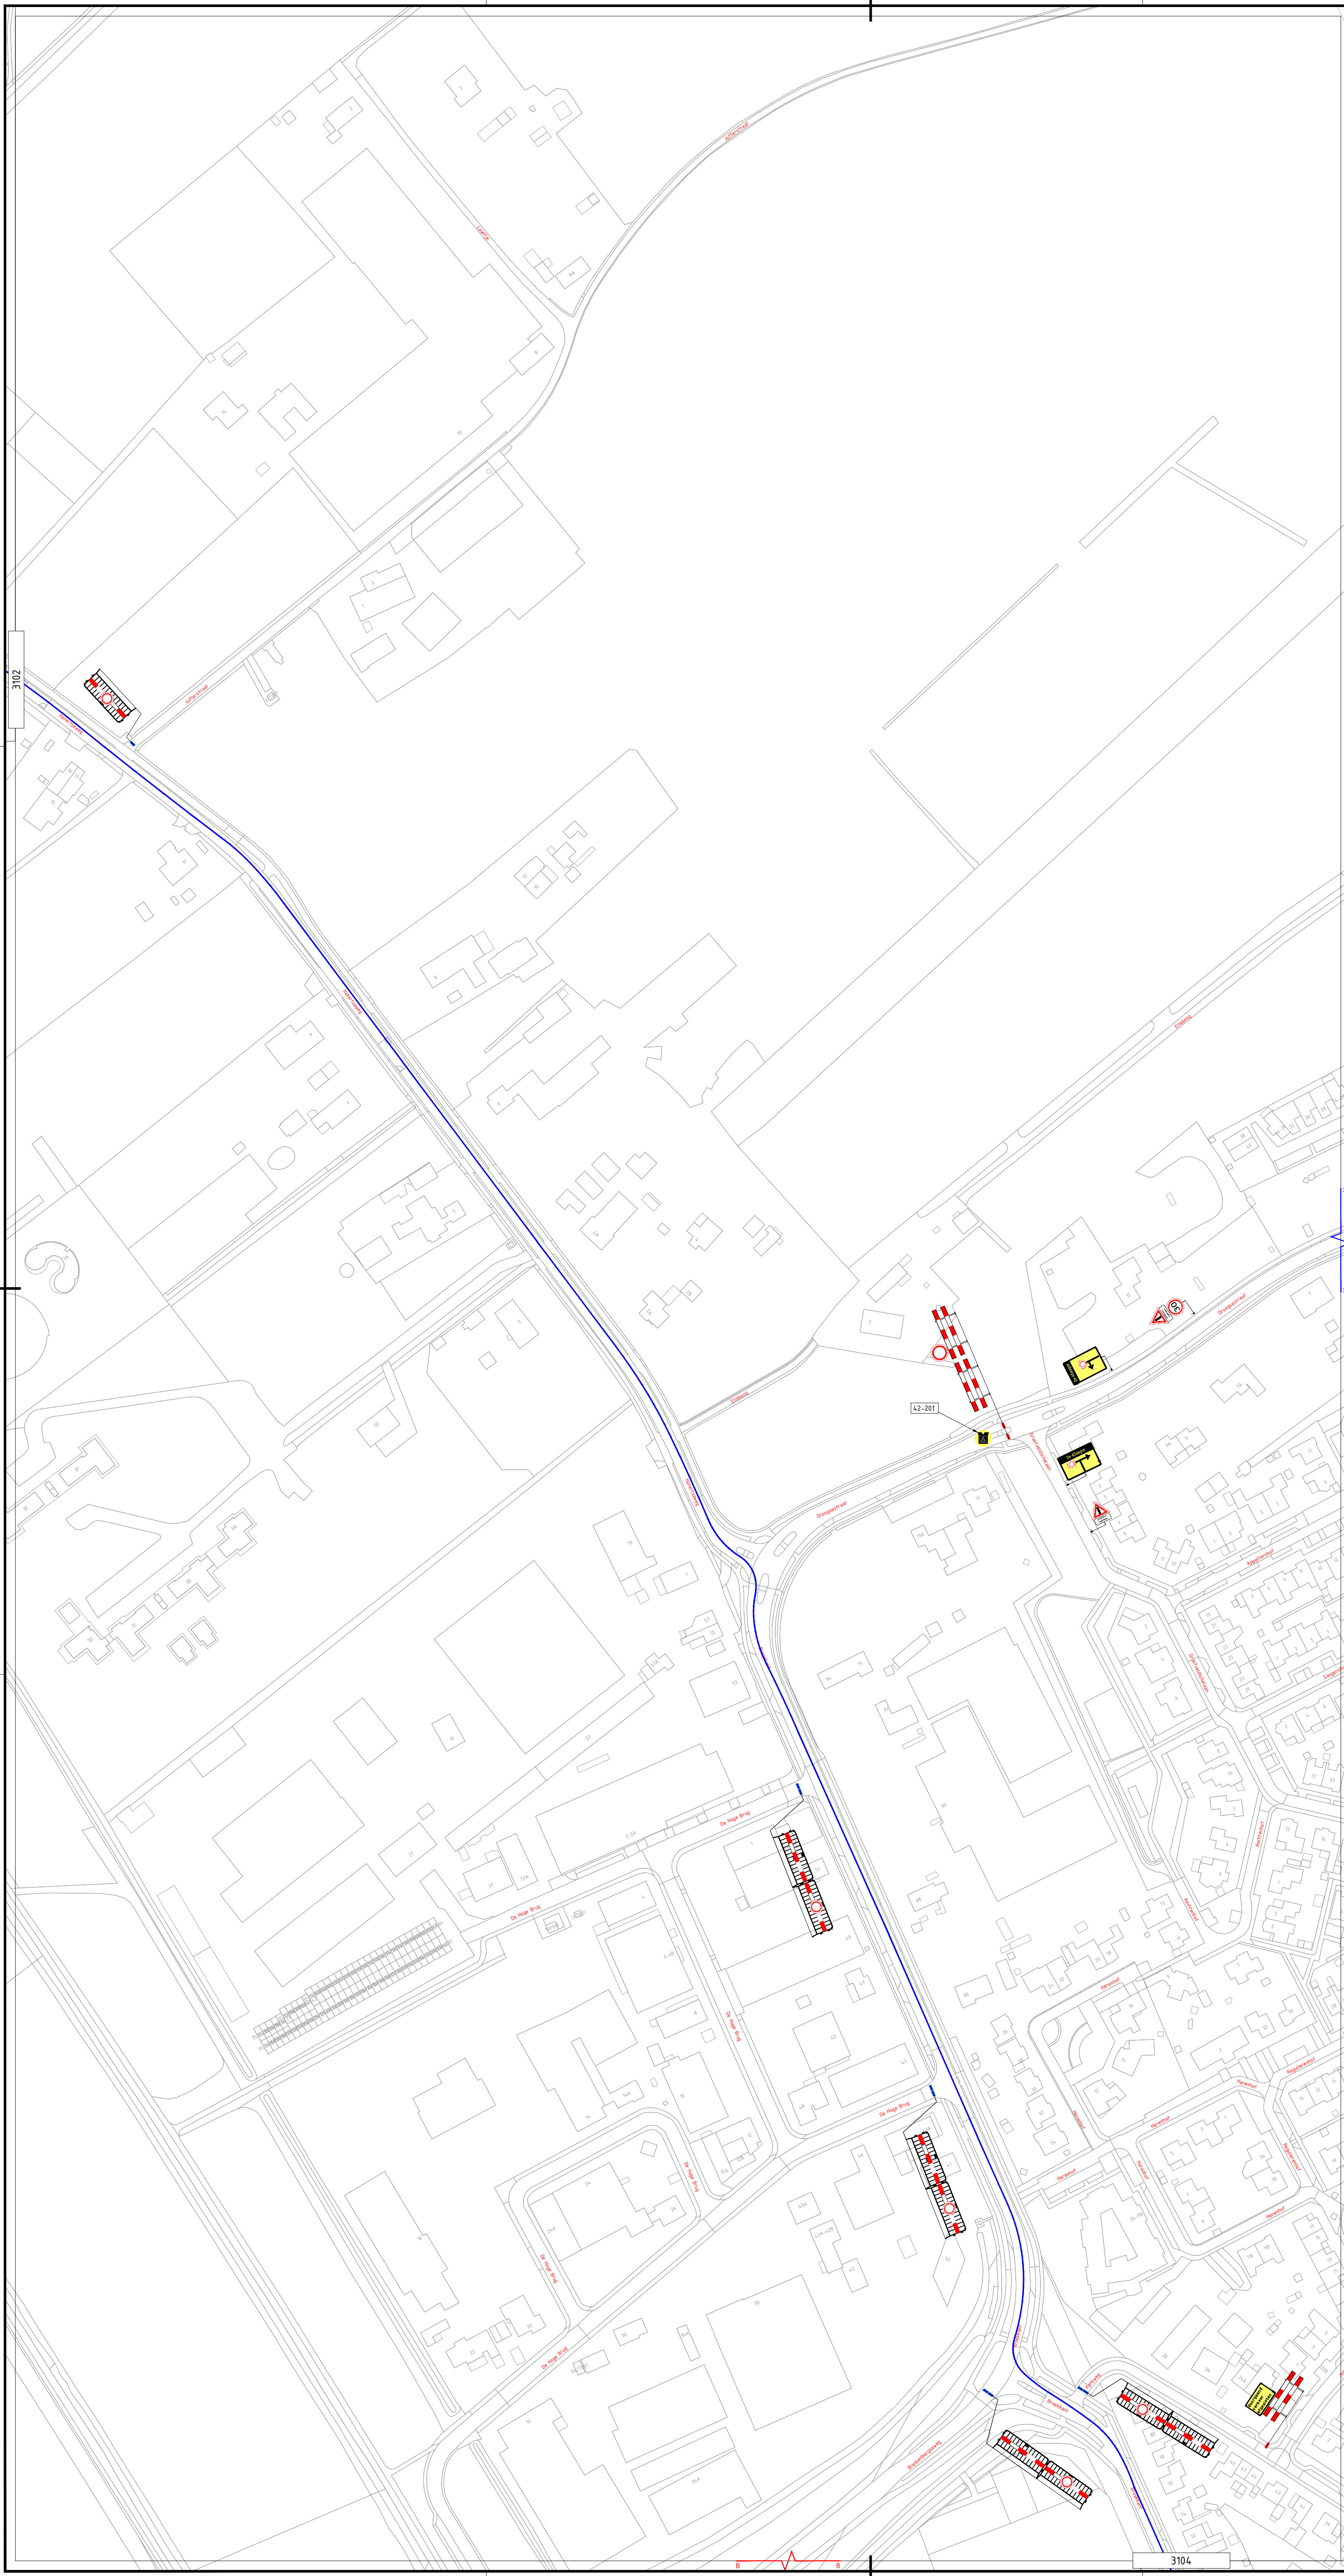


3	19-05-2025		CONCEPT
Version:	Datum:	Getekend:	Vrijgegeven: Status:
		REGIOESTIGING ELST	
BUKO. INFASUPPORT			
Project:	Nijmeegse 4-daagse Dag 3		
Onderdeel:		Gemeente Heumen	
			
Boss nr.:	#	Schaal:	1:1500
Documenttype:	Beoordiringsplan	Blad:	1 van 1
		Formaat:	A1
		Tekening nr.	25.27.0009-3103
 Aanvullende gegevens: BBL1911 NOK: 2022.389.BBL1911.H264.2		1. Coördinerende beordring afplakken/afruimen De locatie van de beordring is indicatief, exacte locatie wordt in het werk bepaald Aftekenen en eenleiden conform regiering: CROW Blauw	

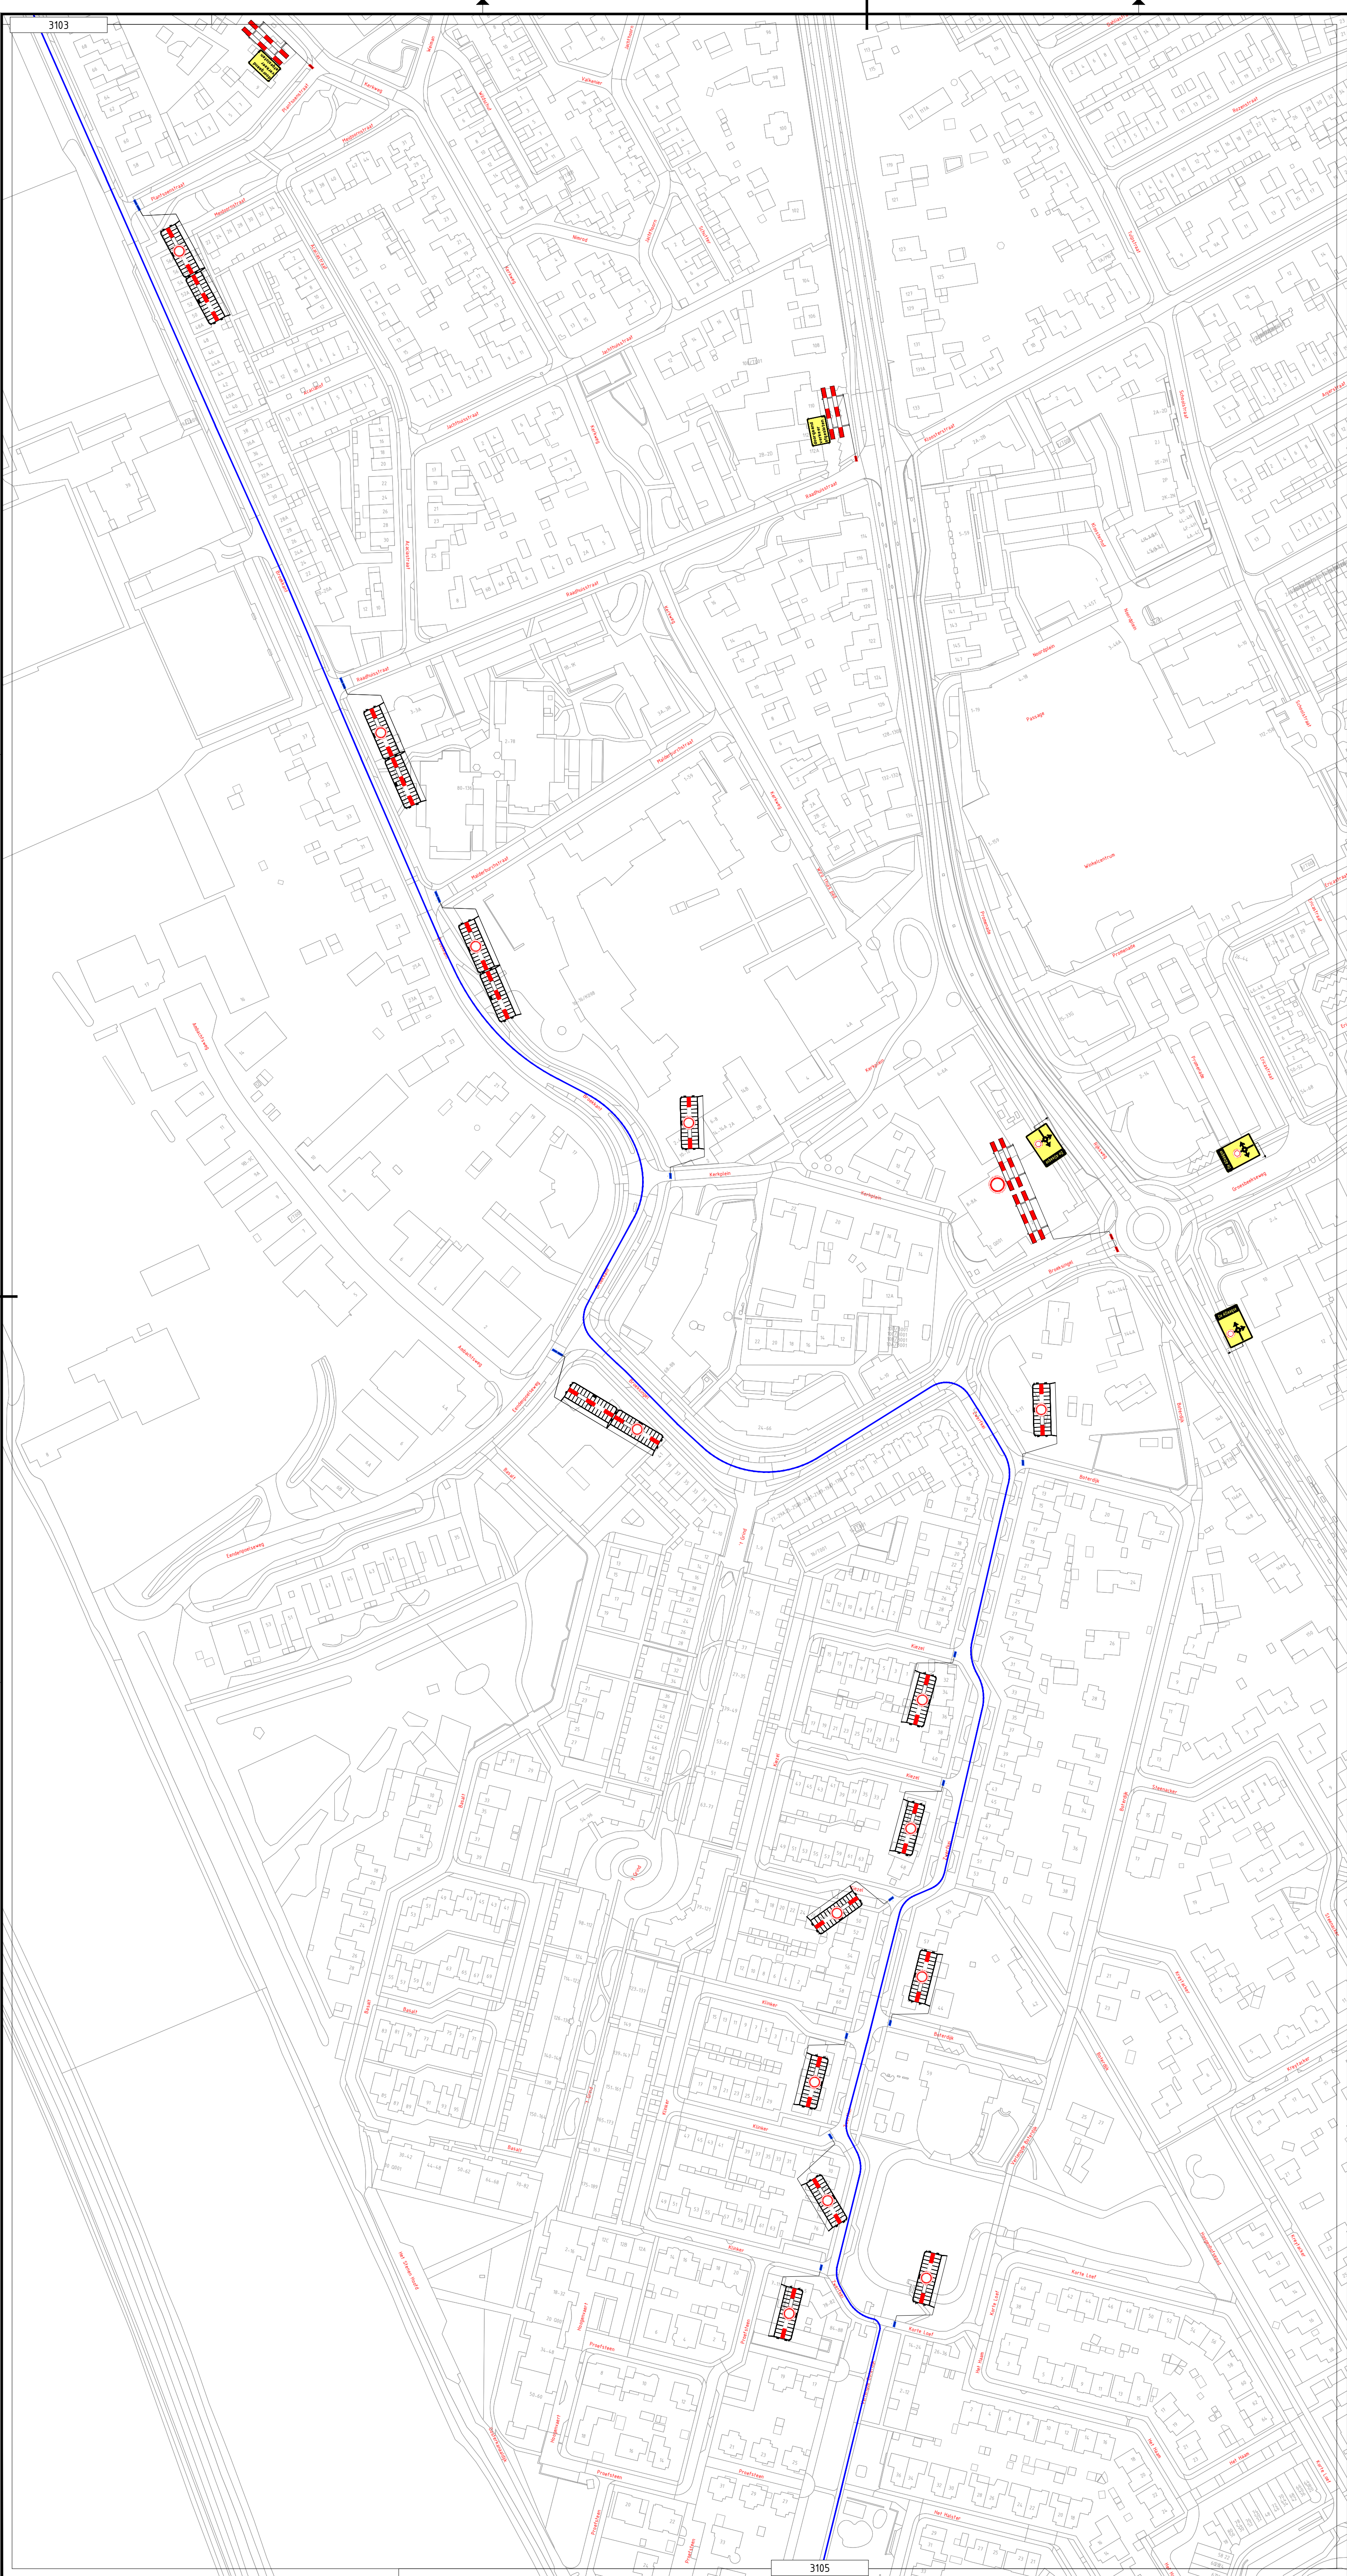


- Gemeentegrens
- Route 30 Km
- Route 40 Km
- Route 40 Km Militair
- Route 50 Km
- Verkeersregelaar
- Evenementenregelaar
- Hekwacht

3	19-06-2025			CONCEPT
3	19-06-2025	Getekend:	Vrijgegeven:	Omschrijving / Status:
BUKO INFRASUPPORT			REGIOVESTIGING ELST	
Project: Nijmeegse 4-daagse Dag 3				
Onderdeel: Gemeente Heumen				
Boss nr.:	#	Schaal:	1:1500	Formaat: A1
Documenttype:	Beboddingsplan	Blad:	1 van 1	Tekening nr. 25.27.0009-3104
Aanvullende gegevens:		- Certificerende bevoegdheid afplakken/afruisen		
Cert.nr. NCK-2022-389.BRL101.H254.2		- De locatie van de bevoegdheid is indicatief, exacte locatie wordt in het werk bepaald		
		- Afzettingen en ontsluitingen conform regeling CROW 96a/b		

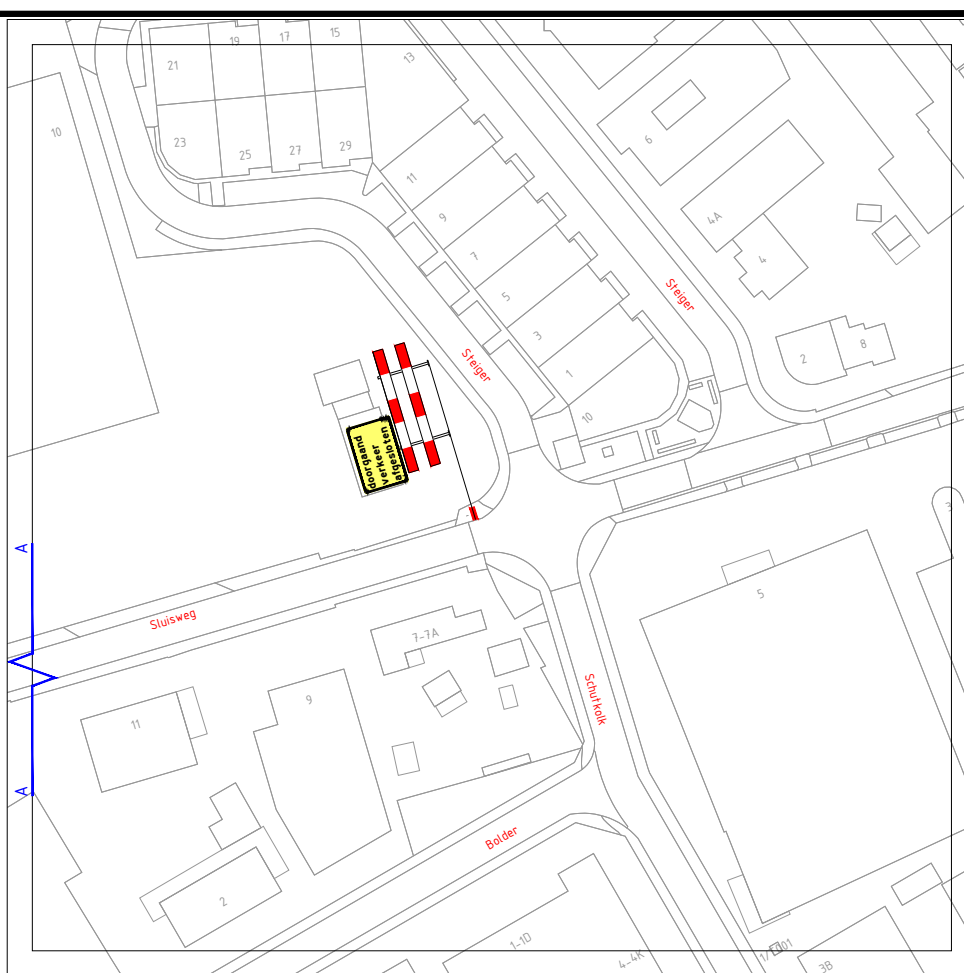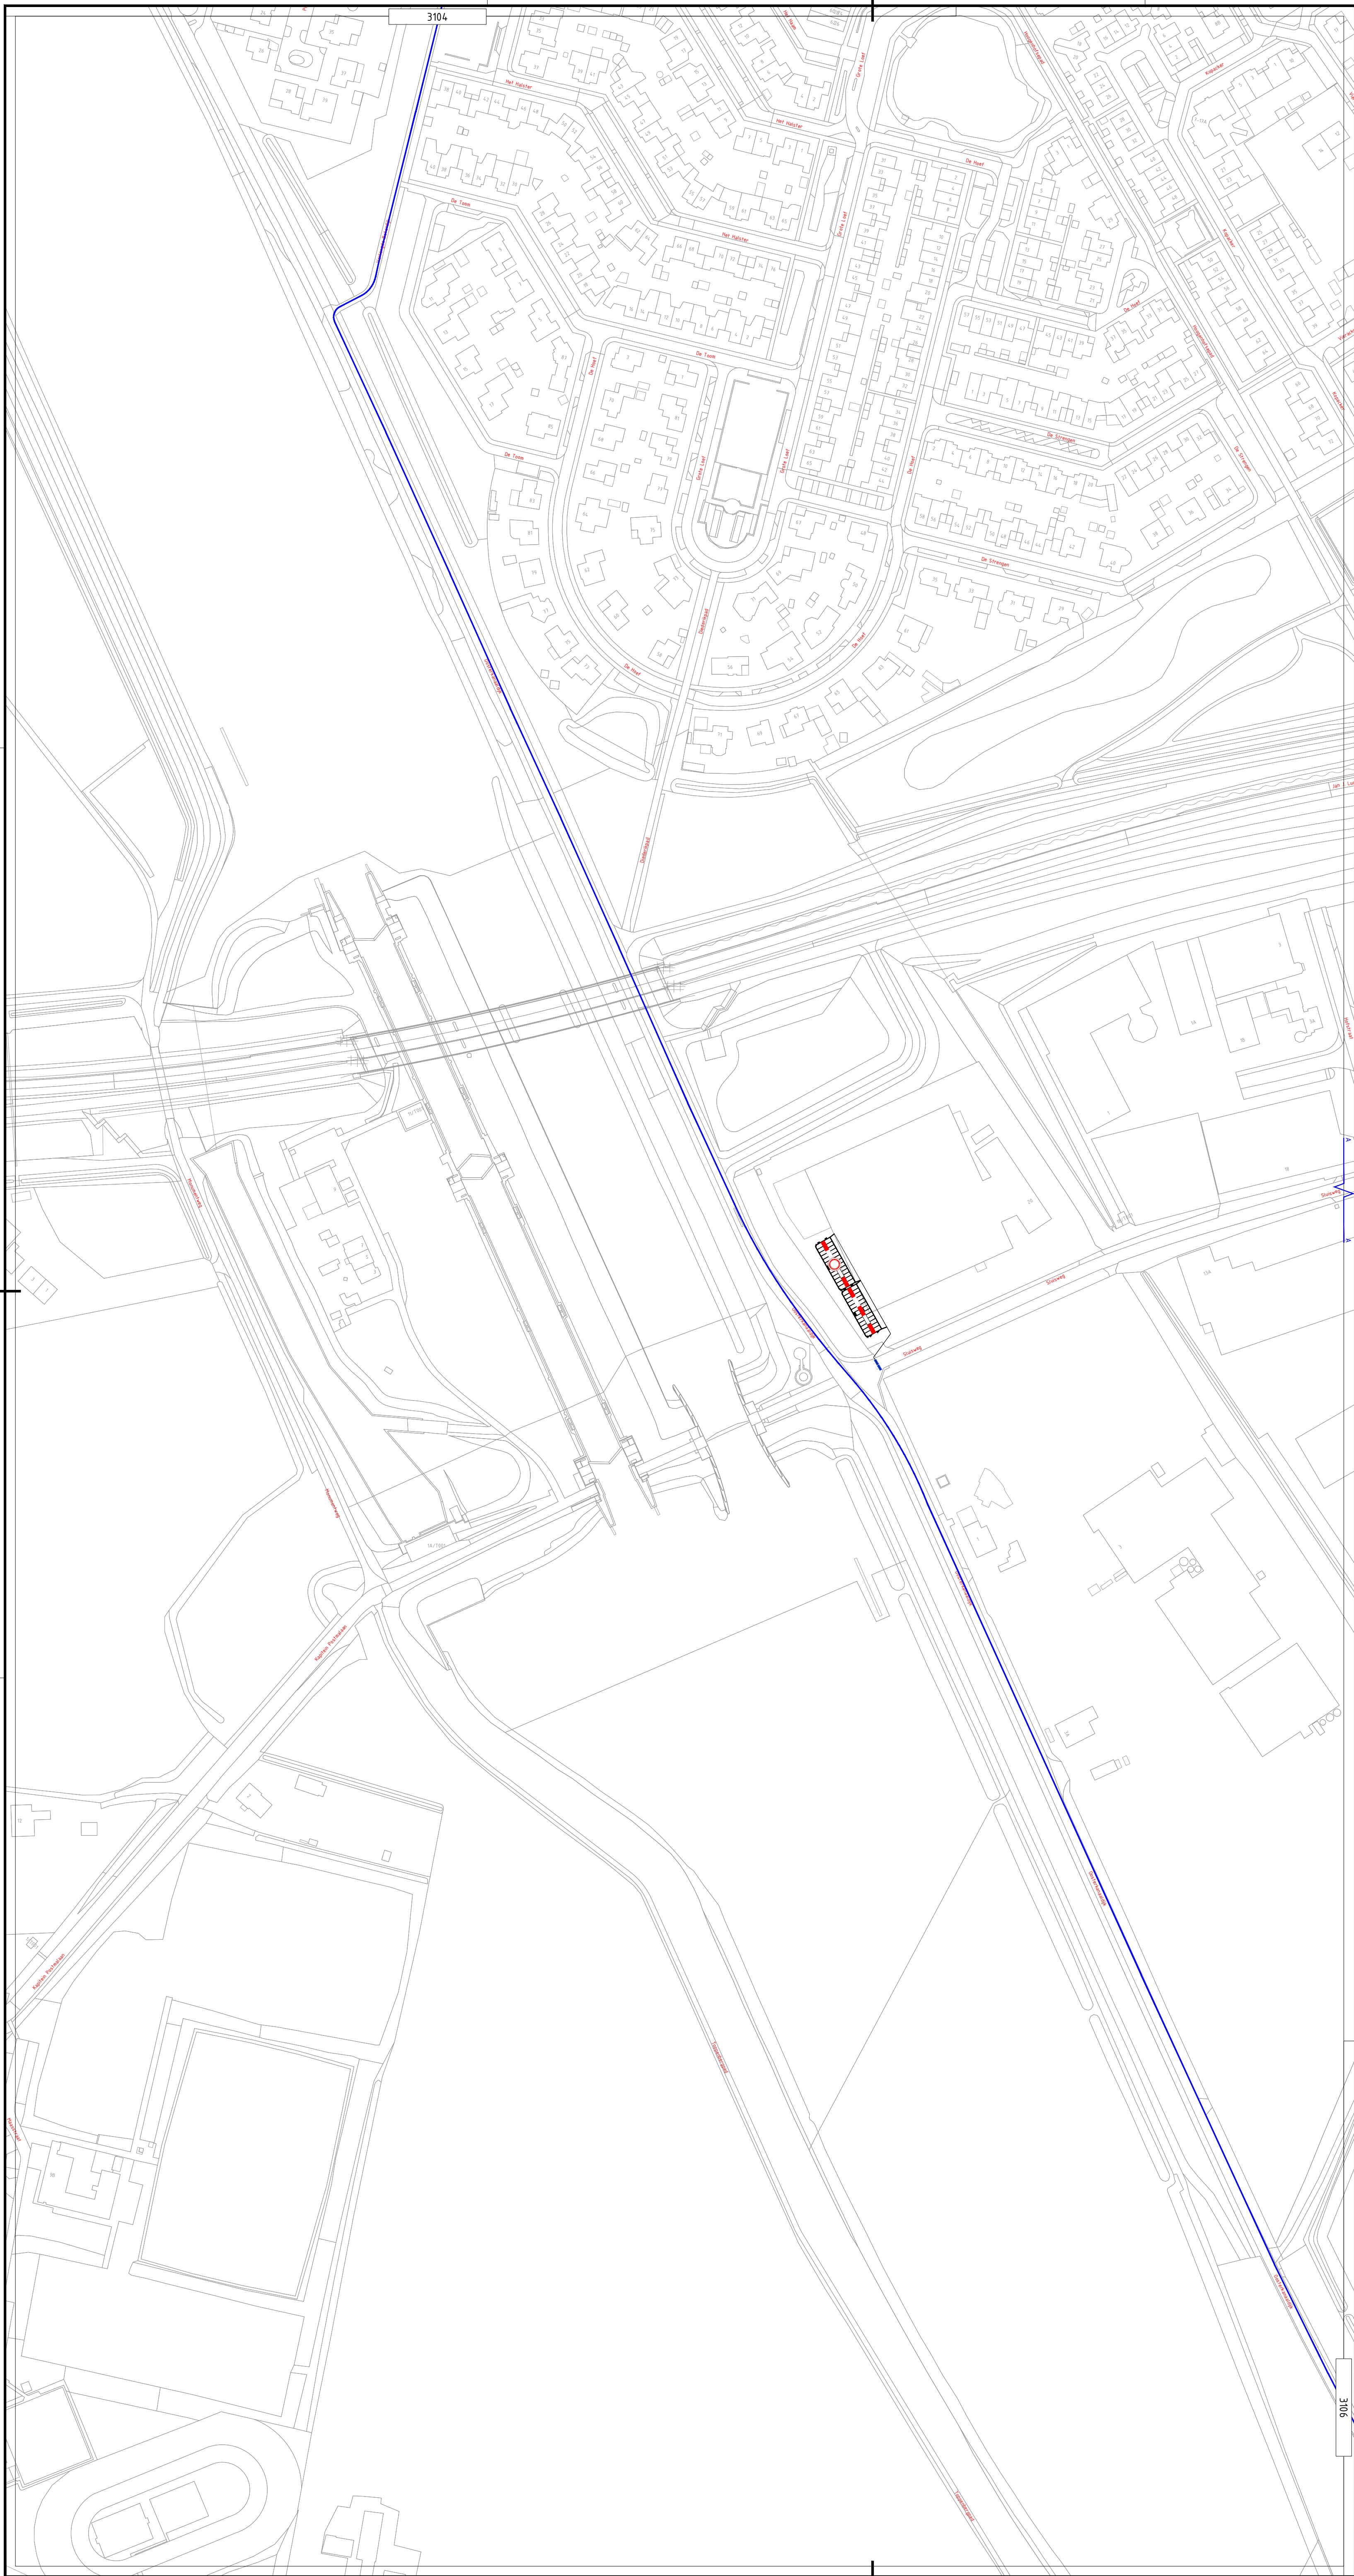

- | | | | |
|---|----------------------|---|---------------------|
|  | Gemeentegrens |  | Verkeersregelaar |
|  | Route 30 Km |  | Evenementenregelaar |
|  | Route 40 Km |  | Hekwacht |
|  | Route 40 Km Militair | | |
|  | Route 50 Km | | |

3	19-06-2025			CONCEPT
Versie:	Datum:	Getekend:	Vrijgegeven:	Omschrijving / Status:
				
Project:	Nijmeegse 4-daagse Dag 3			
Onderdeel:	Gemeente Heumen			
Boss nr.:	#	Schaal:	1:1500	Formaat: A1
Documenttype:	Beoordelingsplan	Blad:	1 van 1	Tekening nr. 25.27.0009-3105
 Aardwink gegevens: BB-6107 CertU, NCK, 2022, 388.BR, 101.1026.2		• Conflicterende bebouwing afplakken/afruisen • De locatie van de bebouwing is industriële, exacte locatie wordt in het werk bepaald • Afzettingen en ontkneden conform regeling CROW 96a/b		

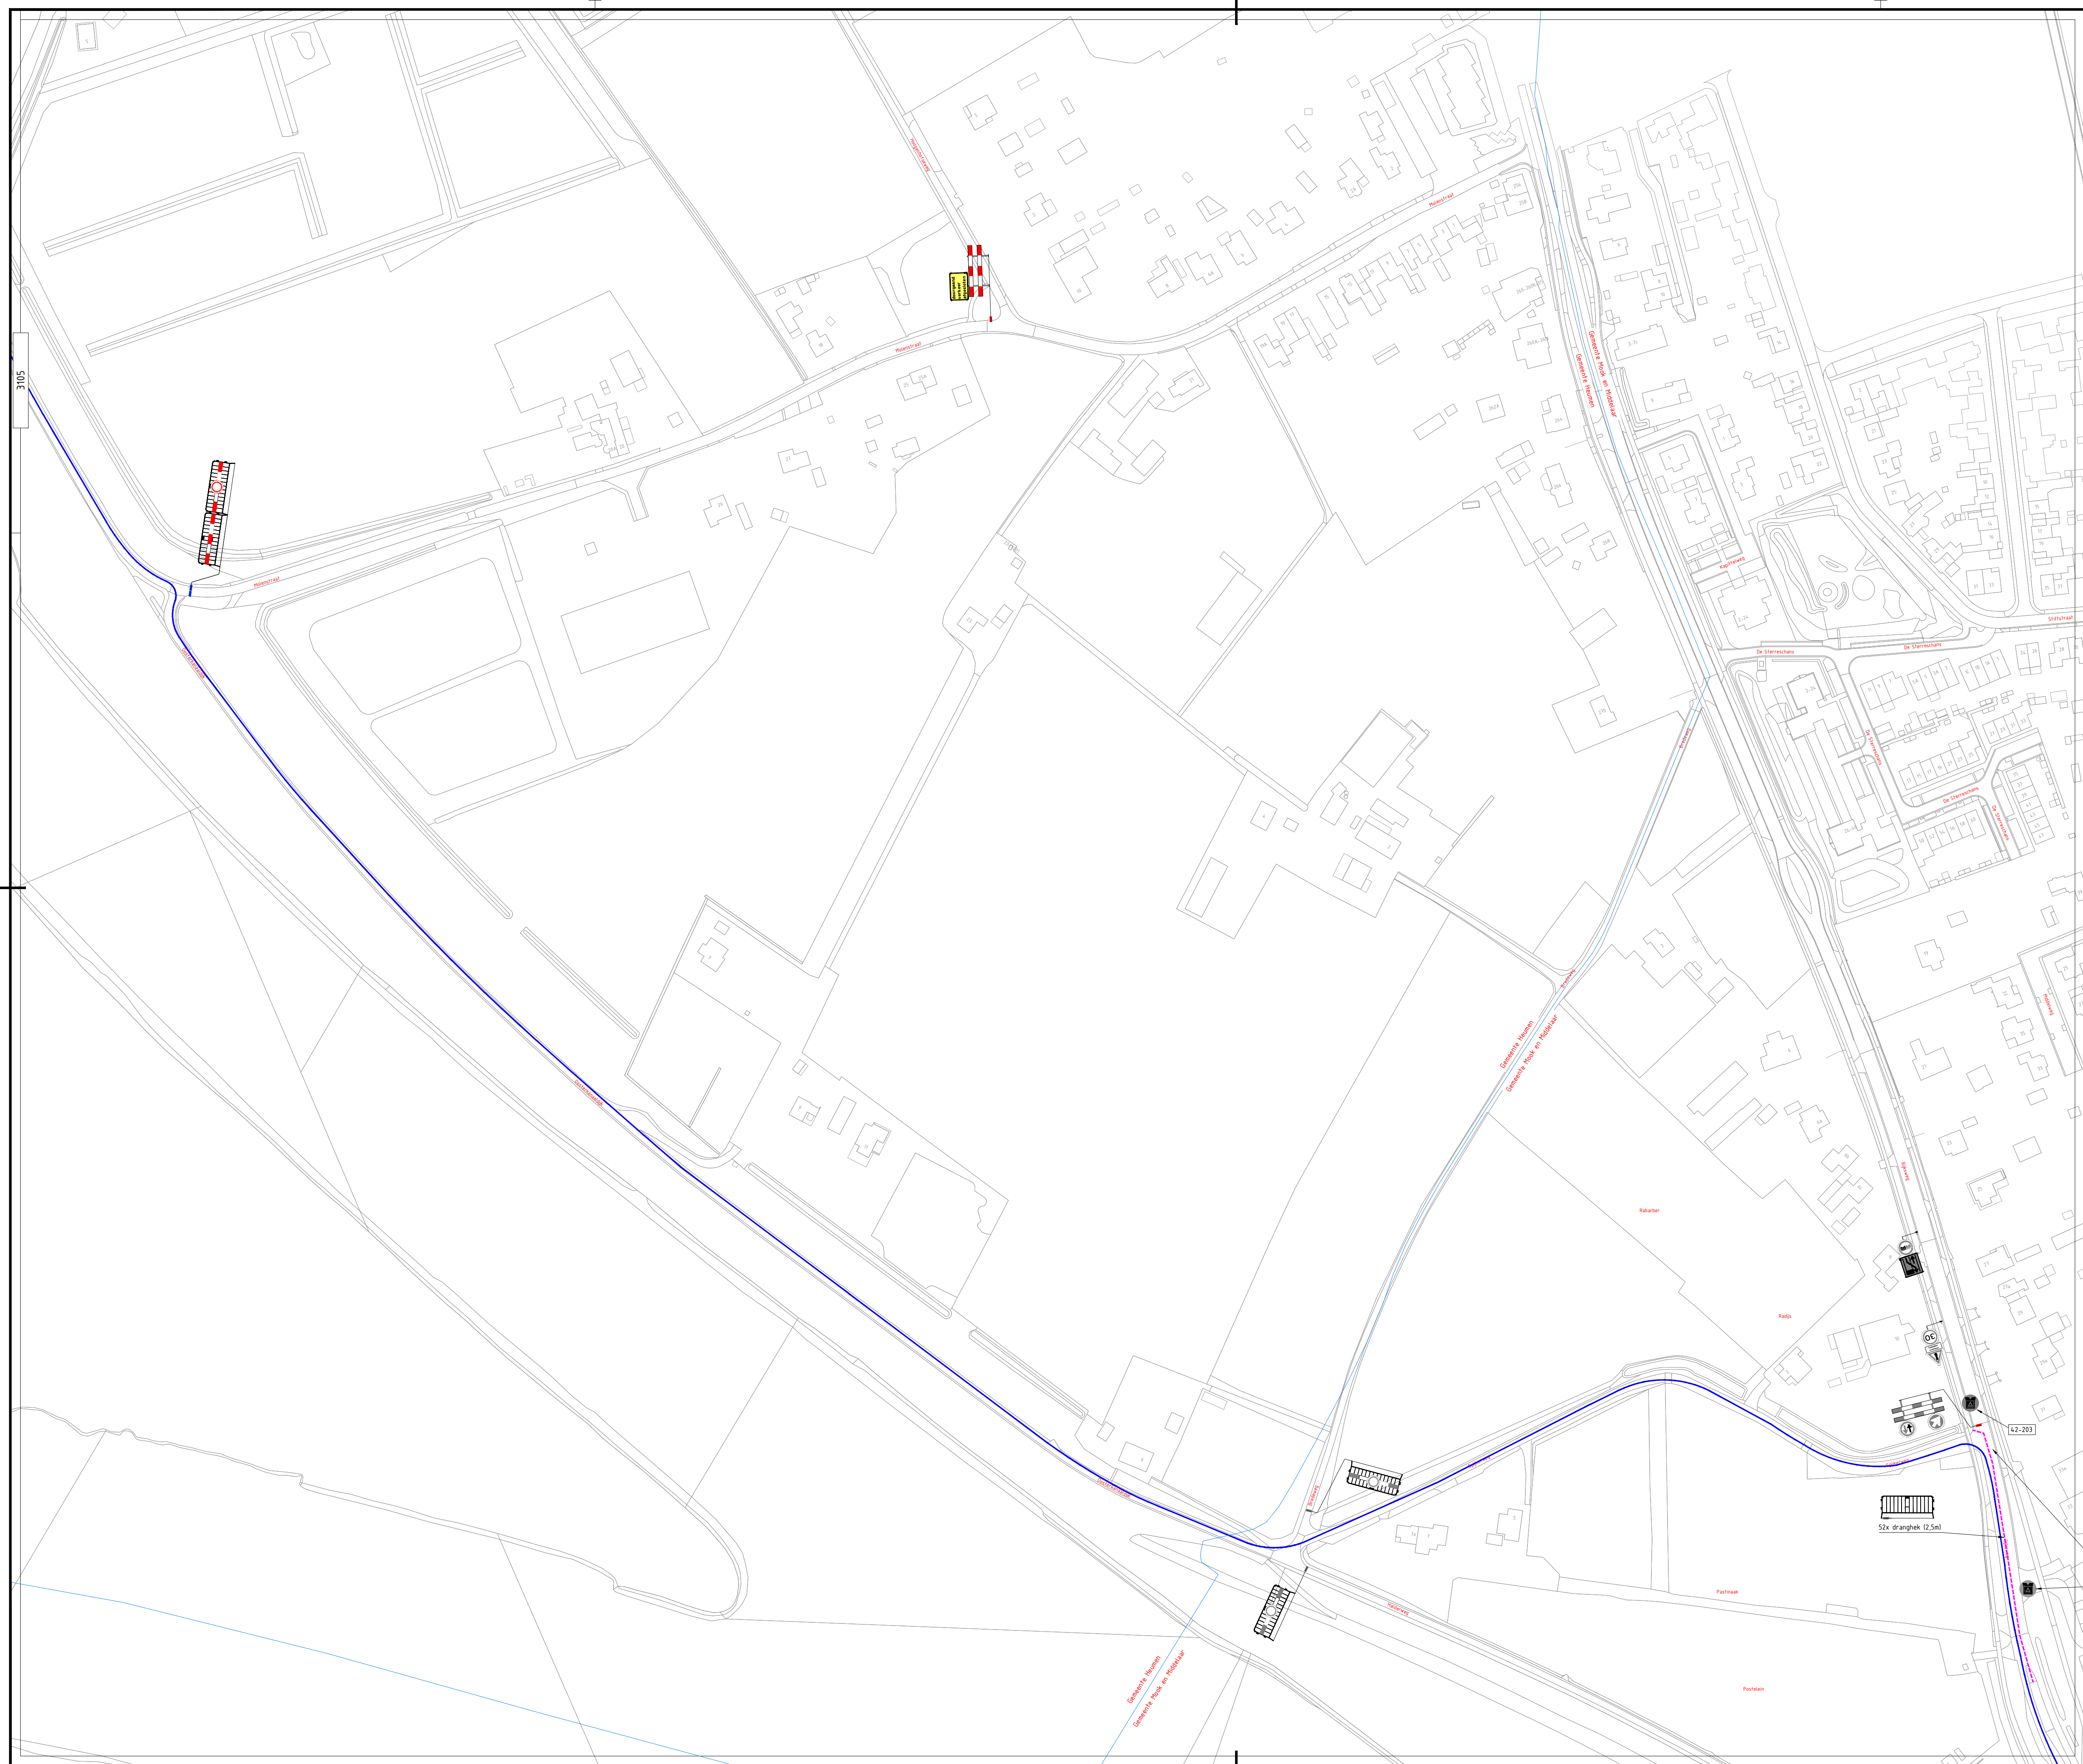

	Gemeentegrens		Verkeersregelaar
	Route 30 Km		Evenementenregelaar
	Route 40 Km		Hekwacht
	Route 40 Km Militair		
	Route 50 Km		

3	19-06-2025		CONCEPT
Versie:	Datum:	Getekend:	Vrijgegeven: Omschrijving / Status:
		 	
Project:			
Onderdeel:			
Nijmeegse 4-daagse Dag 3			
Gemeente Heumen			
Boss nr.:	#	Schaal:	1:1500
Documenttype:	Beoordringsplan	Blad:	1 van 1
		Formaat:	A1
		Tekening nr.	25.27.0009-3106
 Aanleverde gegevens: BKO1910 Client: AOKC-2022-389.BRL9101.H264.2		• Conflicterende bebouwing afplanke/afruizen • De locatie van de bebouwing is in het verleden • Afzetten en ontgraven conform omgevingsplan CROW 95a/b	