


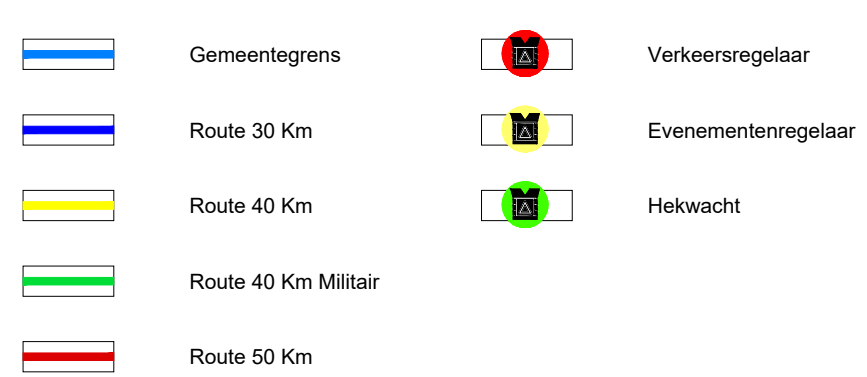


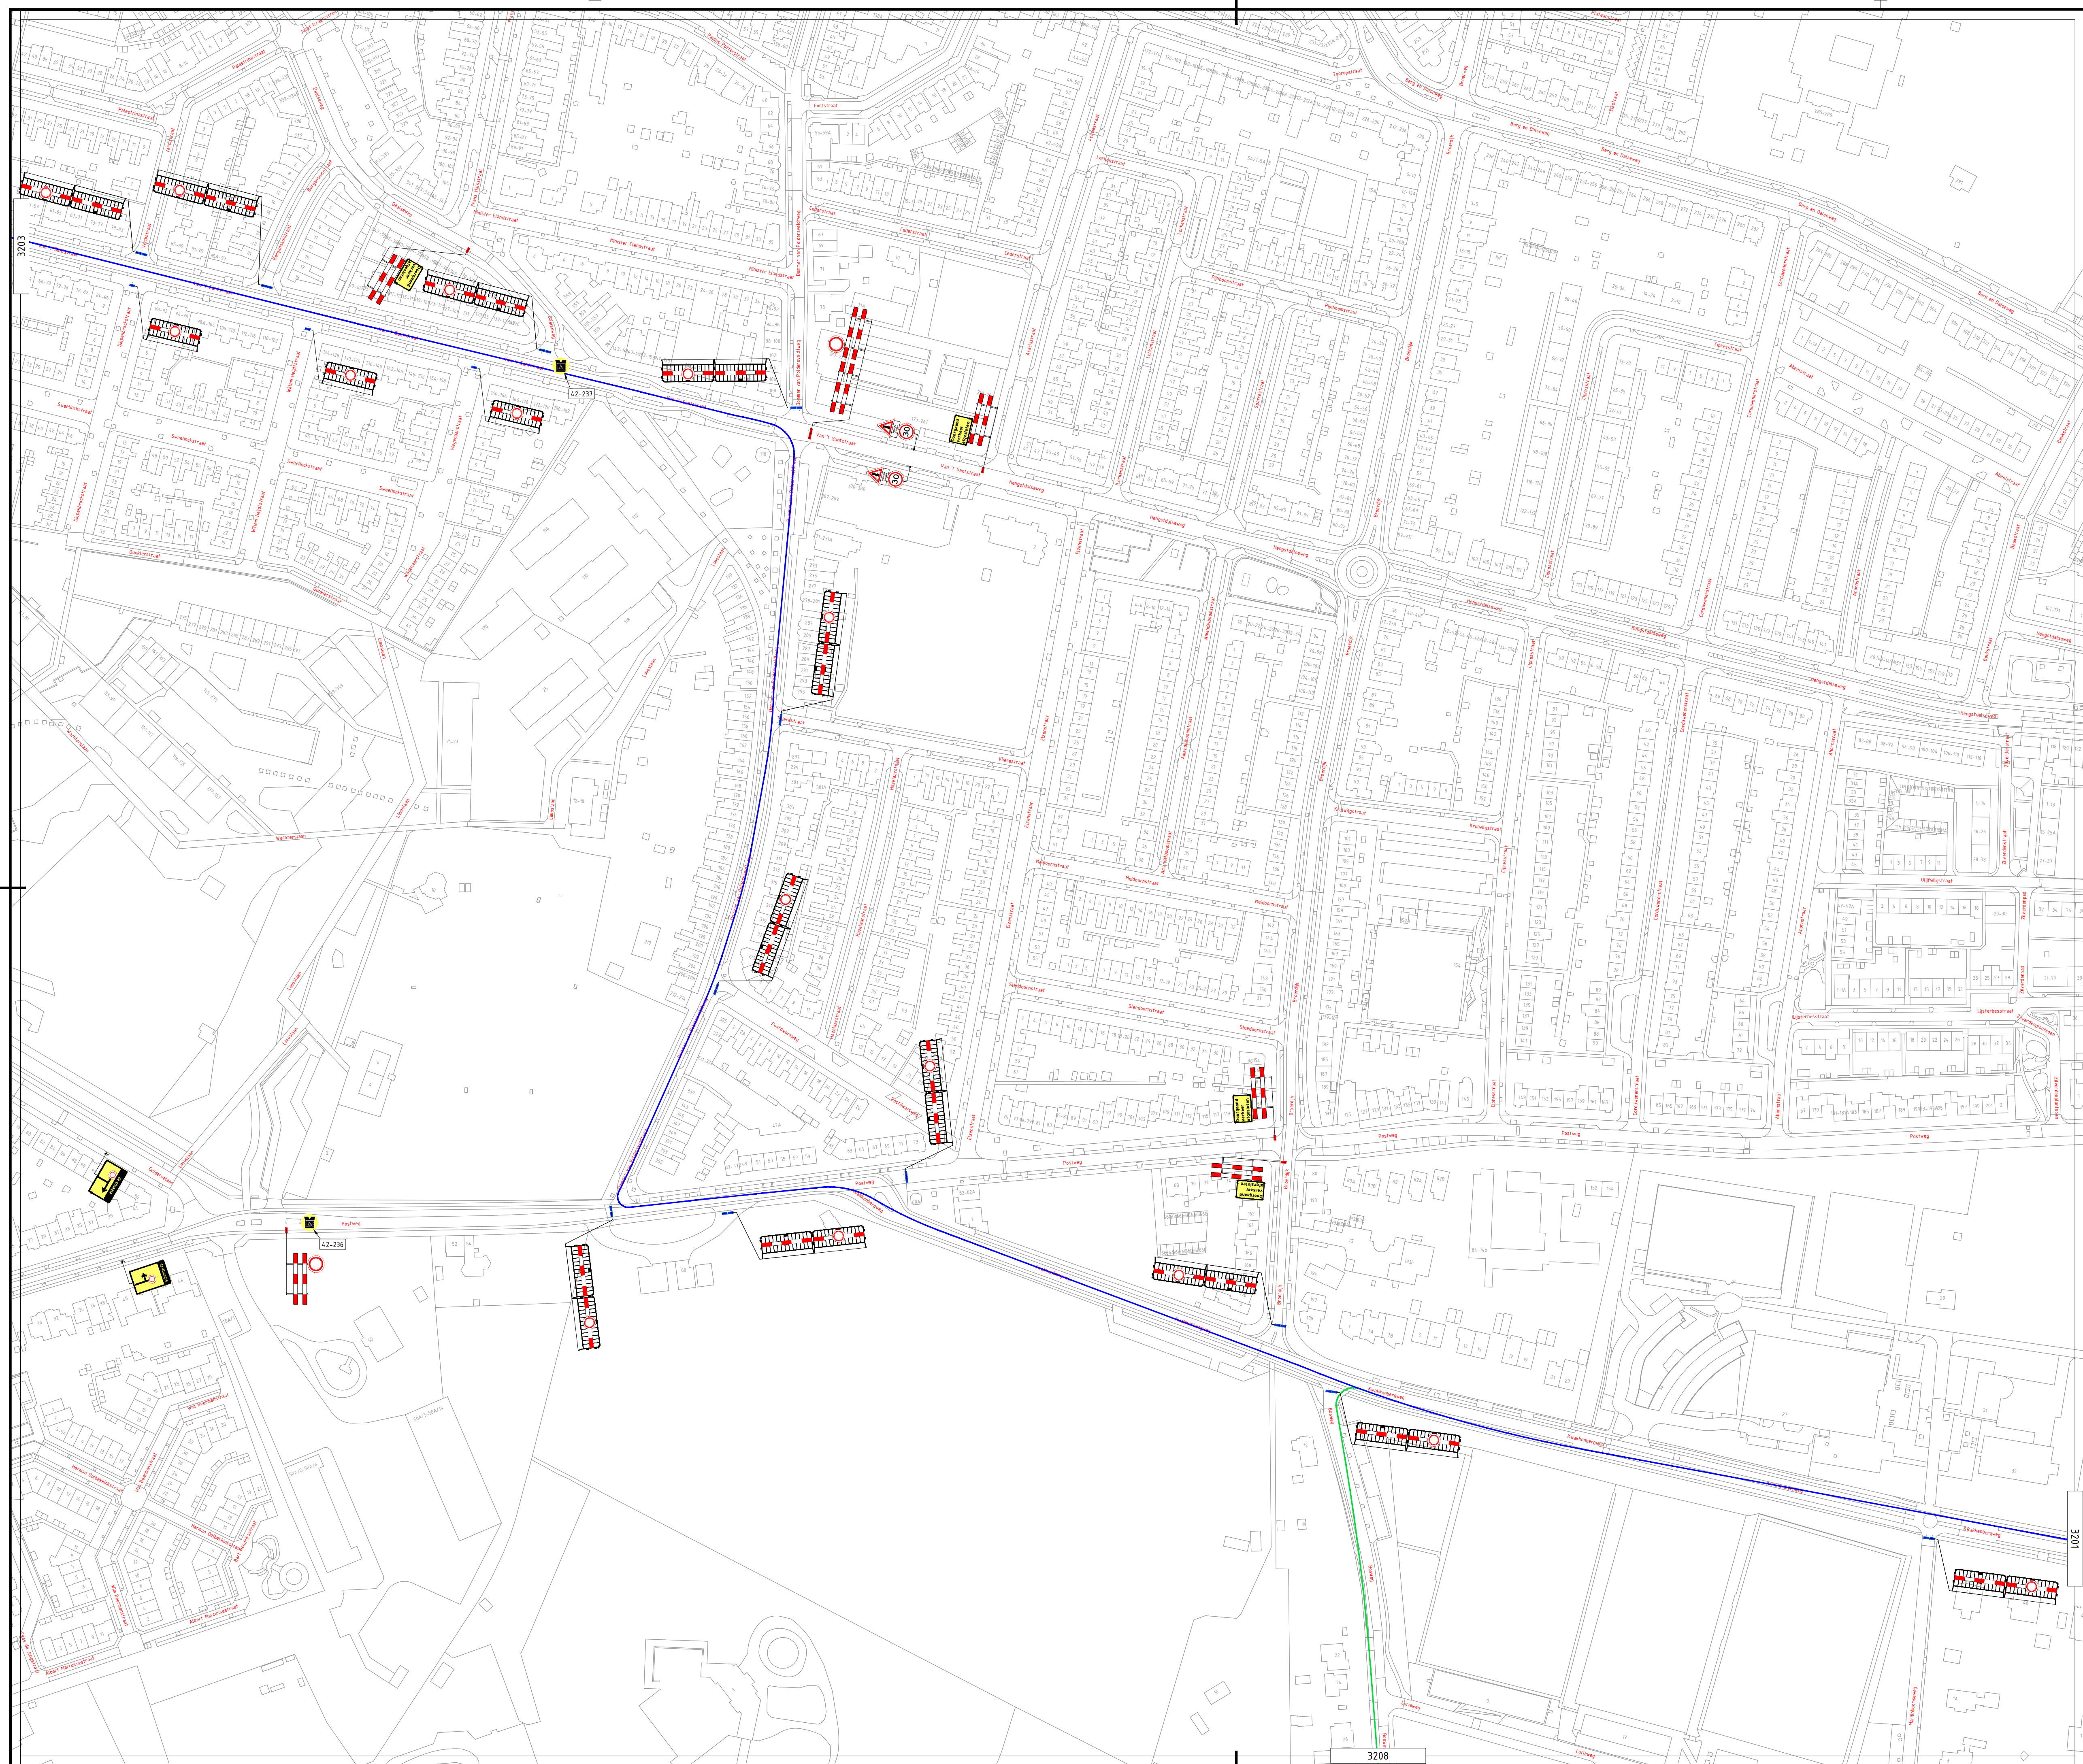

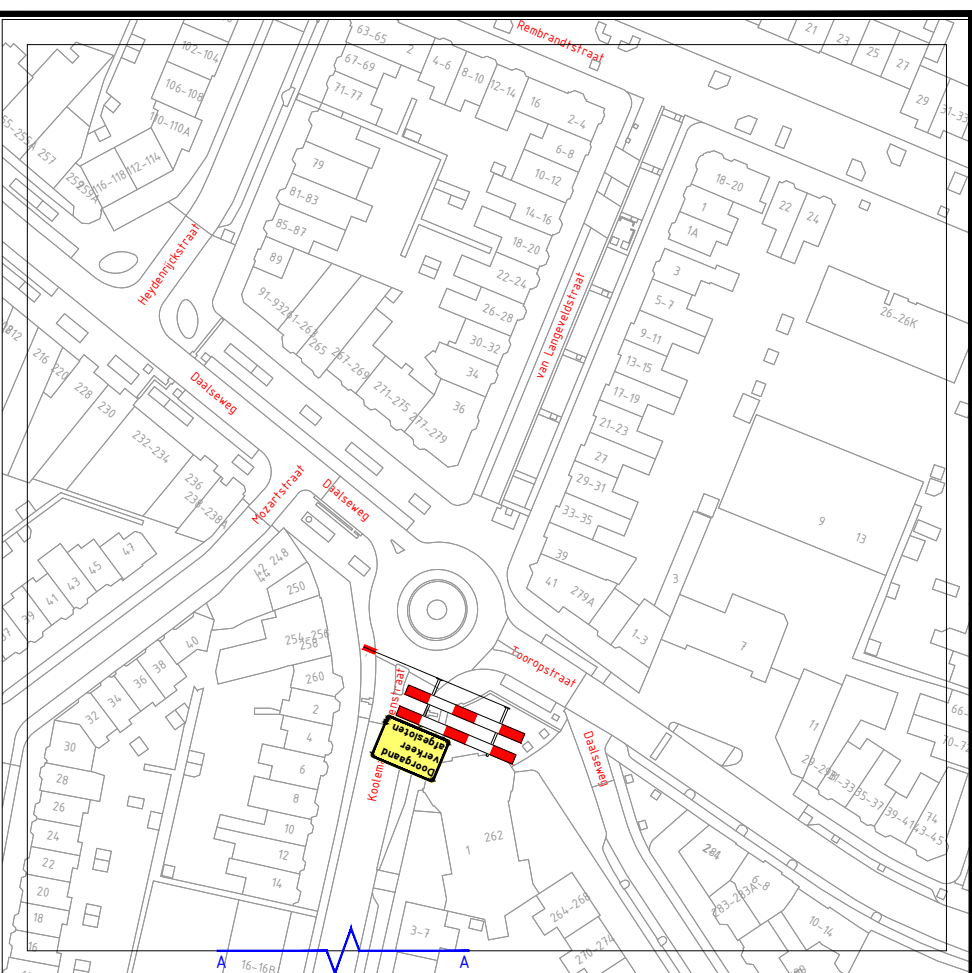


- | | | | |
|---|----------------------|---|---------------------|
|  | Gemeentegrens |  | Verkeersregelaar |
|  | Route 30 Km |  | Evenementenregelaar |
|  | Route 40 Km |  | Hekwacht |
|  | Route 40 Km Militair | | |
|  | Route 50 Km | | |

4	18-06-2025			CONCEPT
Version:	Datum:	Getekend:	Vrijgegeven:	Omschrijving / Status:
 INFRASUPPORT			REGIOVESTIGING ELST	
				
Project:	Nijmeegse 4-daagse Dag 3			
				
Onderdeel:	Gemeente Nijmegen			
				
Boss nr.:	#	Schaal:	1:1500	Formaat: A1
Documenttype:	Beoordelingsplan	Blad:	1 van 1	Tekening nr. 25.27.0009-3202
 Afdelingsgegevens: Cnr.nr. NCK-2022.389.BRL/9101.H262.4				
- Conflicterende bebodding afplakken/afruisen - De locatie van de bebodding is inderdaad, exacte locatie wordt in het werk bepaald - Aftekenen en omschrijven conform regeling CROW 96a				

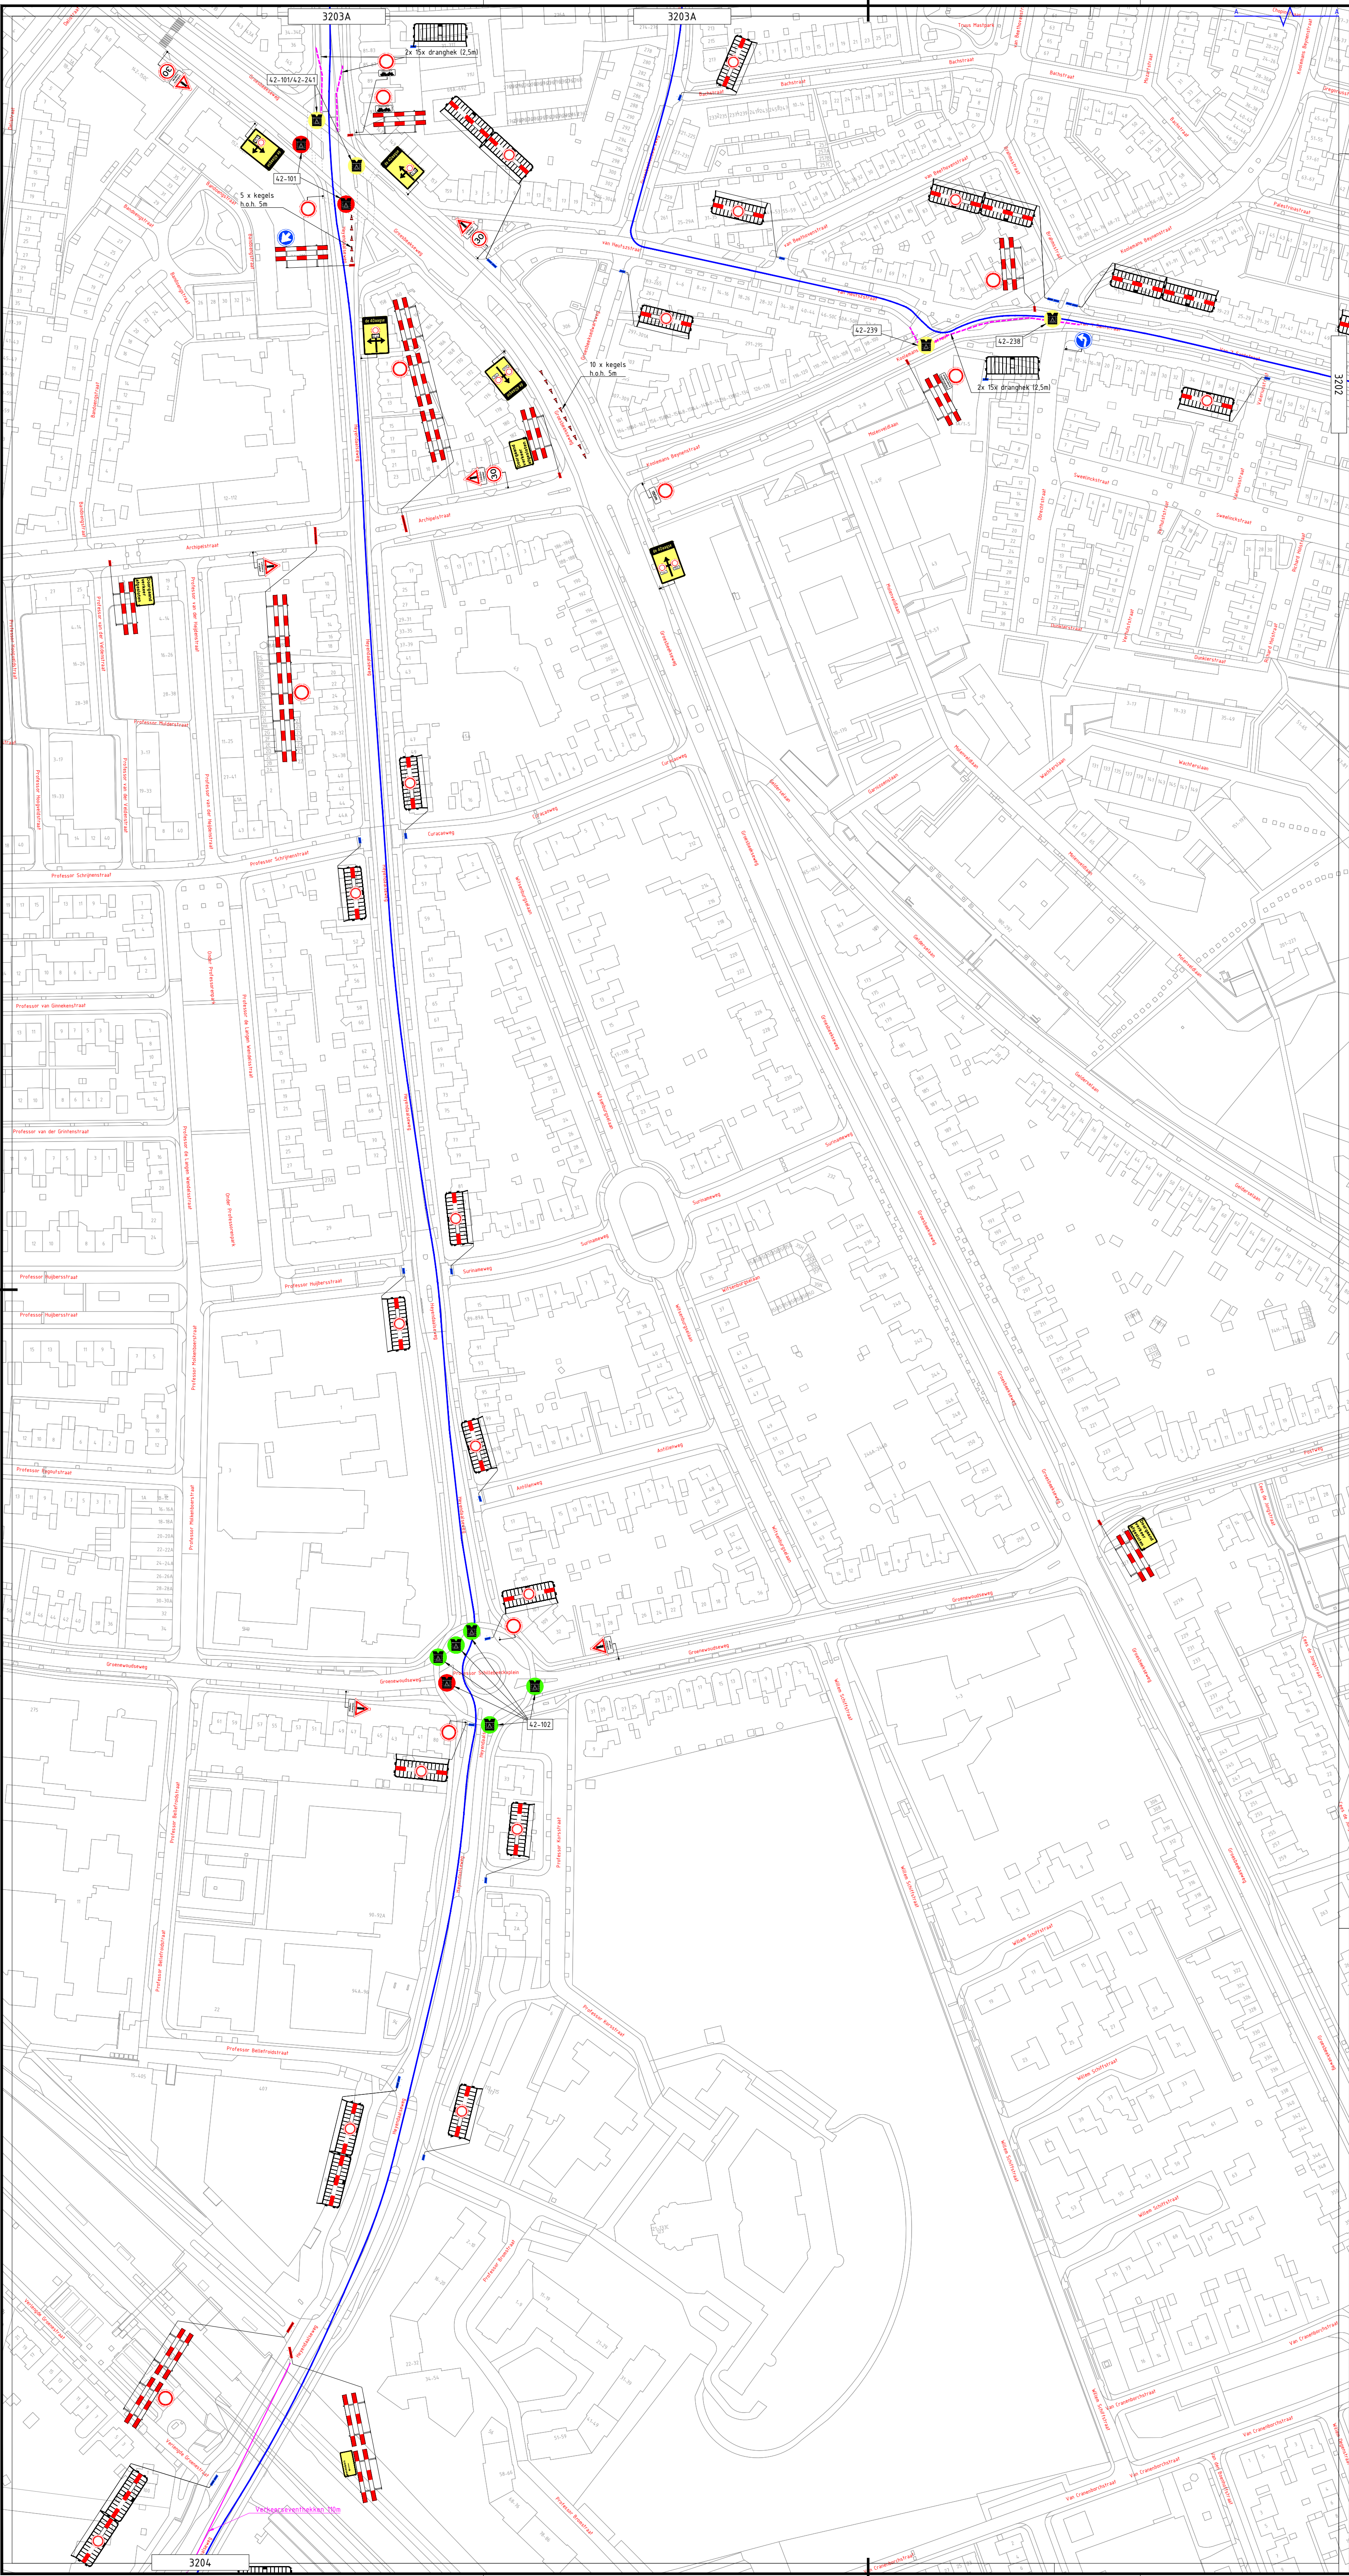


- | | | | |
|--|----------------------|--|---------------------|
| | Gemeentegrens | | Verkeersregelaar |
| | Route 30 Km | | Evenementenregelaar |
| | Route 40 Km | | Hekwacht |
| | Route 40 Km Militair | | |
| | Route 50 Km | | |

4	18-06-2025			CONCEPT
Versie:	Datum:	Getekend:	Vrijgegeven:	Omschrijving / Status:
			REGIOVESTING ELST	
BUKO INFRASUPPORT				
Project: Nijmeegse 4-daagse Dag 3				
Onderdeel: Gemeente Nijmegen				
Boss nr.:	#	Schaal:	1:1500	Formaat: A1
Documenttype:	Beoordelingsplan	Blad:	1 van 1	Tekening nr. 25.27.0009-3203
Aanvullende gegevens:		- Certificerende bevoegdheid afplakken/afruisen - De locatie van de bevoegdheid is indicatief, exacte locatie wordt in het werk bepaald - Afzetten en ontdingen conform regeling CROW 96a		

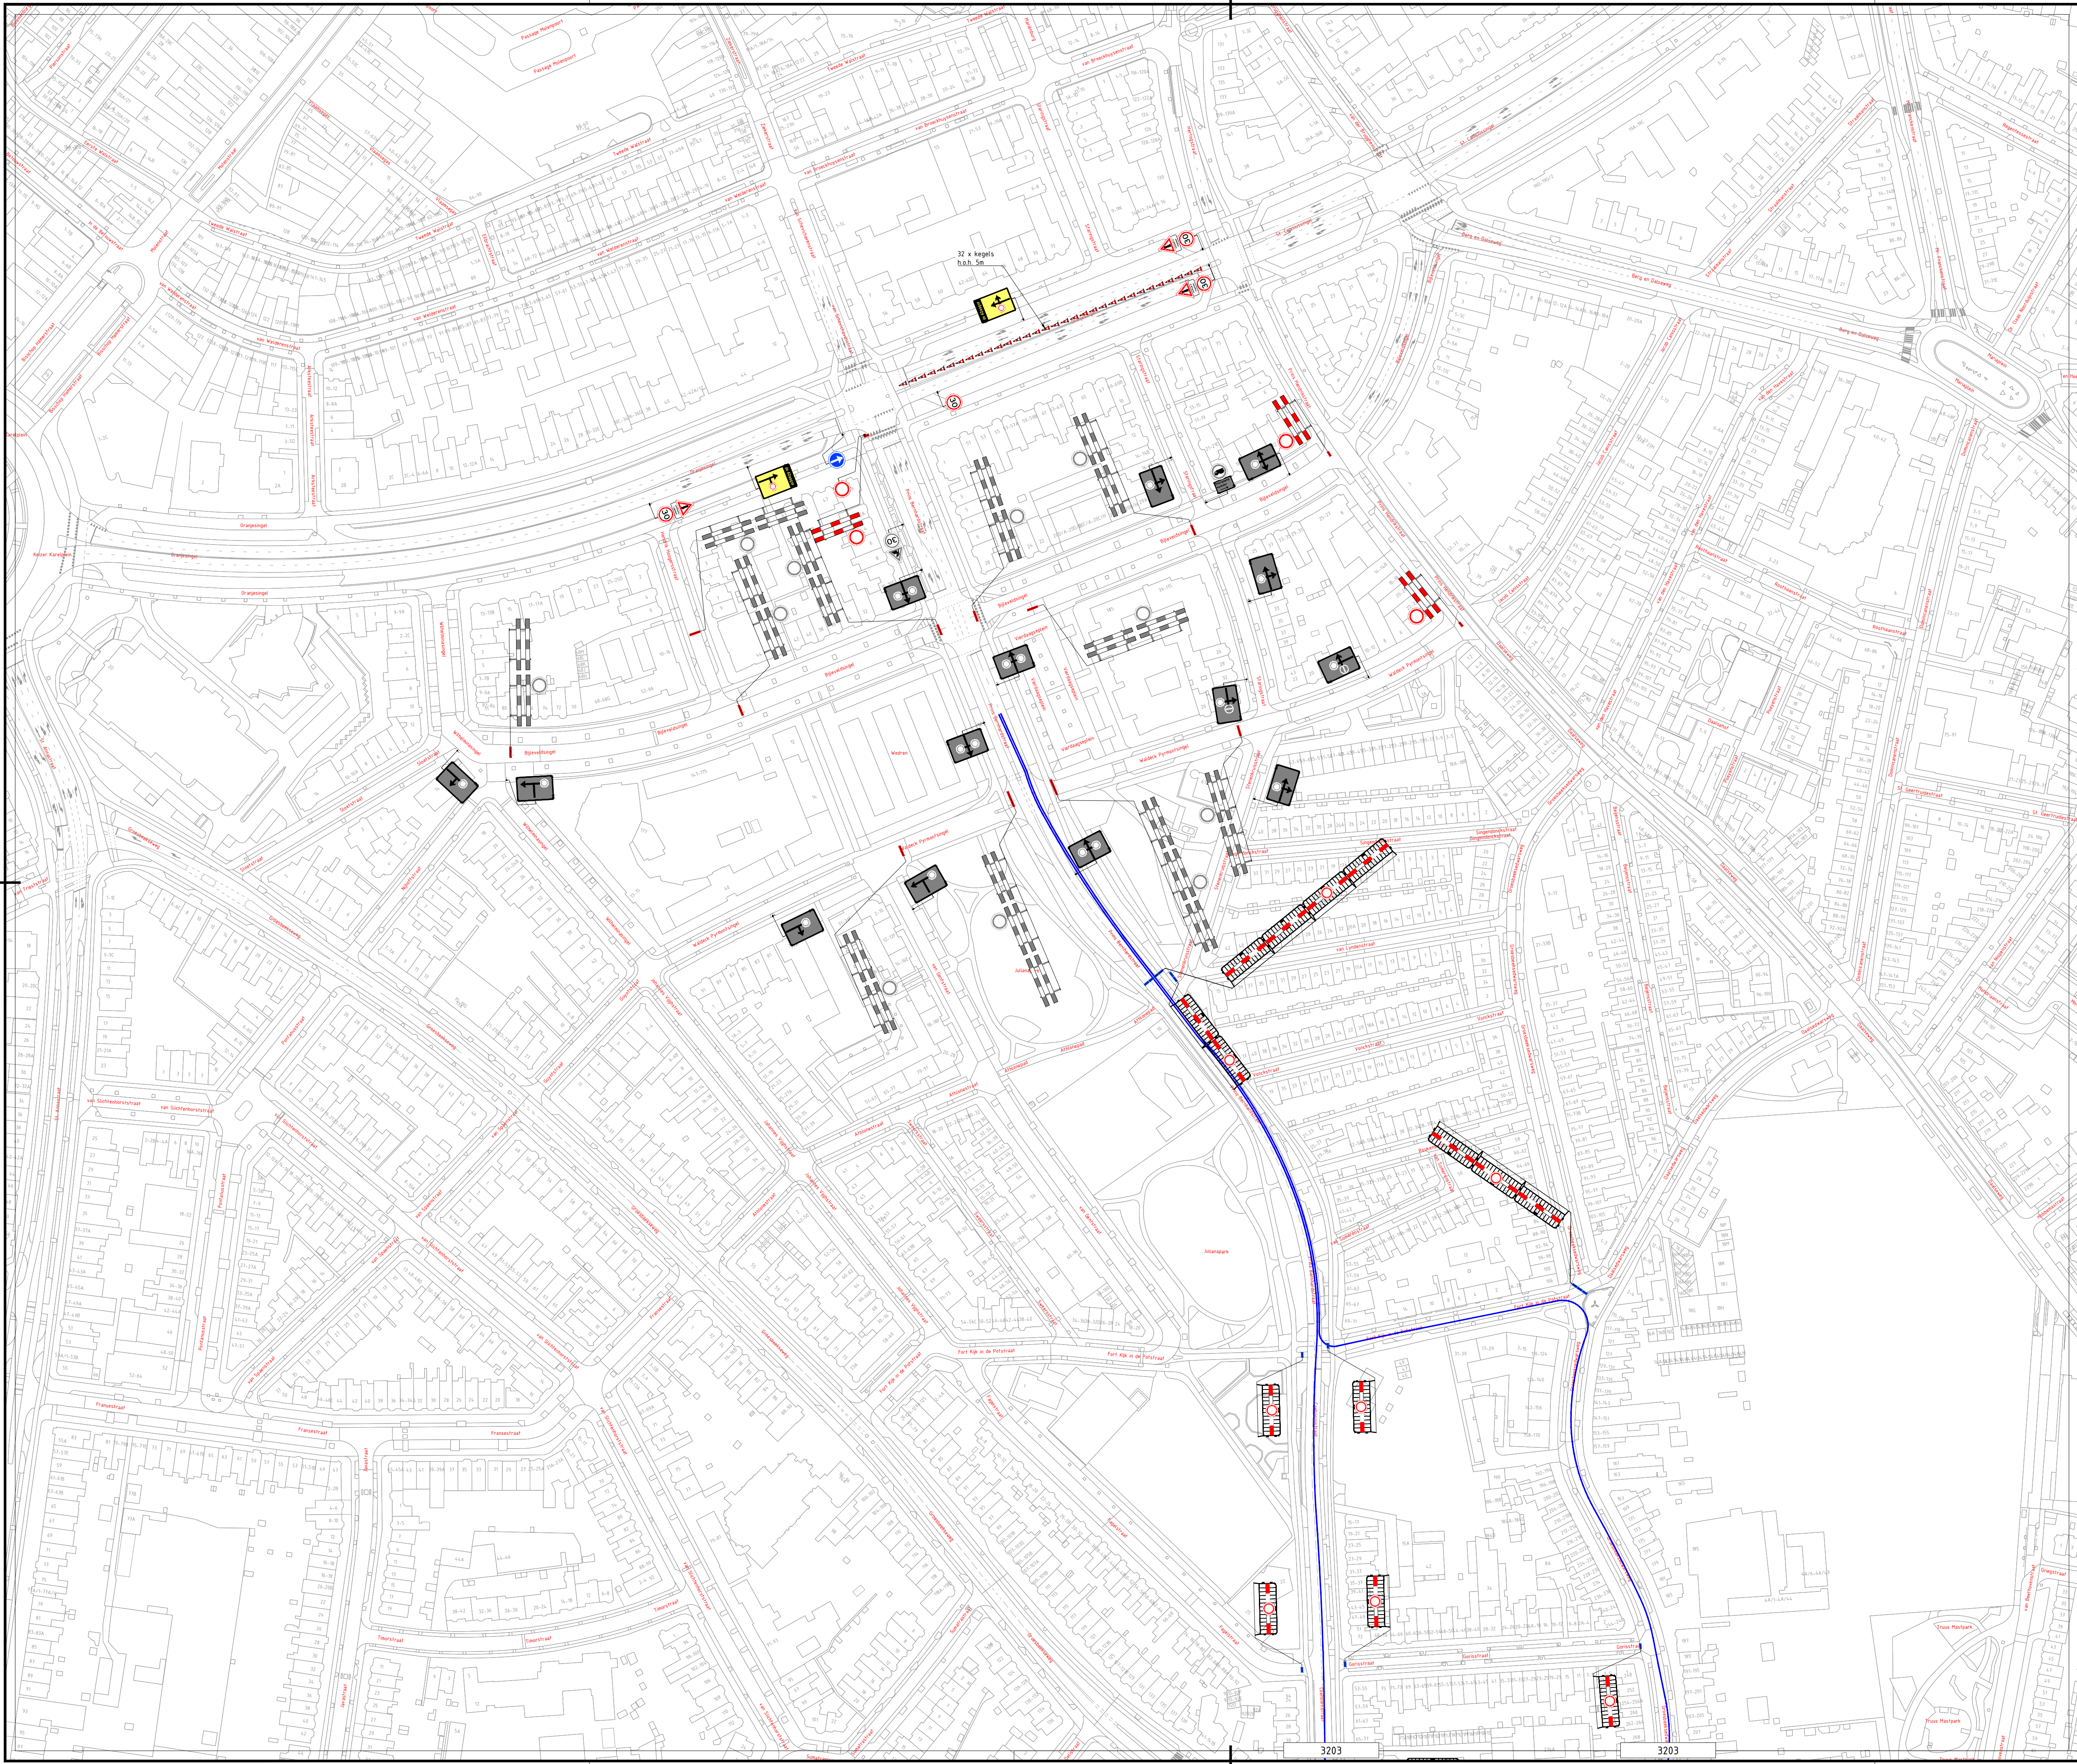

- | | | | |
|--|----------------------|--|---------------------|
| | Gemeentegrens | | Verkeersregelaar |
| | Route 30 Km | | Evenementenregelaar |
| | Route 40 Km | | Hekwacht |
| | Route 40 Km Militair | | |
| | Route 50 Km | | |

4	18-06-2025			CONCEPT
Versie: Datum: Getekend:		Vrijgegeven: Omschrijving / Status:		
BULO		REGIOVESTIGING ELST		
Project: Nijmeegse 4-daagse Dag 3				
Onderdeel: Gemeente Nijmegen				
Boss nr.: #	Schaal: 1:1500	Formaat: A1		
Documenttype: Beoordelingsplan	Blad: 1 van 1	Tekening nr. 25.27.0009-3203A		
Aanvullende gegevens: BULO		- Confiterende beoording afpakcrankruisen - De loca van de beoording is indicieel, exaete locaie word in het werk bepaad - Afzetingen en ontsiedingen conform regeling CROW 96a6		

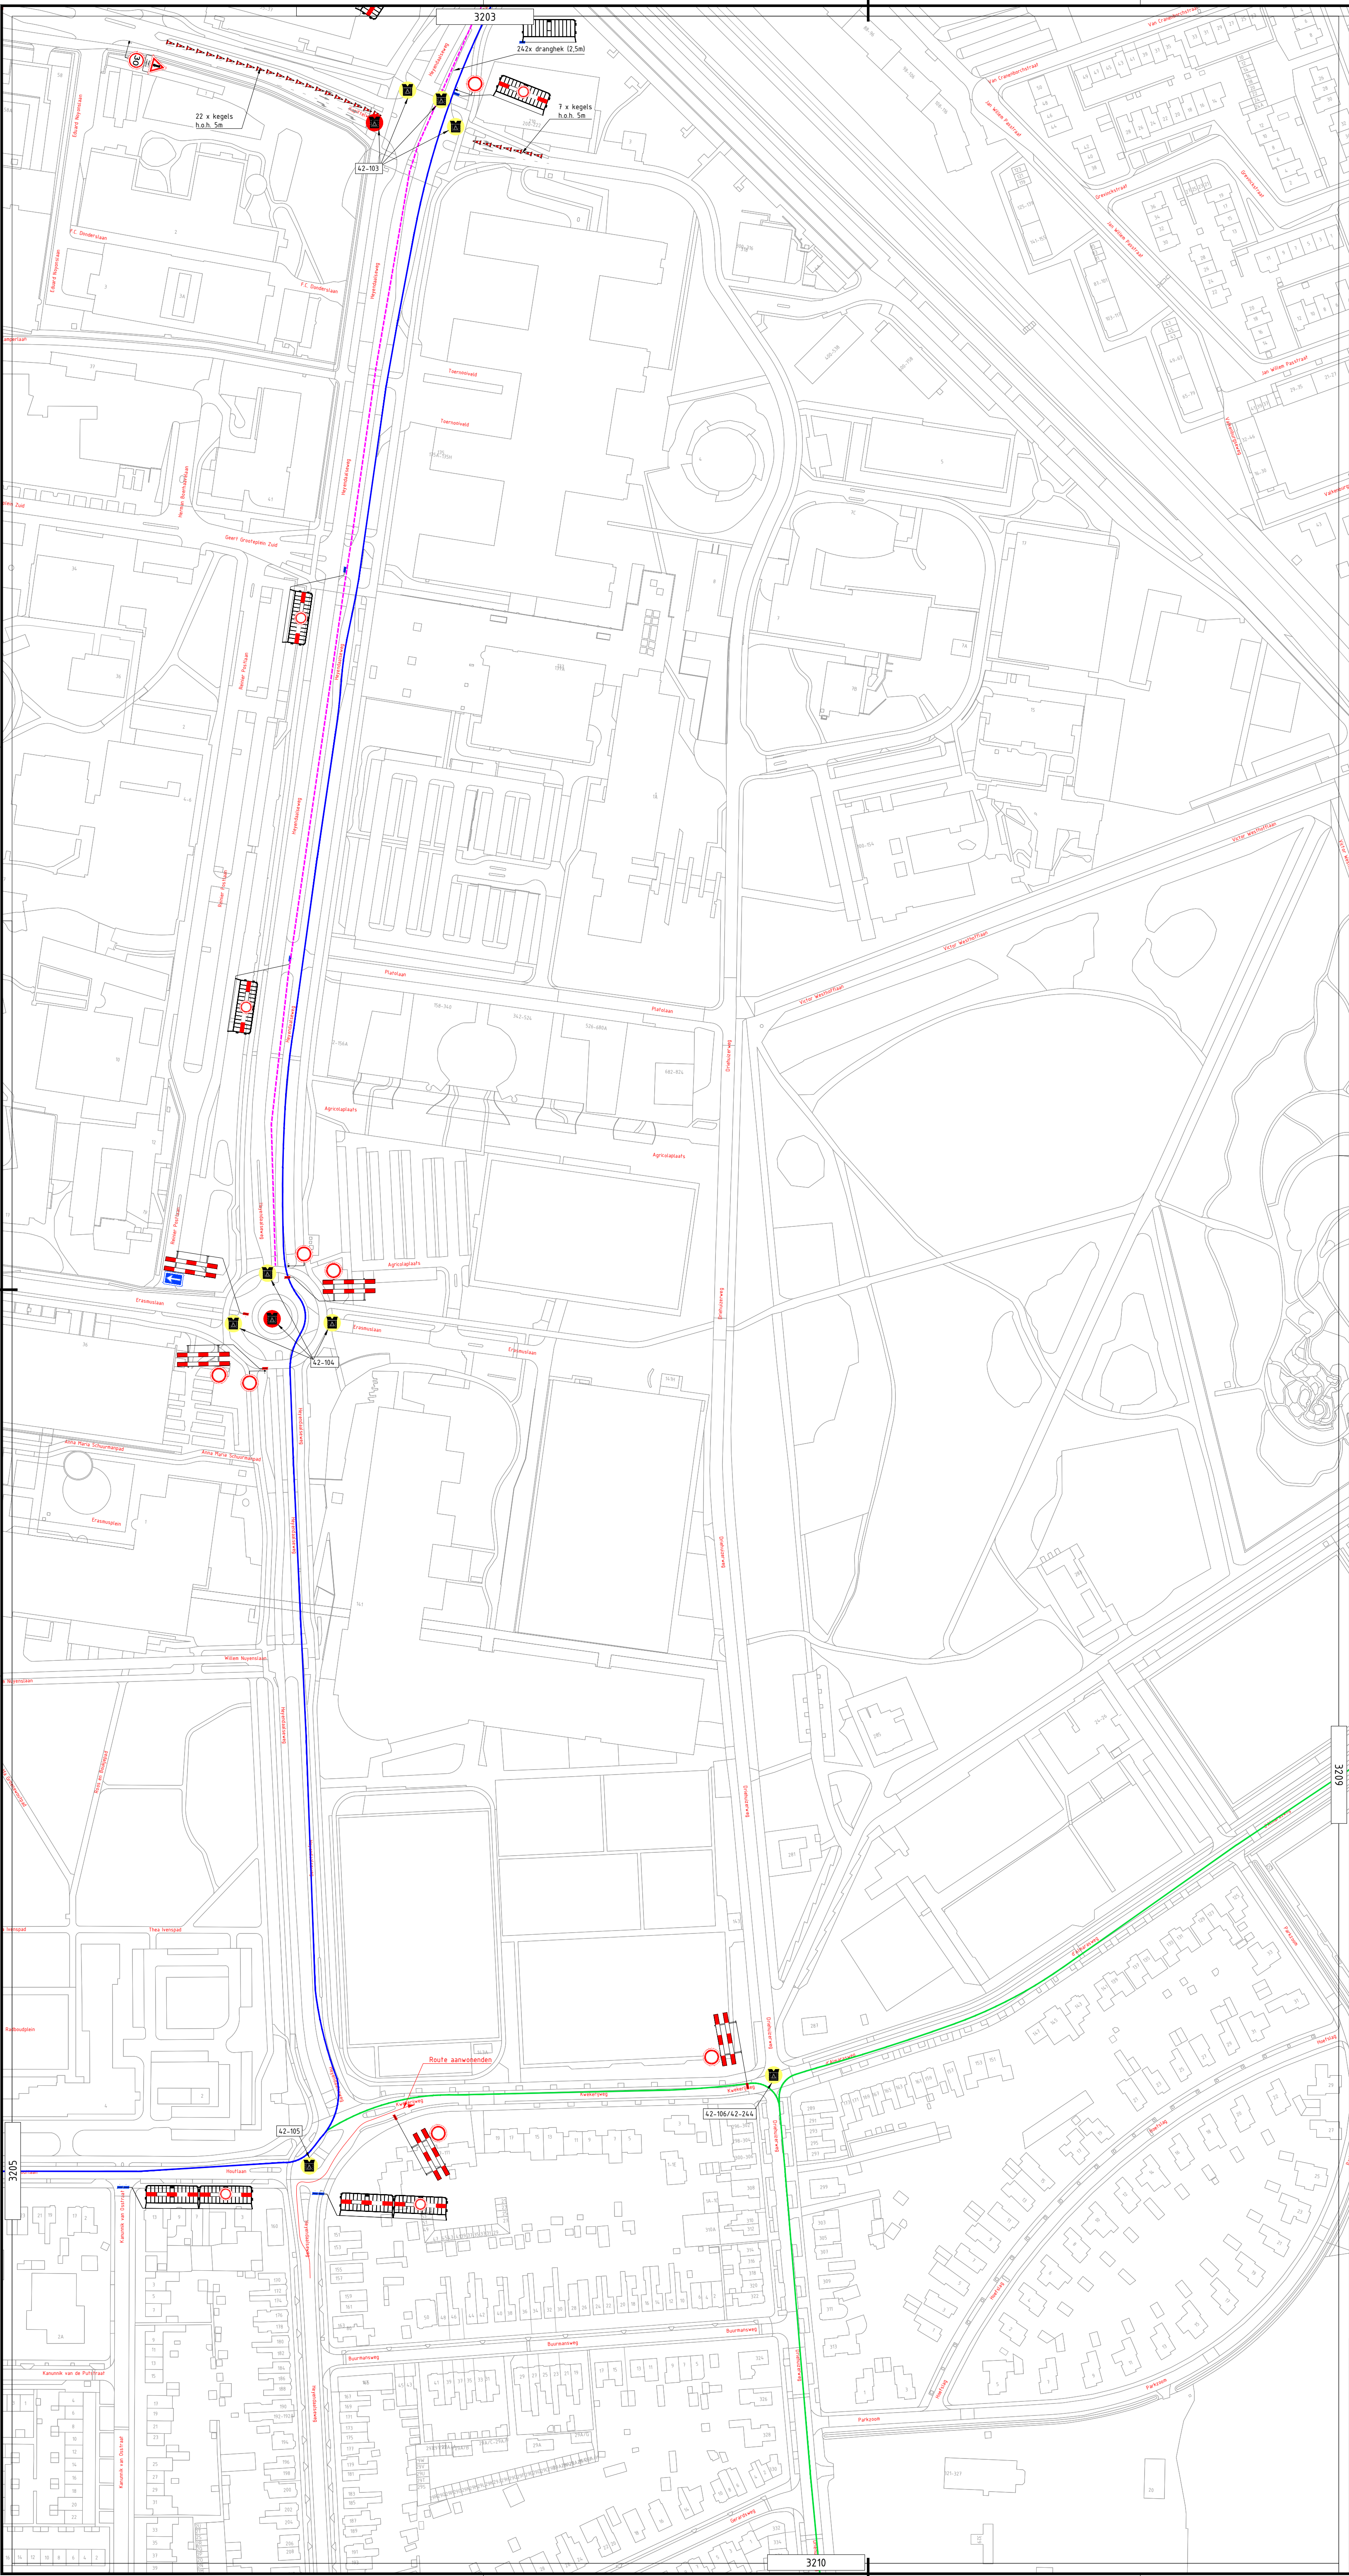

- Gemeentegrens
- Route 30 Km
- Route 40 Km
- Route 40 Km Militair
- Route 50 Km
- Verkeersregelaar
- Evenementenregelaar
- Hekwacht

4

18-06-2025

CONCEPT

Versie: 1

Datum: 18-06-2025

Getekend: 1

Vrijgegeven: 1

Omschrijving / Status: CONCEPT

BUKO INFRASUPPORT

HIRS advies

Project: Nijmeegse 4-daagse
 Dag 3

DAMUSE

Onderdeel: Gemeente Nijmegen

Boss nr.: BR-1910

#

Schaal: 1:1500

Formaat: A1

Documenttype: Beoordelingsplan

Blad: 1 van 1

Tekening nr. 25.27.0009-3204


Aanvullende gegevens:
Cert.nr. NCK-2022-389.BRL101.H254.2

- Certificerende bevoegdheid afplakken/afruisen

- De locatie van de bevoegdheid is indicatief, exacte locatie wordt in het werk bepaald

- Afzetten en ontdingen conform regeling CROW 96a/b

H.V. Verkeersplannen - TekenaarsAriën1 - Projecten202525.27.0001 - 25.27.0005/25.27.0009 Nijmeegse 4-daagseDag 325.27.0009-3204 dag 3 Nijmegen v4.dwg

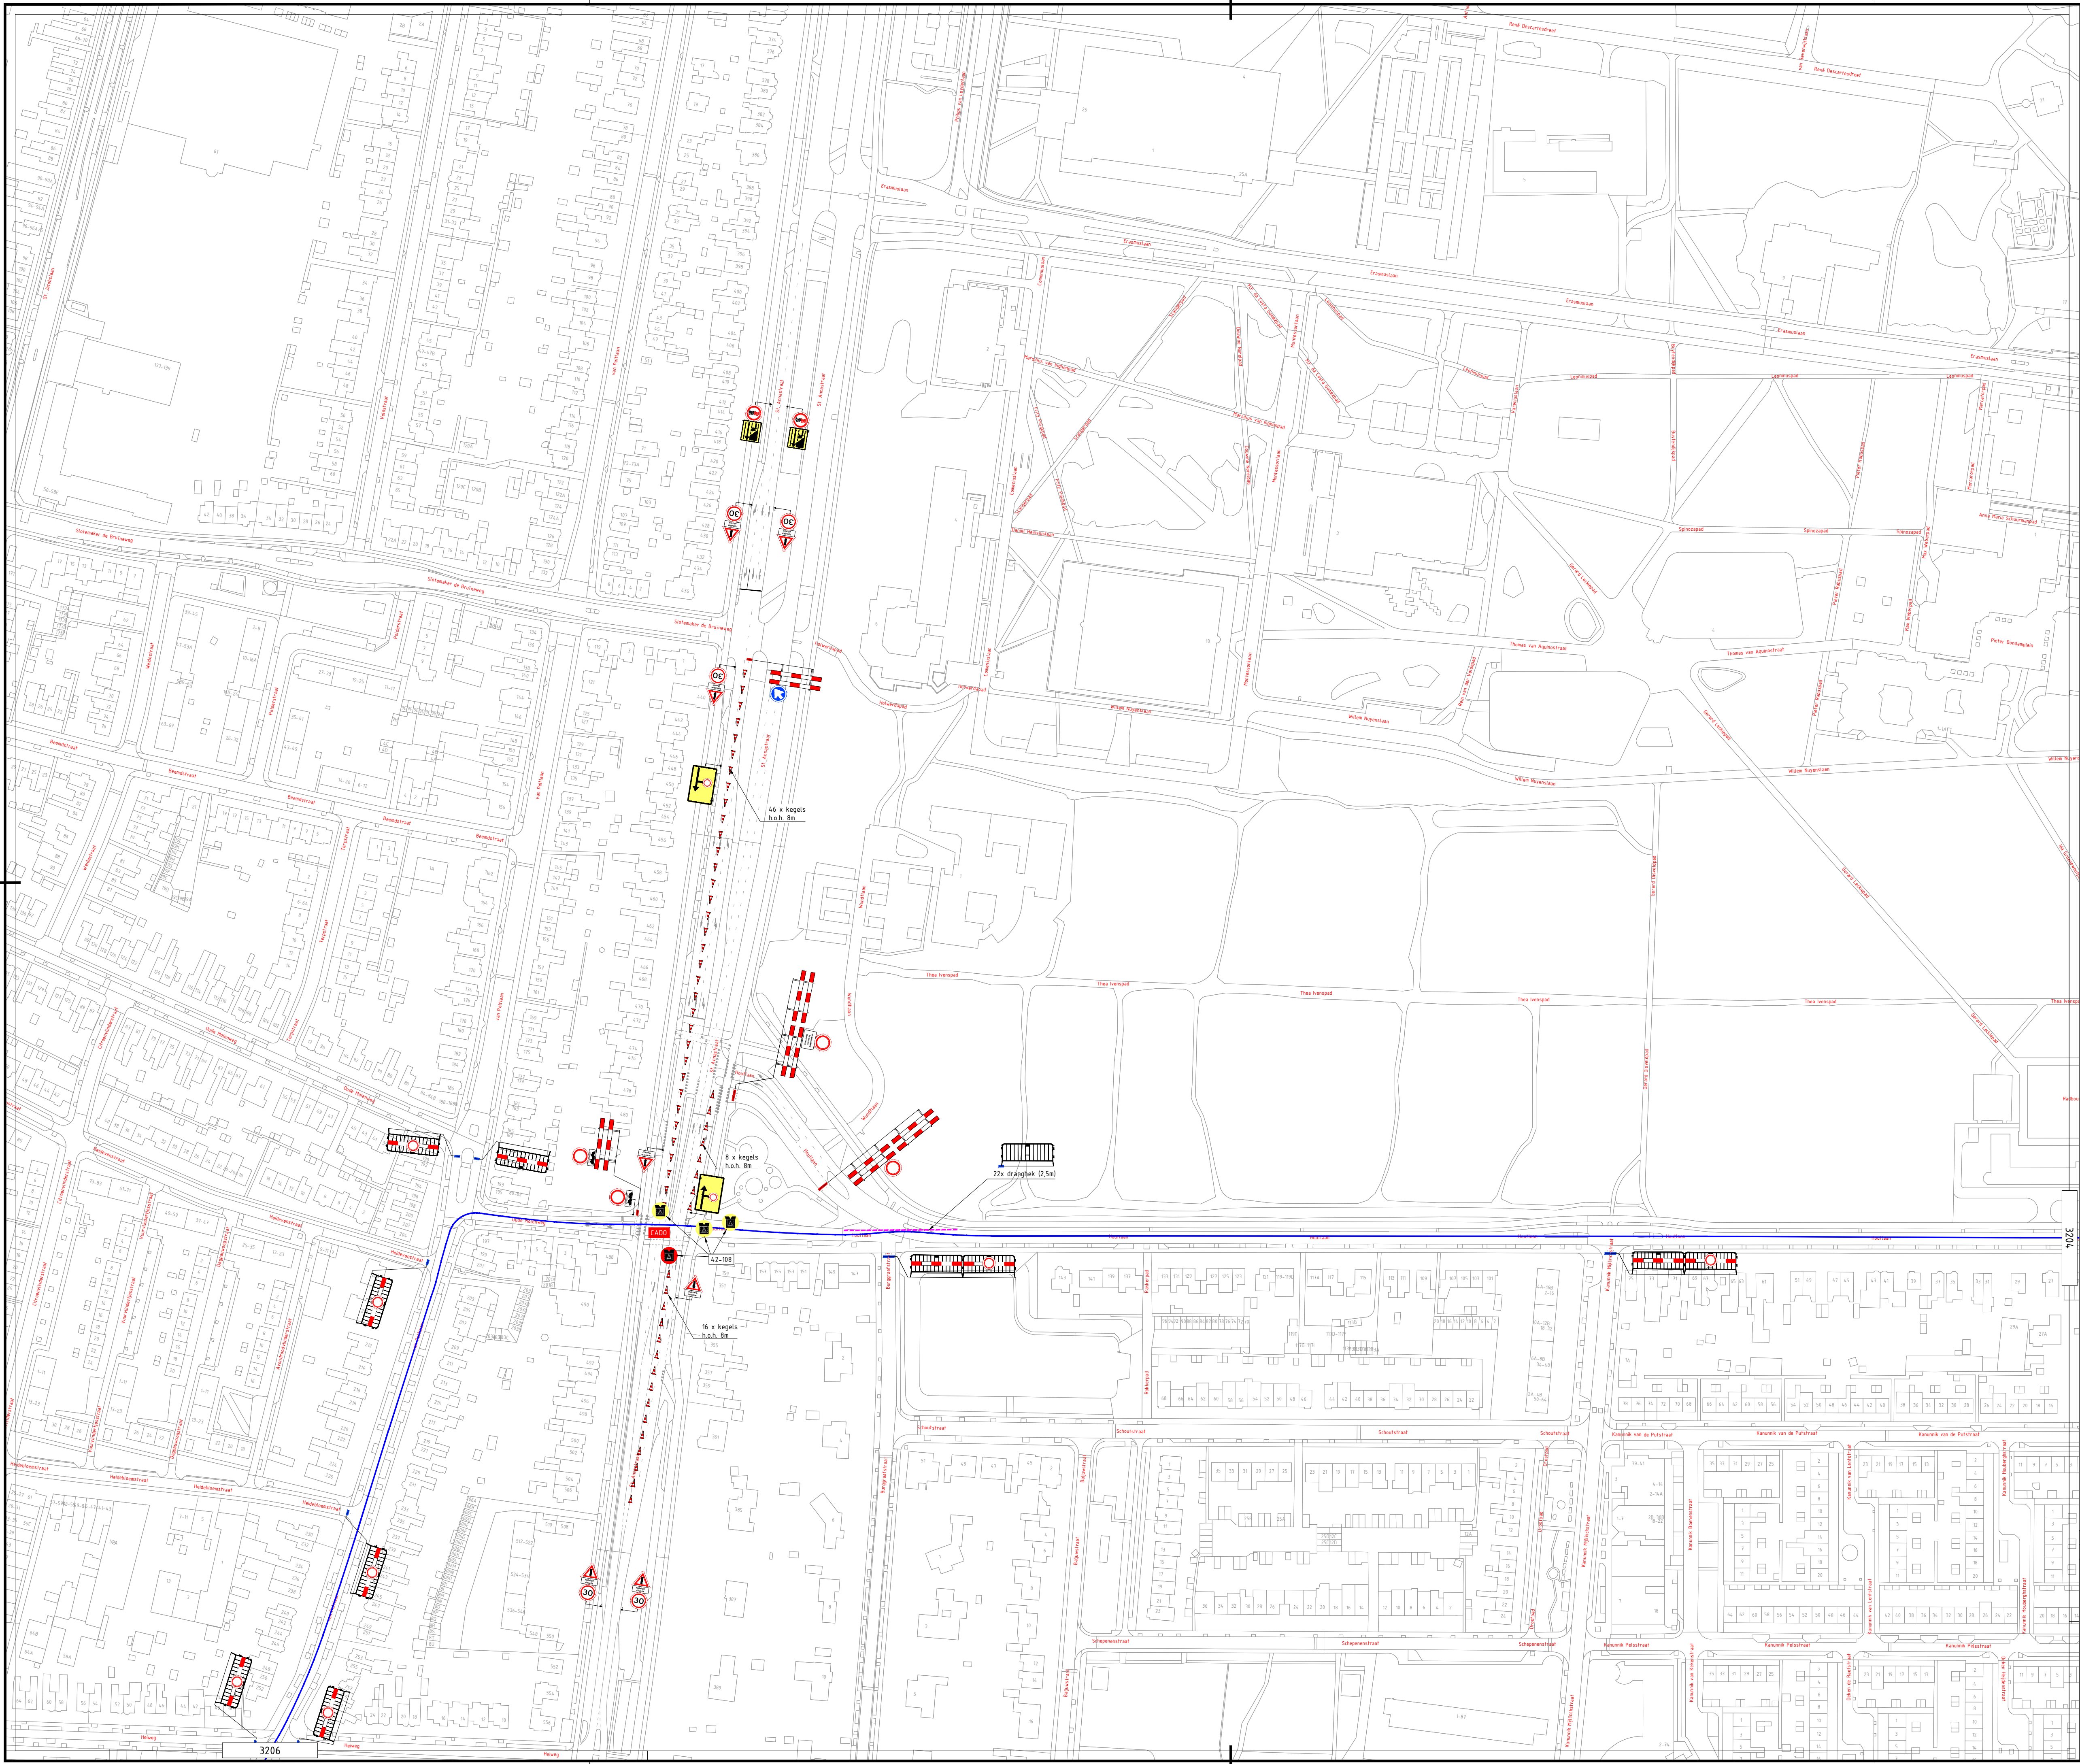

Gemeentegrens

Route 30 Km

Route 40 Km

Route 40 Km Militair

Route 50 Km

Verkeersregelaar

Evenementenregelaar

Hekwacht

4

18-06-2025

Getekend:

18-06-2025

Vrijgegeven:

18-06-2025

CONCEPT

Regio

REGIOVESTIGING ELST

HIRS advies

DAHUSE

Project:

Nijmeegse 4-daagse Dag 3

Onderdeel:

Gemeente Nijmegen

Boss nr.:

#

Schaal:

1:1500

Formaat:

A1

Documenttype:

Bebodingsplan

Blad:

1 van 1

Tekening nr.:

25.27.0009-3205

Aanvullende gegevens:

BRL9101



Confiterende bevoegdheid afsluitingsadviseur

De locatie van de bevoegdheid is indicatief, exacte locatie wordt in het werk bepaald

Centuur, NOK, 2022-389.BRL9101-10284.2


Afzettingen en omliggende conform regeling CROW 966b

H17 - Verkeersplannen - TekenaarsAan1en1 - Projecten2025/25.27.0001 - 25.27.0009/25.27.0009 Nijmeegse 4-daagse/Dag 3/25.27.0009-3200 dag 3 Nijmegen v4.dwg

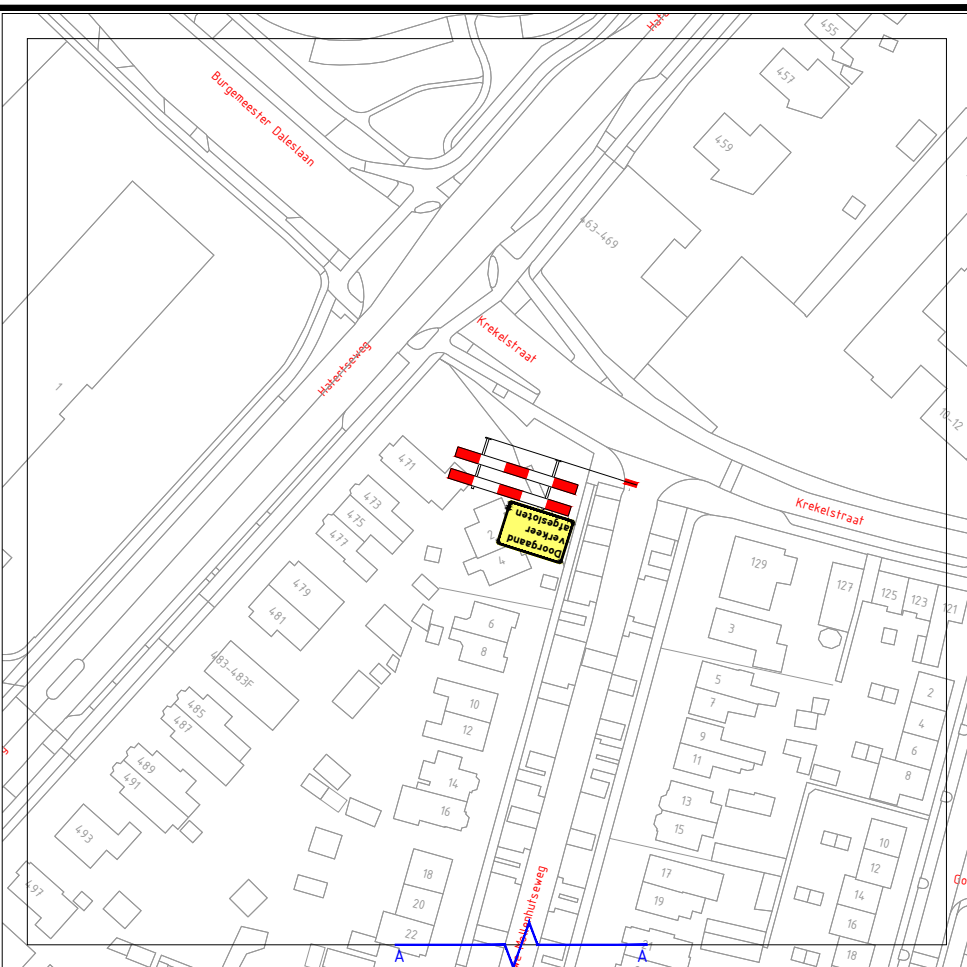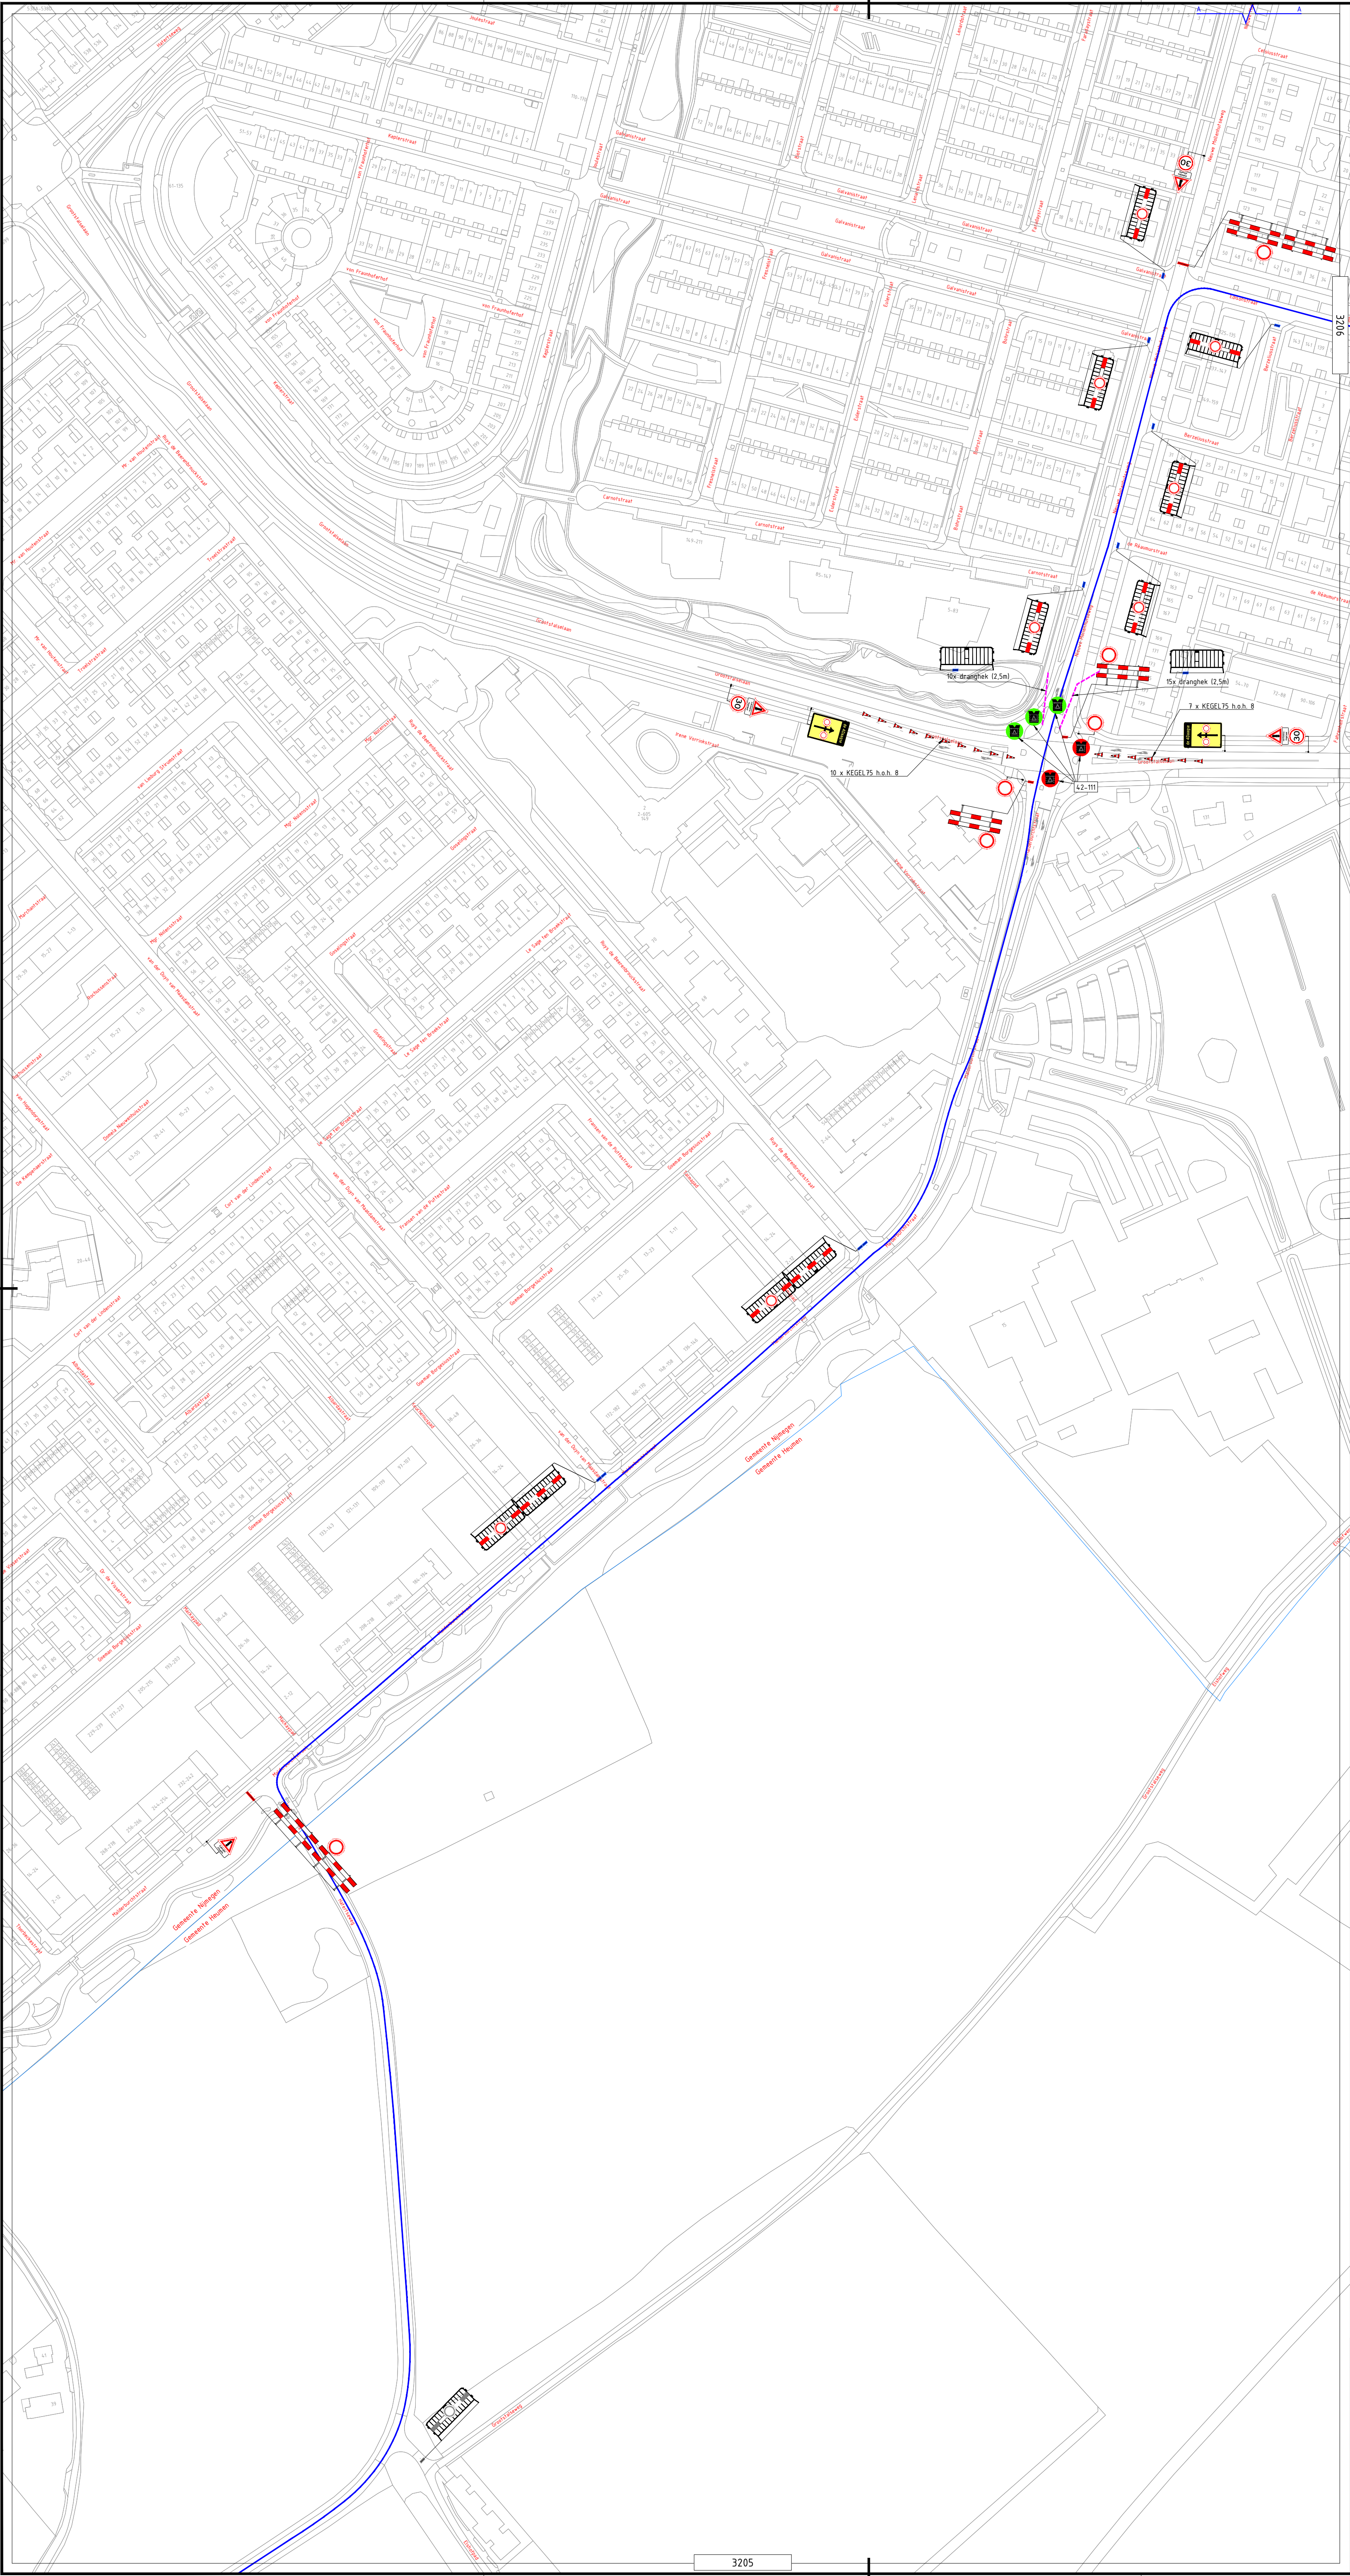


- | | | | |
|--|----------------------|--|---------------------|
| | Gemeentegrens | | Verkeersregelaar |
| | Route 30 Km | | Evenementenregelaar |
| | Route 40 Km | | Hekwacht |
| | Route 40 Km Militair | | |
| | Route 50 Km | | |

4	18-06-2025			CONCEPT
Versie:	Datum:	Getekend:	Vrijgegeven:	Omschrijving / Status:
			REGIOVESTIGING ELST	
BUKO INFRASUPPORT				
Project: Nijmeegse 4-daagse Dag 3				
Onderdeel: Gemeente Nijmegen				
Boss nr.:	#	Schaal:	1:1500	Formaat: A1
Documenttype:	Beboddingsplan	Blad:	1 van 1	Tekening nr. 25.27.0009-3207
Aanvullende gegevens:		- Certificerende bevoegdheid afplakken/afruisen		
BRL910		- De locatie van de toezichting is indicatief, exacte locatie wordt in het werk bepaald		
Cert.nr. NCK-2022-389.BRL910.1.H264.2		- Afzetten en ontdingen conform regeling CROW 96a/b		

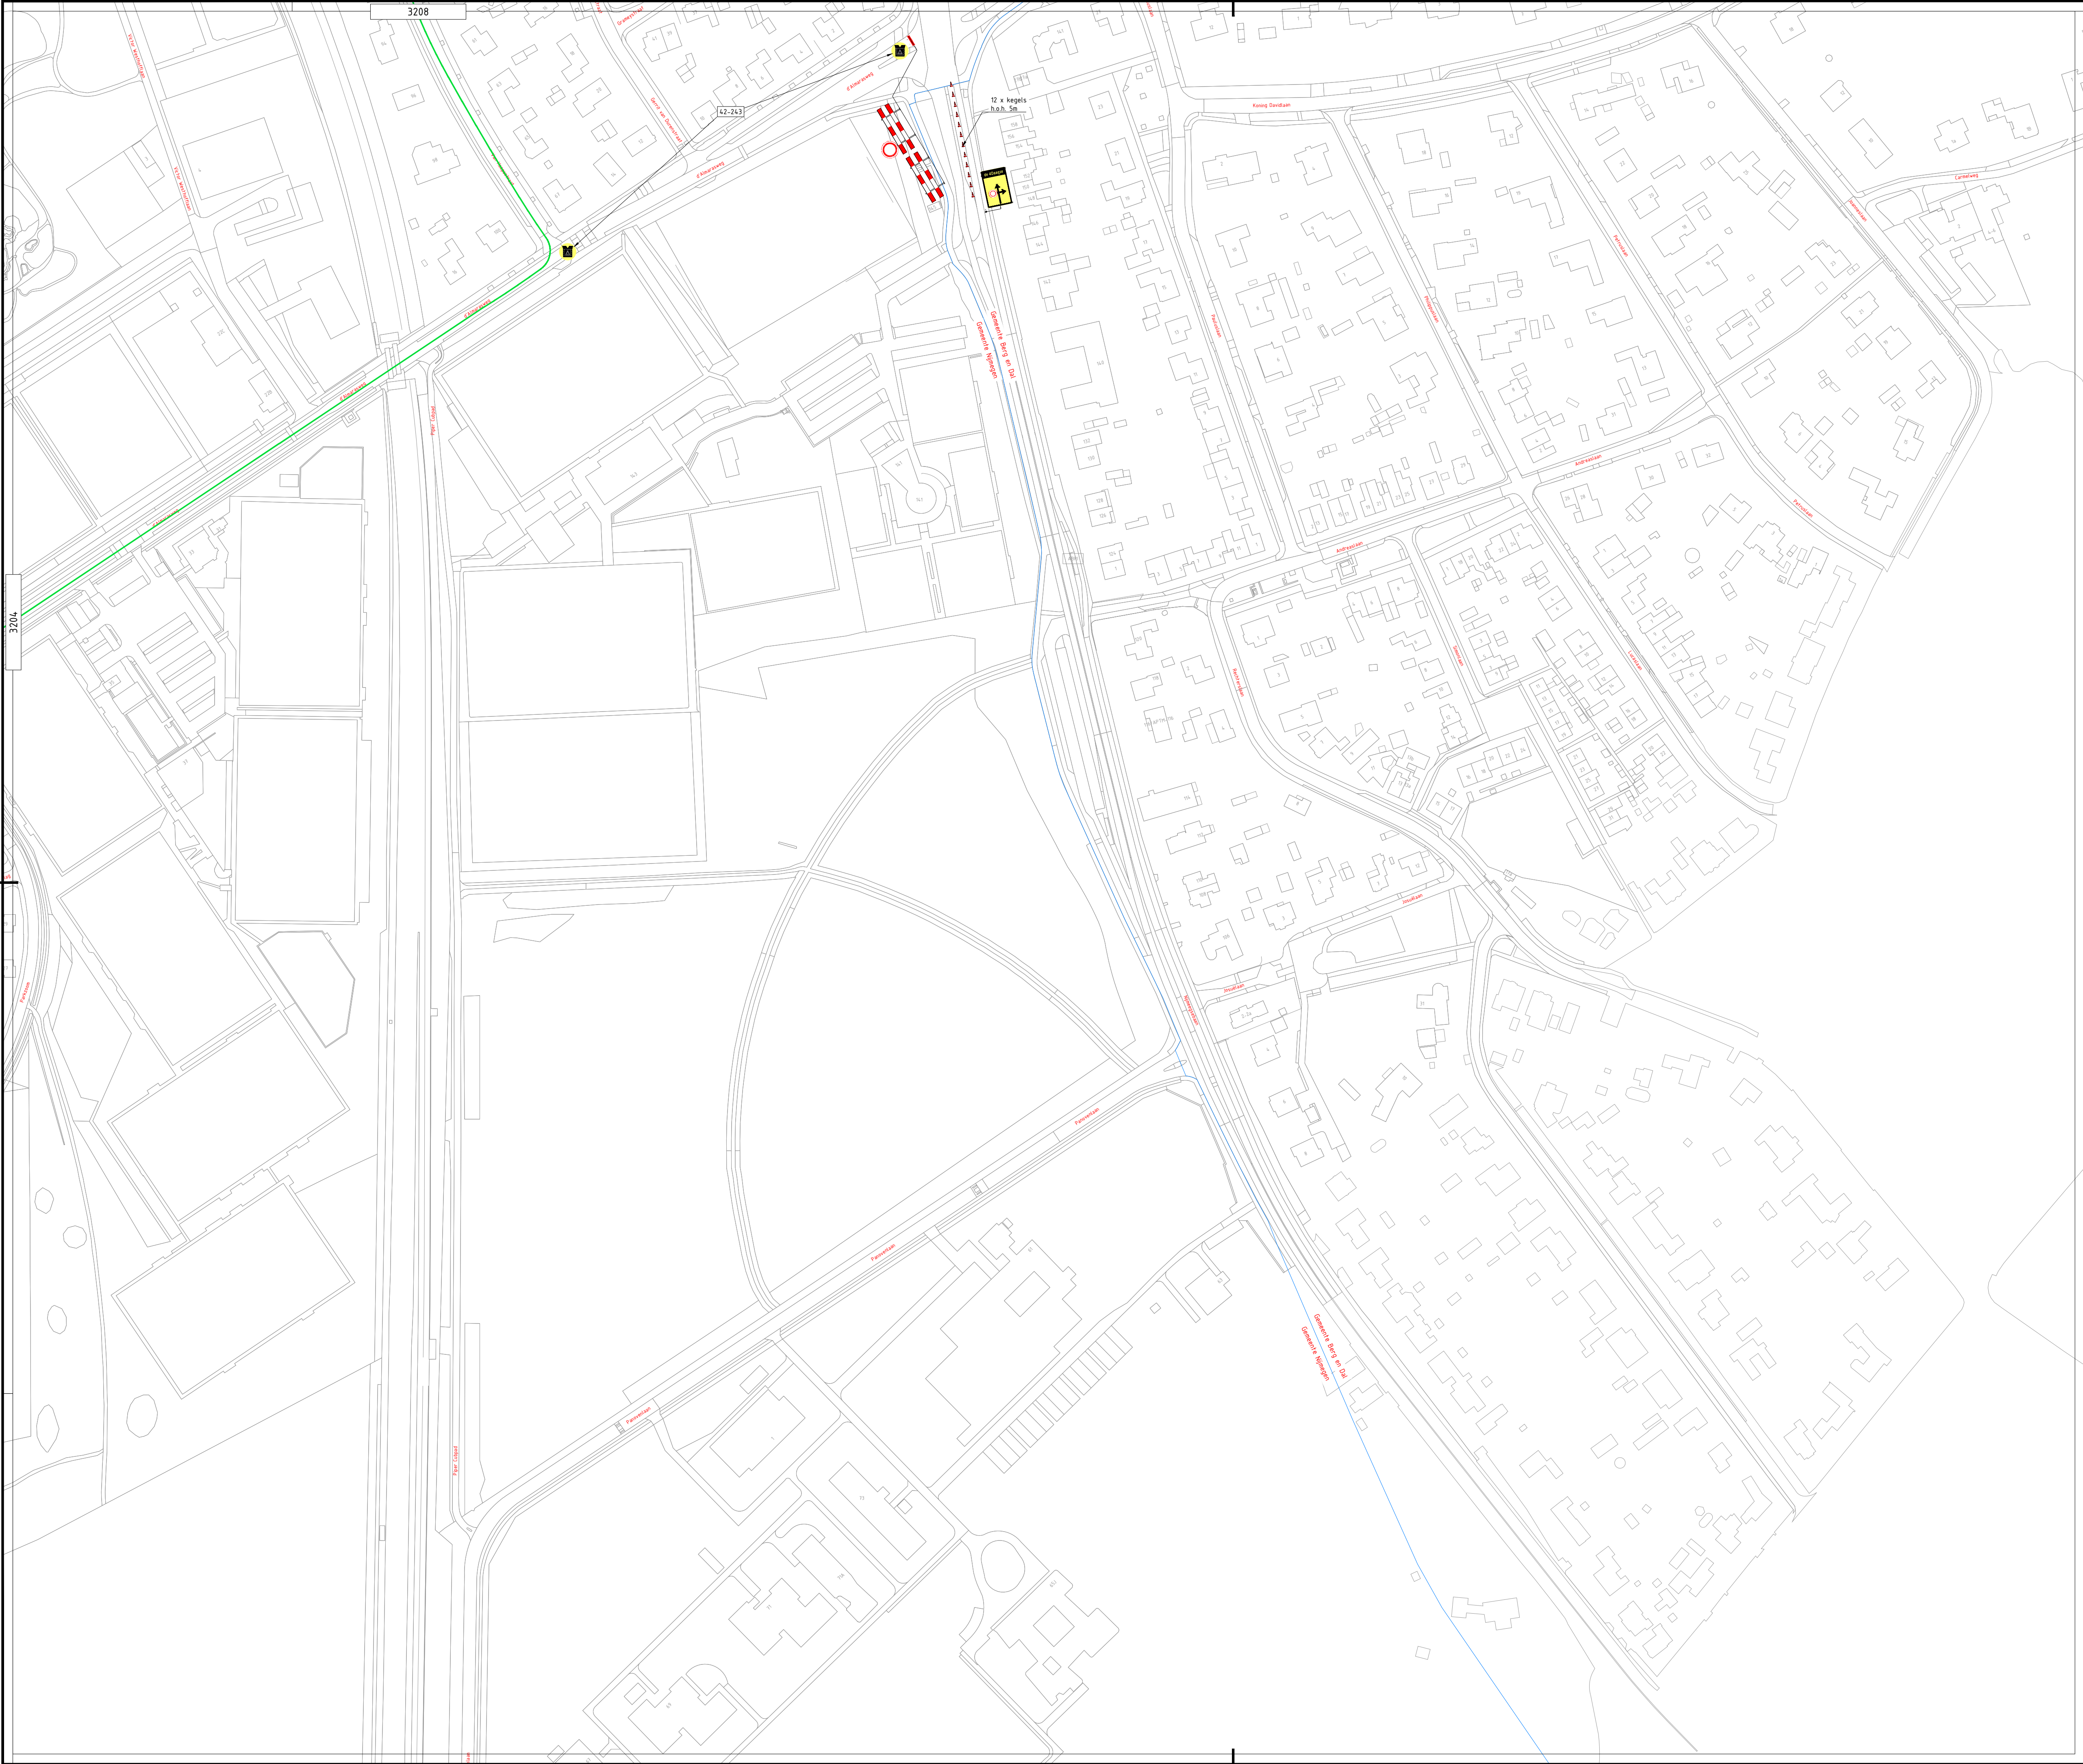

- | | | | |
|--|----------------------|--|---------------------|
| | Gemeentegrens | | Verkeersregelaar |
| | Route 30 Km | | Evenementenregelaar |
| | Route 40 Km | | Hekwach |
| | Route 40 Km Militair | | |
| | Route 50 Km | | |

4	18-06-2025		CONCEPT
Versie:	Datum:	Getekend:	Vrijgegeven: Omschrijving / Status:
REGIOVESTIGING ELST			
Project: Nijmeegse 4-daagse Dag 3			
Onderdeel: Gemeente Nijmegen			
Boss nr.:	#	Schaal:	1:1500
Documenttype: Beoordelingsplan	Blad:	1 van 1	Formaat: A1
Aanvullende gegevens:		Tekening nr. 25.27.0009-3209	
BRL9101		- Conflicterende bebouwing afplakken/afruilen	
Centuur, NOK, 2022, 389, BRG, 1101, H264.2		- De locatie van de bebouwing is indicatief, exacte locatie wordt in het werk bepaald	
		- Afzettingen en ontlastingen conform regeling CROW 96a/b	

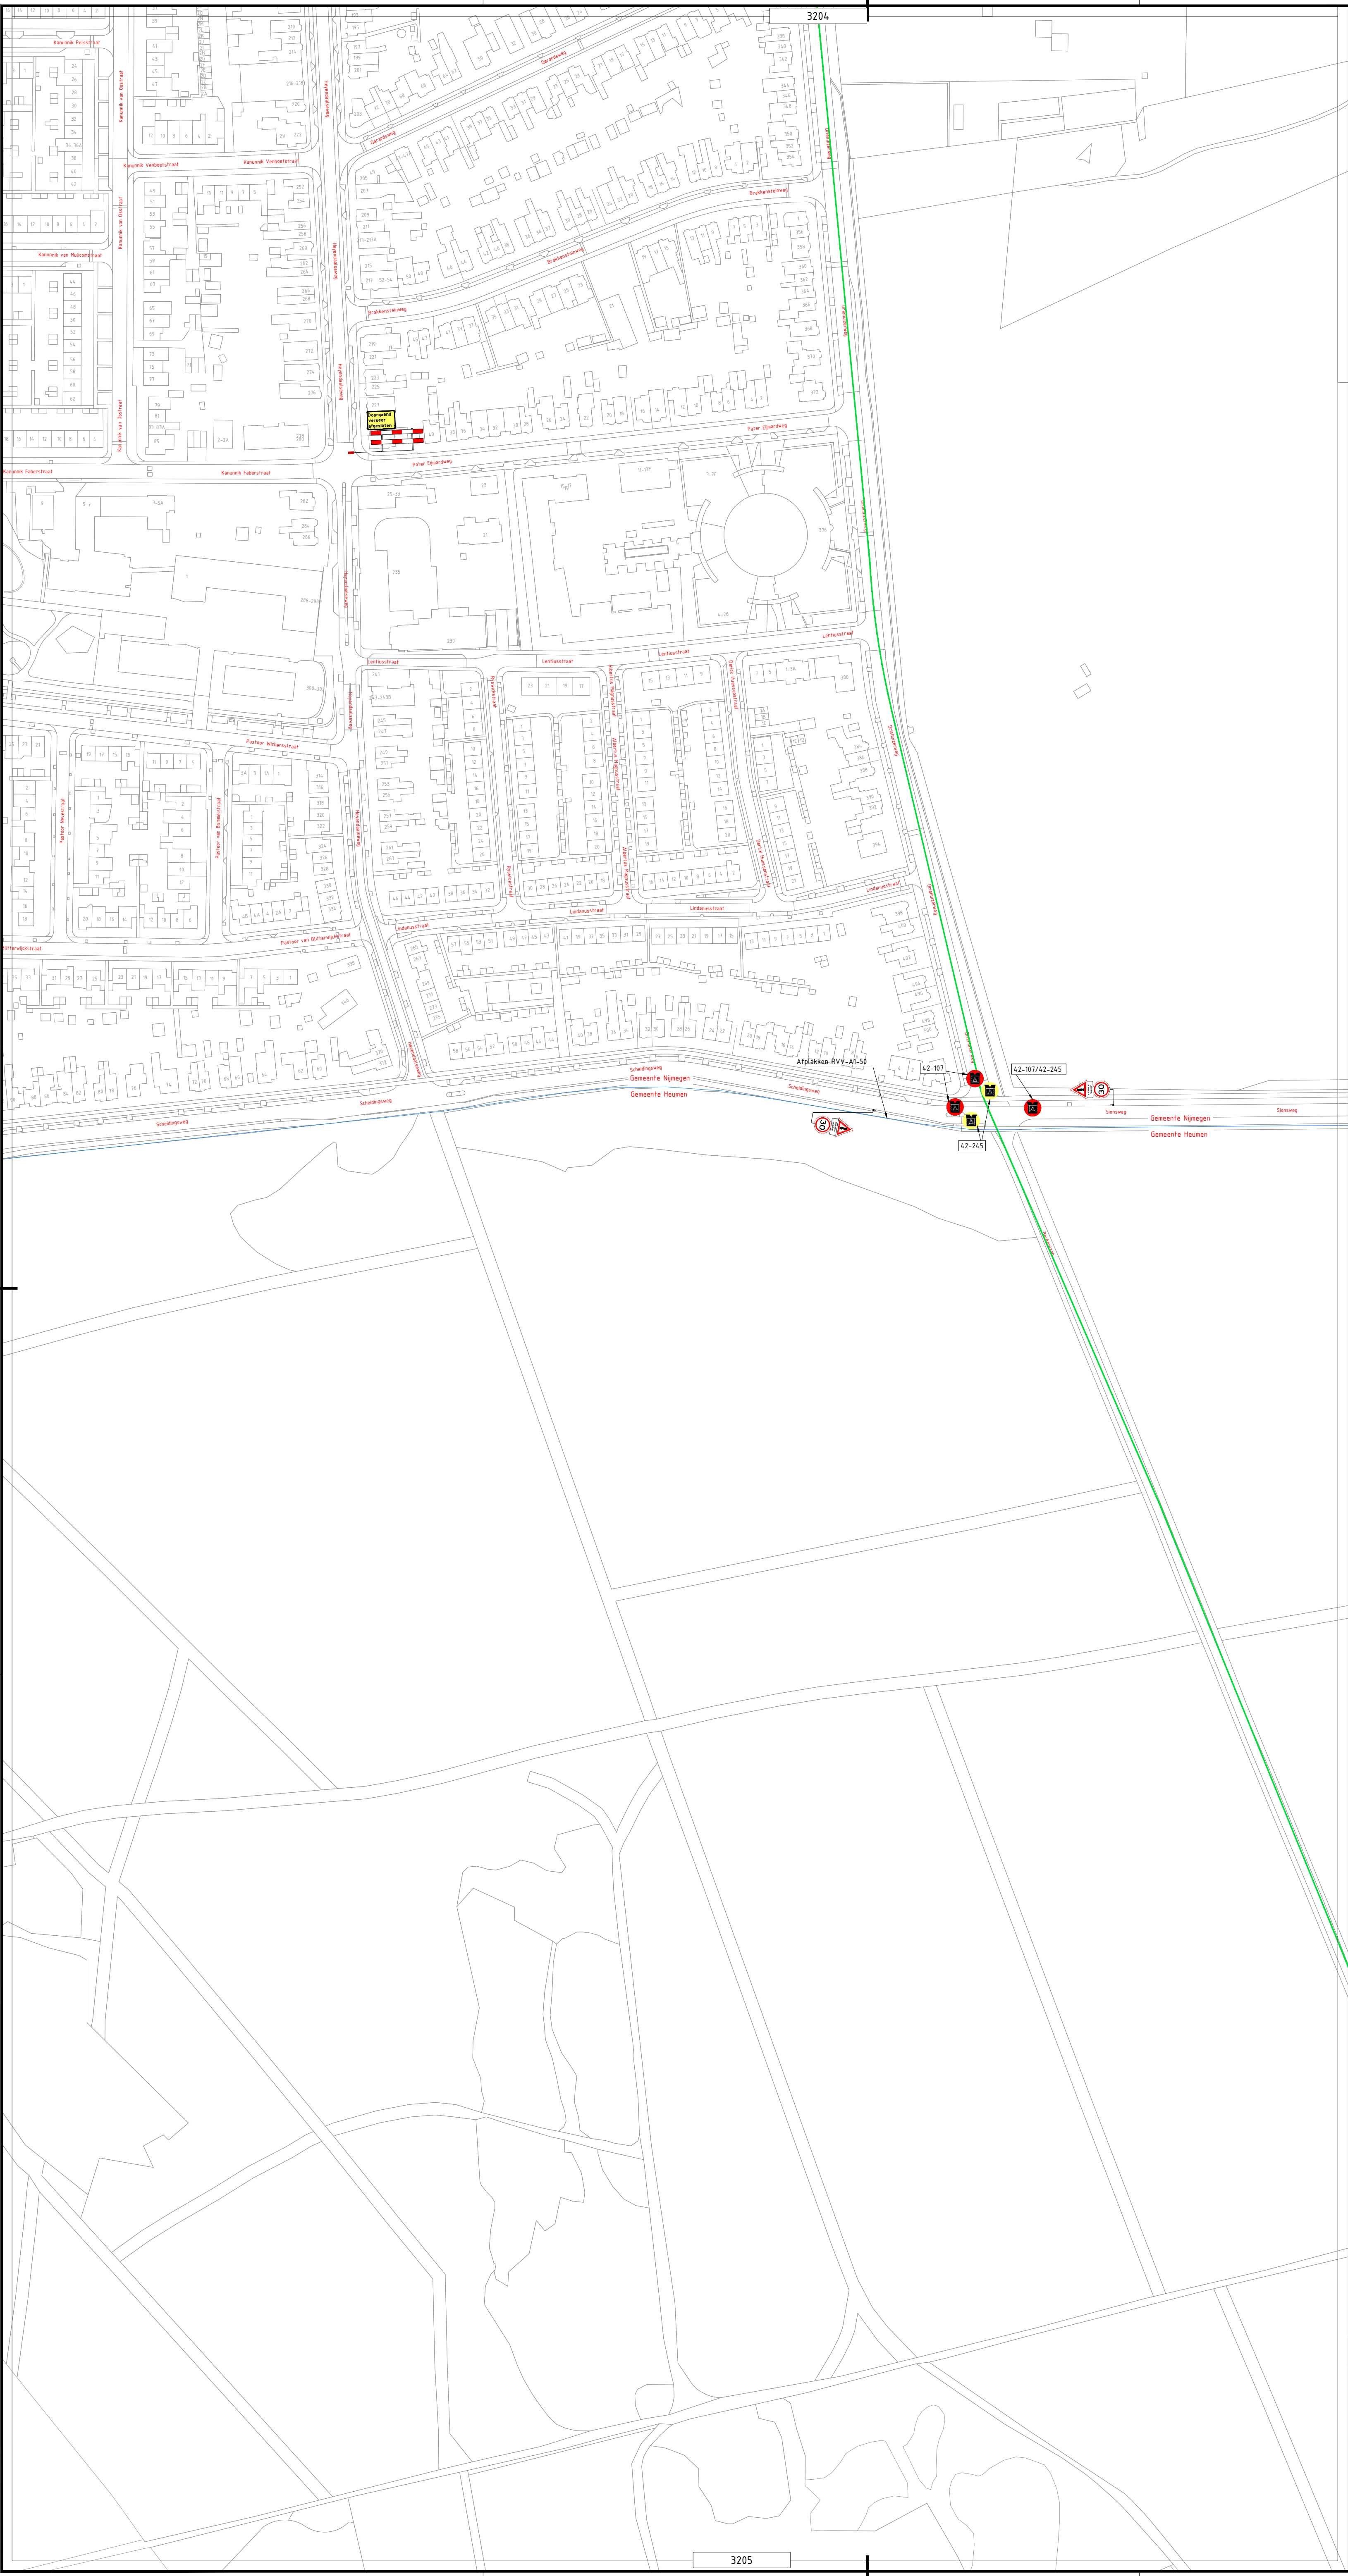

- Gemeentegrens
- Route 30 Km
- Route 40 Km
- Route 40 Km Militair
- Route 50 Km
- Verkeersregelaar
- Evenementenregelaar
- Hekwacht

4

18-06-2025

CONCEPT

VERSIE: 1

DATUM: 18-06-2025

GETEKEND: 1

VRIJGEGEVEN: 1

OMSCHRIJVING / STATUS: 1

BUKO

INFRASUPPORT

REGIOVESTIGING

ELST

HIRS

advies

DARUS

1

Project: Nijmeegse 4-daagse

Dag 3

Onderdeel: Gemeente Nijmegen

Boss nr.: 1

1

Schaal: 1:1500

Blad: 1 van 1

Formaat: A1

Documenttype: Beoordelingsplan

Tekening nr. 25.27.0009-3210

Aanvullende gegevens: BR-19101

Geplaatst op: 18-06-2025

Geplaatst door: 1

De locatie van de bevoegdheid is indicatief, exacte locatie wordt in het werk bepaald

Alzaken en omliggende conform regelgeving CROW 96a0