



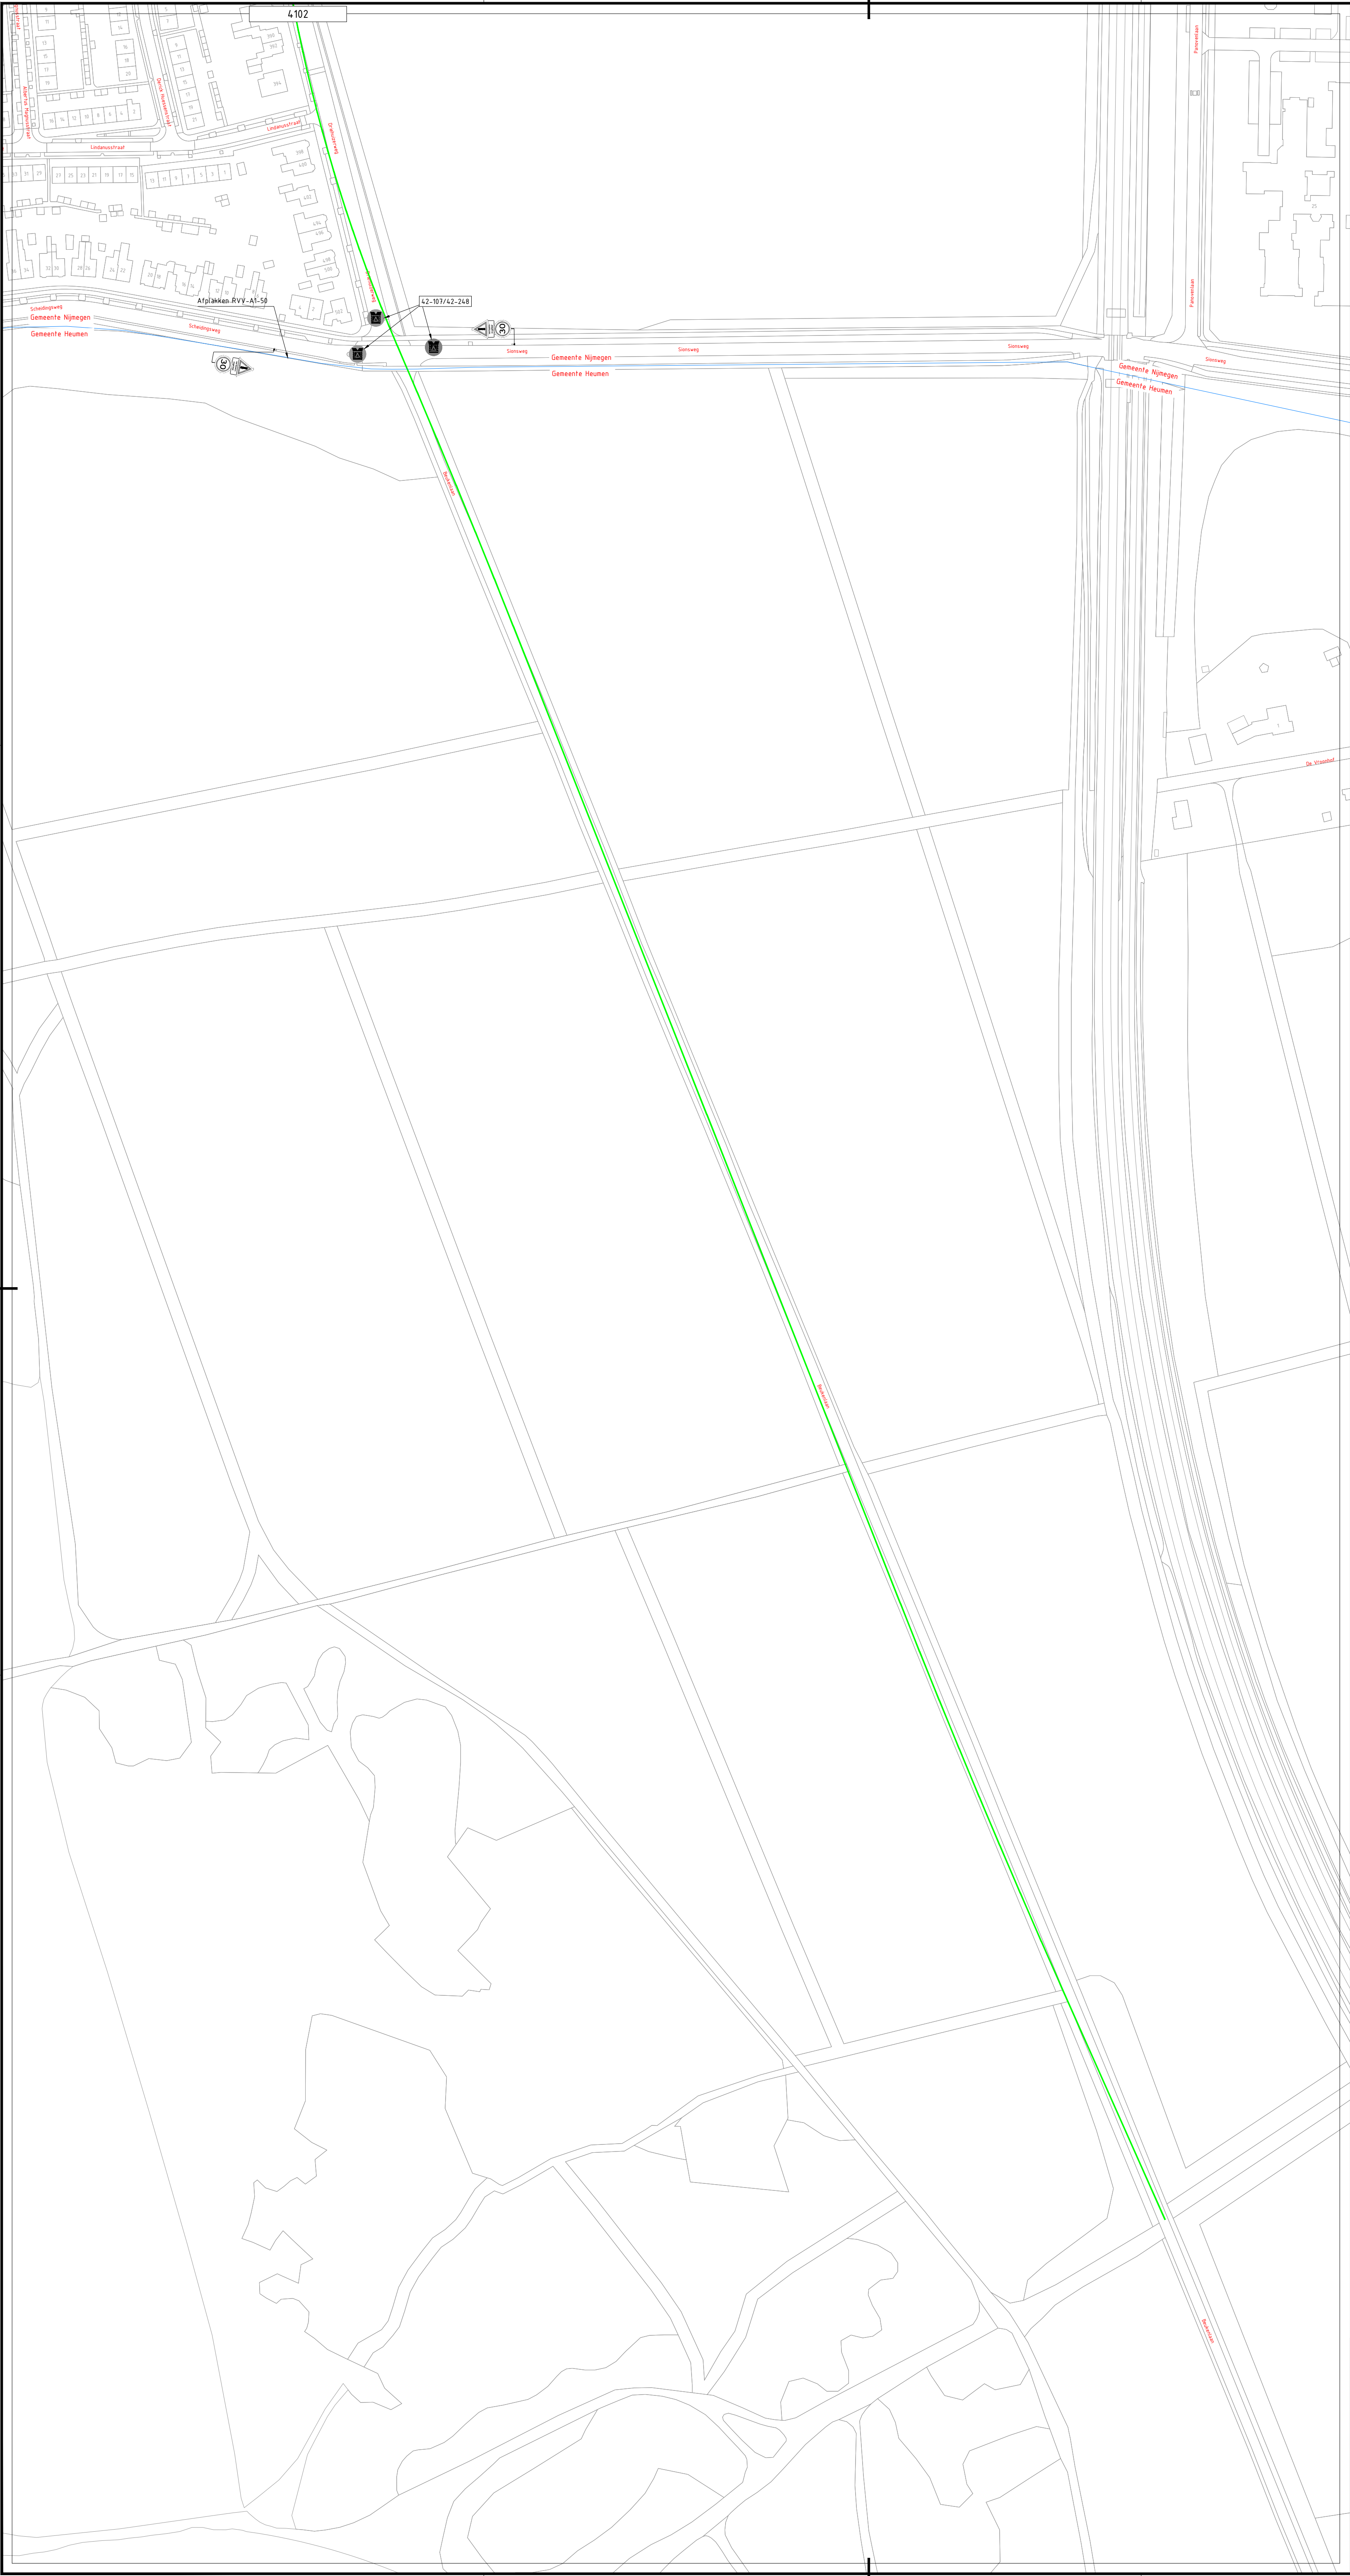




- | | | | |
|--|----------------------|--|---------------------|
| | Gemeentegrens | | Verkeersregelaar |
| | Route 30 Km | | Evenementenregelaar |
| | Route 40 Km | | Hekwacht |
| | Route 40 Km Militair | | |
| | Route 50 Km | | |

3	19-06-2025			CONCEPT
Versie:	Datum:	Getekend:	Vrijgegeven:	Omschrijving / Status:
REGIOVESTIGING ELST				
Project: Nijmeegse 4-daagse Dag 4				
Onderdeel: Gemeente Heumen				
Boss nr.: #		Schaal: 1:1500	Formaat: A1	
Documenttype: Beboddingsplan		Blad: 1 van 1	Tekening nr. 25.27.0009-4101	
		Aanvullende gegevens: - Certificerende bevoegdheid afplakken/afruisen - De locatie van de bebodding is indicatief, exacte locatie wordt in het werk bepaald - Afzettingen en onledingen conform regelgeving CROW 96a/b		

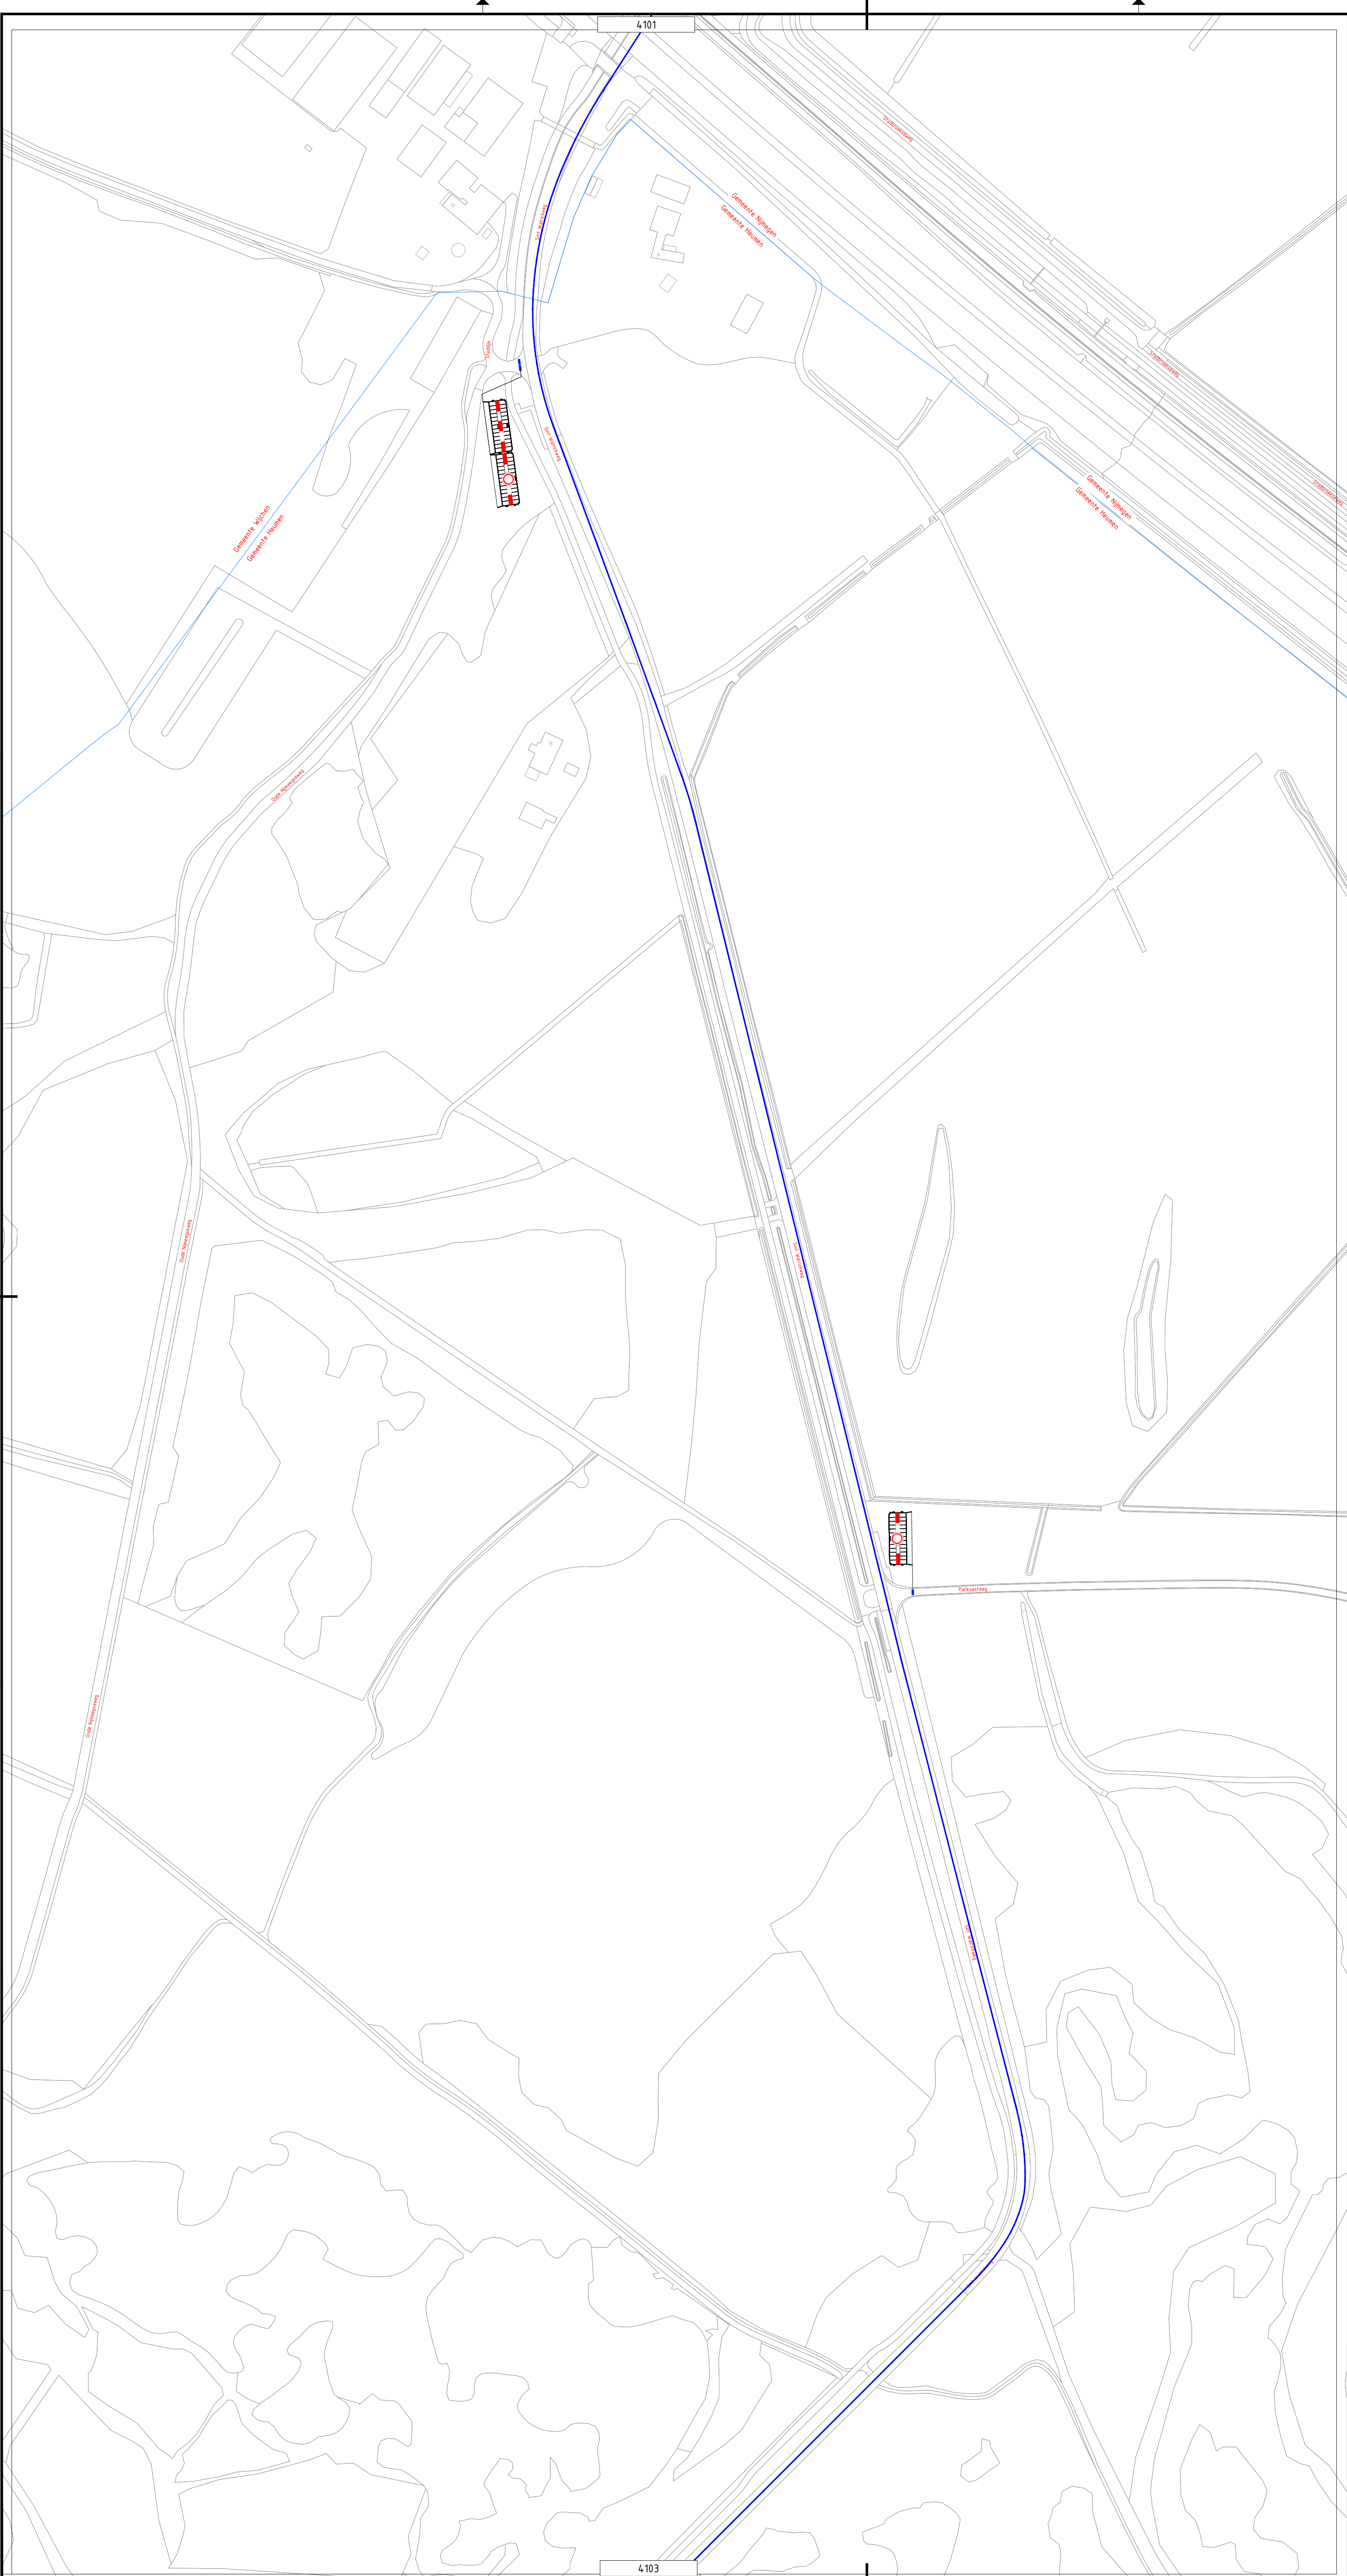


- Gemeentegrens
- Route 30 Km
- Route 40 Km
- Route 40 Km Militair
- Route 50 Km
- Verkeersregelaar
- Evenementenregelaar
- Hekwacht

3	19-06-2025			CONCEPT			
3	Versie:	Datum:	Getekend:	Vrijgegeven:	Omschrijving / Status:		
			REGIOVESTIGING ELST				
BUKO			INFRA SUPPORT				
Project:			Nijmeegse 4-daagse Dag 4				
Onderdeel:			Gemeente Heumen				
Boss nr.:			#	Schaal:	1:1500	Formaat:	A1
Documenttype:			Beboddingsplan	Blad:	1 van 1	Tekening nr.:	25.27.0009-4102
Aanvullende gegevens:			- Certificerende bevoegdheid afplakken/afruisen - De locatie van de bebodding is indicatief, exacte locatie wordt in het werk bepaald - Afzetten en ontleiden conform regeling CROW 96a/b				

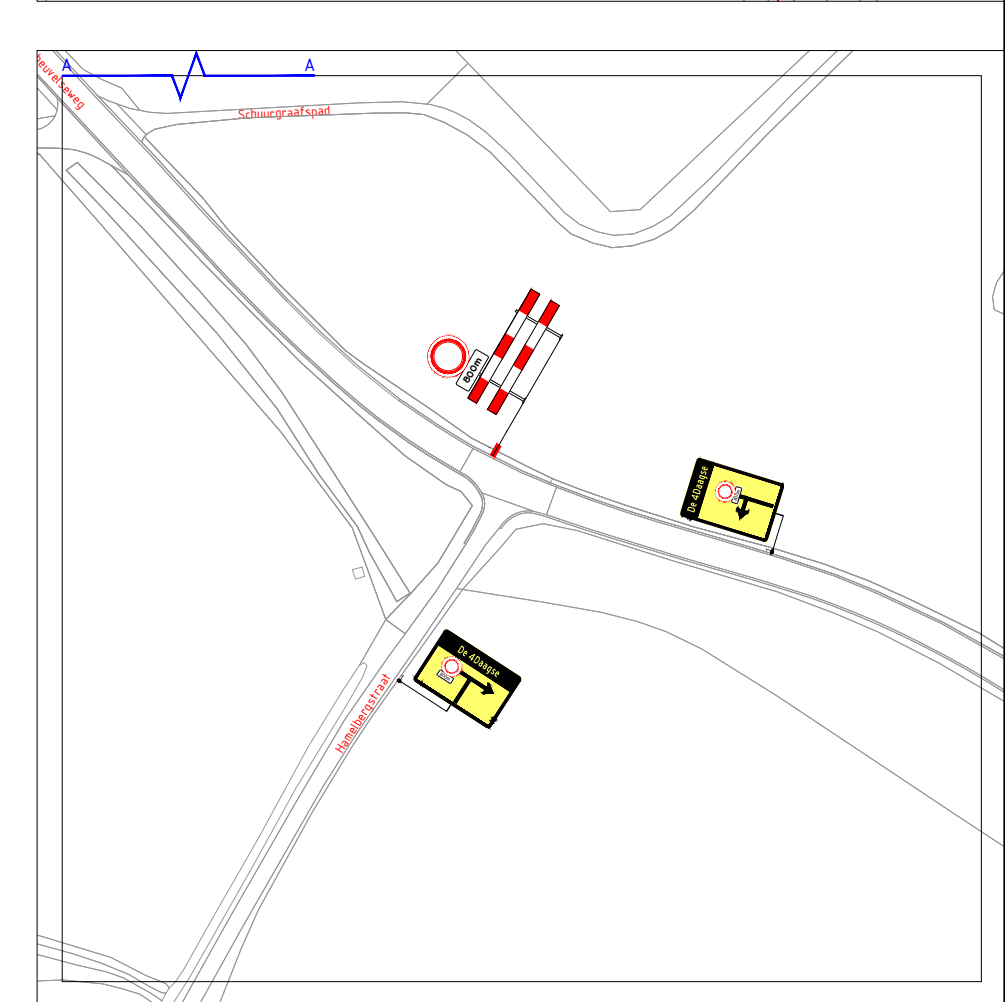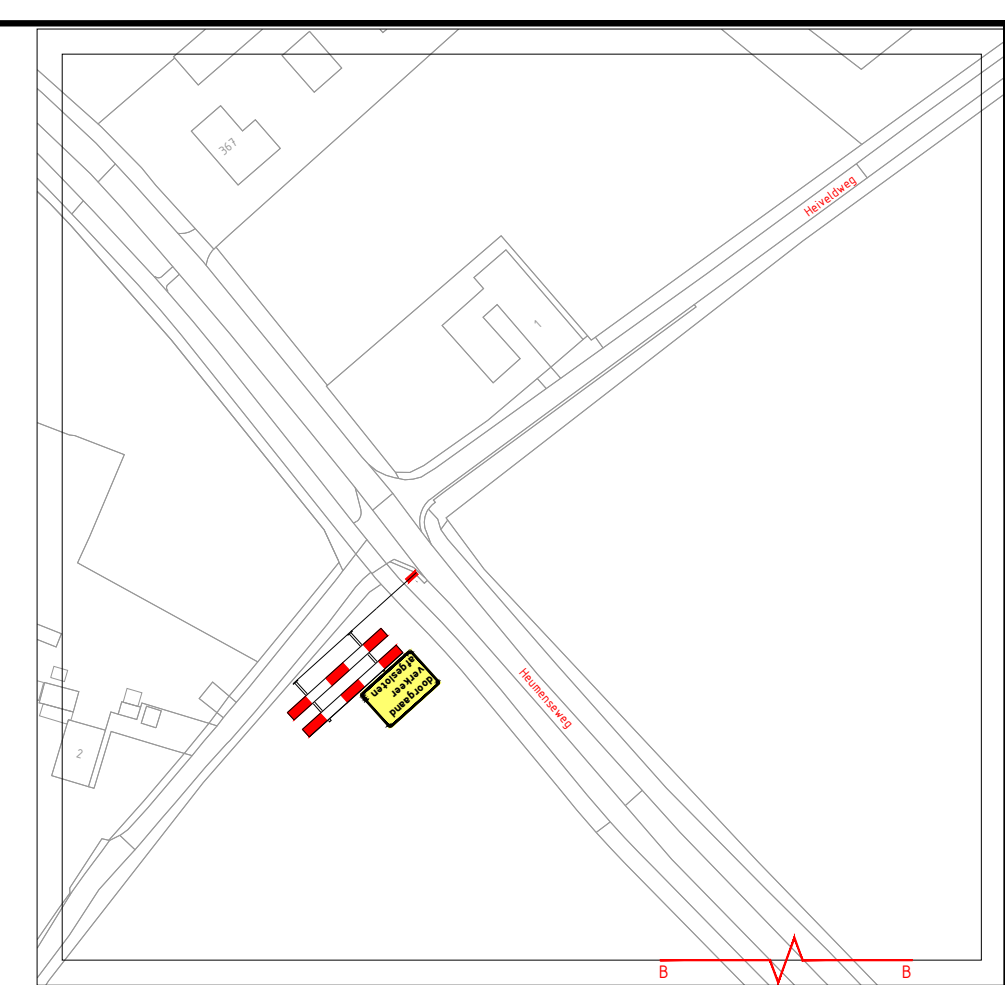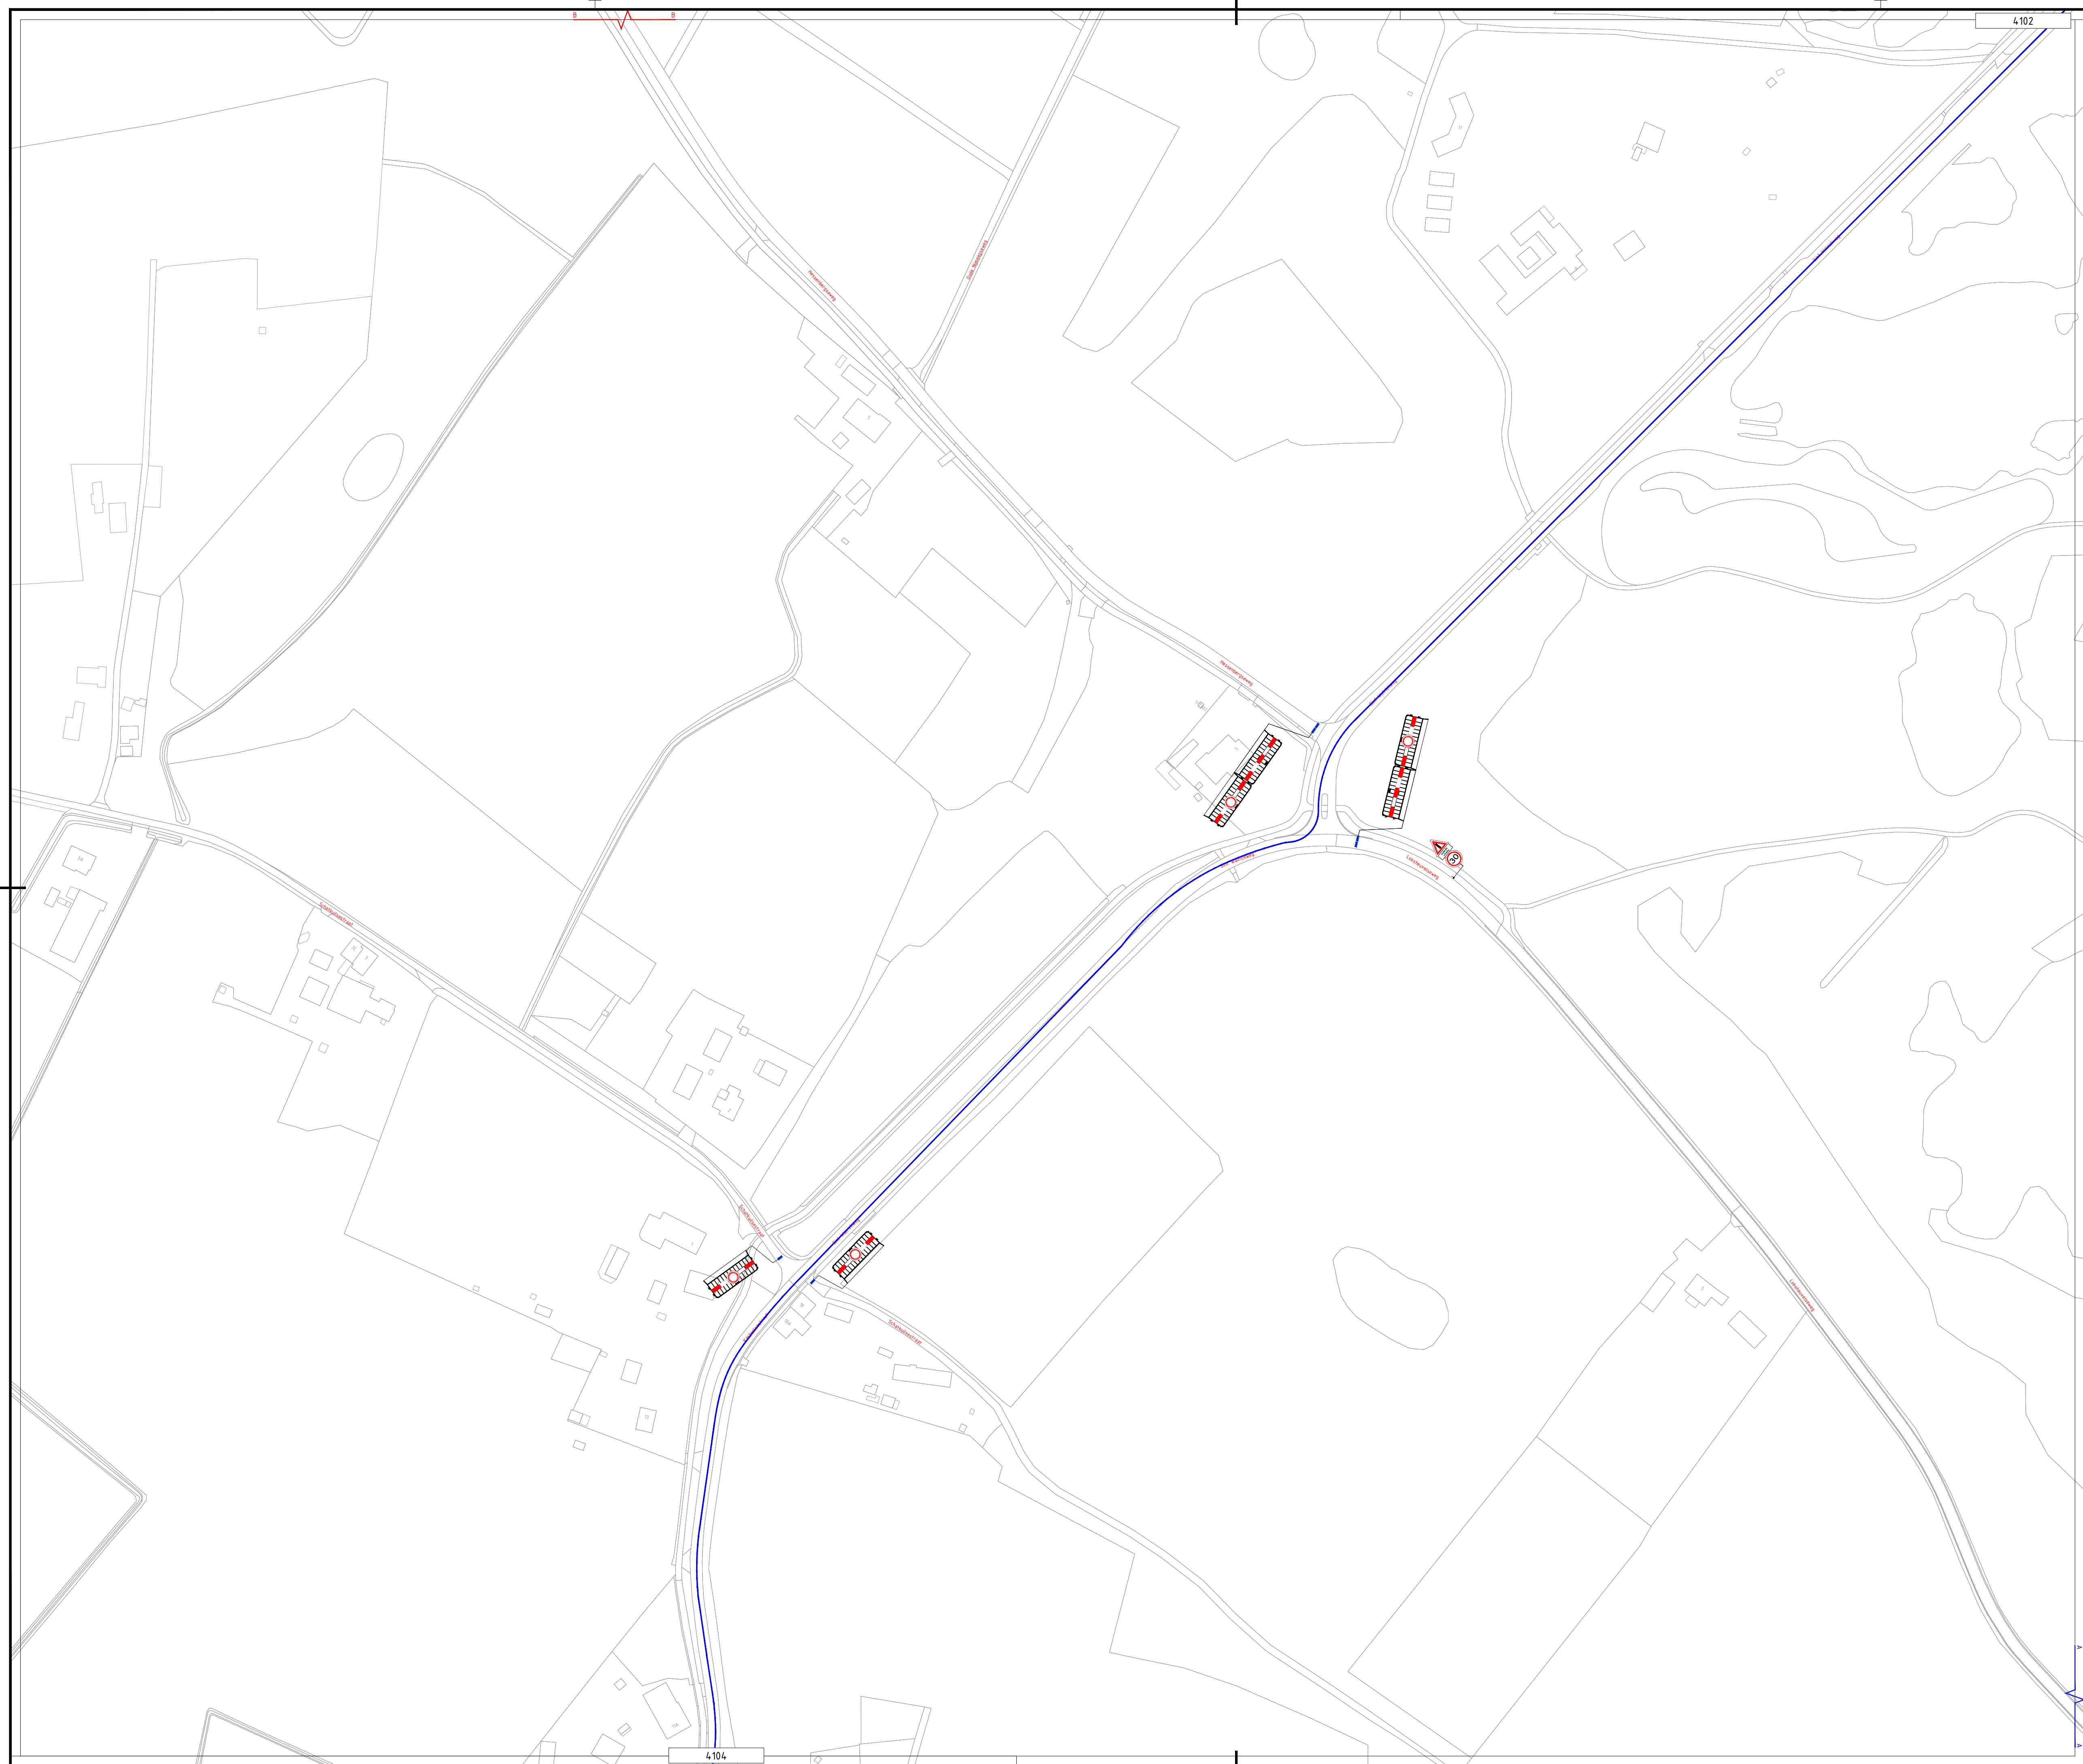


	Gemeentegrens		Verkeersregelaar
	Route 30 Km		Evenementenregelaar
	Route 40 Km		Hekwacht
	Route 40 Km Militair		
	Route 50 Km		

3	19-06-2025		CONCEPT
Versie:	Datum:	Getekend:	Vrijgegeven: Omschrijving / Status:
 BUKO.		REGIOVESTIGING ELST 	
Project:	Nijmeegse 4-daagse Dag 4		
Onderdeel:	Gemeente Heumen		
 Bos nr.:		Schaal: 1:1500	Formaat: A1
Documenttype: Beoordelingsplan		Blad: 1 van 1	Tekening nr. 25.27.0009-4103
 Admirens gegevens: BRU107 Cert.nr.: NCK-2022-389.BRU.0110264.2		* Conflictieerde bebouwing afpauken/ruisruisen De locatie van de bebouwing is indicatief, exacte locatie wordt in het werk bepaald Afbetalingen en ontlastingen conform regelingssymbool CROW 96a/b	

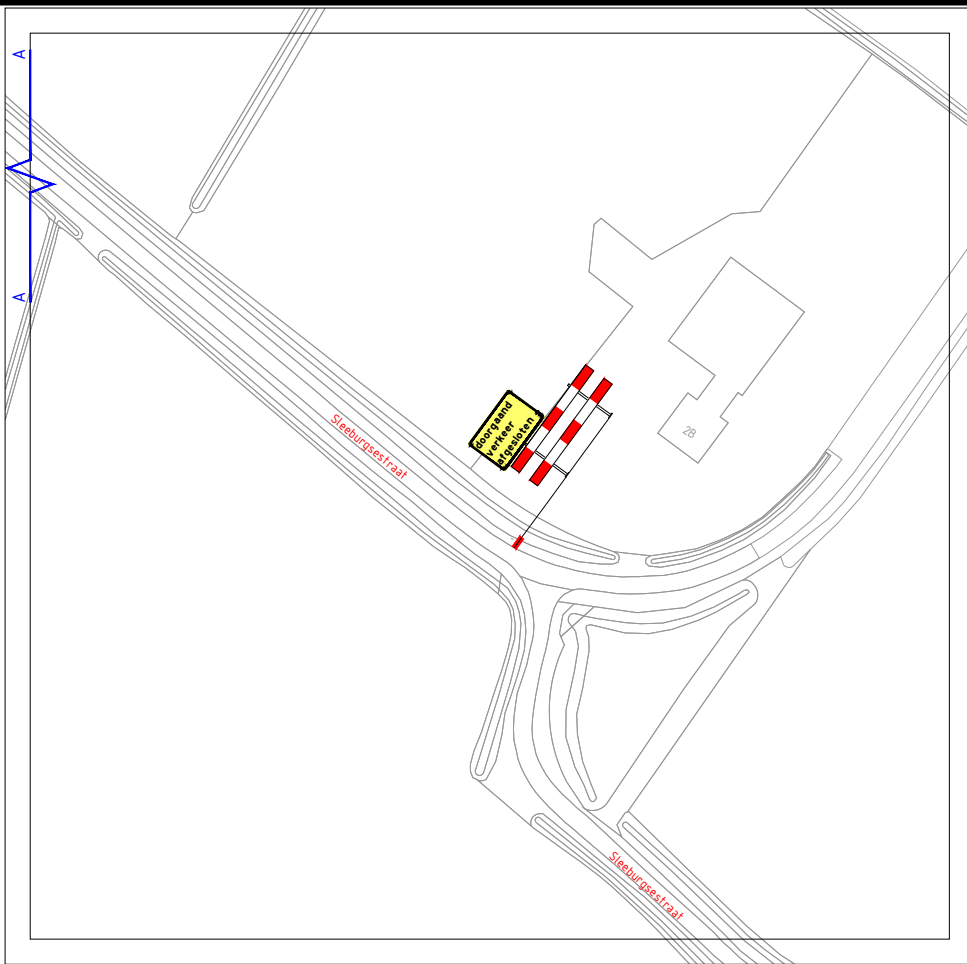


- | | | | |
|--|----------------------|--|---------------------|
| | Gemeentegrens | | Verkeersregelaar |
| | Route 30 Km | | Evenementenregelaar |
| | Route 40 Km | | Hekwach |
| | Route 40 Km Militair | | |
| | Route 50 Km | | |

3	19-06-2025	1		CONCEPT
Versie:	Datum:	Getekend:	Vrijgegeven:	Omschrijving / Status:
REGIOVESTIGING ELST			BUKO. INFRASUPPORT	
Project: Nijmeegse 4-daagse Dag 4			HIRS advies	
Onderdeel: Gemeente Heumen			DE 41 DAKHUSE	
Boss nr.: #		Schaal: 1:1500	Formaat: A1	
Documenttype: Beoordelingsplan		Blad: 1 van 1	Tekening nr. 25.27.0009-4104	
Aanvullende gegevens: BRL9101		- Conflicterende bebouwing afplakken/afruilen - De locatie van de bebouwing is indicatief, exacte locatie wordt in het werk bepaald - Afmetingen en ontwerpen conform regeling CROW 90a/b		

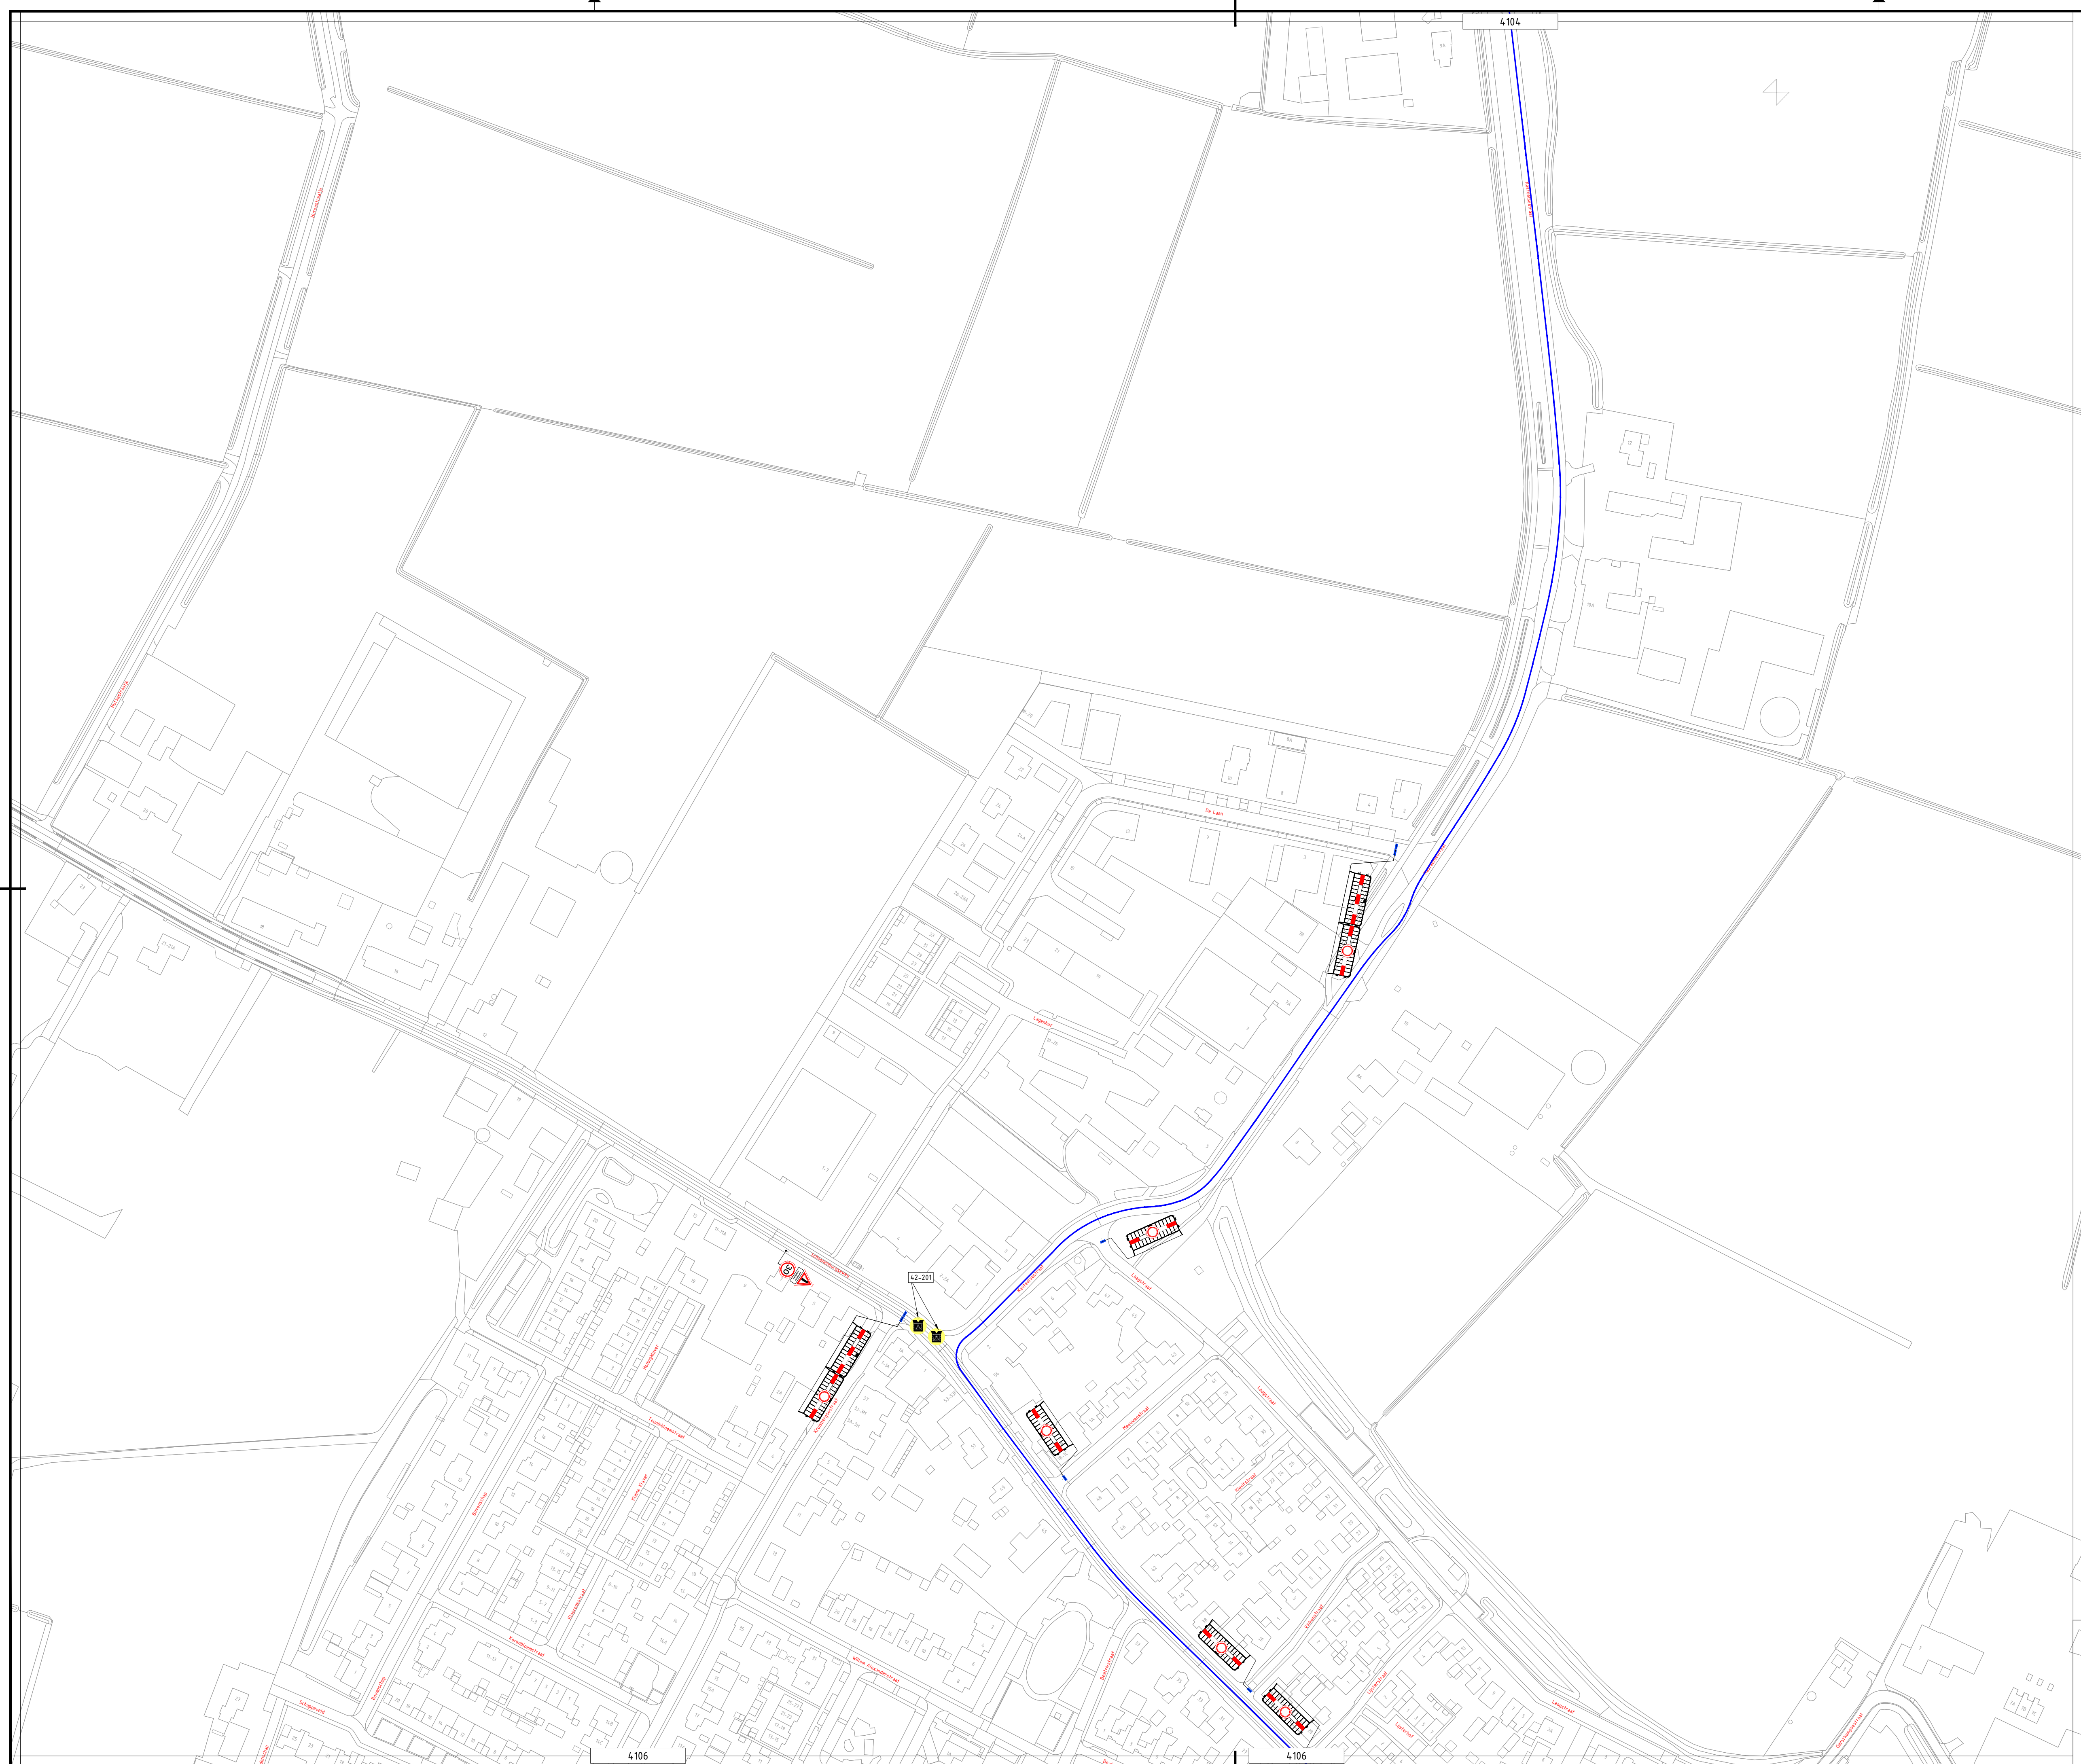


	Gemeentegrens		Verkeersregelaar
	Route 30 Km		Evenementenregelaar
	Route 40 Km		Hekwacht
	Route 40 Km Militair		
	Route 50 Km		

3	19-06-2025			CONCEPT
Versie:	Datum:	Getekend:	Vrijgegeven:	Omschrijving / Status:
				
Project:	Nijmeegse 4-daagse Dag 4			
Onderdeel:	Gemeente Heumen			
				
Best nr.	#	Schaal:	1:1500	Formaat: A1
Documenttype:	Beoordelingsplan	Blad:	1 van 1	Tekening nr. 25.27.0009-4105
 Afdeling 2 Afdeling 2 Cert.nr. NCK-2022-389.BRL9101.H264.2		- Conflicterende oorspronkelijke aftekeningen - De locatie van de bebouwing is indicatief, exacte locatie wordt in het werk bepaald - Conform de eisen van de Nederlandse conform regeling CROW 96a6		

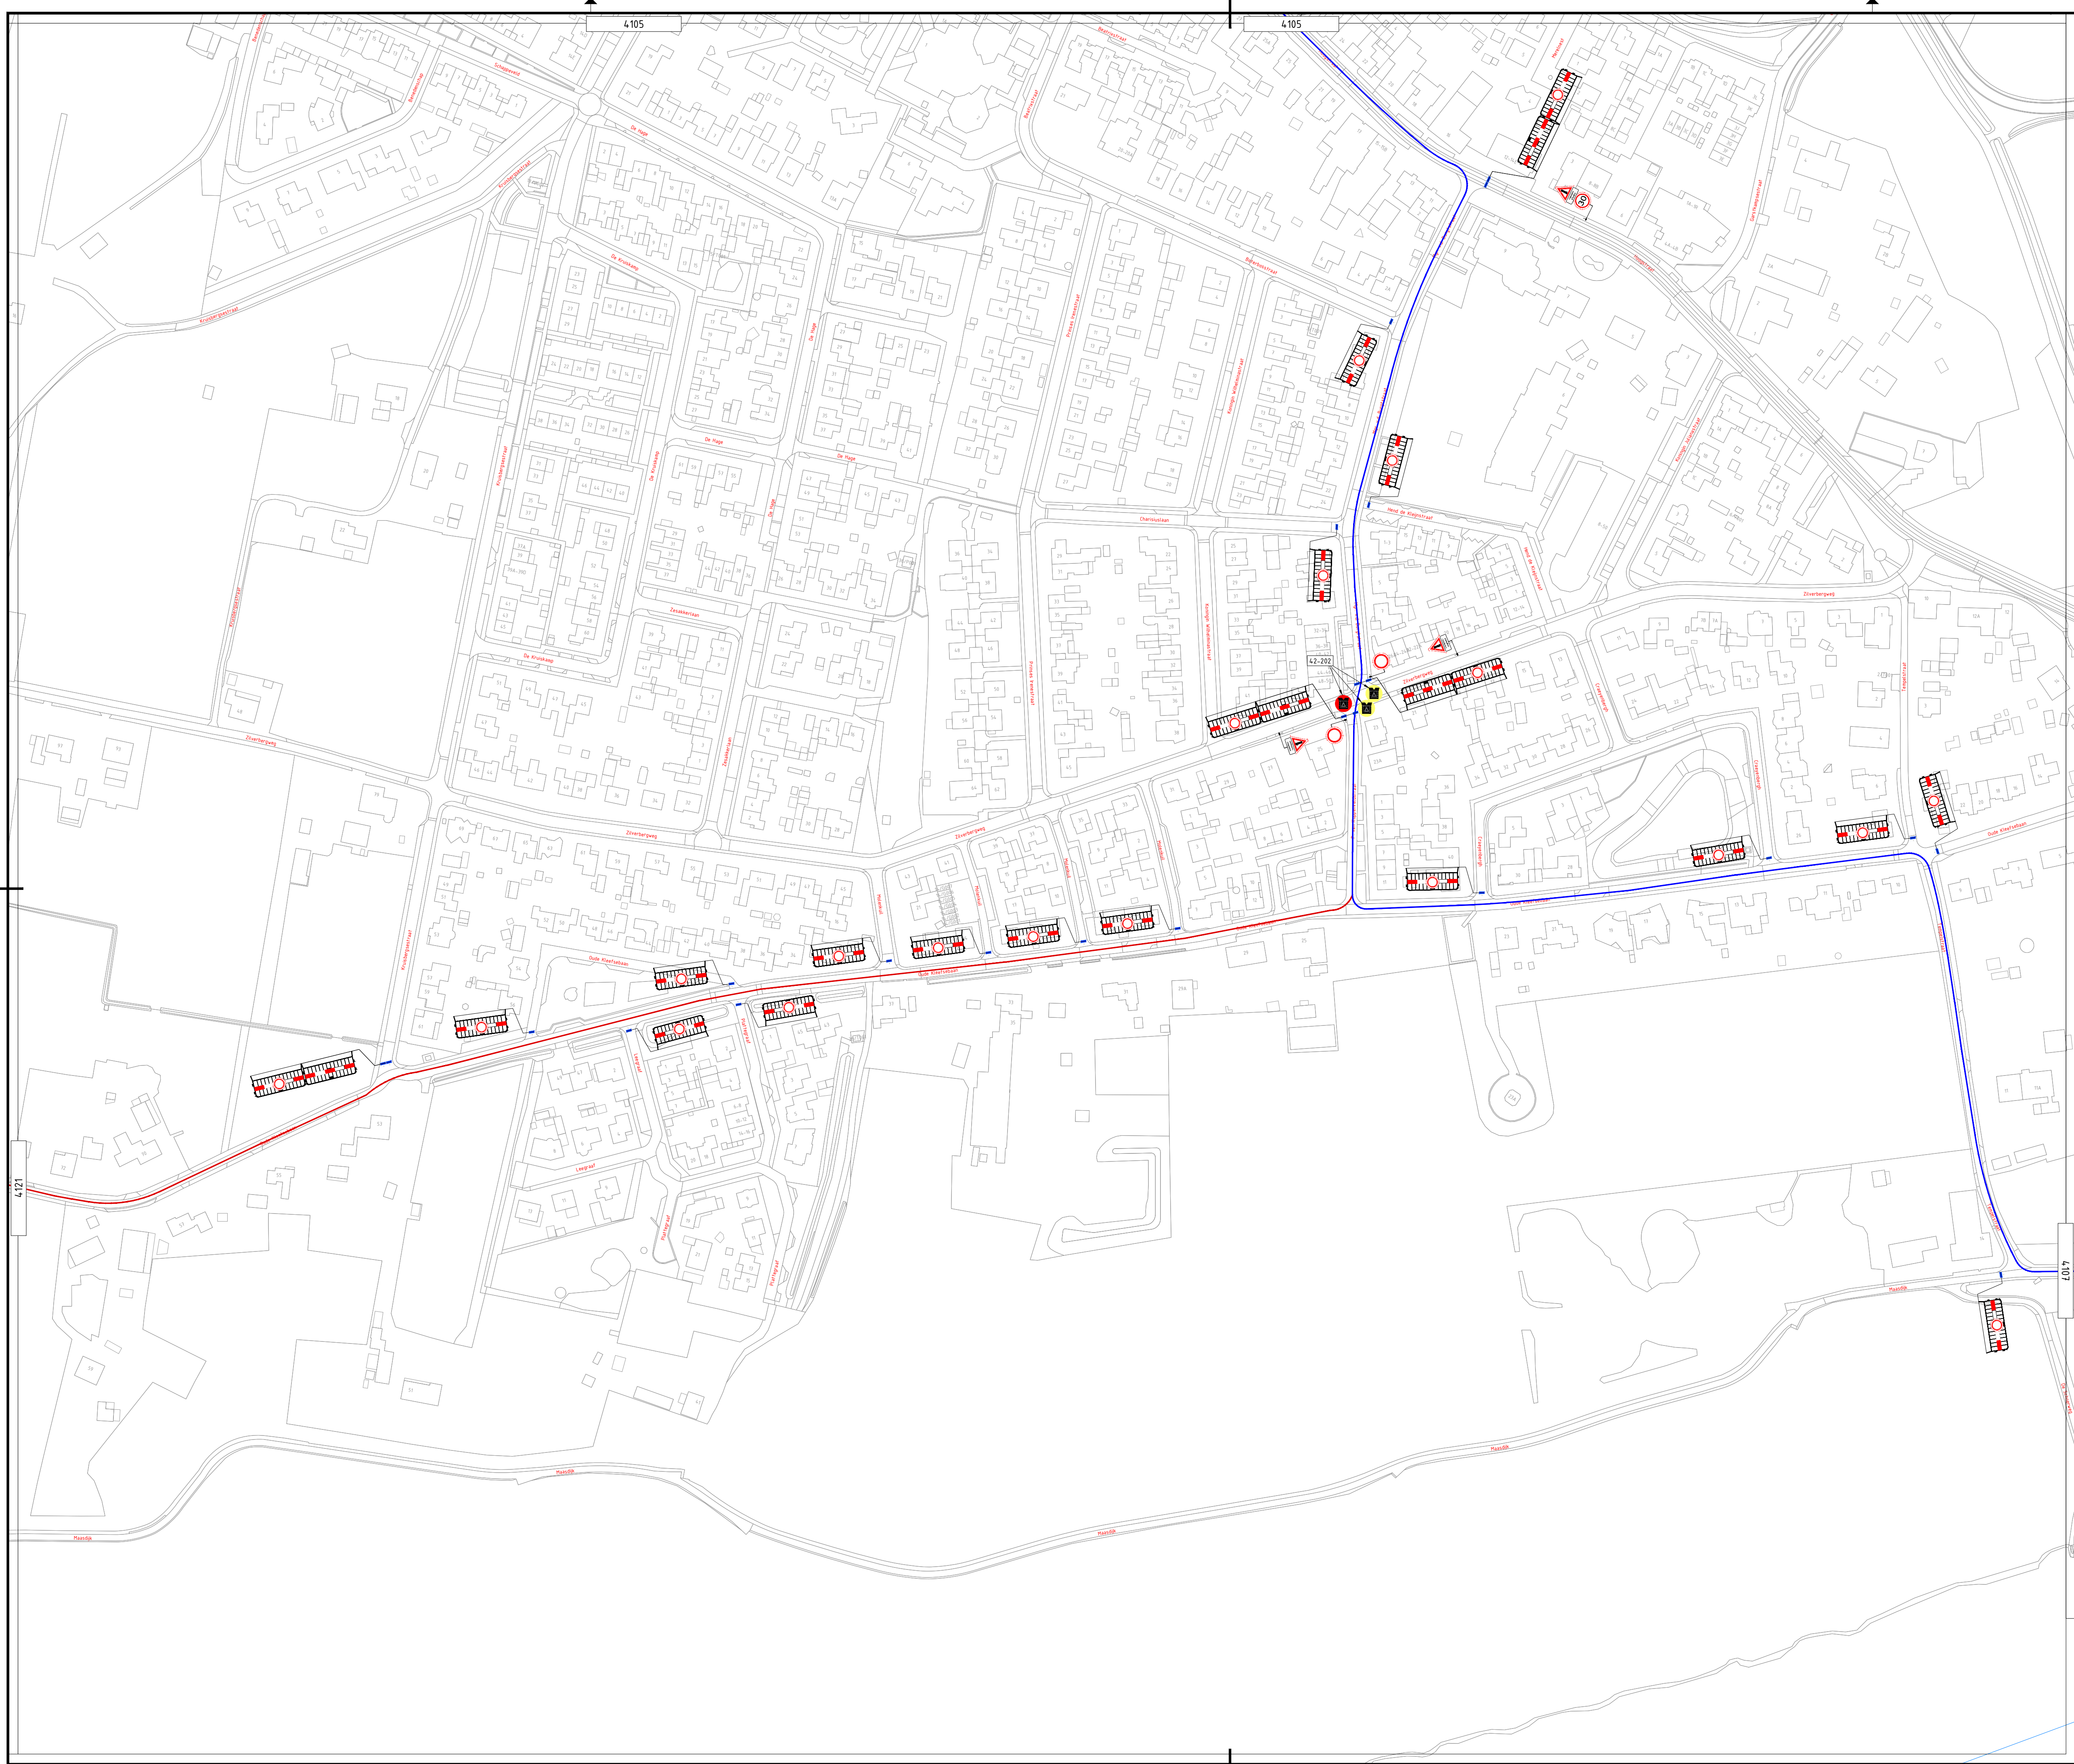


- | | | | |
|--|----------------------|--|---------------------|
| | Gemeentegrens | | Verkeersregelaar |
| | Route 30 Km | | Evenementenregelaar |
| | Route 40 Km | | Hekwacht |
| | Route 40 Km Militair | | |
| | Route 50 Km | | |

3	19-06-2025			CONCEPT
Versie:	Datum:	Getekend:	Vrijgegeven:	Omschrijving / Status:
REGIOVESTIGING ELST			BUKO. INFRASUPPORT	
Project: Nijmeegse 4-daagse Dag 4				
Onderdeel: Gemeente Heumen				
Boss nr.: #		Schaal: 1:1500	Formaat: A1	
Documenttype: Bebodingsplan		Blad: 1 van 1	Tekening nr. 25.27.0009-4106	
Aanvullende gegevens: BRL9101		- Conflicterende bebodding afpakken/afhalen - De locatie van de bebodding is indicatief, exacte locatie wordt in het werk bepaald - Afzettingen en ontsluitingen conform regeling CROW 996b		

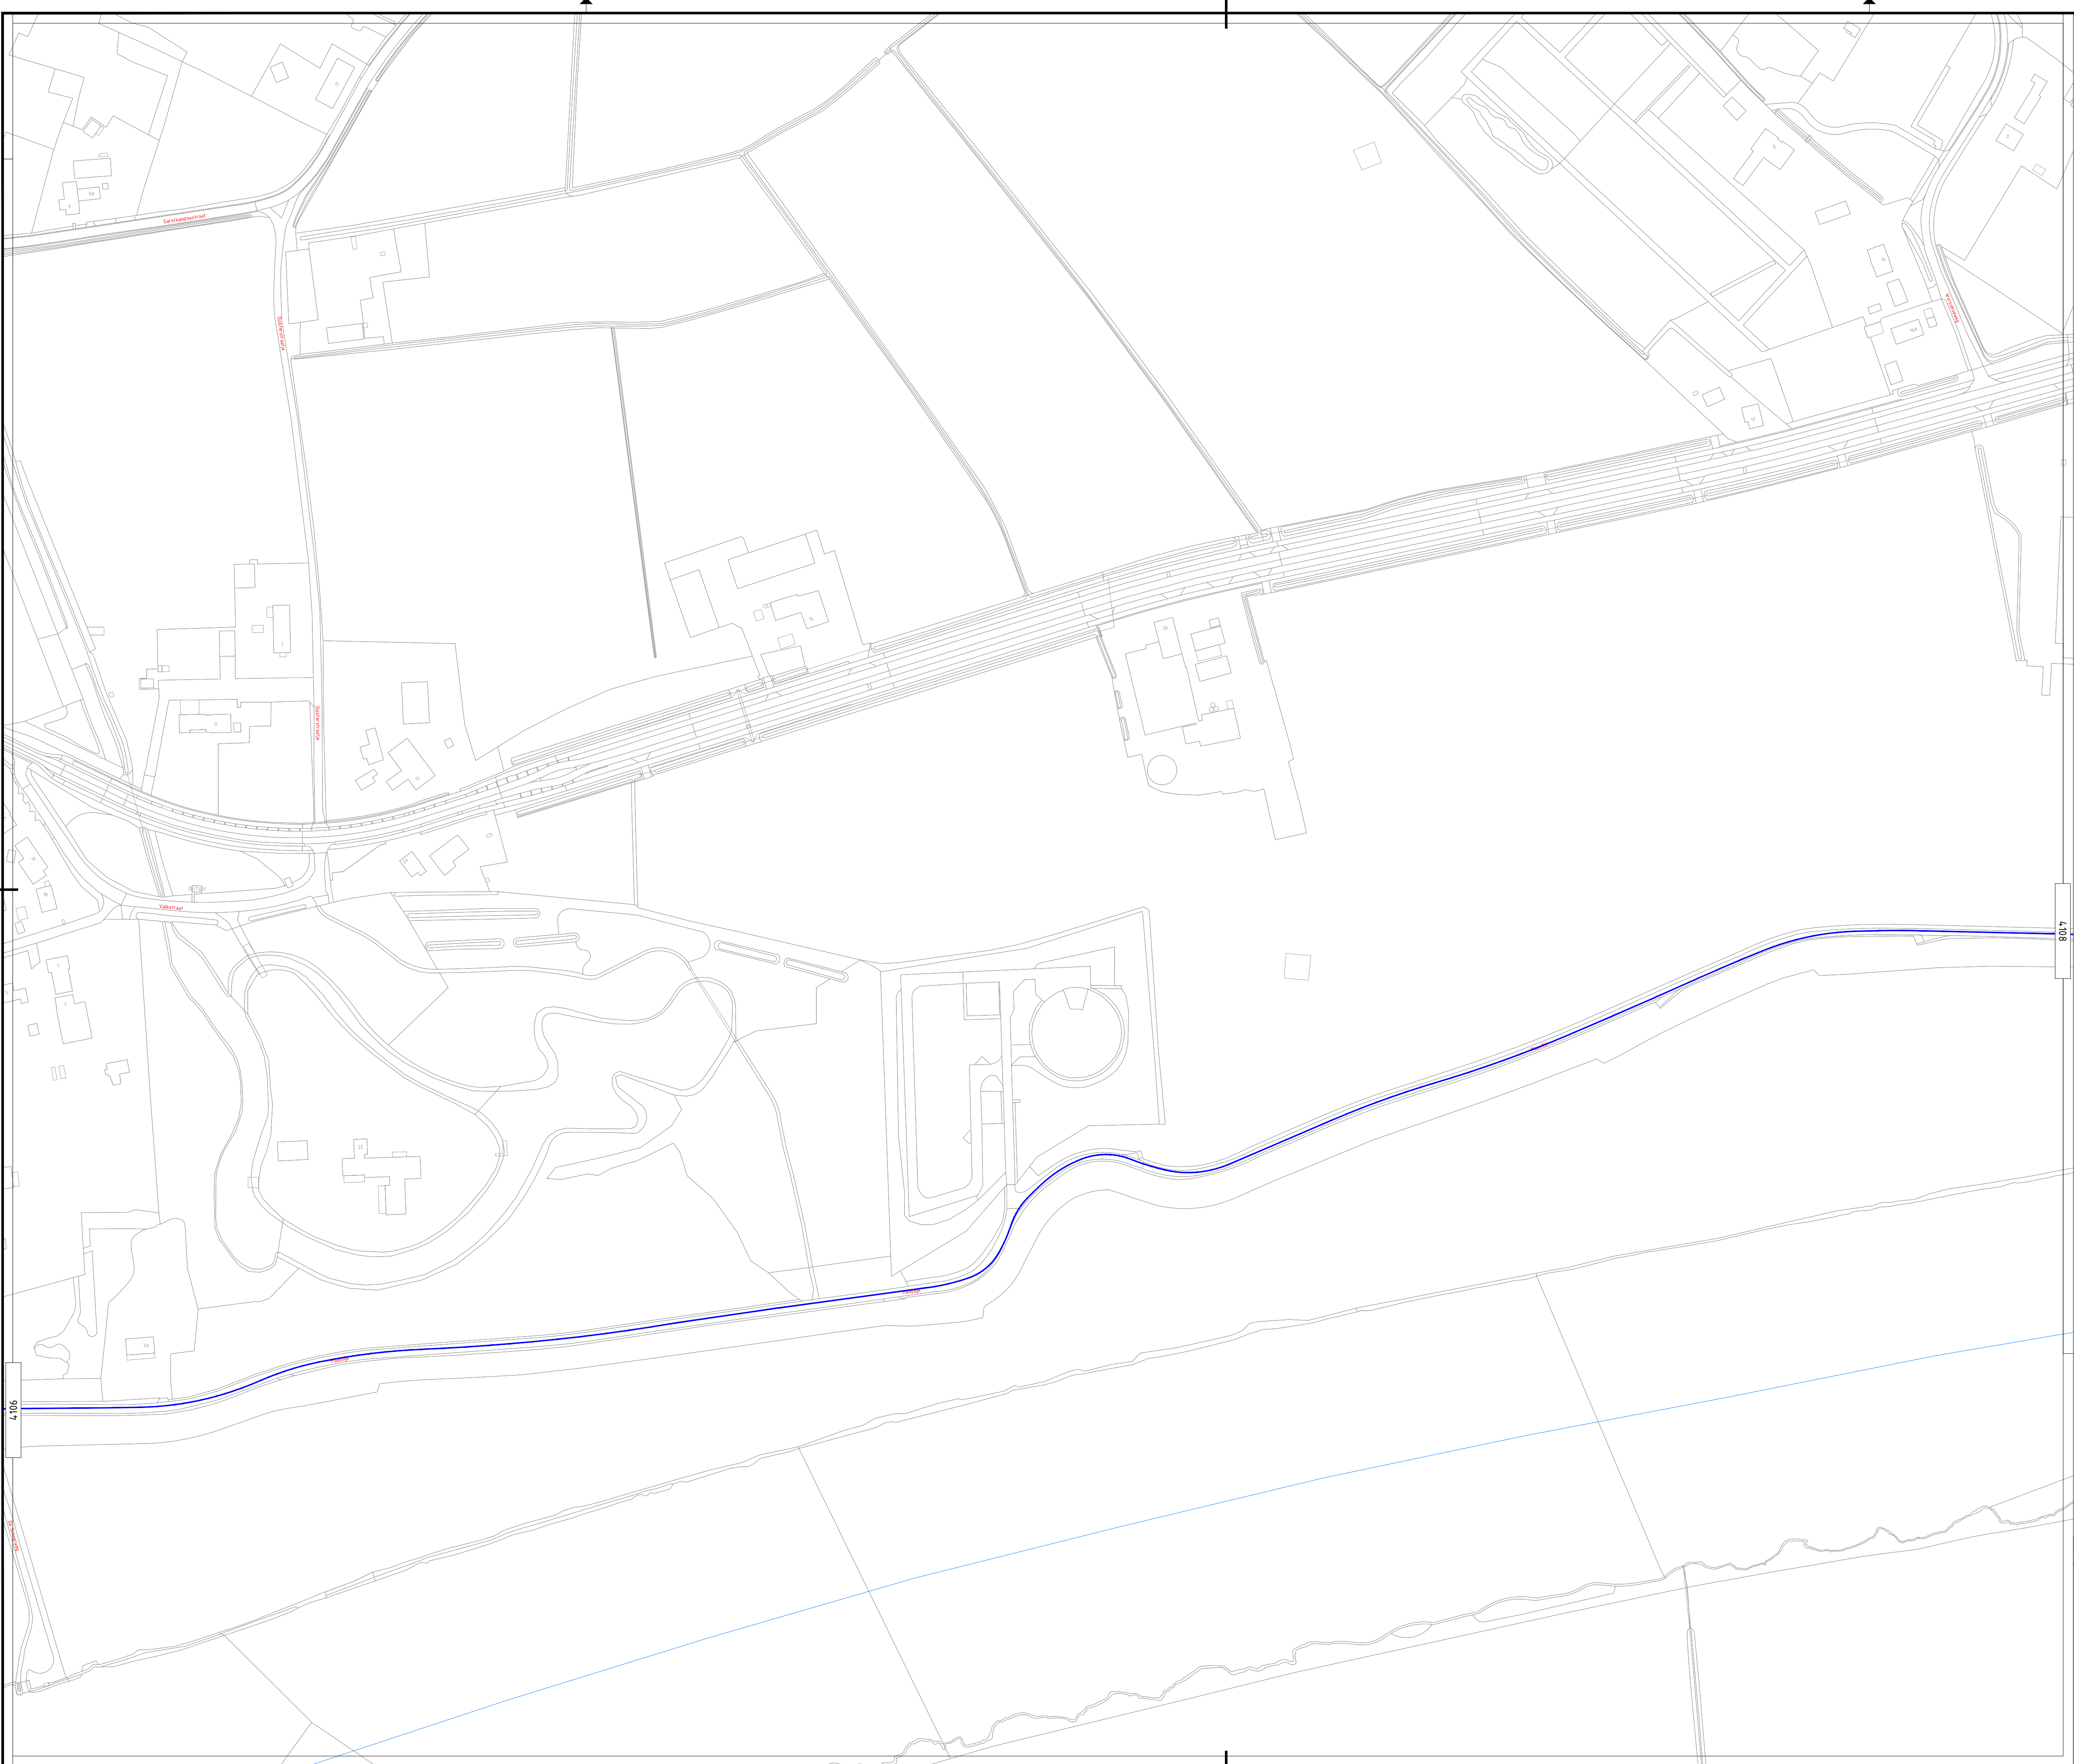


- Gemeentegrens
- Route 30 Km
- Route 40 Km
- Route 40 Km Militair
- Route 50 Km
- Verkeersregelaar
- Evenementenregelaar
- Hekwach

3	19-06-2025			CONCEPT
Versie:	Datum:	Getekend:	Vrijgegeven:	Omschrijving / Status:
BUKO. INFRASUPPORT			REGIOVESTIGING ELST	
Project: Nijmeegse 4-daagse Dag 4			HIRS advies	
Onderdeel: Gemeente Heumen			DE 41 DAKHUSE	
Boss nr.:	#	Schaal:	1:1500	Formaat: A1
Documenttype: Beoordelingsplan	Blad:	1	van 1	Tekening nr. 25.27.0009-4107
Aanvullende gegevens:		- Conflicterende bebouwing aftekenen/afruilen		
BRL9101		- De locatie van de bebouwing is indicatief, exacte locatie wordt in het werk bepaald		
Cetivir, NOK, 2022-389.BRL.9101.H264.2		- Afzettingen en ontlastingen conform regeling CROW 96a/b		

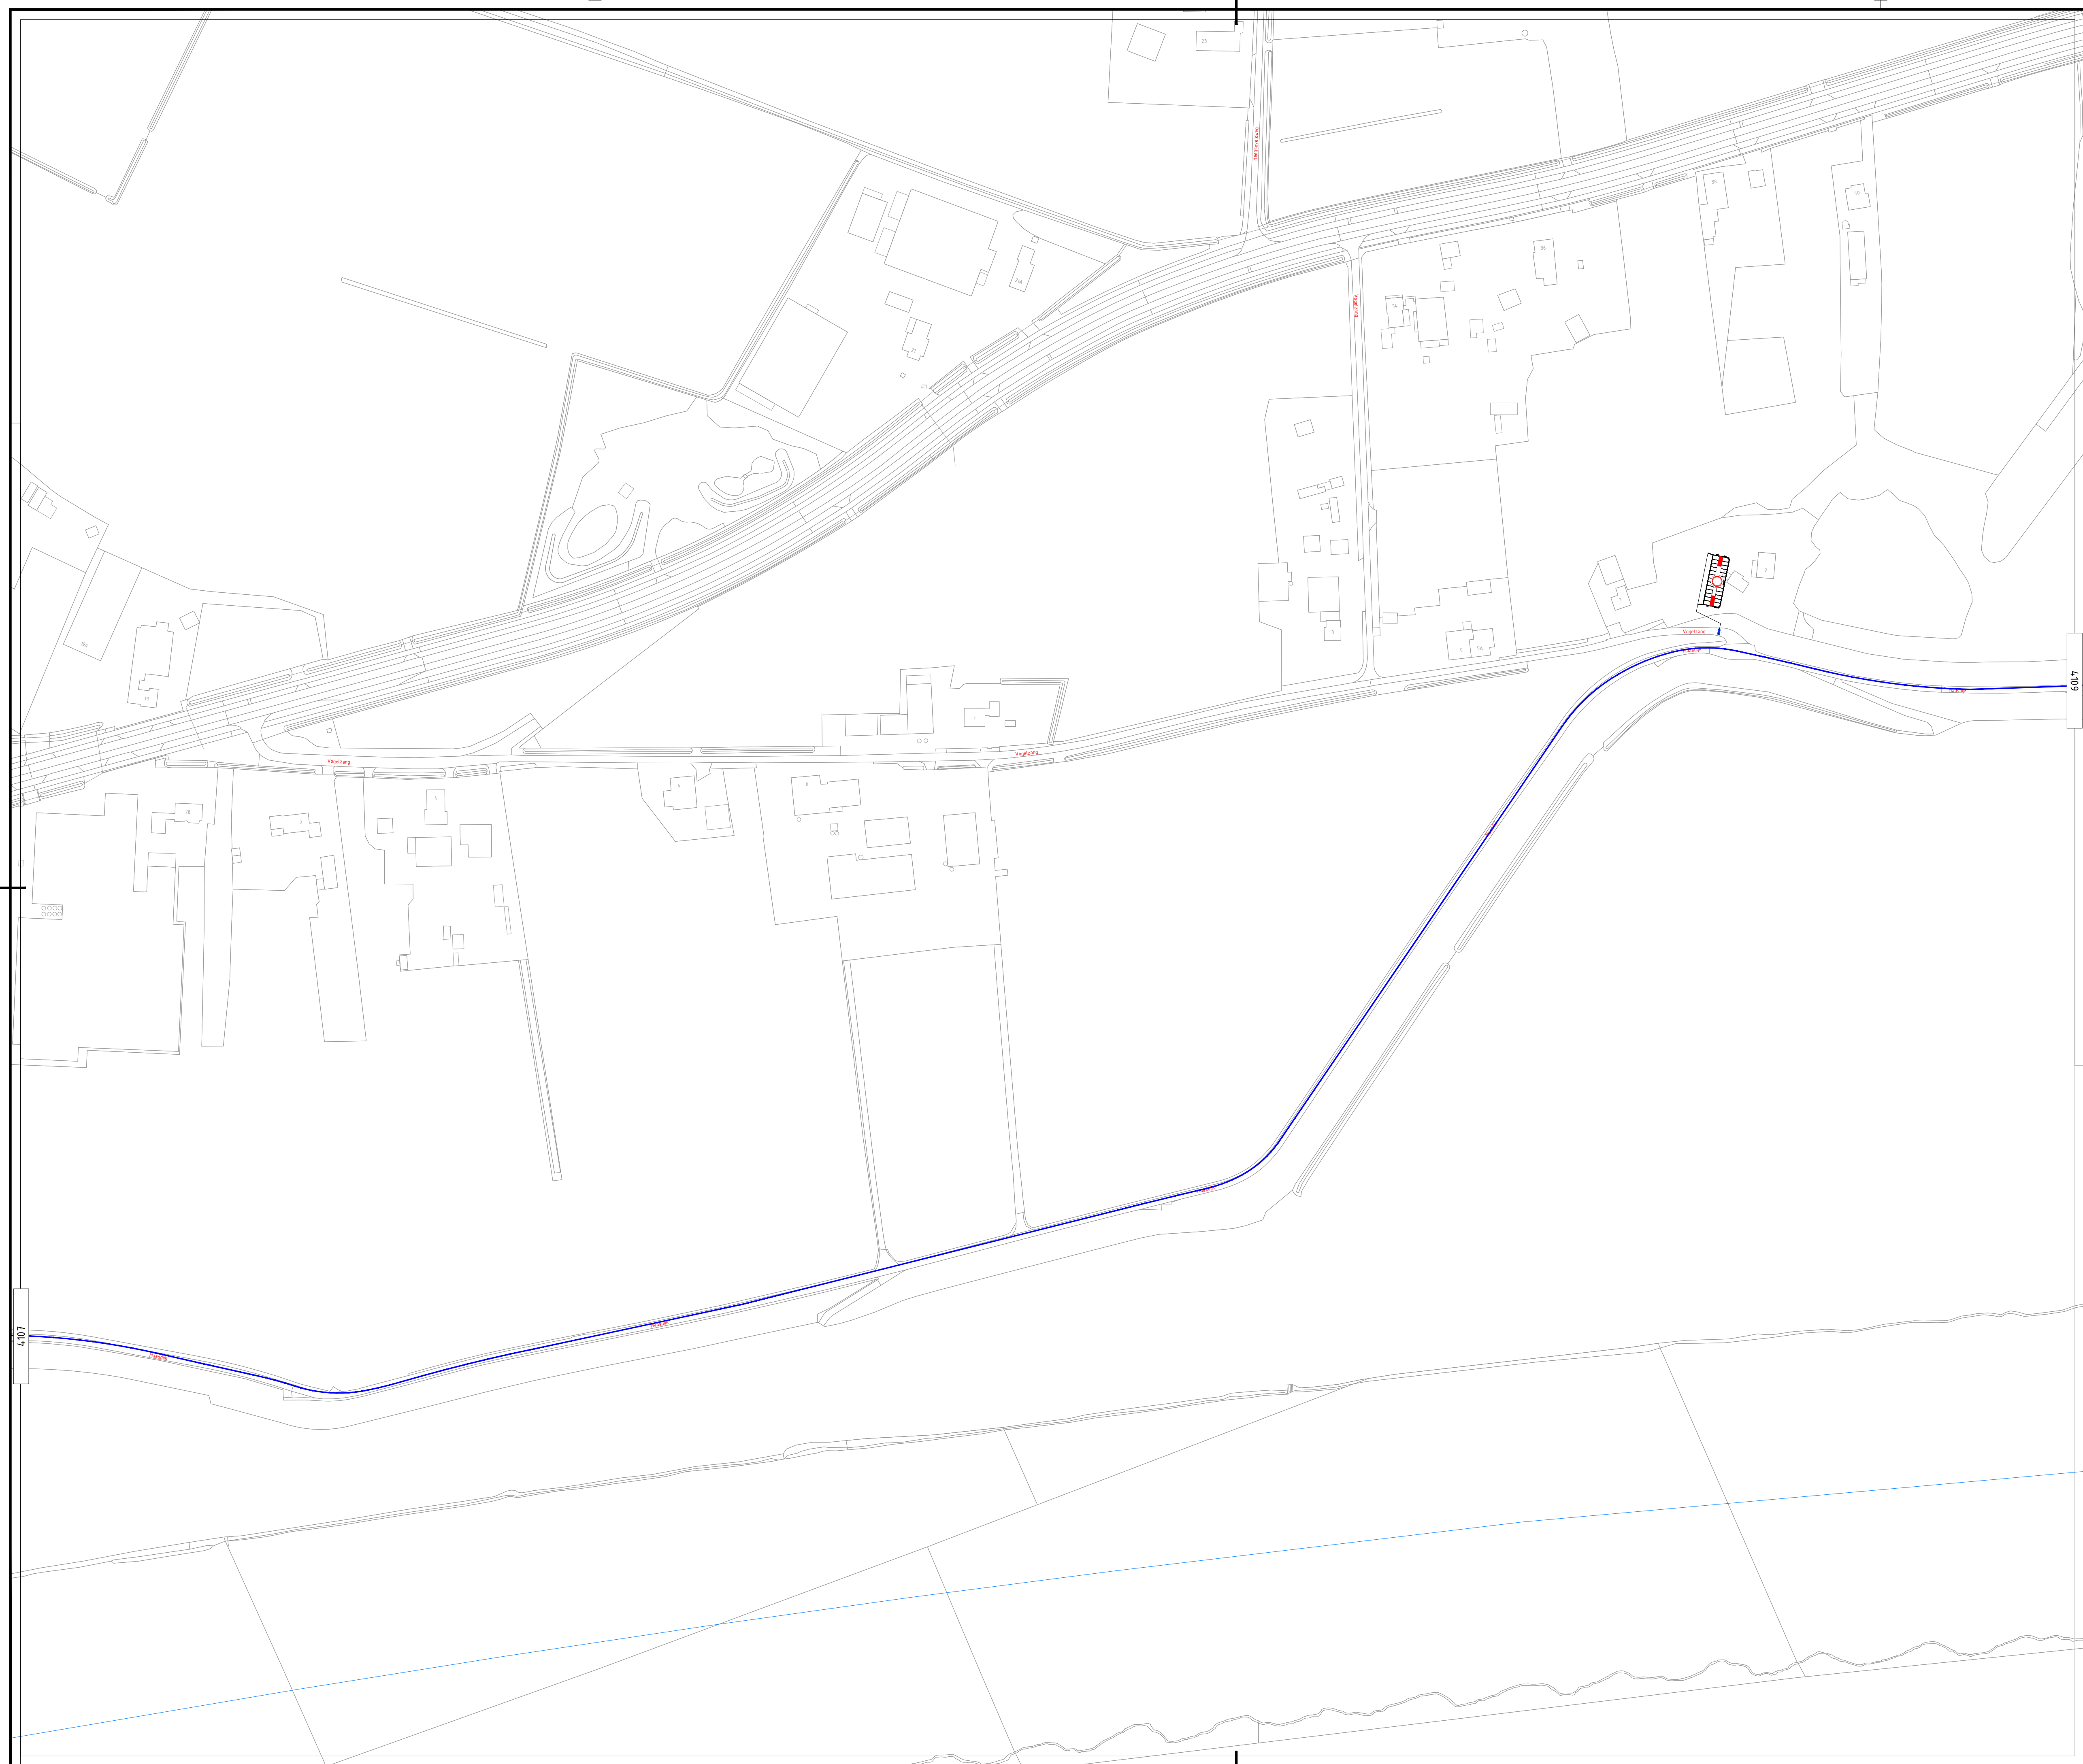


	Gemeentegrens		Verkeersregelaar
	Route 30 Km		Evenementenregelaar
	Route 40 Km		Hekwacht
	Route 40 Km Militair		
	Route 50 Km		

3	19-06-2025		CONCEPT
Versie:	Datum:	Getekend:	Vrijgegeven: Omschrijving / Status:
			
Project: Nijmeegse 4-daagse Dag 4			
Onderdeel: Gemeente Heumen			
			
Boss nr.:	#	Schaal:	1:1500
Documenttype:	Beoordelingsplan	Blaad:	1 van 1
Aanvullende gegevens: BRU010 Cnt.vr. NCK.2022.389.BRL01.0284.2		- Conflictreeds bebording afpakken/ruisen - De locatie van de bebording is indicatief, exacte locatie wordt in het werk bepaald - Aftelwetten en verordeningen conform regiering CROW §6a/b	
		Formaat: A1 Tekening nr. 25.27.0009-4108	

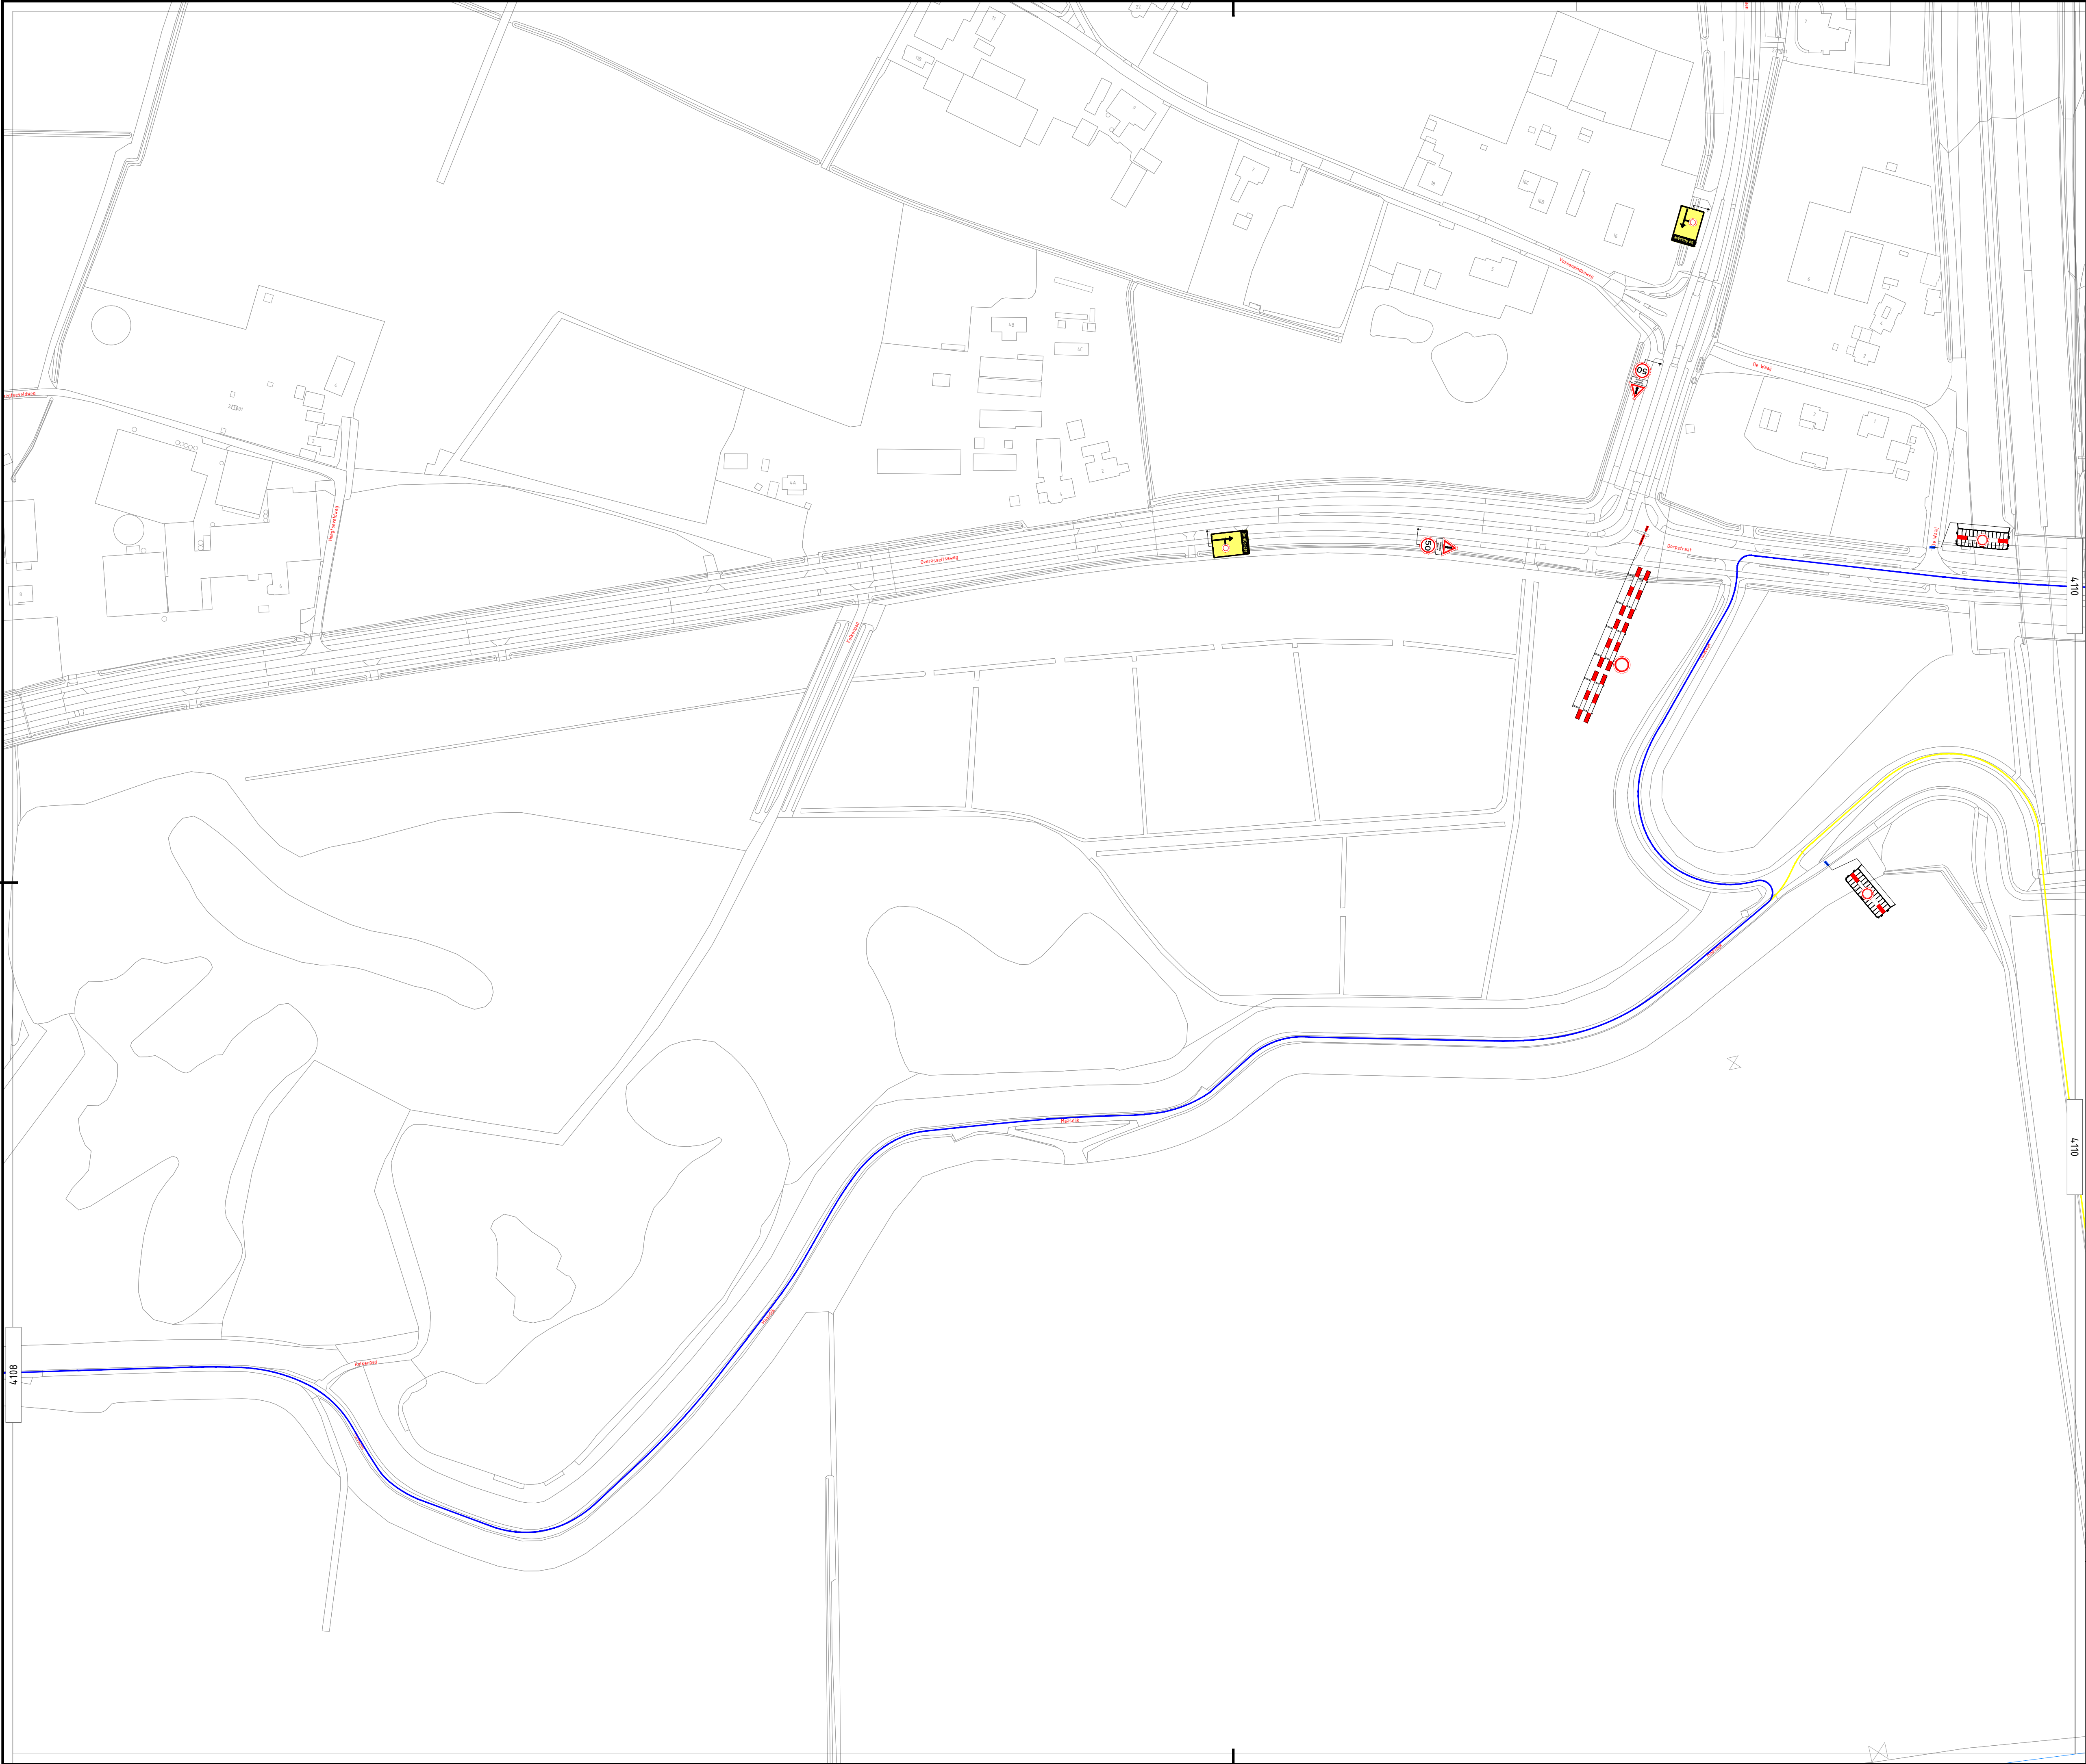

- | | | | |
|--|----------------------|--|---------------------|
| | Gemeentegrens | | Verkeersregelaar |
| | Route 30 Km | | Evenementenregelaar |
| | Route 40 Km | | Hekwacht |
| | Route 40 Km Militair | | |
| | Route 50 Km | | |

3	19-06-2025		CONCEPT
Versie:	Datum:	Getekend:	Vrijgegeven:
REGIOVESTIGING ELST		Omschrijving / Status:	
BUKO INFRASUPPORT			
Project: Nijmeegse 4-daagse Dag 4			
Onderdeel: Gemeente Heumen			
Boss nr.:	#	Schaal:	1:1500
Documenttype: Bebodingsplan	Blad:	1 van 1	Formaat: A1
Aanvullende gegevens:		Tekening nr. 25.27.0009-4109	
BRL9101		- Conflicterende bebodding afpakken/afmaken	
Cetivir, NOK, 2022-389.BRL.9101.H264.2		- De locatie van de bebodding is indicatief, exacte locatie wordt in het werk bepaald	
		- Afzettingen en ontbreken conform regeling CROW 96a/b	

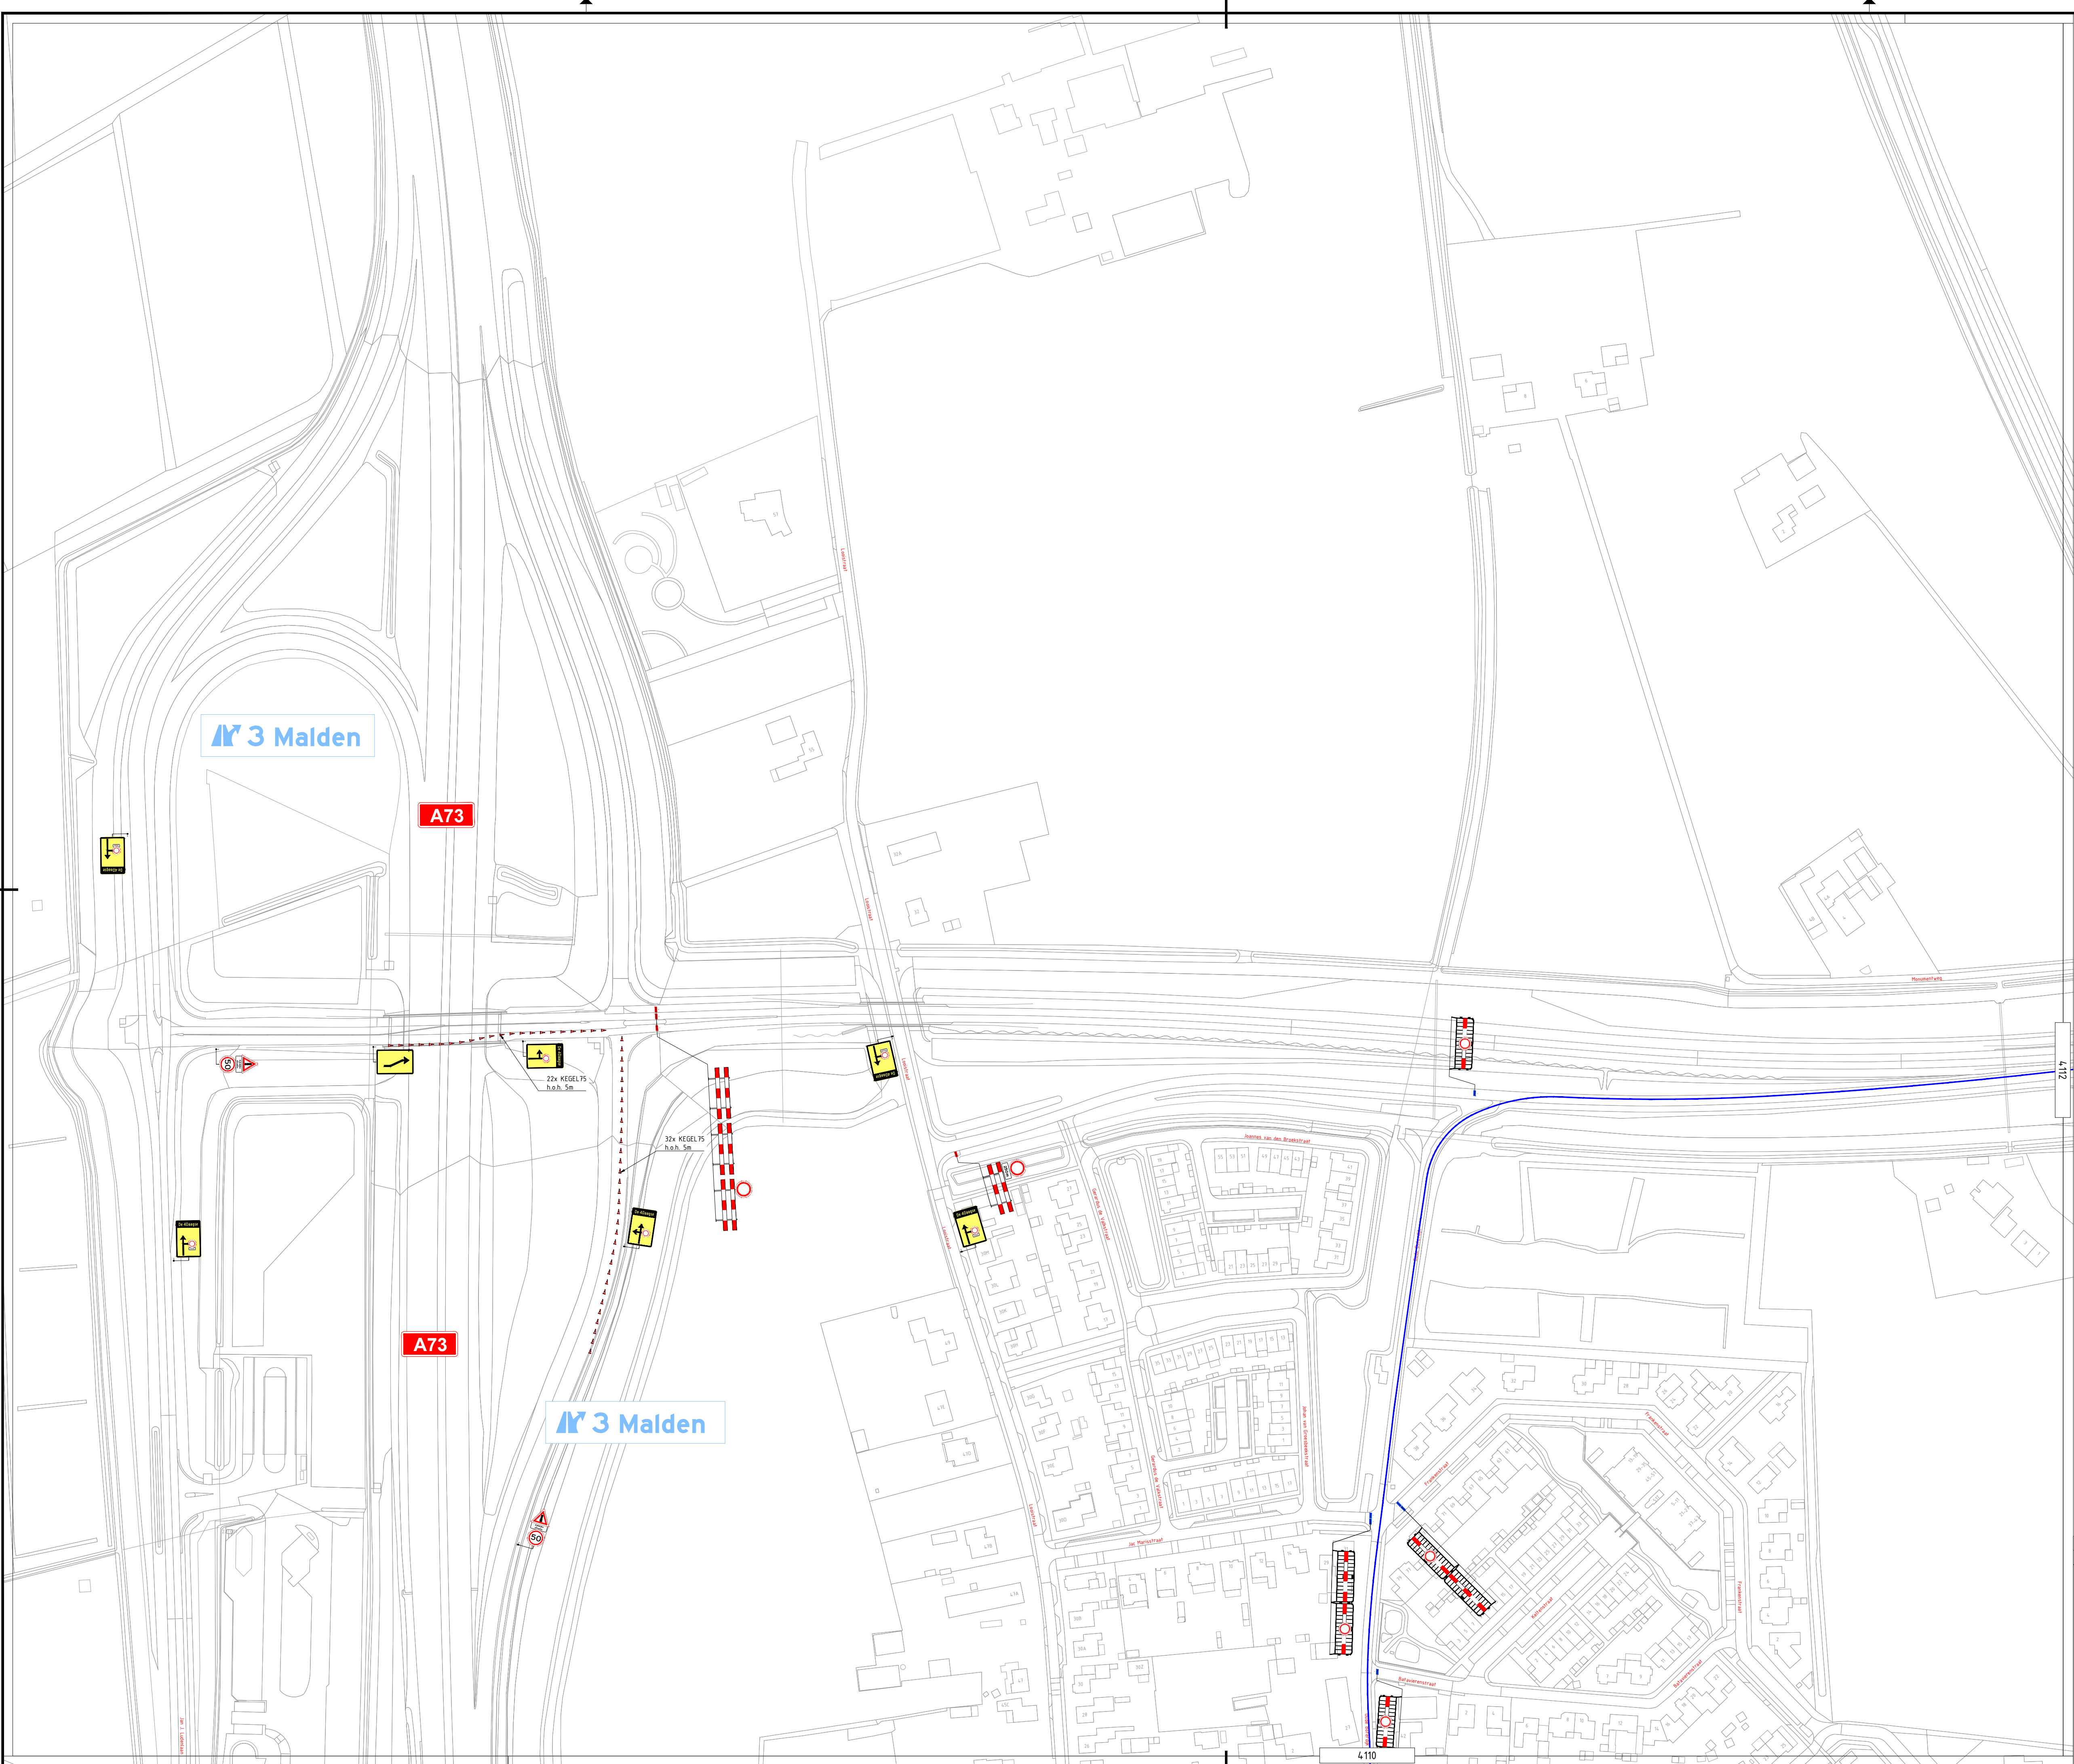

Gemeentegrens

Route 30 Km

Route 40 Km

Route 40 Km Militair

Route 50 Km


Verkeersregelaar

Evenementenregelaar

Hekwacht



3	19-06-2025			CONCEPT
Versie:	Datum:	Getekend:	Vrijgegeven:	Omschrijving / Status:
BUKO INFRASTRUCTURE			REGIOVESTIGING ELST	
Project: Nijmeegse 4-daagse Dag 4			HIRS advies	
Onderdeel: Gemeente Heumen			DE 41	
Boss nr.:	#	Schaal:	1:1500	Formaat: A1
Documenttype: Beoordelingsplan	Blad:	1 van 1	Tekening nr. 25.27.0009-4111	
Aanvullende gegevens:		- Conflicterende bebouwing aftekenen/afzetten		
BRL9101		- De locatie van de bebouwing is indicatief, exacte locatie wordt in het werk bepaald		
Cetivir, NOK, 2022-389-BRL9101-H264.2		- Afzettingen en ontsluitingen conform regeling CROW 96a/b		

H17: Verkeersplannen - TekenaarsAriën1: Projecten202525.27.0001 - 25.27.005025.27.0009 Nijmeegse 4-daagse Dag 425.27.0009-4100 Dag 4 Heumen v3.dwg

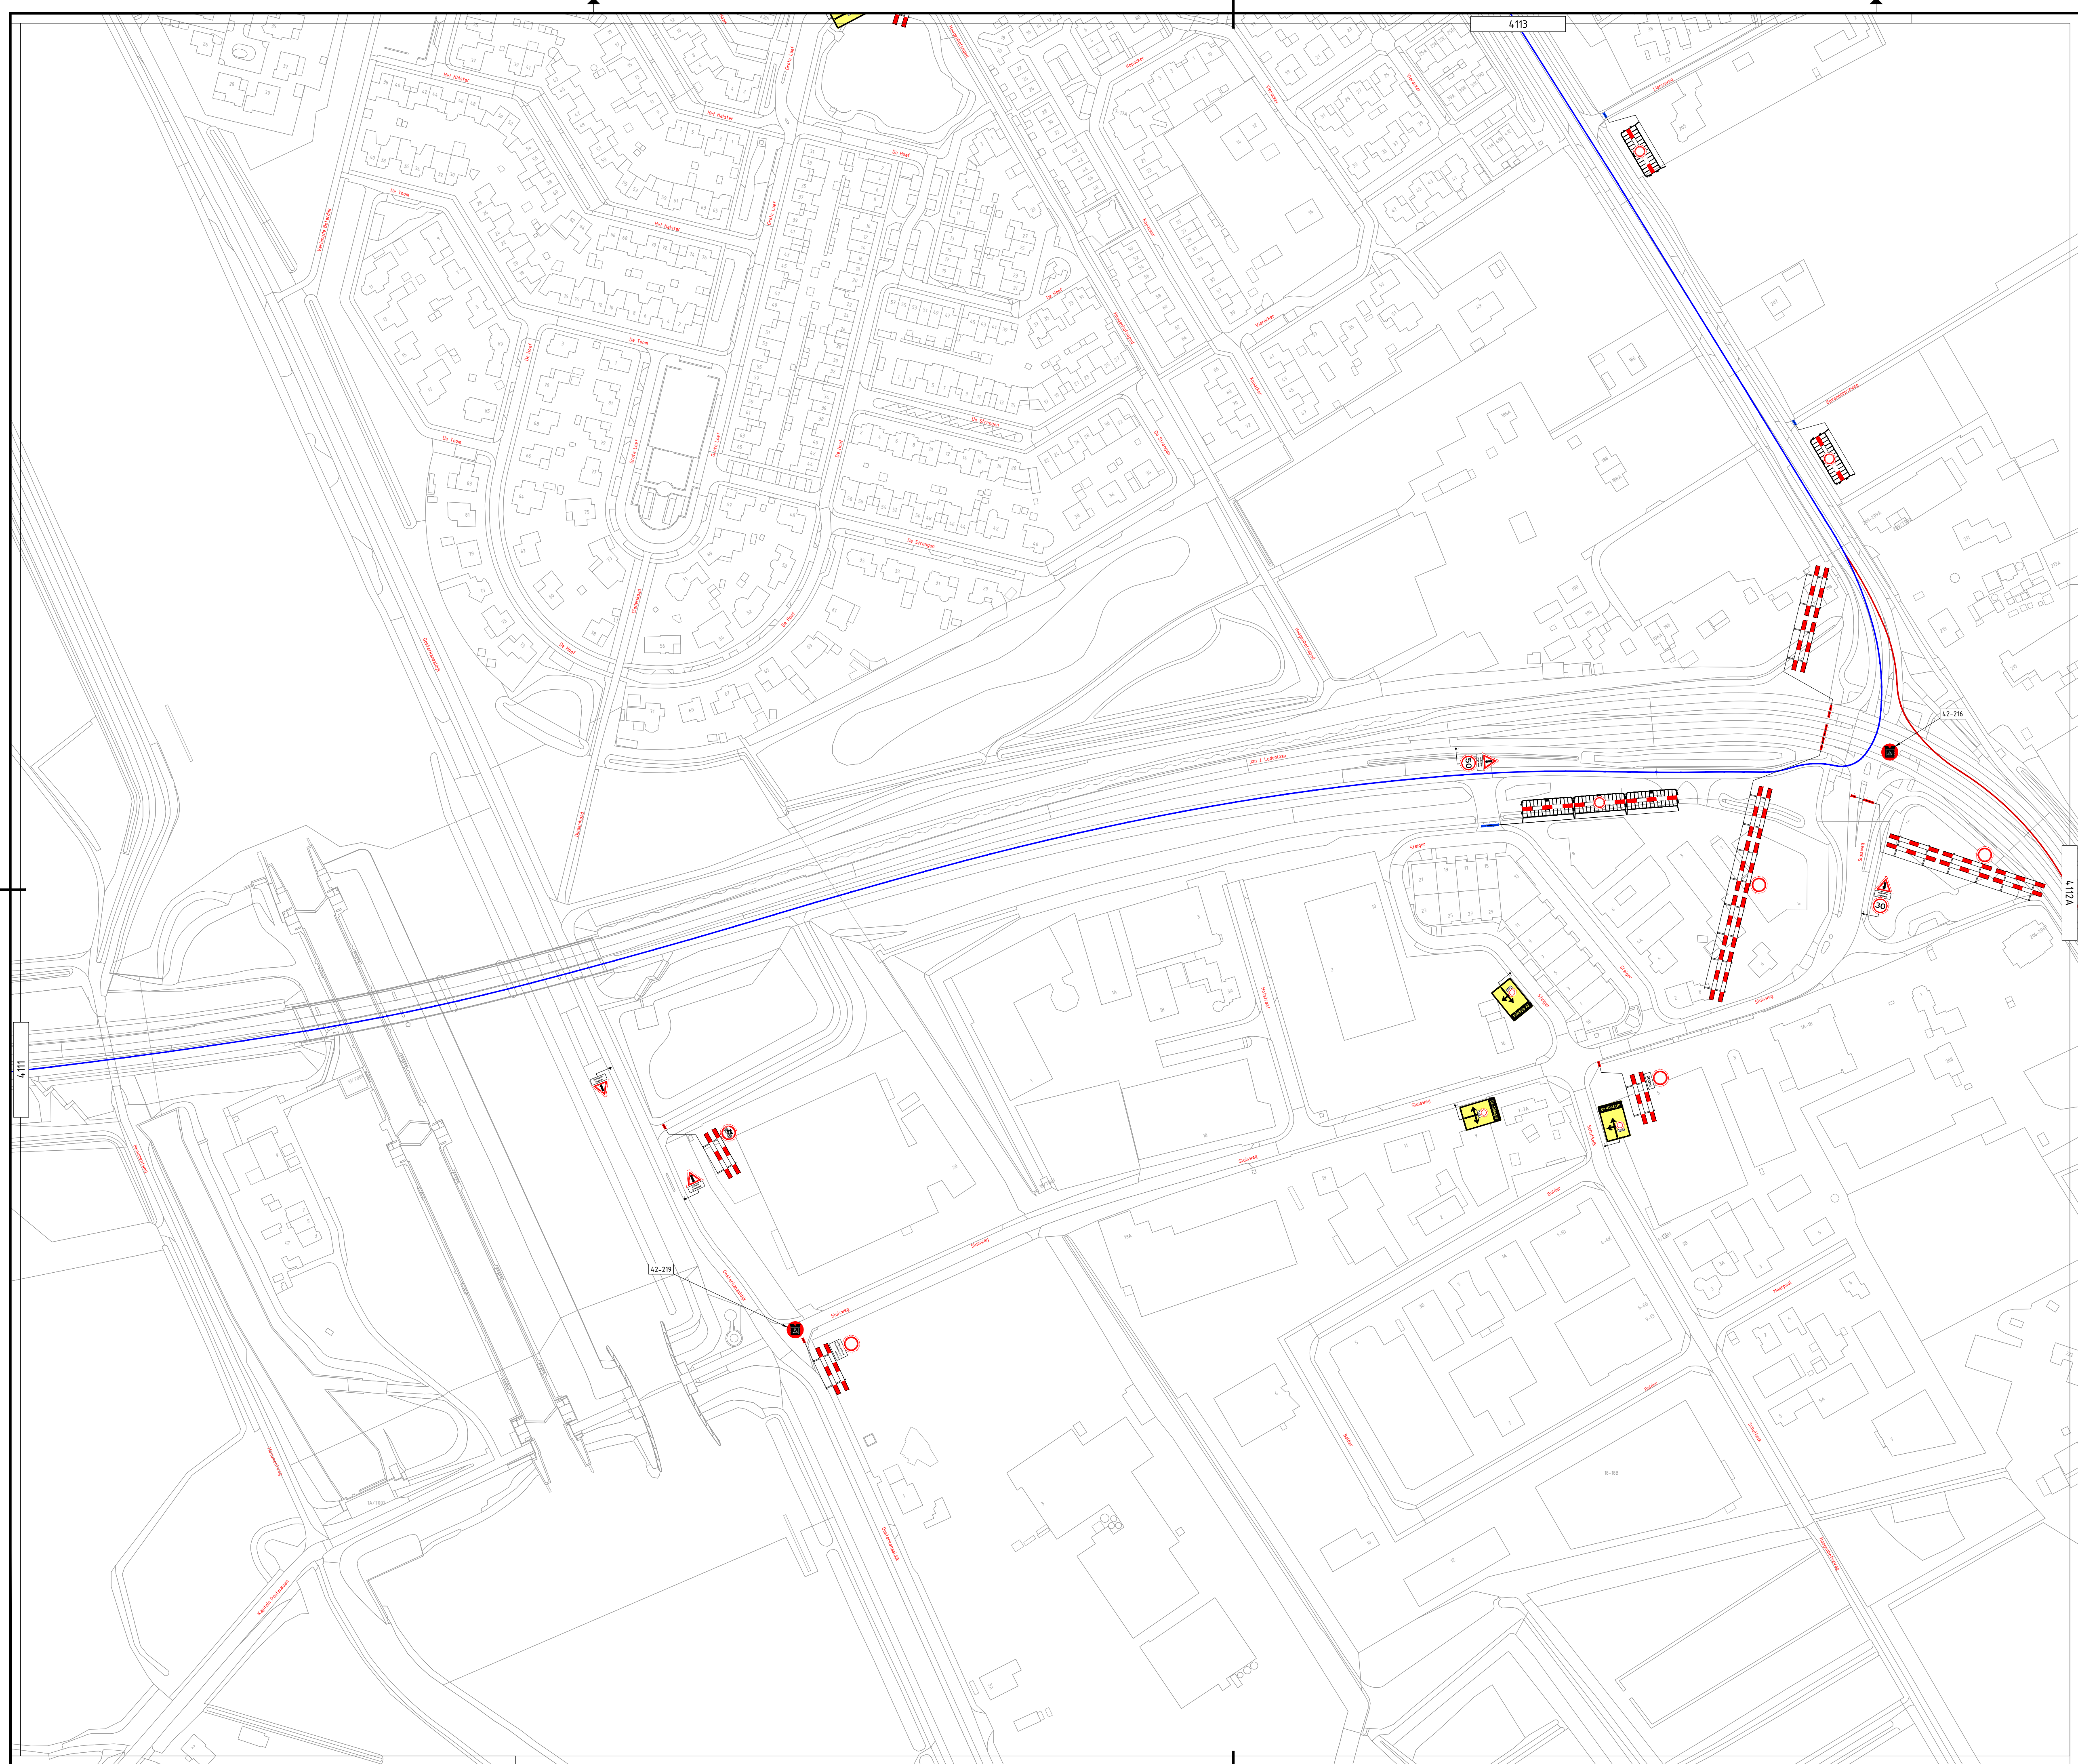



	Gemeentegrens		Verkeersregelaar
	Route 30 Km		Evenementenregelaar
	Route 40 Km		Hekwacht
	Route 40 Km Militair		
	Route 50 Km		

3	19-06-2025		CONCEPT
Versie:	Datum:	Getekend:	Vrijgegeven: Omschrijving / Status:
		 	
Project:			
Onderdeel:			
Nijmeegse 4-daagse Dag 4			
Gemeente Heumen			
Boss nr.:	#	Schaal:	1:1500
Documenttype:	Beoordoringsplan	Blad:	1 van 1
		Formaat:	A1
		Tekening nr.	25.27.0009-4112
 Aanleverde gegevens: BRL010 Getr. ACC-2022-389.BRL010-0264.2		• Conflicterende bebouwing afpakken/afruisen • De locatie van de bebouwing is in het zuid, exacte locatie wordt in het werk bepaald • Aftaggen en ontgraven conform omgevingsovereenkomst CROW 96a/b	

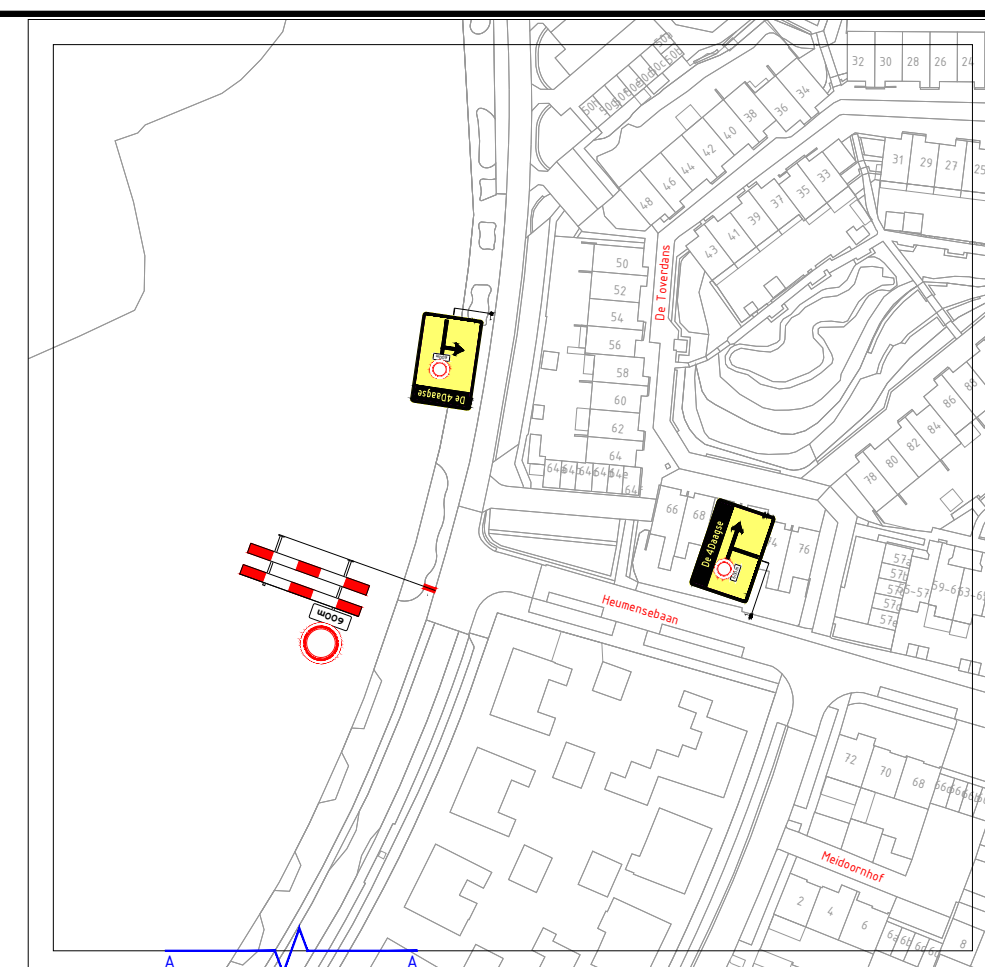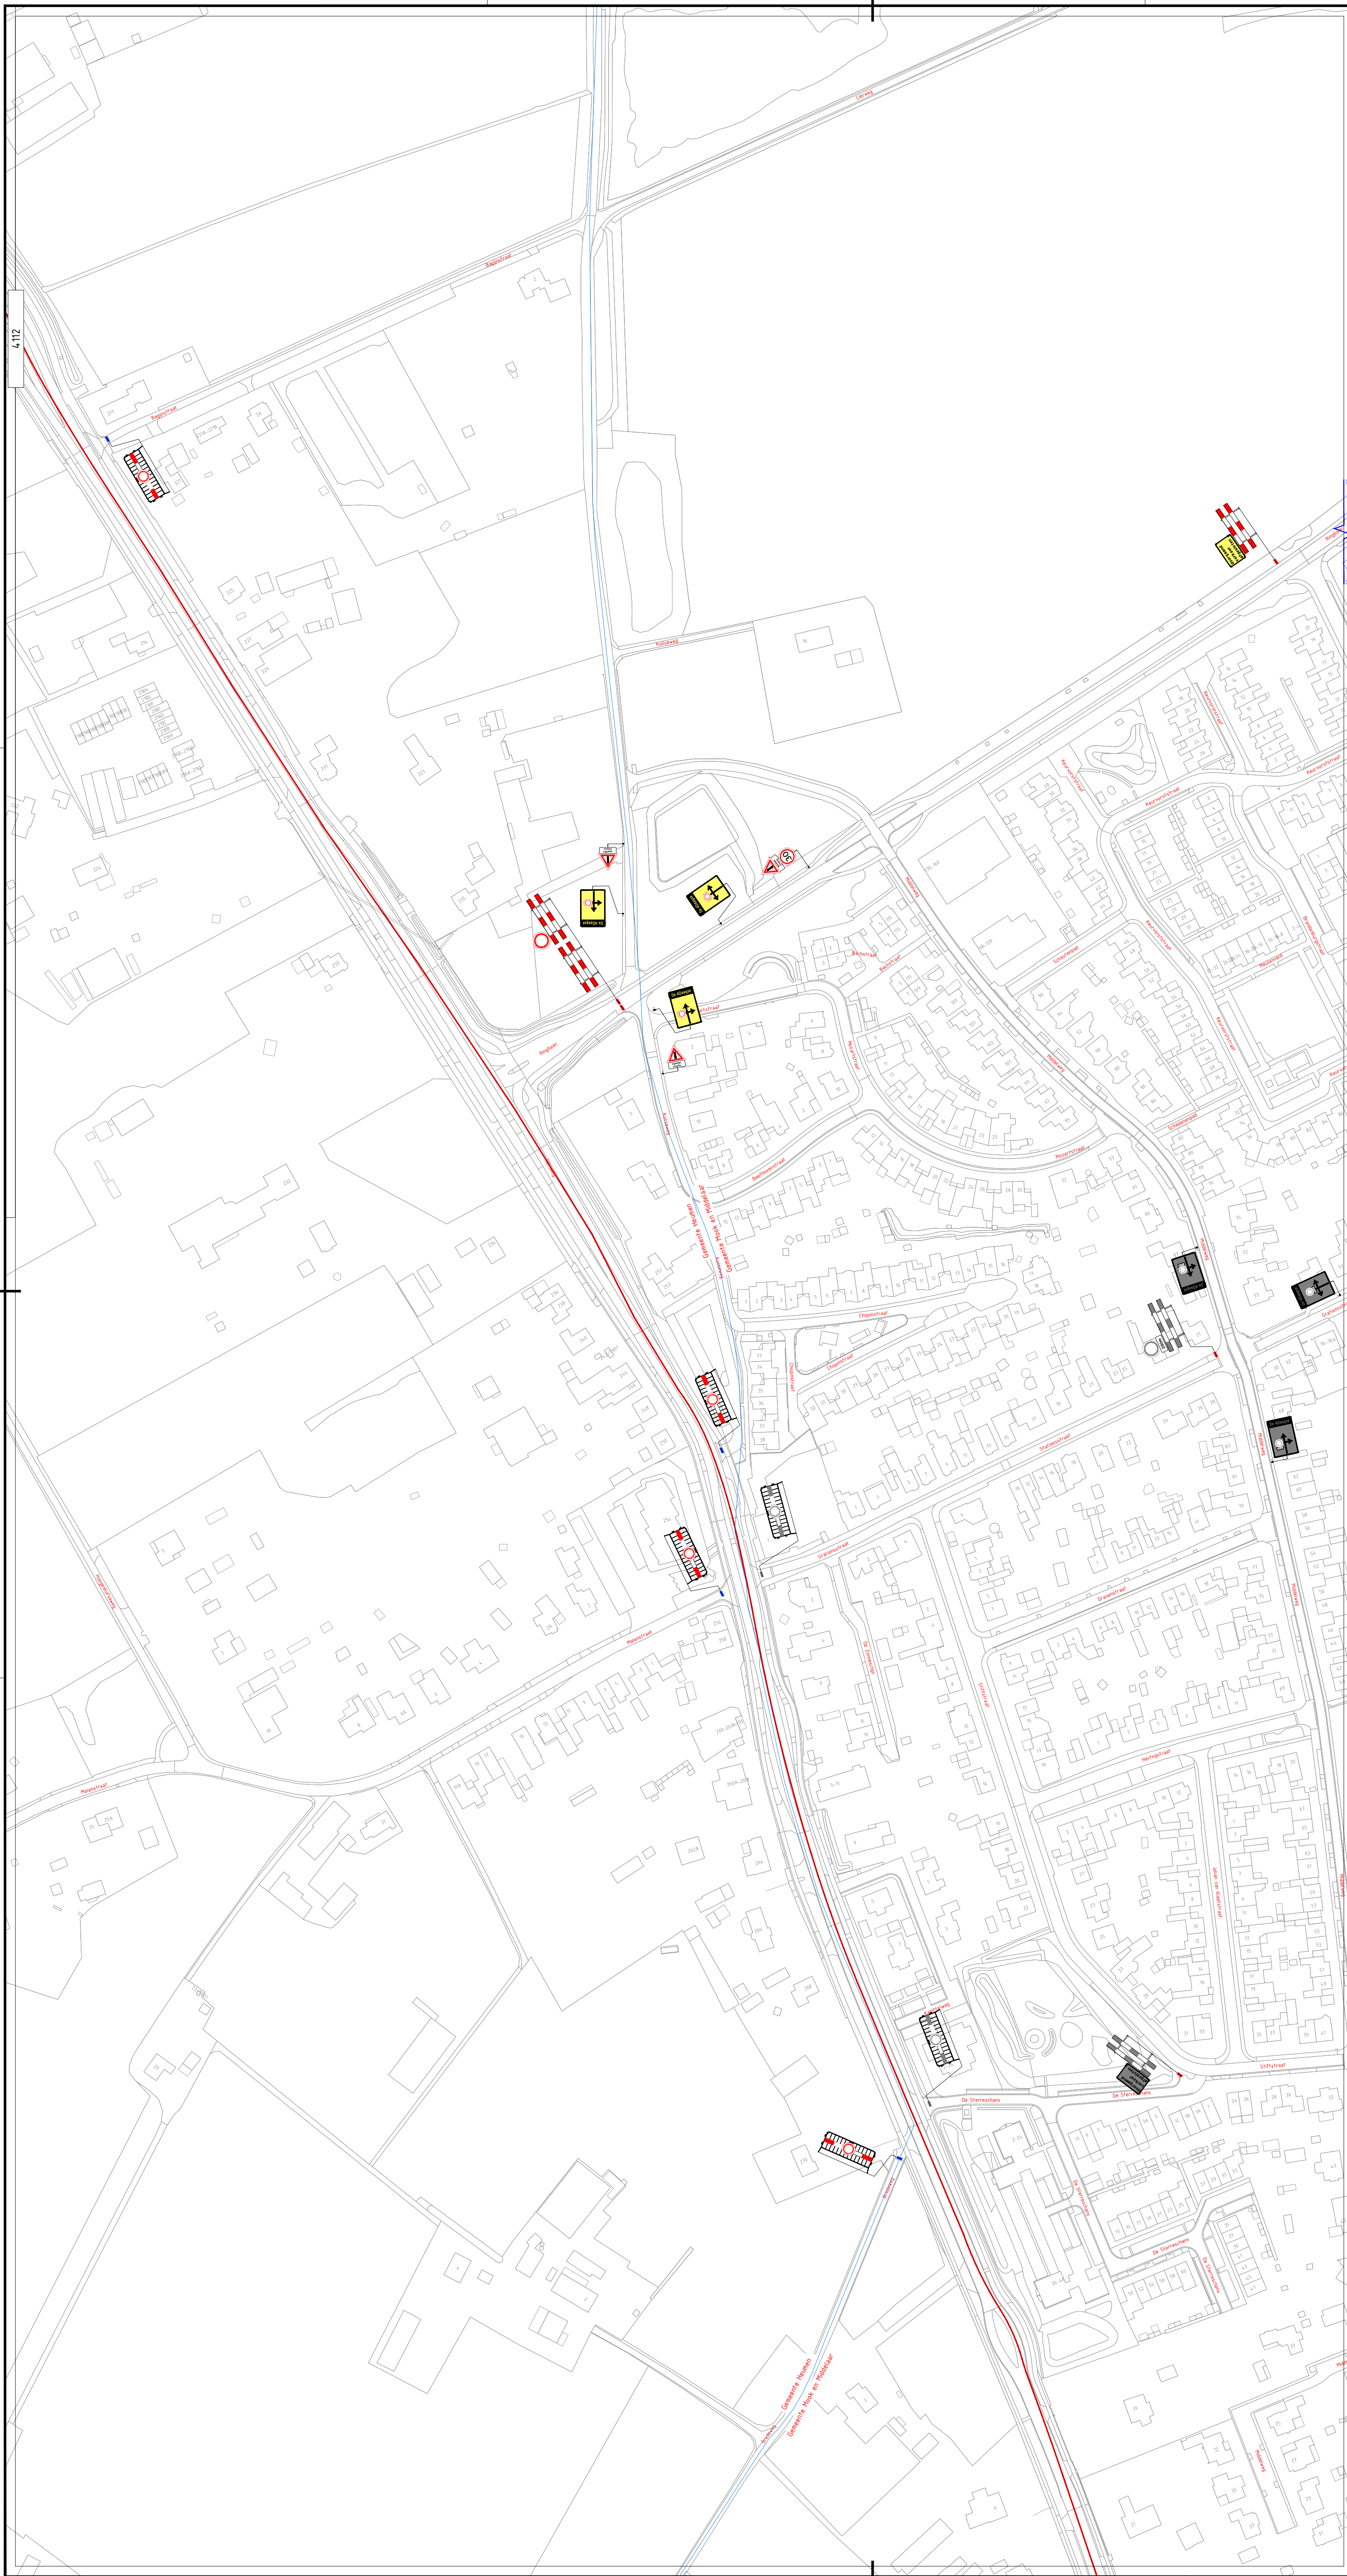





- | | | | |
|---|----------------------|---|---------------------|
|  | Gemeentegrens |  | Verkeersregelaar |
|  | Route 30 Km |  | Evenementenregelaar |
|  | Route 40 Km |  | Hekwacht |
|  | Route 40 Km Militair | | |
|  | Route 50 Km | | |

3	19-06-2025			CONCEPT
Verse:	Datum:	Getekend:	Vrijgegeven:	Omschrijving / Status:
BUKO. INFRASTRUCTURE			REGIOVEESTING ELST	
Project: Nijmeegse 4-daagse Dag 4				
Onderdeel: Gemeente Heumen				
				
Boss nr.:	#	Schaal:	1:1500	Formaat: A1
Documenttype:	Beoordelingsplan	Blad:	1 van 1	Tekening nr. 25.27.0009-4112A
 Aanvullende gegevens: BBL1012 Cefr.nr. NOK-2022-368-BBL1012H24.2		* Conform tekening bevestiging afplanken/afsluiten * De locatie van de bevestiging is indicatief, exacte locatie wordt in het werk bepaald * Afzettingen en omkaderingen conform regievoering CROW 96aB		

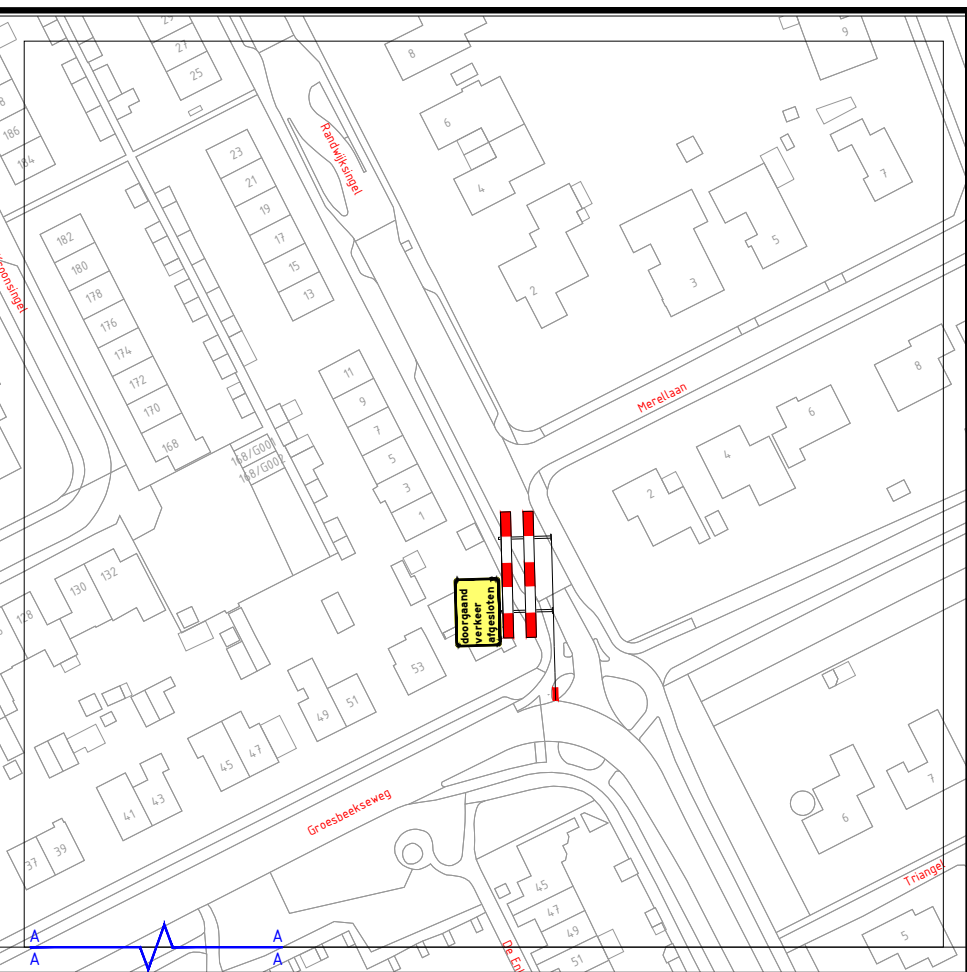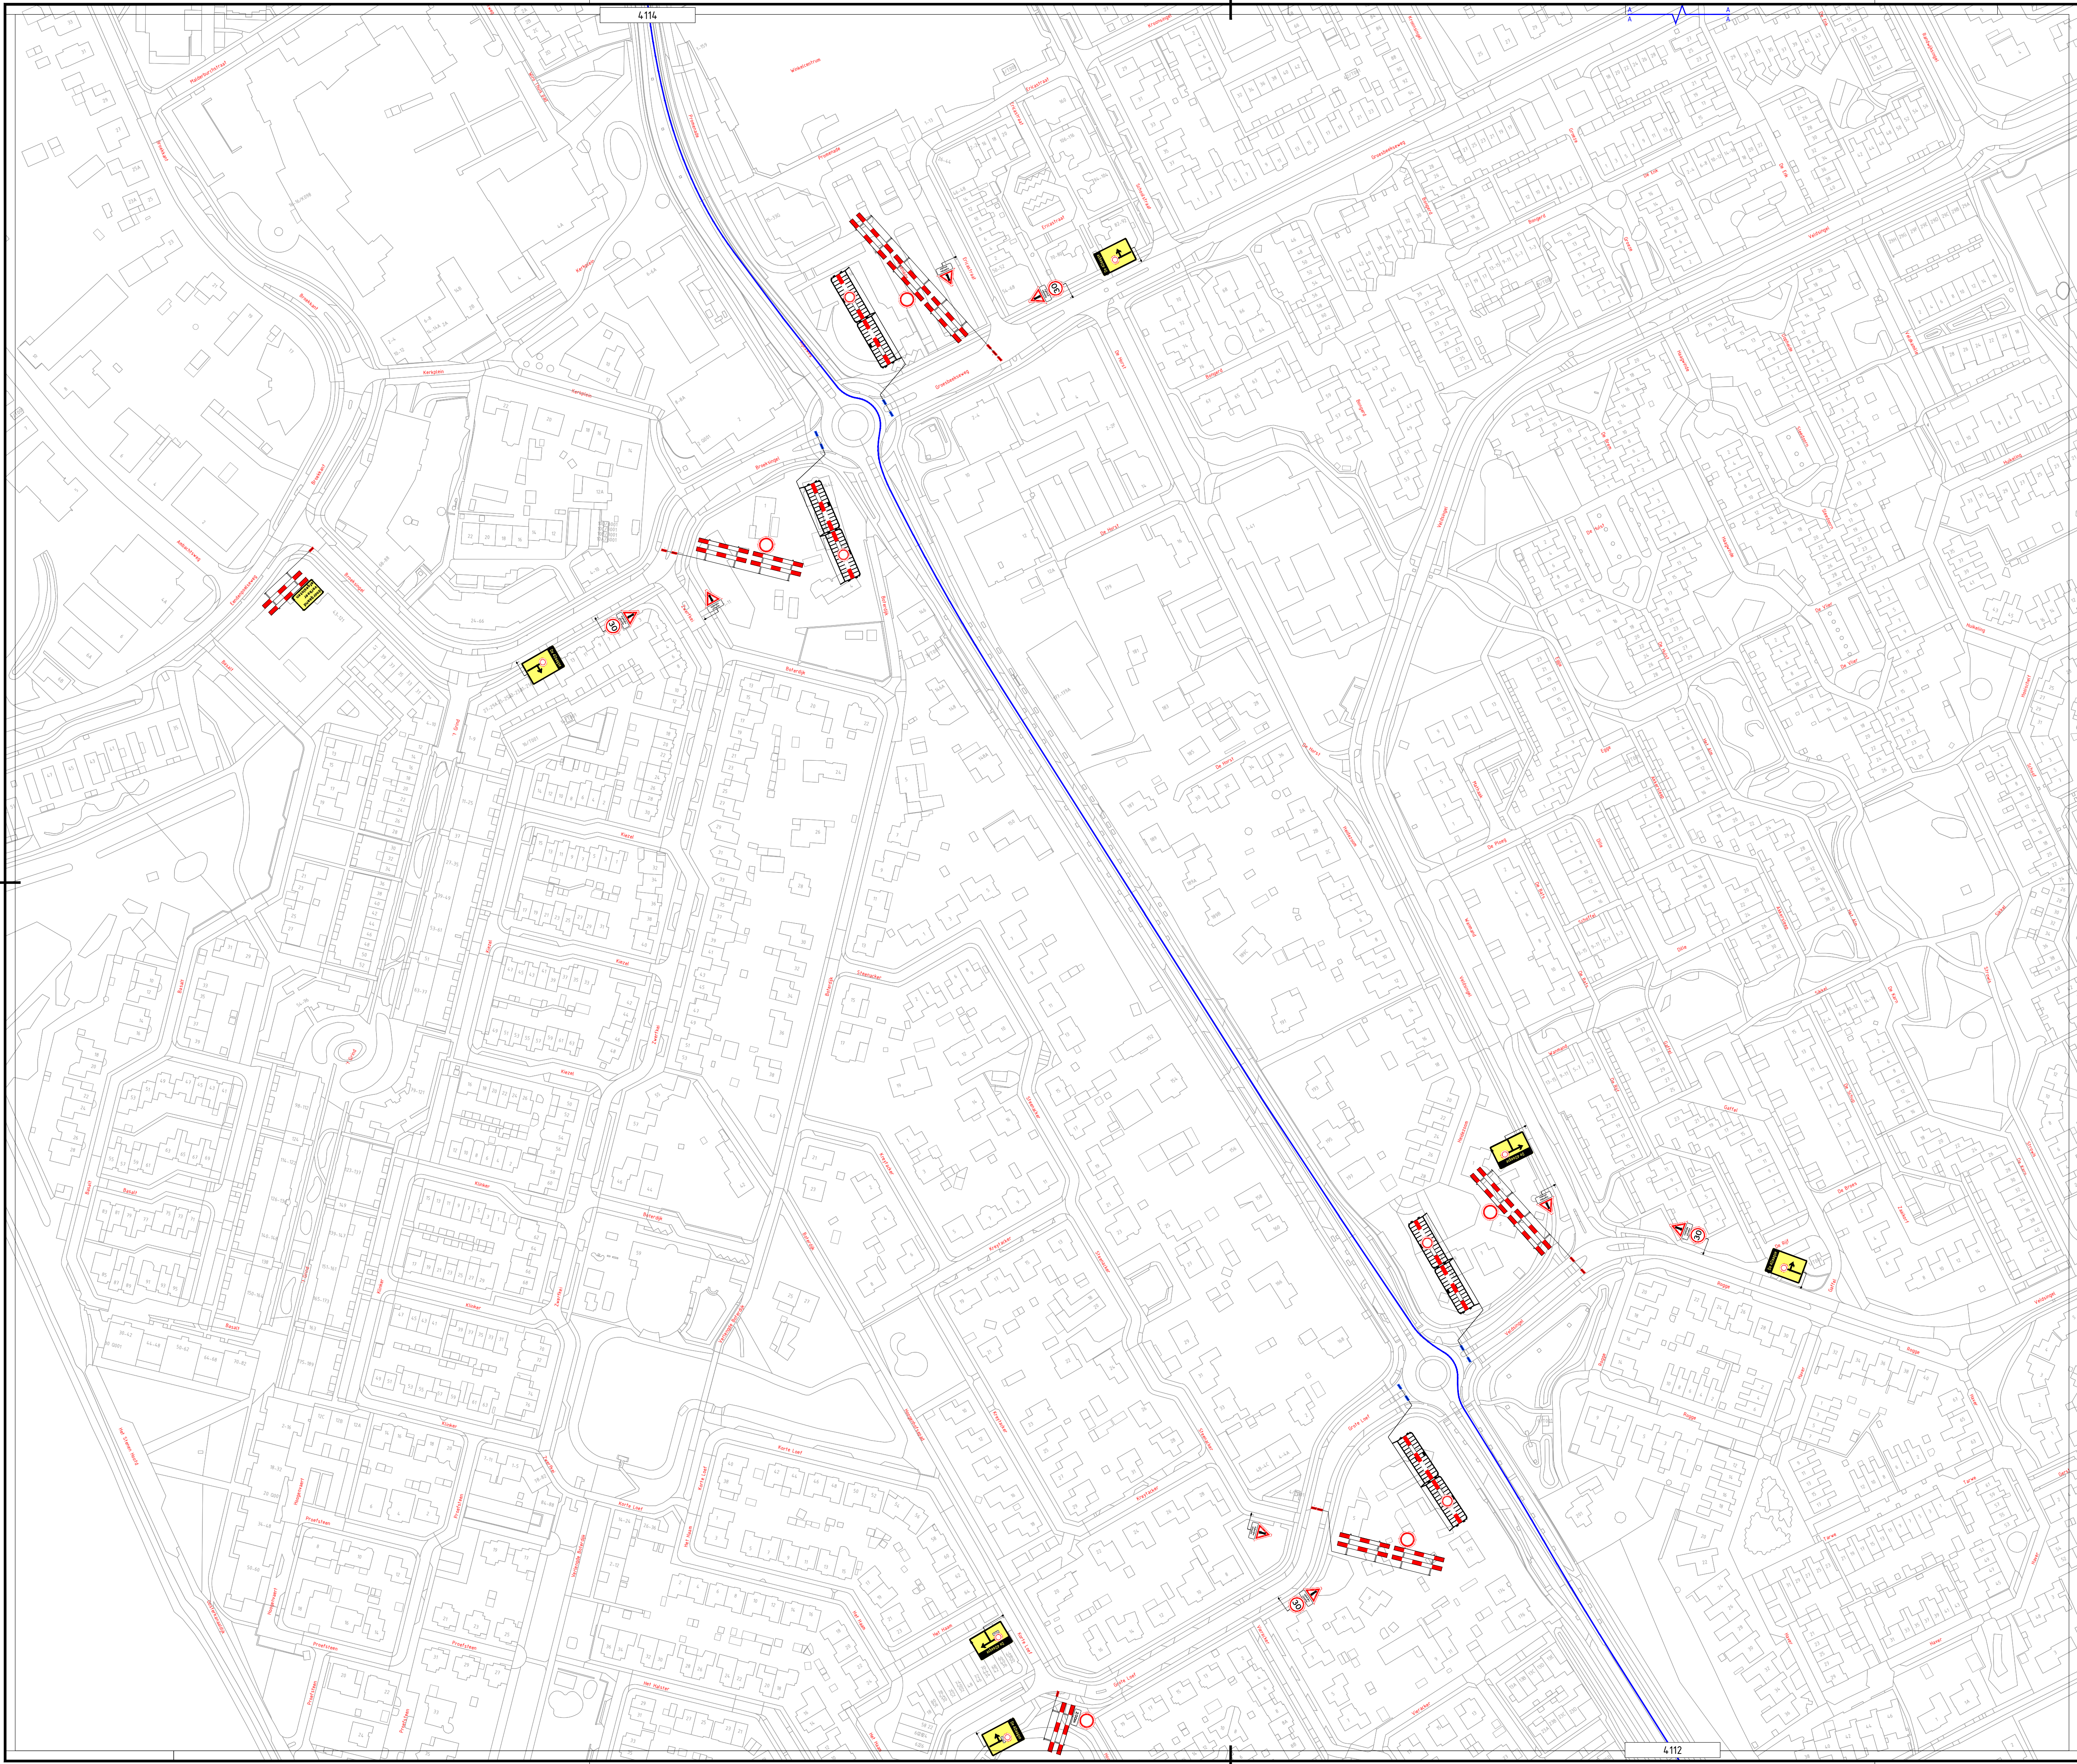

- | | | | |
|--|----------------------|--|---------------------|
| | Gemeentegrens | | Verkeersregelaar |
| | Route 30 Km | | Evenementenregelaar |
| | Route 40 Km | | Hekwacht |
| | Route 40 Km Militair | | |
| | Route 50 Km | | |

3	19-06-2025			CONCEPT	
Versie:	Datum:	Getekend:	Vrijgegeven:	Omschrijving / Status:	
			REGIOGESTICING ELST		
BUKO. INFRA SUPPORT					
Project:	Nijmeegse 4-daagse Dag 4				
Onderdeel:	Gemeente Heumen				
Boss nr.:	#	Schaal:	1:1500	Formaat:	A1
Documenttype:	Beboordelingsplan	Blad:	1 van 1	Tekening nr.	25.27.0009-4113
 Aanvullende gegevens: BRL9101 Cetivc, NCK-2022-369.BRL9101.0564.2		- Conflicterende bebouwing afslaken/afruilen; - De locatie van de bebouwing is indicatief, exacte locatie wordt in het werk bepaald - Afzettingen en ontzettingen conform regeling CROW 96a6			

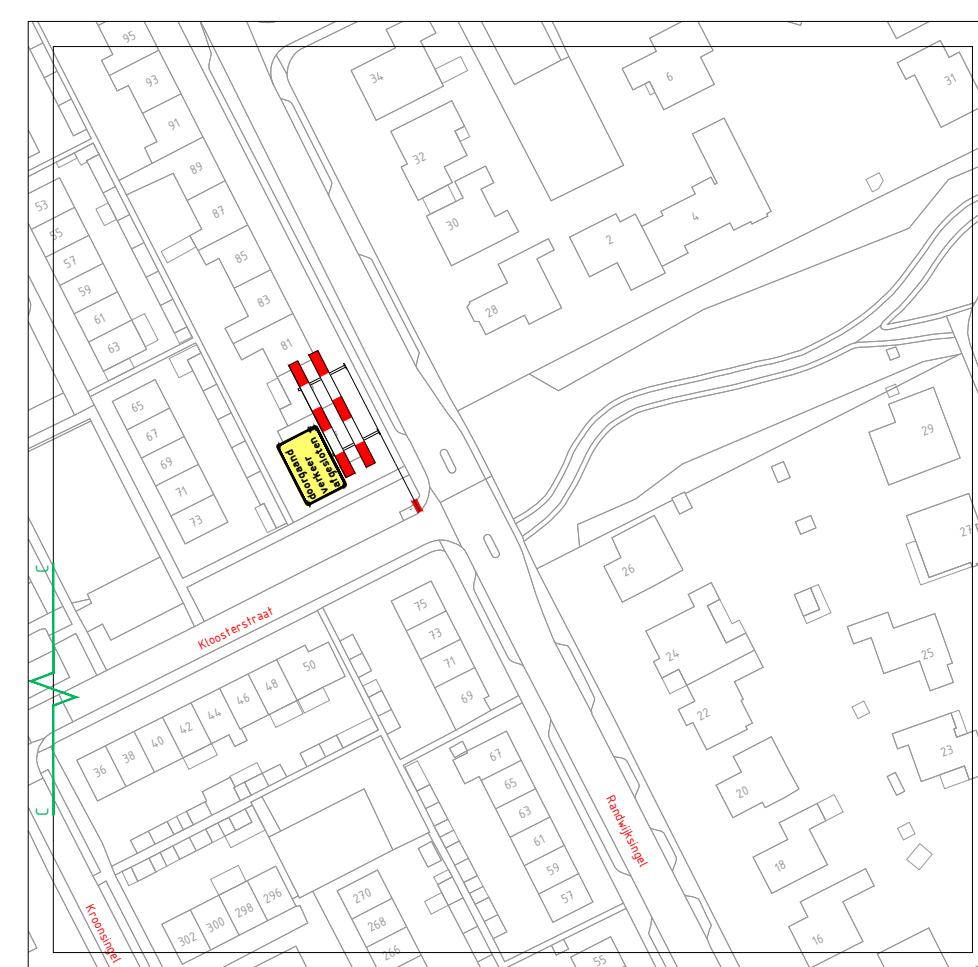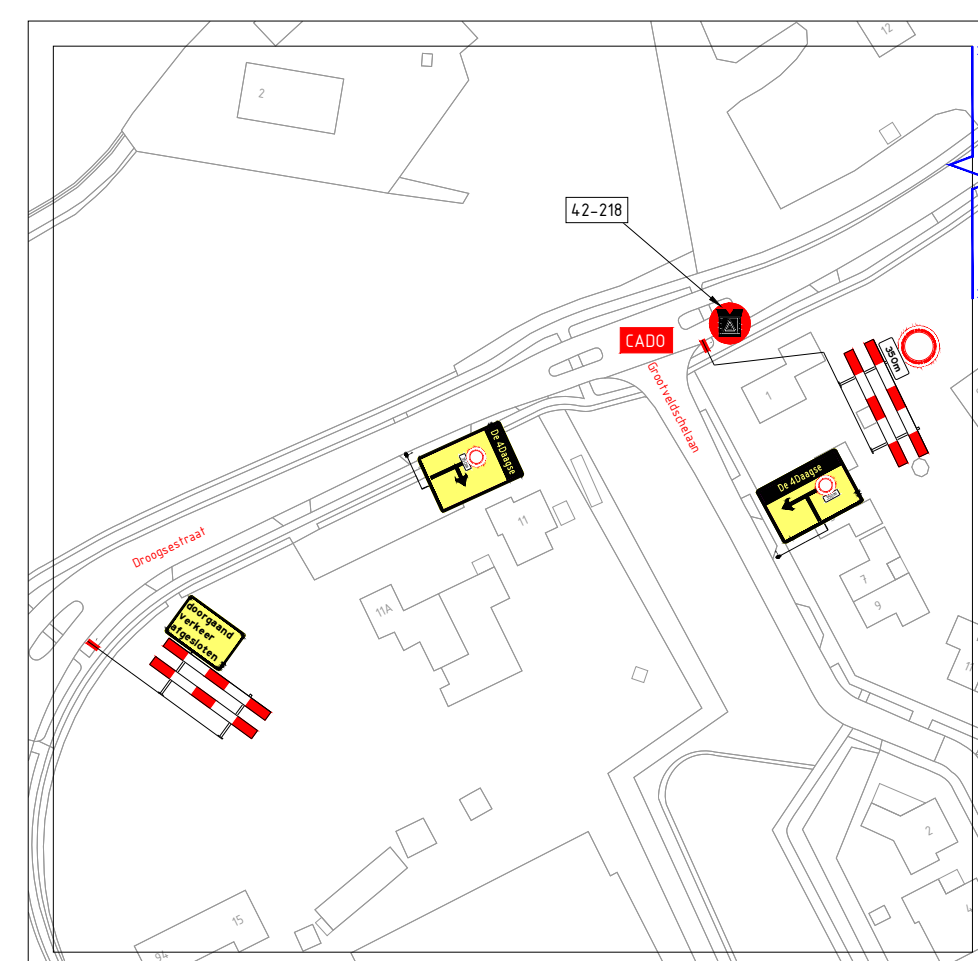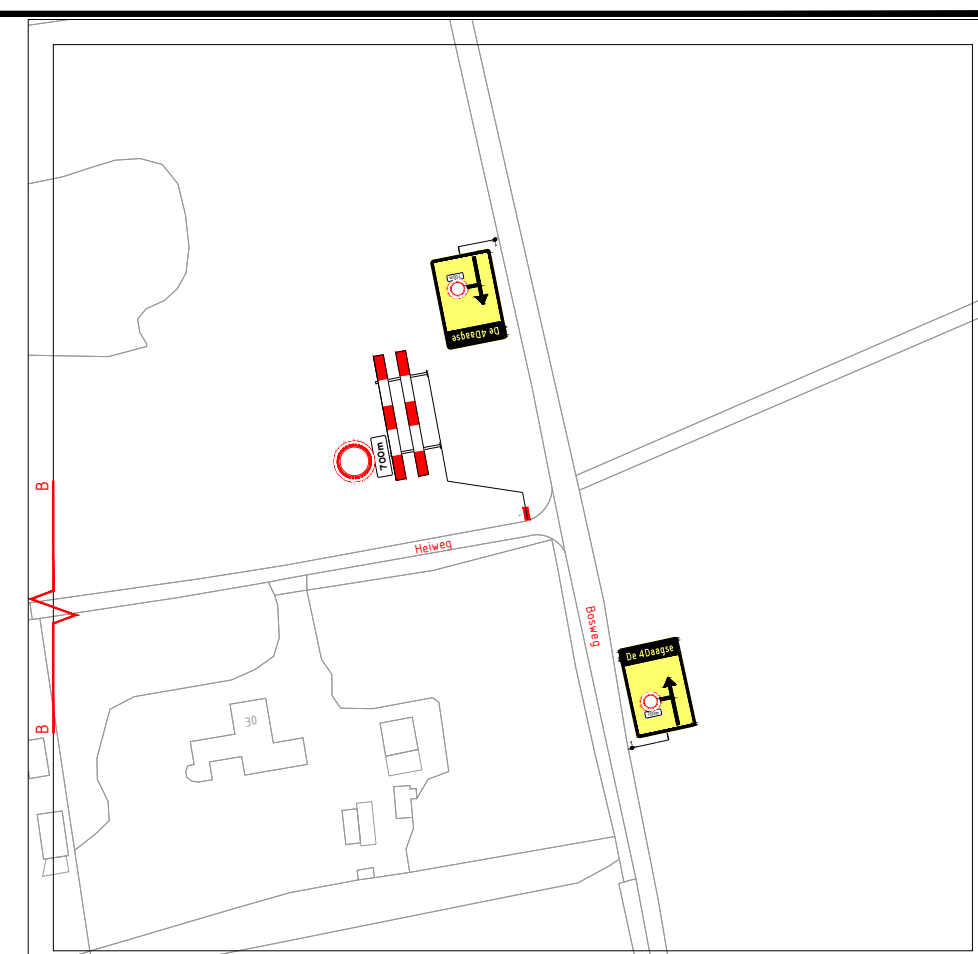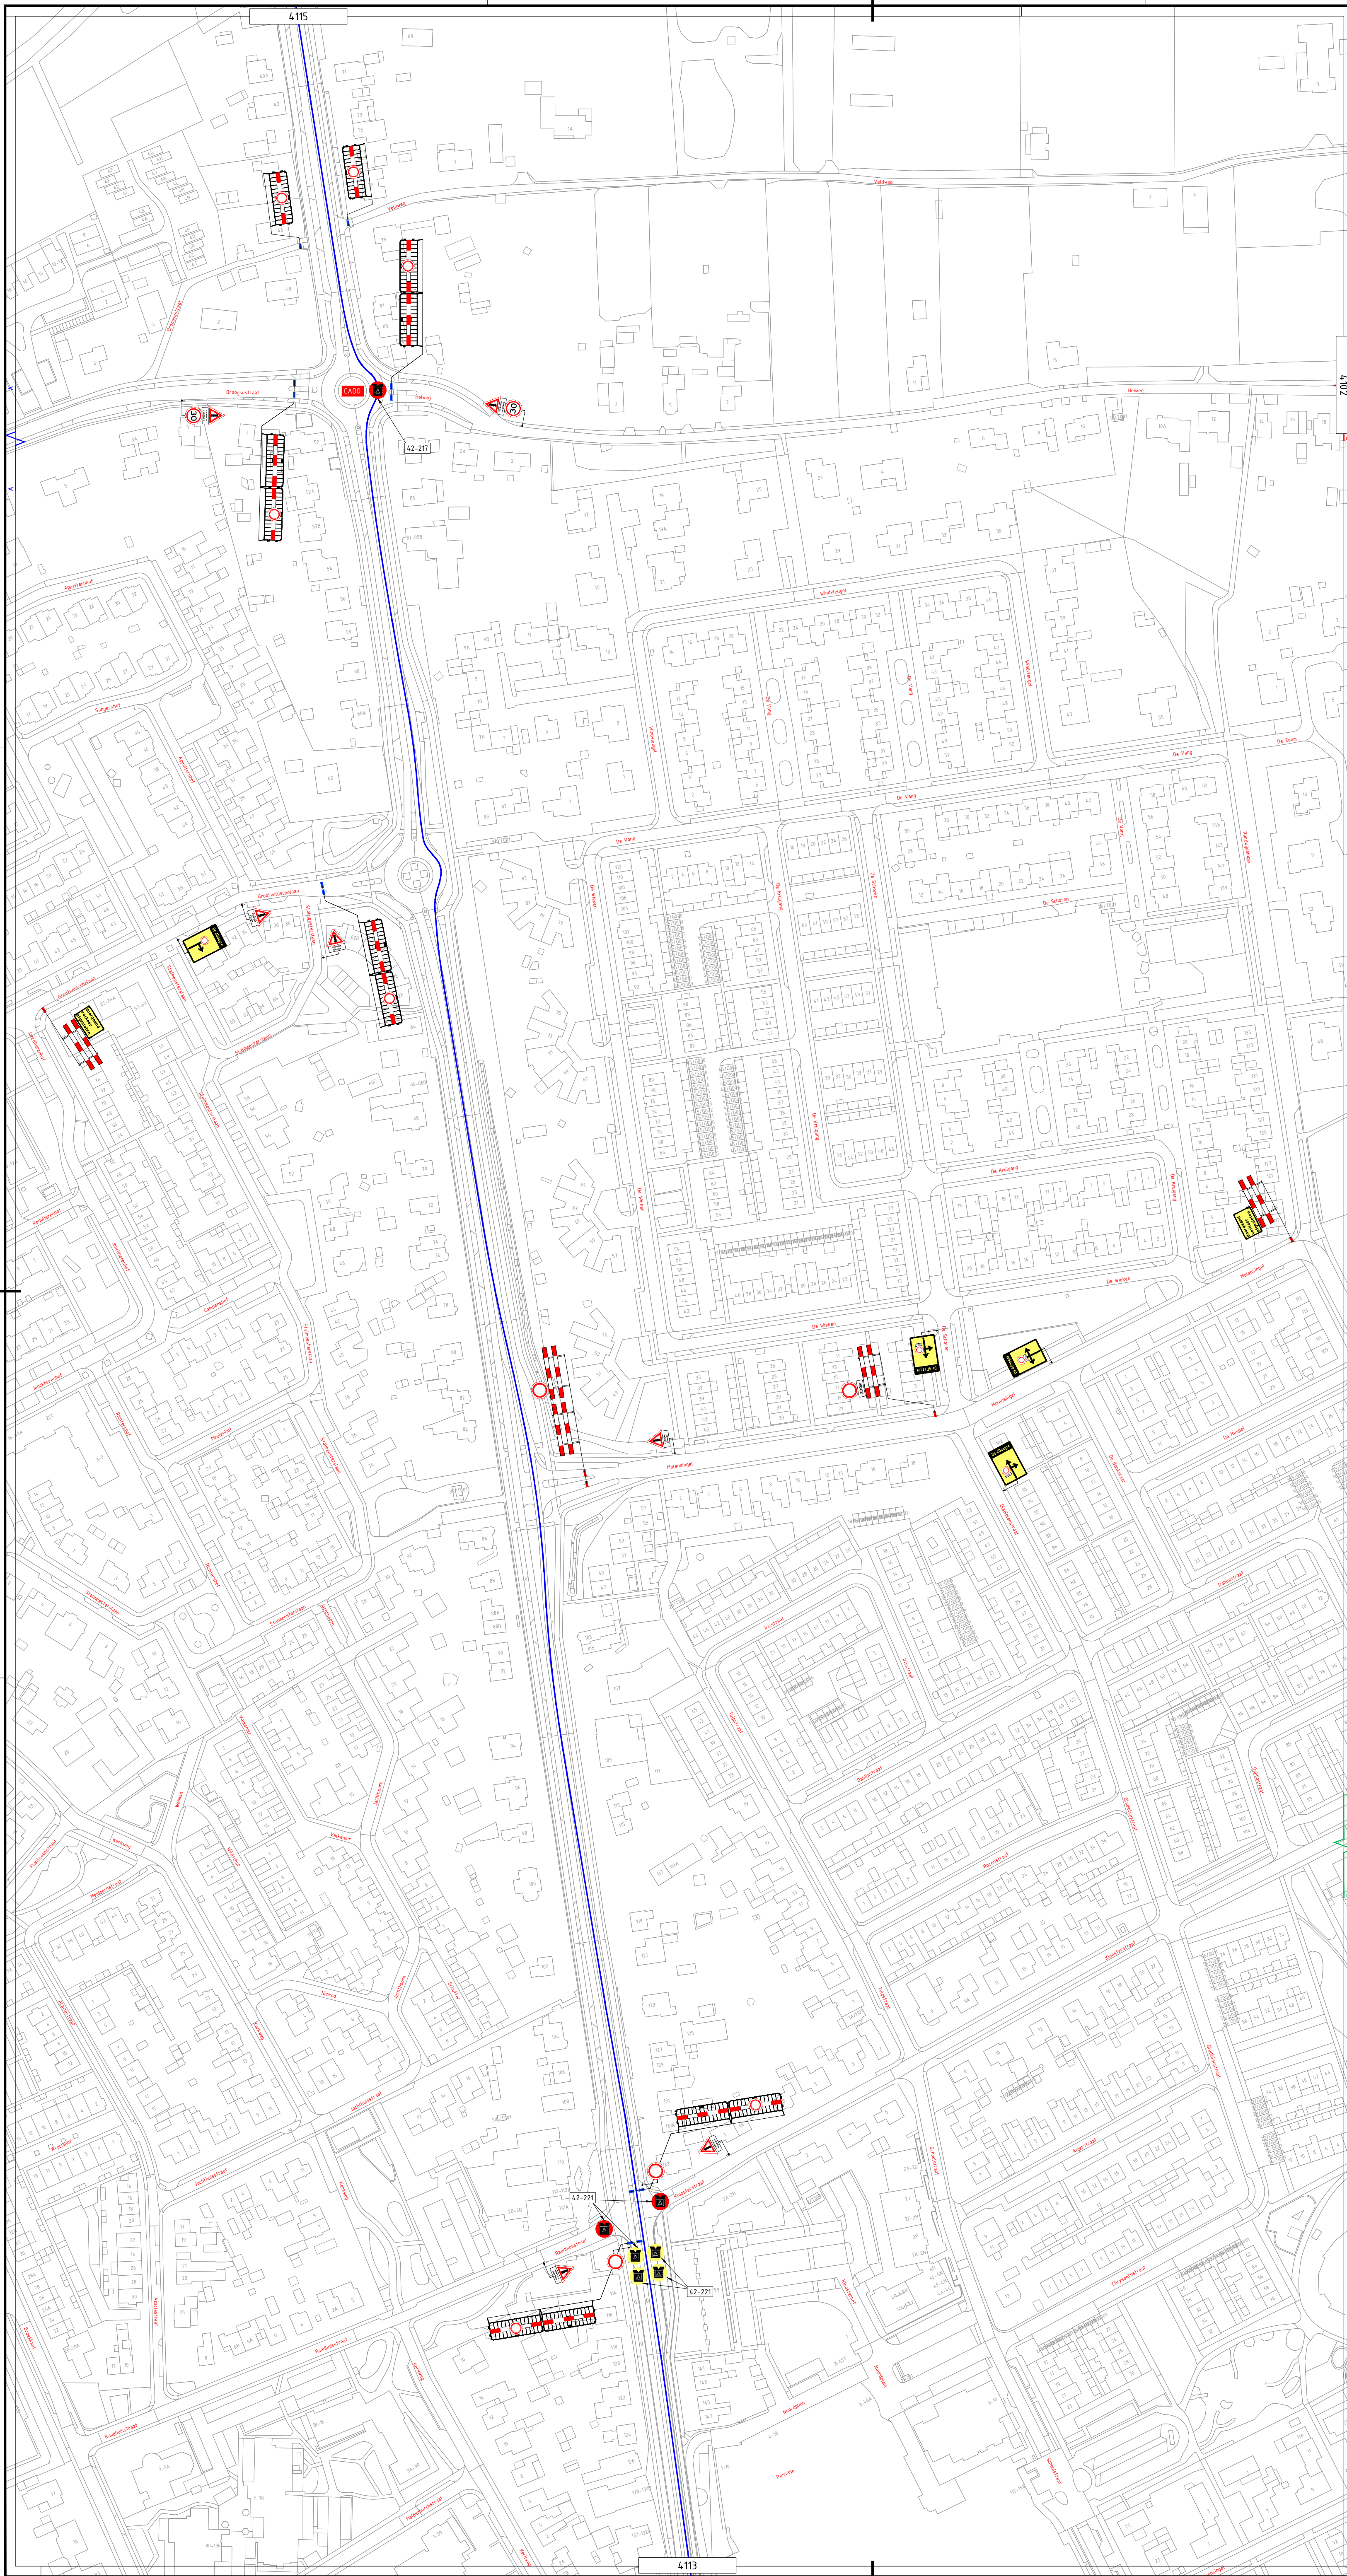

3	19-06-2025			CONCEPT
Versie:	Datum:	Getekend:	Vrijgegeven:	Omschrijving / Status:

BUKO. INEBASUPPORT



Project: Nijmeegse 4-daagse
Dag 4

Onderdeel: **Gemeente Heumen**

Boss nr.:	#	Schaal:	1:1500	Formaat:	A1
Documenttype:	Bebordingsplan	Blad:	1 van 1	Tekening nr.	25.27.0009-4114


KO Aanvullende gegevens:
BRL9101
Cert.nr. NCK.2022.389.BRL9101.H264.2

- Conflicterende bebording afplakken/afruisen
- De locatie van de bebording is indicatief, exacte locatie wordt in het werk bepaald
- Afzettingen en omleningen conform regelgeving CROW 98a/b

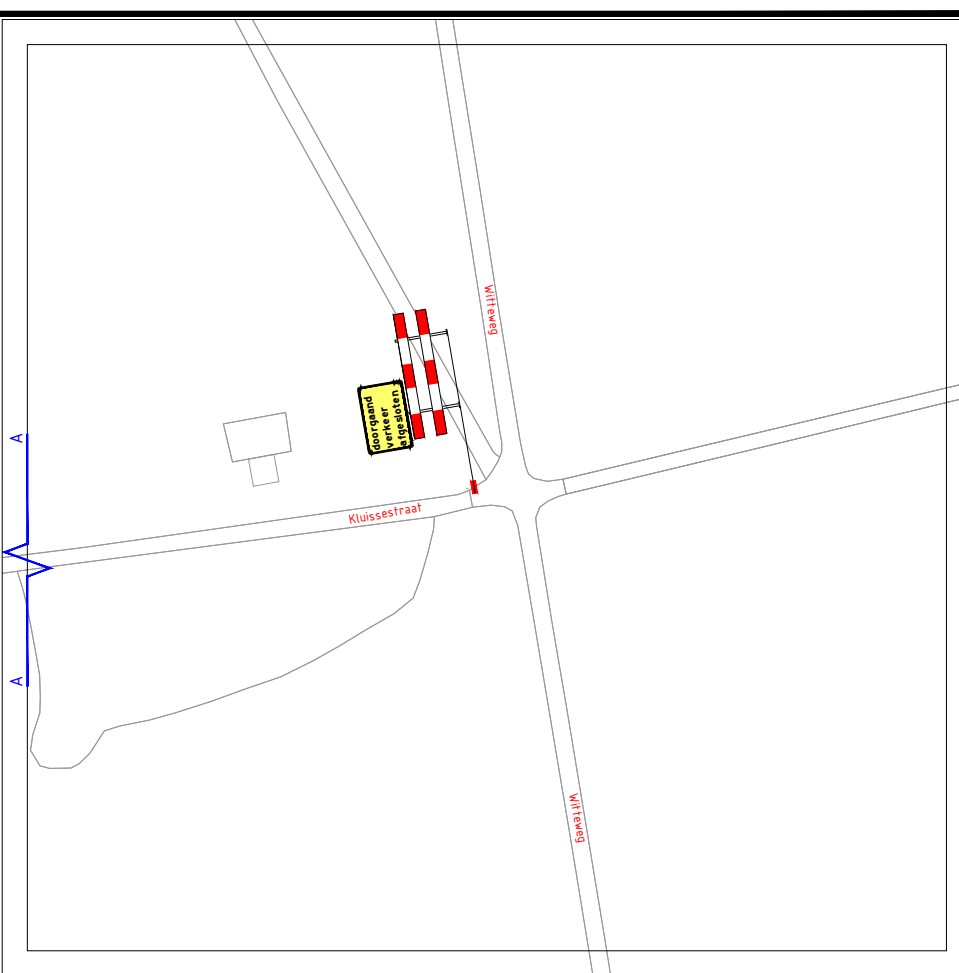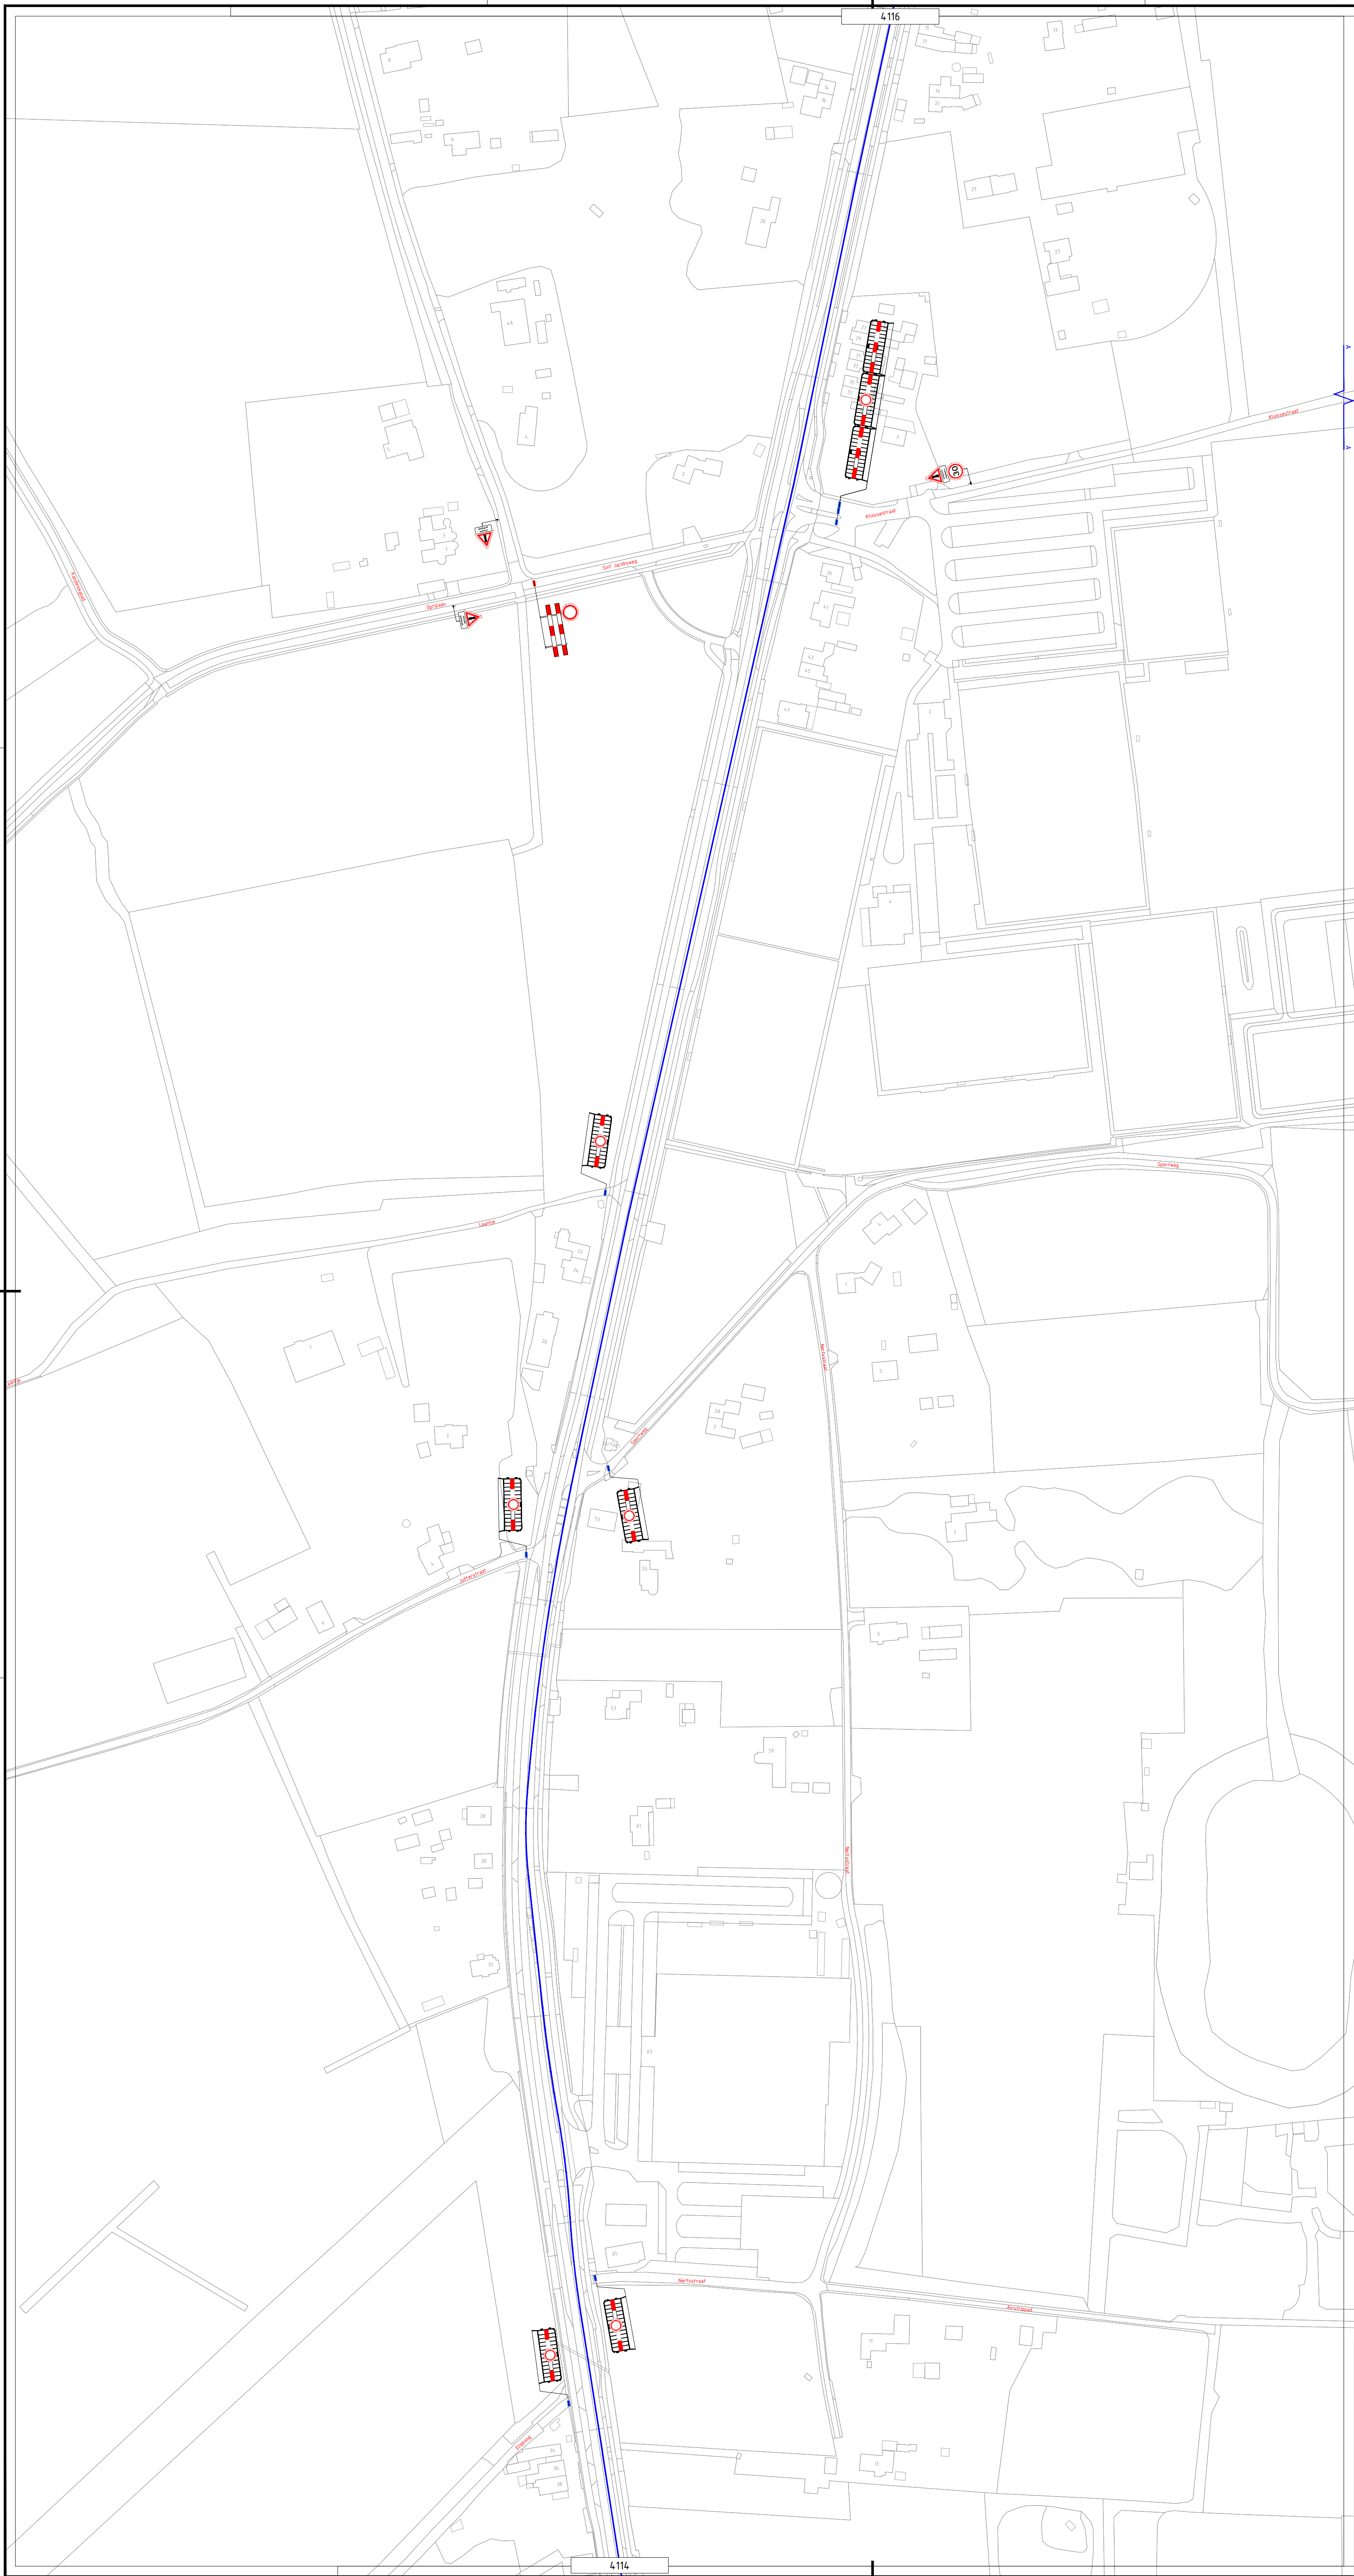

- | | | | |
|---|----------------------|---|---------------------|
|  | Gemeentegrens |  | Verkeersregelaar |
|  | Route 30 Km |  | Evenementenregelaar |
|  | Route 40 Km |  | Hekwacht |
|  | Route 40 Km Militair | | |
|  | Route 50 Km | | |

3	19-06-2025			CONCEPT
Verse:	Datum:	Getekend:	Vrijgegeven:	Omschrijving / Status:
			REGIOVESTIGING ELST	
				
Project:	Nijmeegse 4-daagse Dag 4			
Onderdeel:	Gemeente Heumen			
Boss nr.:	#	Schaal:	1:1500	Formaat: A1
Documenttype:	Beoordelingsplan	Blad:	1 van 1	Tekening nr. 25.27.0009-4115
 Aanvullende gegevens: BR5107 Cefr/Lr_NCK_2023-08R/01/10264_2		- Conflictrecte beoordeling afplakken/afruisen - De locatie van de beoordeling is indicatief, exacte locatie wordt in het werk bepaald - Aftekeningen en omlijndingen conform regeling CROW 96a/b		

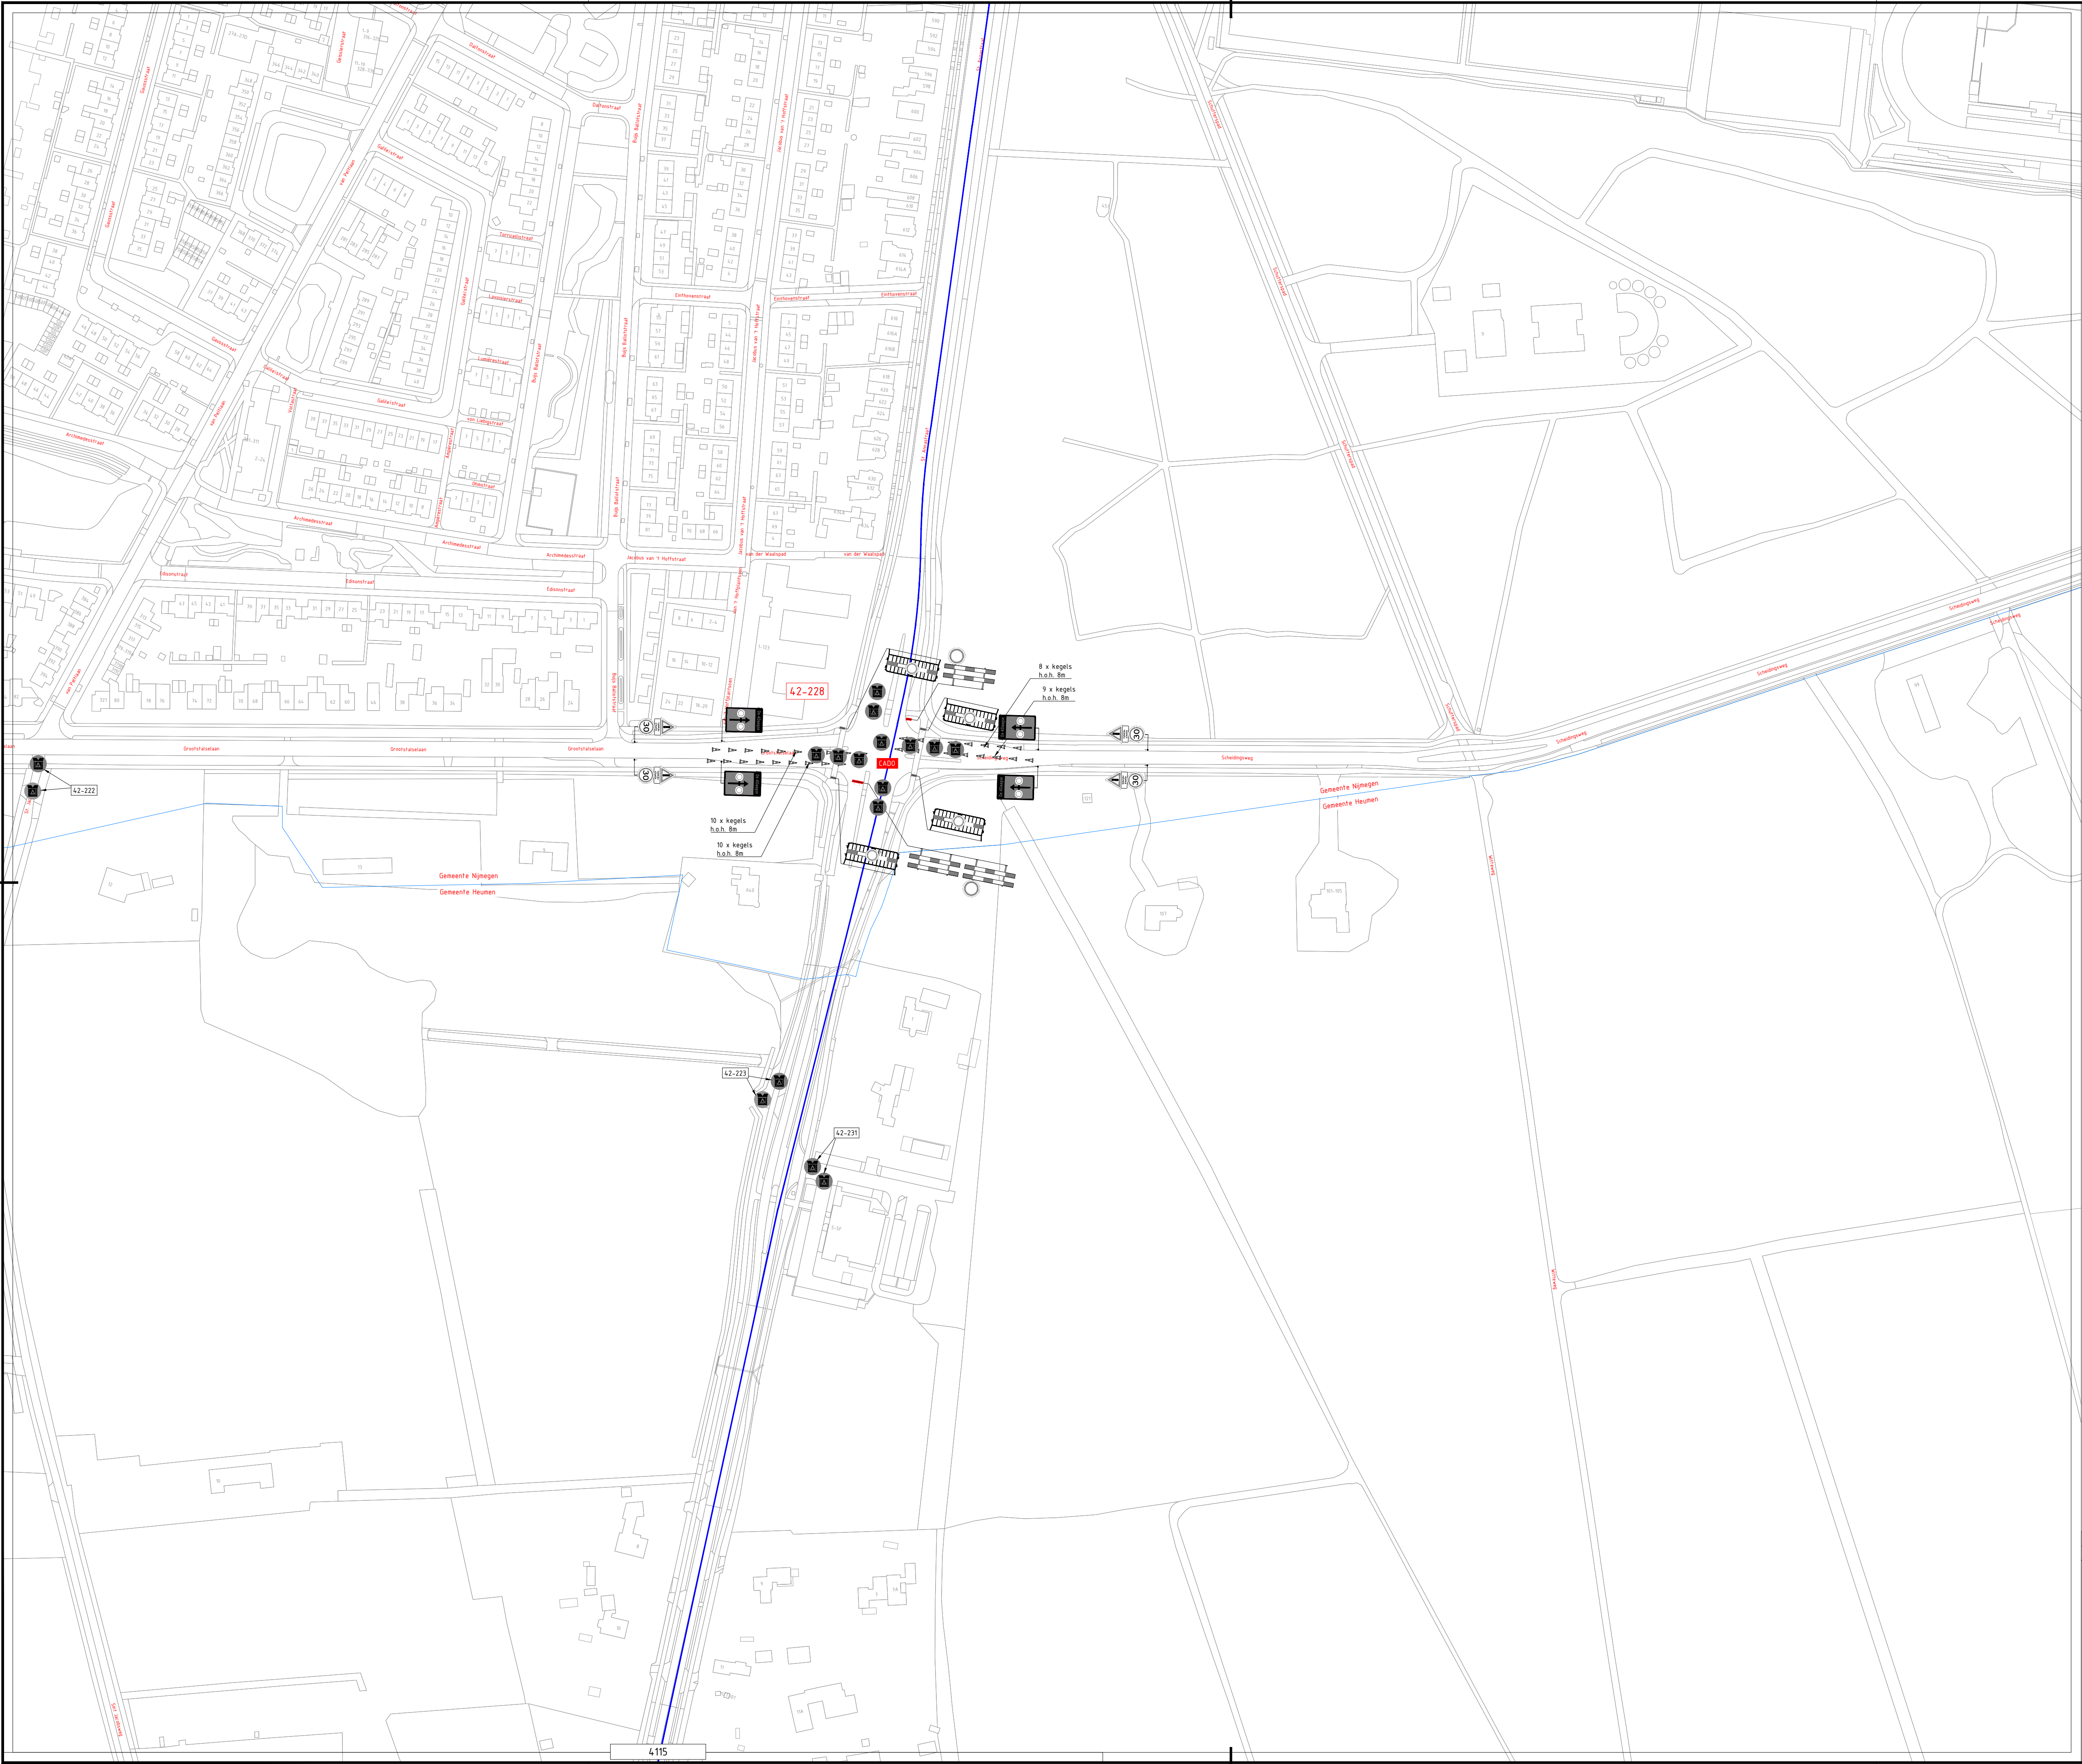

Gemeentegrens

Route 30 Km

Route 40 Km

Route 40 Km Militair

Route 50 Km


Verkeersregelaar

Evenementenregelaar

Hekwacht

3	19-06-2025		CONCEPT
Versie:	Datum:	Getekend:	Vrijgegeven: Omschrijving / Status:
BUKO INFRASUPPORT		REGIOVESTIGING ELST	
Project: Nijmeegse 4-daagse Dag 4		HIRS advies	
Onderdeel: Gemeente Heumen		DAGUSE	
Boss nr.: #		Schaal: 1:1500	Formaat: A1
Documenttype: Bebodingsplan		Blad: 1 van 1	Tekening nr. 25.27.0009-4116
Aanvullende gegevens: BRL9101		- Conflicterende bebodding aftekenen/afzetten - De locatie van de bebodding is indicatief, exacte locatie wordt in het werk bepaald - Afzettingen en ontbreken conform regeling CROW 966b	

H17: Verkeersplannen - TekenaarsAriën1 - Projecten202525.27.0001 - 25.27.005025.27.0009 Nijmeegse 4-daagse Dag 425.27.0009-4100 Dag 4 Heumen v3.dwg

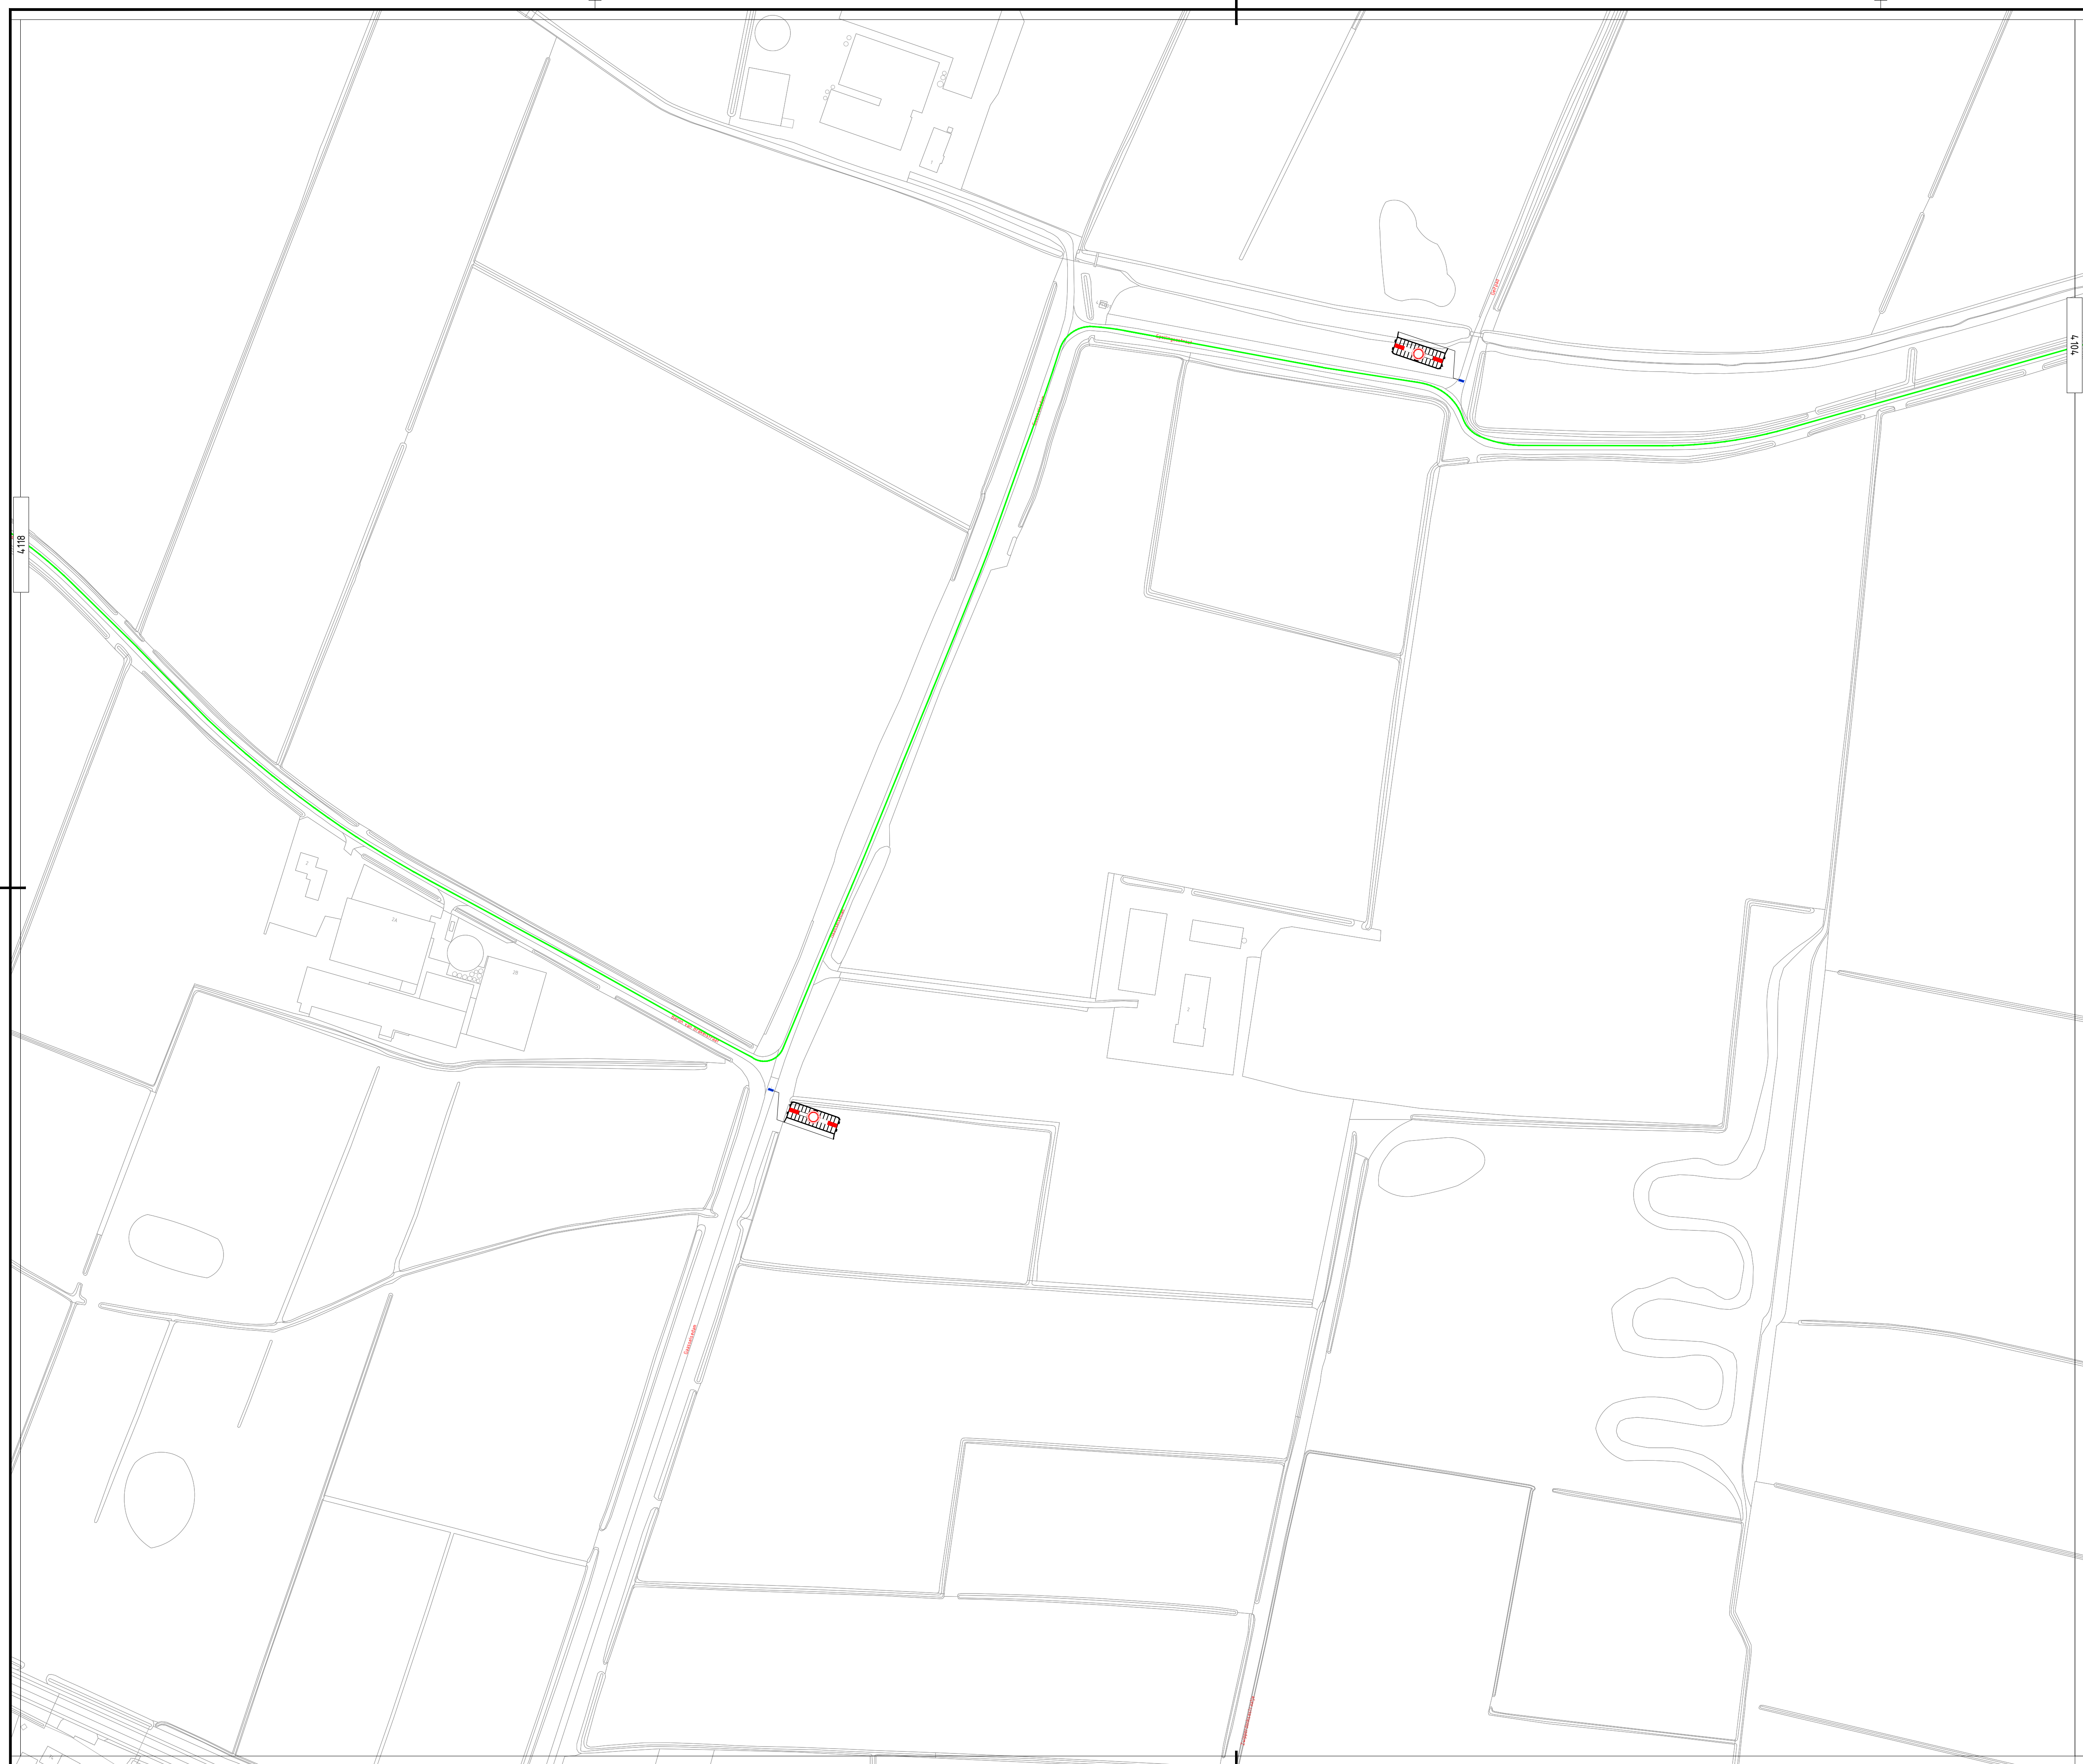

	Gemeentegrens		Verkeersregelaar
	Route 30 Km		Evenementenregelaar
	Route 40 Km		Hekwacht
	Route 40 Km Militair		
	Route 50 Km		


3	19-06-2025			CONCEPT
Versie:	Datum:	Getekend:	Vrijgegeven:	Omschrijving / Status:

 **BUKO.** INFRASUPPORT
 REGIOVESTIGING ELST

 **HIRS** advies


Project:	Nijmeegse 4-daagse Dag 4	
Onderdeel:	Gemeente Heumen	

Boss nr.:	#	Schaal:	1:1500	Formaat:	A1
Documenttype:	Beboddingsplan	Blad:	1 van 1	Tekening nr.	25.27.0009-4117
 Aanvr.ende gegevens: BR19701 Cert.nr.: NCK.2022.388.BR19701.P2642					
- Conflictbreedte bebodding afsluiten - De locatie van de bebodding is indicatief, exacte locatie wordt in het werk bepaald - Afbetalingen en omlidningen conform regeling CROW 96a/b					

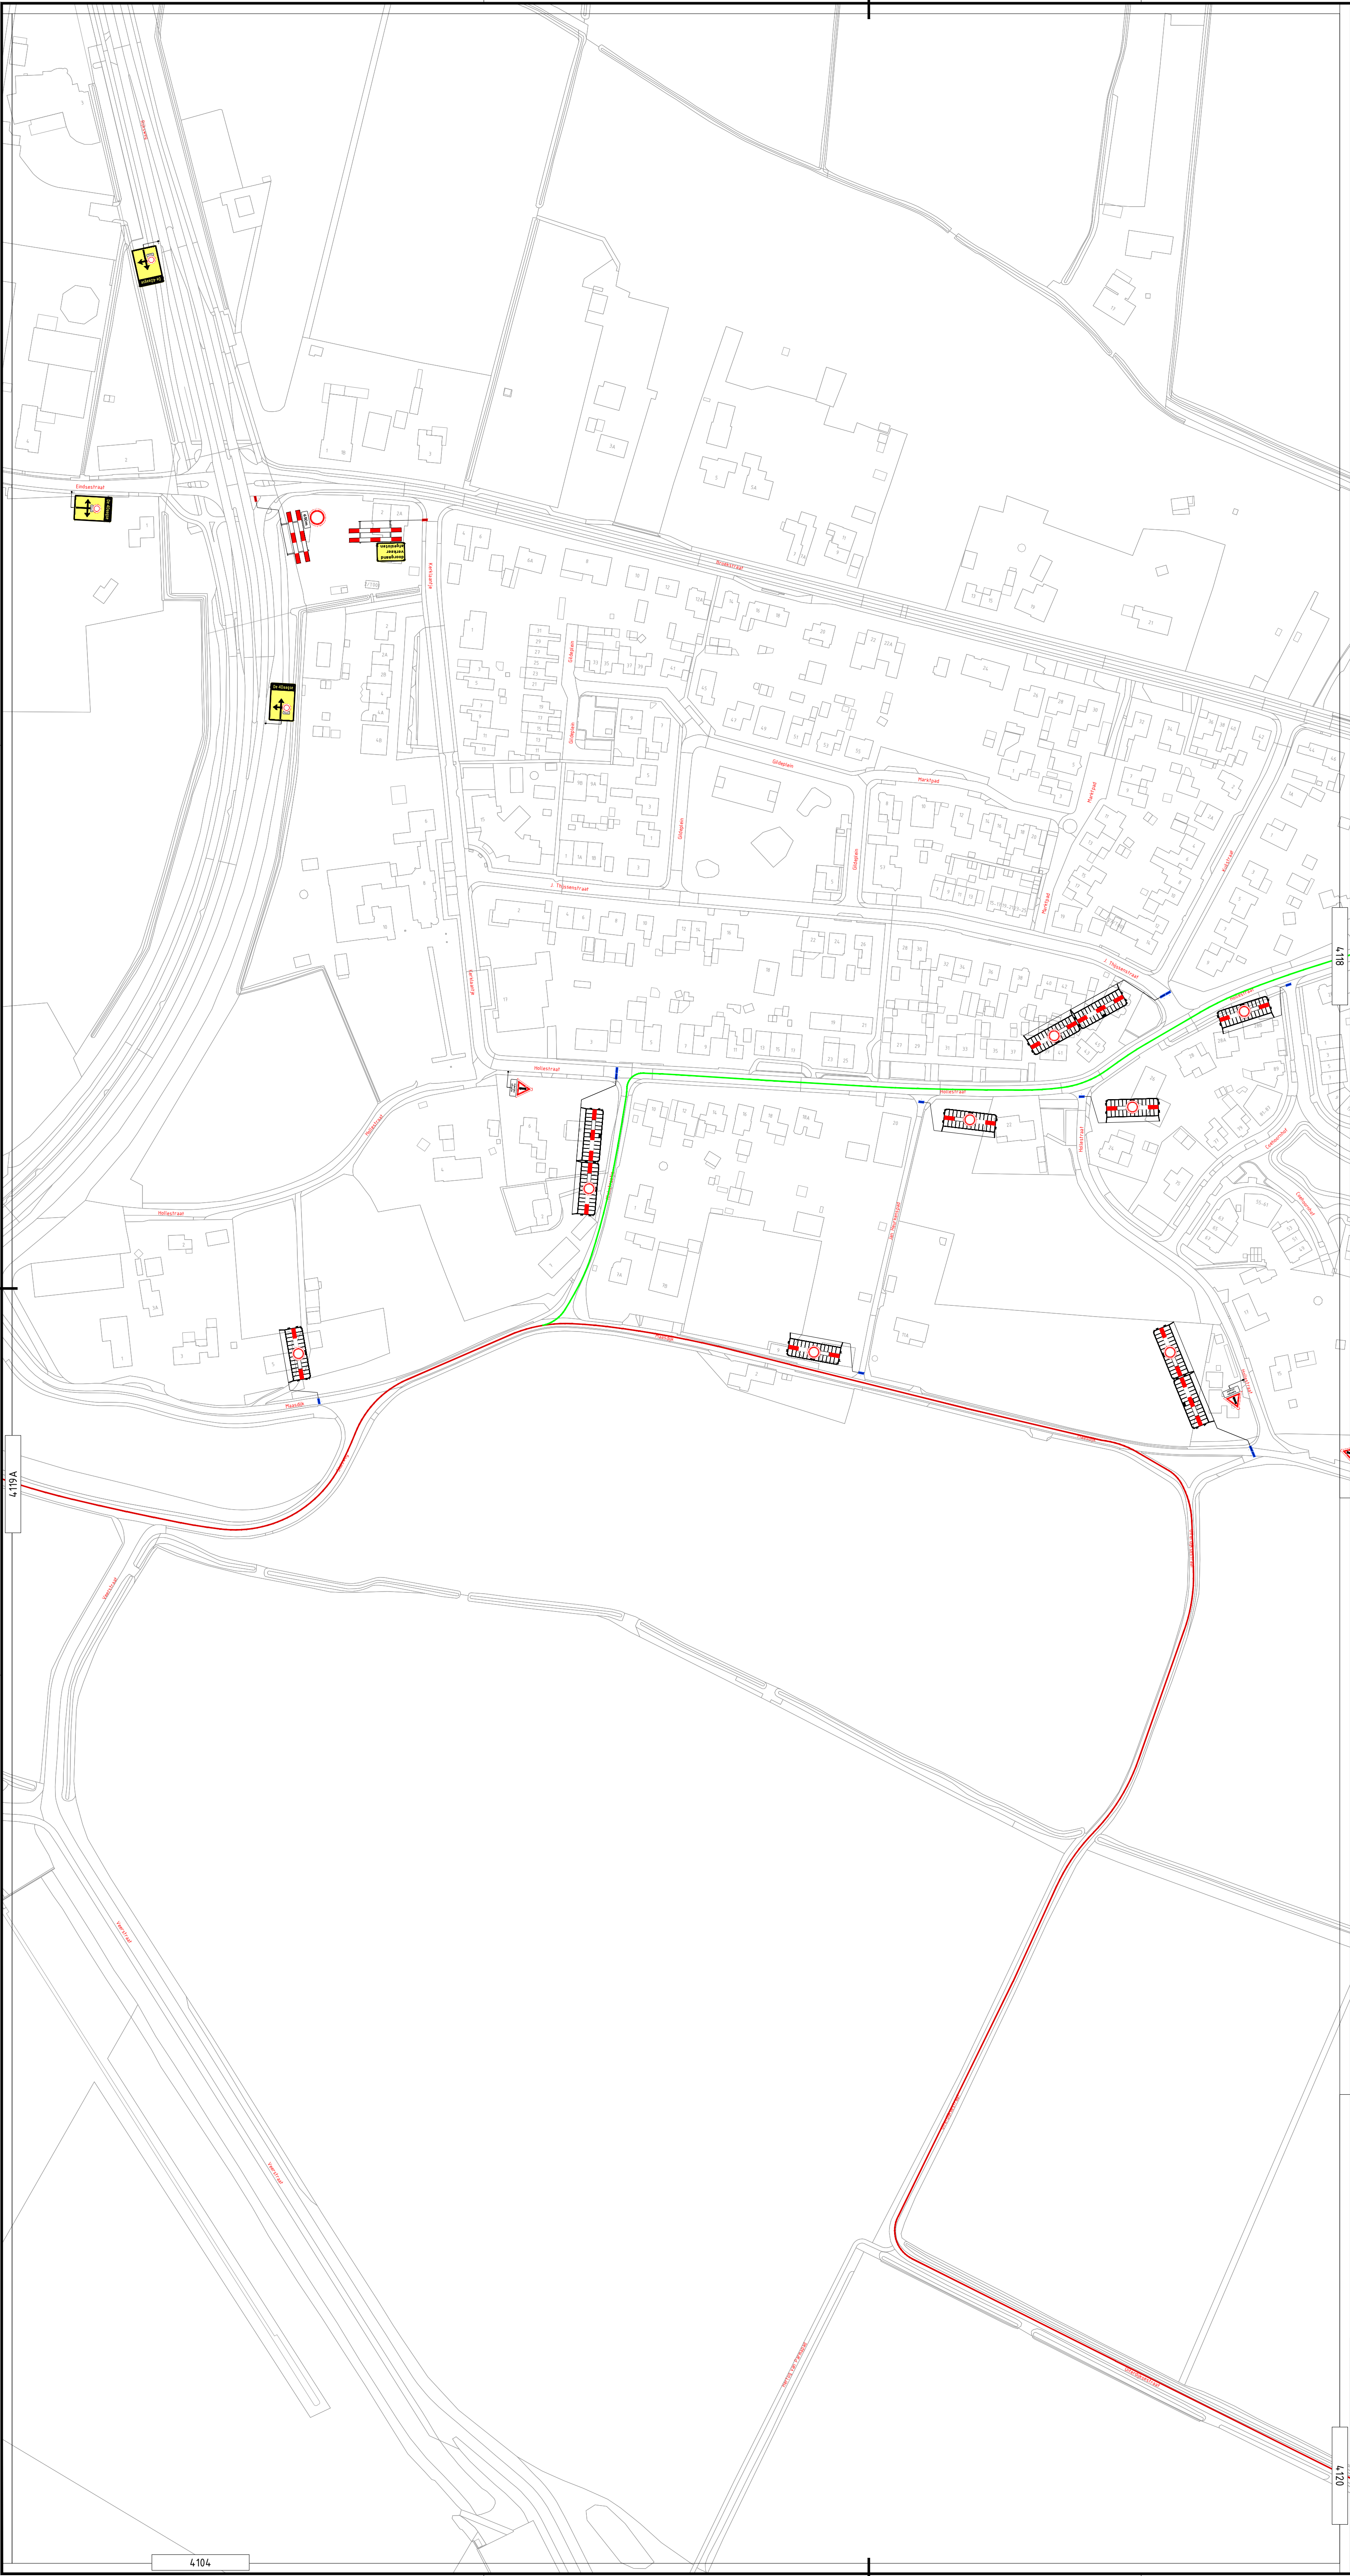

- | | | | |
|--|----------------------|--|---------------------|
| | Gemeentegrens | | Verkeersregelaar |
| | Route 30 Km | | Evenementenregelaar |
| | Route 40 Km | | Hekwacht |
| | Route 40 Km Militair | | |
| | Route 50 Km | | |

3	19-06-2025			CONCEPT
Versie:	Datum:	Getekend:	Vrijgegeven:	Omschrijving / Status:
BOKO INFRASUPPORT			REGIOVESTIGING ELST	
Project: Nijmeegse 4-daagse Dag 4				
Onderdeel: Gemeente Heumen				
Boss nr.:	#	Schaal:	1:1500	Formaat: A1
Documenttype: Beoordelingsplan	Blad:	1	van 1	Tekening nr. 25.27.0009-4119
Aanvullende gegevens:		- Certificerende bevoegdheid afplakken/afruisen		
Cert.nr. NCK-2022-389.BRL101.H264.2		- De locatie van de bevoegdheid is indicatief, exacte locatie wordt in het werk bepaald		
		- Afzettingen en omleidingen conform regeling CROW 96a/b		

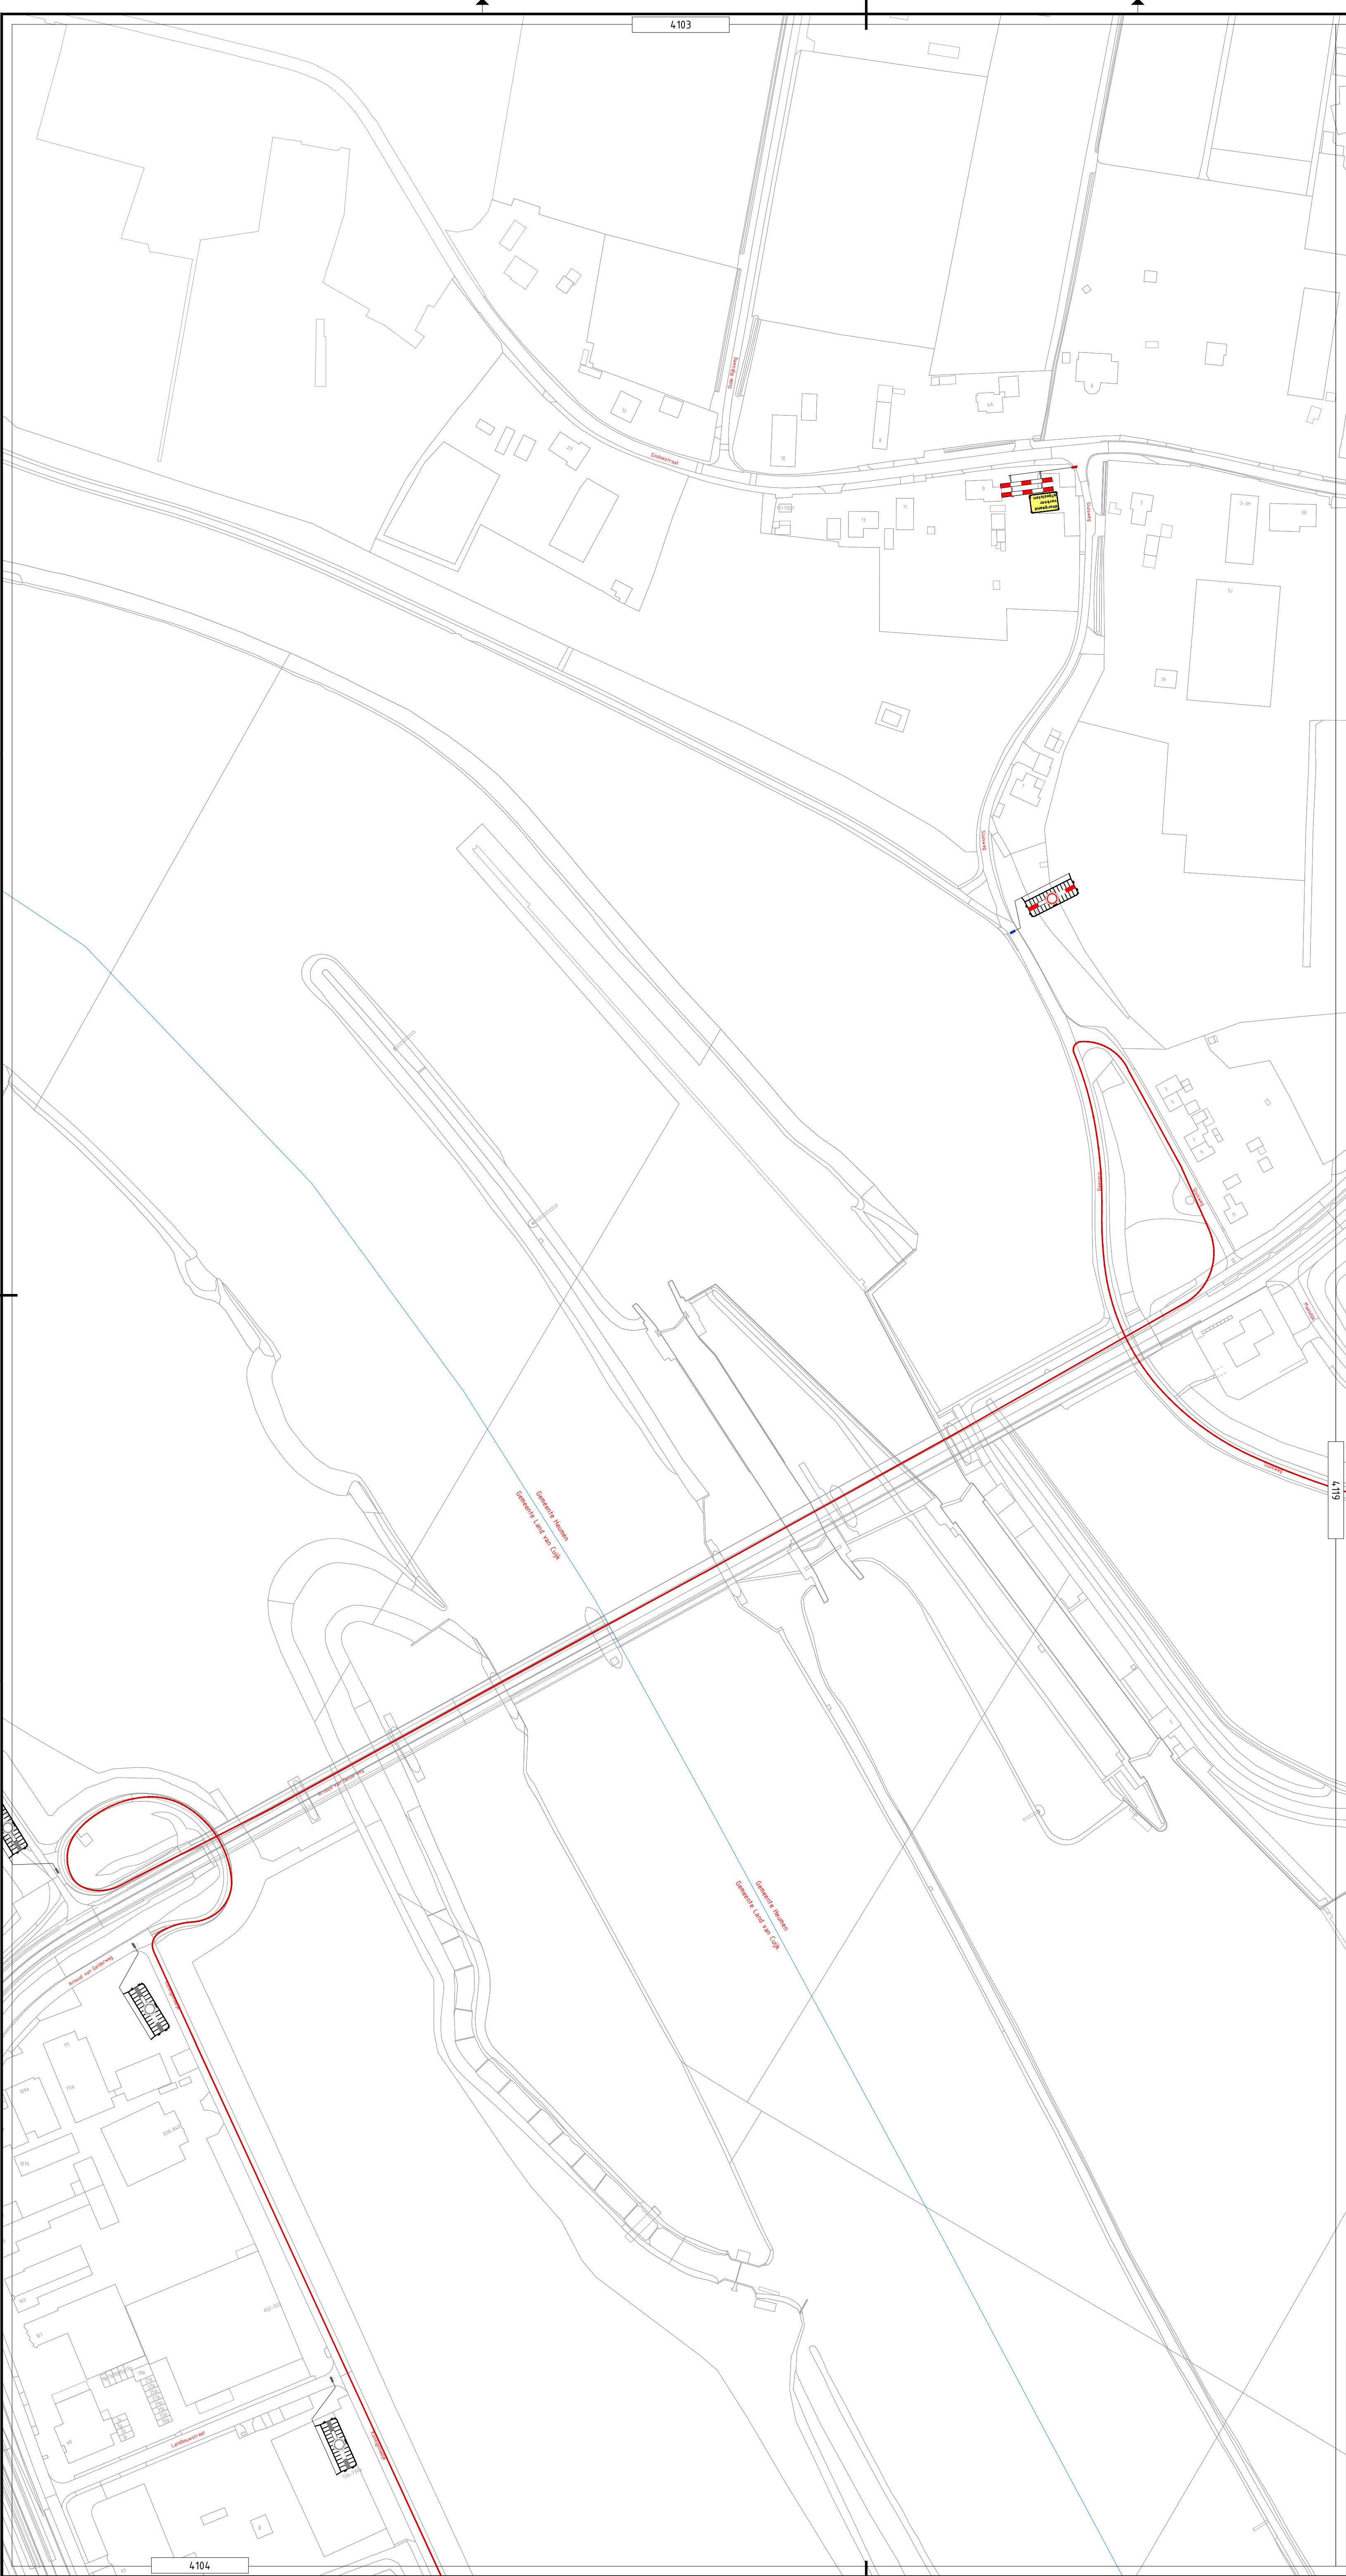

- | | | | |
|--|----------------------|--|---------------------|
| | Gemeentegrens | | Verkeersregelaar |
| | Route 30 Km | | Evenementenregelaar |
| | Route 40 Km | | Hekwacht |
| | Route 40 Km Militair | | |
| | Route 50 Km | | |

3	19-06-2025			CONCEPT
Versie:	Datum:	Getekend:	Vrijgegeven:	Omschrijving / Status:
BUKO INFRASUPPORT			REGIOVESTIGING ELST	
Project: Nijmeegse 4-daagse Dag 4				
Onderdeel: Gemeente Heumen				
Boss nr.:	#	Schaal:	1:1500	Formaat: A1
Documenttype: Beoordelingsplan	Blad:	1	van 1	Tekening nr. 25.27.0009-4119A
Aanvullende gegevens:		- Certificerende bevoegdheid afplakken/afruisen		
Cert.nr. NCK-2022-389.BRL101.H264.2		- De locatie van de bevoegdheid is indicatief, exacte locatie wordt in het werk bepaald		
		- Afzetten en ontsluiten conform regeling CROW 96a/b		



	Gemeentegrens		Verkeersregelaar
	Route 30 Km		Evenementenregelaar
	Route 40 Km		Hekwacht
	Route 40 Km Militair		
	Route 50 Km		

3	19-06-2025		CONCEPT
Versie:	Datum:	Getekend:	Vrijgegeven: Omschrijving / Status:
 INFRA SUPPORT		REGIOVERSTIGING ELST 	
Project:	Nijmeegse 4-daagse Dag 4		
			
Onderdeel:	Gemeente Heumen		
			
Boss nr.:	#	Schaal:	1:1500
Documenttype:	Bestuursplan	Blad:	1 van 1
		Formaat:	A1
		Tekening nr.	25.27.0009-4120
 Aanvr./Bestede gegevens: BRN/010 Cert./r. NCK-2023.289.BRN.010/1-024-2		- Conflicterende besteding afplanten/afruizen - De locatie van de besteding is indicatief, exacte locatie wordt in het werk bepaald - Afzetlijnen en omlindingen conform reguleering CROW 04a	



- Gemeentegrens

Route 30 Km

Route 40 Km

Route 40 Km Militair

Route 50 Km
- Verkeersregelaar

Evenementenregelaar

Hekwacht

3	19-06-2025			CONCEPT
Versie:	Datum:	Getekend:	Vrijgegeven:	Omschrijving / Status:
REGIOVESTIGING ELST			BUKO. INFRASUPPORT	
Project: Nijmeegse 4-daagse Dag 4			HIRS advies	
Onderdeel: Gemeente Heumen			DE 4 DAGSE	
Boss nr.: #		Schaal: 1:1500	Formaat: A1	
Documenttype: Beboddingplan		Blad: 1 van 1	Tekening nr. 25.27.0009-4121	
Aanvullende gegevens: BRL9101		- Conflicterende bebodding afpakken/afhalen - De locatie van de bebodding is indicatief, exacte locatie wordt in het werk bepaald - Afzettingen en ontsiedingen conform regeling CROW 96a/b		