

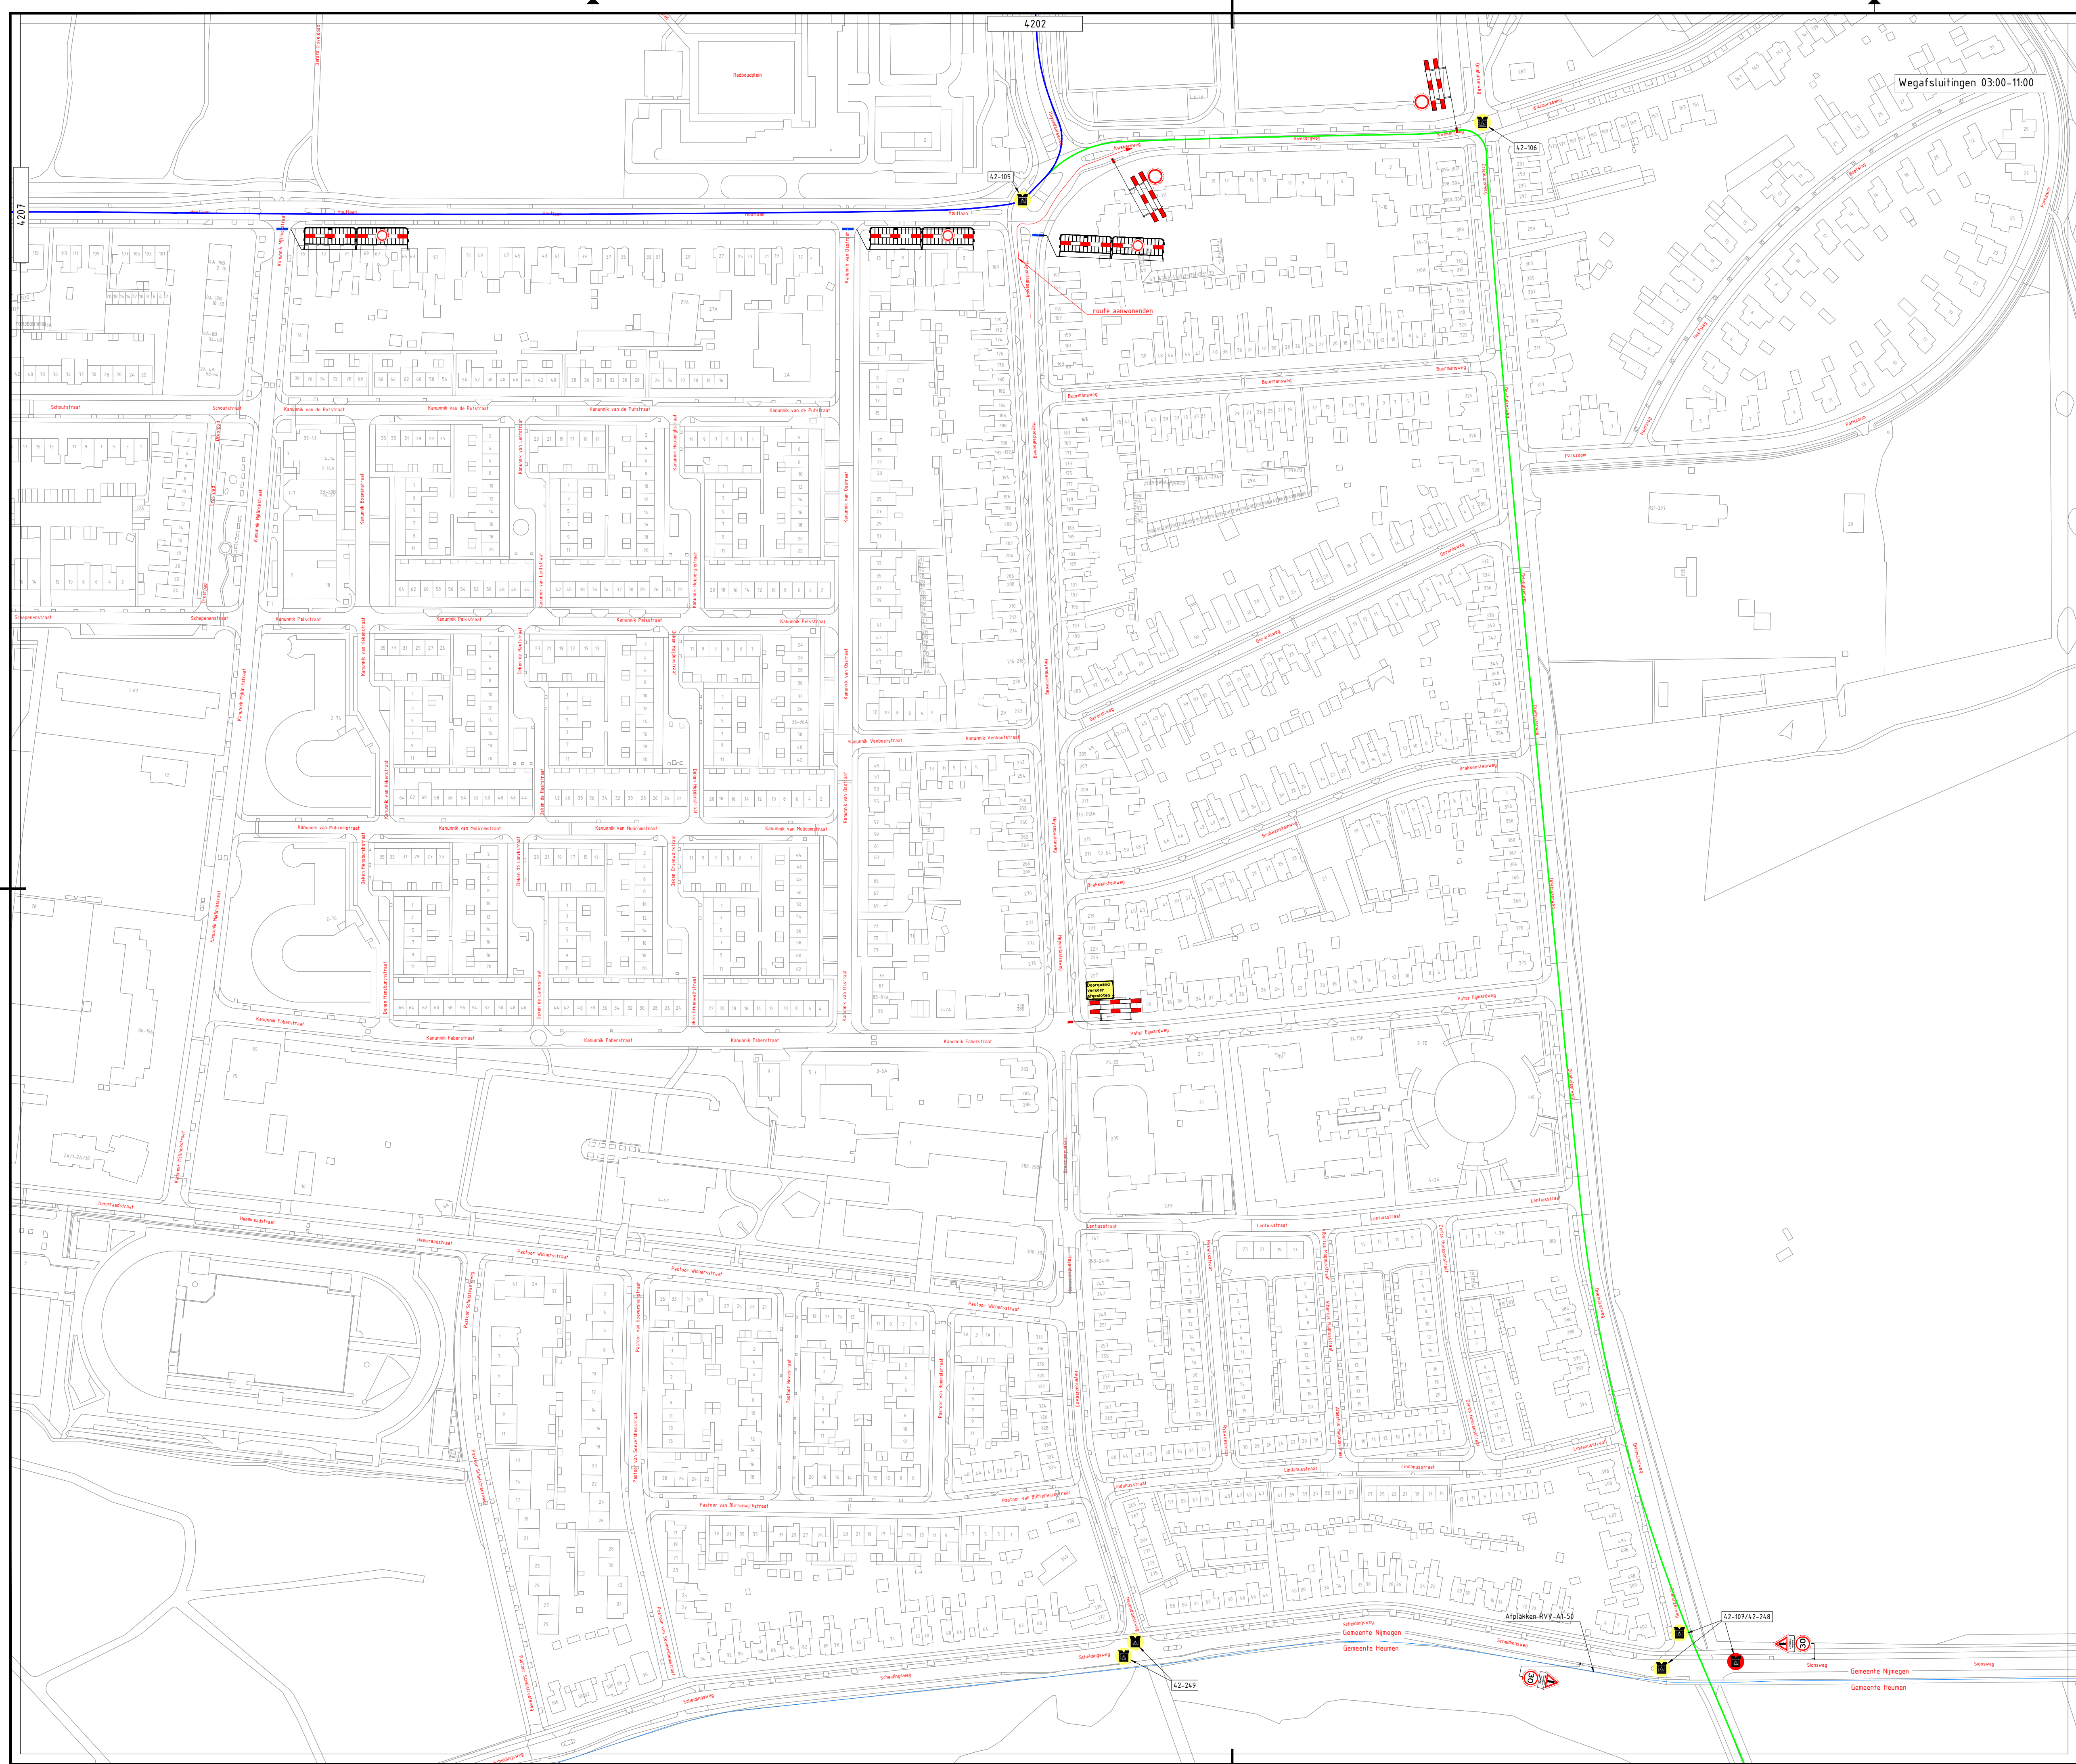


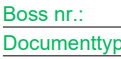


- | | | | |
|---|----------------------|---|---------------------|
|  | Gemeentegrens |  | Verkeersregelaar |
|  | Route 30 Km |  | Evenementenregelaar |
|  | Route 40 Km |  | Hekwacht |
|  | Route 40 Km Militair | | |
|  | Route 50 Km | | |

5	18-06-2025		CONCEPT
Versie:	Datum:	Getekend:	Vrijgegeven: Omschrijving / Status:
			
Project:	Nijmeegse 4-daagse Dag 4		
Onderdeel:	Gemeente Nijmegen		
Boss nr.:	#	Schaal:	1:1500
Documenttype:	Beoordelingsplan	Blad:	1 van 1
		Formaat: A1 Tekening nr. 25.27.0009-4201	
Aanbevelingen: Gecr. Nr. NCC-2022-389.BRL91.024.2		- Conflicterende bebouwing afpakken/verhalen - De locatie van de bebouwing is individueel, verspreide lokale woerd in het werk bepaald - Afzettingen en omleidingen conform reguleering CROW 96a/b	

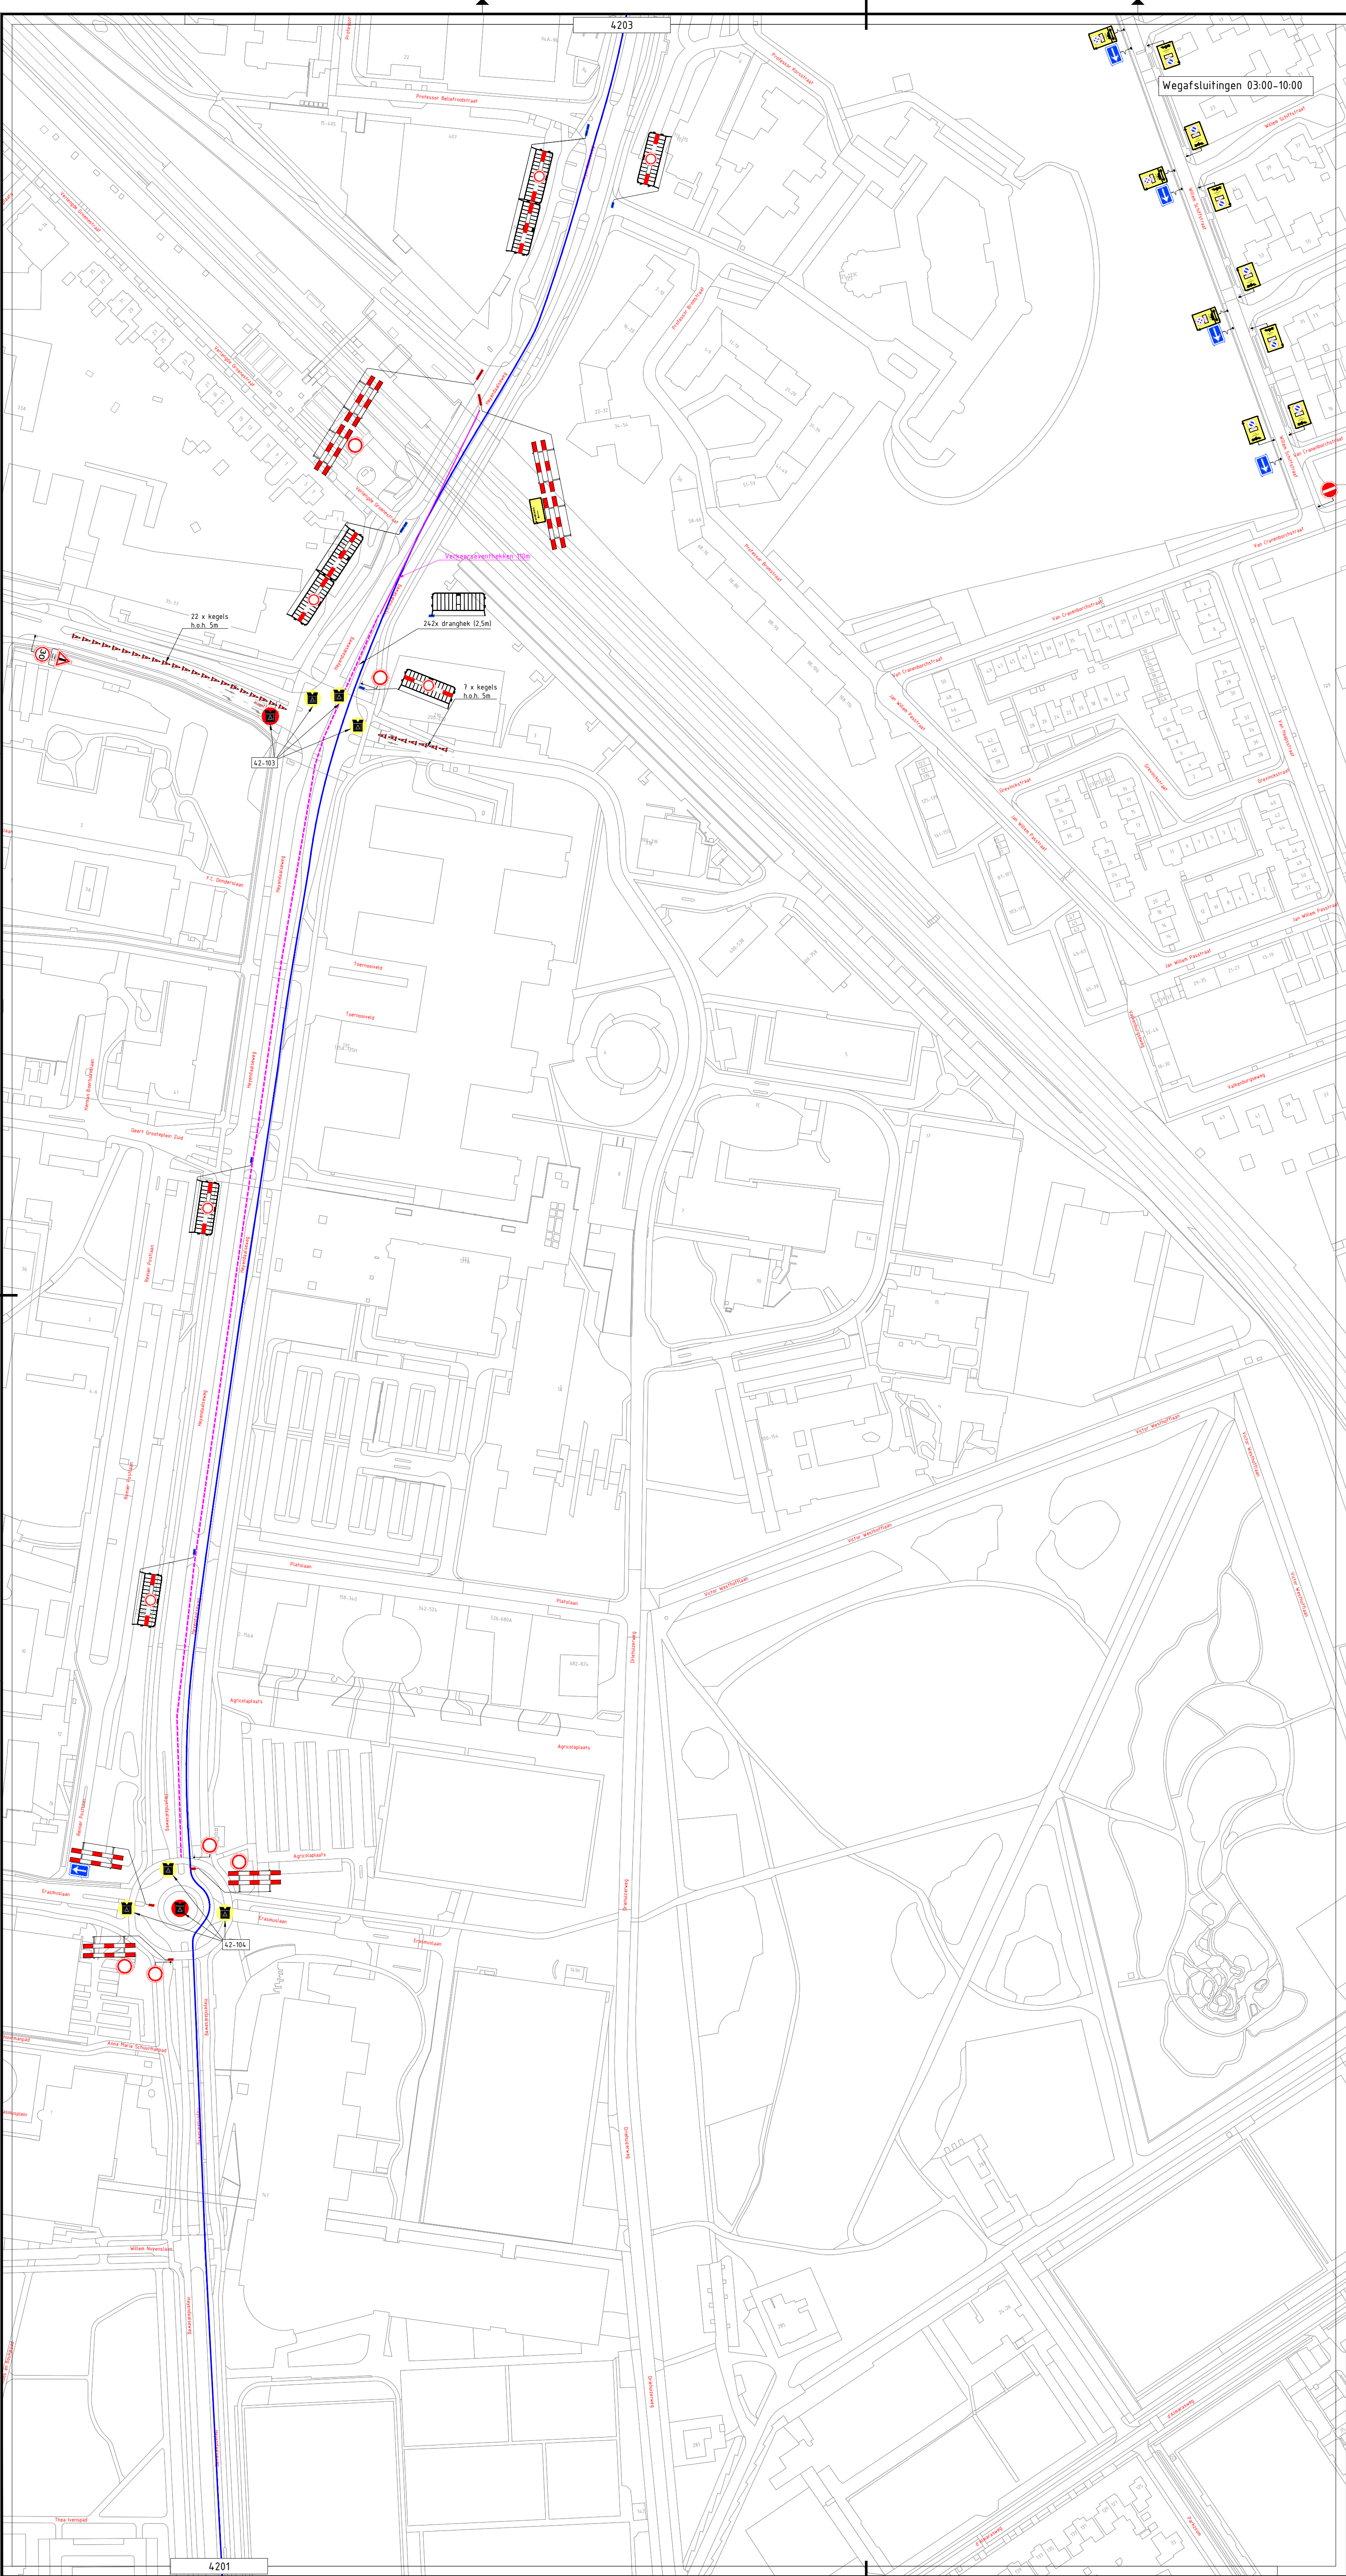

- | | | | |
|--|----------------------|--|---------------------|
| | Gemeentegrens | | Verkeersregelaar |
| | Route 30 Km | | Evenementenregelaar |
| | Route 40 Km | | Hekwacht |
| | Route 40 Km Militair | | |
| | Route 50 Km | | |


5	18-06-2025			CONCEPT
Versie:	Datum:	Getekend:	Vrijgegeven:	Omschrijving / Status:
BUKO. INFRASUPPORT			REGIOVESTIGING ELST	
Project: Nijmegen 4-daagse Dag 4				
Onderdeel: Gemeente Nijmegen				
Boss nr.:	#	Schaal:	1:1500	Formaat: A1
Documenttype:	Beboddingsplan	Blad:	1 van 1	Tekening nr. 25.27.0009-4202
Aanvullende gegevens:		- Certificerende bevoegdheid afbaken/afruisen - De locatie van de bevoegdheid is indicatief, exacte locatie wordt in het werk bepaald - Afzettingen en onbedingen conform regeling CROW 96a/b		

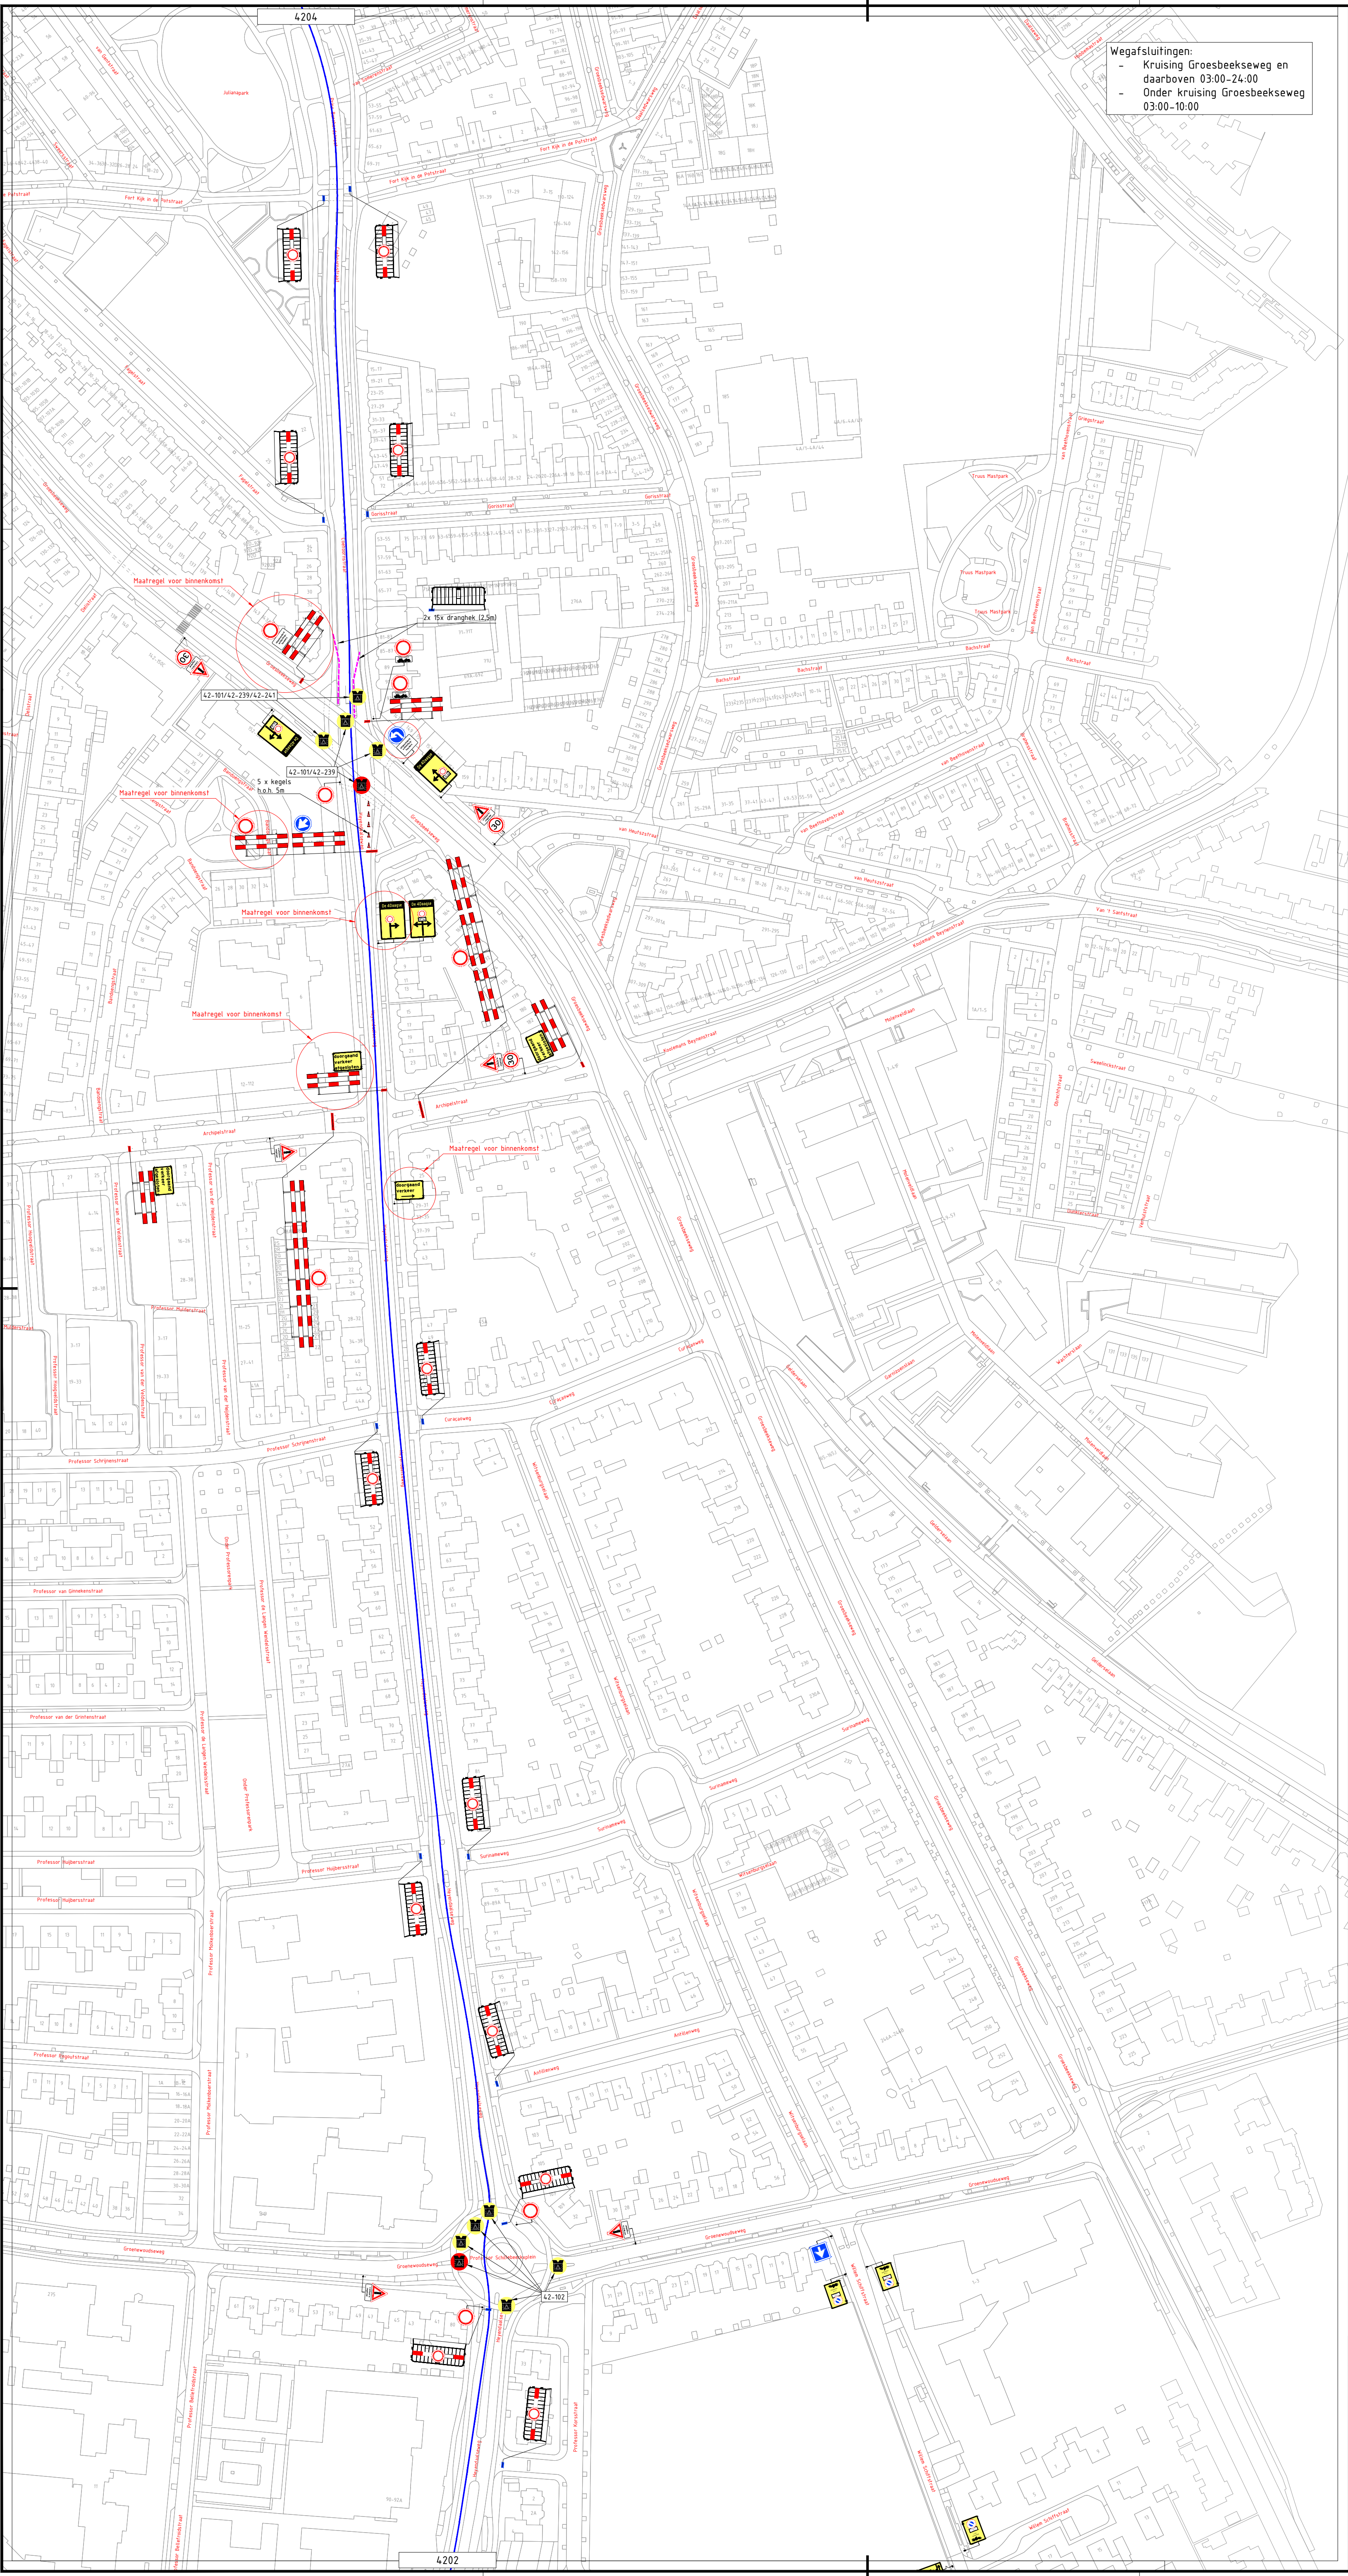

Wegafsluitingen:
- Kruising Groesbeekseweg en
daarboven 03:00-24:00
- Onder kruising Groesbeekseweg
03:00-10:00

- Gemeentegrens
- Route 30 Km
- Route 40 Km
- Route 40 Km Militair
- Route 50 Km
- Verkeersregelaar
- Evenementenregelaar
- Hekwacht

5	18-06-2025			CONCEPT
Verste:	Datum:	Getekend:	Vrijgegeven:	Omschrijving / Status:
BOKO INFRASUPPORT			REGIOVESTING ELST	
Project: Nijmeegse 4-daagse Dag 4			HIRS advies	
Onderdeel: Gemeente Nijmegen			DAMUS	
Boss nr.:	#	Schaal:	1:1500	Formaat: A1
Documenttype:	Beoordelingsplan	Blad:	1 van 1	Tekening nr. 25.27.0009-4203
Aanvullende gegevens:		- Certificerende bevoegdheid afsluiten/afsluiten		
BRL9101		- De locatie van de bevoegdheid is indicatief, exacte locatie wordt in het werk bepaald		
Cert-nr. NCK-2022-389.BRL9101.H254.2		- Afzetten en ontdoegen conform regeling CROW 96a/b		

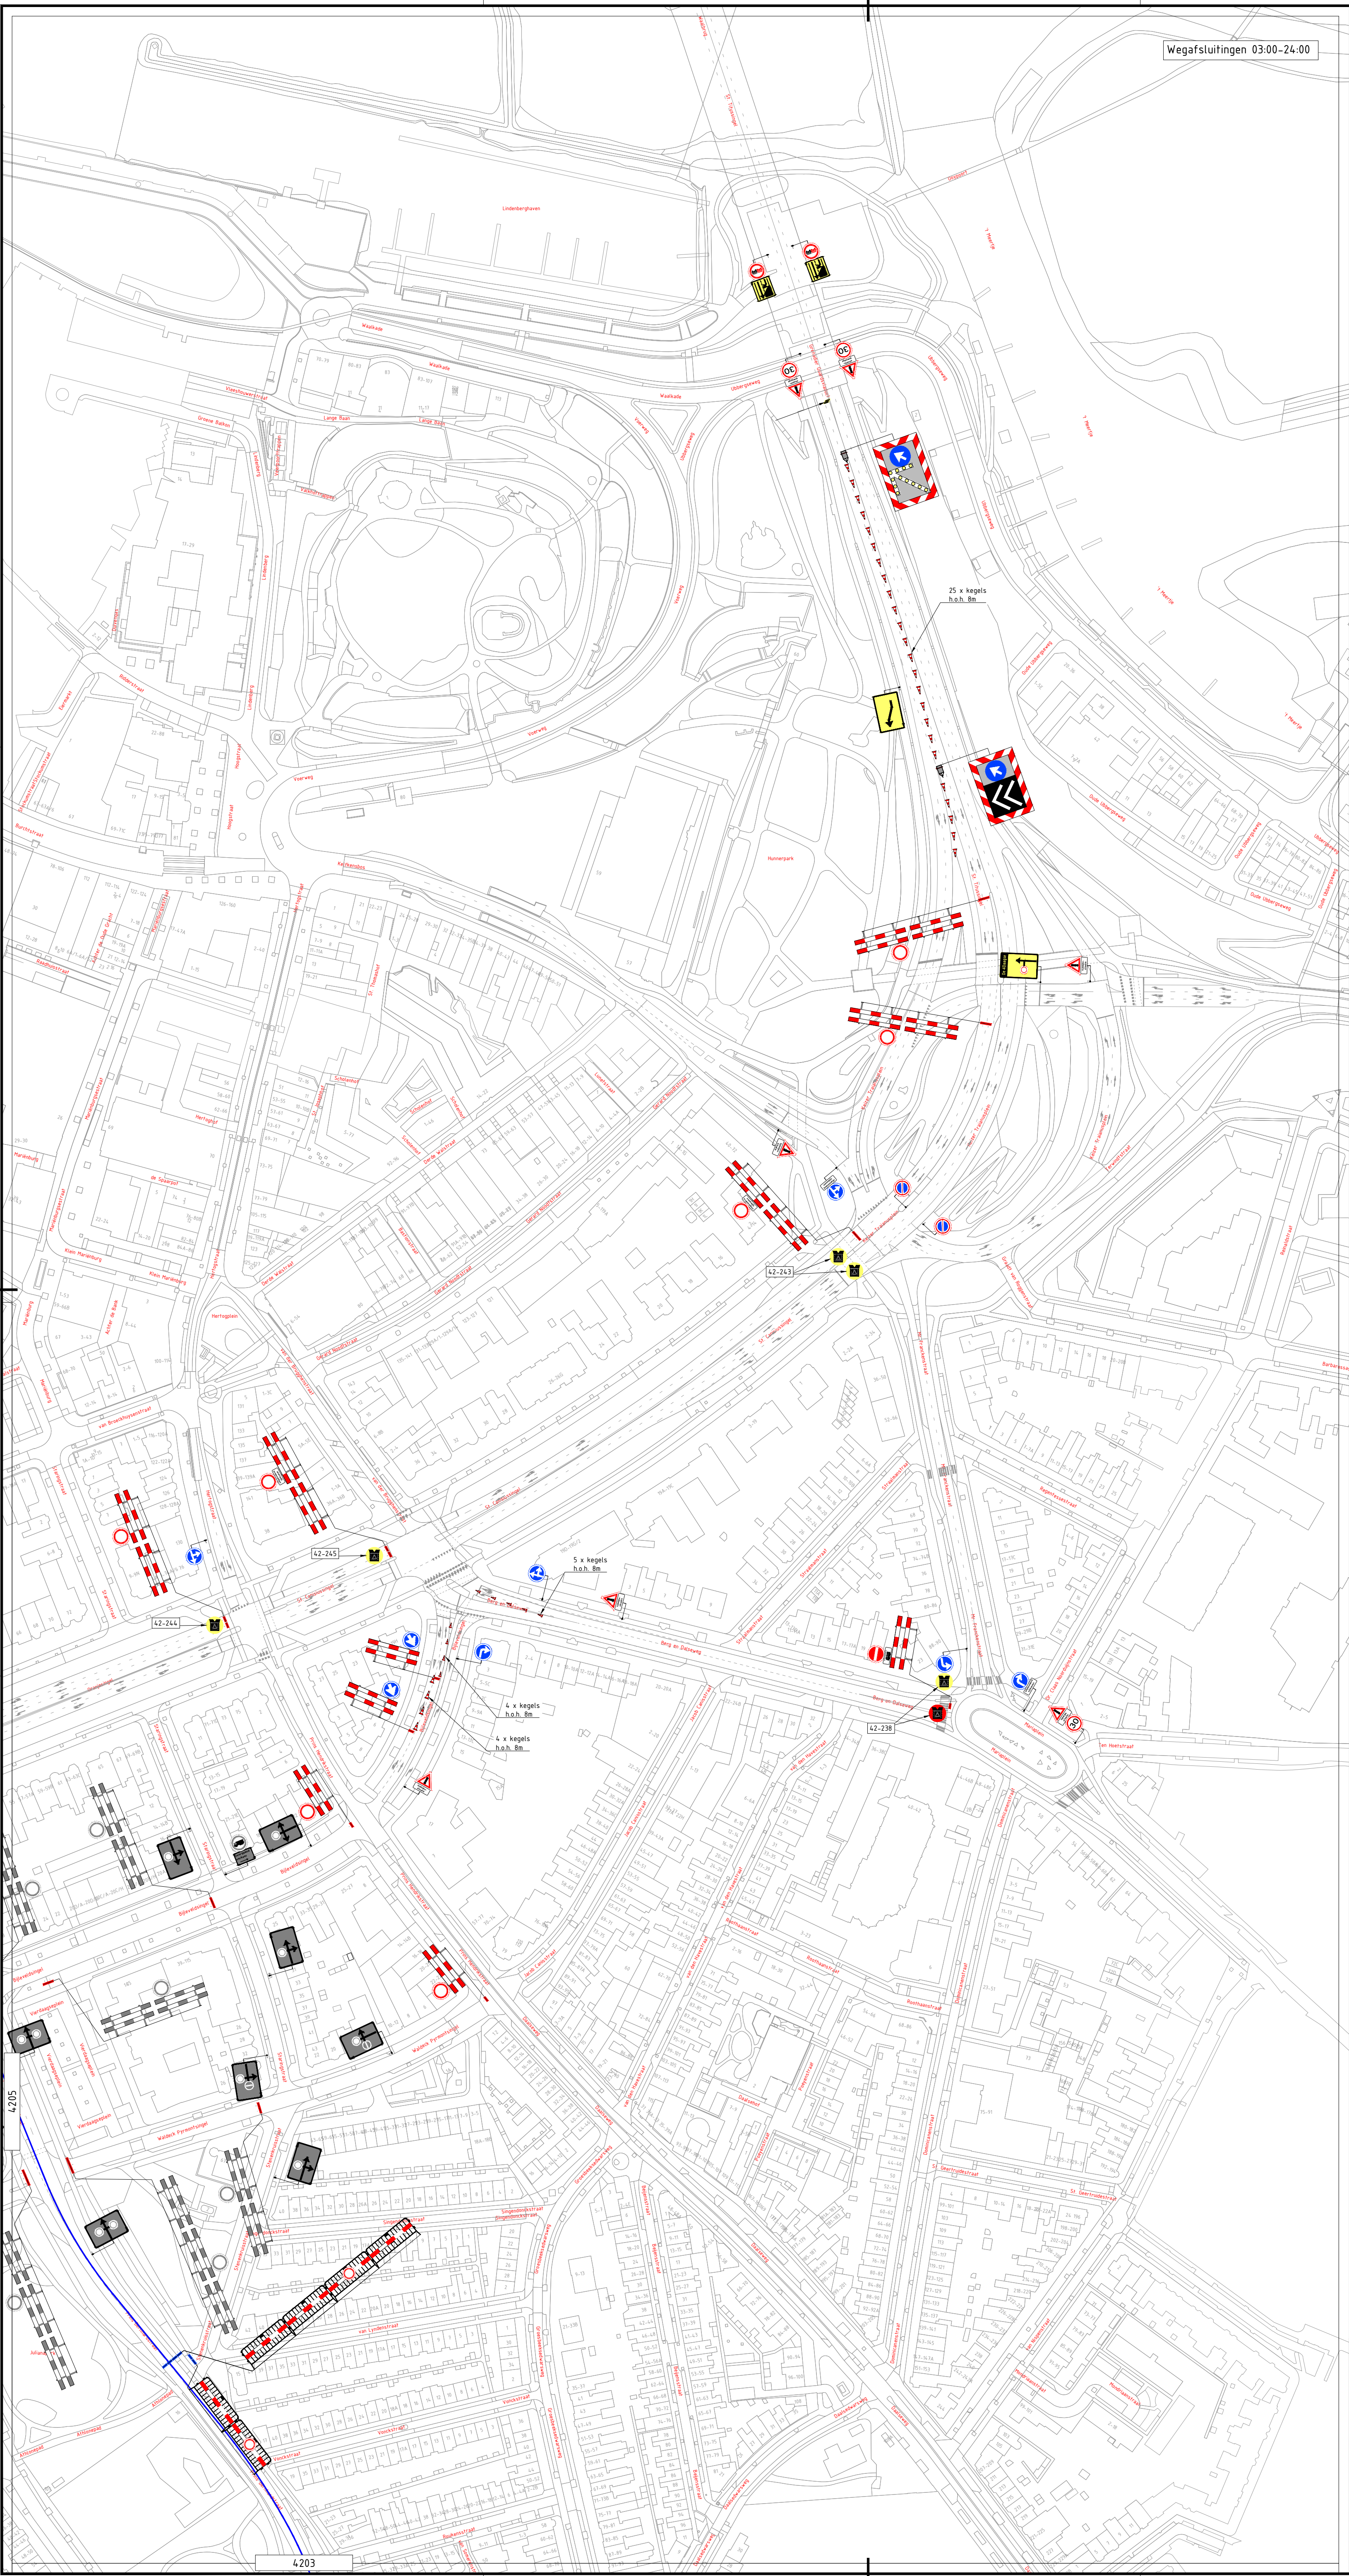

- | | | | |
|--|----------------------|--|---------------------|
| | Gemeentegrens | | Verkeersregelaar |
| | Route 30 Km | | Evenementenregelaar |
| | Route 40 Km | | Hekwacht |
| | Route 40 Km Militair | | |
| | Route 50 Km | | |

5 18-06-2025
Versie: | Datum: | Getekend: | Vrijgegeven: | Omschrijving / Status: |

BUKO INFRASUPPORT

HIRS advies

Project: Nijmeegse 4-daagse
Dag 4




DAMUS

Onderdeel: Gemeente Nijmegen

Boss nr.:	#	Schaal:	1:1500	Formaat:	A1
Documenttype:	Beoordelingsplan	Blad:	1 van 1	Tekening nr.:	25.27.0009-4204




Aanvullende gegevens:
BRL9101
Cert.nr. NCK-2022-389.BRL9101.H264.2

- Certificerende bevoegdheid afplakken/afruisen
- De locatie van de bevoegdheid is indicatief, exacte locatie wordt in het werk bepaald
- Afzetten en ontdingen conform regeling CROW 96a/b

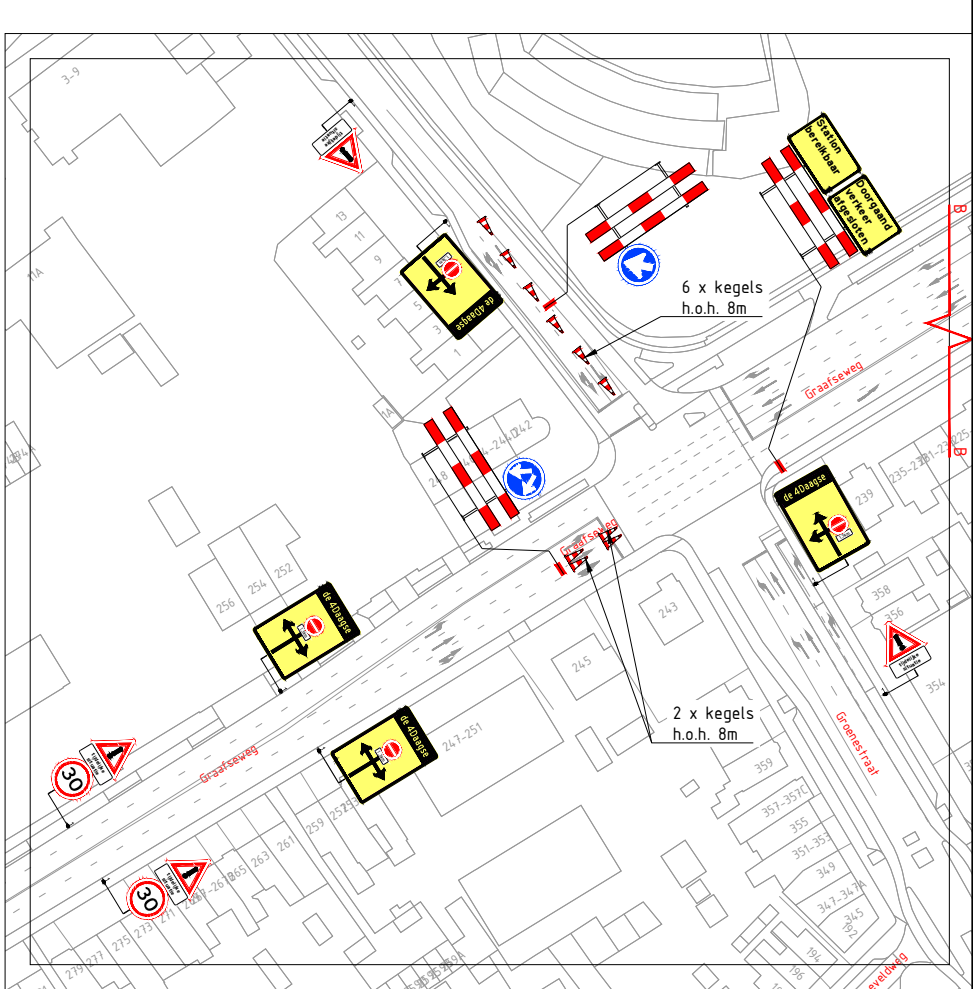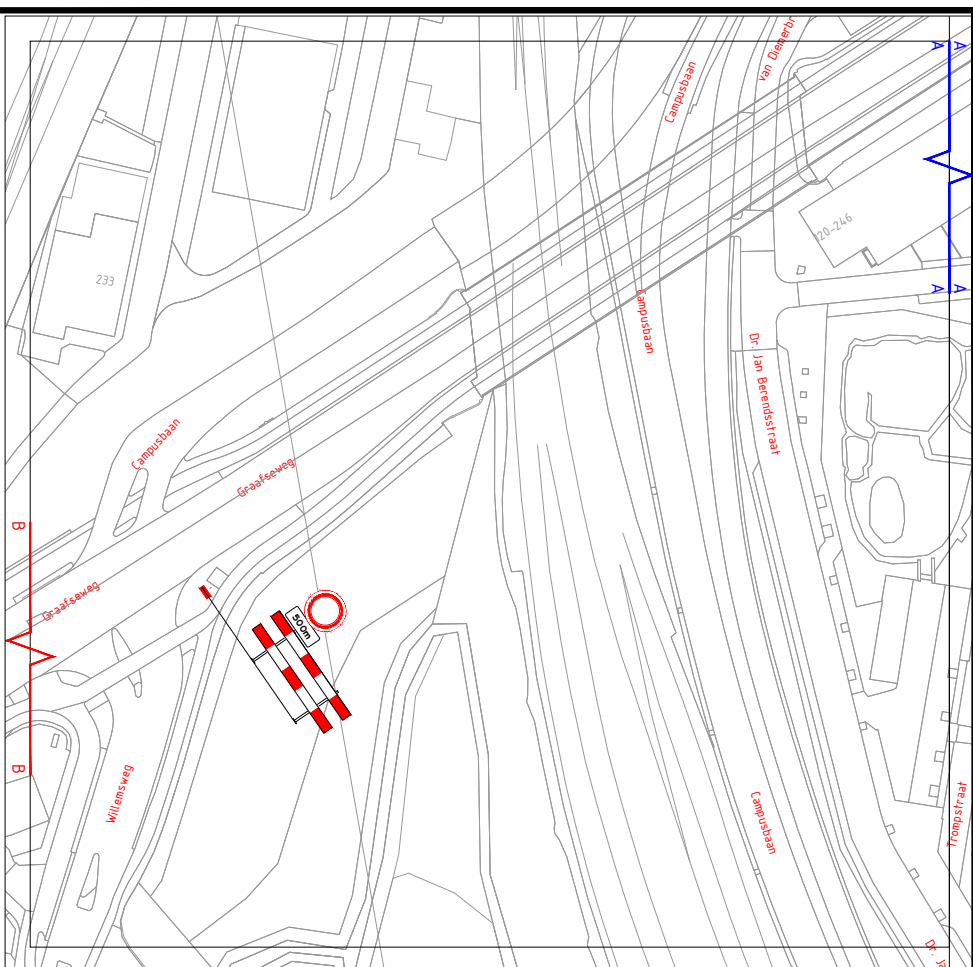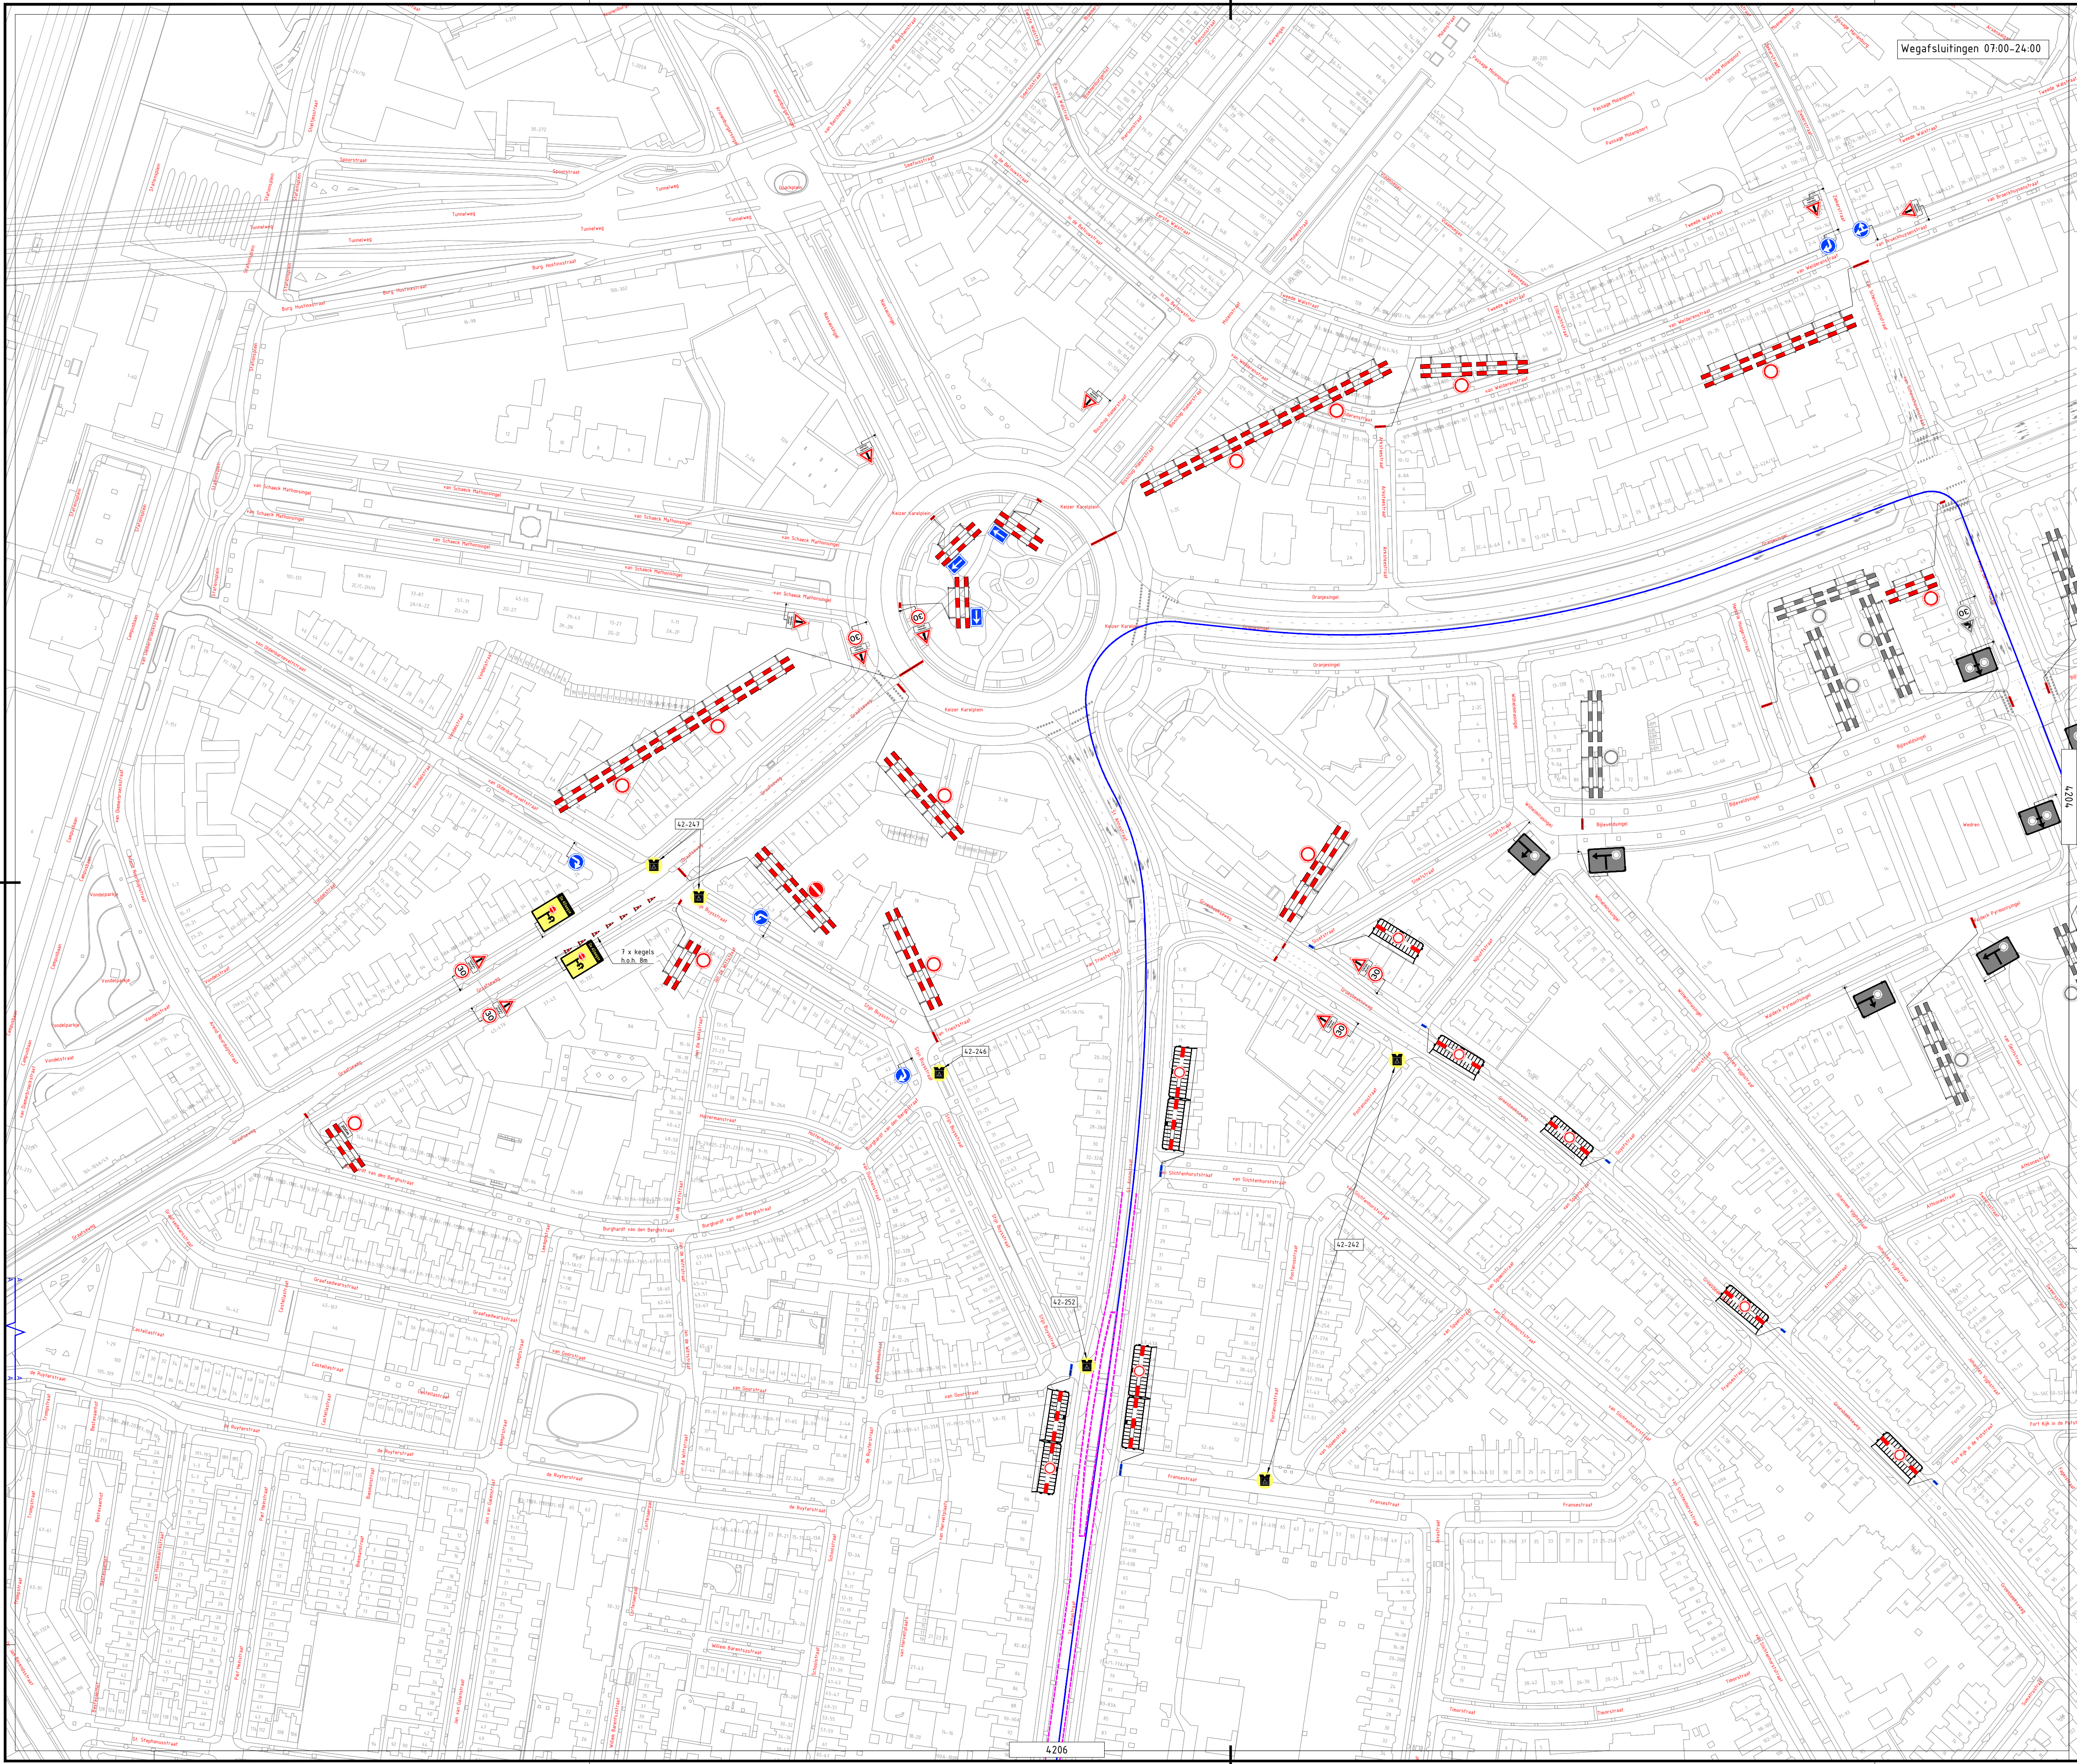

- | | | | |
|--|----------------------|--|---------------------|
| | Gemeentegrens | | Verkeersregelaar |
| | Route 30 Km | | Evenementenregelaar |
| | Route 40 Km | | Hekwacht |
| | Route 40 Km Militair | | |
| | Route 50 Km | | |

5	18-06-2025	Getekend:	Vrijgegeven:	CONCEPT
Versie:		Datum:		Omschrijving / Status:
BUKO INFRASTRUCTUUR				
Project: Nijmeegse 4-daagse Dag 4				
Onderdeel: Gemeente Nijmegen				
Boss nr.:	#	Schaal:	1:1500	Formaat: A1
Documenttype:	Beoordelingsplan	Blad:	1 van 1	Tekening nr. 25.27.0009-4205
Aanvullende gegevens:				
- Confiterende bevoegdheid afsluitingsafspraken				
- De toets van de bevoegdheid is indicatief, exacte locatie wordt in het werk bepaald				
- Afzettingen en ontzettingen conform regeling CROW 96a				

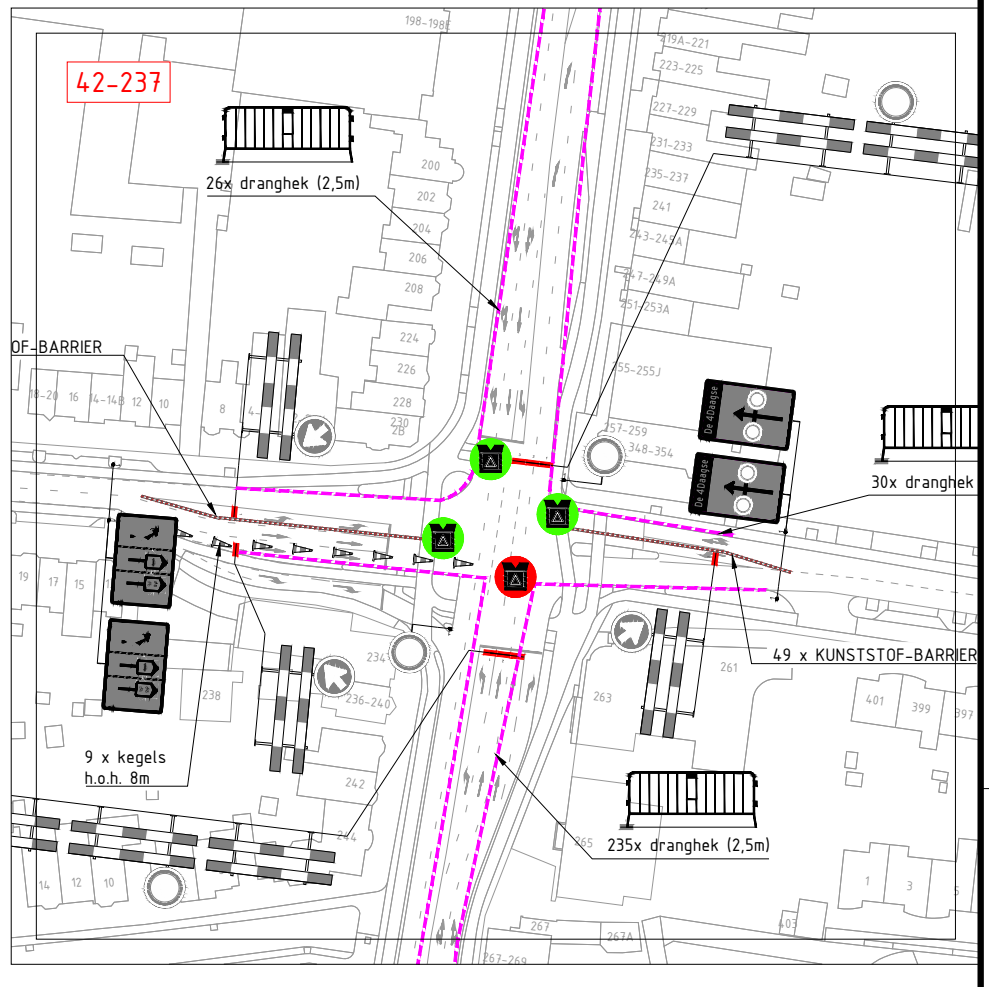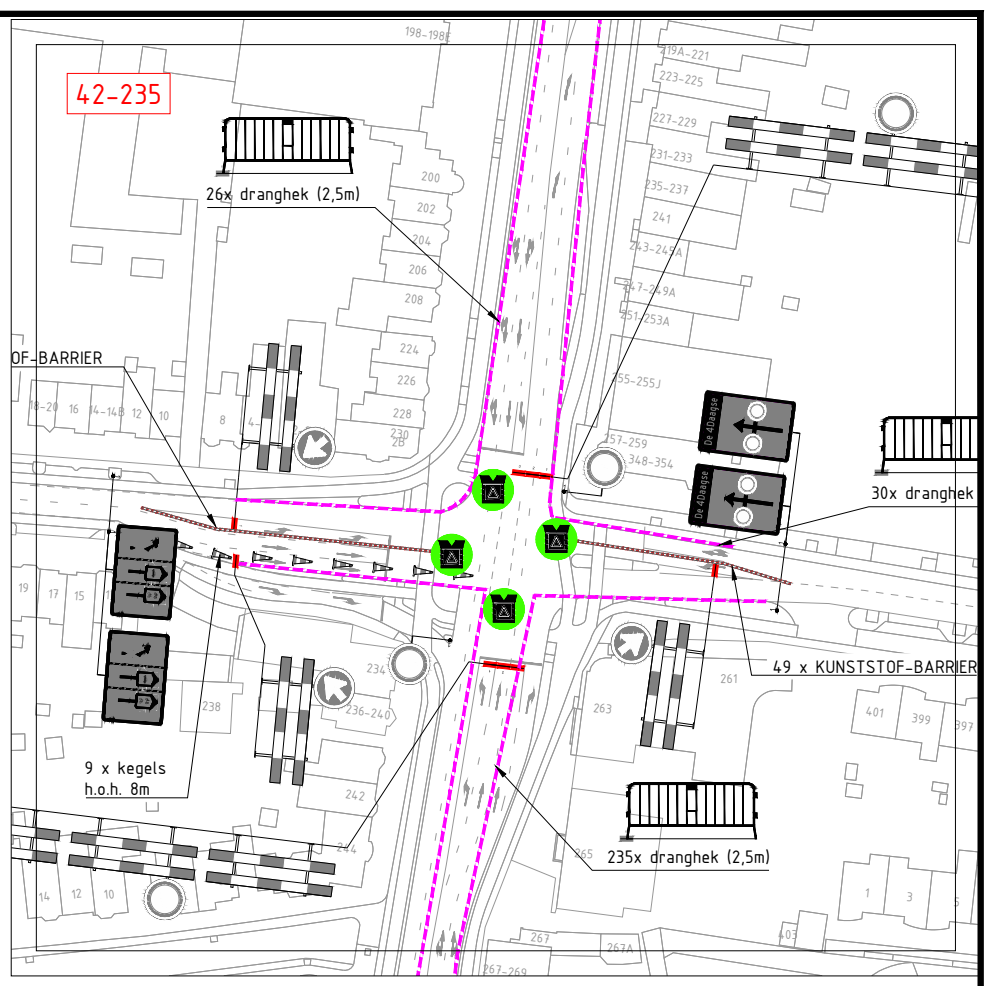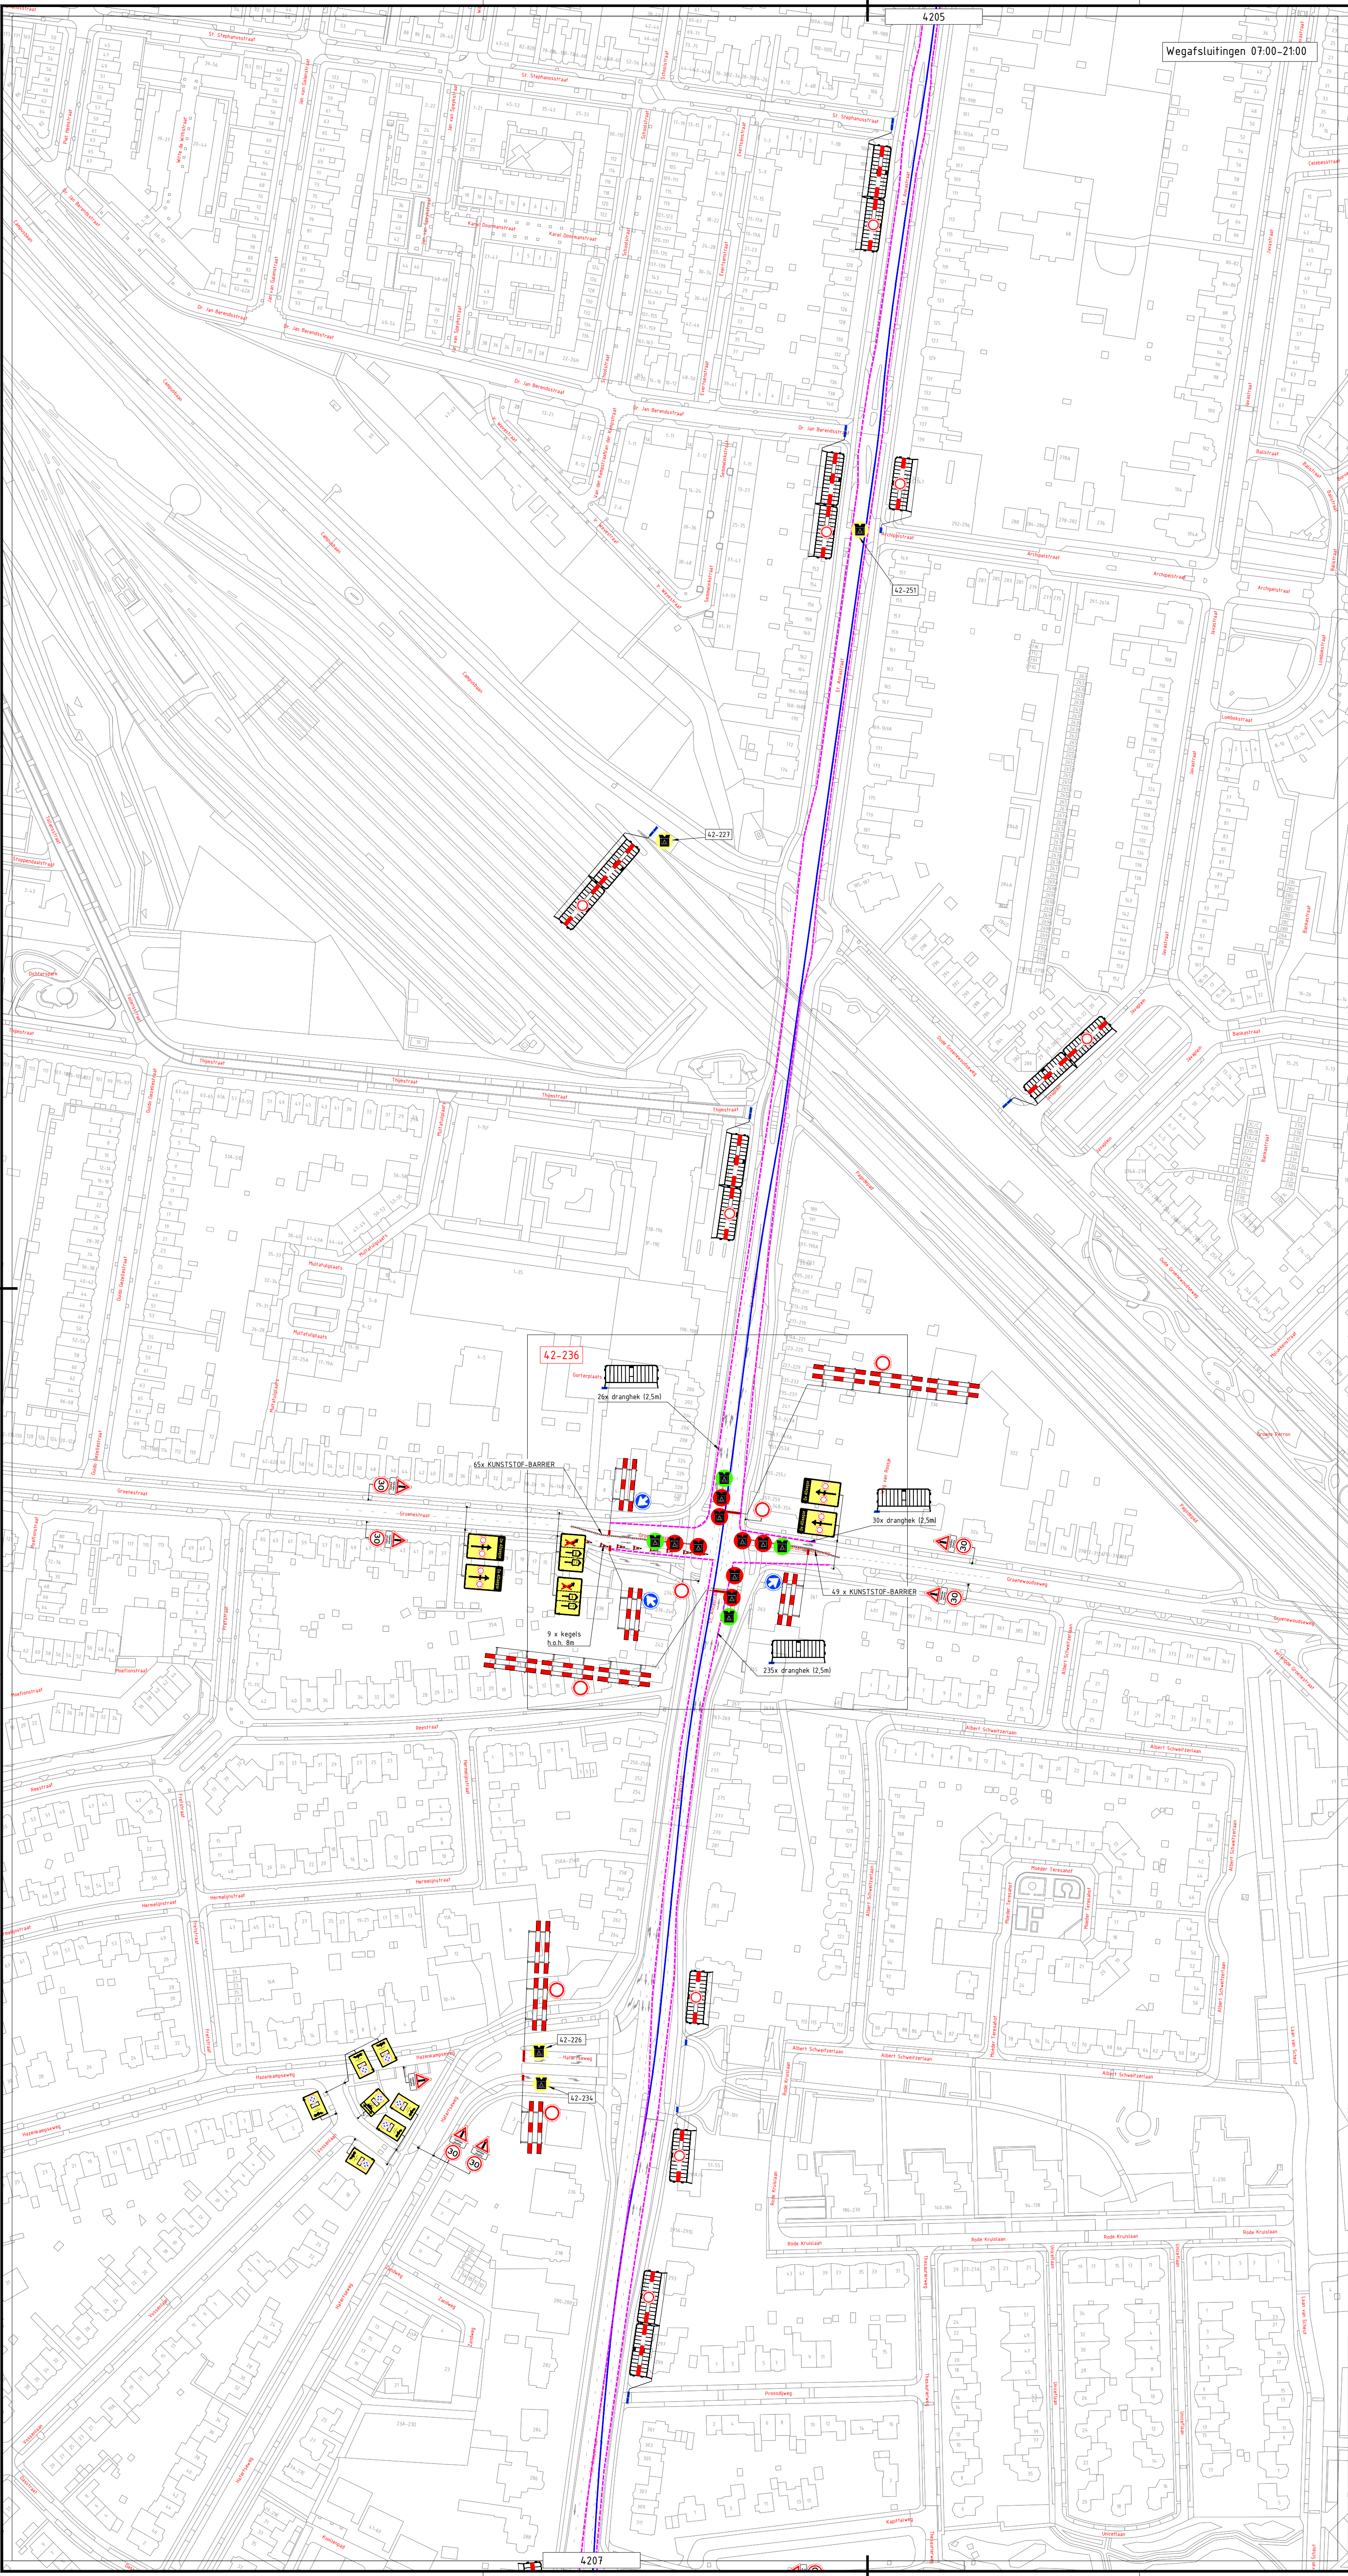

	Gemeentegrens		Verkeersregelaar
	Route 30 Km		Evenementenregelaar
	Route 40 Km		Hekwacht
	Route 40 Km Militair		
	Route 50 Km		

5	18-06-2025	CONCEPT		
Versie:	Datum:	Getekend:	Vrijgegeven:	Omschrijving / Status:
REGIOVESTIGING ELST				
BUKO INFRASUPPORT				
Project: Nijmeegse 4-daagse Dag 4				
Onderdeel: Gemeente Nijmegen				
Boss nr.: 5	Schaal: 1:1500	Formaat: A1		
Documenttype: Beoordelingsplan	Blad: 1 van 1	Tekening nr. 25.27.0009-4206		
Aanvullende gegevens: BR-1917, NCK-2022-389, BR-1911, H264.2		- Certificerende bevoegdheid afplakken/afkruisen - De locatie van de bevoegdheid is indicatief, exacte locatie wordt in het werk bepaald - Afzettingen en ontleeningen conform regeling CROW 96a5		

- Wegafsluitingen:
- Houtlaan 03:00-11:00
 - Kruising Houtlaan/st. Annastraat 03:00-20:00
 - St. Annastraat zuidelijk van de kruising 07:00-20:00

- | | | | |
|--|----------------------|--|---------------------|
| | Gemeentegrens | | Verkeersregelaar |
| | Route 30 Km | | Evenementenregelaar |
| | Route 40 Km | | Hekwacht |
| | Route 40 Km Militair | | |
| | Route 50 Km | | |

5 18-06-2025
Versie: | Datum: | Getekend: | Vrijgegeven: | Omschrijving / Status: |

BUKO INFRASUPPORT

HIRS advies




Project: Nijmeegse 4-daagse
Dag 4

Onderdeel: Gemeente Nijmegen

Boss nr.:	#	Schaal:	1:1500	Formaat:	A1
Documenttype:	Beboddingsplan	Blad:	1 van 1	Tekening nr.:	25.27.0009-4207

Aanvullende gegevens:
BR19101
Cert.n.r. NCK-2022-389.BRL101.H264.2

- Certificerende bevoegdheid afplakken/afrekenen
- De locatie van de bevoegdheid is indicatief, exacte locatie wordt in het werk bepaald
- Afzetten en ontdingen conform regeling CROW 96a/b

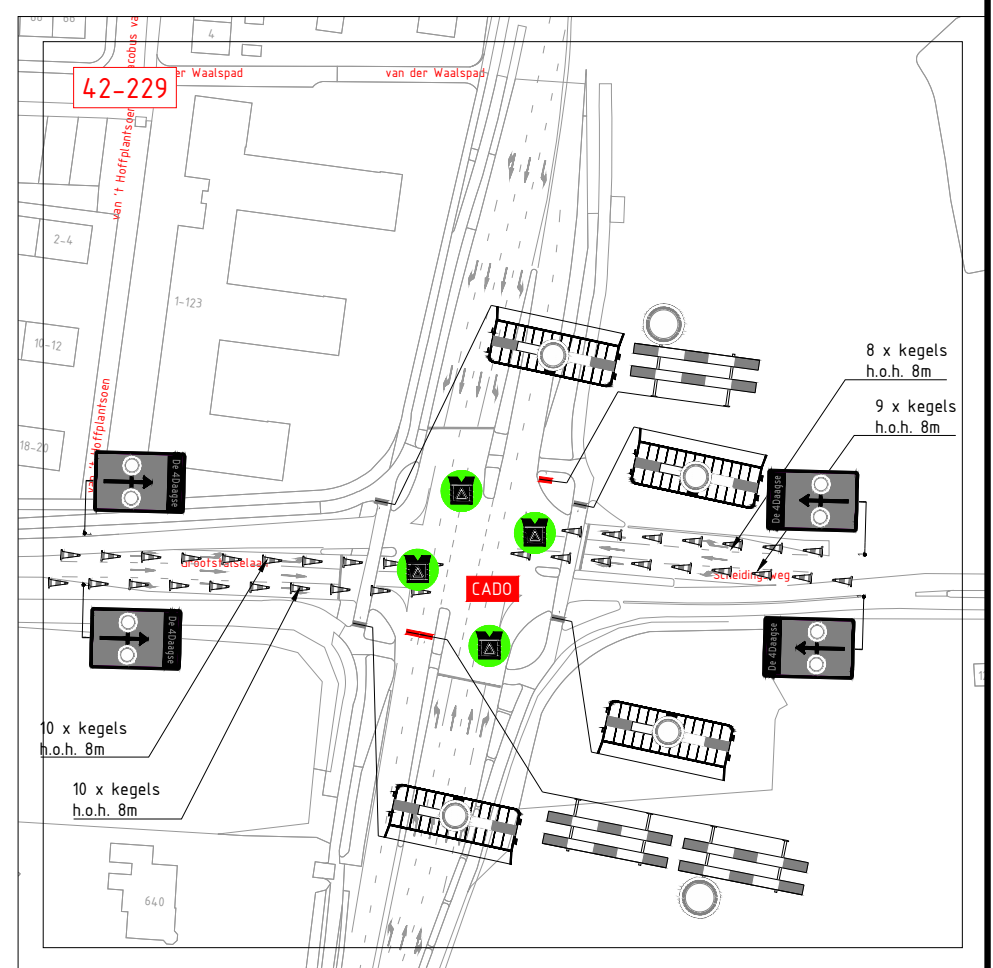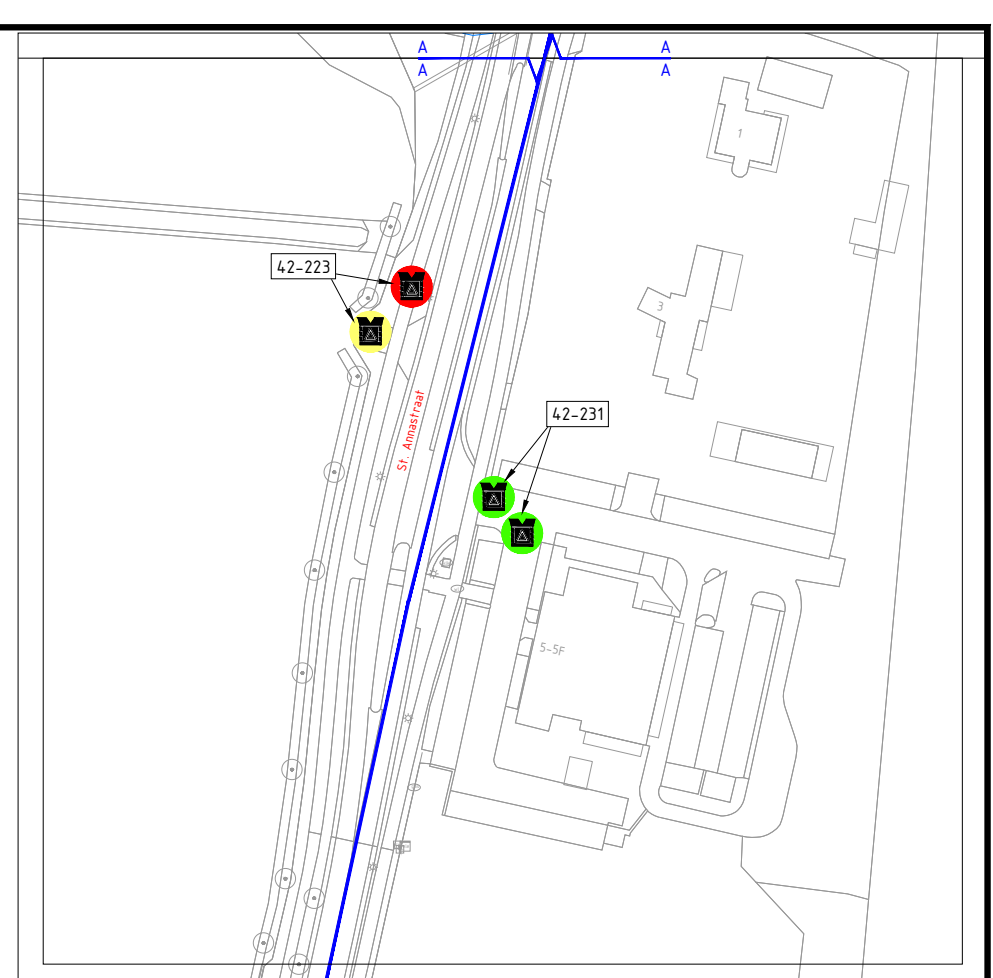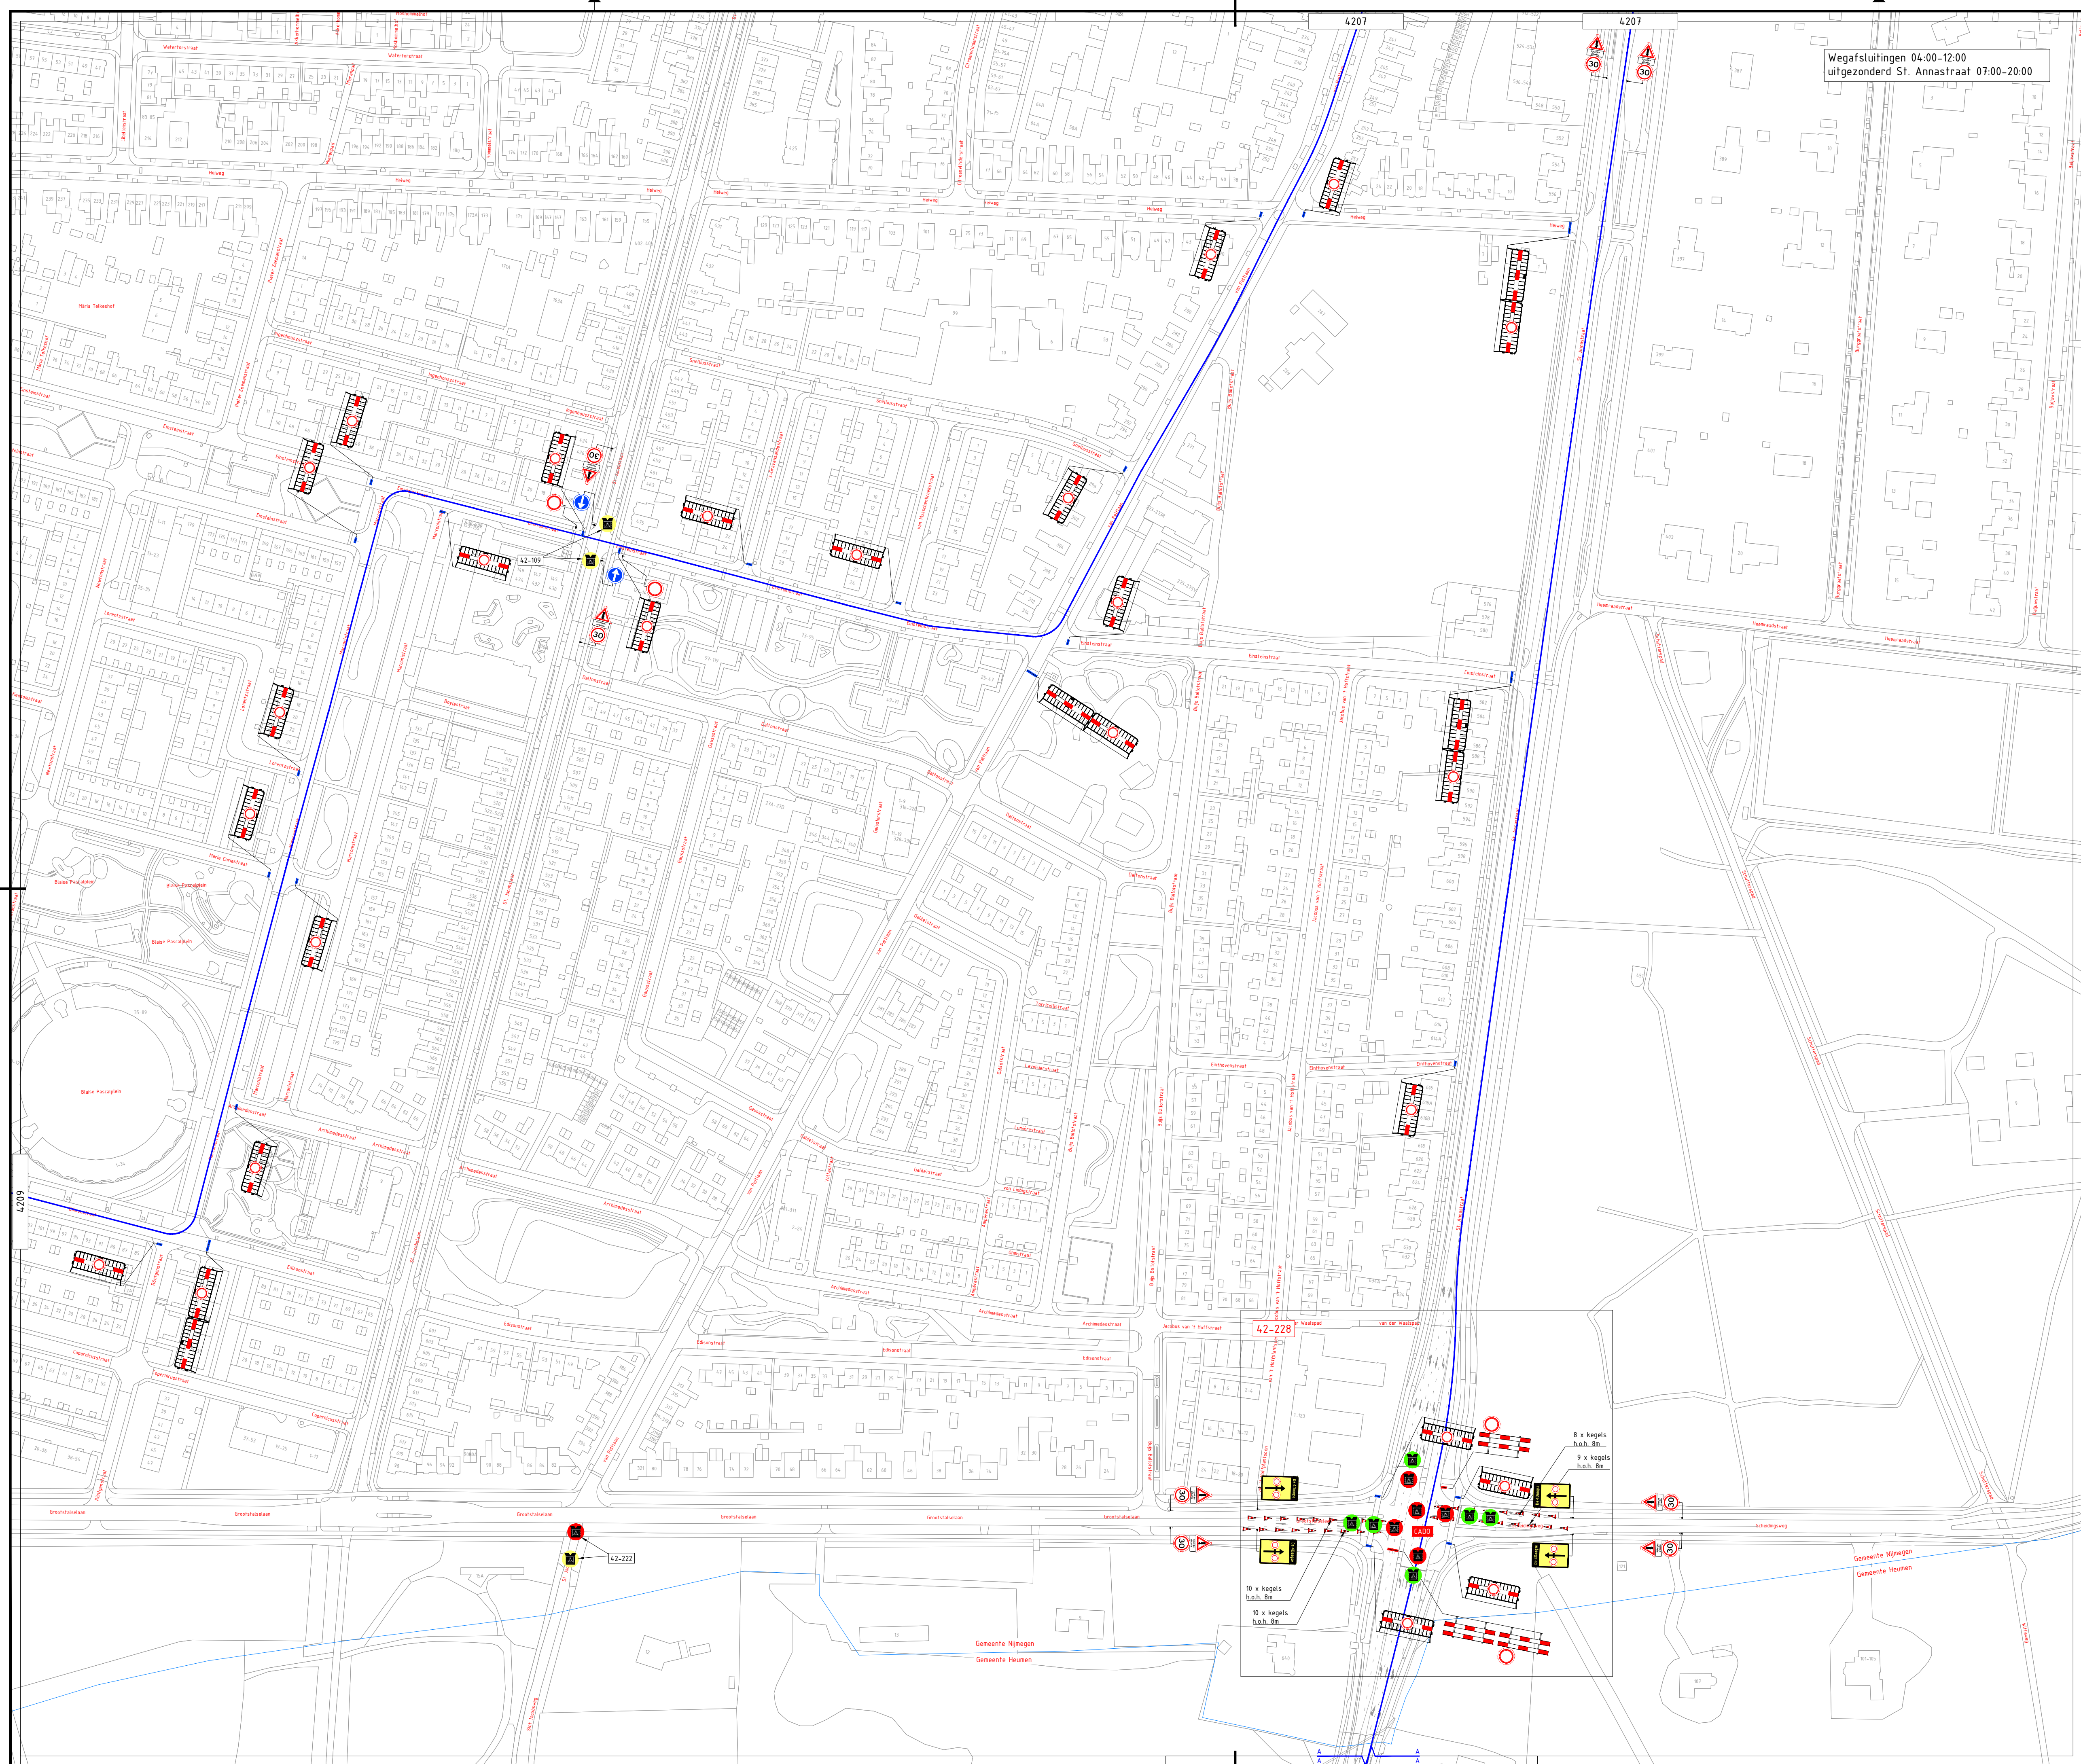

	Gemeentegens		Verkeersregelaar
	Route 30 Km		Evenementenregelaar
	Route 40 Km		Hekwach
	Route 40 Km Militair		
	Route 50 Km		

	18-06-2025		CONCEPT
Versie:	Datum:	Getekend:	Vrijgegeven: Omschrijving / Status:


BUKO

INFRASUPPORT

REGIOVESTIGING ELST



project:

Nijmeegse 4-daagse
Dag 4



Tekening nr. 25.27.0009-4208

Onderdeel:

Gemeente Nijmegen





soort nr.:	#	Schaal:	1:1500	Formaat:	A1
documenttype:	Beboddingsplan	Blad:	1 van 1	Tekening nr. 25.27.0009-4208	



Aanvullende gegevens:
 BRL01
 Getr.nr. NCK-2022.388.BRL0101-0264.2




• Conflicterende bebodding afplakken/afruisen
 De locatie van de bebodding is indicatief, exacte locatie wordt in het werk bepaald
 Afbekijken en wijzigingen conform regeling van CROW 50a4

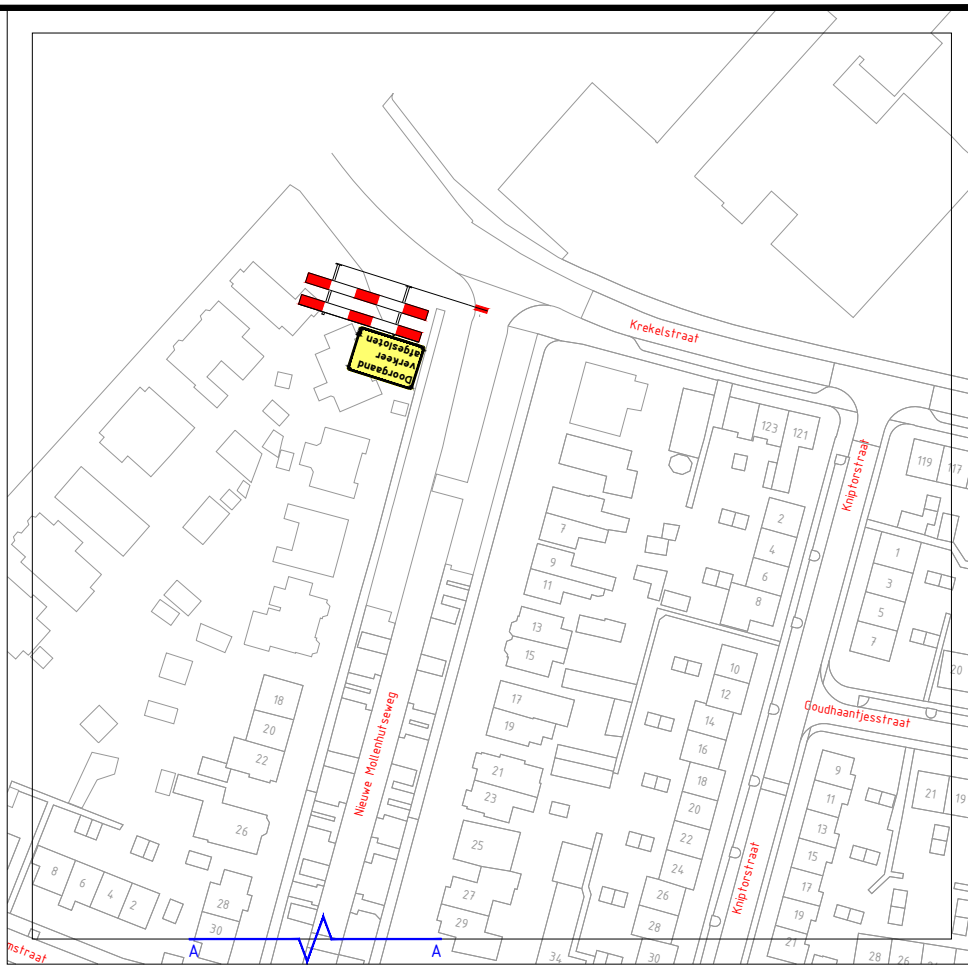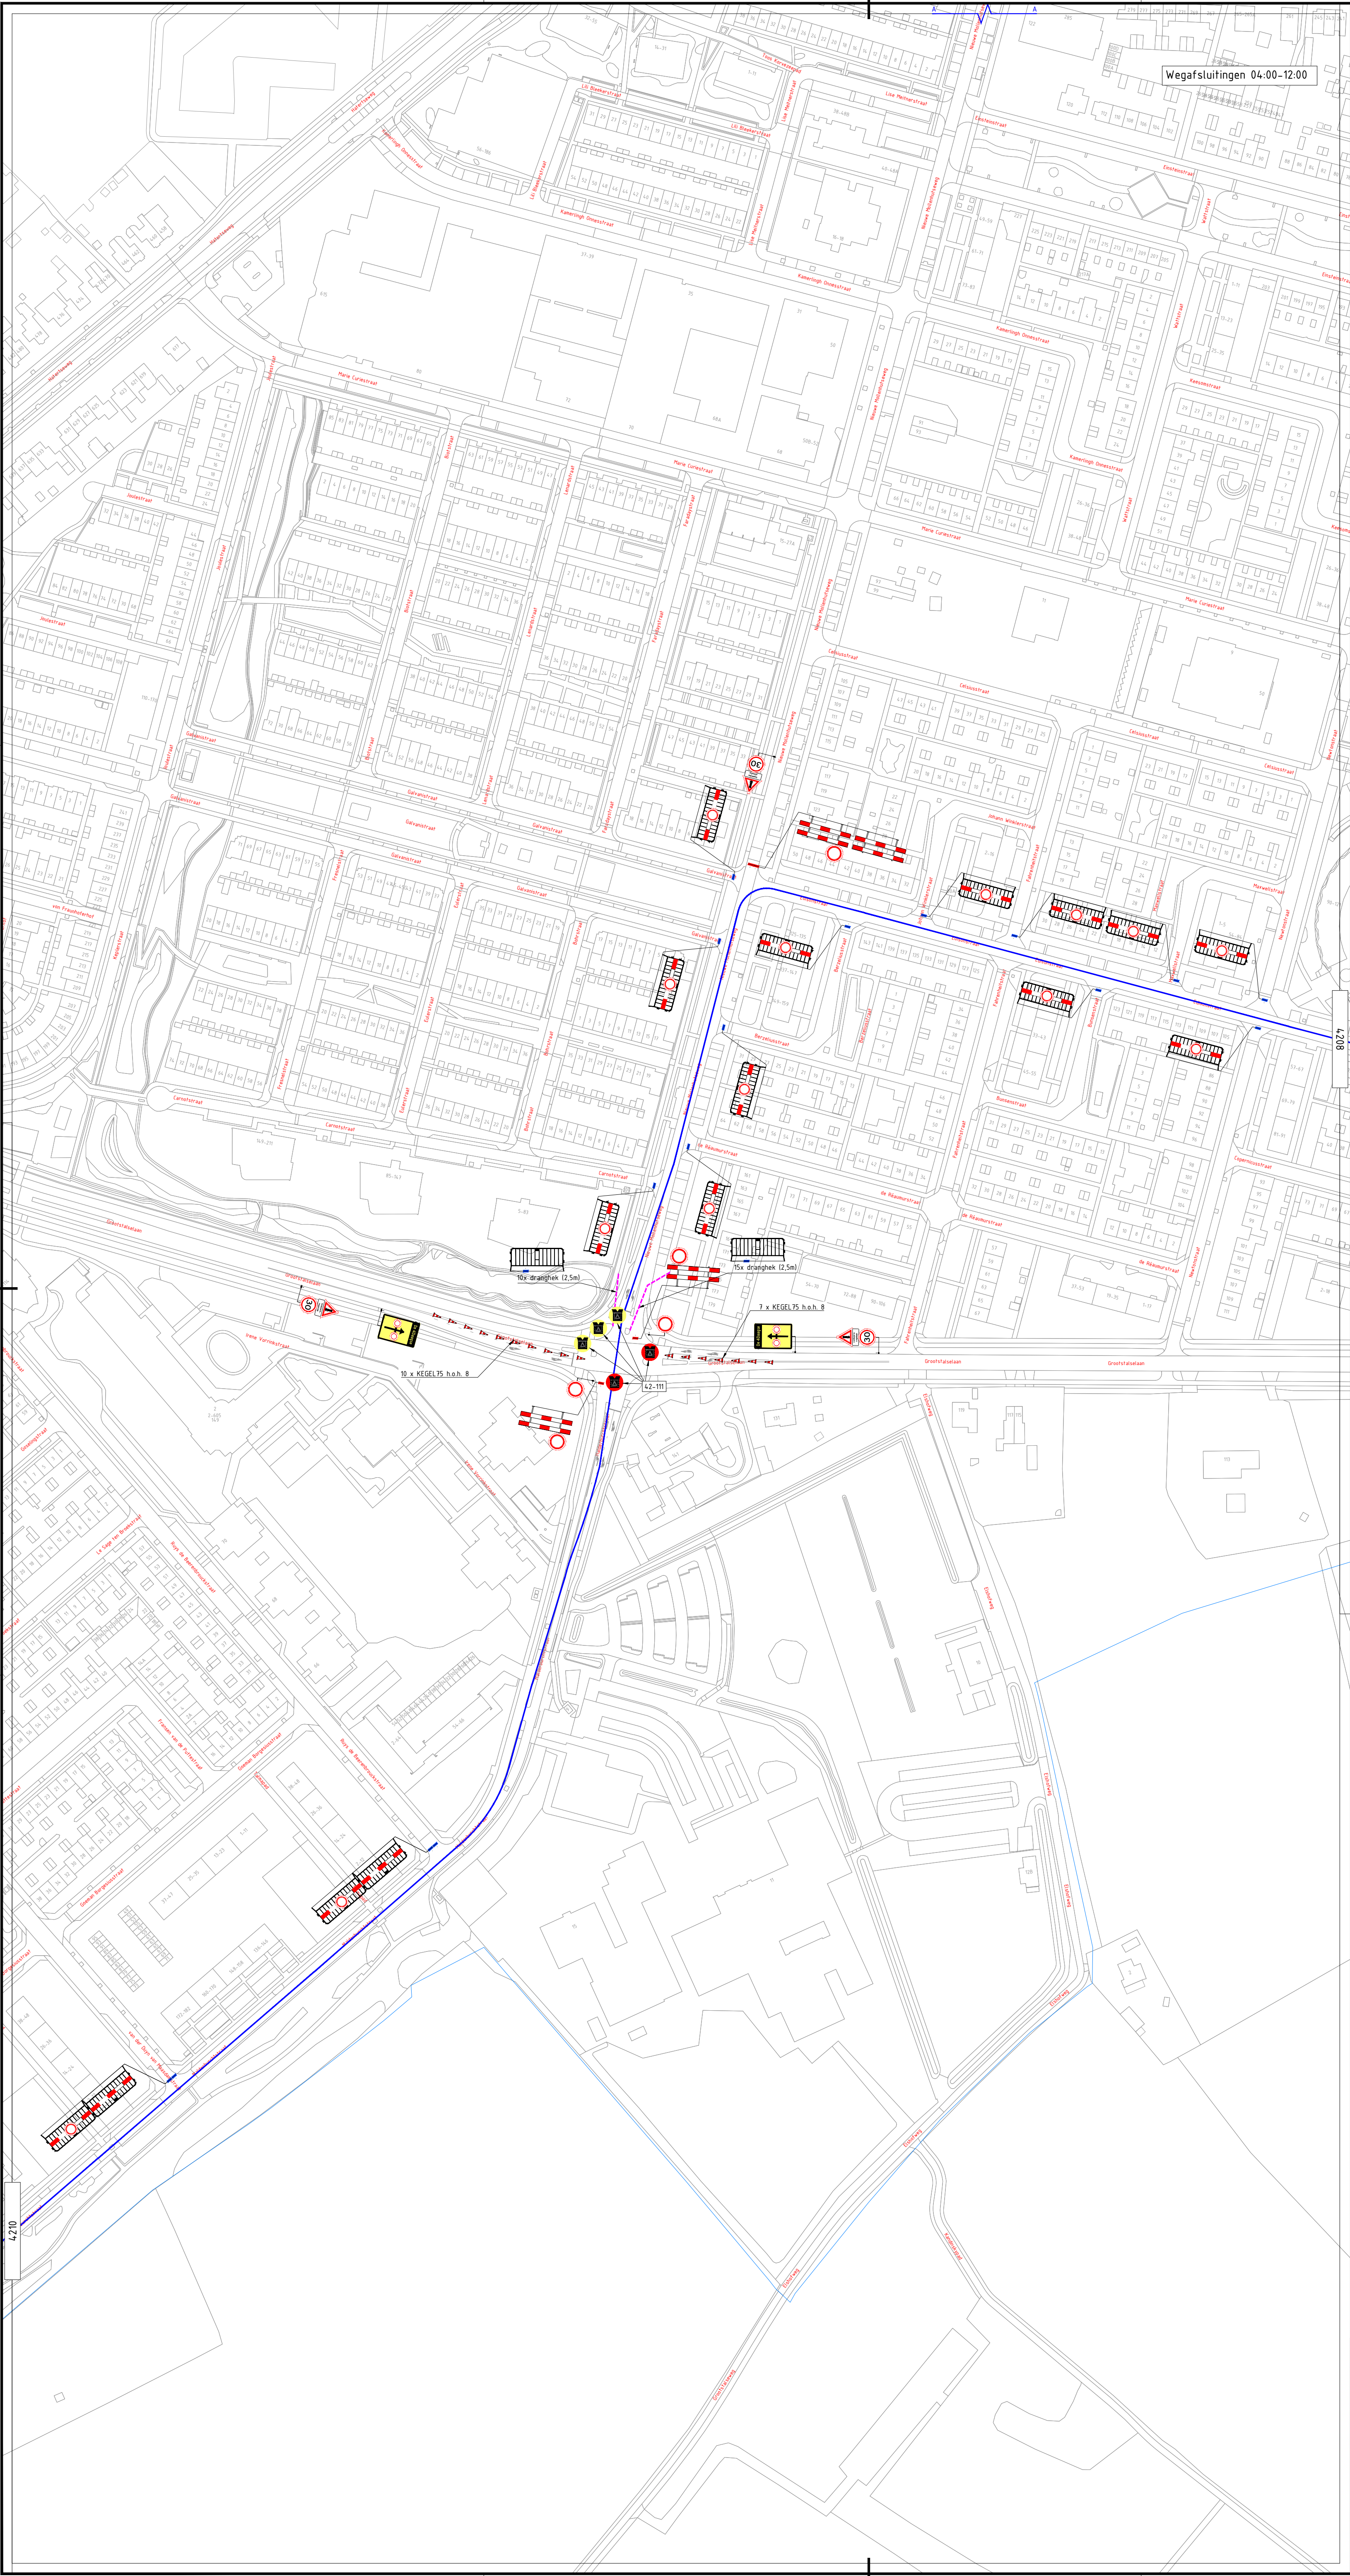

- | | | | |
|--|----------------------|--|---------------------|
| | Gemeentegrens | | Verkeersregelaar |
| | Route 30 Km | | Evenementenregelaar |
| | Route 40 Km | | Hekwacht |
| | Route 40 Km Militair | | |
| | Route 50 Km | | |


5	18-06-2025			CONCEPT
Versie:	Datum:	Getekend:	Vrijgegeven:	Omschrijving / Status:
REGIOVERSTIGING ELST				
Project: Nijmegen 4-daagse Dag 4				
Onderdeel: Gemeente Nijmegen				
Boss nr.: #		Schaal: 1:1500	Formaat: A1	
Documenttype: Beoordelingsplan		Blad: 1 van 1	Tekening nr. 25.27.0009-4209	
Aanvullende gegevens: BR1910		Cert-nr. NCK-2022-389.BRL101.H264.2		
		- Certificerende bevoegdheid afplakken/afruisen		
		- De locatie van de bevoegdheid is indicatief, exacte locatie wordt in het werk bepaald		
		- Afzetten en ontdingen conform regeling CROW 96a/b		

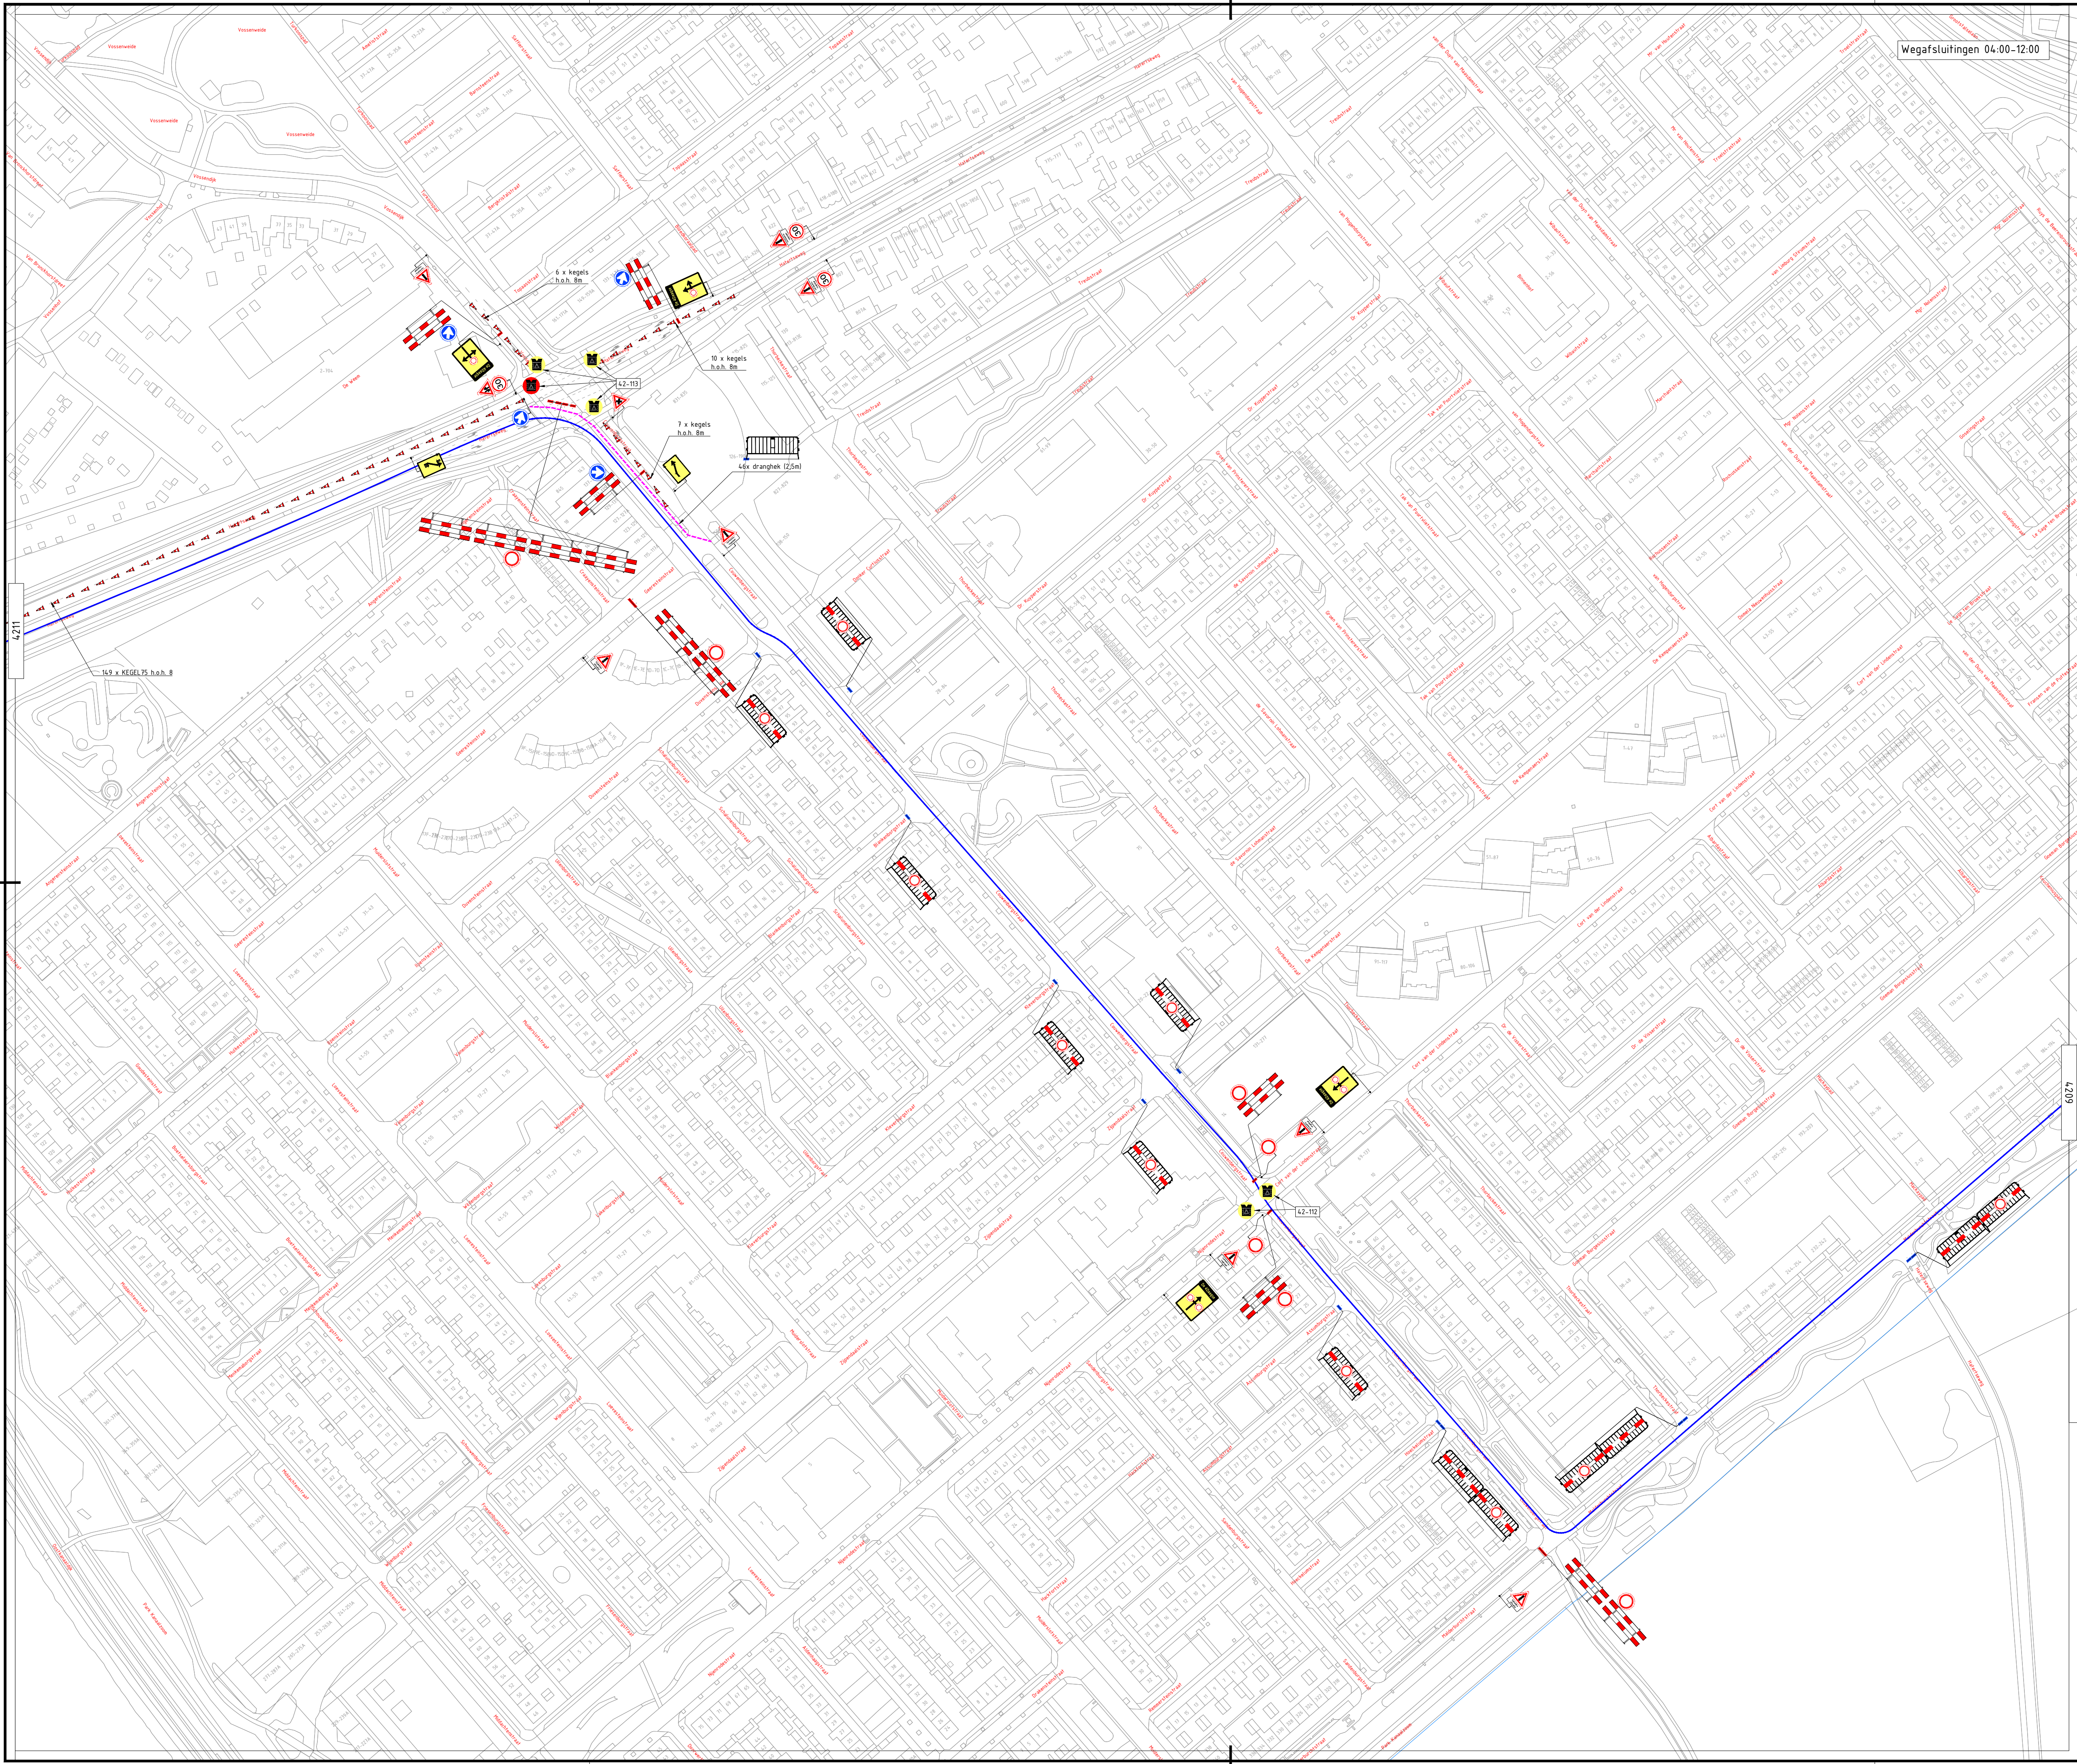

Wegafsluitingen 04-00-12:00

- | | | | |
|--|----------------------|--|---------------------|
| | Gemeentegrens | | Verkeersregelaar |
| | Route 30 Km | | Evenementenregelaar |
| | Route 40 Km | | Hekwacht |
| | Route 40 Km Militair | | |
| | Route 50 Km | | |

5	18-06-2025	Arien van Keulen	Dennis van de Beek	CONCEPT
Versie:	Datum:	Getekend:	Vrijgegeven:	Omschrijving / Status:
BUKO. INFRASUPPORT		REGIOVESTIGING ELST		
Meninge 2		6662 WC EH		
0481 - 38 40 02		infraspport@buko.nl		
Project: Nijmeegse 4-daagse Dag 4				
Onderdeel: Gemeente Nijmegen				
Boss nr.:	#	Schaal:	1:1500	Formaat: A1
Documenttype: Beoordelingsplan	Blad:	1 van 1	Tekening nr. 25.27.0009-4210	
Aanvullende gegevens:		- Conflicterende bebouwing afbakenen/afsluiten		
Cetivir, NOK, 2022-389.BR, 6101.H284.2		- De locatie van de bebouwing is indicatief, exacte locatie wordt in het werk bepaald		
		- Afzettingen en ontsluitingen conform regeling CROW 99a/b		

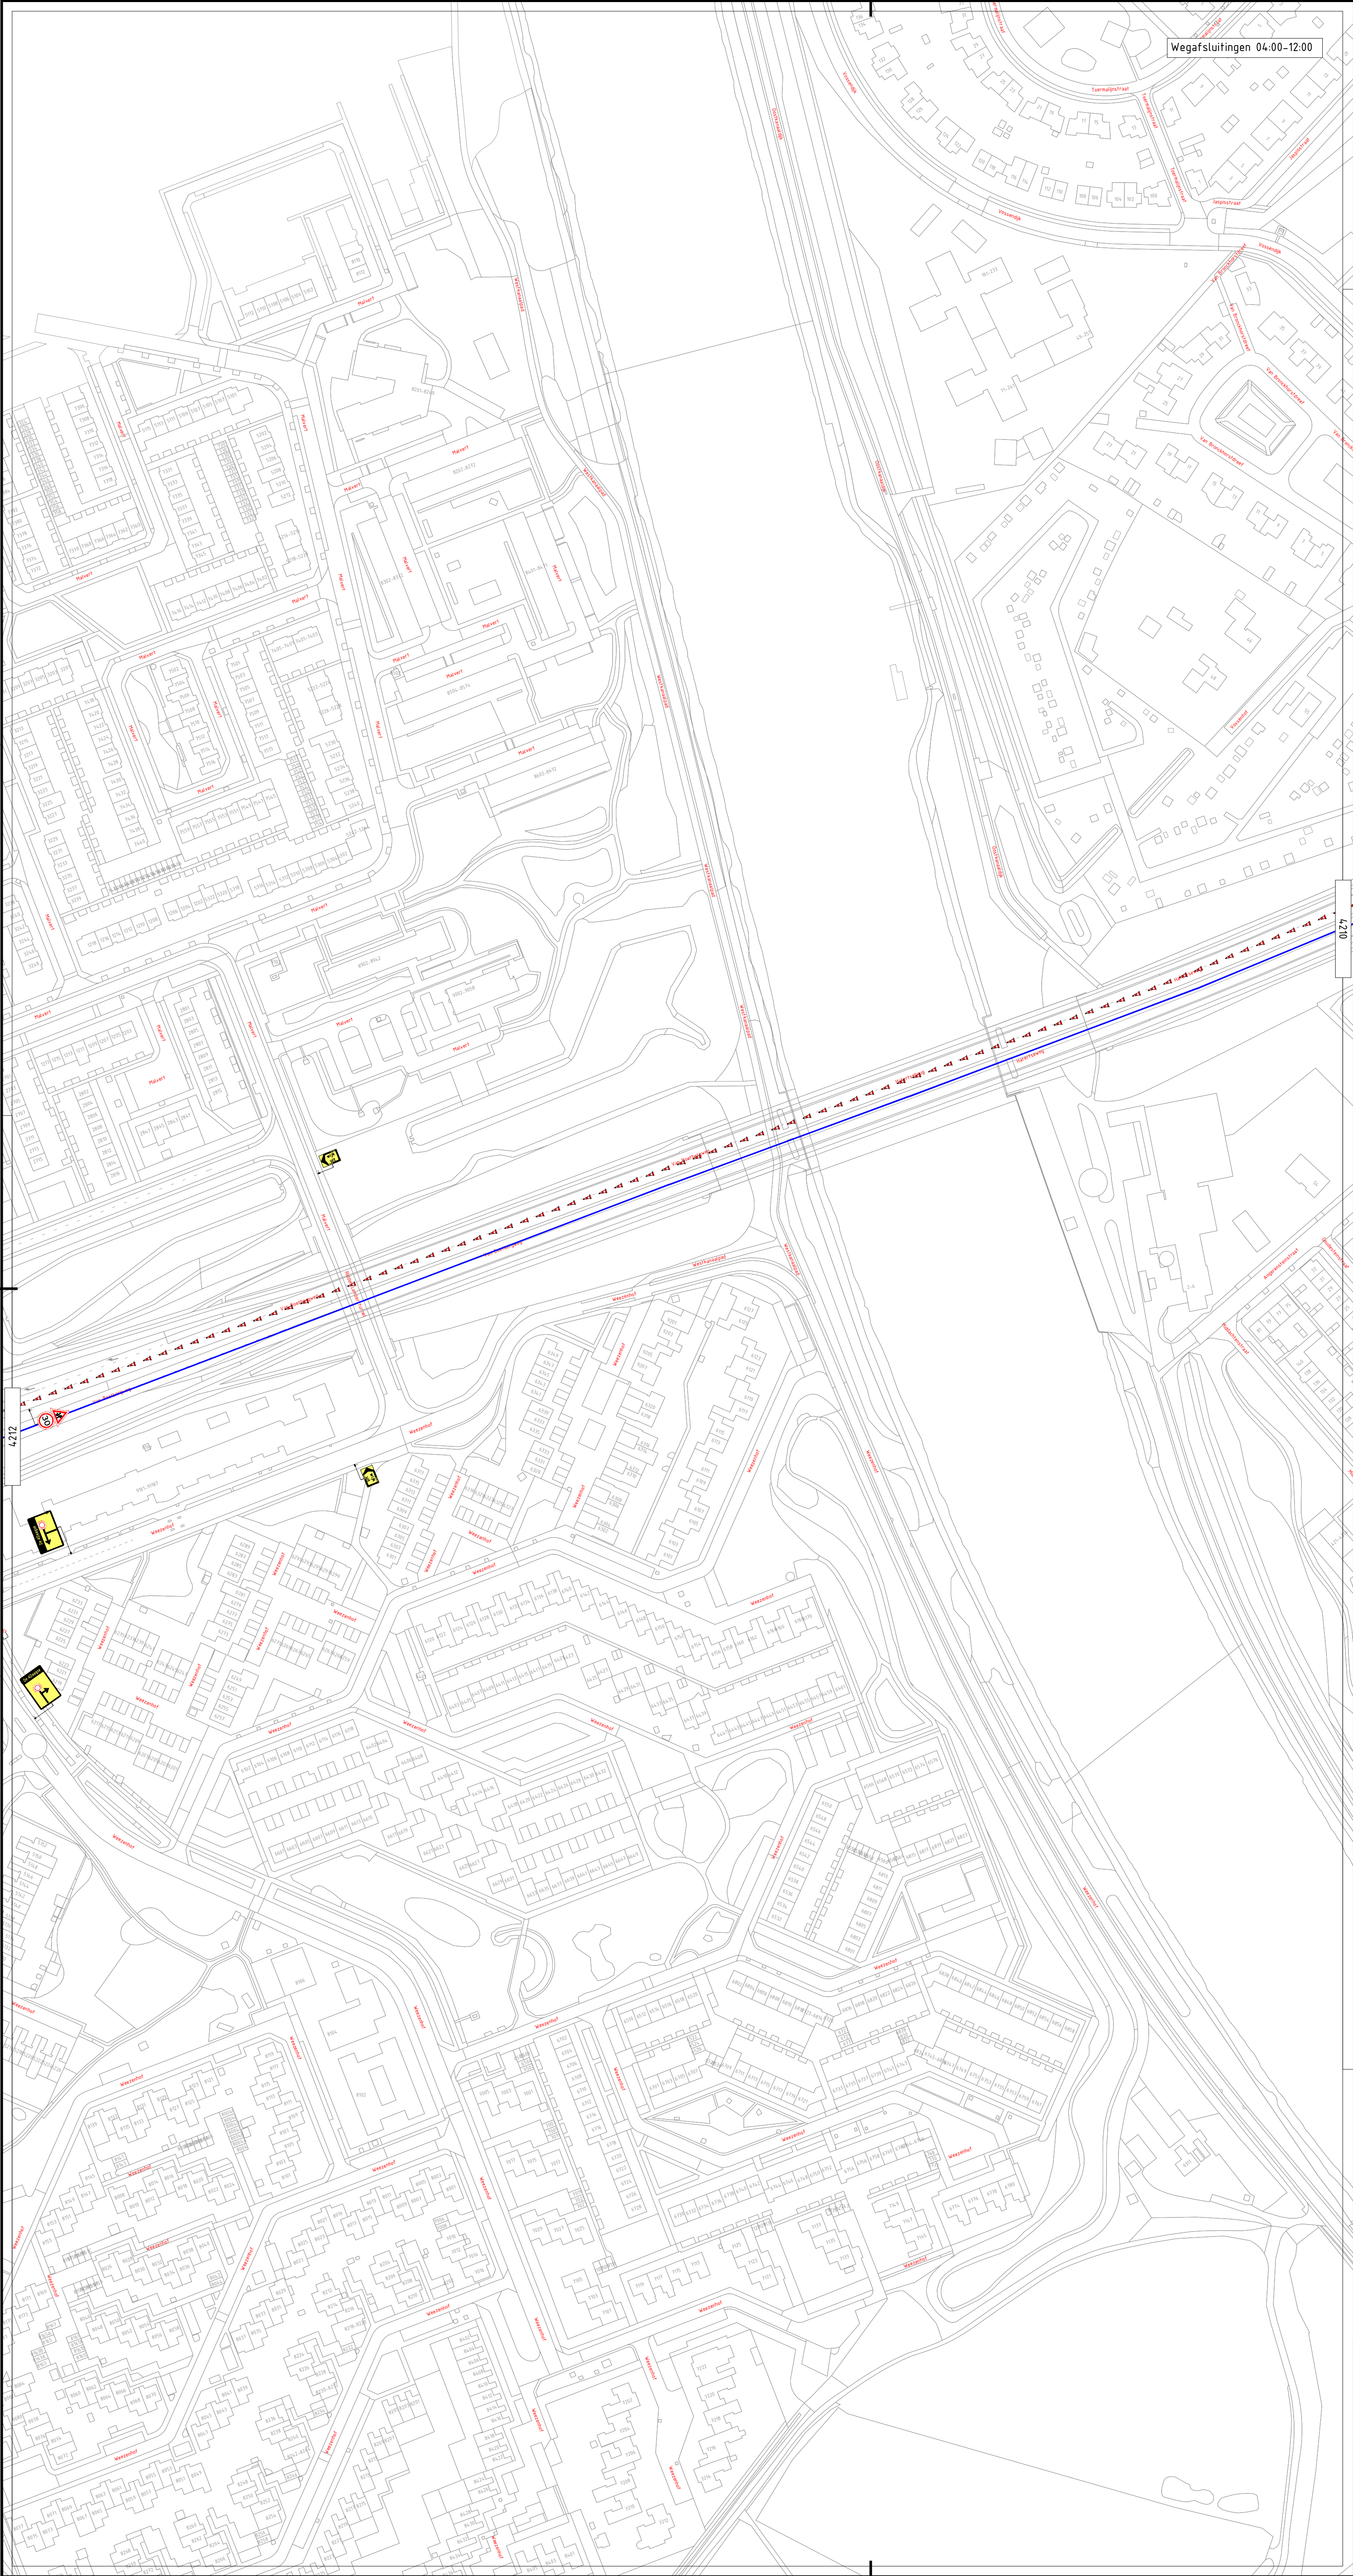


Wegafsluiter 04-00-12-00

4210

4212


- Gemeentegrens
- Route 30 Km
- Route 40 Km
- Route 40 Km Militair
- Route 50 Km
- Verkeersregelaar
- Evenementenregelaar
- Hekwacht

5	18-06-2025			CONCEPT
Verste:	Datum:	Getekend:	Vrijgegeven:	Omschrijving / Status:
REGIOVESTING ELST				
Project: Nijmeegse 4-daagse Dag 4				
Onderdeel: Gemeente Nijmegen				
Boss nr.: #		Schaal: 1:1500	Formaat: A1	
Documenttype: Beoordelingsplan		Blad: 1 van 1	Tekening nr. 25.27.0009-4211	
		Aanvullende gegevens: - De locatie van de bevoegdheid is aangegeven, exacte locatie wordt in het werk bepaald - Alzamen en omliggende conform regeling CROW 96a		


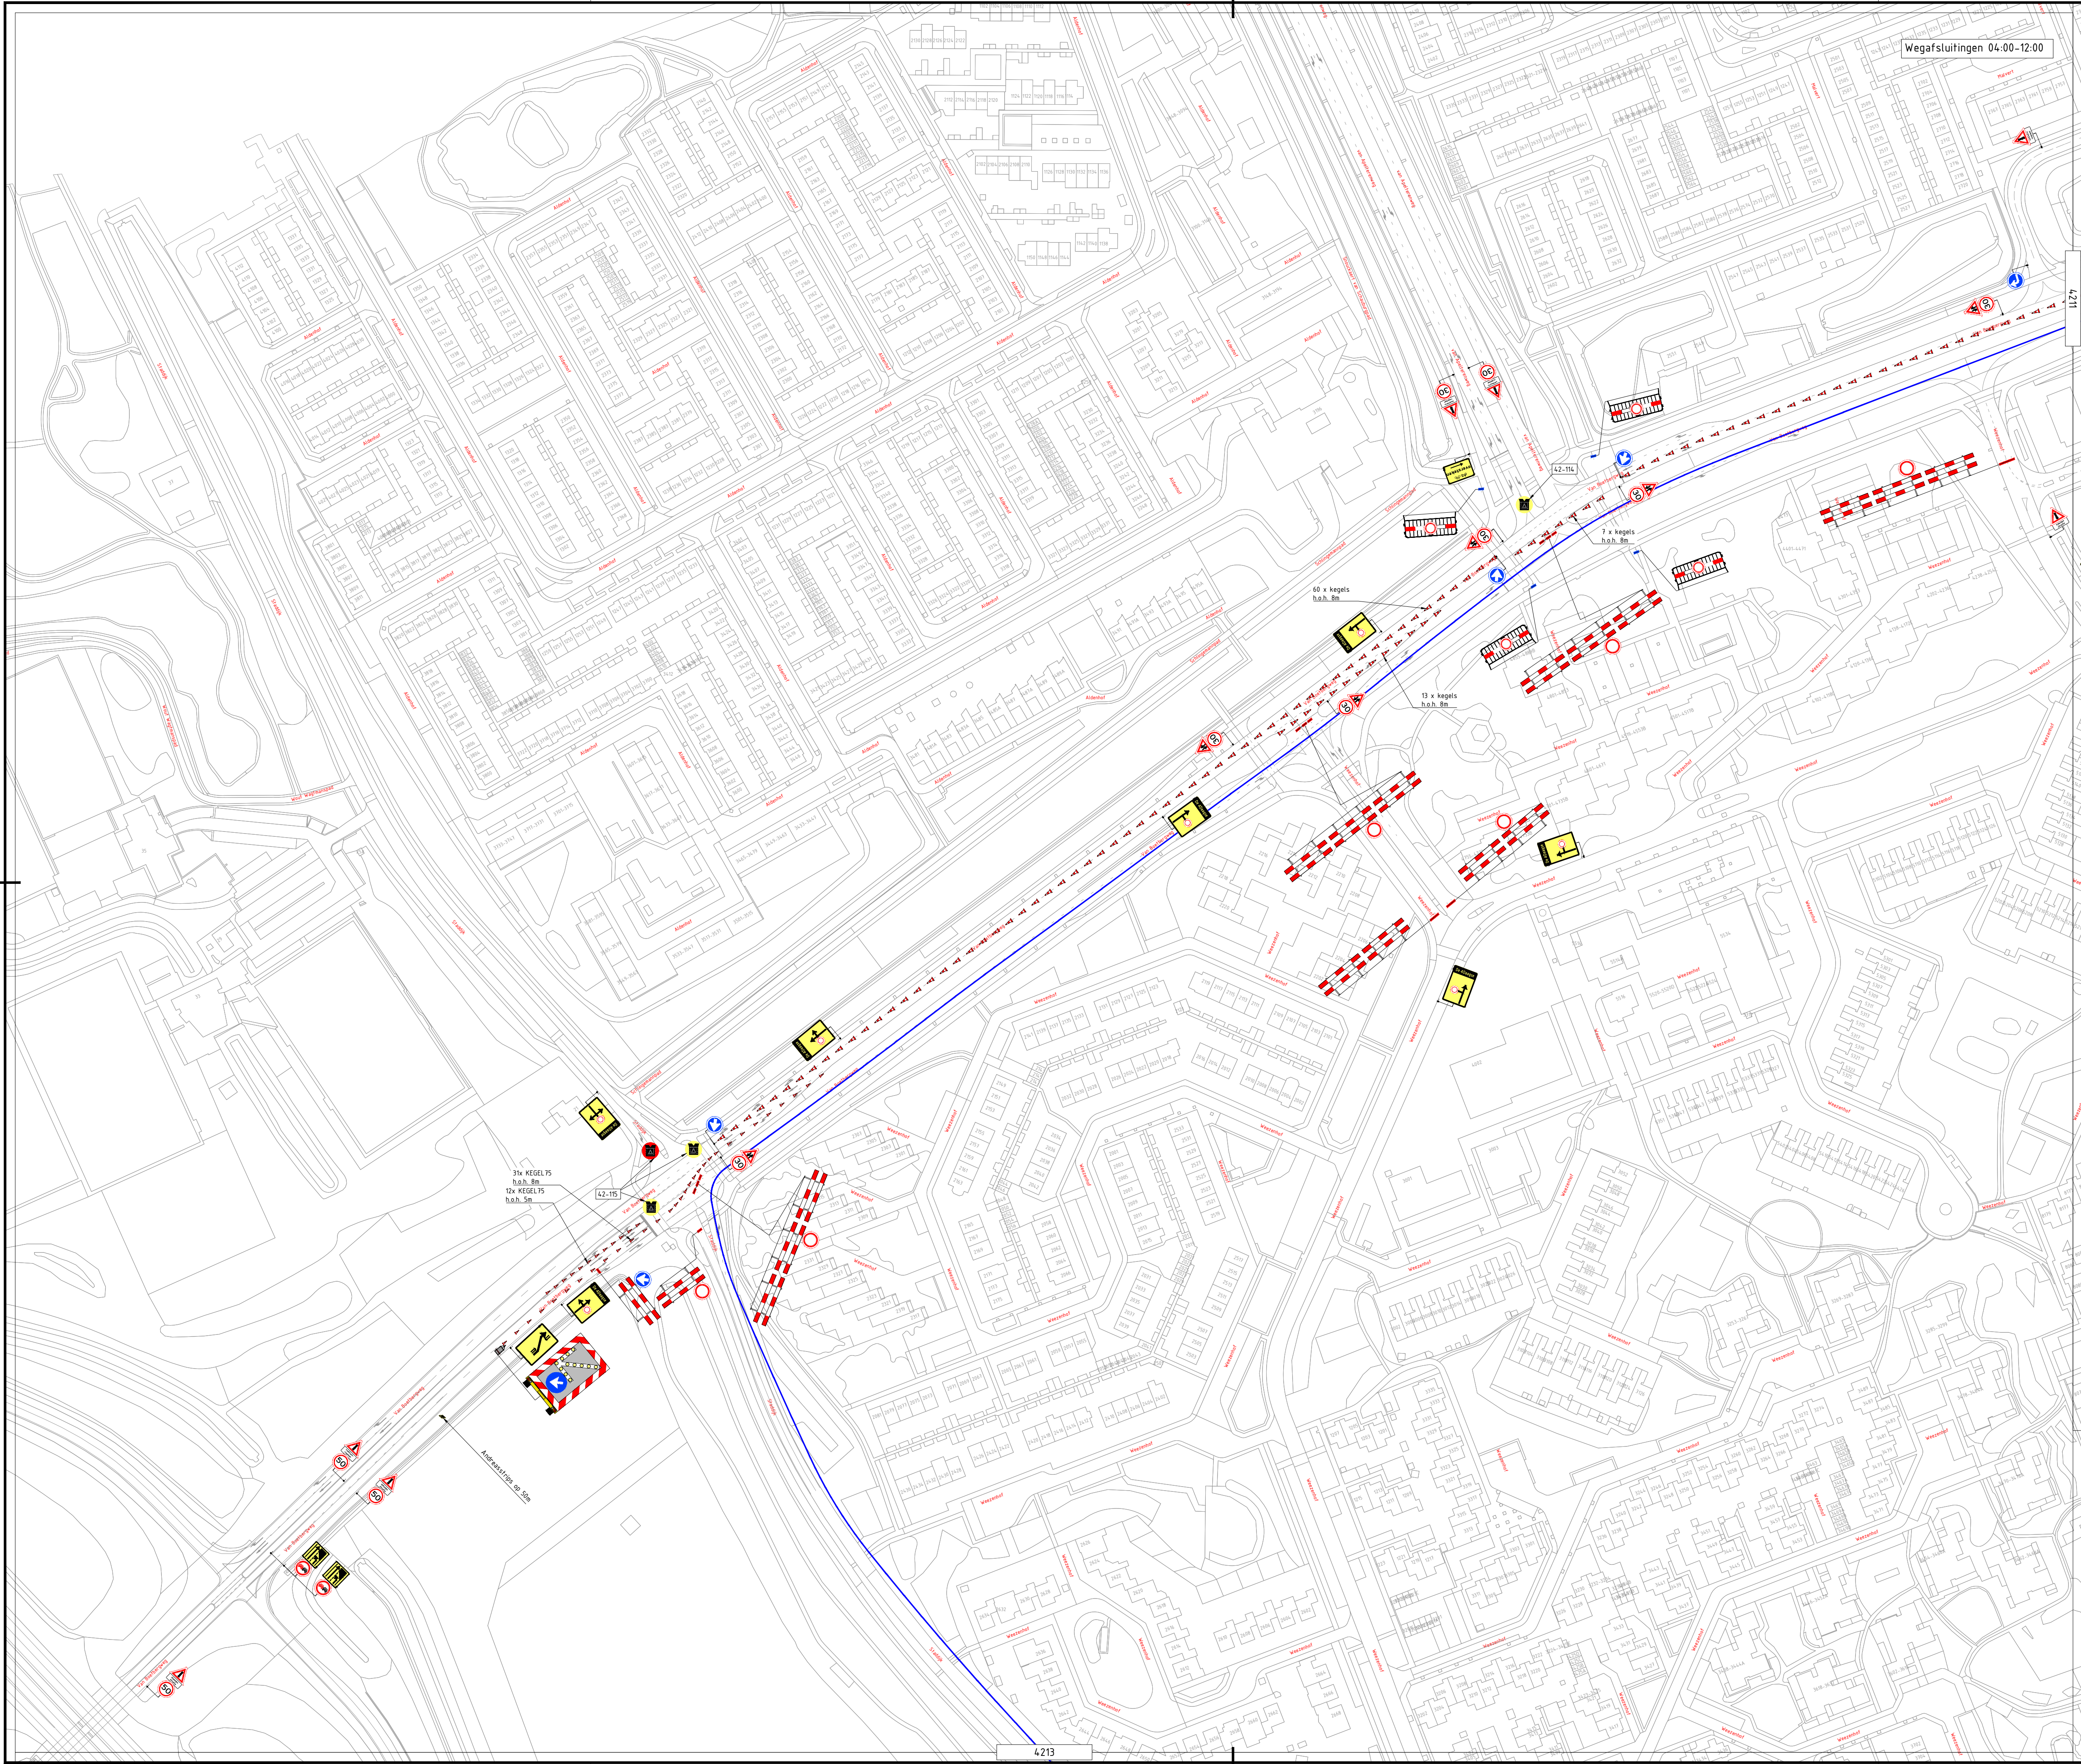


- Gemeentegrens
- Route 30 Km
- Route 40 Km
- Route 40 Km Militair
- Route 50 Km
- Verkeersregelaar
- Evenementenregelaar
- Hekwach

5	18-06-2025			CONCEPT
Versie:	Datum:	Getekend:	Vrijgegeven:	Omschrijving / Status:
			REGIOGESTICING ELST	
Project: Nijmeegse 4-daagse Dag 4			HIRS advies	
Onderdeel: Gemeente Nijmegen			DAHUSE	
Boss nr.:	#	Schaal:	1:1500	Formaat: A1
Documenttype: Beoordelingsplan	Blad:	1 van 1	Tekening nr. 25.27.0009-4212	
Aanvullende gegevens: - Conflicterende bebouwing afplakken/afruilen - De locatie van de bebouwing is indicatief, exacte locatie wordt in het werk bepaald - Afzettingen en ontzettingen conform regeling CROW 96a6				

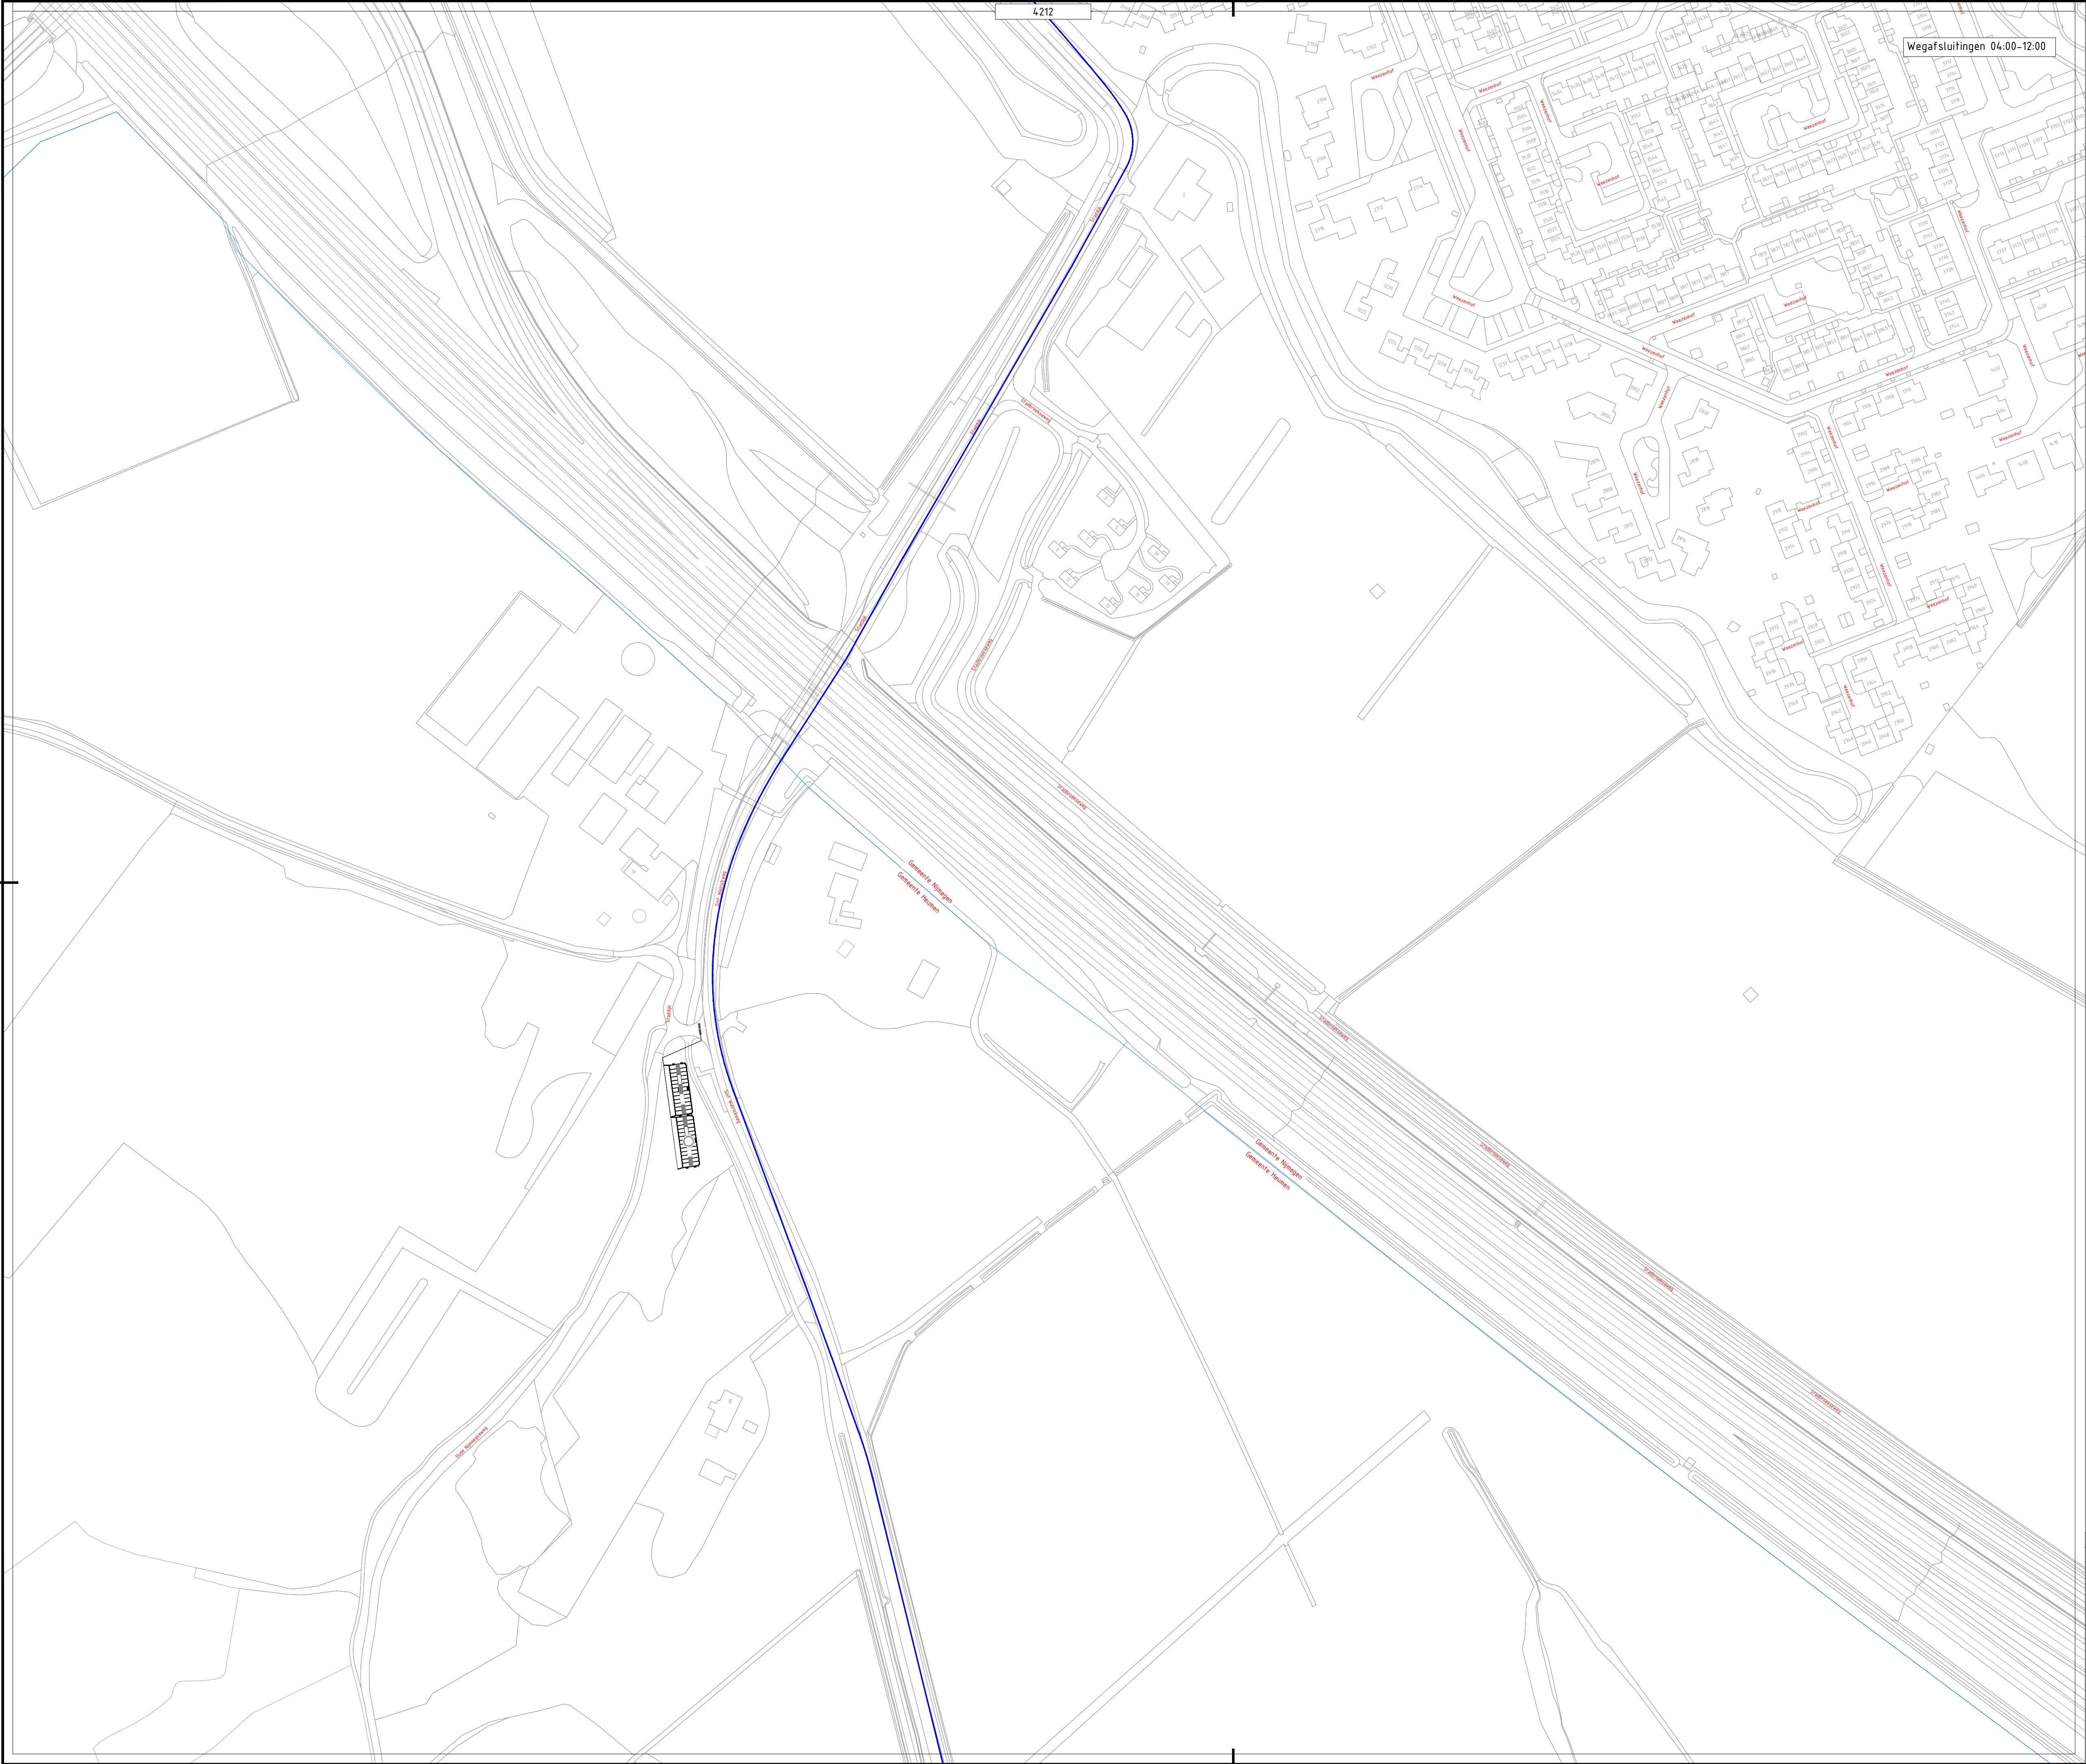

Wegafsluitingen 04-00-12:00

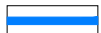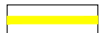- | | | | |
|---|----------------------|---|---------------------|
|  | Gemeentegrens |  | Verkeersregelaar |
|  | Route 30 Km |  | Evenementenregelaar |
|  | Route 40 Km |  | Hekwacht |
|  | Route 40 Km Militair | | |
|  | Route 50 Km | | |

5	18-06-2025		CONCEPT
Versie:	Datum:	Getekend:	Vrijgegeven: Omschrijving / Status:
REGIOVESTIGING ELST			
Project: Nijmeegse 4-daagse Dag 4			
Onderdeel: Gemeente Nijmegen			
			
Boss nr.:	#	Schaal:	1:1500
Documenttype: Beoordelingsplan	Blad:	1 van 1	Formaat: A1
Aanvullende gegevens:		Tekenings nr. 25.27.0009-4213	
BRL8101		- Conflicterende bebouwing afplakken/afruilen	
Cetivir, NOK, 2022-389.BRL8101.H284.2		- De locatie van de bebouwing is indicatief, exacte locatie wordt in het werk bepaald	
		- Afzettingen en ontbreken conform regeling CROW 96a	