


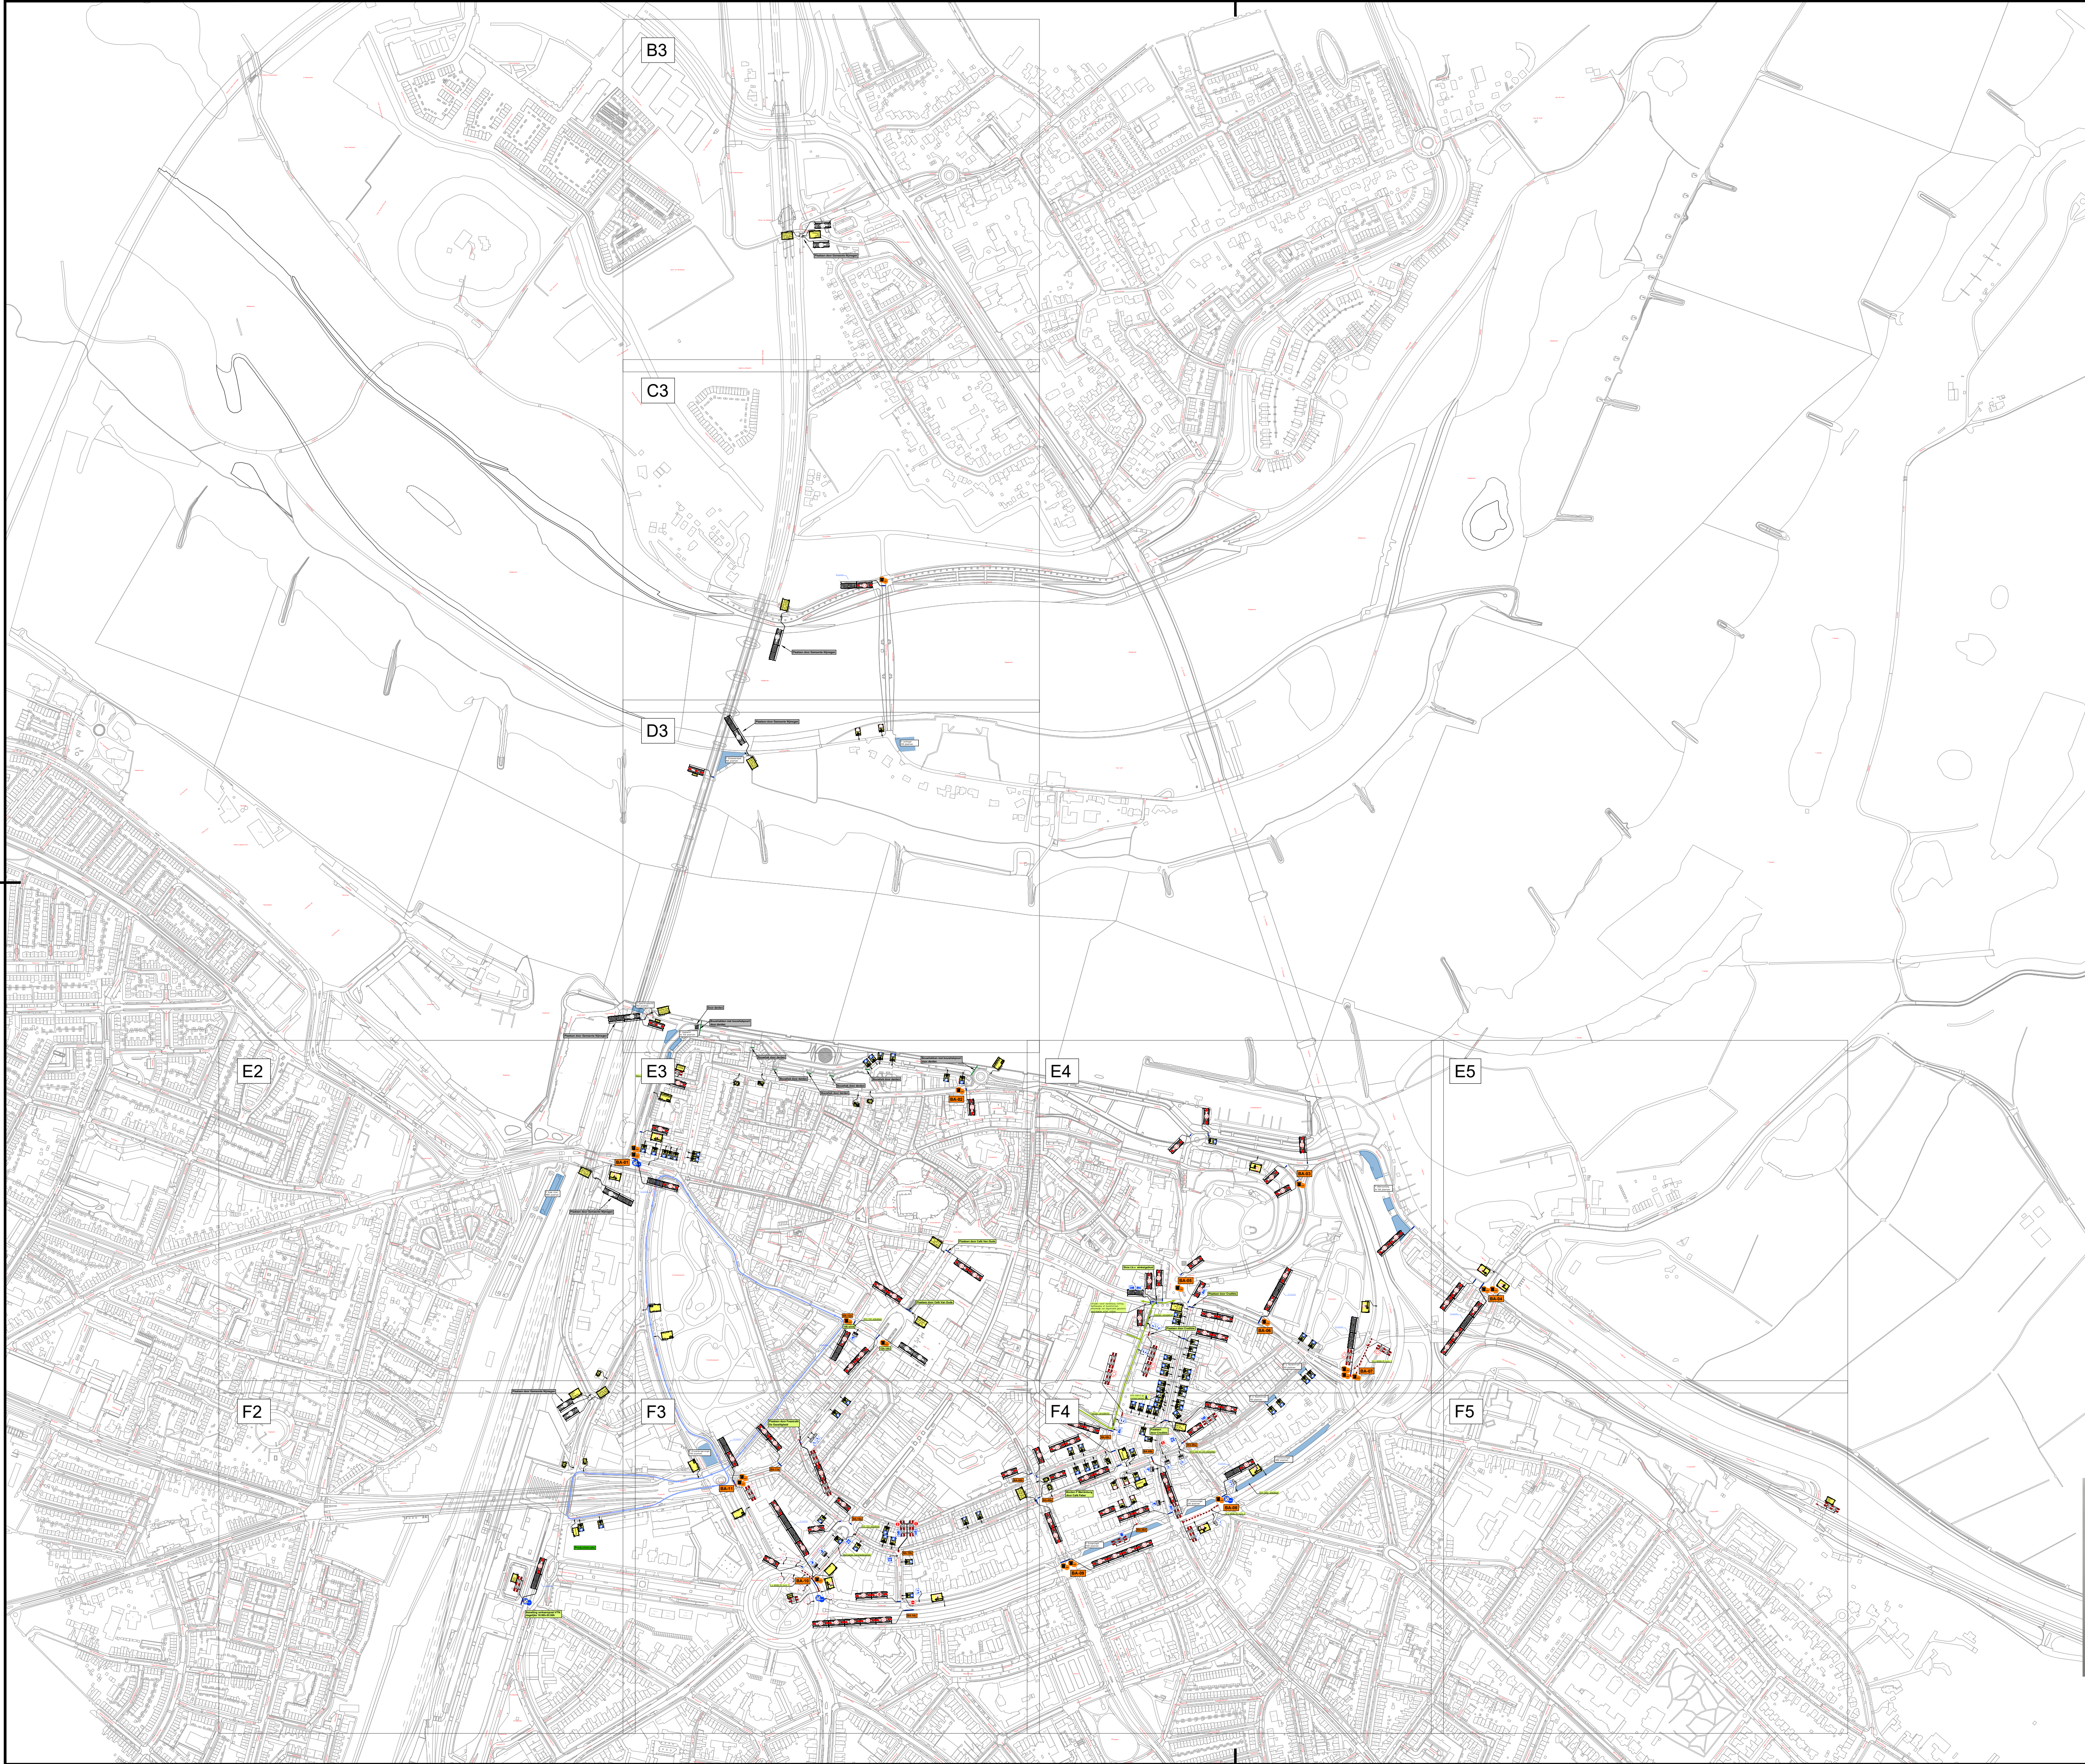

Voorblad				
	B3			
	C3			
	D3			
E2	E3	E4	E5	
F2	F3	F4	F5	

LEGENDA


Ultriroute Marienburg

Route Hop-on Hop-off

Verkeersregelaar

Beveiliging

Fietsenstalling

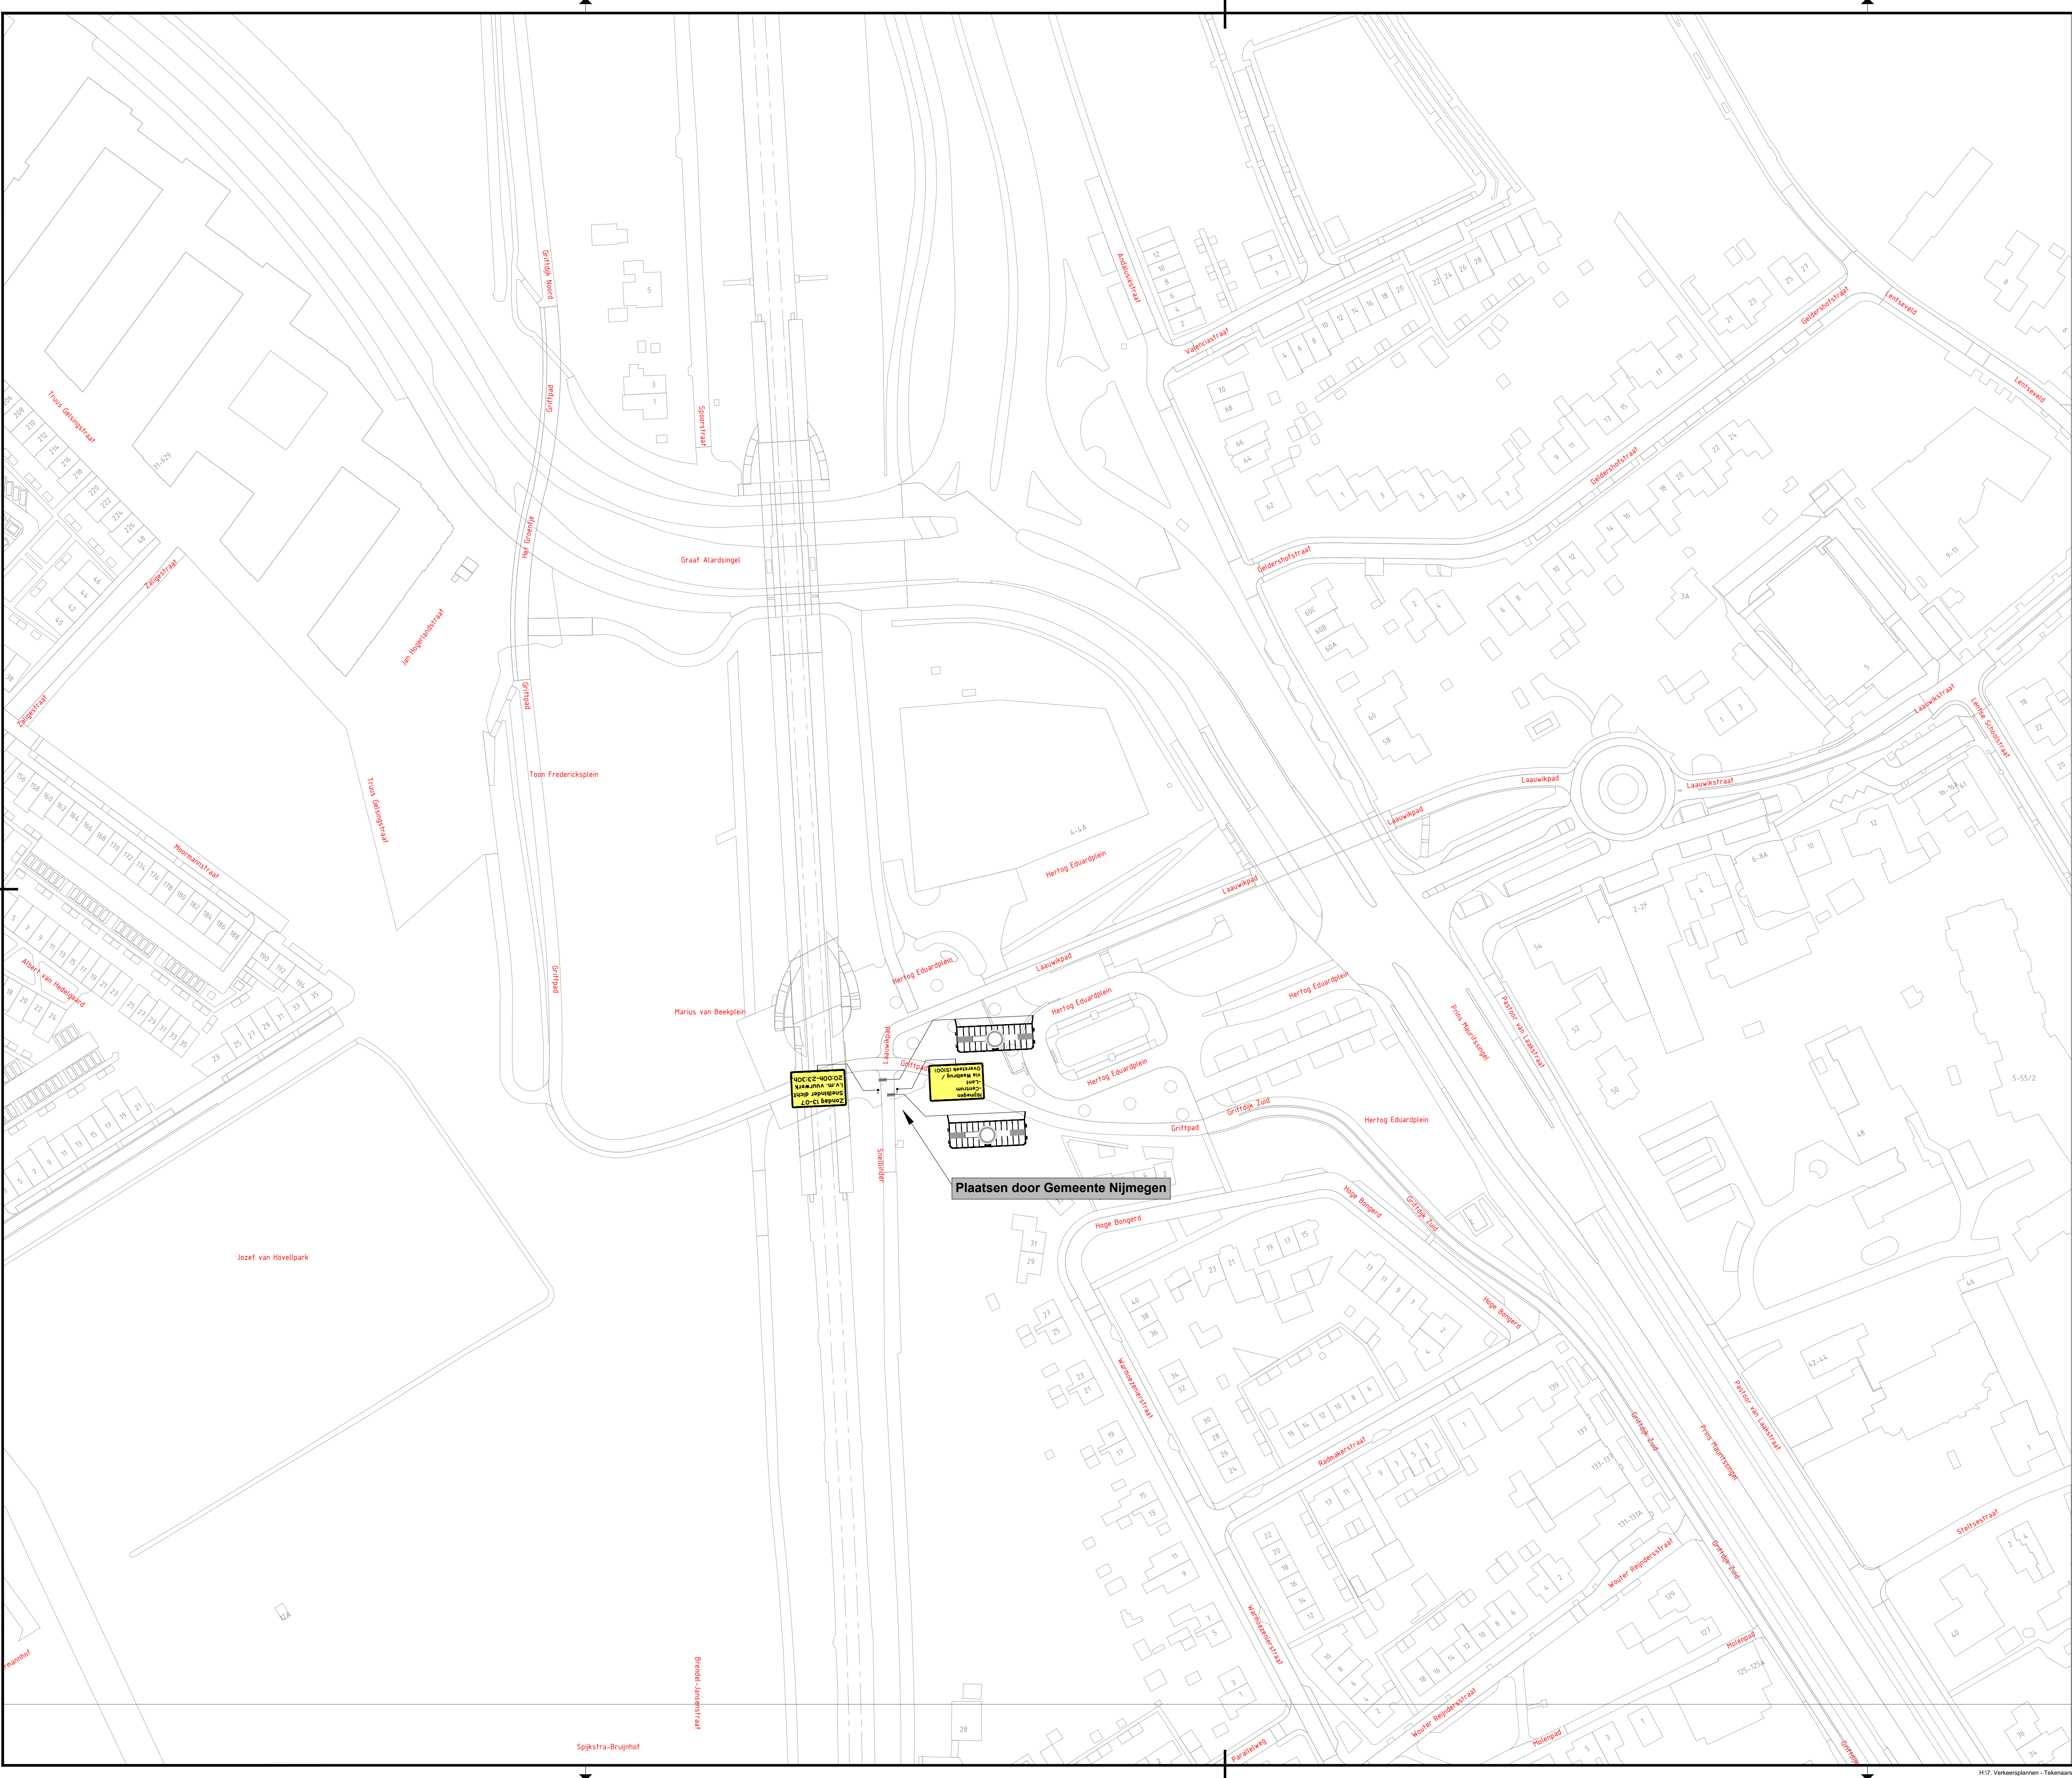

Voorblad				
	B3			
	C3			
	D3			
E2	E3	E4	E5	
F2	F3	F4	F5	

LEGENDA


Ultriroute Marienburg

Route Hop-on Hop-off

Verkeersregelaar

Beveiliging

Fietsenstalling

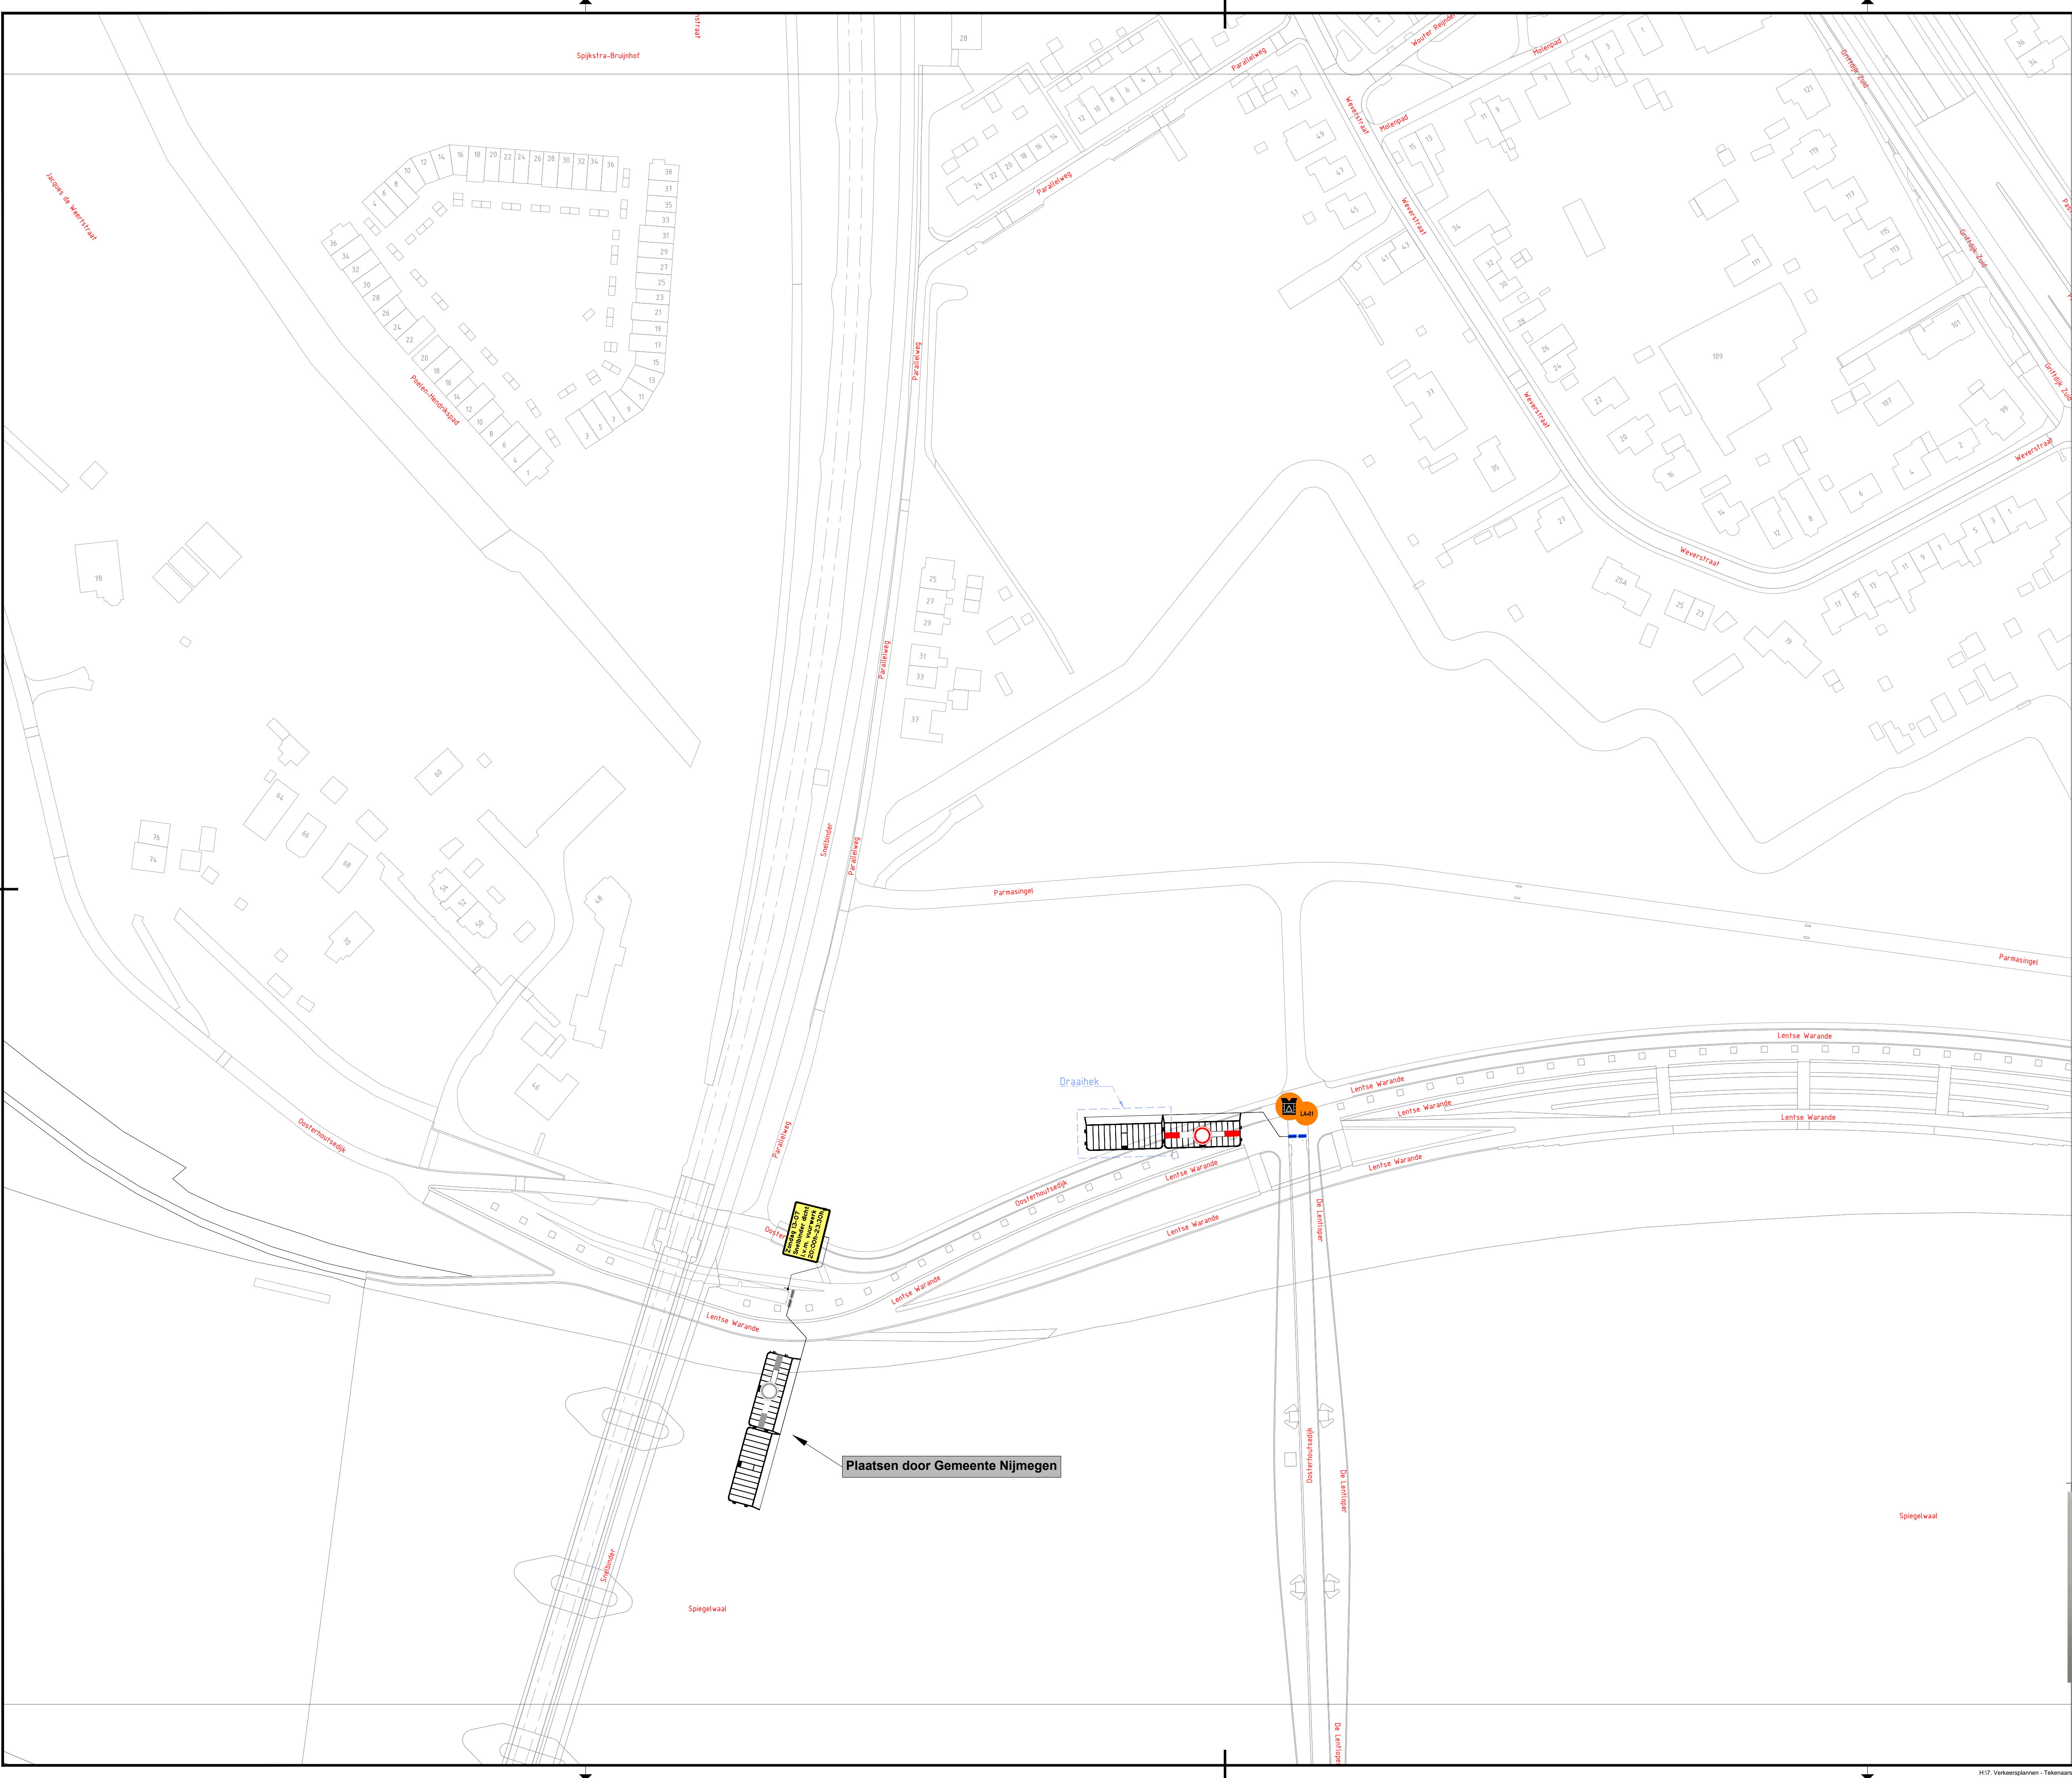

Voorblad

	B3		
	C3		
	D3		
E2	E3	E4	E5
F2	F3	F4	F5

LEGENDA

—

Ultriroute Marienburg


—


Route Hop-on Hop-off

Verkeersregelaar

Beveiliging

Fietsenstalling

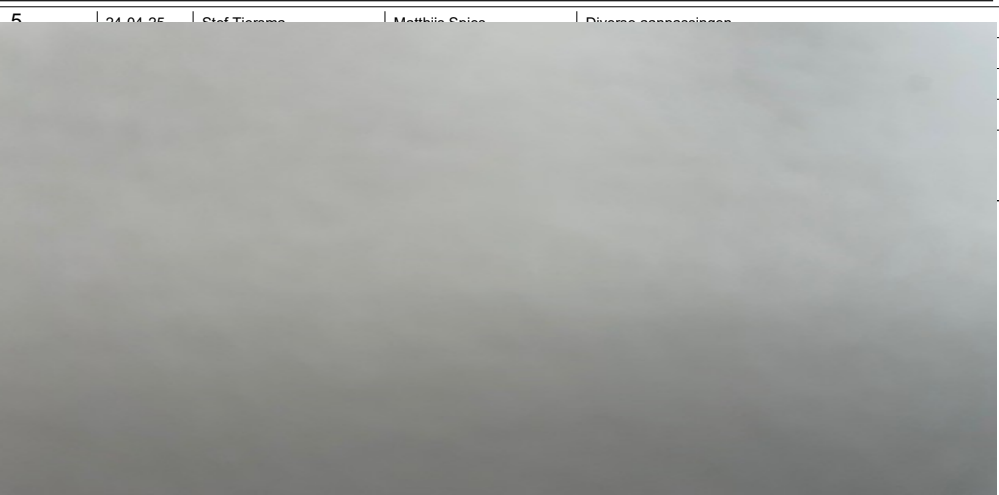

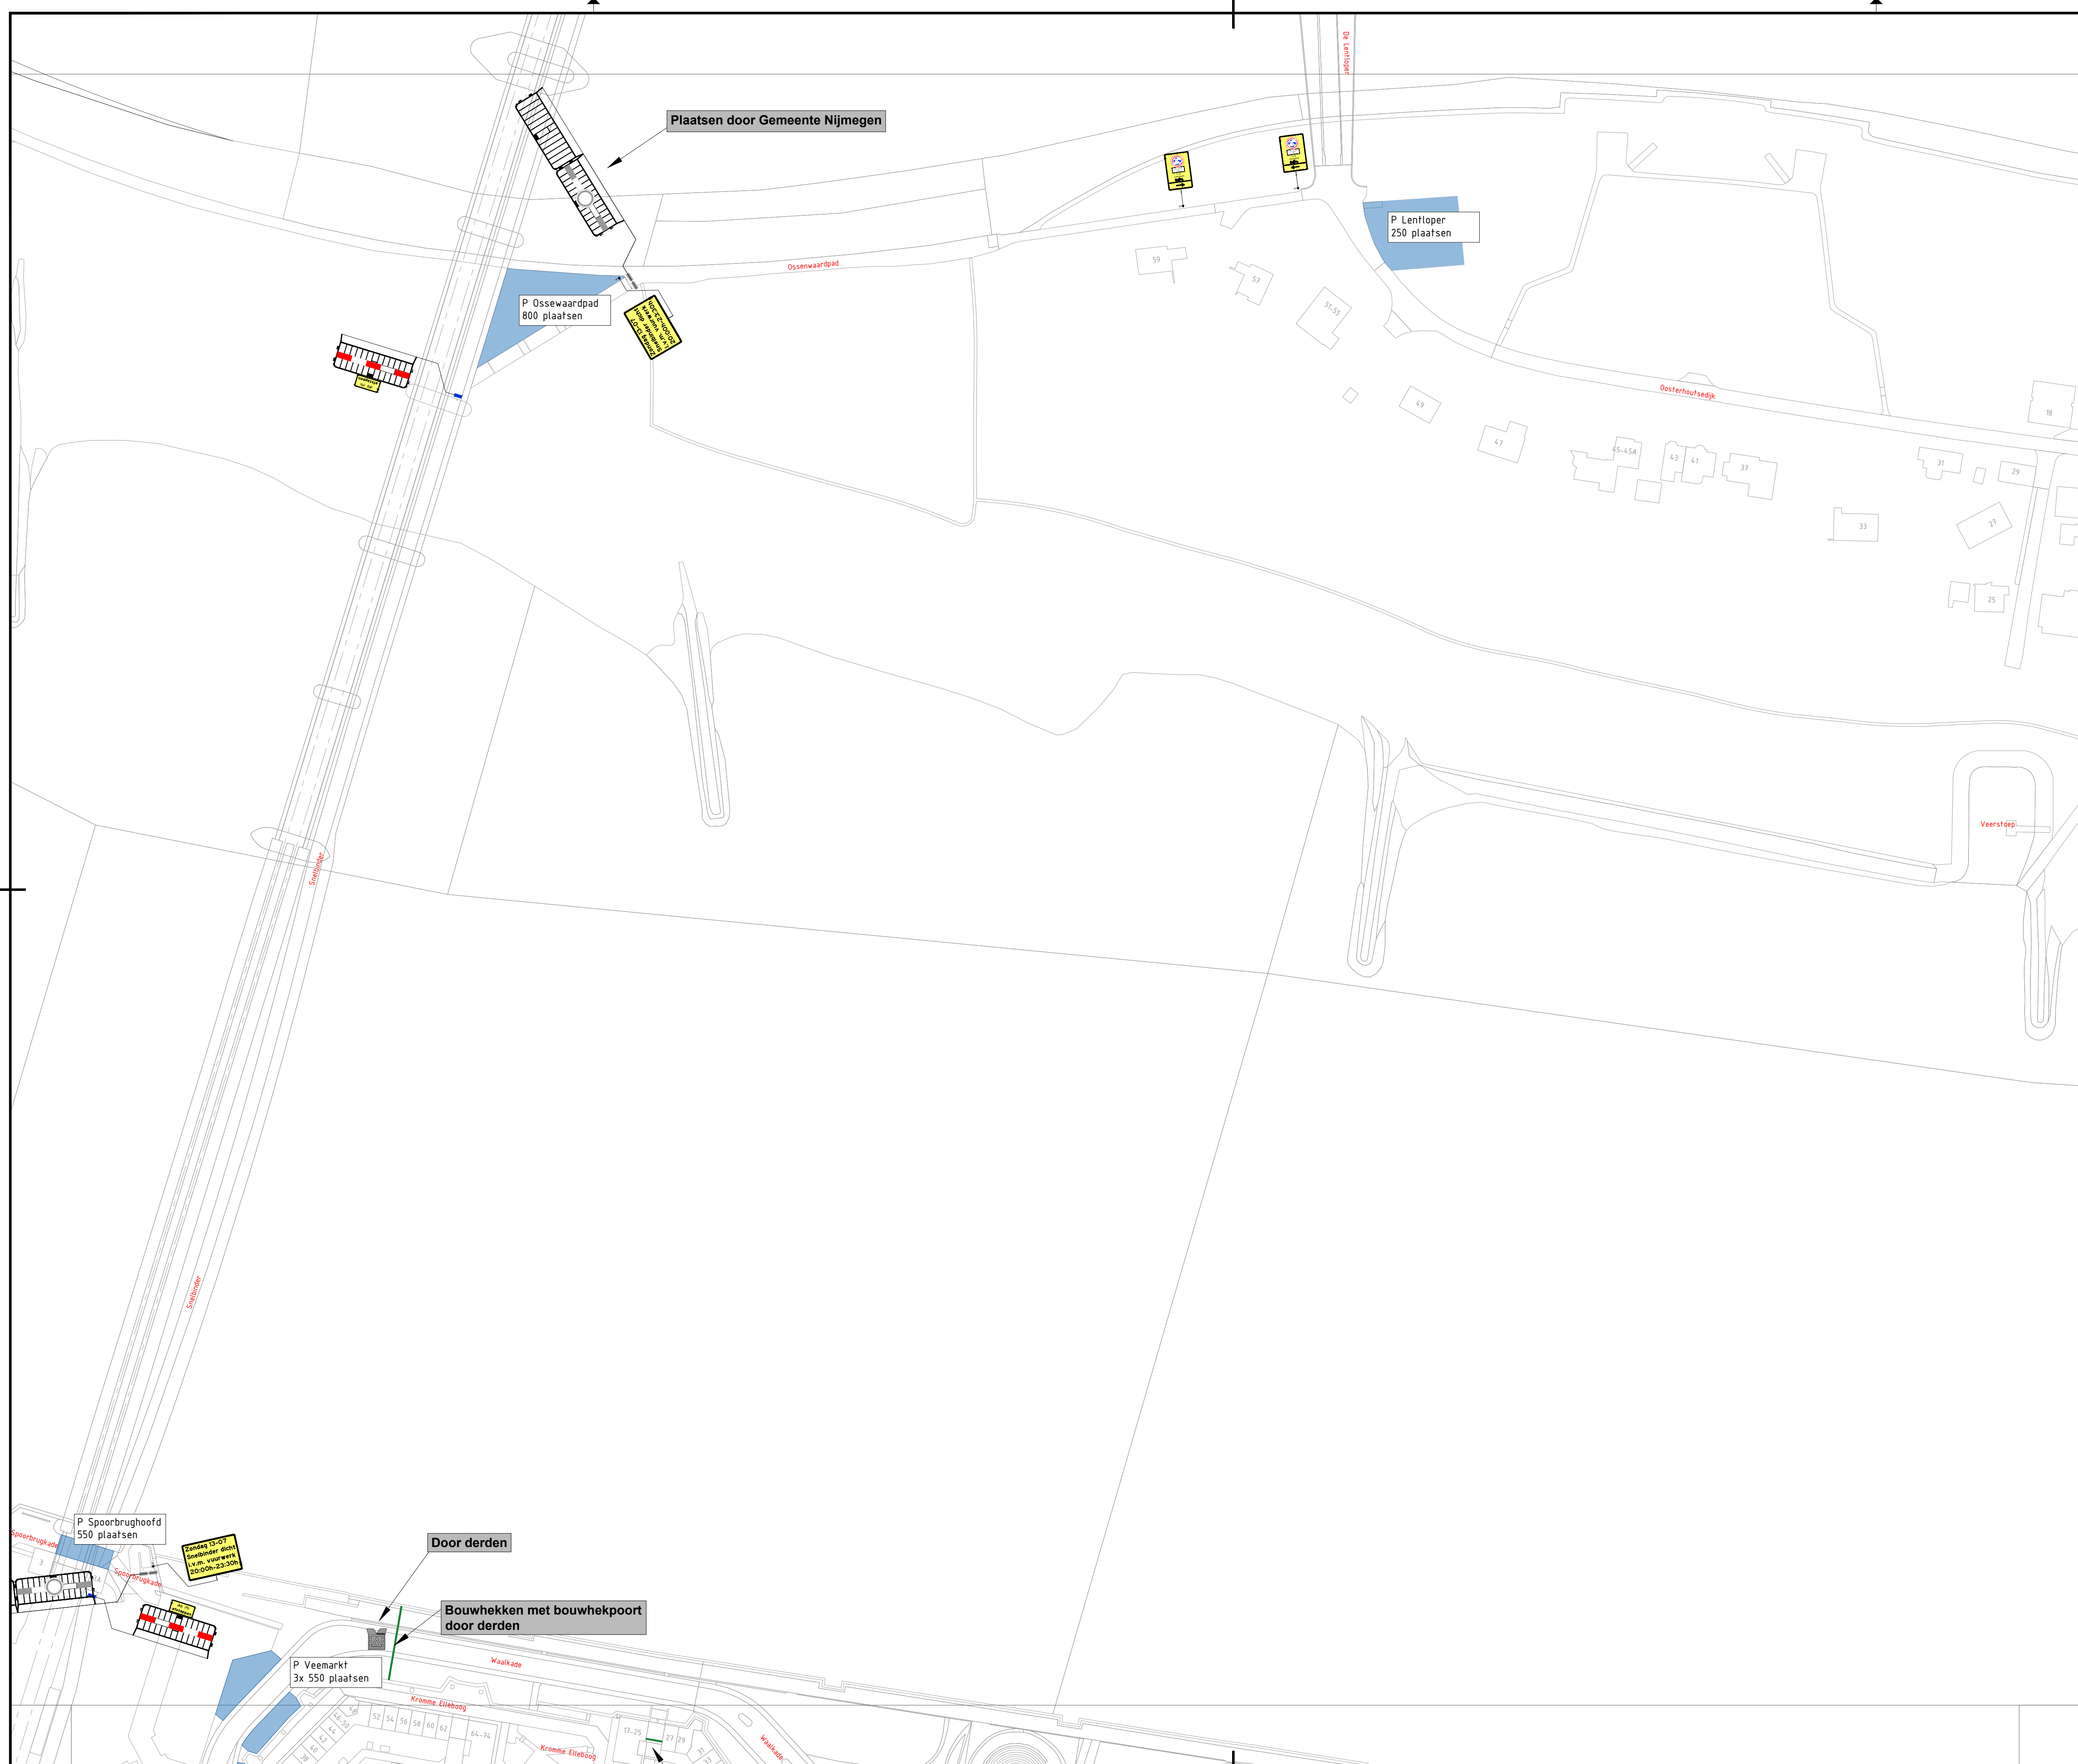

Voorblad

	B3		
	C3		
	D3		
E2	E3	E4	E5
F2	F3	F4	F5

LEGENDA

- Uitrijroute Mariënburg
— Route Hop-on Hop-off


- | | |
|---|------------------|
|  | Verkeersregelaar |
|  | Beveiliging |
|  | Fietsenstalling |

Boss nr.: 689009	Schaal: 1:1000	Formaat: A1
Documenttype: Beboddingsplan	Blad: 4 van 12	Tekening nr. 25.18.0022.1



Aanvullende gegevens:
 BRL9101
 Cetrur, NCK, 2022-389,BRL9101,H264.2

- Conflicterende bebodding afplakken/afkruisen
- De locatie van de bebodding is indicatief, exacte locatie wordt in het werk bepaald
- Afzettingen en omliggende conform regulatiegebied CROW 95a/b

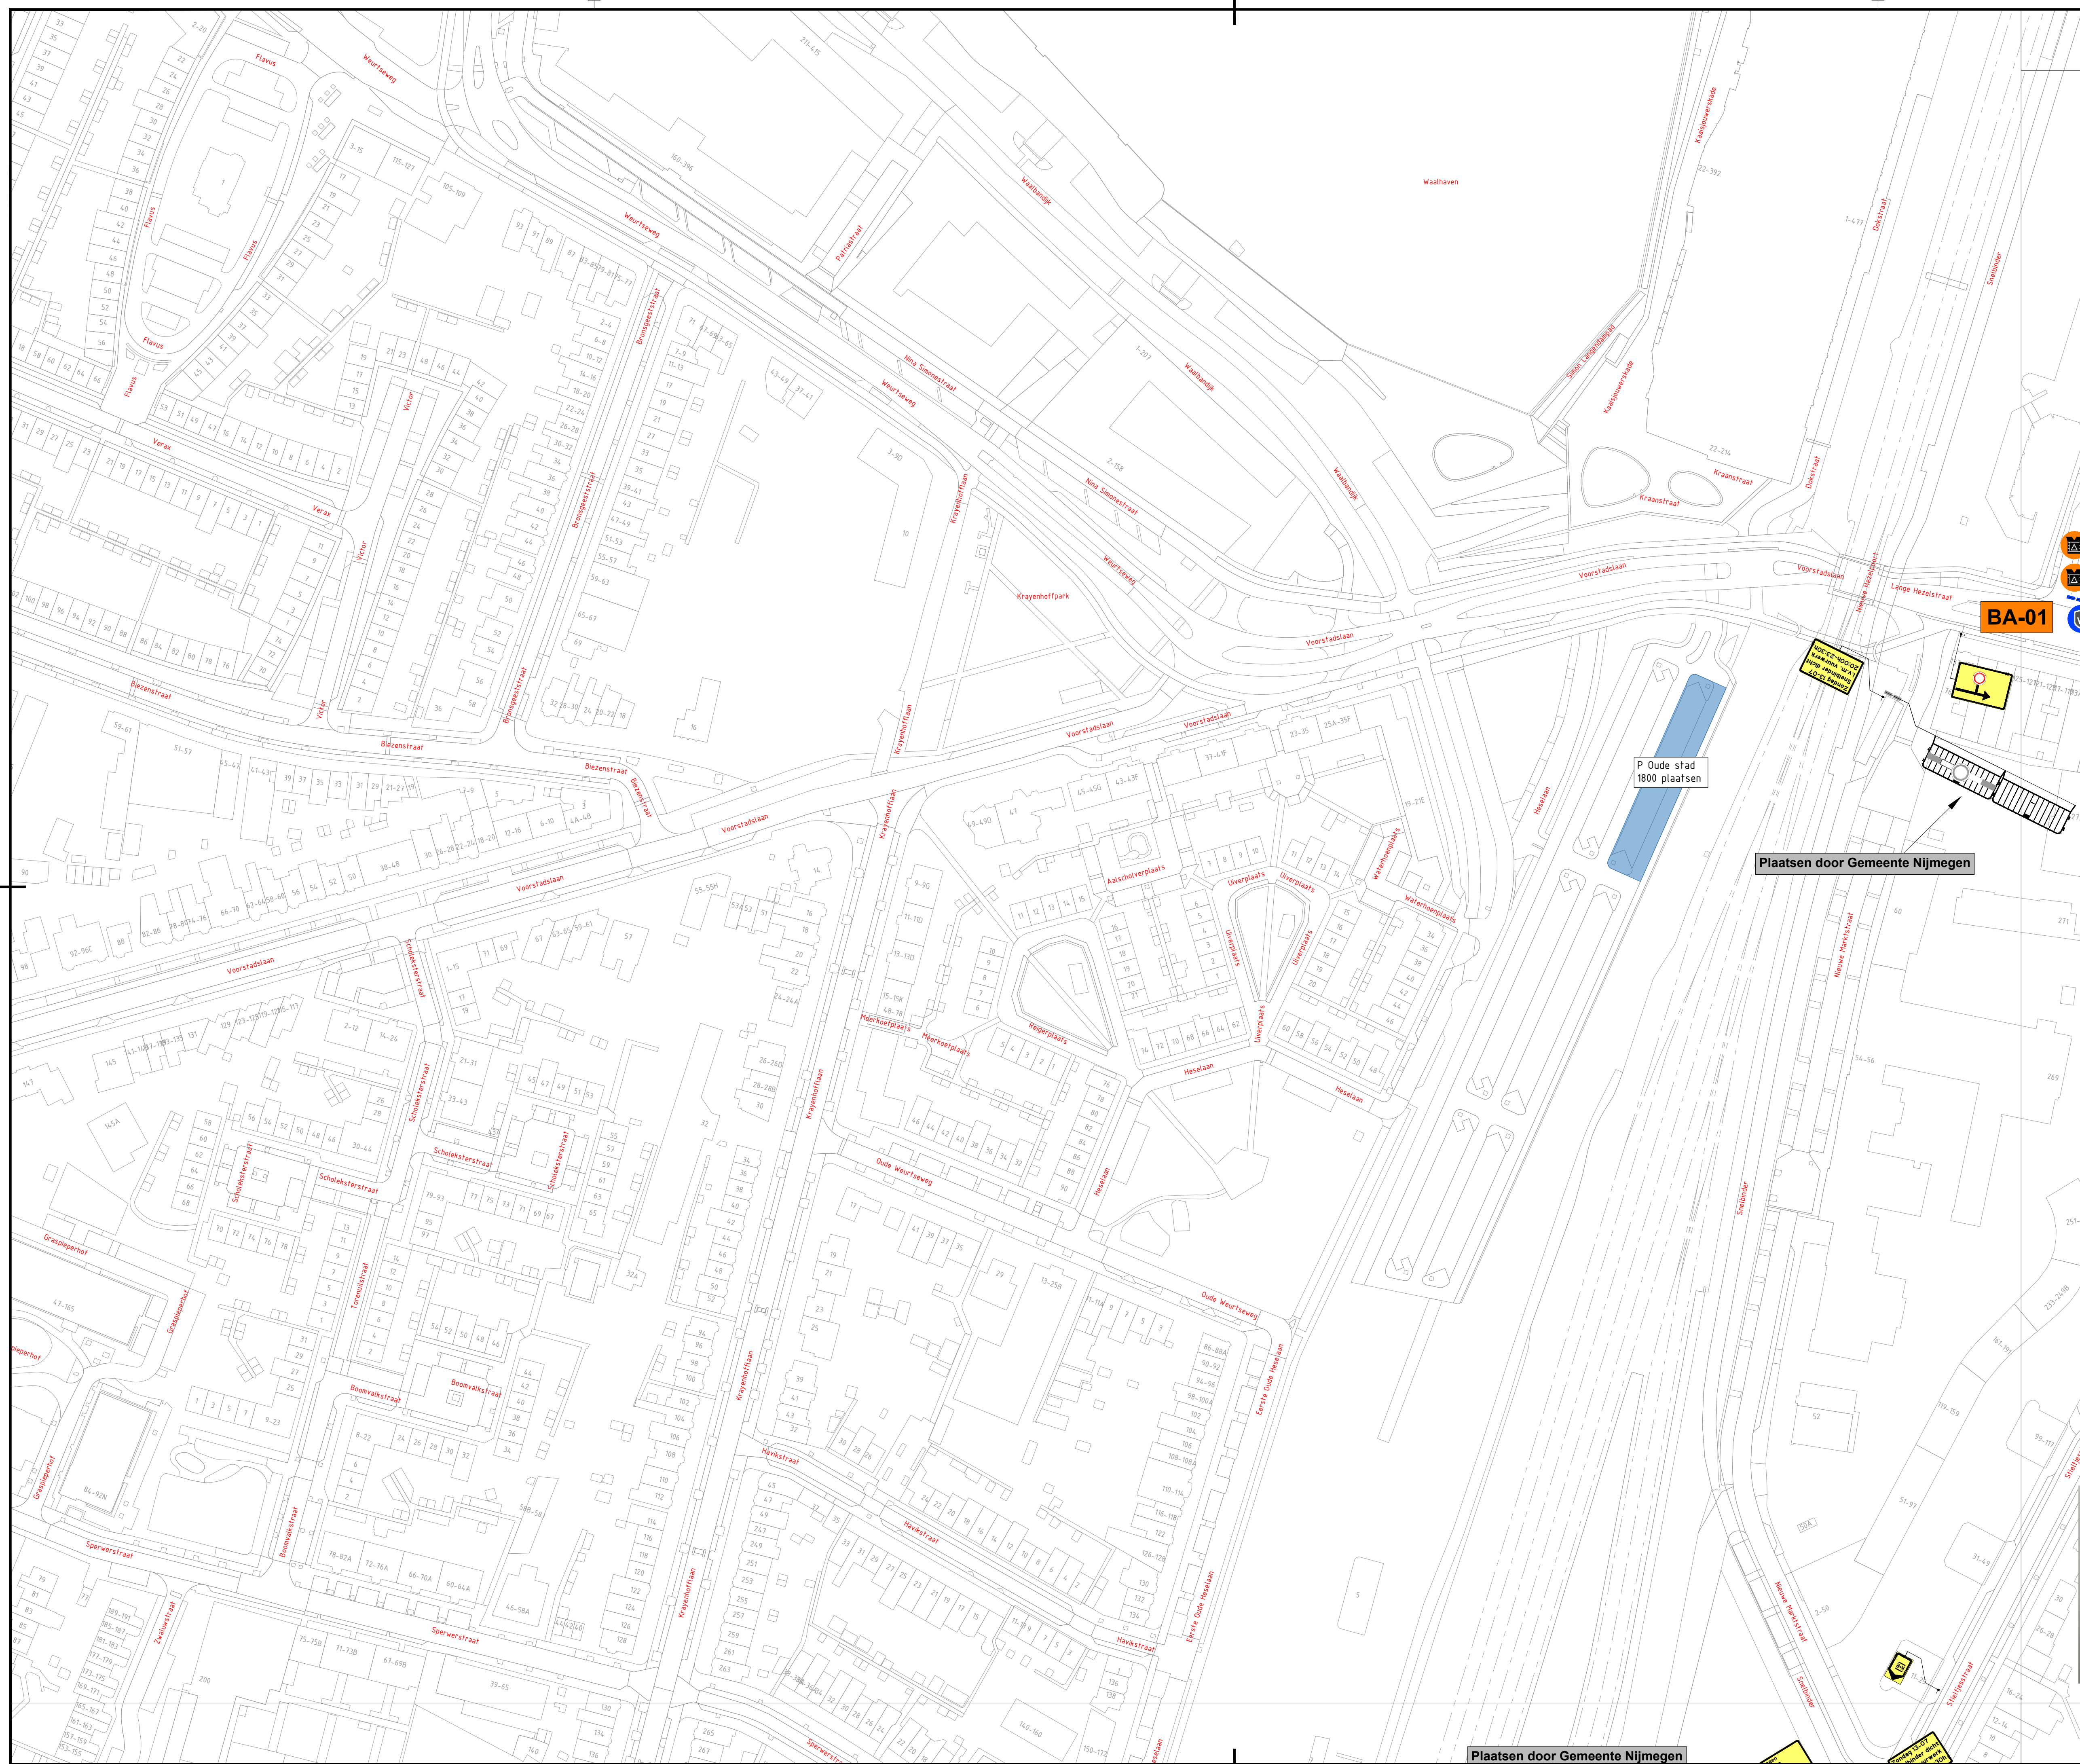

Voorblad			
	B3		
	C3		
	D3		
E2	E3	E4	E5
F2	F3	F4	F5

LEGENDA

— Uitrijroute Marienburg
— Route Hop-on Hop-off



Verkeersregelaar
Beveiliger
Fietsenstalling


Boss nr.:	689009	Schaal:	1:1000	Formaat:	A1
Documenttype:	Bebordingsplan	Blad:	5 van 12	Tekening nr.	25.18.0022.1

Aanvullende gegevens:
BRL9101
Cert.nr. NCK.2022.389.BRL9101.H264.2

- Conflicterende bebording afplakken/afkruisen
- De locatie van de bebording is indicatief, exacte locatie wordt in het werk bepaald
- Afzettingen en omliegingen conform regelgeving CROW 98a/b

g) Stof 1, Projecten) 2025/25.18.0001 t/m 25.18.0050/25.18.0022 4Daagsefeesten Nijmegen/25.18.0022.1 689009 ALG 4Daagsefeesten Nijmegen

H:\17. Verkeersplannen - Tekenaars\Stef1. Projecten\2025\25.18.0001 t/m 25.18.0050\25.18.0022 4Daagsefeesten Nijmegen\25.18.0022.1 689009 ALG 4Daagsefeesten Nijmegen v5.dwg

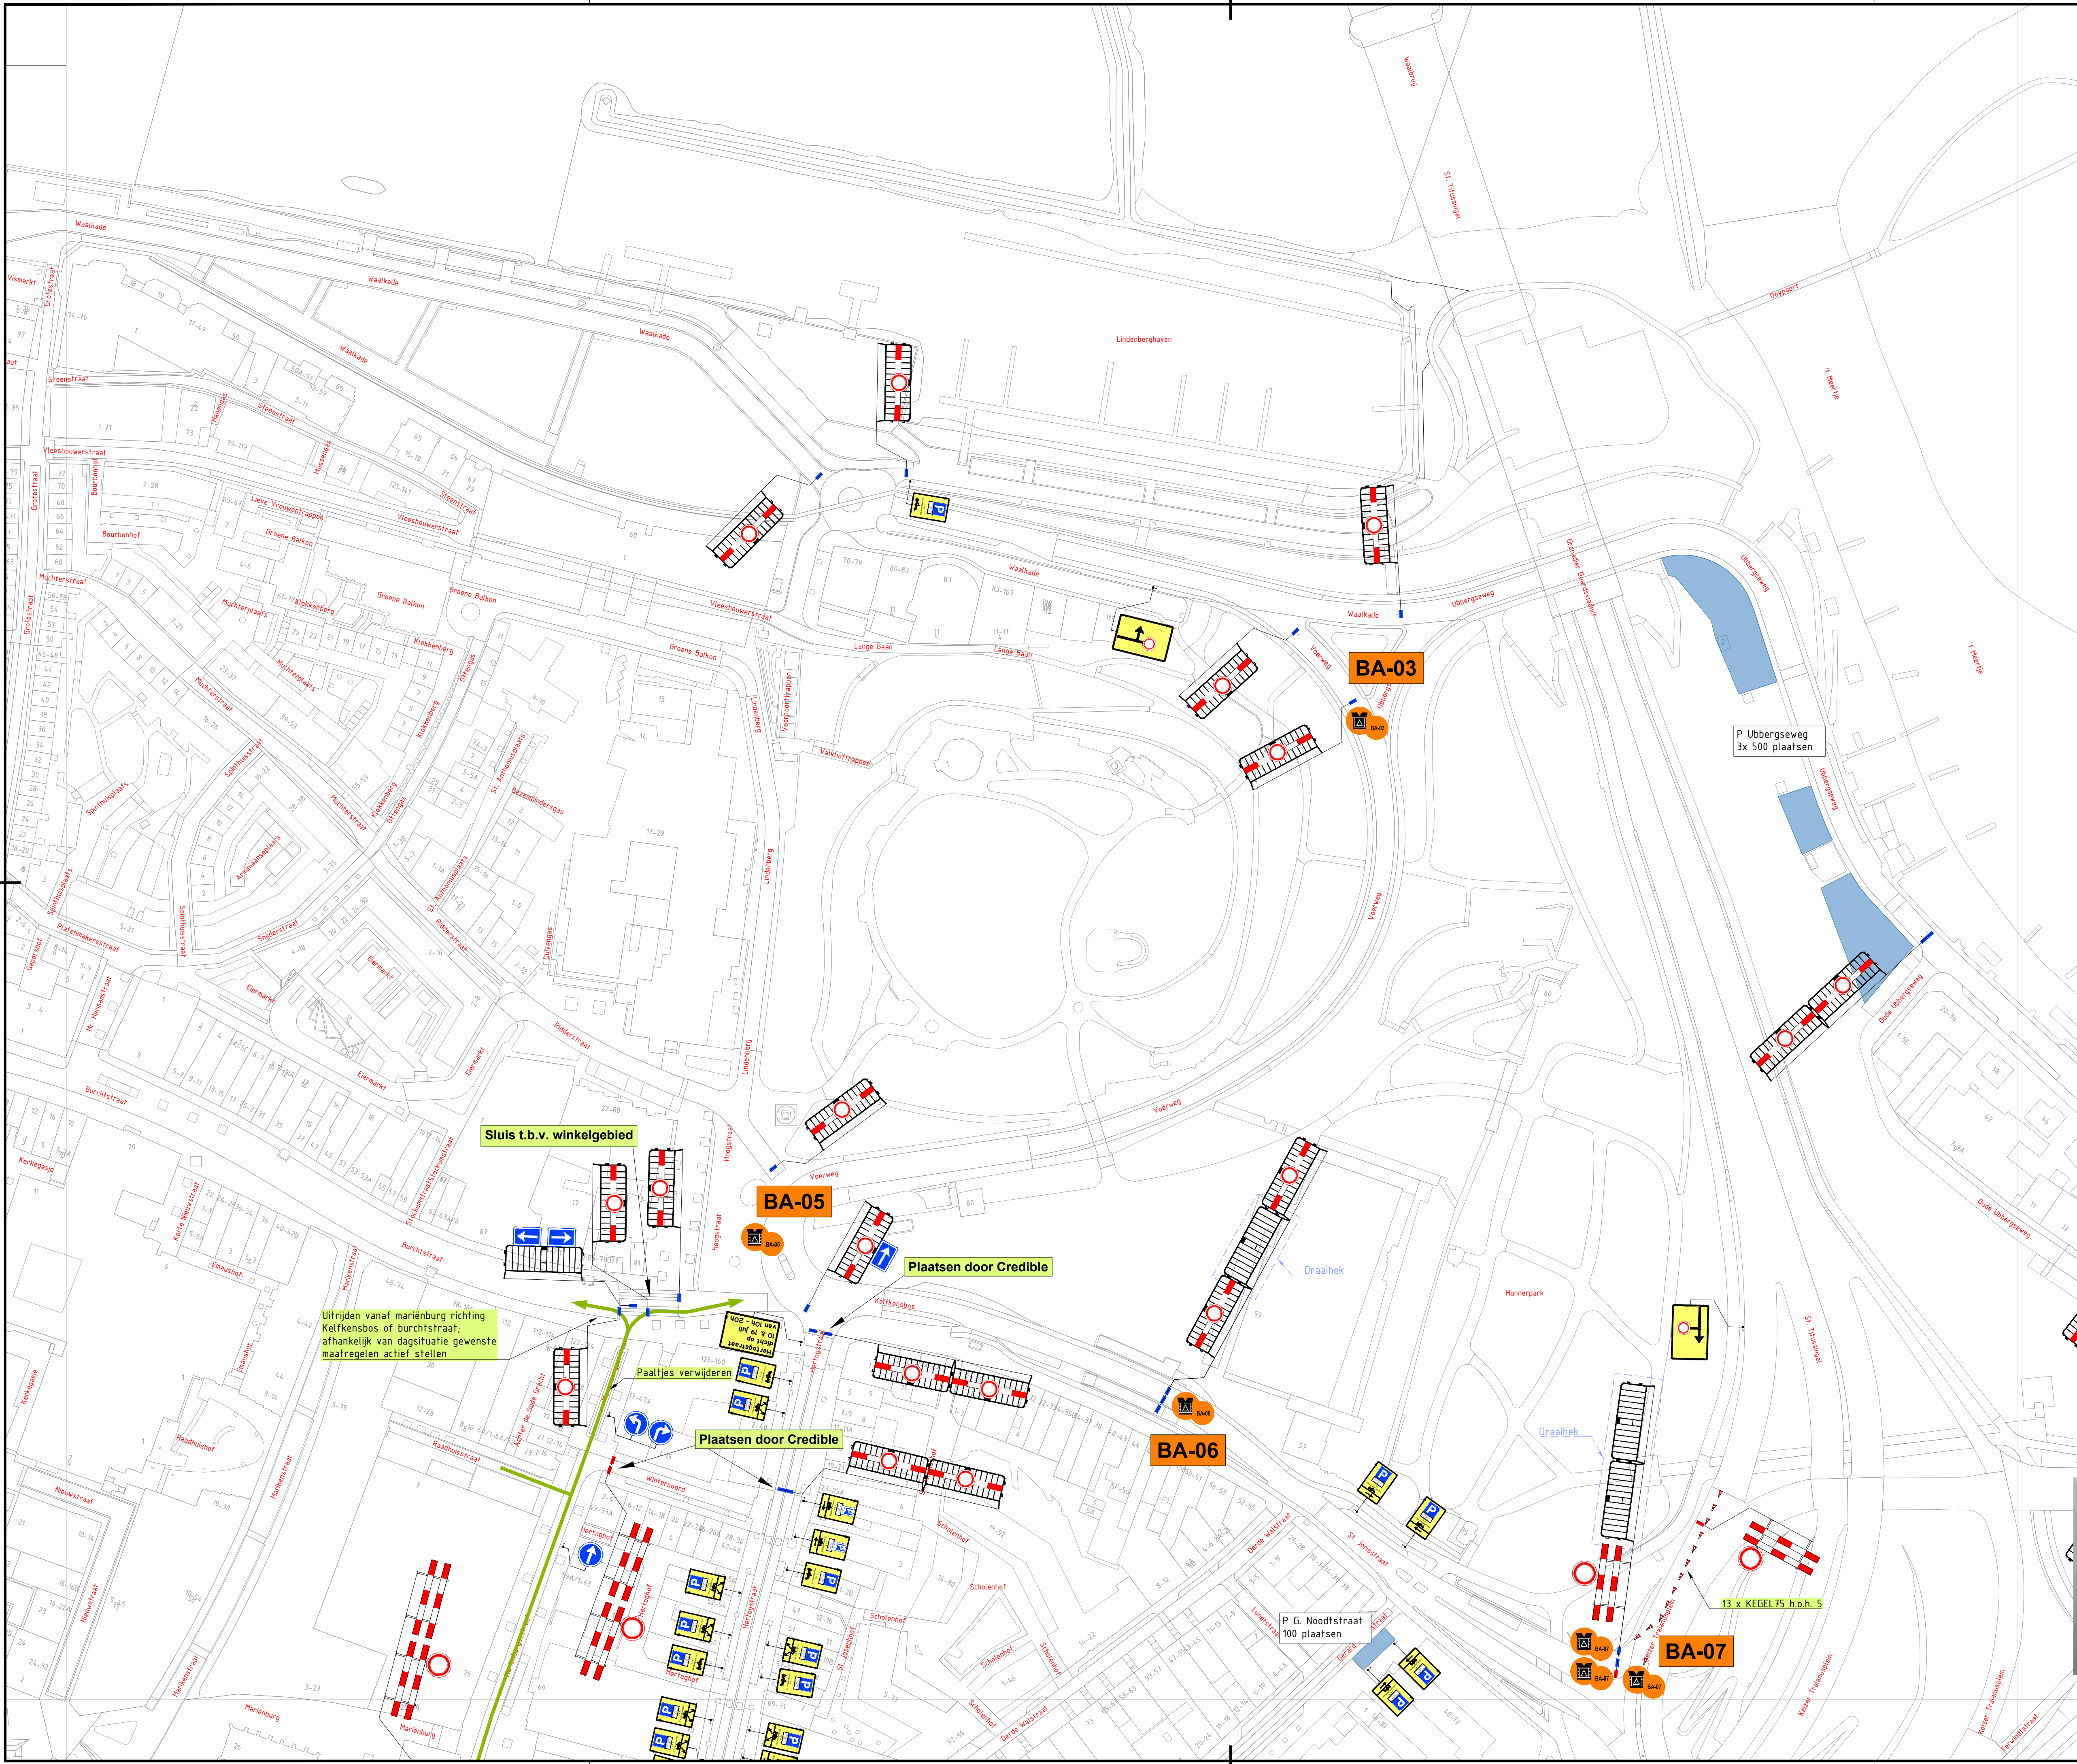


Voorblad				
	B3			
	C3			
	D3			
E2	E3	E4	E5	
F2	F3	F4	F5	

- LEGENDA
- Ultriroute Marienburg

Route Hop-on Hop-off
- Verkeersregelaar

Beveiliging

Fietsenstalling

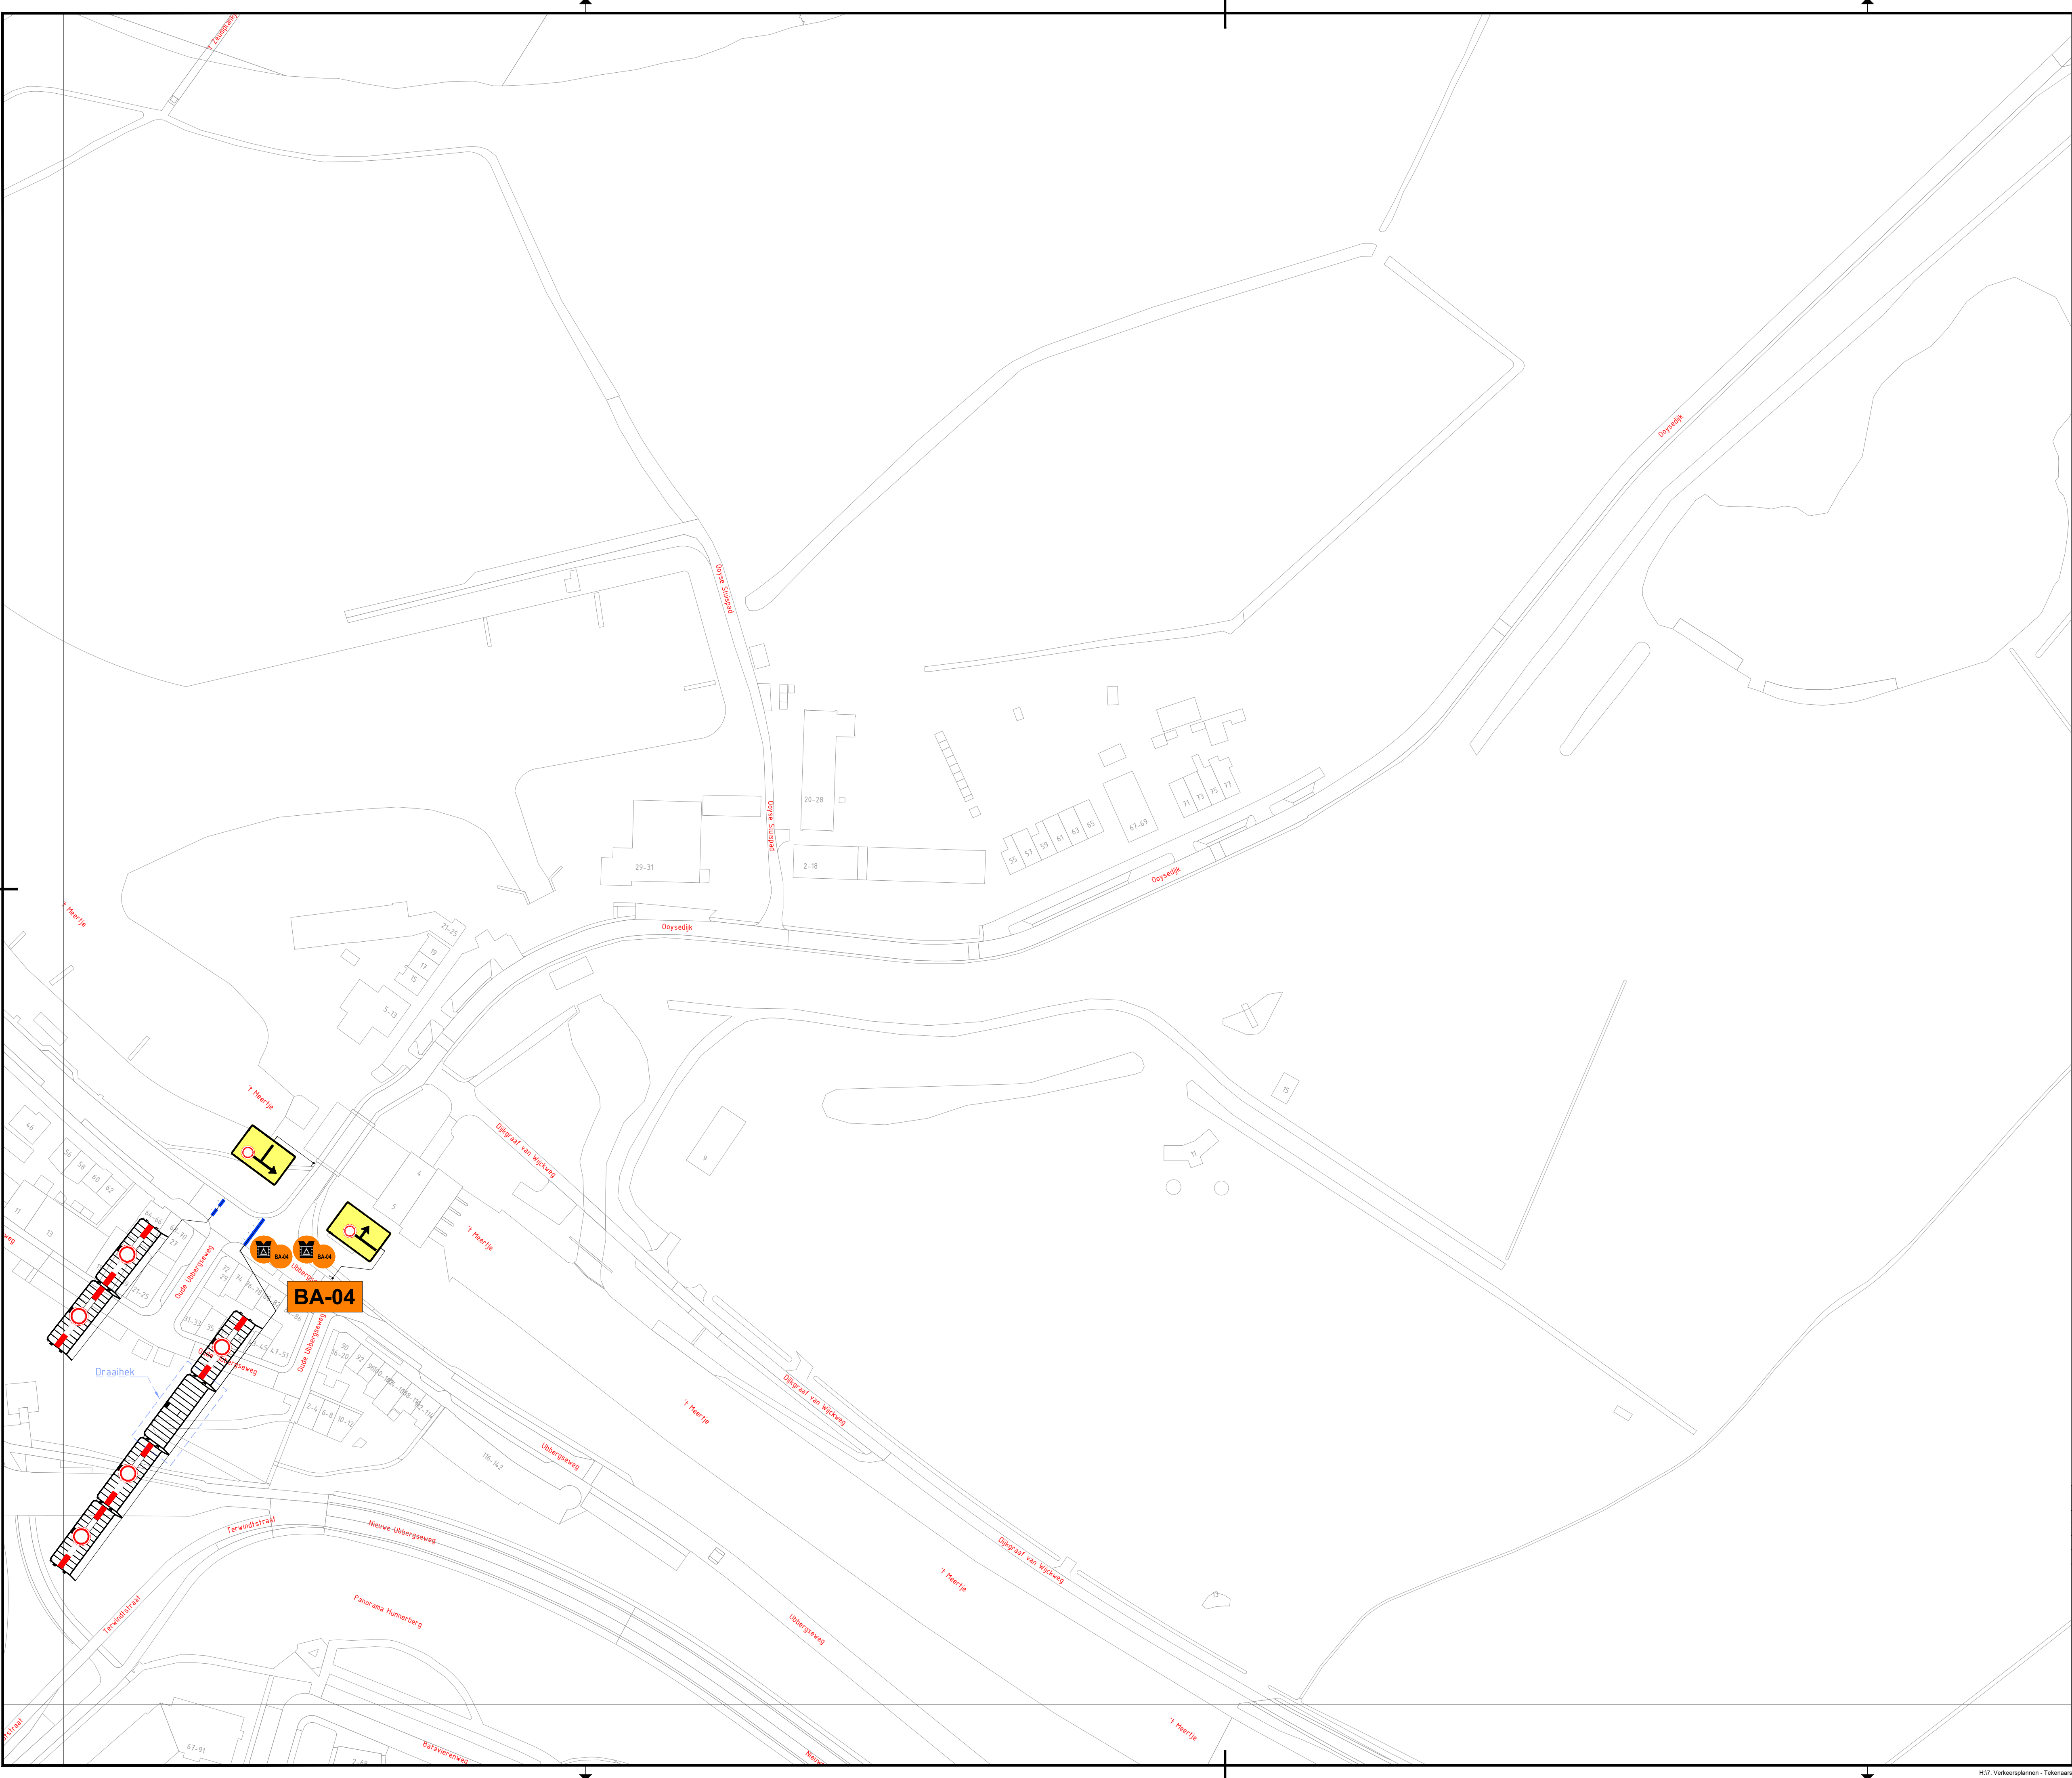

Voorblad

	B3		
	C3		
	D3		
E2	E3	E4	E5
F2	F3	F4	F5

LEGENDA

—

Ultriroute Marienburg


—


Route Hop-on Hop-off

Verkeersregelaar

Beveiliging

Fietsenstalling

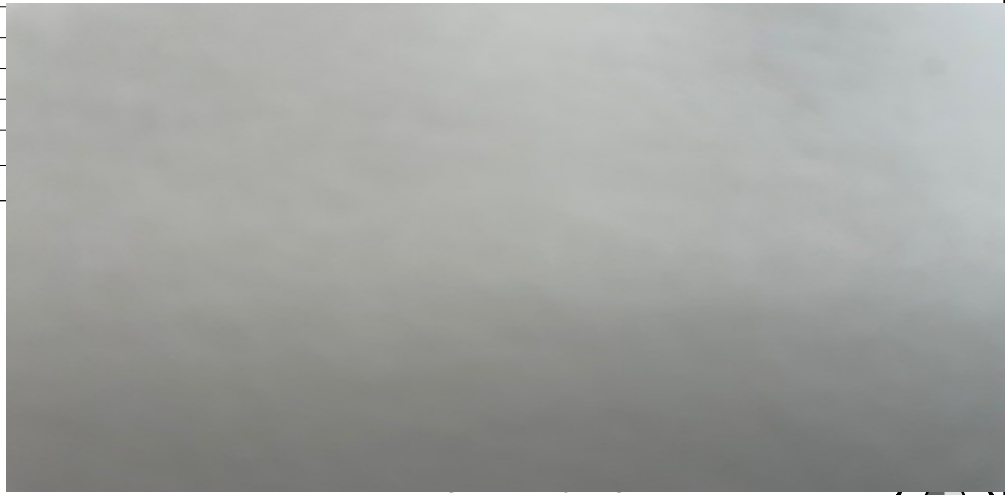

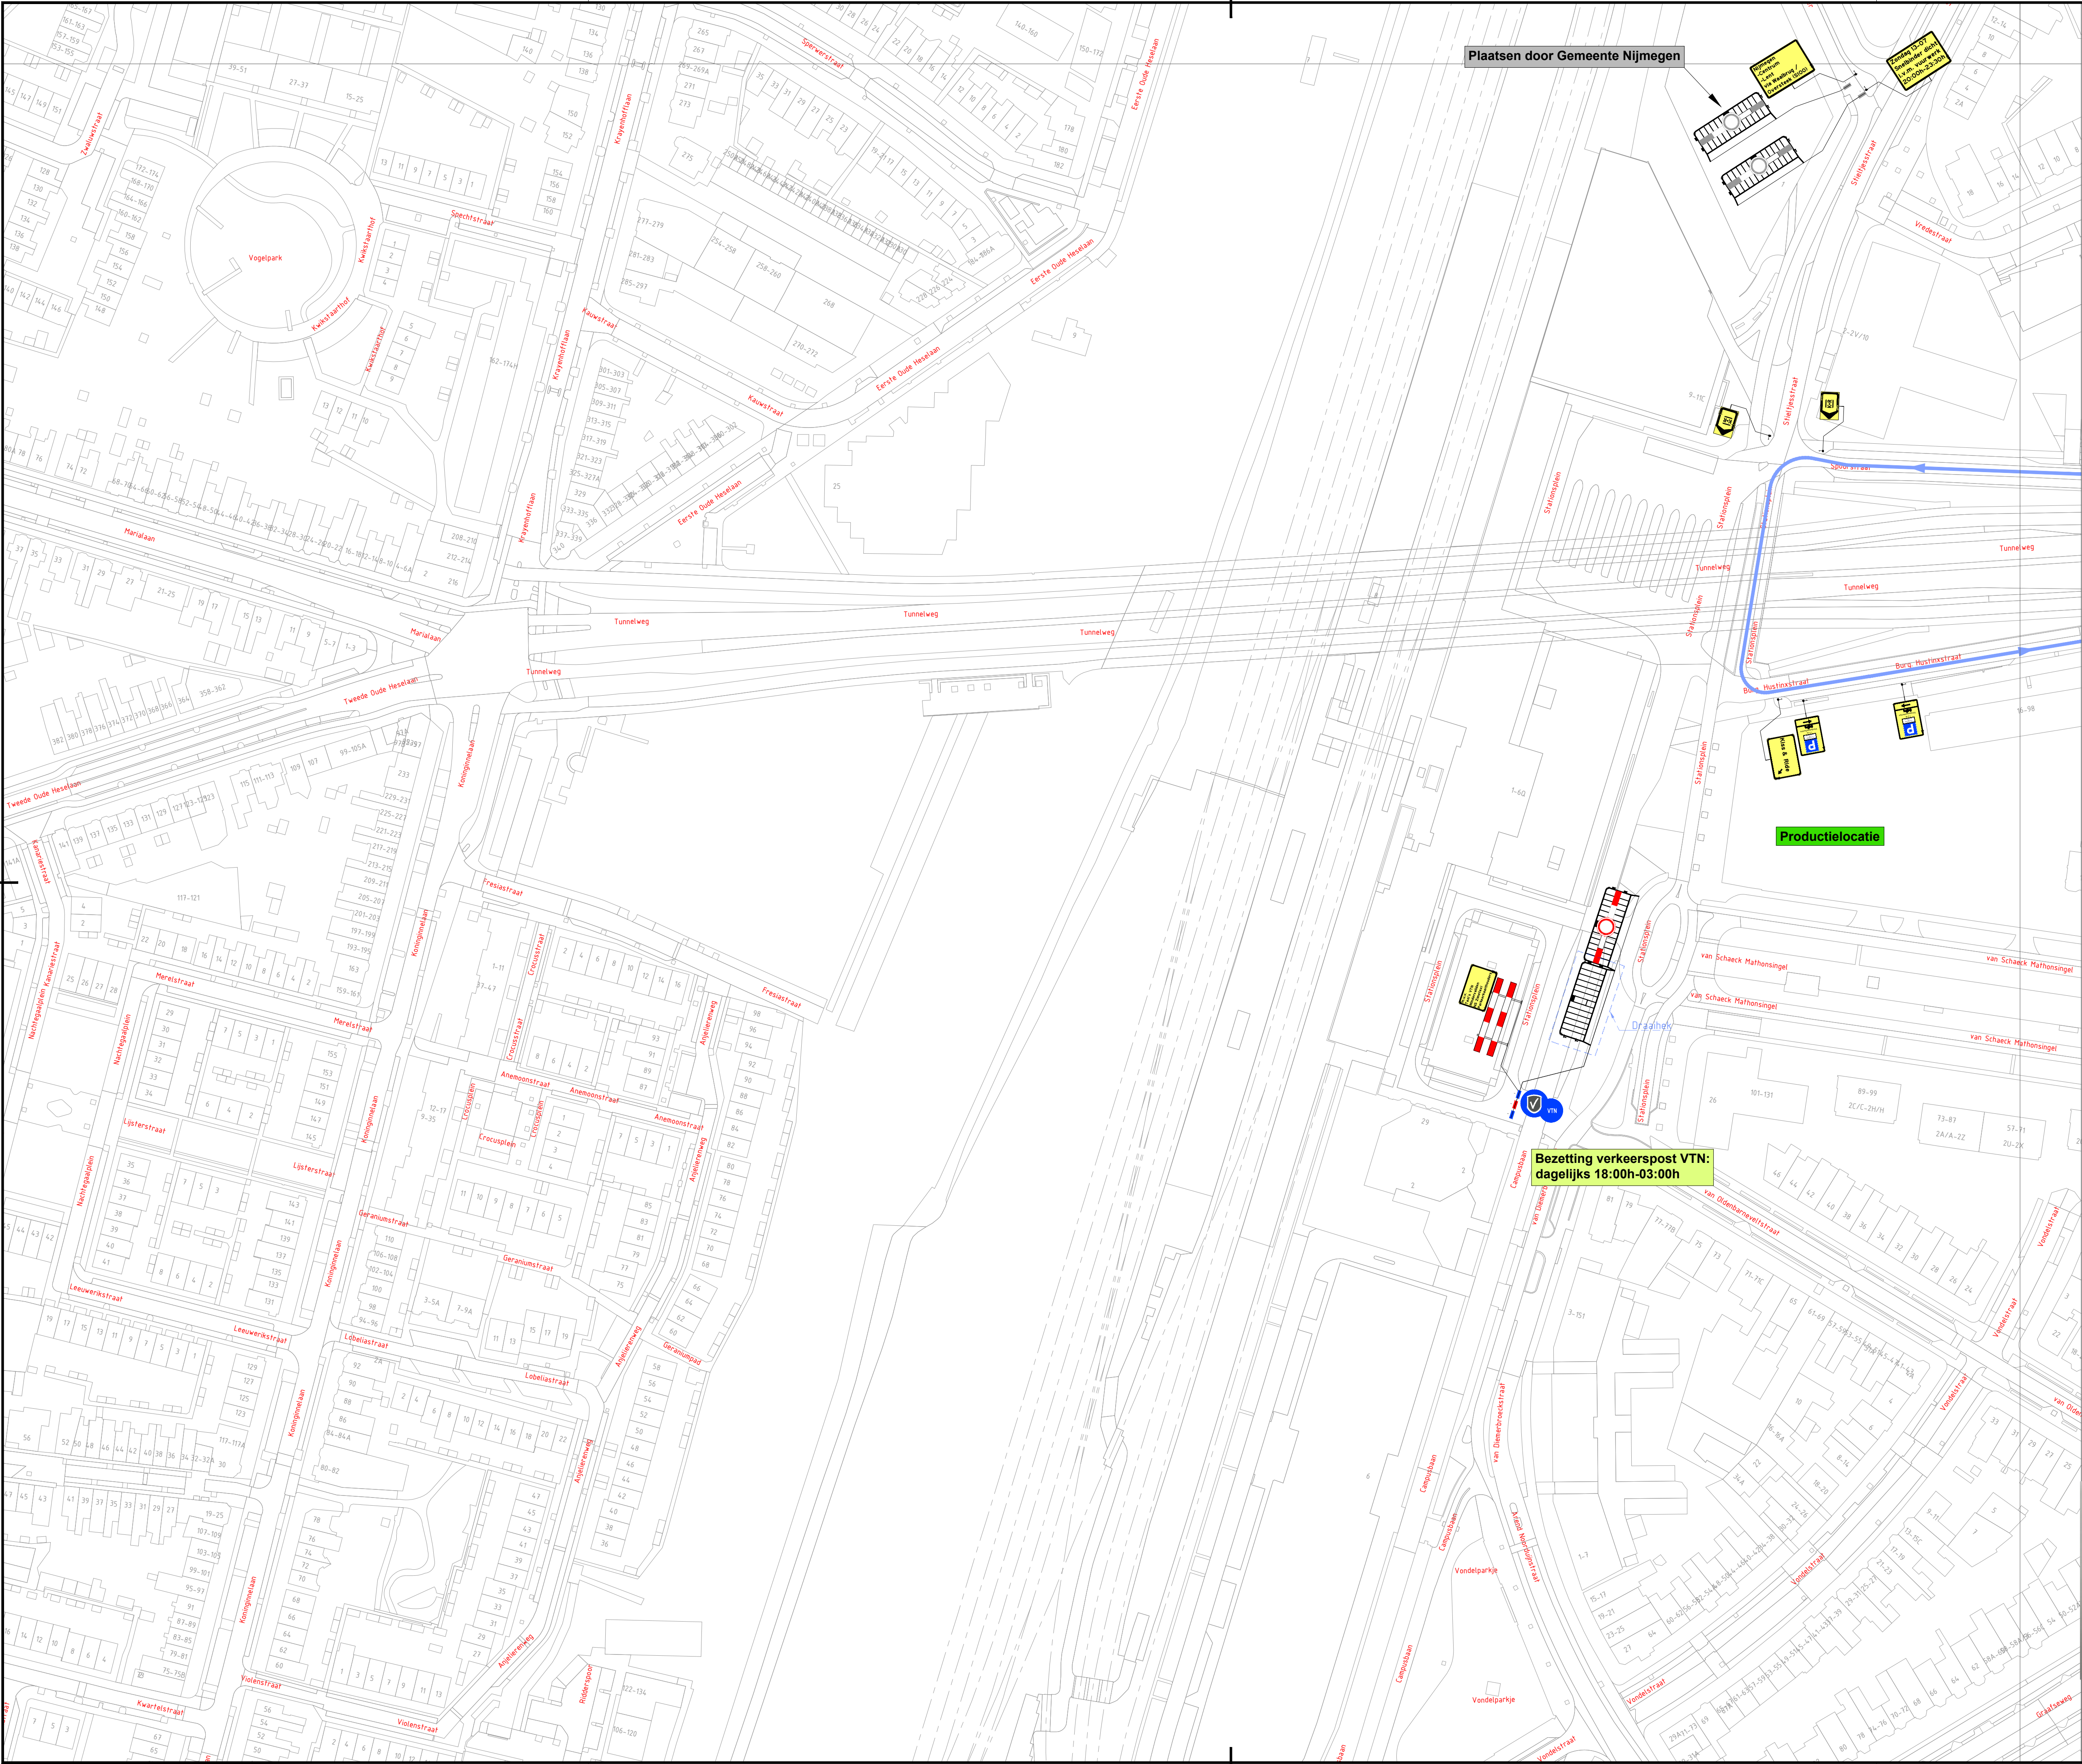

Plaatsen door Gemeente Nijmegen

Productielocatie


Bezetting verkeerspost VTN:
dagelijks 18:00h-03:00h

Voorblad

	B3		
	C3		
	D3		
E2	E3	E4	E5
F2	F3	F4	F5


LEGENDA

- Ultriroute Marienburg
- Route Hop-on Hop-off
- Verkeersregelaar
- Beveiliging
- Fietsenstalling

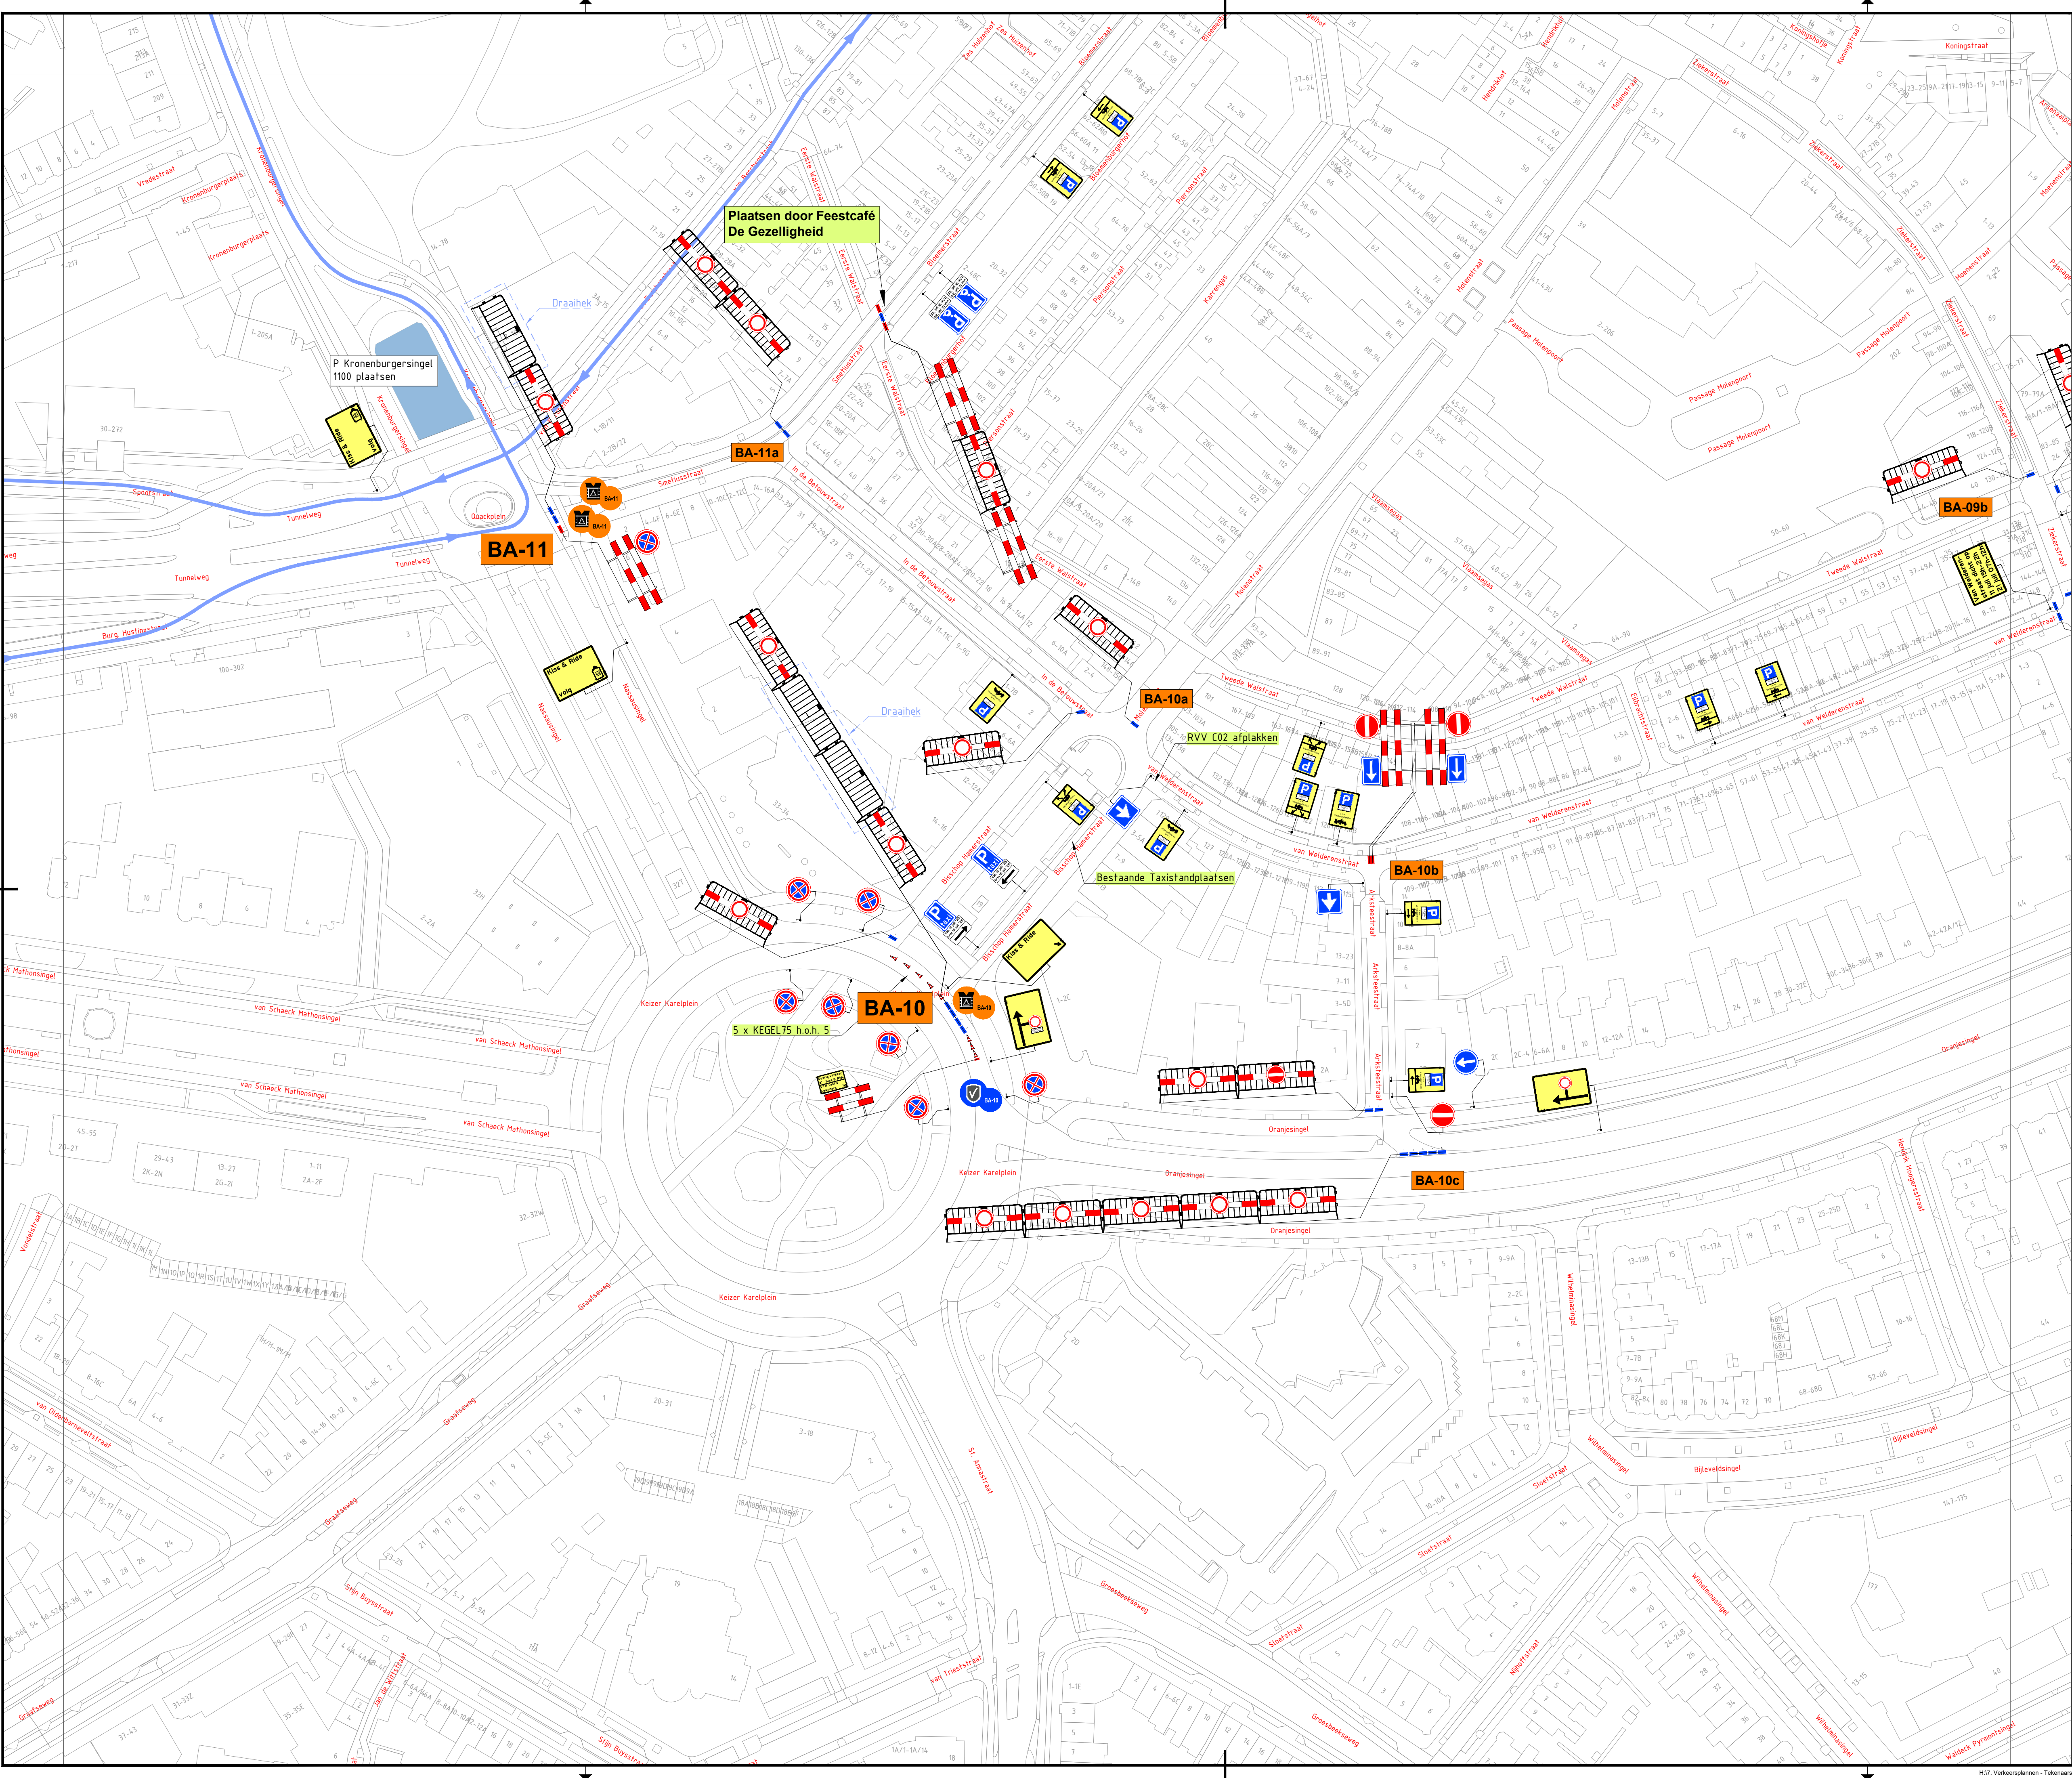

Voorblad				
	B3			
	C3			
	D3			
E2	E3	E4	E5	
F2	F3	F4	F5	

- LEGENDA
- Ultriroute Marienburg
 - Route Hop-on Hop-off
 - Verkeersregelaar
 - Beveiliging
 - Fietsenstalling

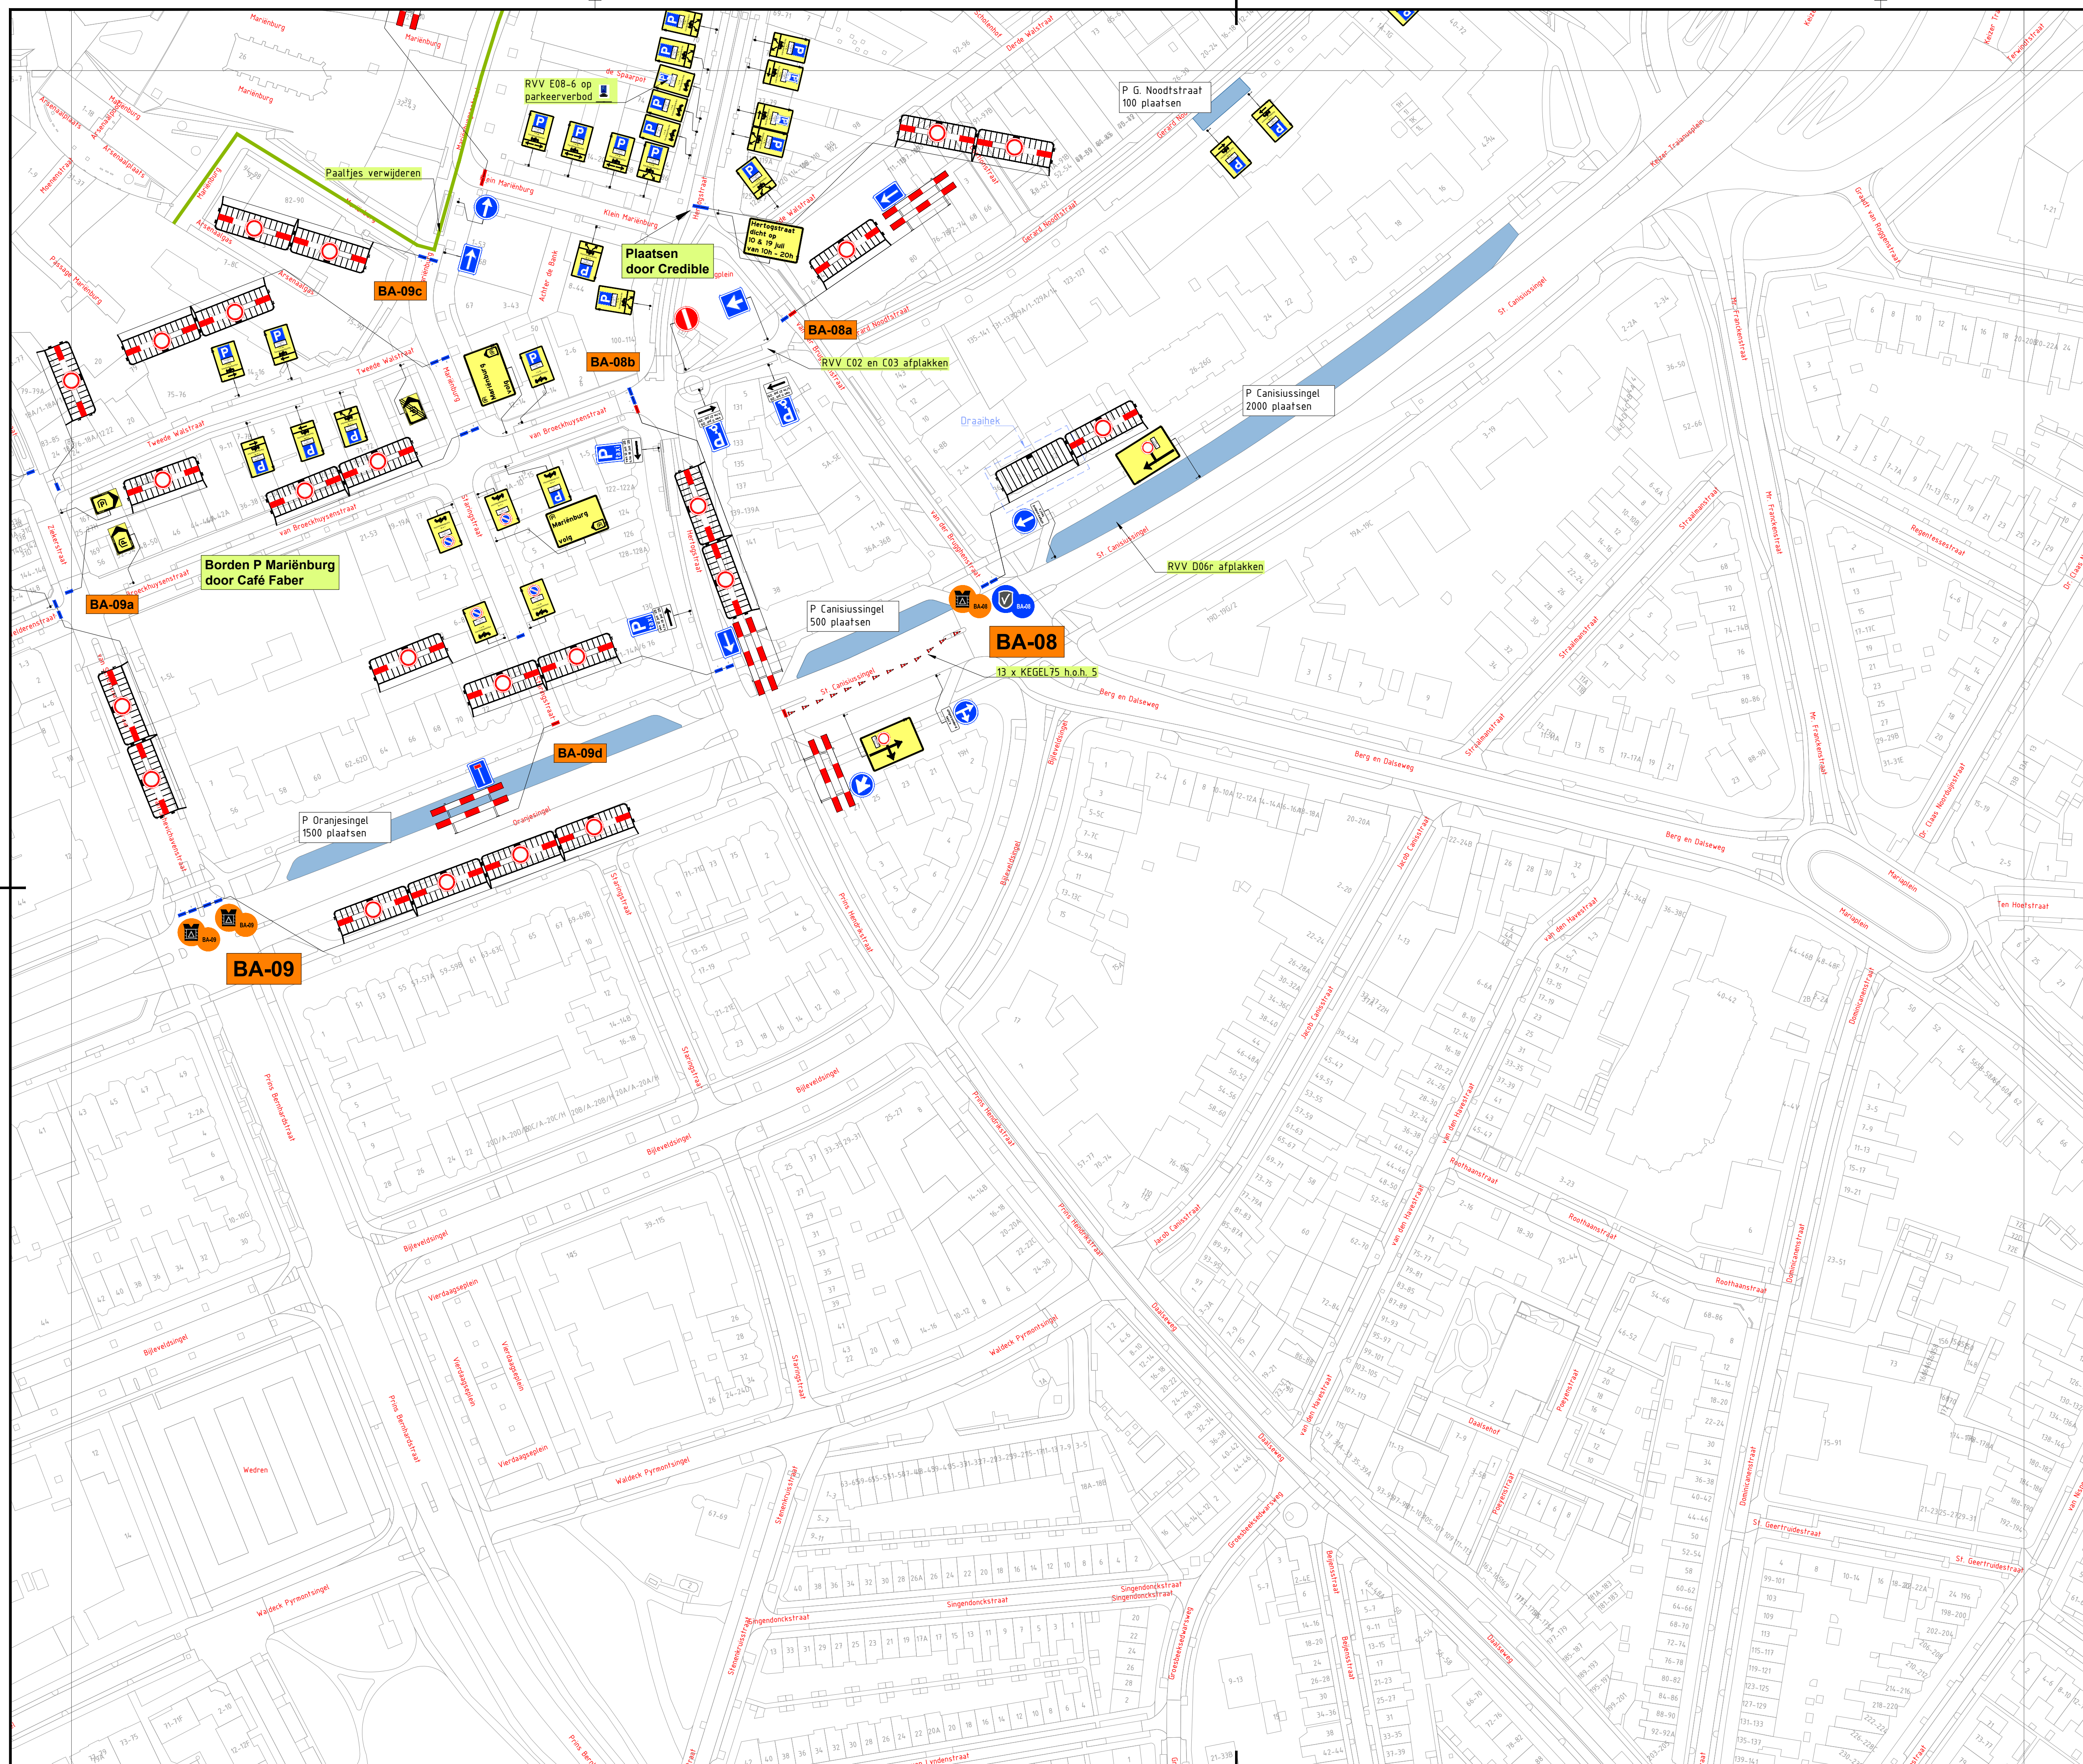


Voorblad

	B3		
	C3		
	D3		
E2	E3	E4	E5
F2	F3	F4	F5

LEGENDA

- Uitrijroute Mariënburg
- Route Hop-on Hop-off

- | | |
|---|------------------|
|  | Verkeersregelaar |
|  | Beveiliging |
|  | Fietsenstalling |

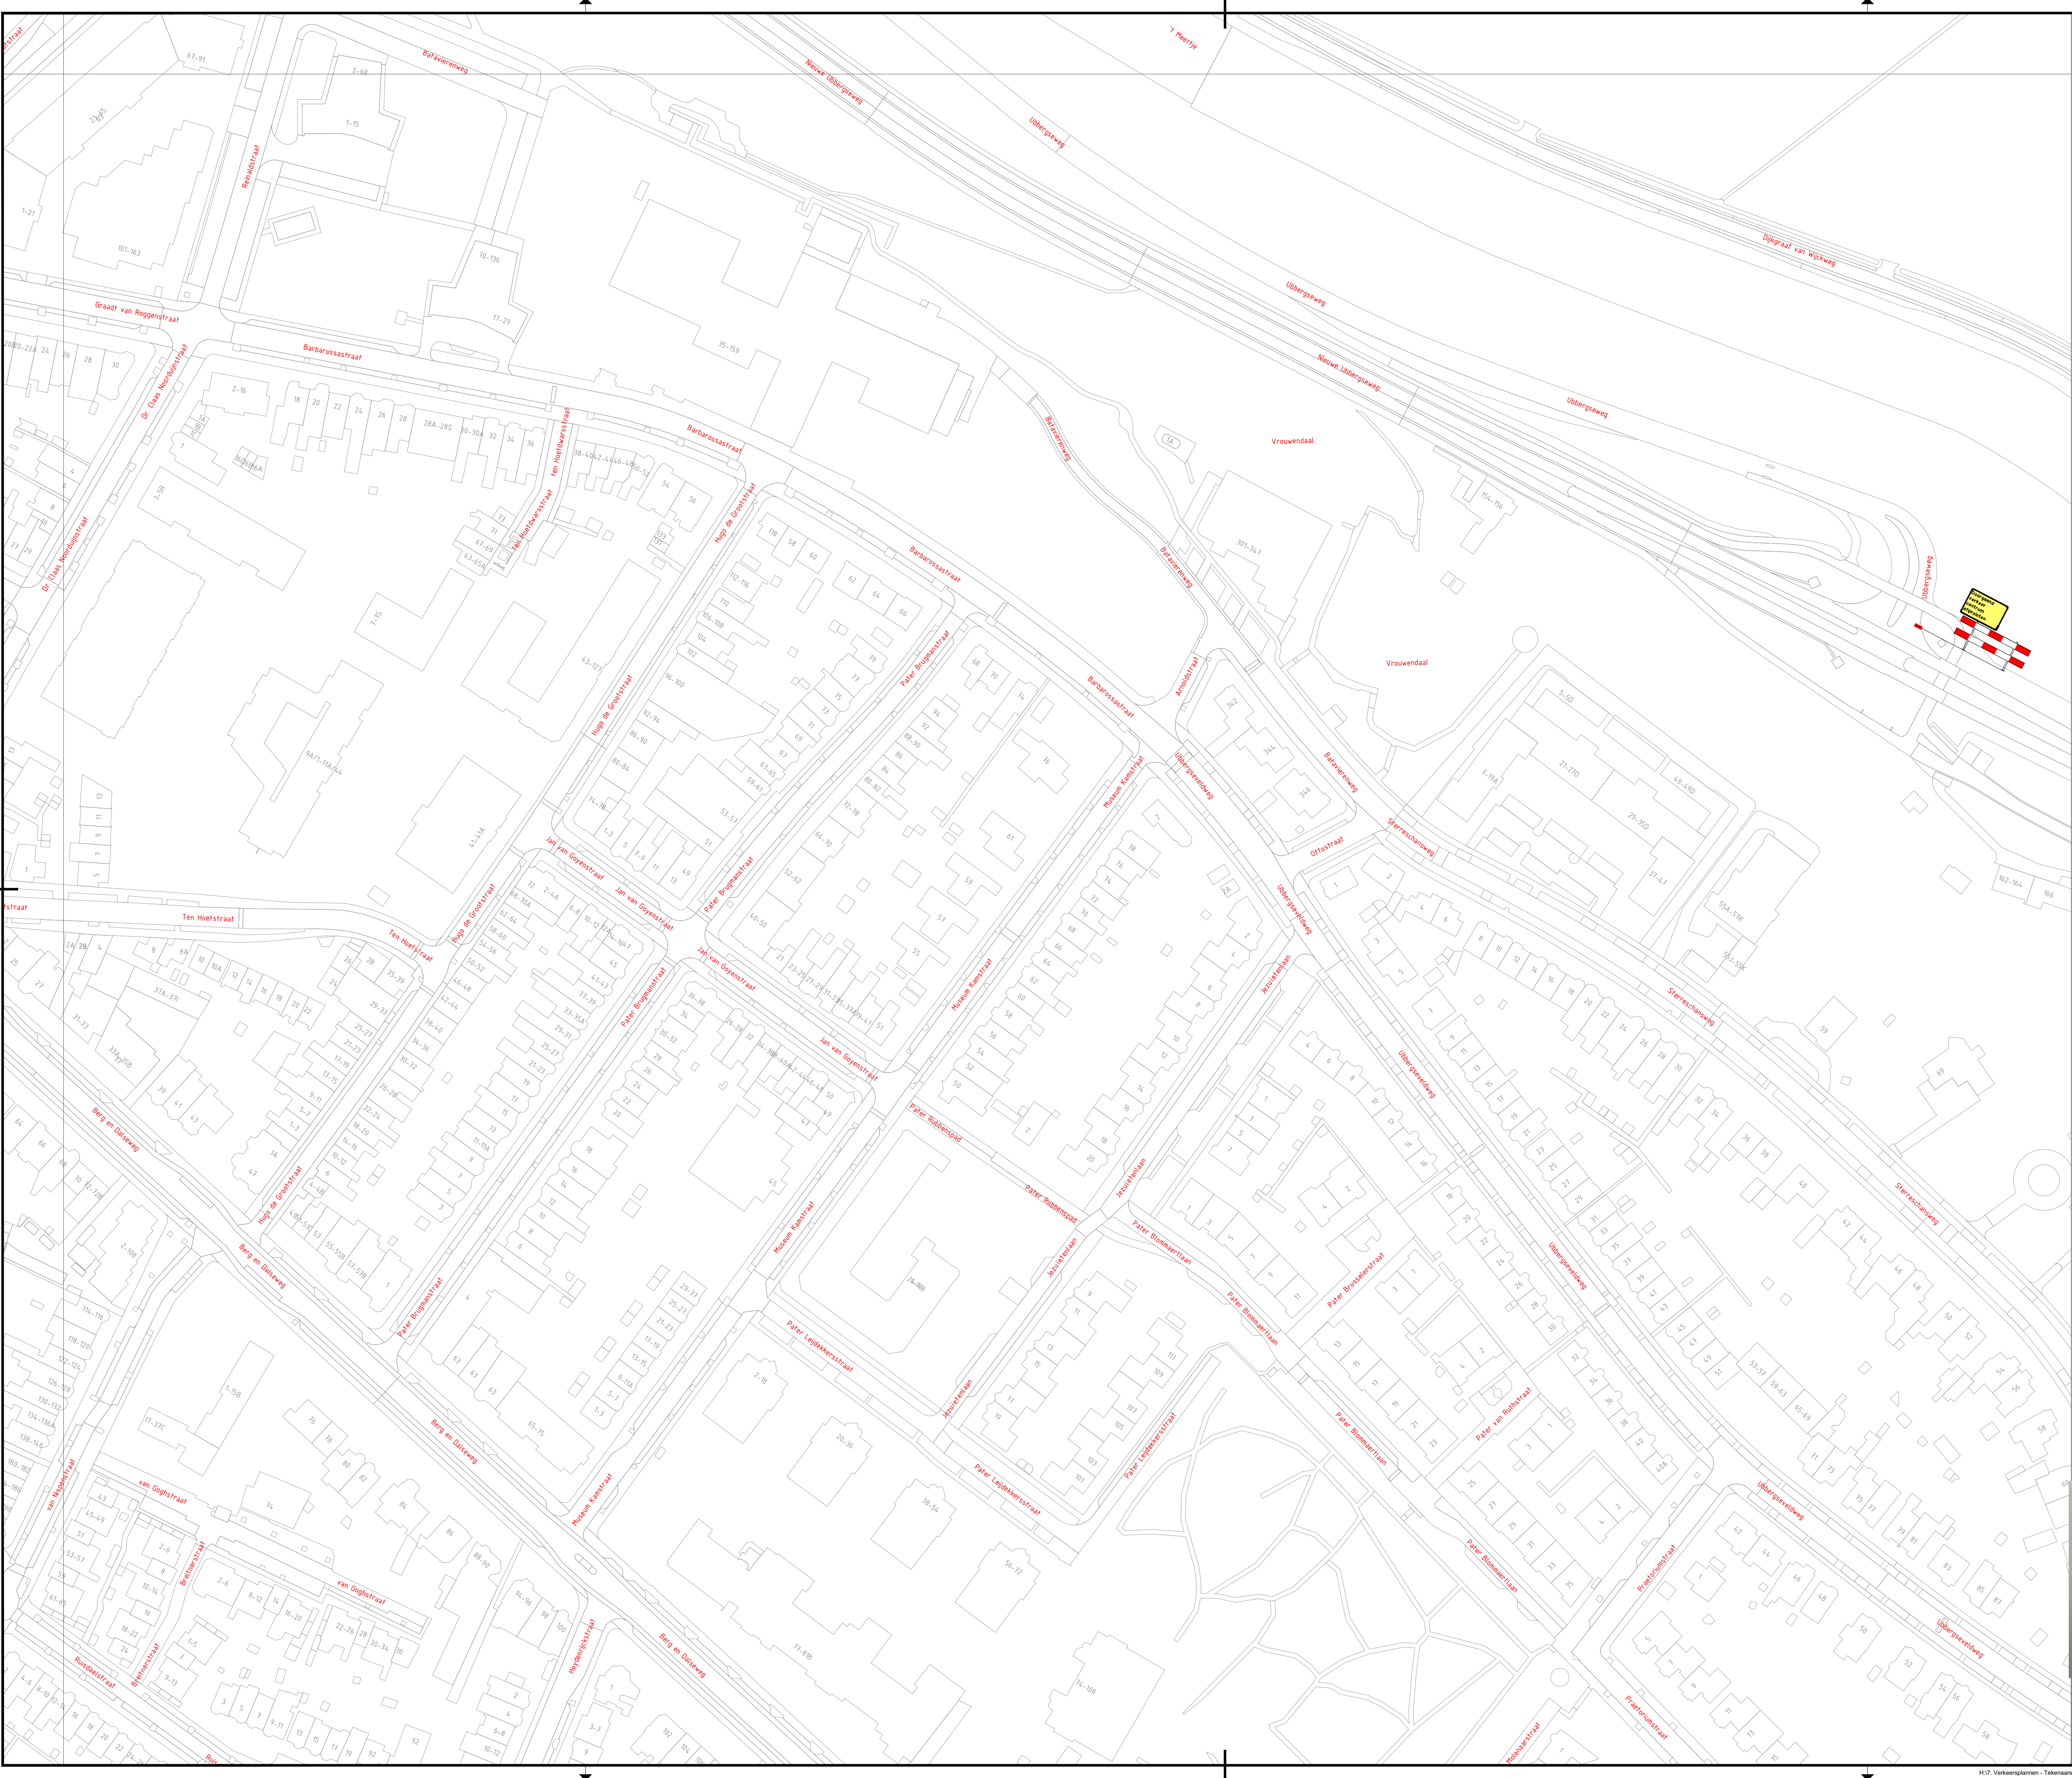

Voorblad				
	B3			
	C3			
	D3			
E2	E3	E4	E5	
F2	F3	F4	F5	

LEGENDA

Ultriroute Marienburg

Route Hop-on Hop-off

Verkeersregelaar

Beveiliging

Fietsenstalling