




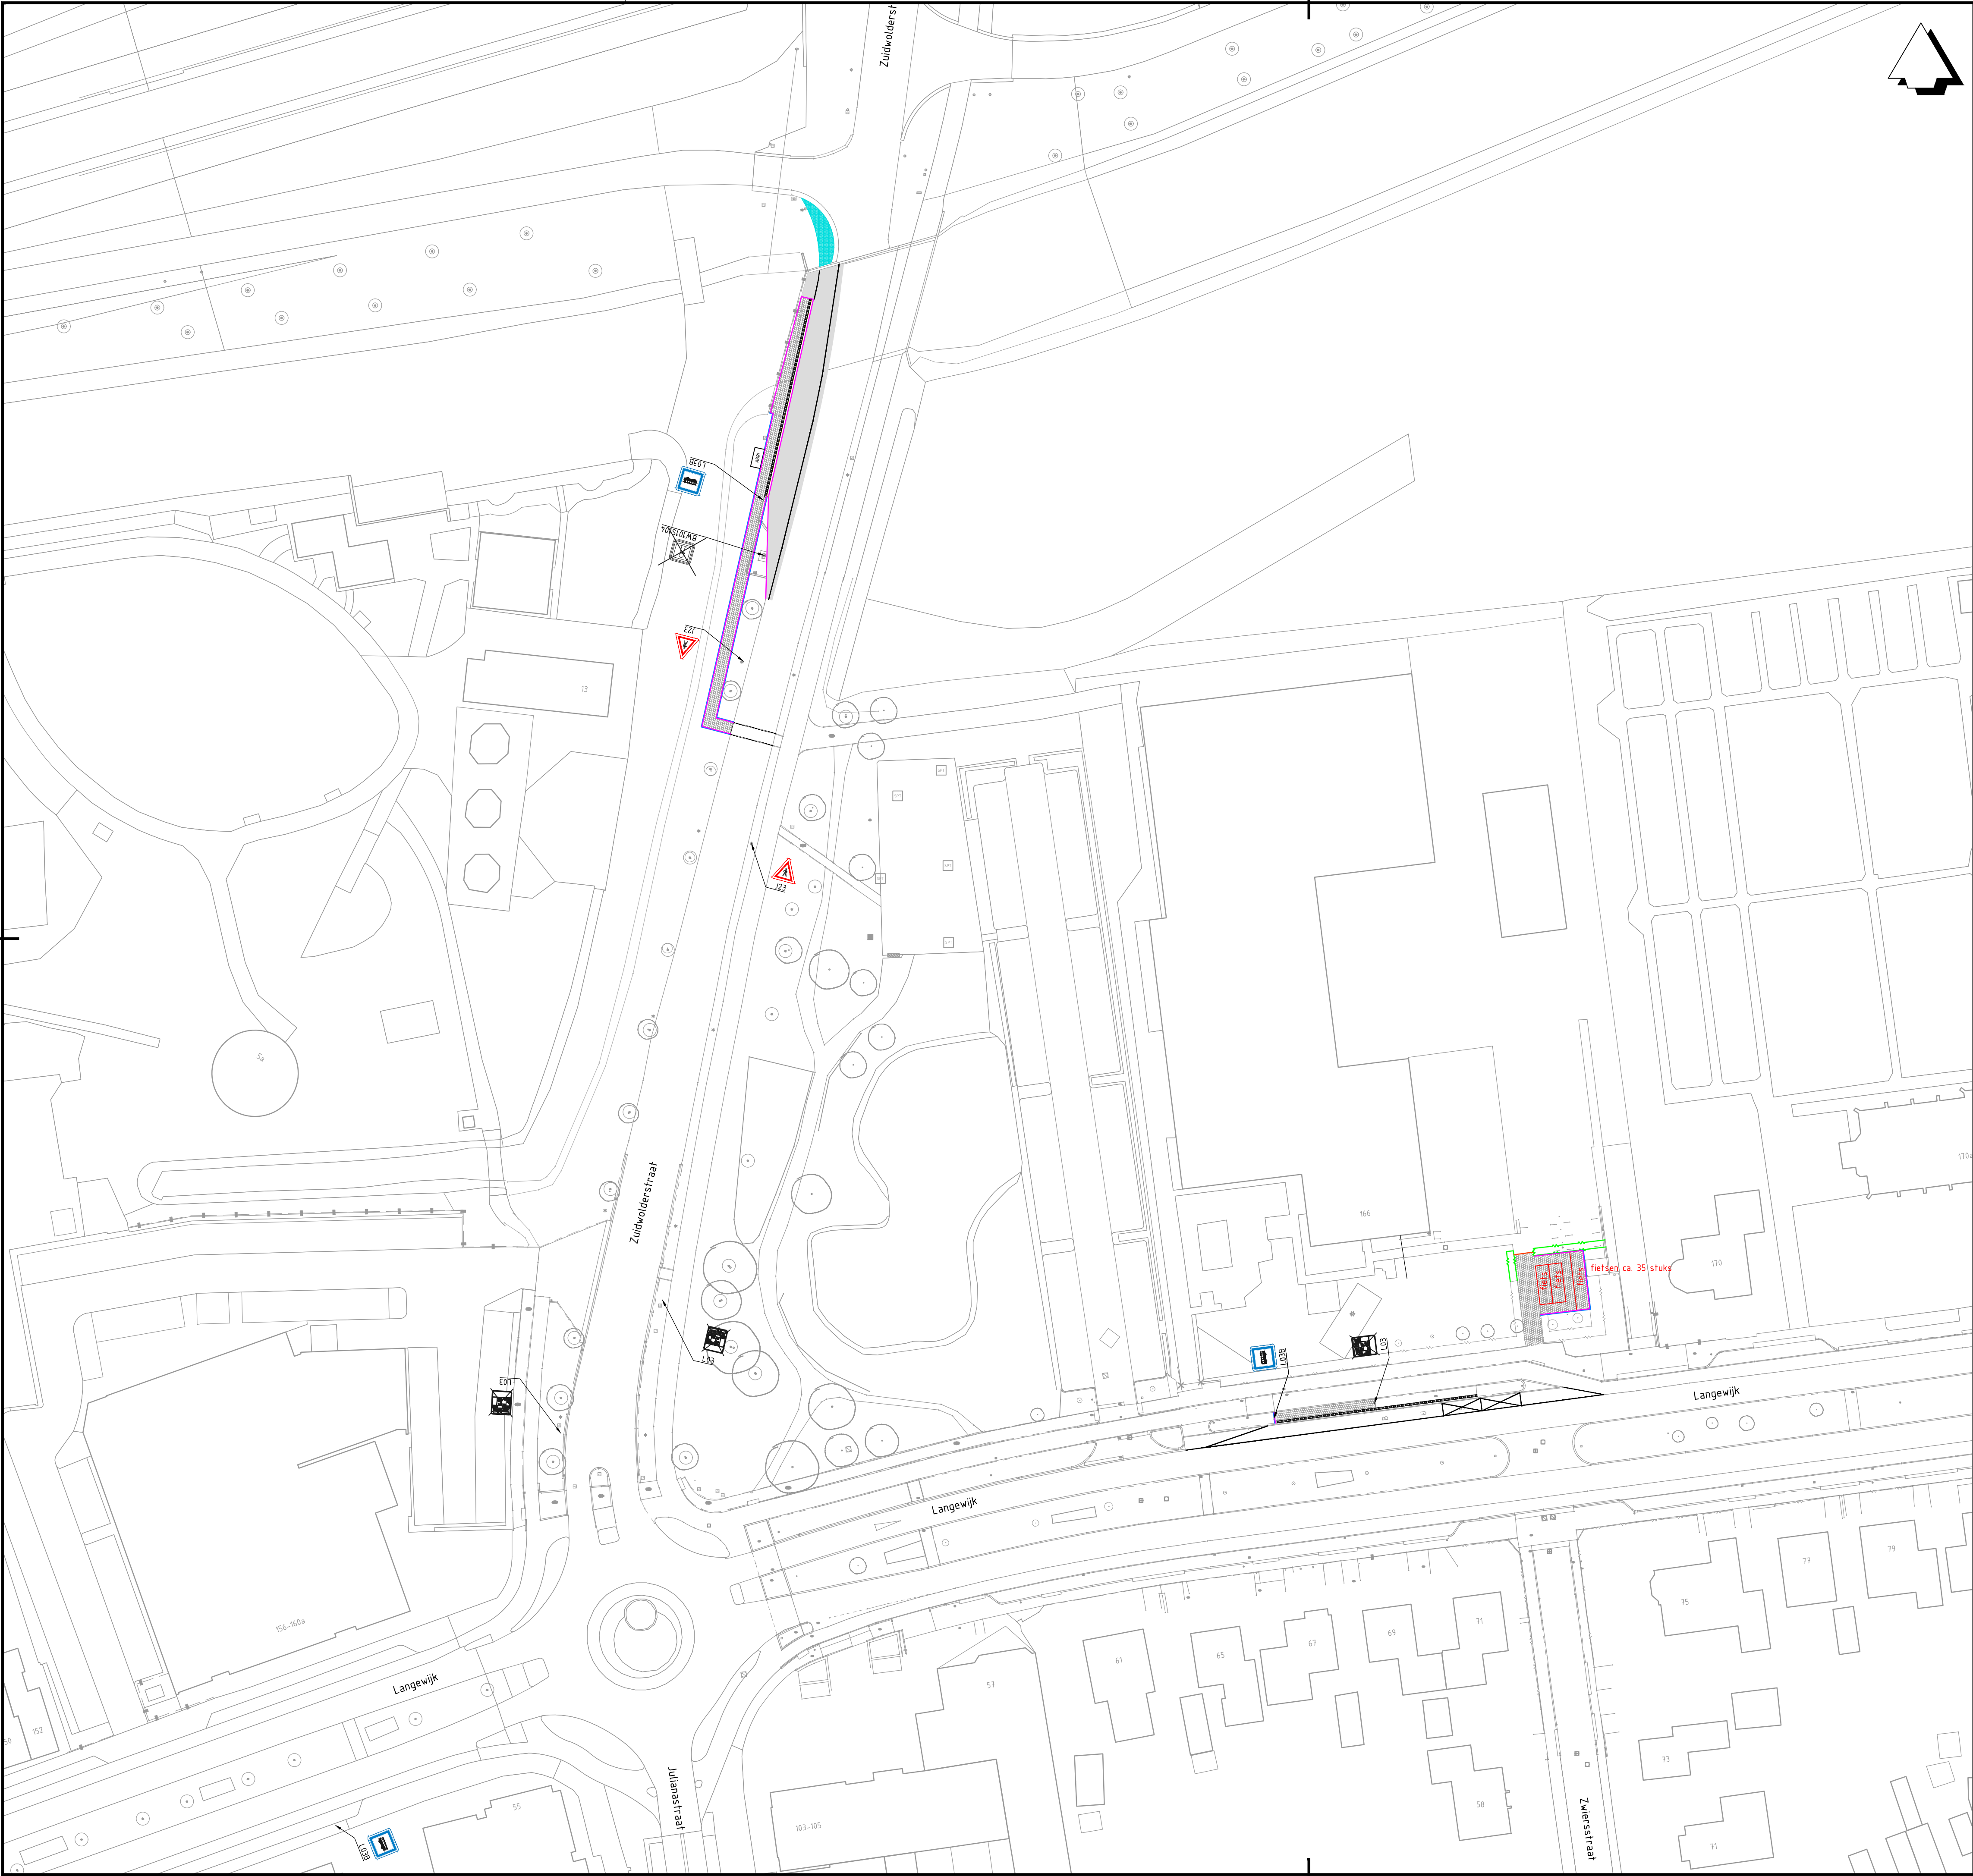


Legenda

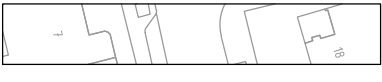


Bestaande situatie

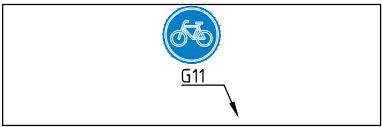

Locatie te plaatsen verkeersbord inclusief verkeersbordcode

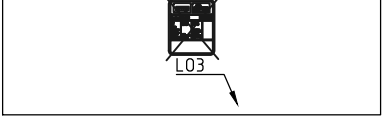

Locatie te verwijderen verkeersbord inclusief verkeersbordcode

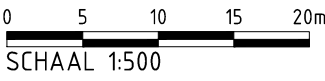

Versie	Omschrijving			
	Datum:	Get.:	Con.:	Vrij.:
Versie 1.0	Omschrijving: Bebordingsplan			
	Datum: 30-06-2025	Get.: M. Griemink	Con.: J. Kaiser	Vrij.: R. Kloosterman
Opdrachtgever				
Gemeente Harderwijk				Contact
Advies- en Ingenieursorganisatie				
ARCADIS				Contact
Project				
Schetsen bushaltes Dedemsvaart				
Projectnummer : ANL-30239694				
Fase : Verkeersbesluit				
Onderwerp : Bebordingsplan bushaltes Zwiersstraat/Zuidwolderstraat t.b.v. verkeersbesluit				
Schaal : 1:500		Bladformaat: A1 (841x594)		Status :
Contractnummer: N.v.t.		Bladnummer : 1 van 1		Definitief
Tekeningnummer:		BHD-ARC-SI-00-DR-CE-VKB-9004		Versie: 1.0