


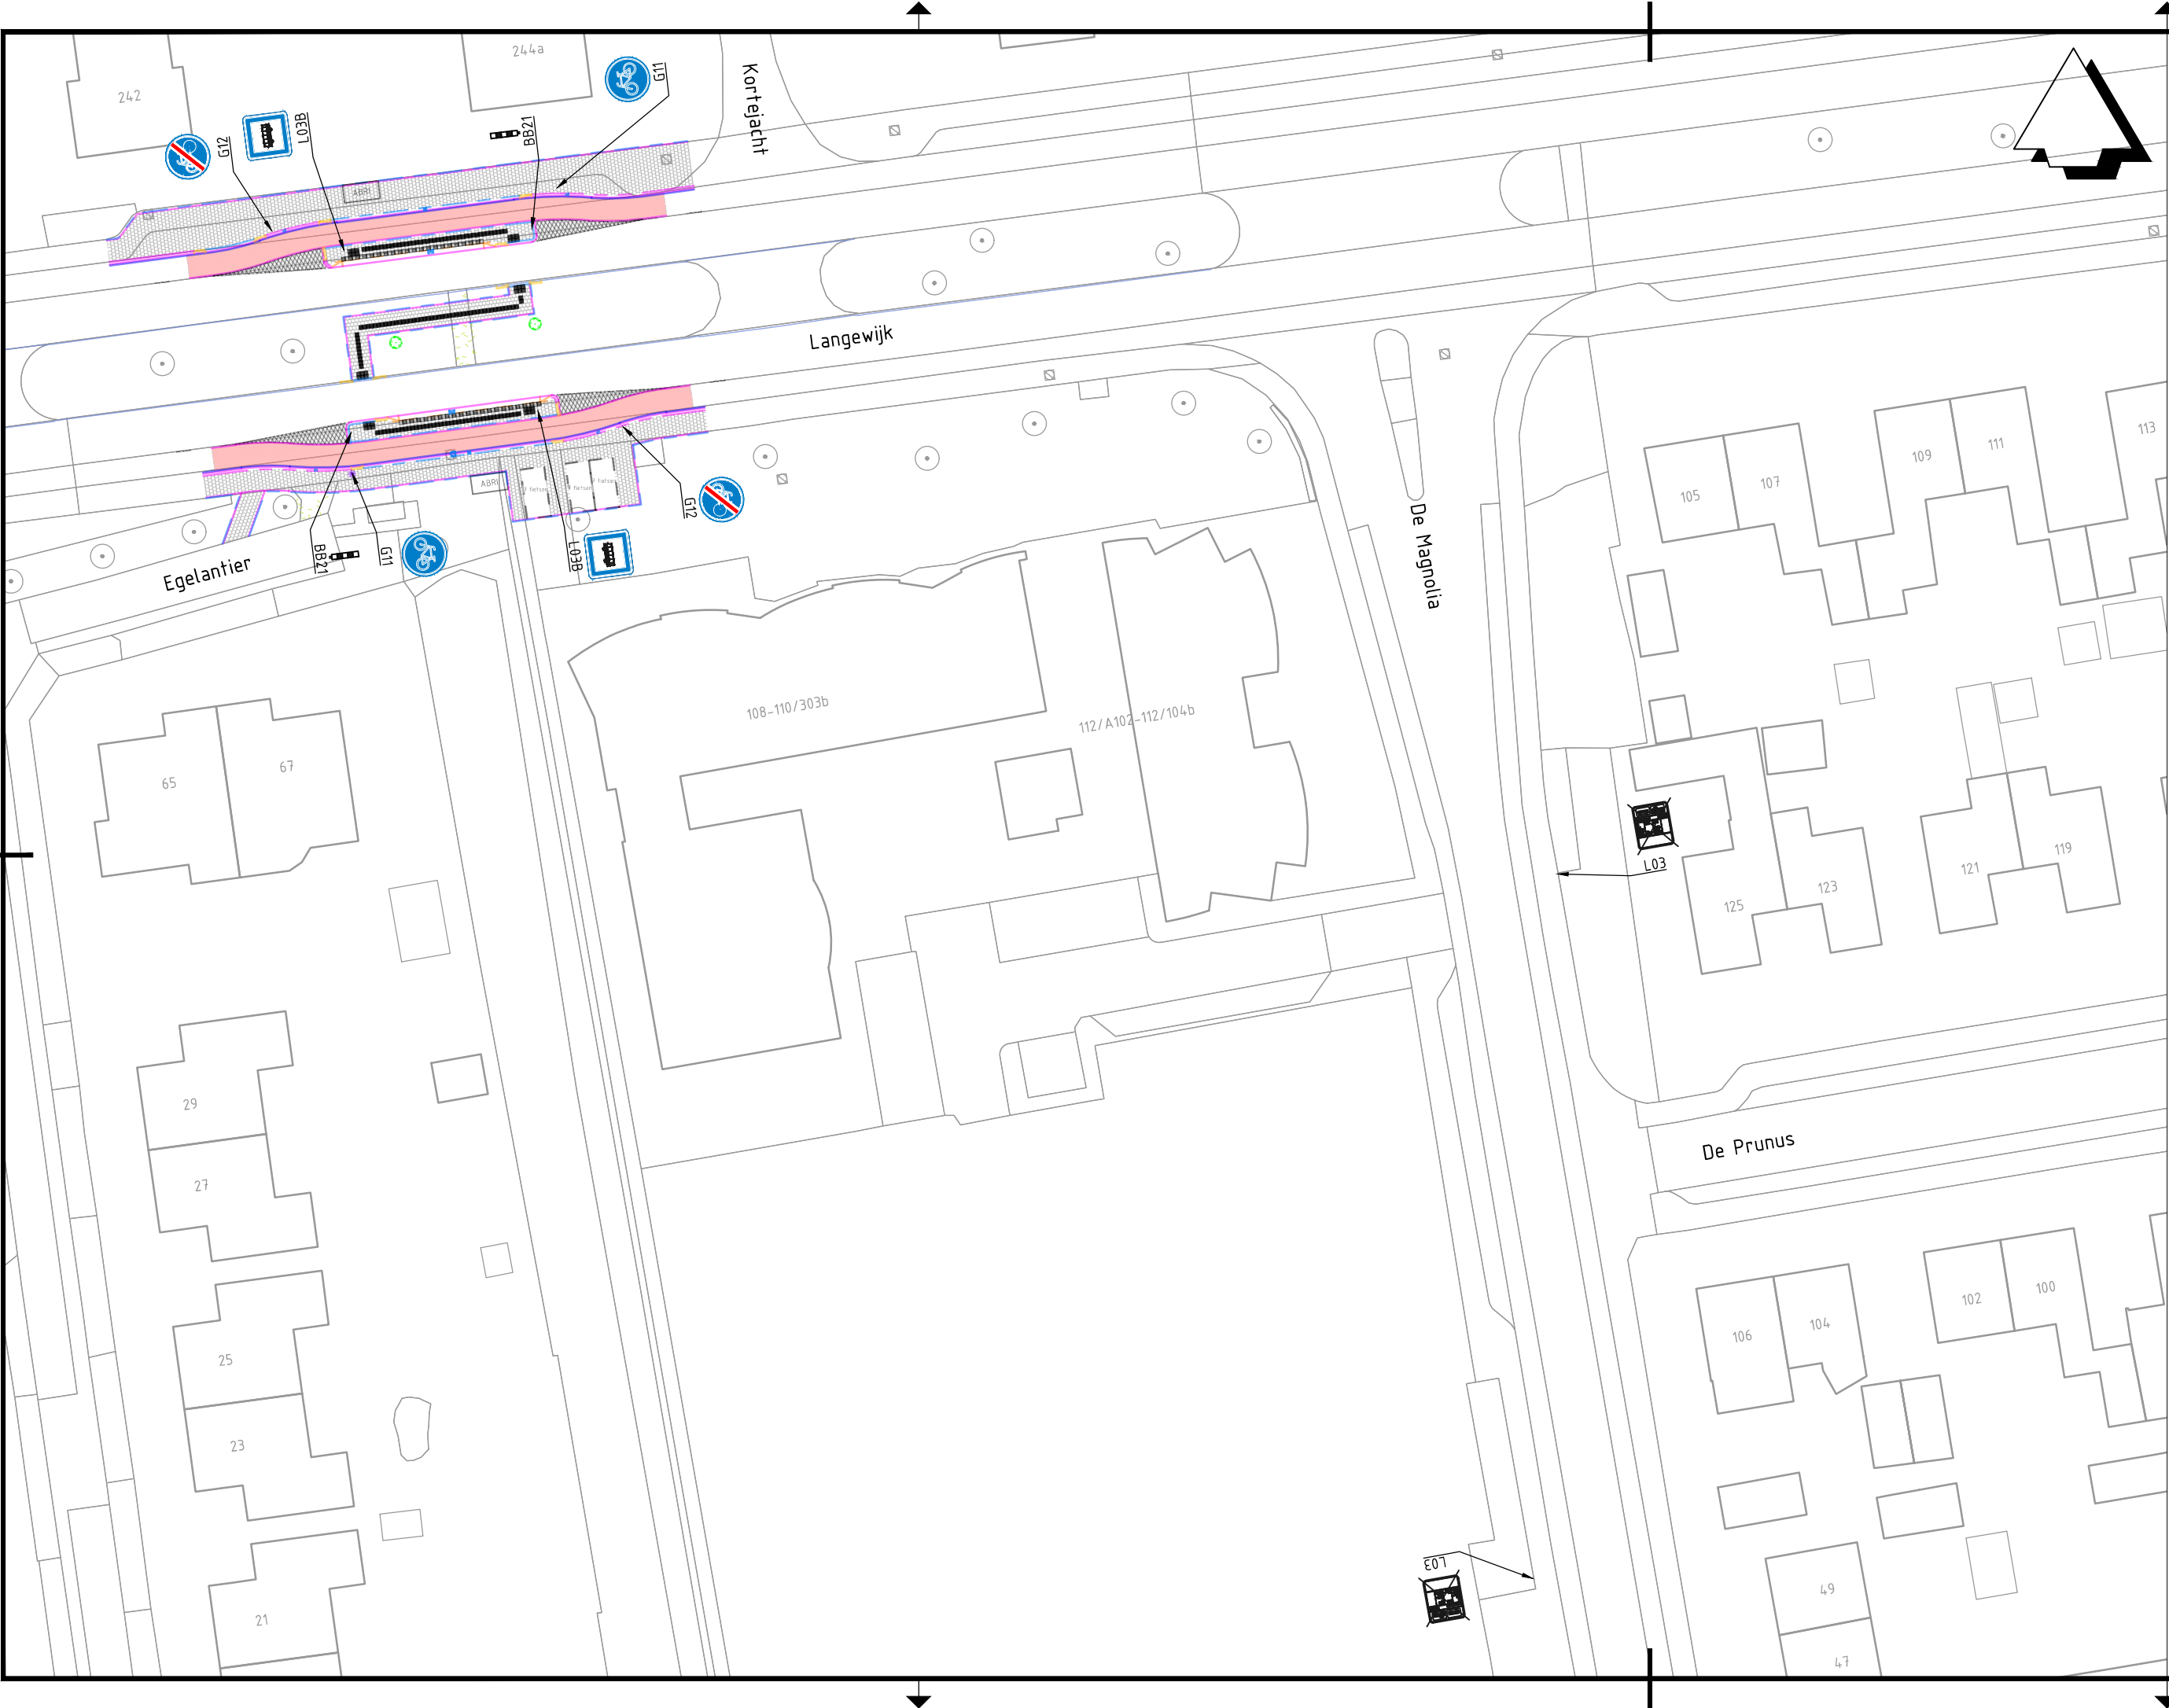


Legenda

- Bestaande situatie
- Locatie te plaatsen verkeersbord inclusief verkeersbordcode
- Locatie te verwijderen verkeersbord inclusief verkeersbordcode

OPMERKINGEN

- Maten in meters, hoogtepeilen t.o.v. NAP (tenzij anders aangegeven).

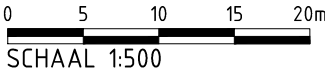

Versie	Omschrijving: Bebodingsplan			
	2.0	Datum: 30-06-2025	Get.: M. Griemink	Con.: J. Kaiser
Versie	Omschrijving: Opstellen bebodingsplan.			
	1.0	Datum: 27-5-2025	Get.: T. Ruizendaal	Con.: J. Kaiser

Opdrachtgever	Project : Schetsen bushaltes Dedemsvaart		
	Projectnr.: 30239694		
Advies- en Ingenieursorganisatie	Fase : Verkeersbesluit		
	Onderwerp : Bebodingsplan bushaltes Magnolia f.b.v. verkeersbesluit		
Schaal : 1:500		Formaat : A3 (420x297)	Status:
Contractnr.: N.v.t.		Bladnr. : 1 van 1	Definitief
Tekeningnr.: BHD-ARC-SI-00-DR-CE-VKB-9002			Versie: 2.0