


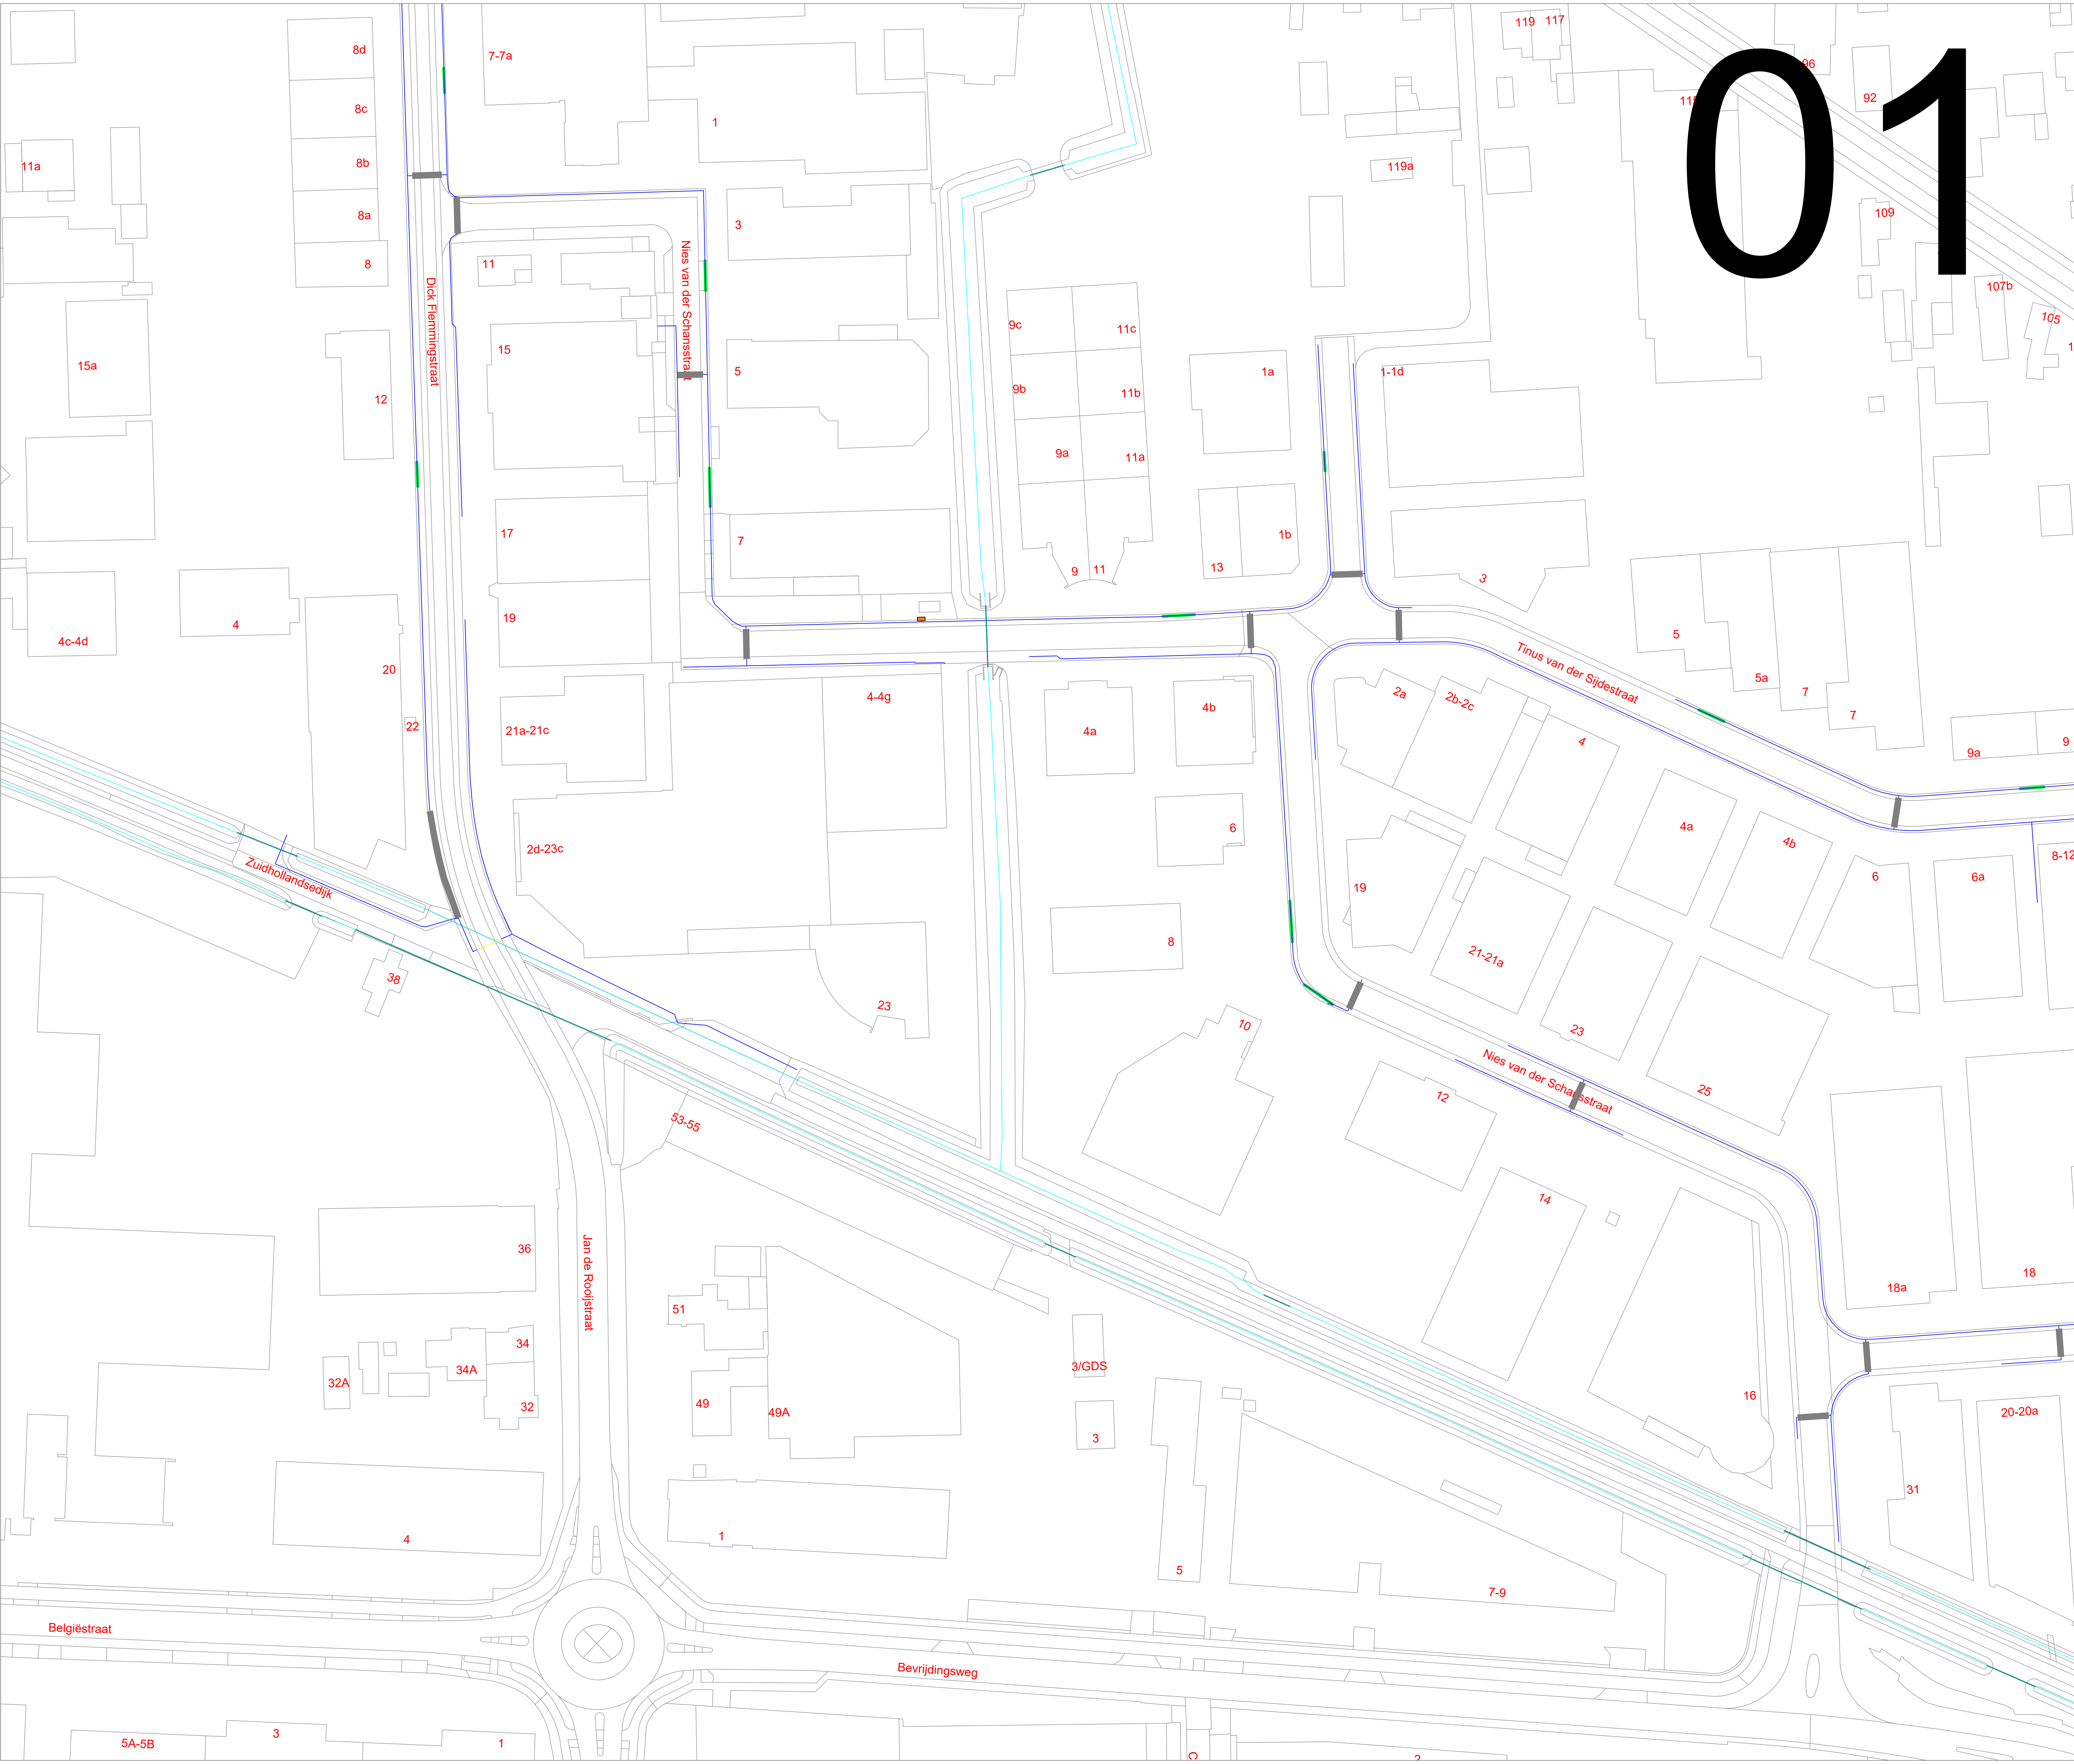

Legenda

Nieuwe te graven tracé (30cm breed, 60cm diep)

Asfalt zagen


Mantelbus (Boring/ raketboring/ pensing, afhankelijk van ondergrond)

Te leggen mantelbus

GAP locatie

Waterloop_CAT_A (Brabantse Delta)

Duiker

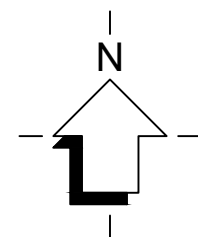

Deze tekening is een ontwerp van Circeet en mag zonder toestemming niet worden verspreid of openbaar gemaakt.		De tekening is een ontwerp van Circeet en mag zonder toestemming niet worden verspreid of openbaar gemaakt.	
Verstoort	Wijl. Door	Omschrijving van de wijziging	Wijl. Datum
1.0	1		
	2		
	3		
	4		
Gefabriceerd door		NEI	Datum
Projectomschrijving		FIB Waalwijk Zandvink - Berkhaag	14-05-2025
Projectnaam		Berkhaag	Formaat
Deelgebied		Waalwijk	A0
Overige		Vergunning Waterschap Brabantse Delta	Schaal
			1:500
			Projectnr. Circeet N.
			32020020
			Projectnr. opdrachtgever
			B40184 - 25200
			Type tekening
			Vergunningstekening
			Tekeningnummer
			24020-001-VE003-01

Verstoort: 10 - 1001 WIS Waalwijk
Projectnaam: 1001 WIS Waalwijk
Deelgebied: 1001 WIS Waalwijk
Overige: 1001 WIS Waalwijk