


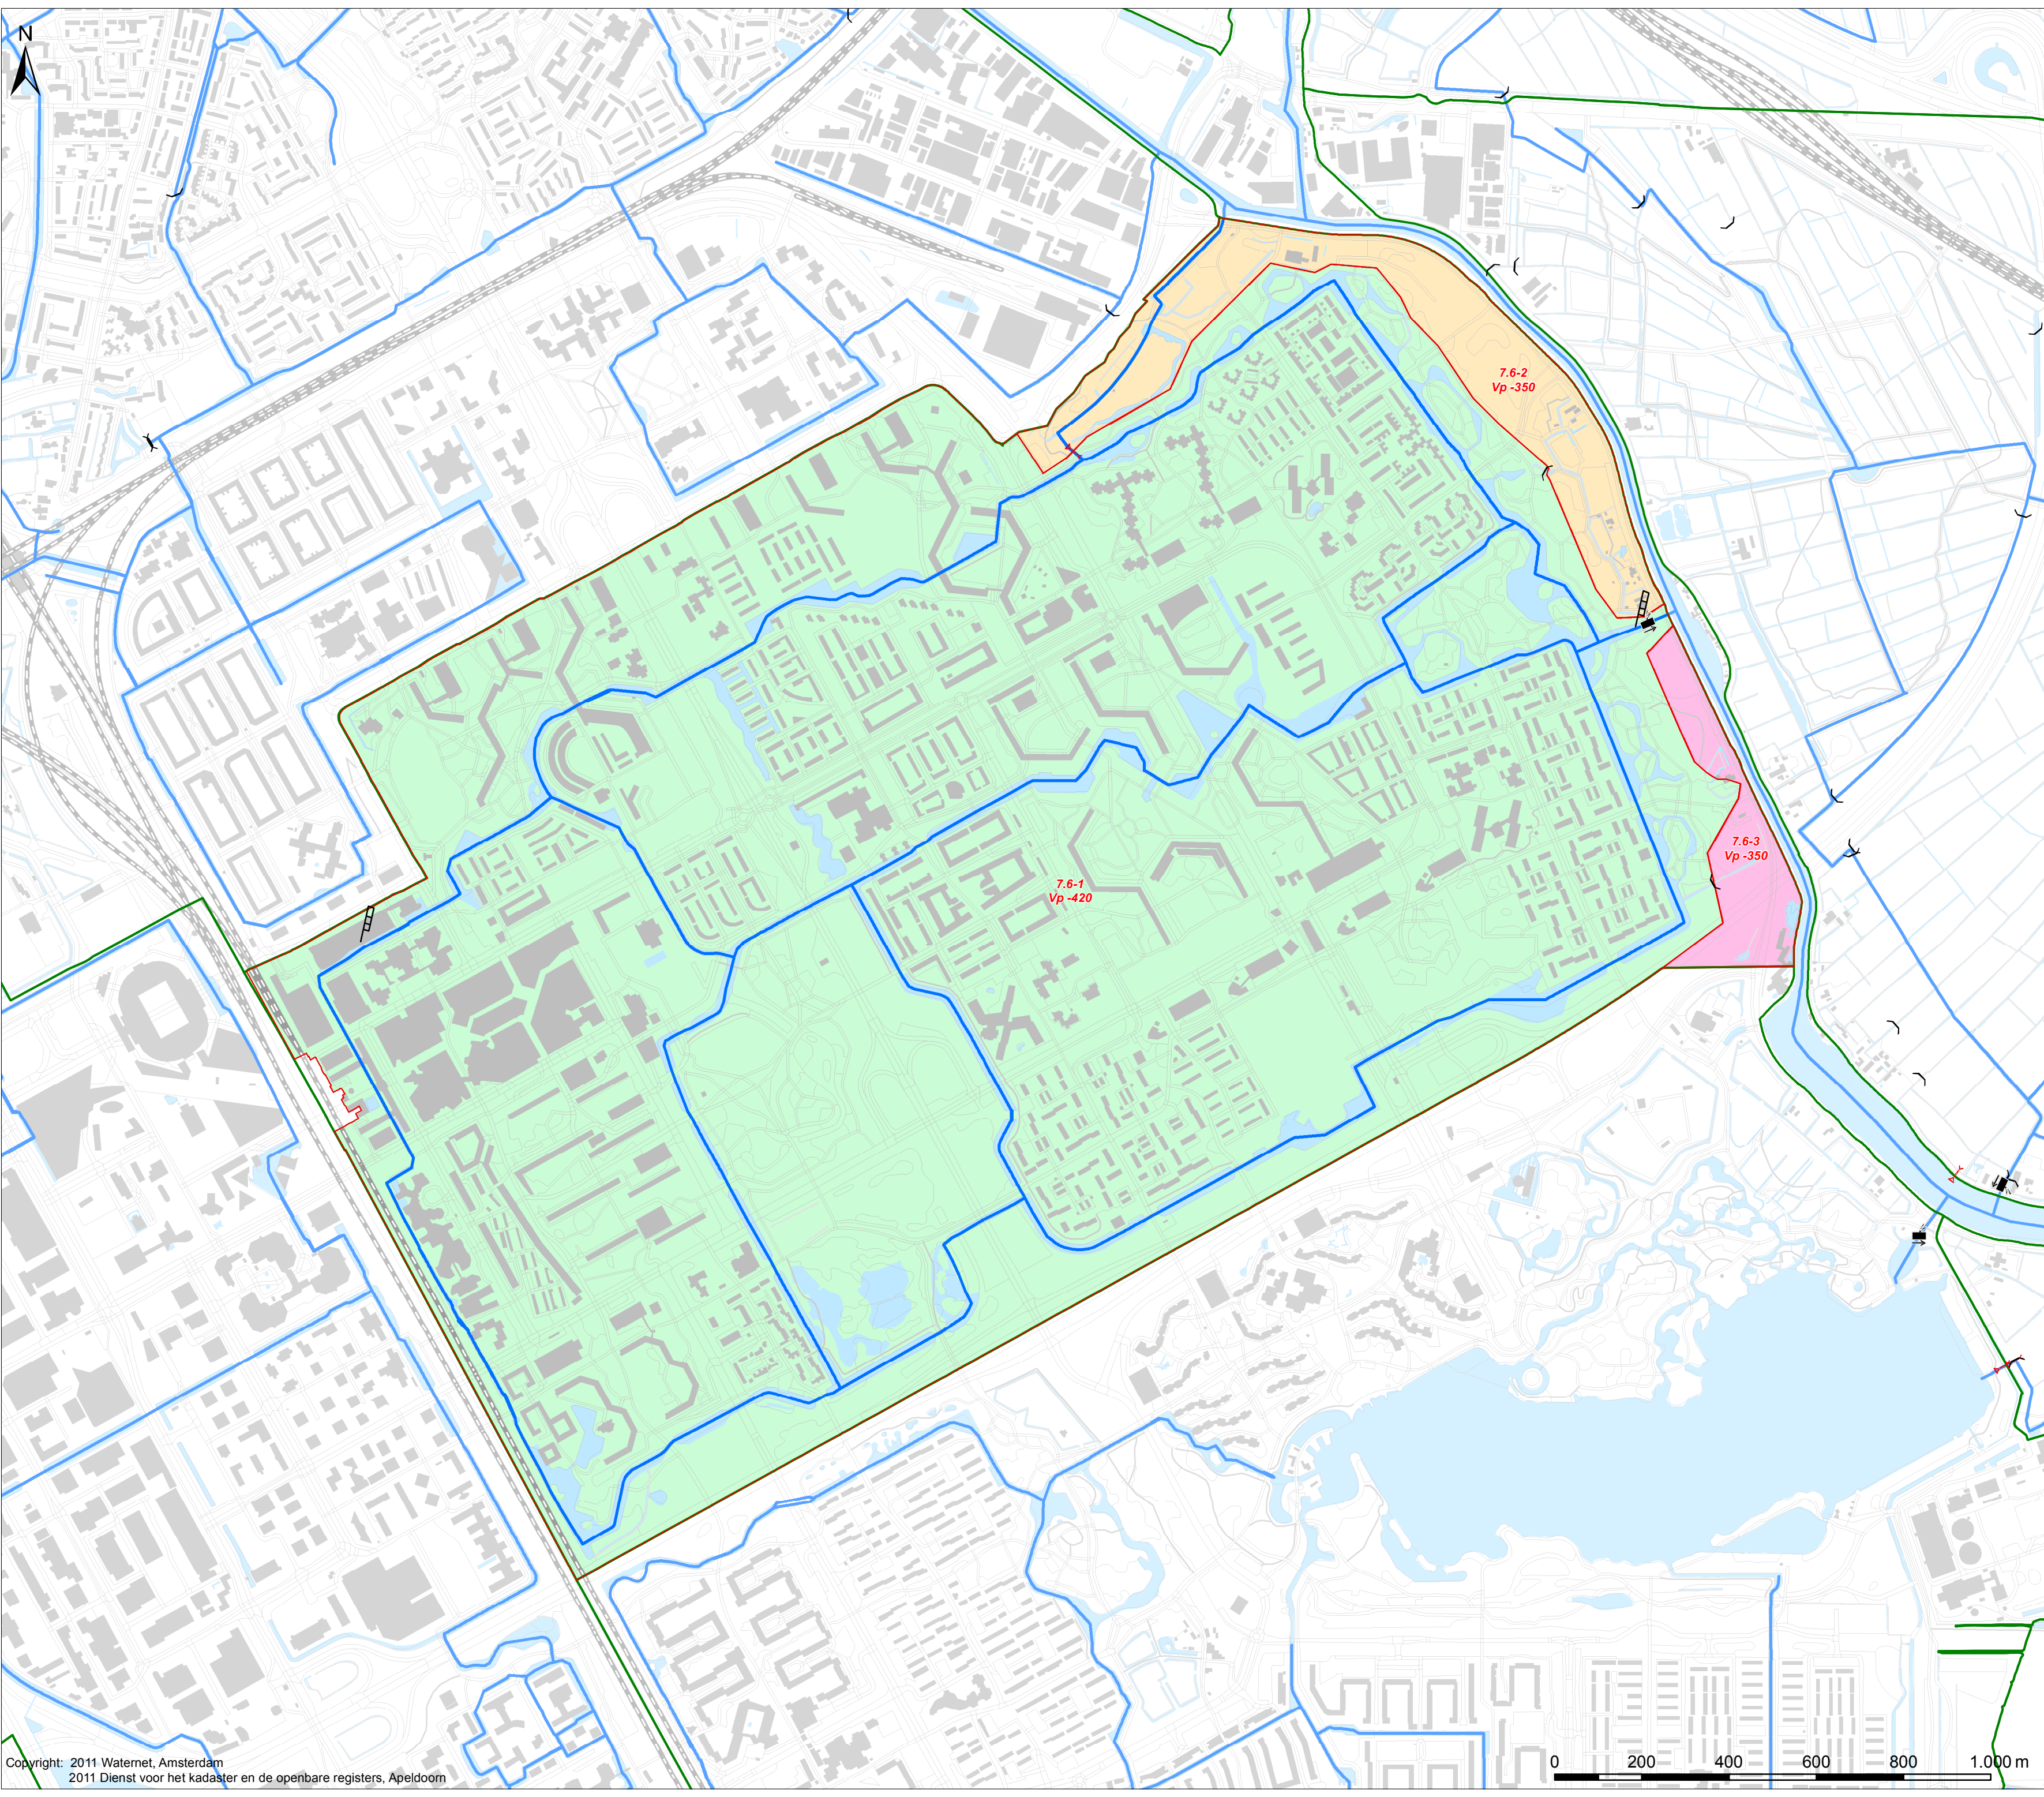

NIEUWE PEILGEBIEDEN EN PEILREGIMES

Kaart behorende bij HET PEILBESLUIT VAN POLDER BIJLMER

Verklaring

Kunstwerken

- Gemaal
- Inlaat
- Stuw

Peilgebied

- Peilgebied voorgesteld streefpeil (in cm t.o.v. NAP)
- Peilafwijking
- Peilschaal
 - Vp Vastpeil
 - Zp Zomerpeil
 - Wp Winterpeil
 - Fp Flexibelppeil

Natte infrastructuur

- Hoofdwatergang
- Water

Infrastructuur

- Plangebied
- Poldergrens
- Bebouwing

Vastgesteld door het algemeen bestuur

dd.: 24 november 2011

Dijkgraaf


Secretaris

Tekenaar:	Par.:	Datum tekening:	Projectleider:	Par.:	Controleur:	Par.:	Status tekening:
J. van Blerkum		25-08-2011	P.J. Radsma		W. de Meijere		Definitief
Opdrachtgever:	Projectnummer:	Formaat:	Schaal:	Datum uitgifte:	Tekeningnummer:	Bladnr:	
Planvorming		A2	1:10.000	25-08-2011	IB20110194	7e	

Sector Watersysteem

Watersysteem informatie

Bezoekadres:
Korte Ouderkerkerdijk 7
1096 BA Amsterdam
Tel. 0900-9394

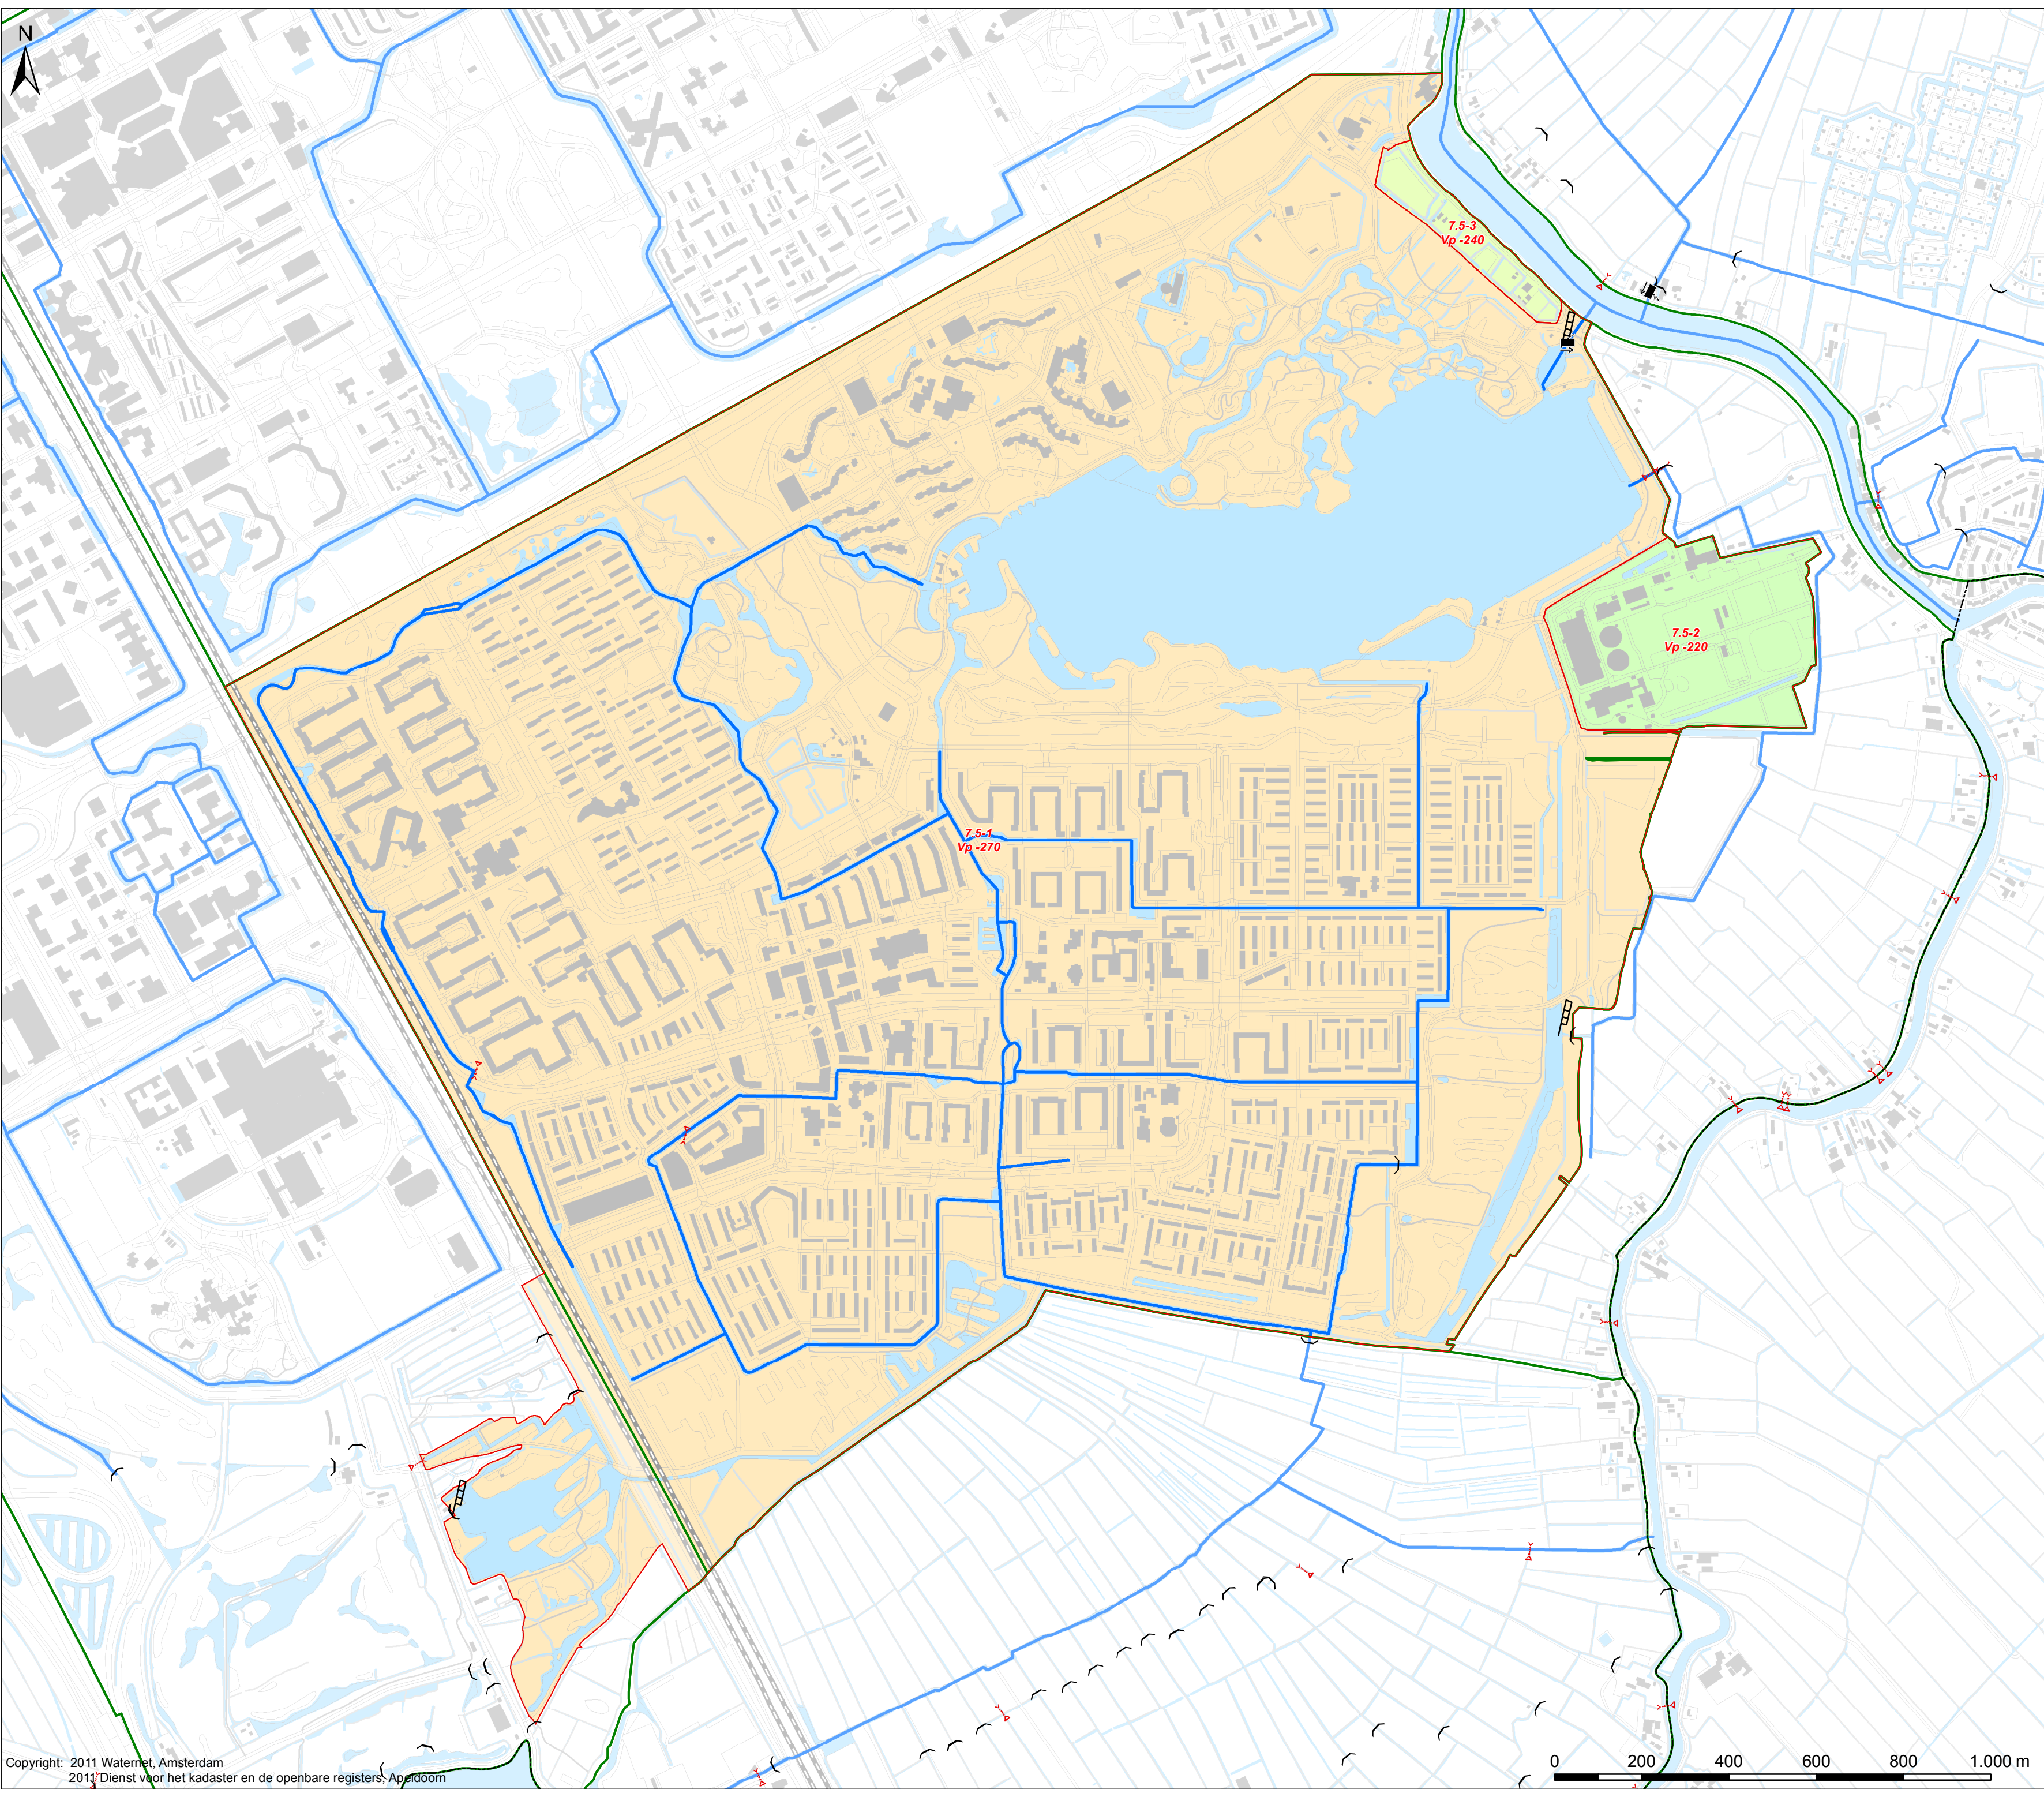

**Kaart behorende bij
HET PEILBESLUIT VAN POLDER
ZUID BIJLMER**

Verklaring

Kunstwerken

- Gemaal
- Inlaat
- Stuw

Peilgebied

- Peilgebied voorgesteld streefpeil (in cm t.o.v. NAP)
- Peilafwijking
- Peilschaal
- Vp Vastpeil
- Zp Zomerpeil
- Wp Winterpeil
- Fp Flexibelpel

Natte infrastructuur


- Hoofdwatgang
- Water

Infrastructuur


- Plangebied
- Poldergrens
- Bebouwing

Vastgesteld door het algemeen bestuur
dd.: 24 november 2011

Dijkgraaf 
Secretaris 

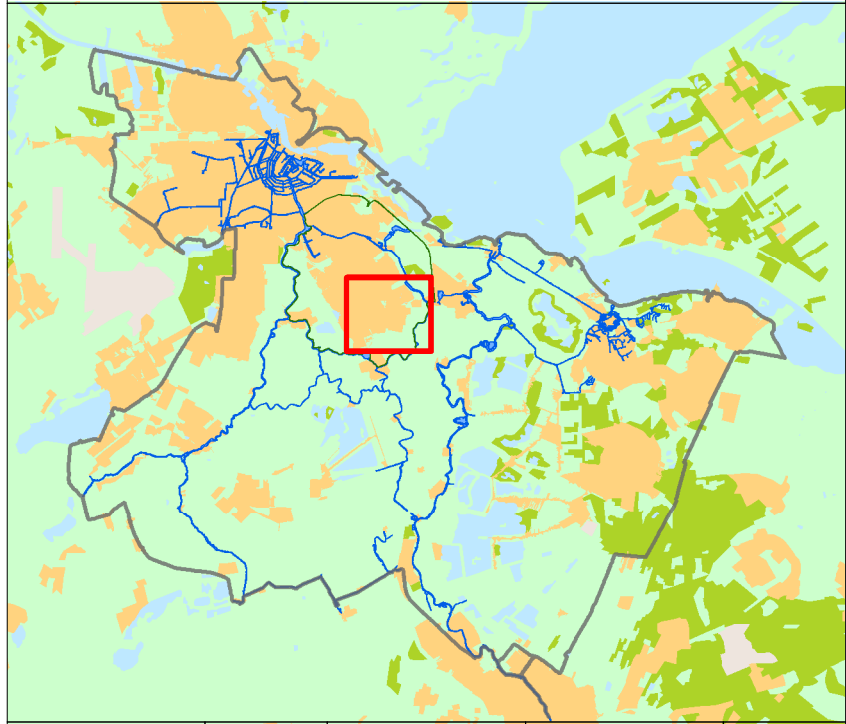

Tekenaar:	Par.:	Datum tekening:	Projectleider:	Par.:	Controleur:	Par.:	Status tekening:
J. van Blerkum		25-08-2011	P.J. Radsma		W. de Meijere		Definitief
Opdrachtgever:	Projectnummer:	Formaat:	Schaal:	Datum uitgifte:	Tekeningnummer:	Bladnr:	
Planvorming		A2	1:10.000	25-08-2011	IB20110194	7m	

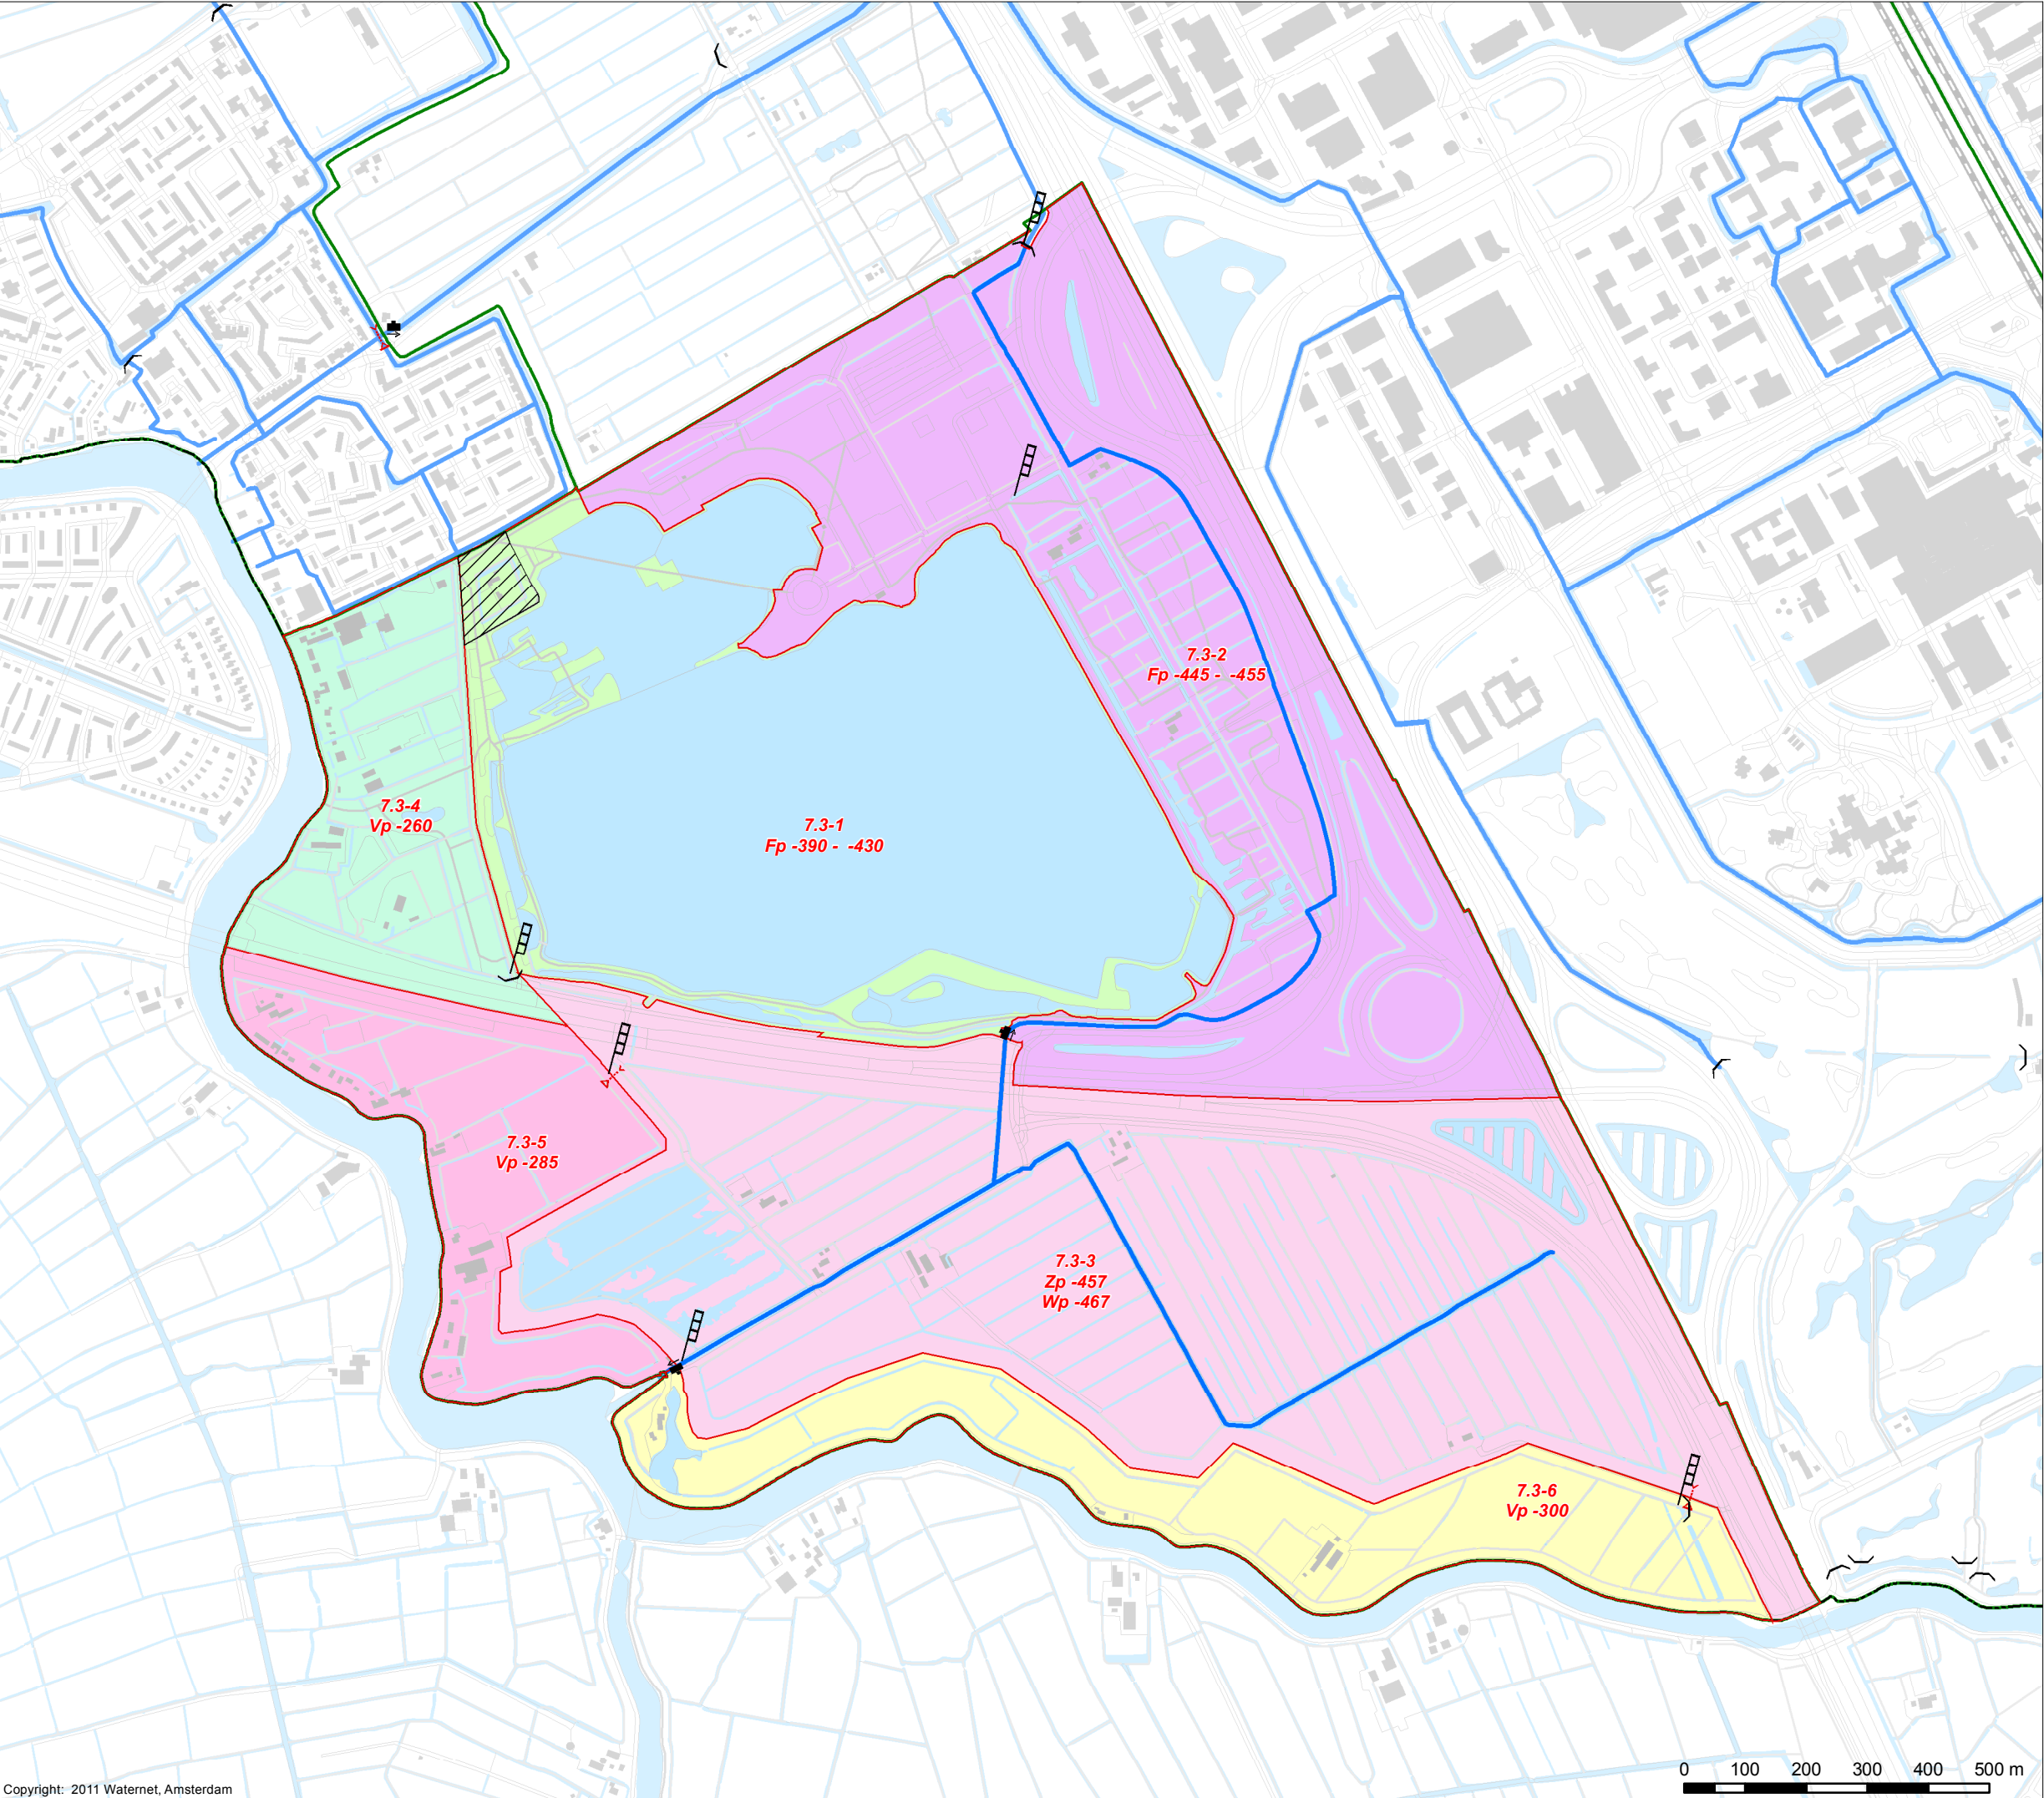

NIEUWE PEILGEBIEDEN EN PEILREGIMES

Kaart behorende bij
HET PEILBESLUIT VAN DE HOLENDRECHTER
EN BULLEWIJKERPOLDER

Kaart 7 j

Verklaring

Kunstwerken

- Gemaal
- Inlaat
- Stuw

Natte infrastructuur

- Hoofdwatergang
- Water

Peilgebied

- Peilgebied
- Peilafwijking
- Peilschaal

Infrastructuur

- Plangebied
- Poldergrens
- Bebouwing

Vp Vastpeil

Zp Zomerpeil

Wp Winterpeil

Fp Flexibelpeil

38-1 peilgebied nummer en voorgesteld streefpeil (in m t.o.v. NAP)


60-7.1 onderbemaling nummer

Vastgesteld door het algemeen bestuur

dd.: 24 november 2011

Dijkgraaf

Secretaris

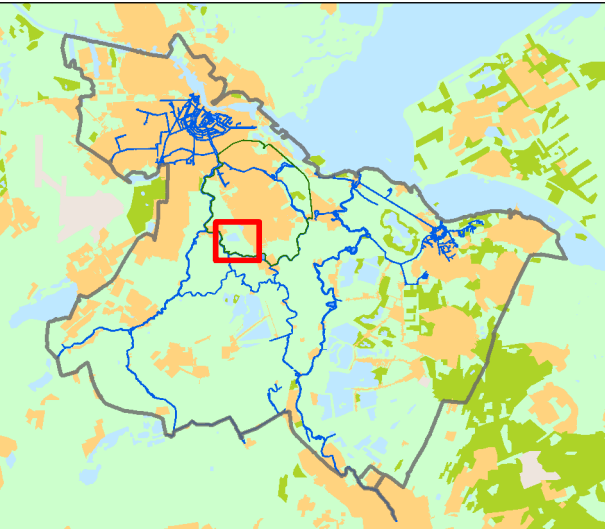


Tekenaar: J. van Blerkum	Par.: 25-08-2011	Datum tekening: 25-08-2011	Projectleider: P.J. Radsma	Par.: W. de Meijere	Controleur: W. de Meijere	Par.: Definitief	Status tekening: Definitief
Opdrachtgever: Planvorming	Projectnummer:	Formaat: A3	Schaal: 1:10.000	Datum uitgifte: 25-08-2011	Tekeningnummer: IB20110194	Bladnr.: 7j	

Sector Watersysteem
Watersysteem informatie

Bezoekadres:
Korte Ouderkerkdijk 7
1096 BA Amsterdam
Tel. 0900-9394



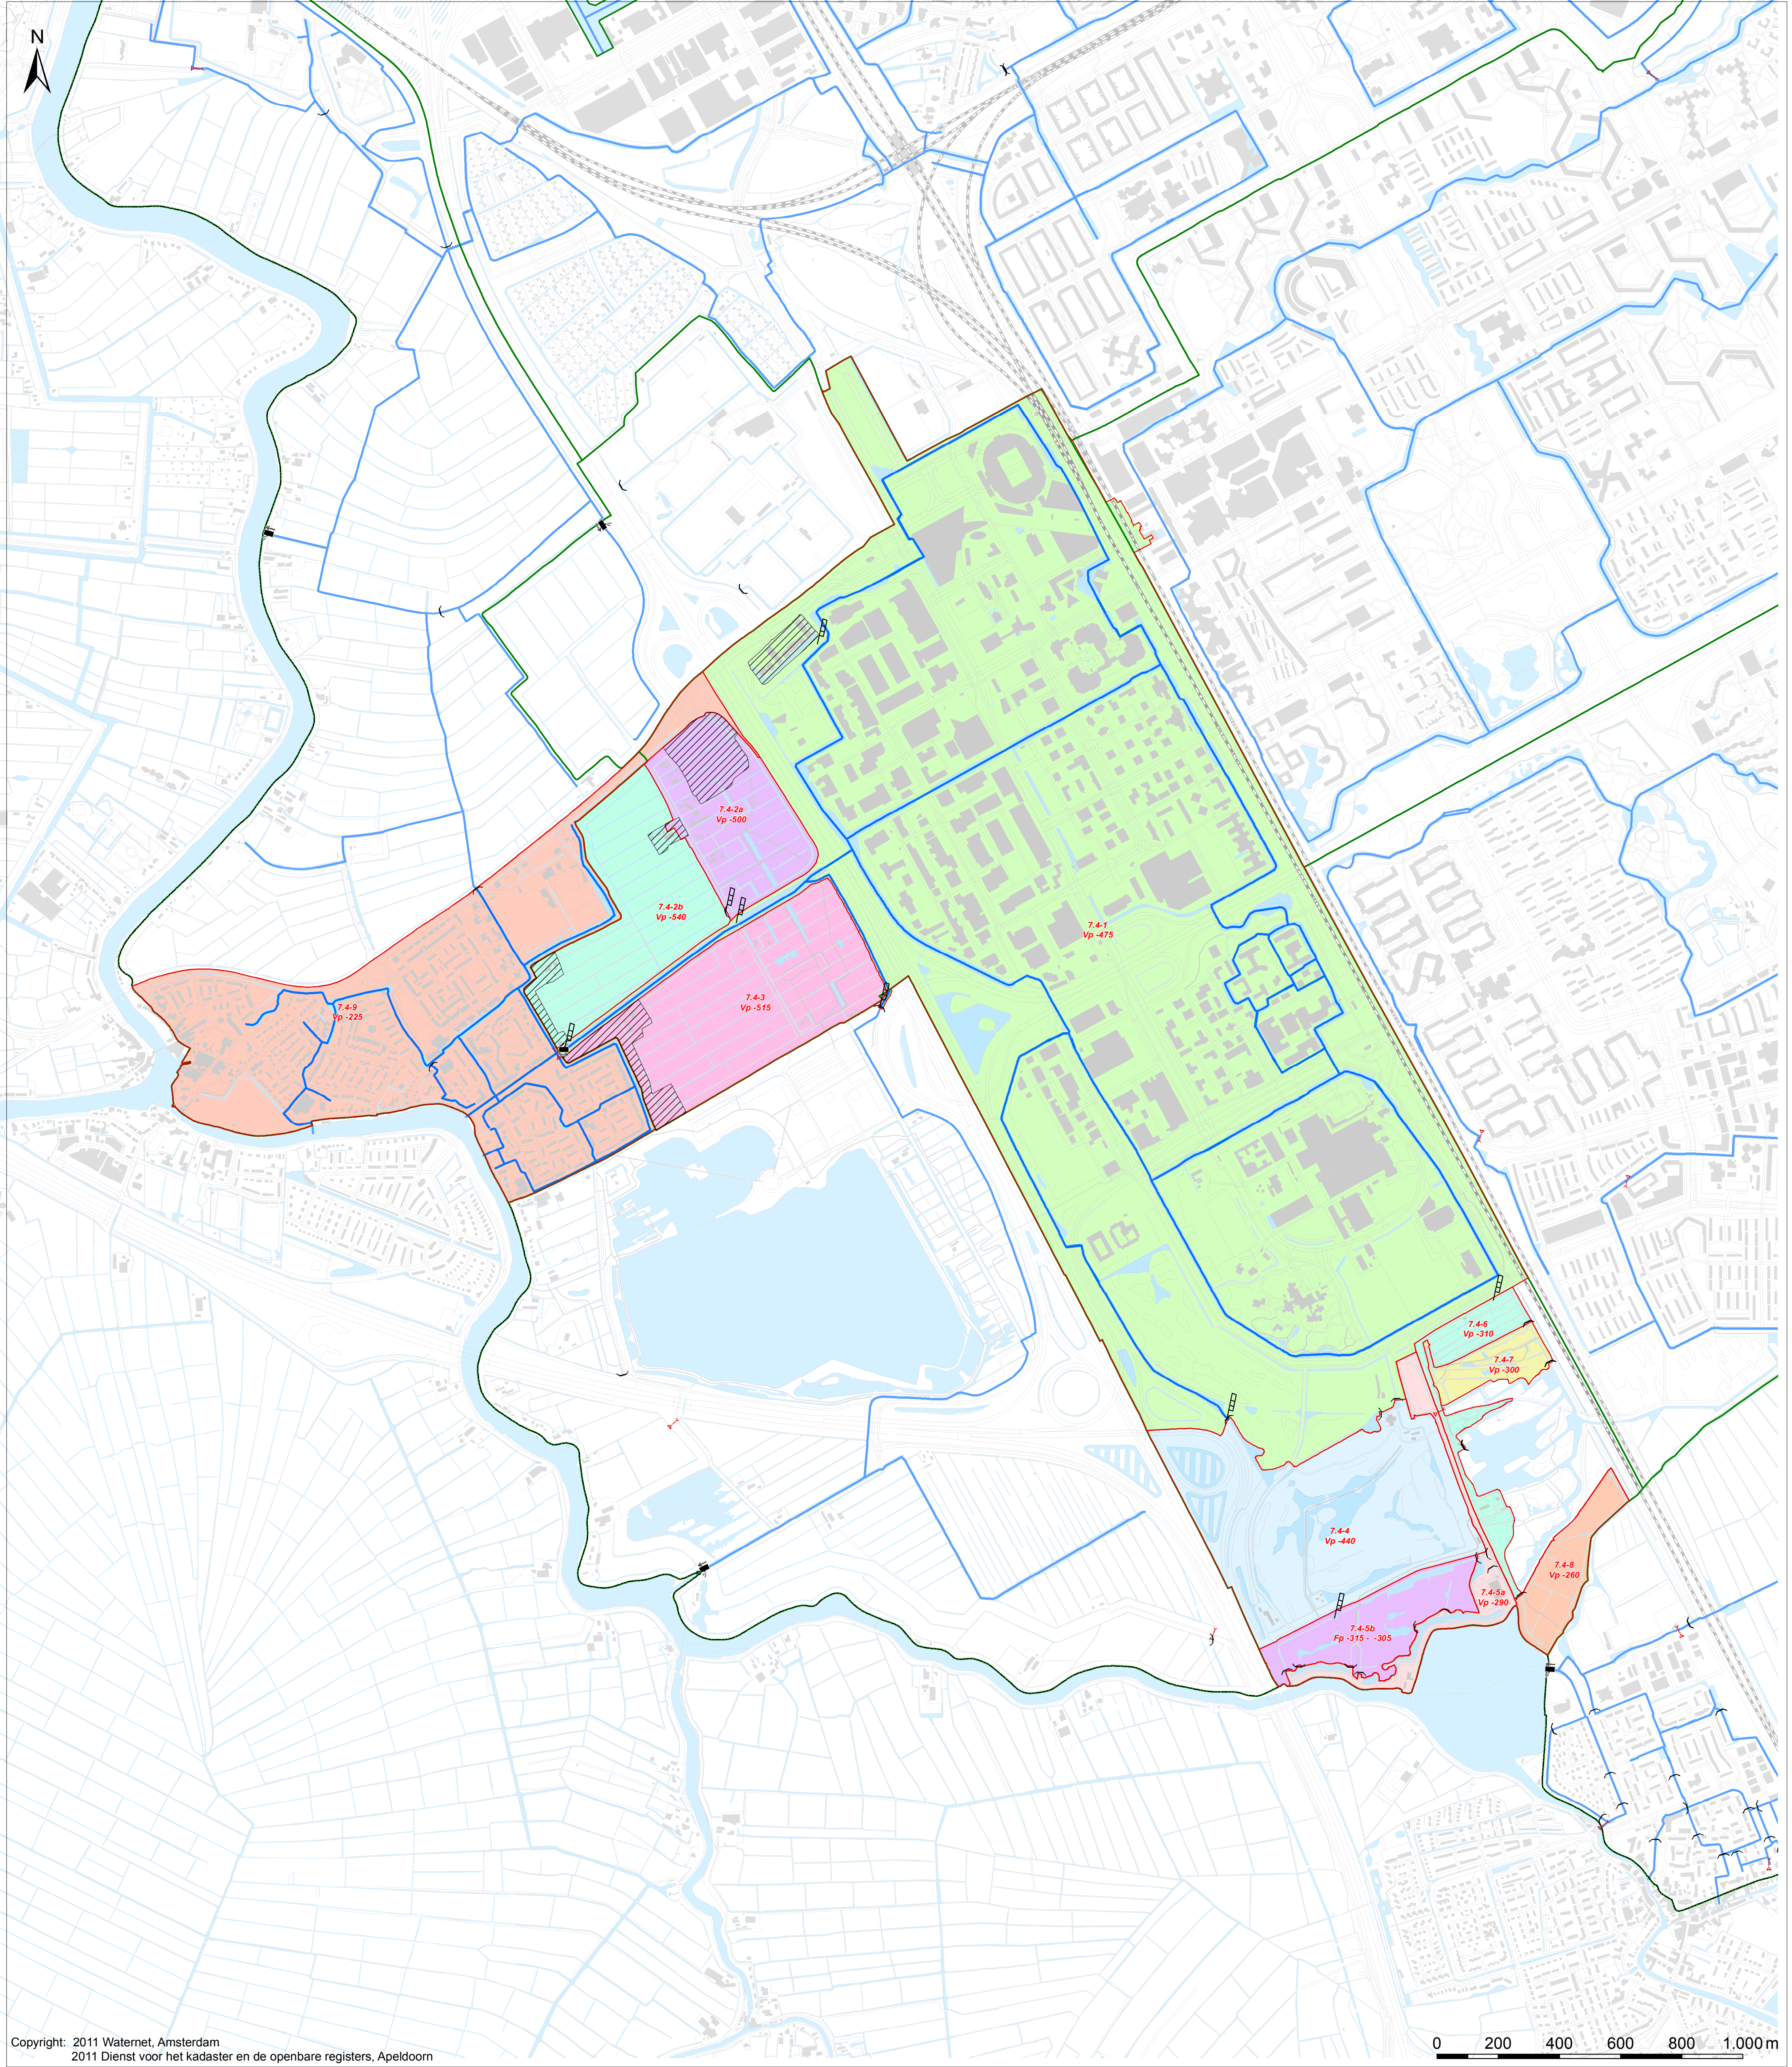

Copyright: 2011 Waternet, Amsterdam
2011 Dienst voor het kadaster en de openbare registers, Apeldoorn

Verklaring

- Kunstwerken**

 - Gemaal
 - Inlaat
 - Stuw
- Natte infrastructuur**

 - Hoofdwatergang
 - Water
- Peilgebied**


 - Peilgebied voorgesteld streeppeil (in cm t.o.v. NAP)
 - Peilafwijking
 - Peilschaal
- Infrastructuur**

 - Plangebied
 - Poldergrens
 - Bebouwing
- Vp** Vastpeil
Zp Zomerpeil
Wp Winterpeil
Fp Flexibelpel

Vastgesteld door het algemeen bestuur
dd.: 24 november 2011

Dijkgraaf

Secretaris,

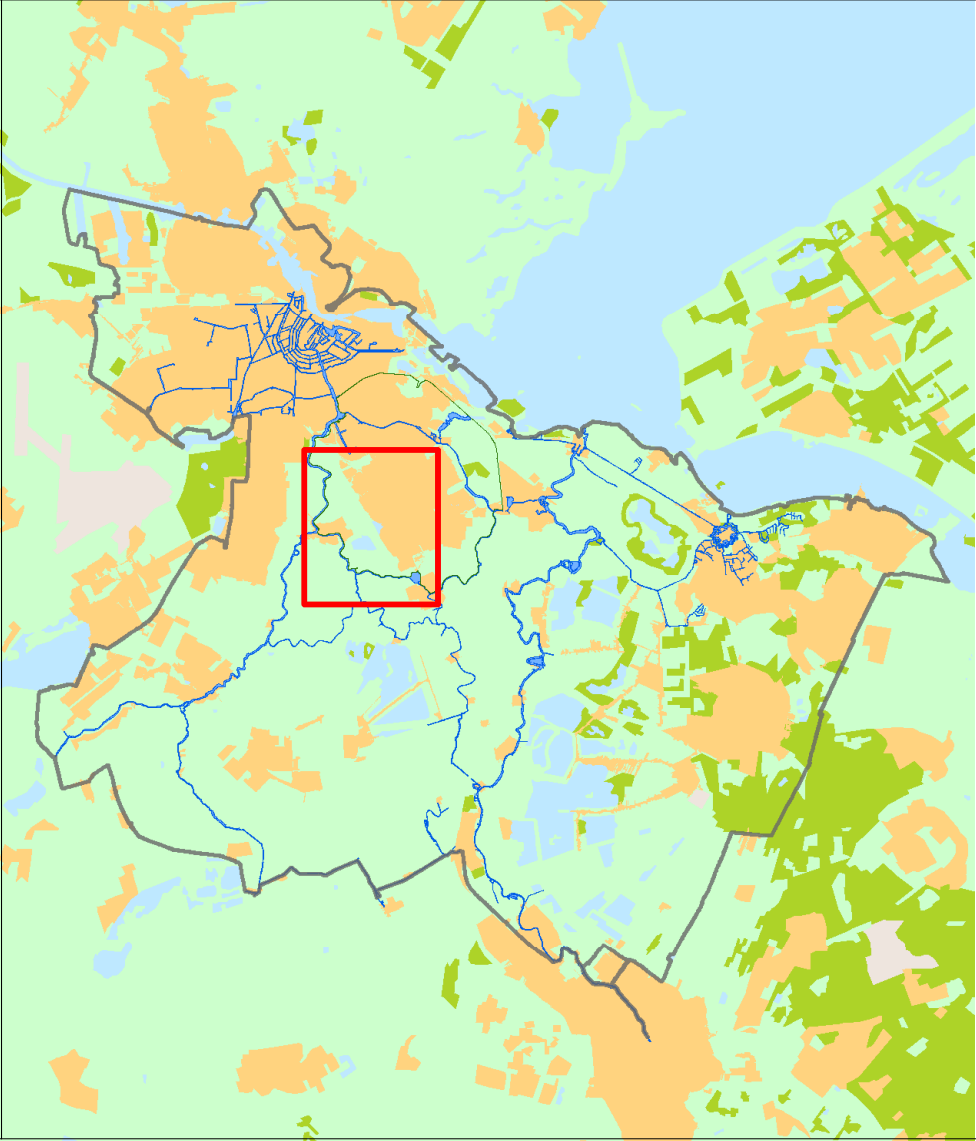

NIEUWE PEILGEBIEDEN EN PEILREGIMES

Kaart behorende bij
HET PEILBESLUIT VAN DE POLDER NIEUWE BULLEWIJK

Tekenaar:	Par.:	Datum tekening:	Projectleider:	Par.:	Controleur:	Par.:	Status tekening:
J. van Blerkum		25-08-2011	P.J. Radsma		W. de Meijere		Definitief
Opdrachtgever:	Projectnummer:		Schaal:	Datum uitgifte:	Tekeningnummer:	Bladnr:	
Planvorming			A1	1:10.000	25-08-2011	IB20110194	71

Sector Watersysteem
Watersysteeminformatie

Bezoekadres:
Korte Ouderkerkerdijk 7
1096 BA Amsterdam
Tel. 0900-9394



Kaart 71

NIEUWE PEILGEBIEDEN EN
PEILREGIMES

Kaart behorende bij
HET PEILBESLUIT VAN DE VENSERPOLDER

Verklaring

Kunstwerken

- Gemaal
- Inlaat
- Stuw

Natte infrastructuur

- Hoofdwatergang
- Water

Peilgebied

- Peilgebied voorgesteld streeppeil (in cm t.o.v. NAP)
- Peilafwijking
- Peilschaal
- Vp Vastpeil
- Zp Zomerpeil
- Wp Winterpeil
- Fp Flexibelpeil


Infrastructuur

- Plangebied
- Poldergrens
- Bebauwing


Vastgesteld door het algemeen bestuur

dd.: 24 november 2011

Dijkgraaf

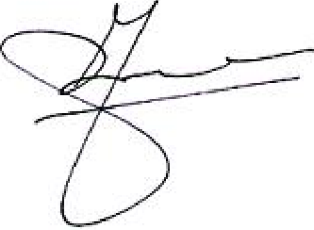

Secretaris

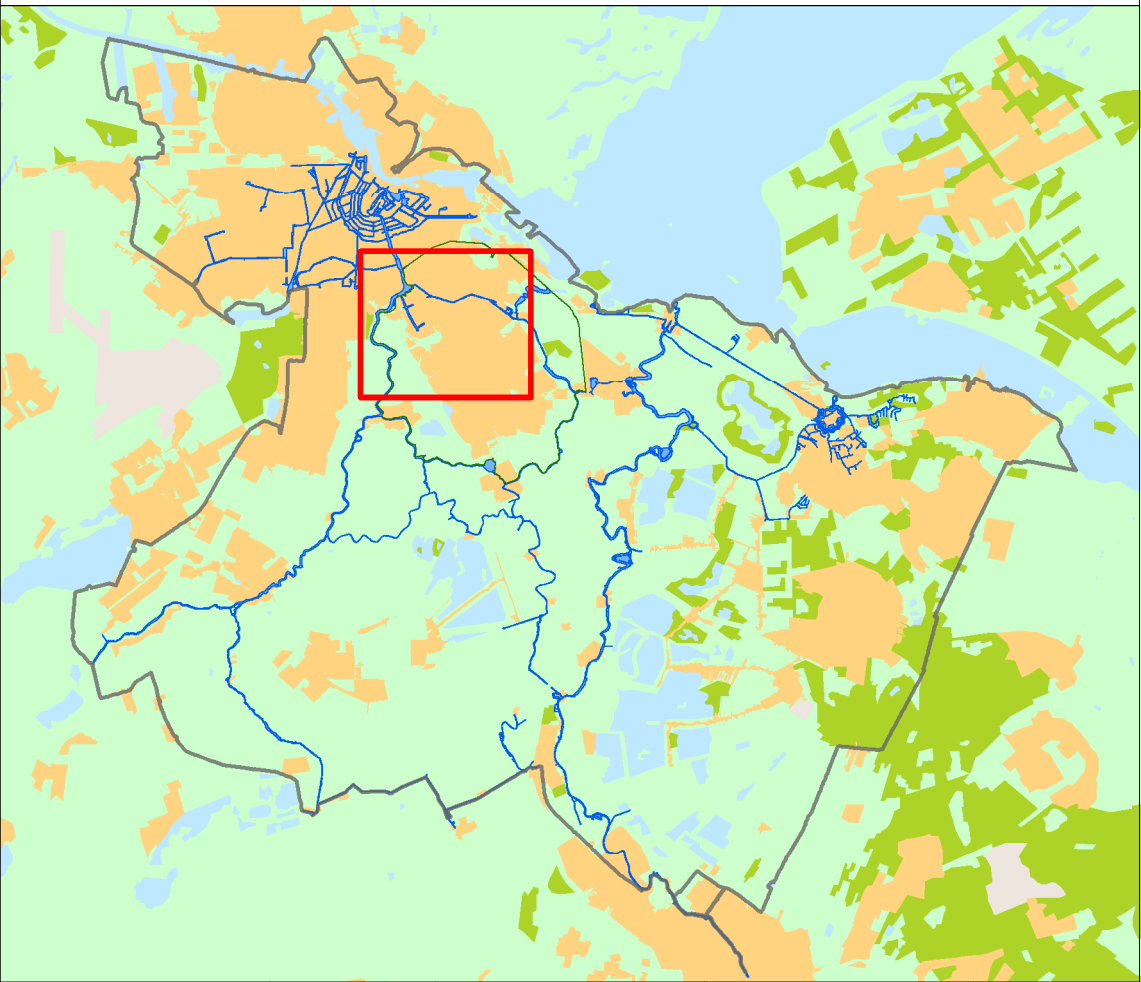


Tekenaar:	Par:	Datum tekening:	Projectleider:	Par:	Controleur:	Par:	Status tekening:
J. van Blerkum		26-08-2011	P.J. Radsma		W. de Meijere		Definitief
Opdrachtgever:	Projectnummer:	Formaat:	Schaal:	Datum uitgifte:	Tekeningnummer:	Bladnr:	
Planvorming		A1	1:10.000	26-08-2011	IB20110194	7f	

Sector Watersysteem
Watersysteeminformatie



Bezoekadres:
Korte Ouderkerkerdijk 7
1096 BA Amsterdam
Tel. 0900-9394

0 200 400 600 800 1.000 m

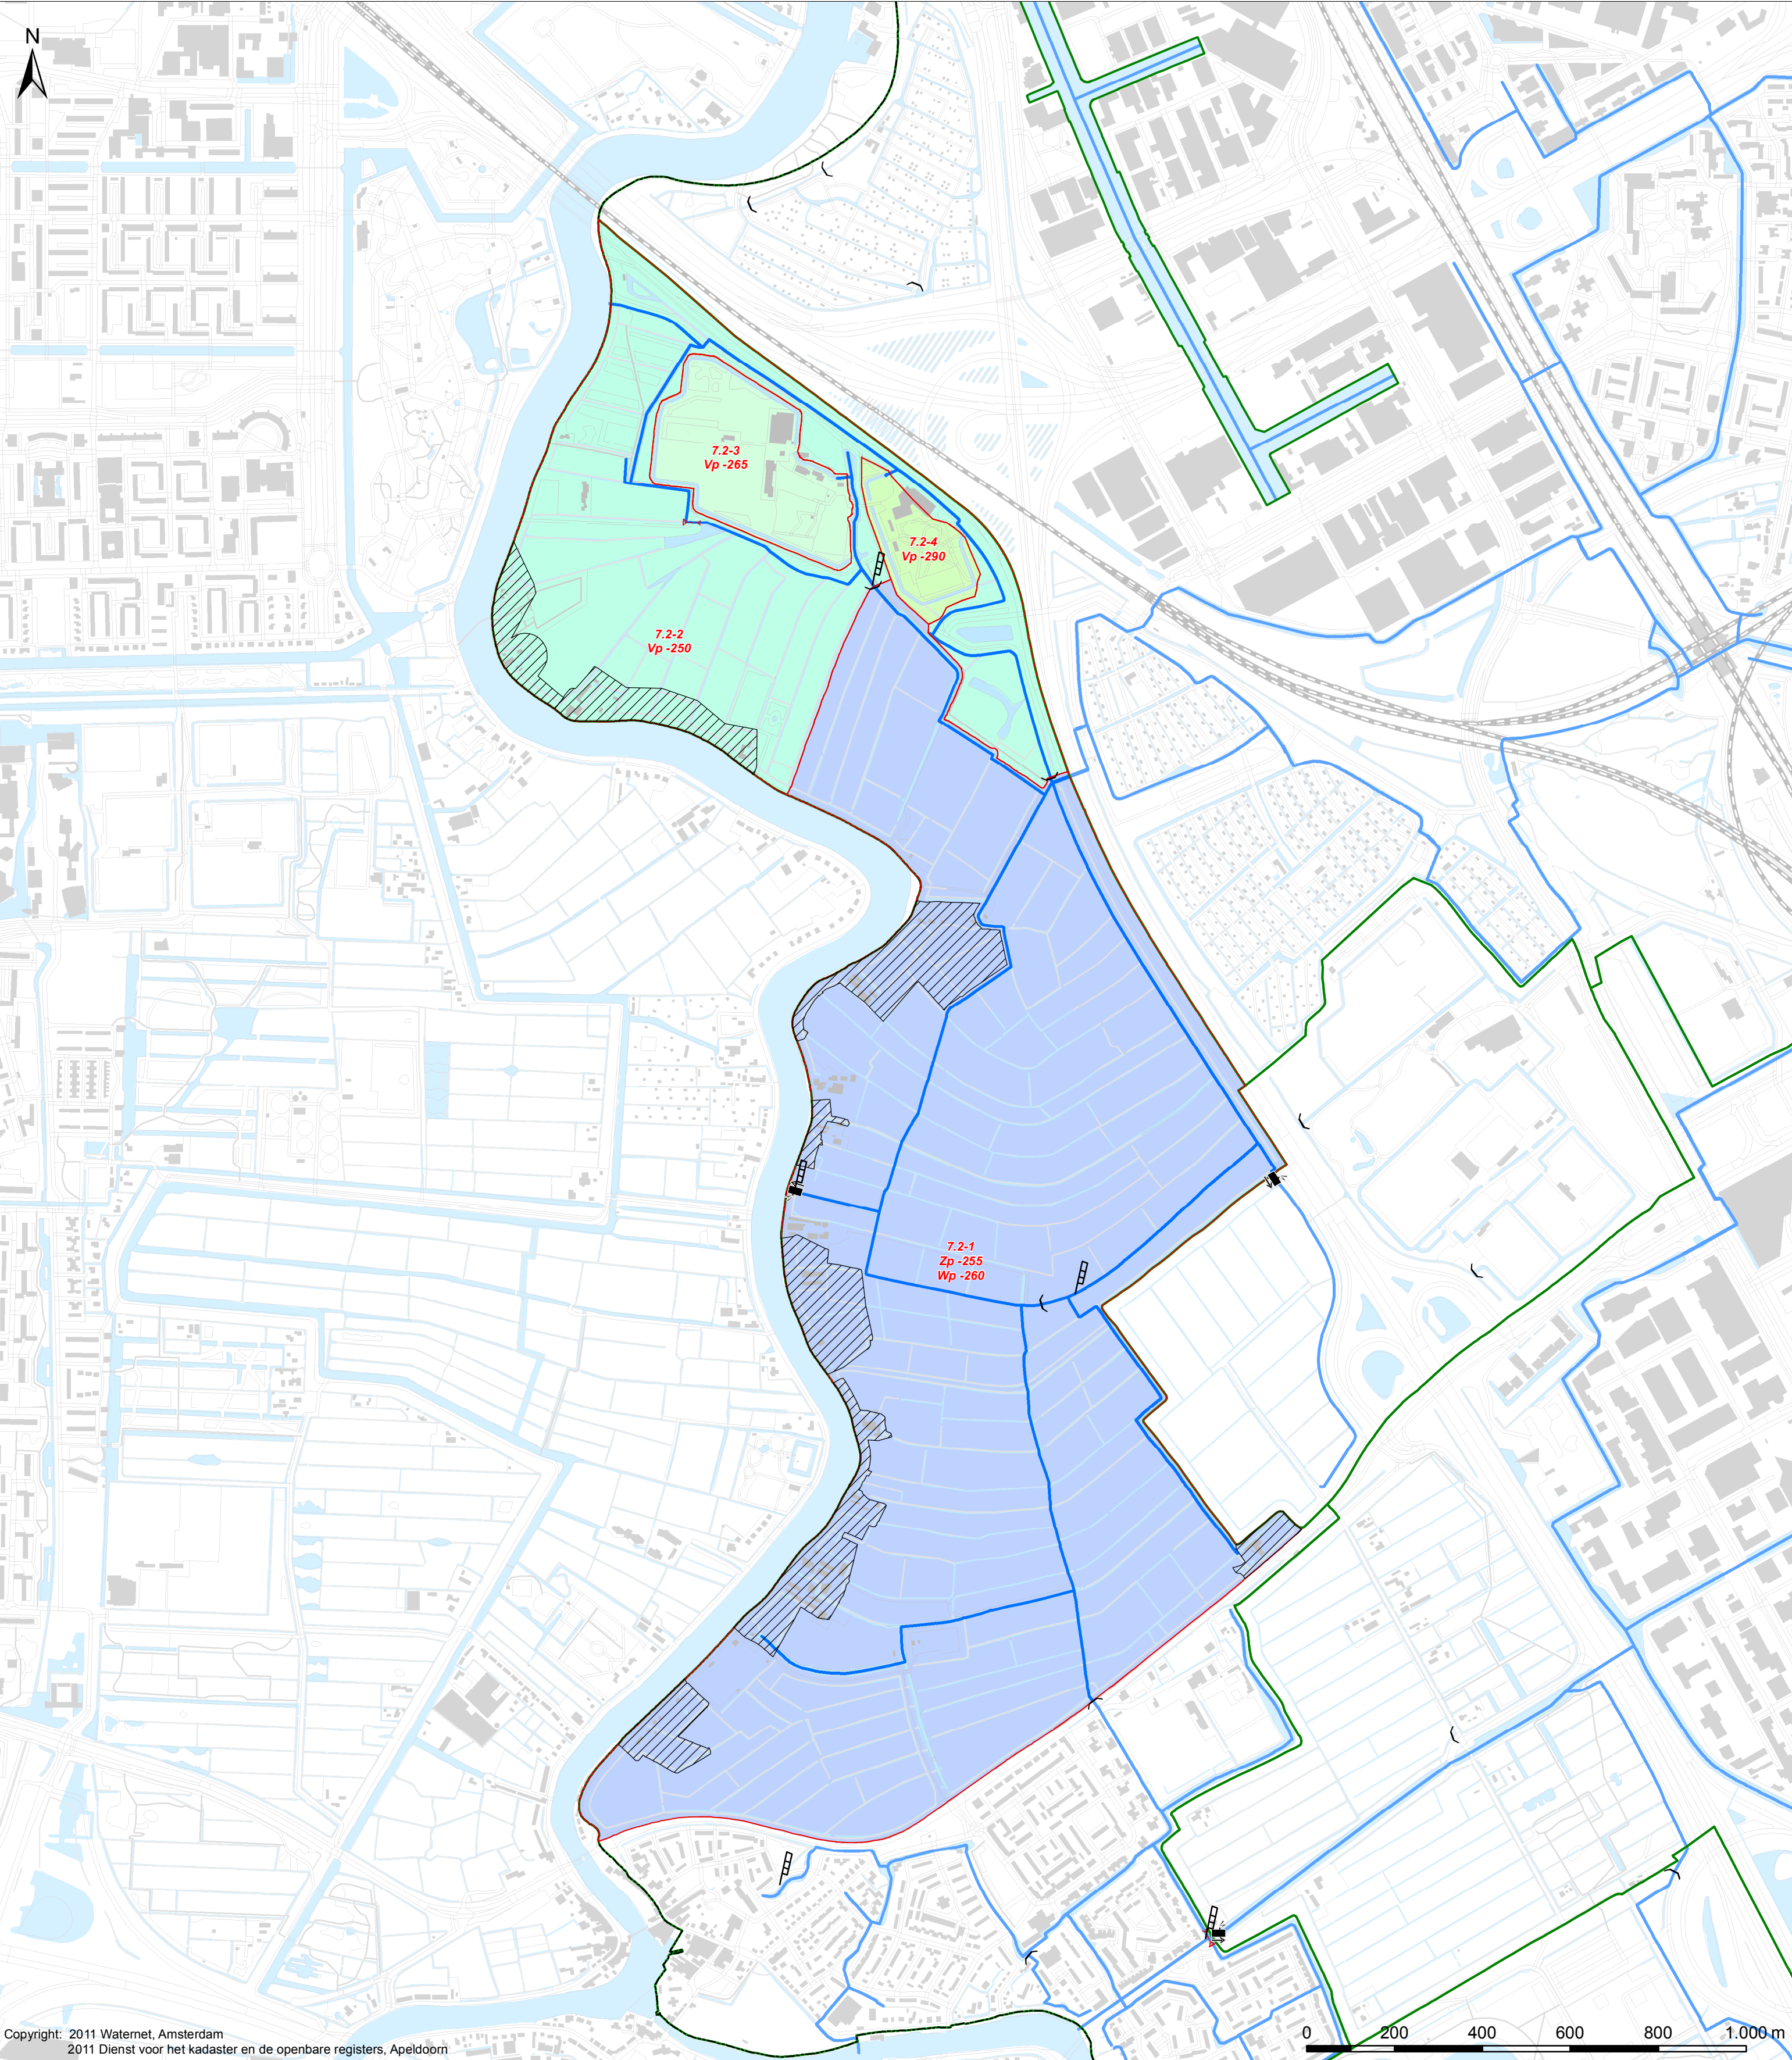

Copyright: 2011 Waternet, Amsterdam
2011 Dienst voor het kadaster en de openbare registers, Apeldoorn

Verklaring

Kunstwerken

- Gemaal
- Inlaat
- Stuw

Peilgebied

- Peilgebied voorgesteld streefpeil (in cm t.o.v. NAP)
- Peilafwijking
- Peilschaal
- Vp Vastpeil
- Zp Zomerpeil
- Wp Winterpeil
- Fp Flexibelpeil

Natte infrastructuur

- Hoofdwatergang
- Water


Infrastructuur

- Plangebied
- Poldergrens
- Bebouwing

Vastgesteld door het algemeen bestuur
dd.: 24 november 2011

Dijkgraaf,

Secretaris,

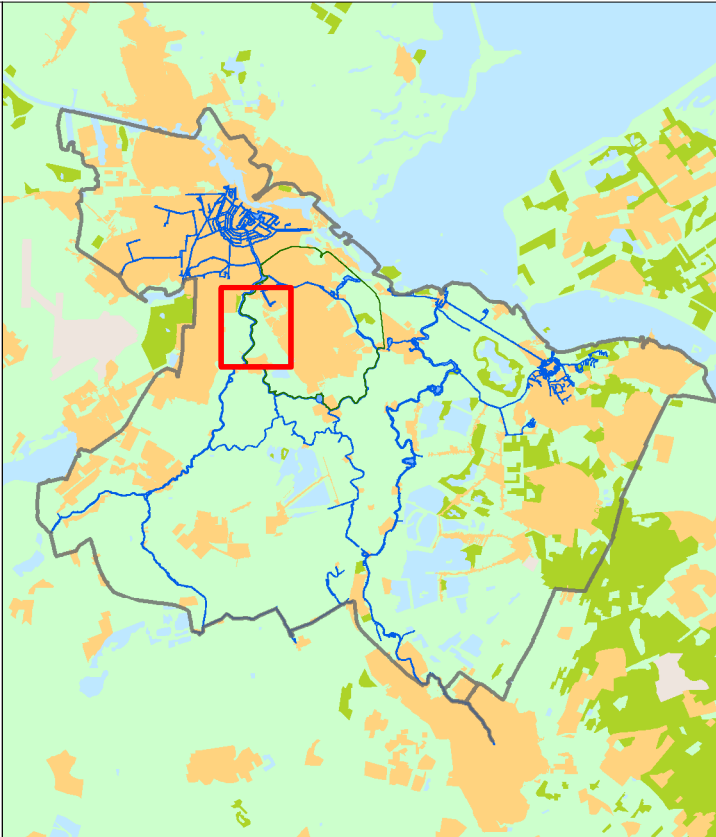

NIEUWE PEILGEBIEDEN EN PEILREGIMES
Kaart behorende bij
HET PEILBESLUIT VAN DE DUIVENDRECHTSEPOLDER

Kaart 7g

Tekenaar: J. van Blerkum	Par.: 25-08-2011	Projectleider: P.J. Radsma	Par.: W. de Meijere	Controleur: W. de Meijere	Par.: Definitief
Opdrachtgever: Planvorming	Projectnummer: A2	Schaal: 1:10.000	Datum uitgifte: 25-08-2011	Tekeningnummer: IB20110194	Bladnr: 7g

Sector Watersysteem
Watersysteem informatie

Bezoekadres:
Korte Ouderkerkerdijk 7
1096 BA Amsterdam
Tel. 0900-9394

