


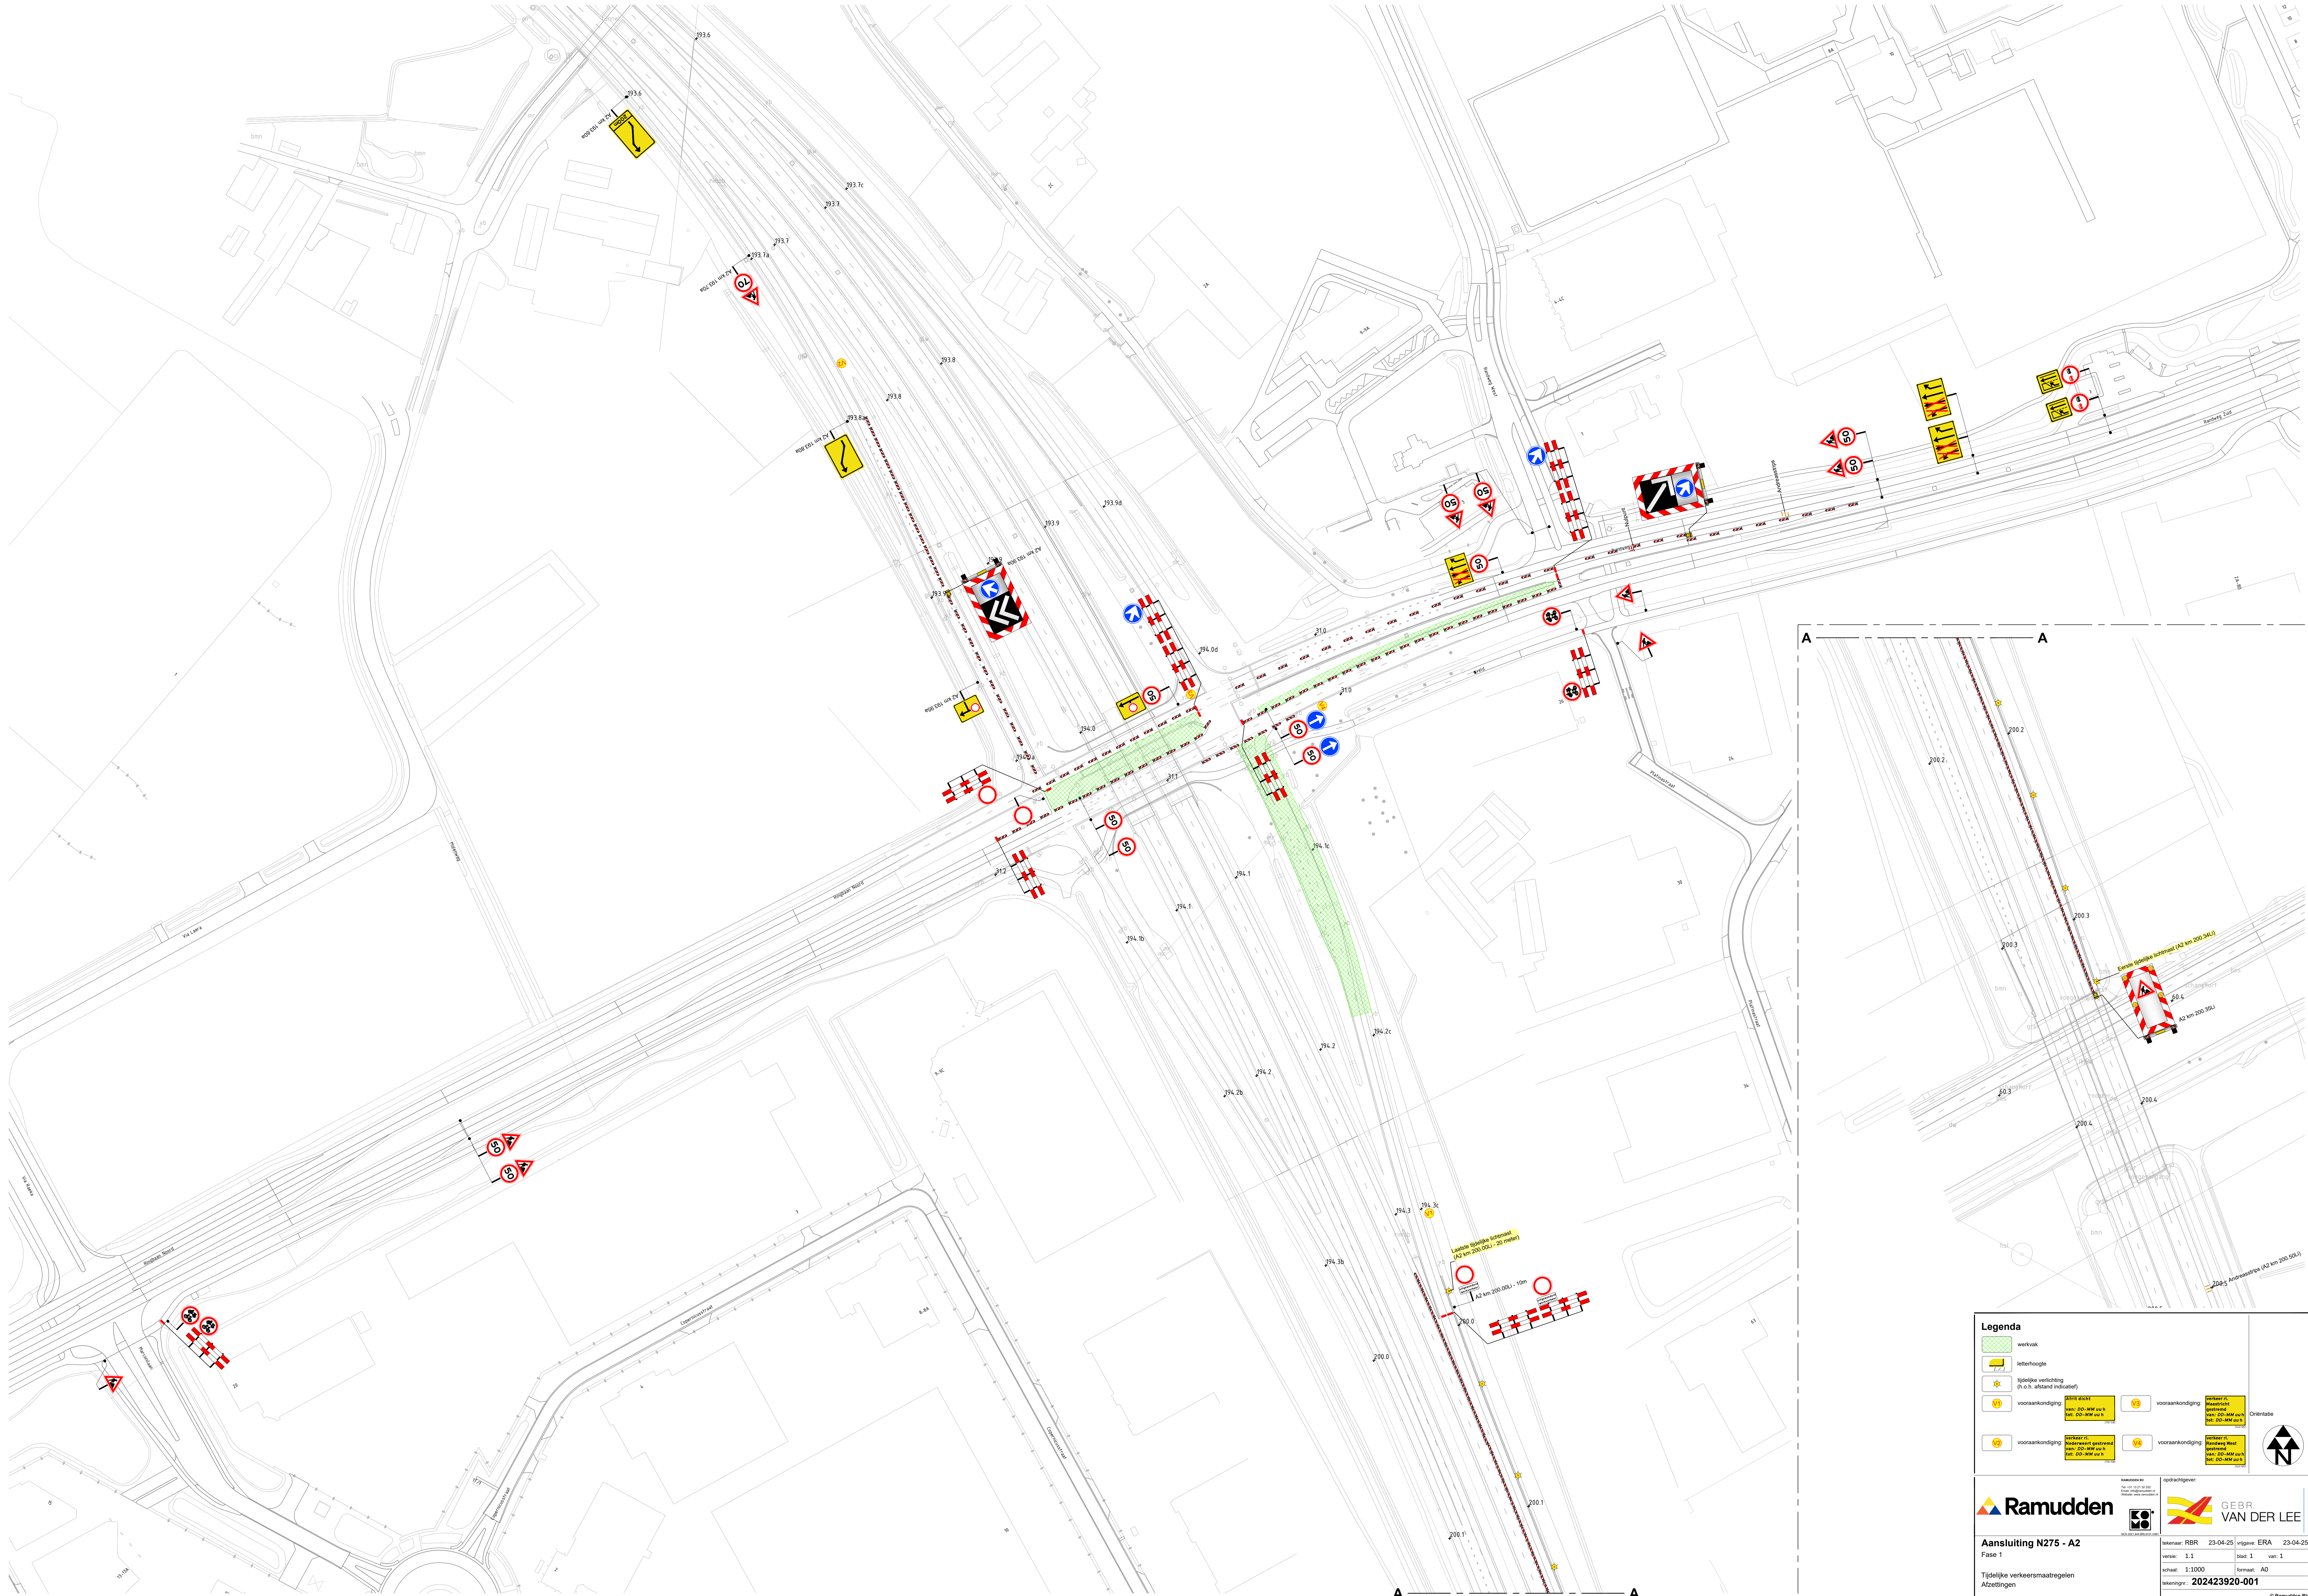

Legenda			
	werkvlak		lanenhoopte
	tijdelijke verlichting (h.o.h. afstand indicator)		vooraankondiging
	vooraankondiging		vooraankondiging
	vooraankondiging		vooraankondiging

Ramudden

CEBR
VAN DER LEE

Aansluiting N275 - A2
Fase 1
Tijdelijke verkeersmaatregelen
Afzettingen

202423920-001