




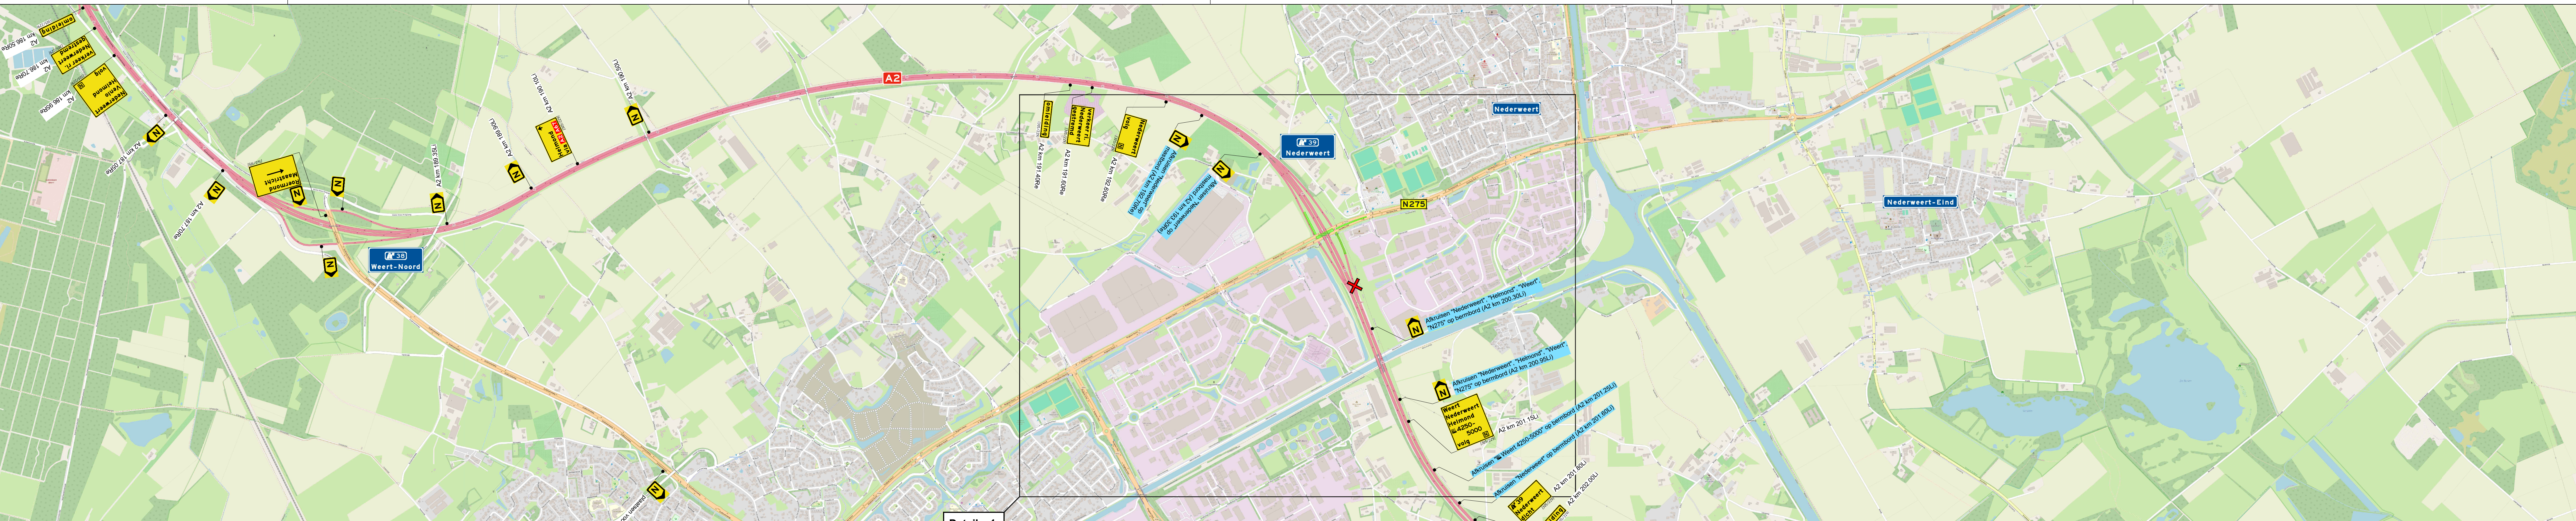


A2 HRL t.h.v. knooppunt Leenderheide

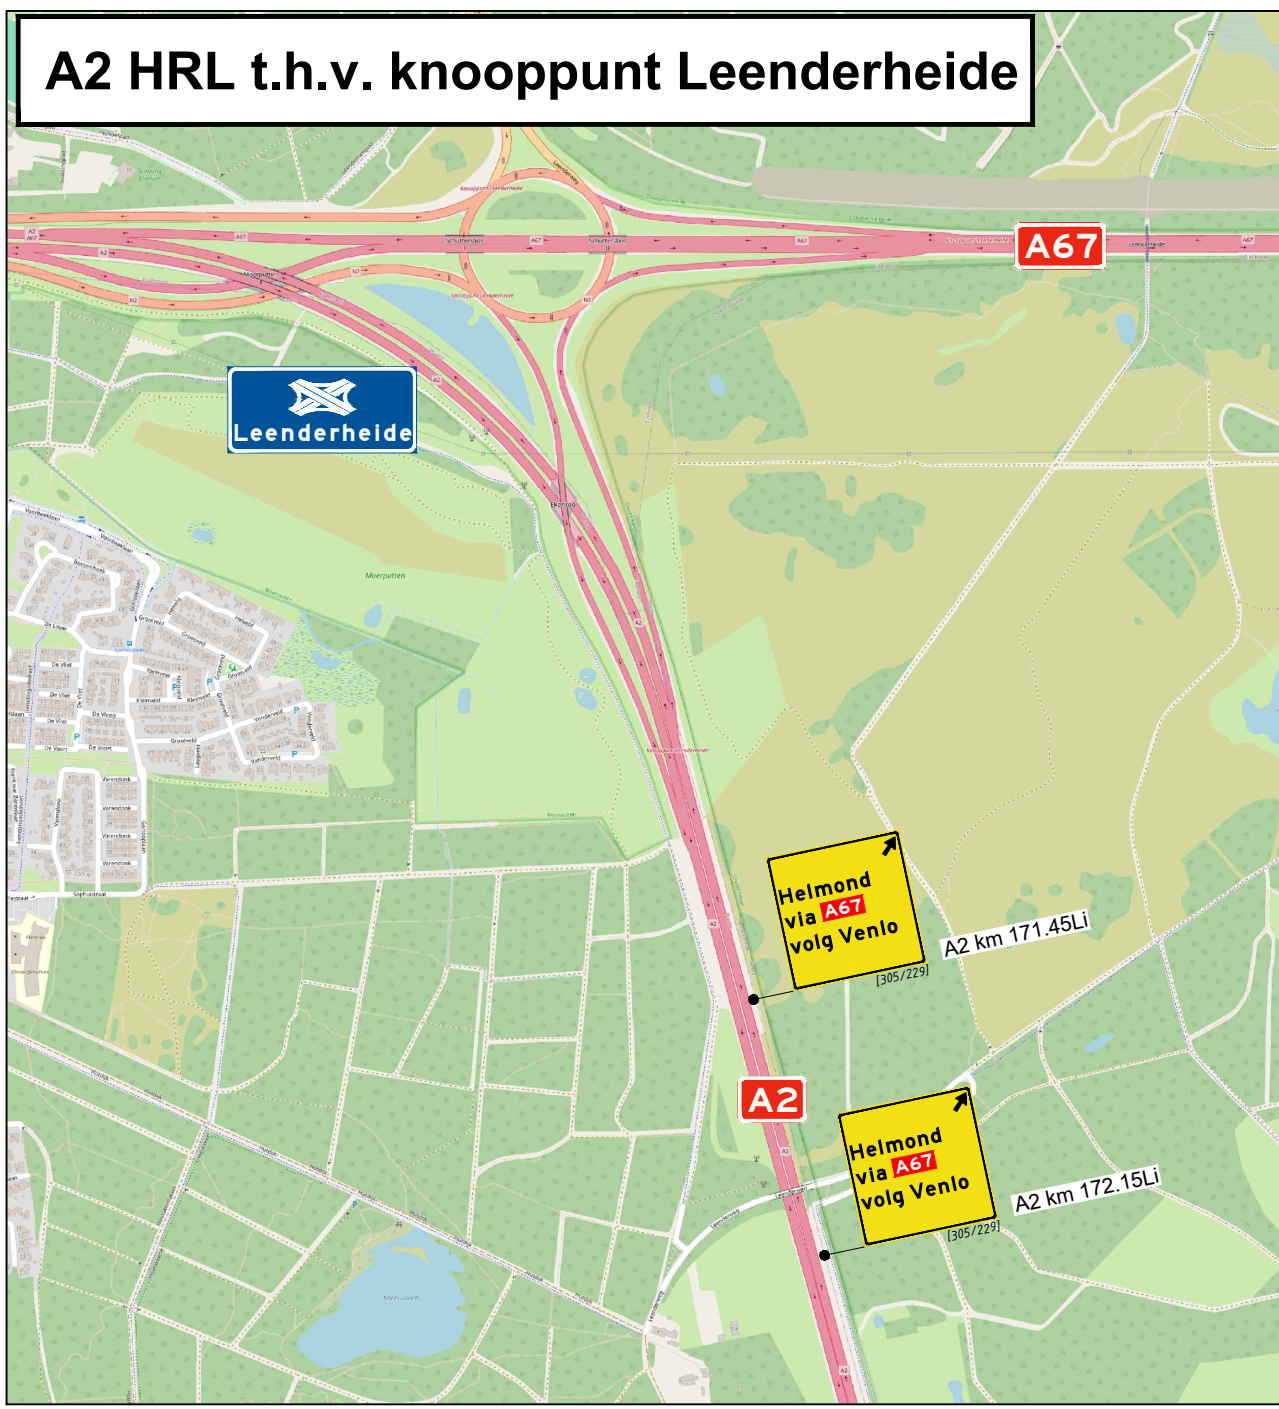

Detail 1

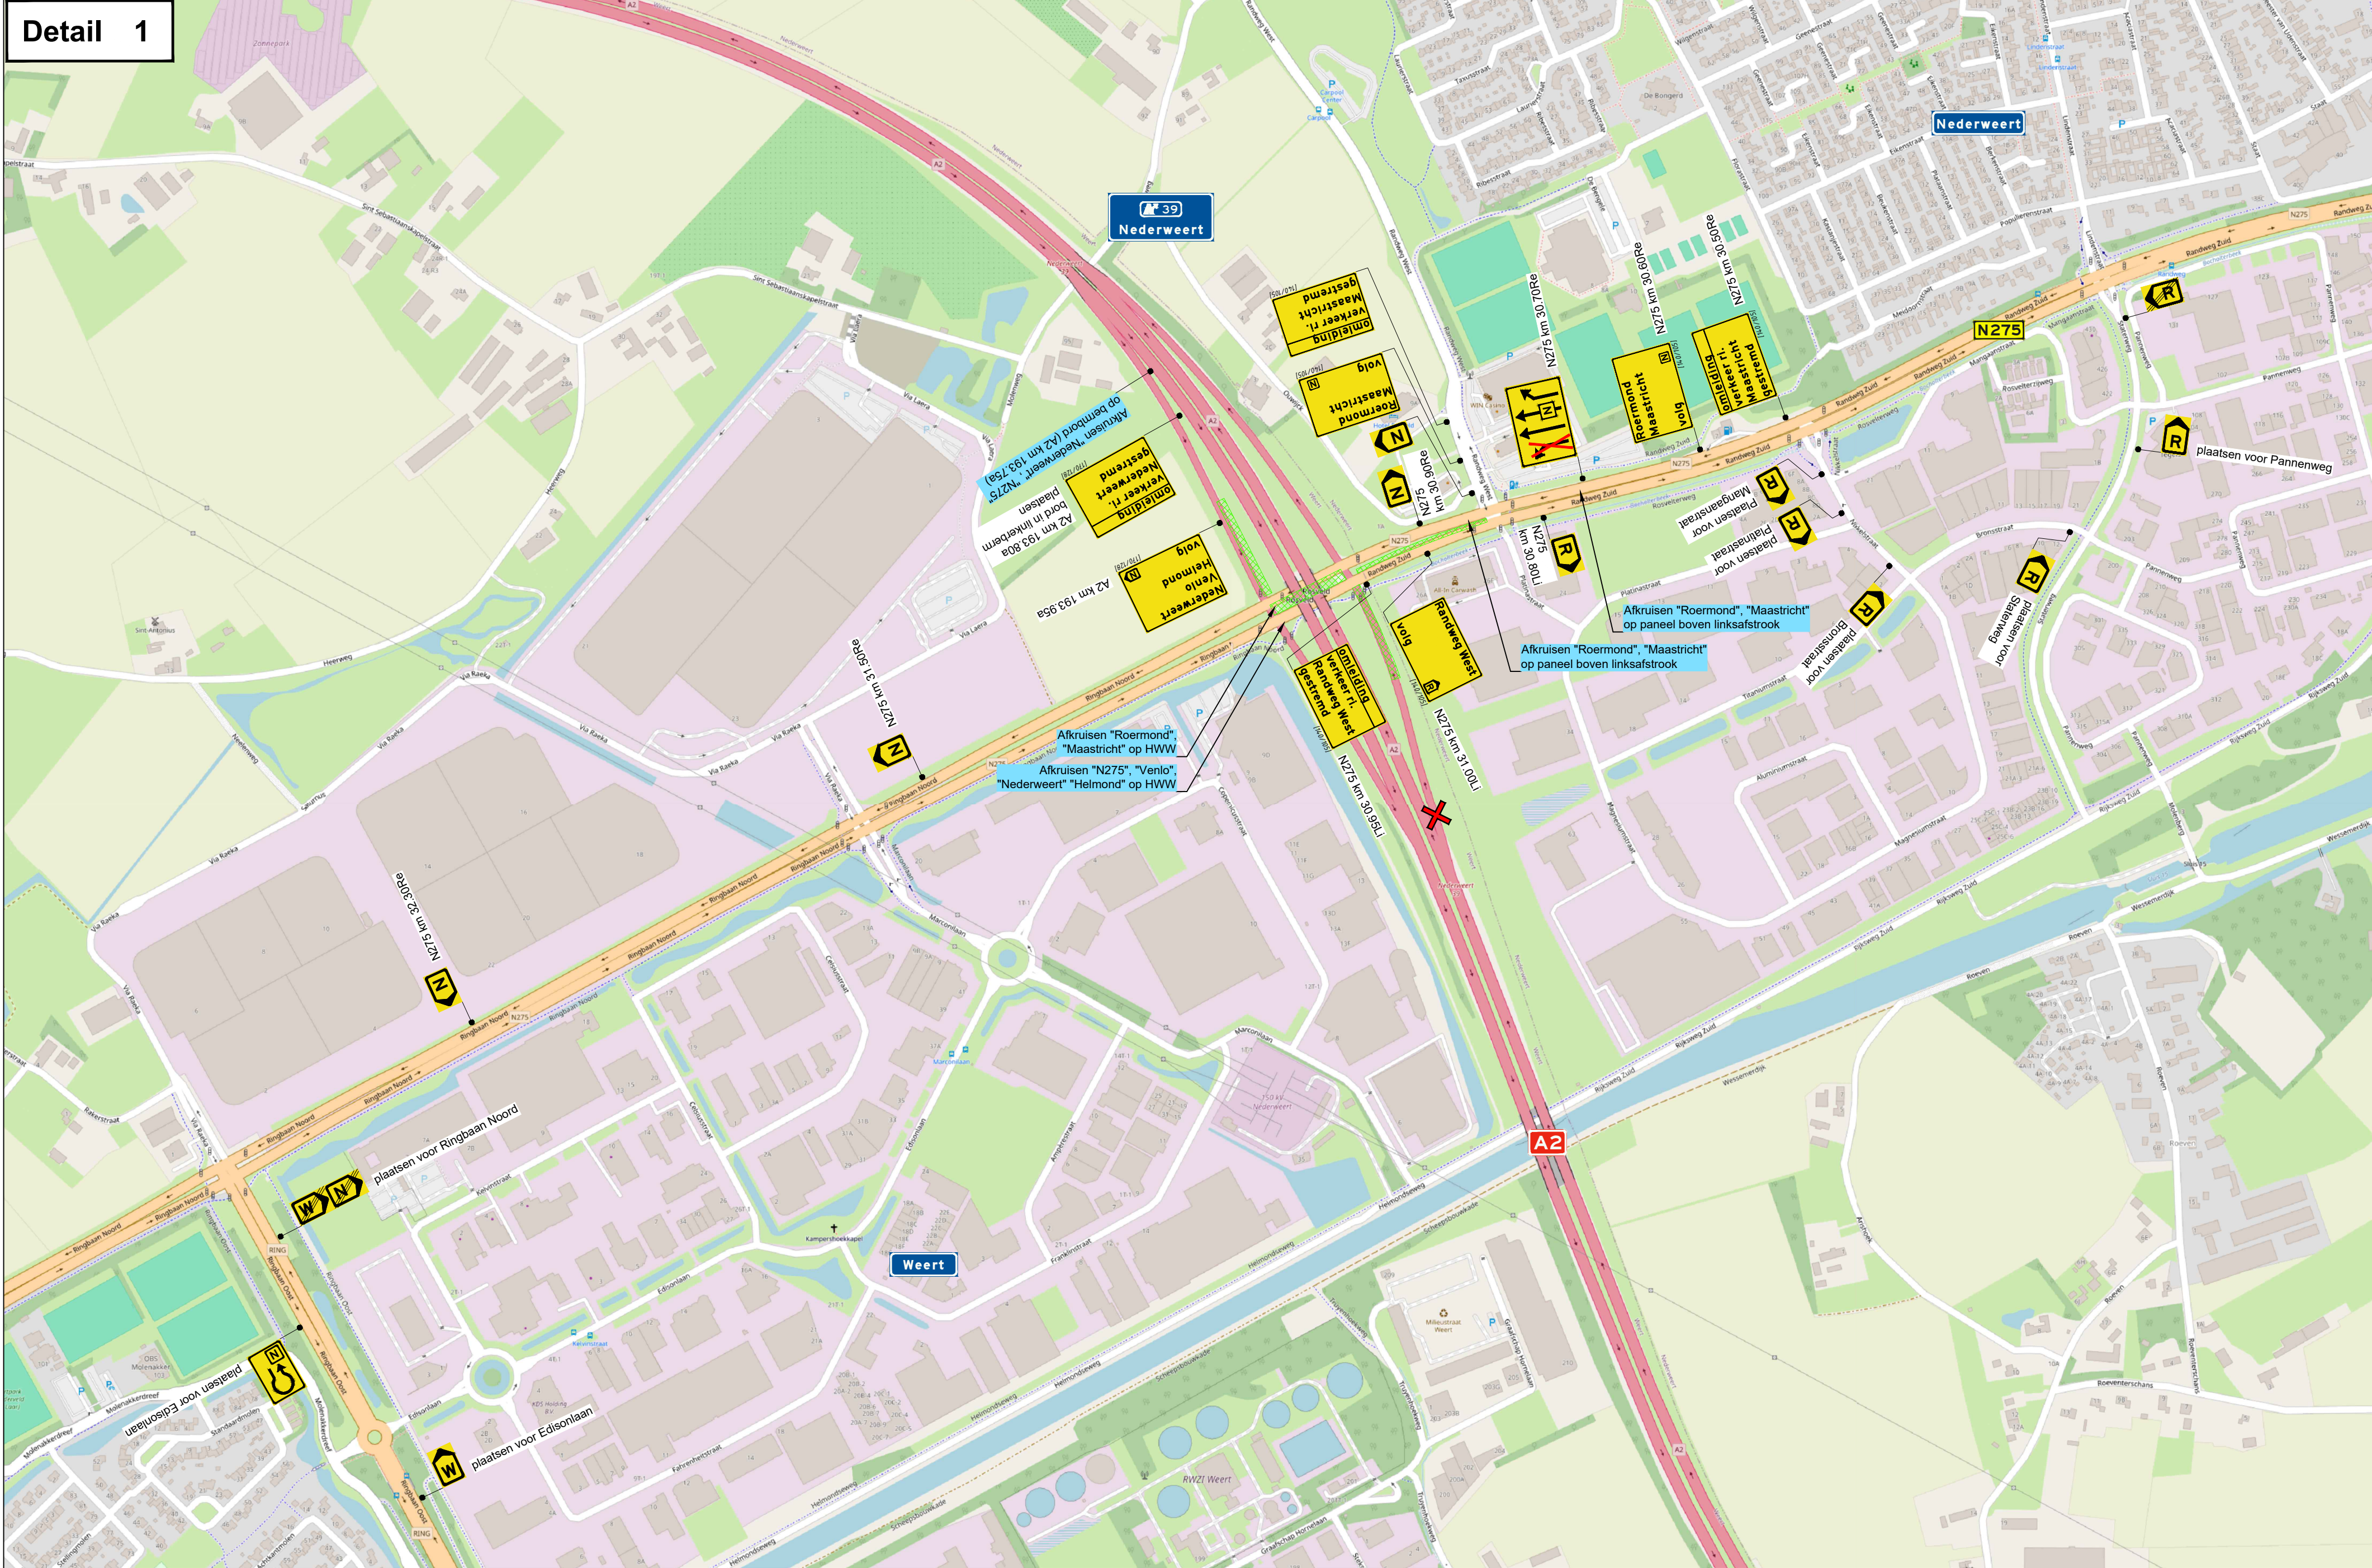

Omlleiding (brom)fietsverkeer

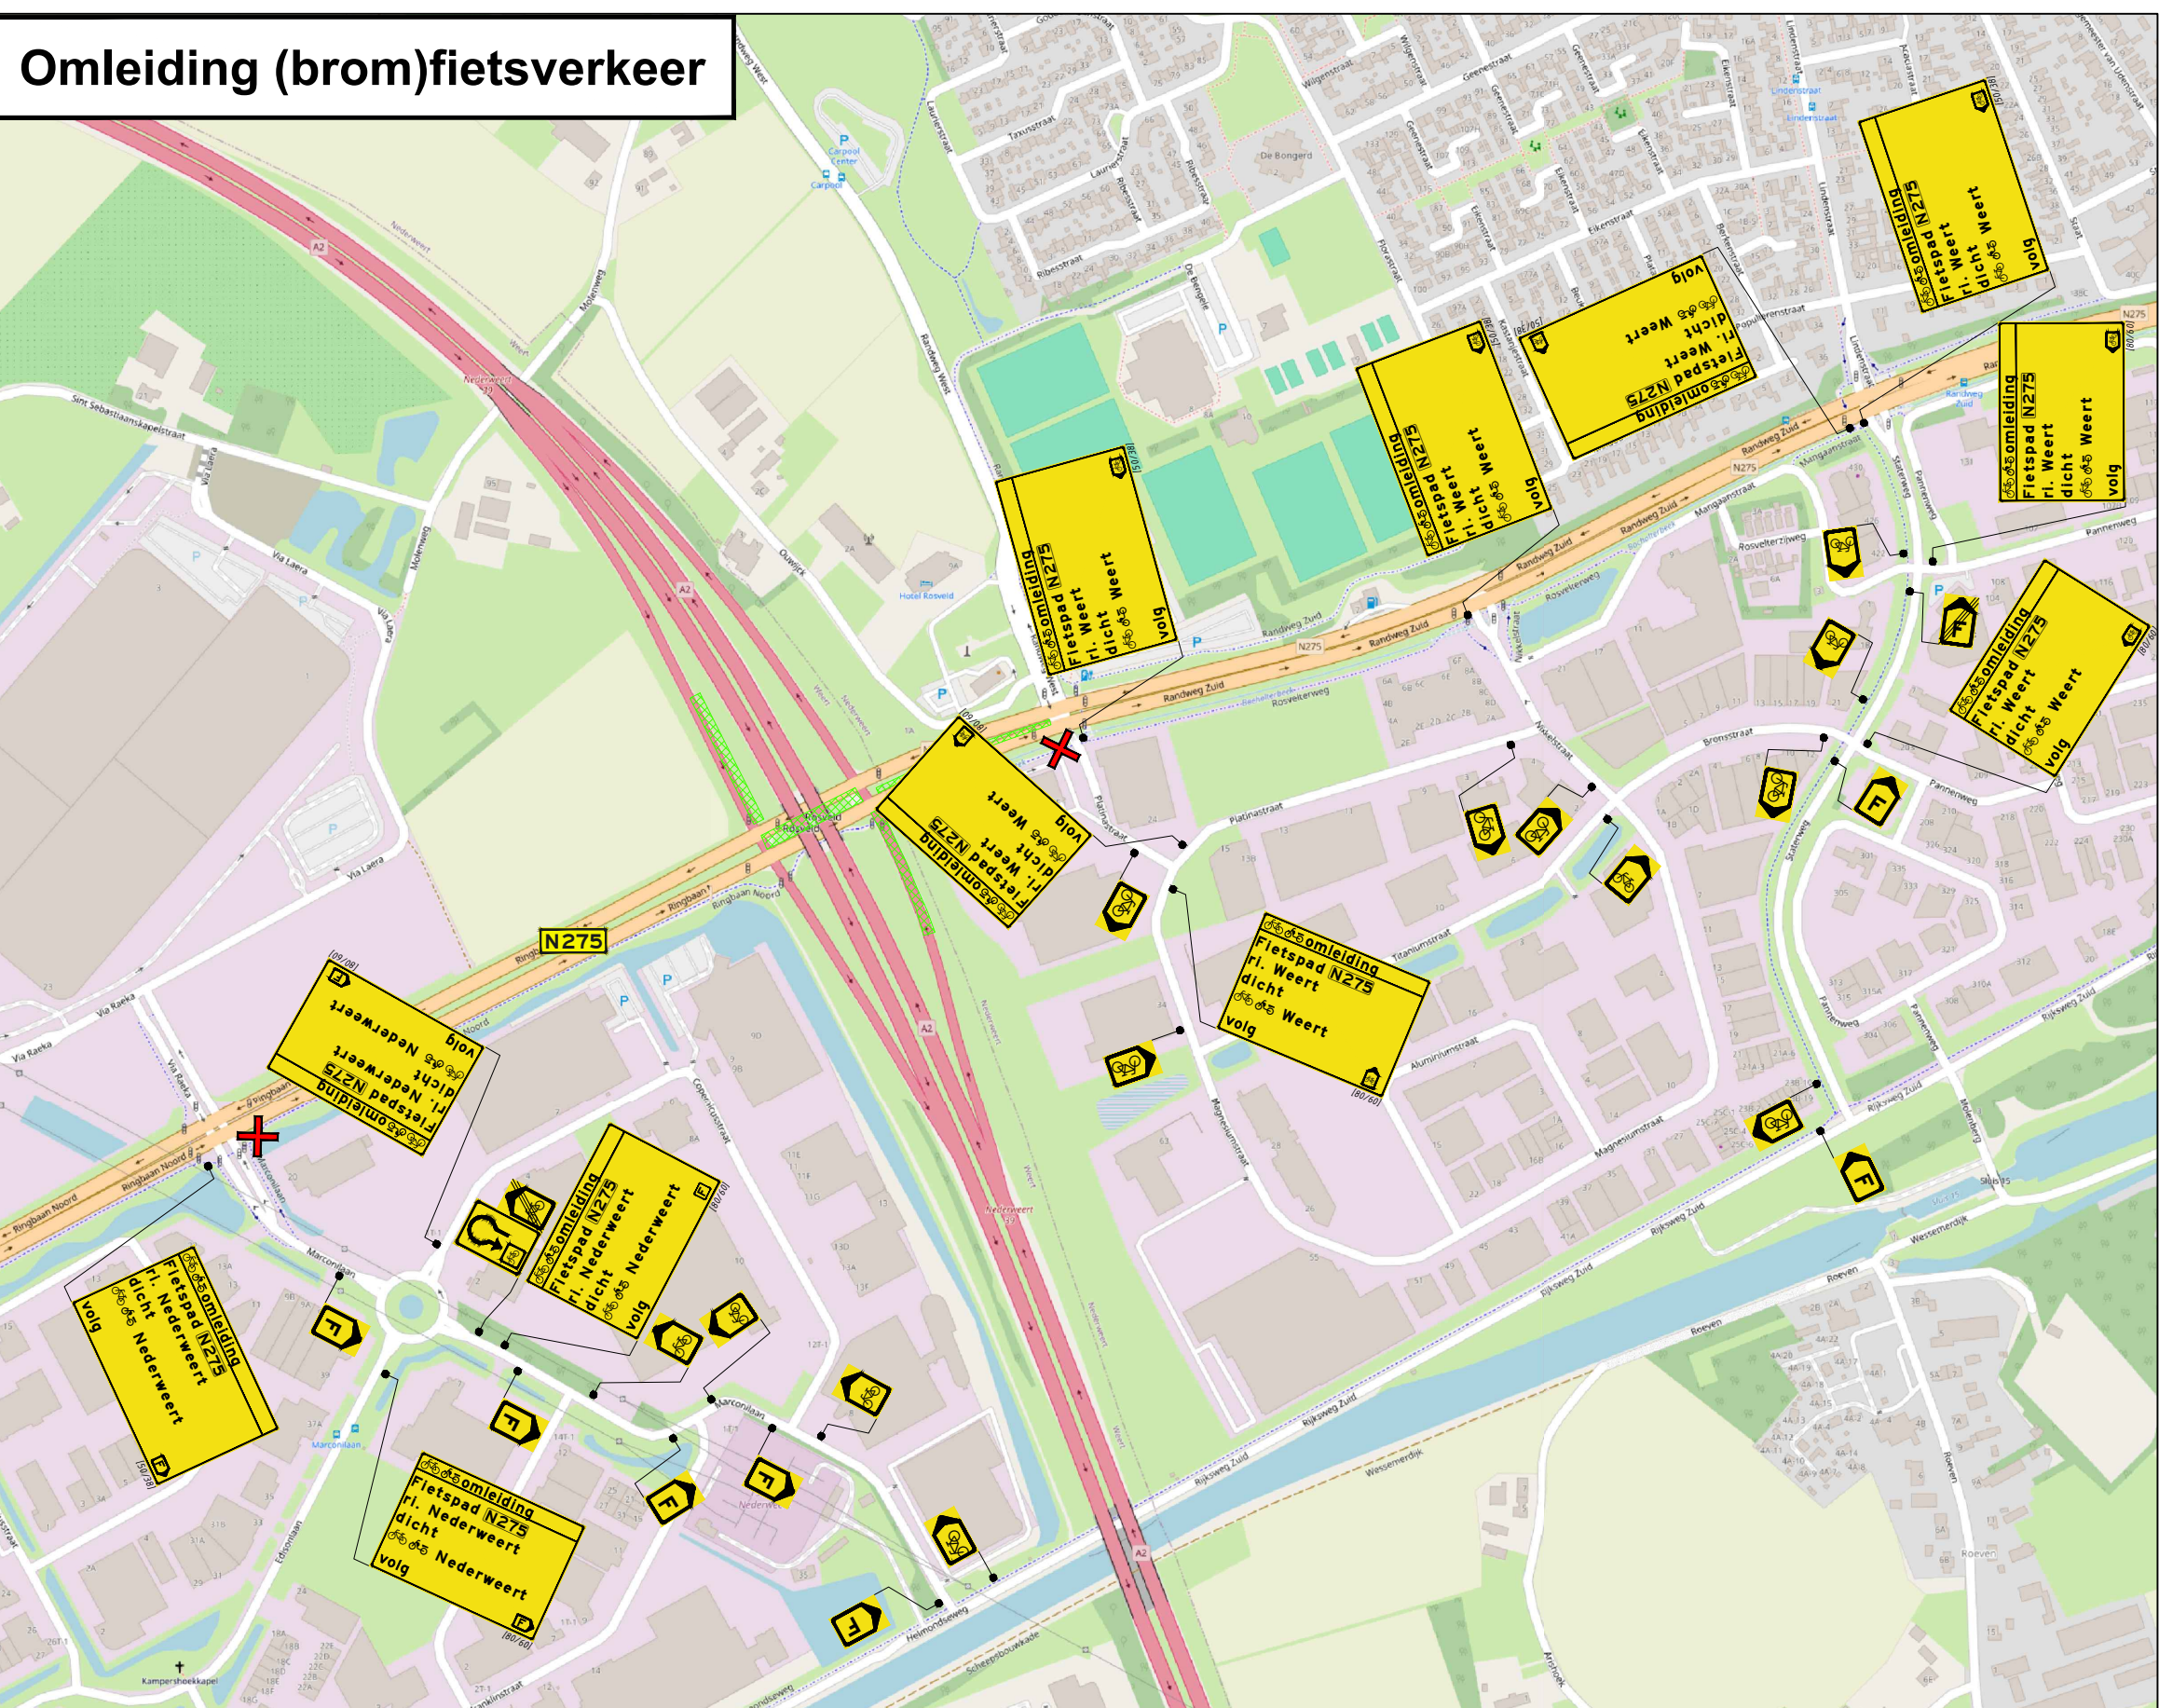

Legenda

- werkveld
- afsluiting / afgesloten weg
- letterhoogte



Ramudden

opdrachtgever:
CEBR
VAN DER LEE

Aansluiting N275 - A2
Fase 1

Tijdelijke verkeersmaatregelen
Omlleidingen

tekst: RBR 22-05-25 wijzig: ERA 22-05-25
versie: 1.1 blad 1 van 1
schaal: 1:10.000 formaat: A0
tekst: 202423920-002