


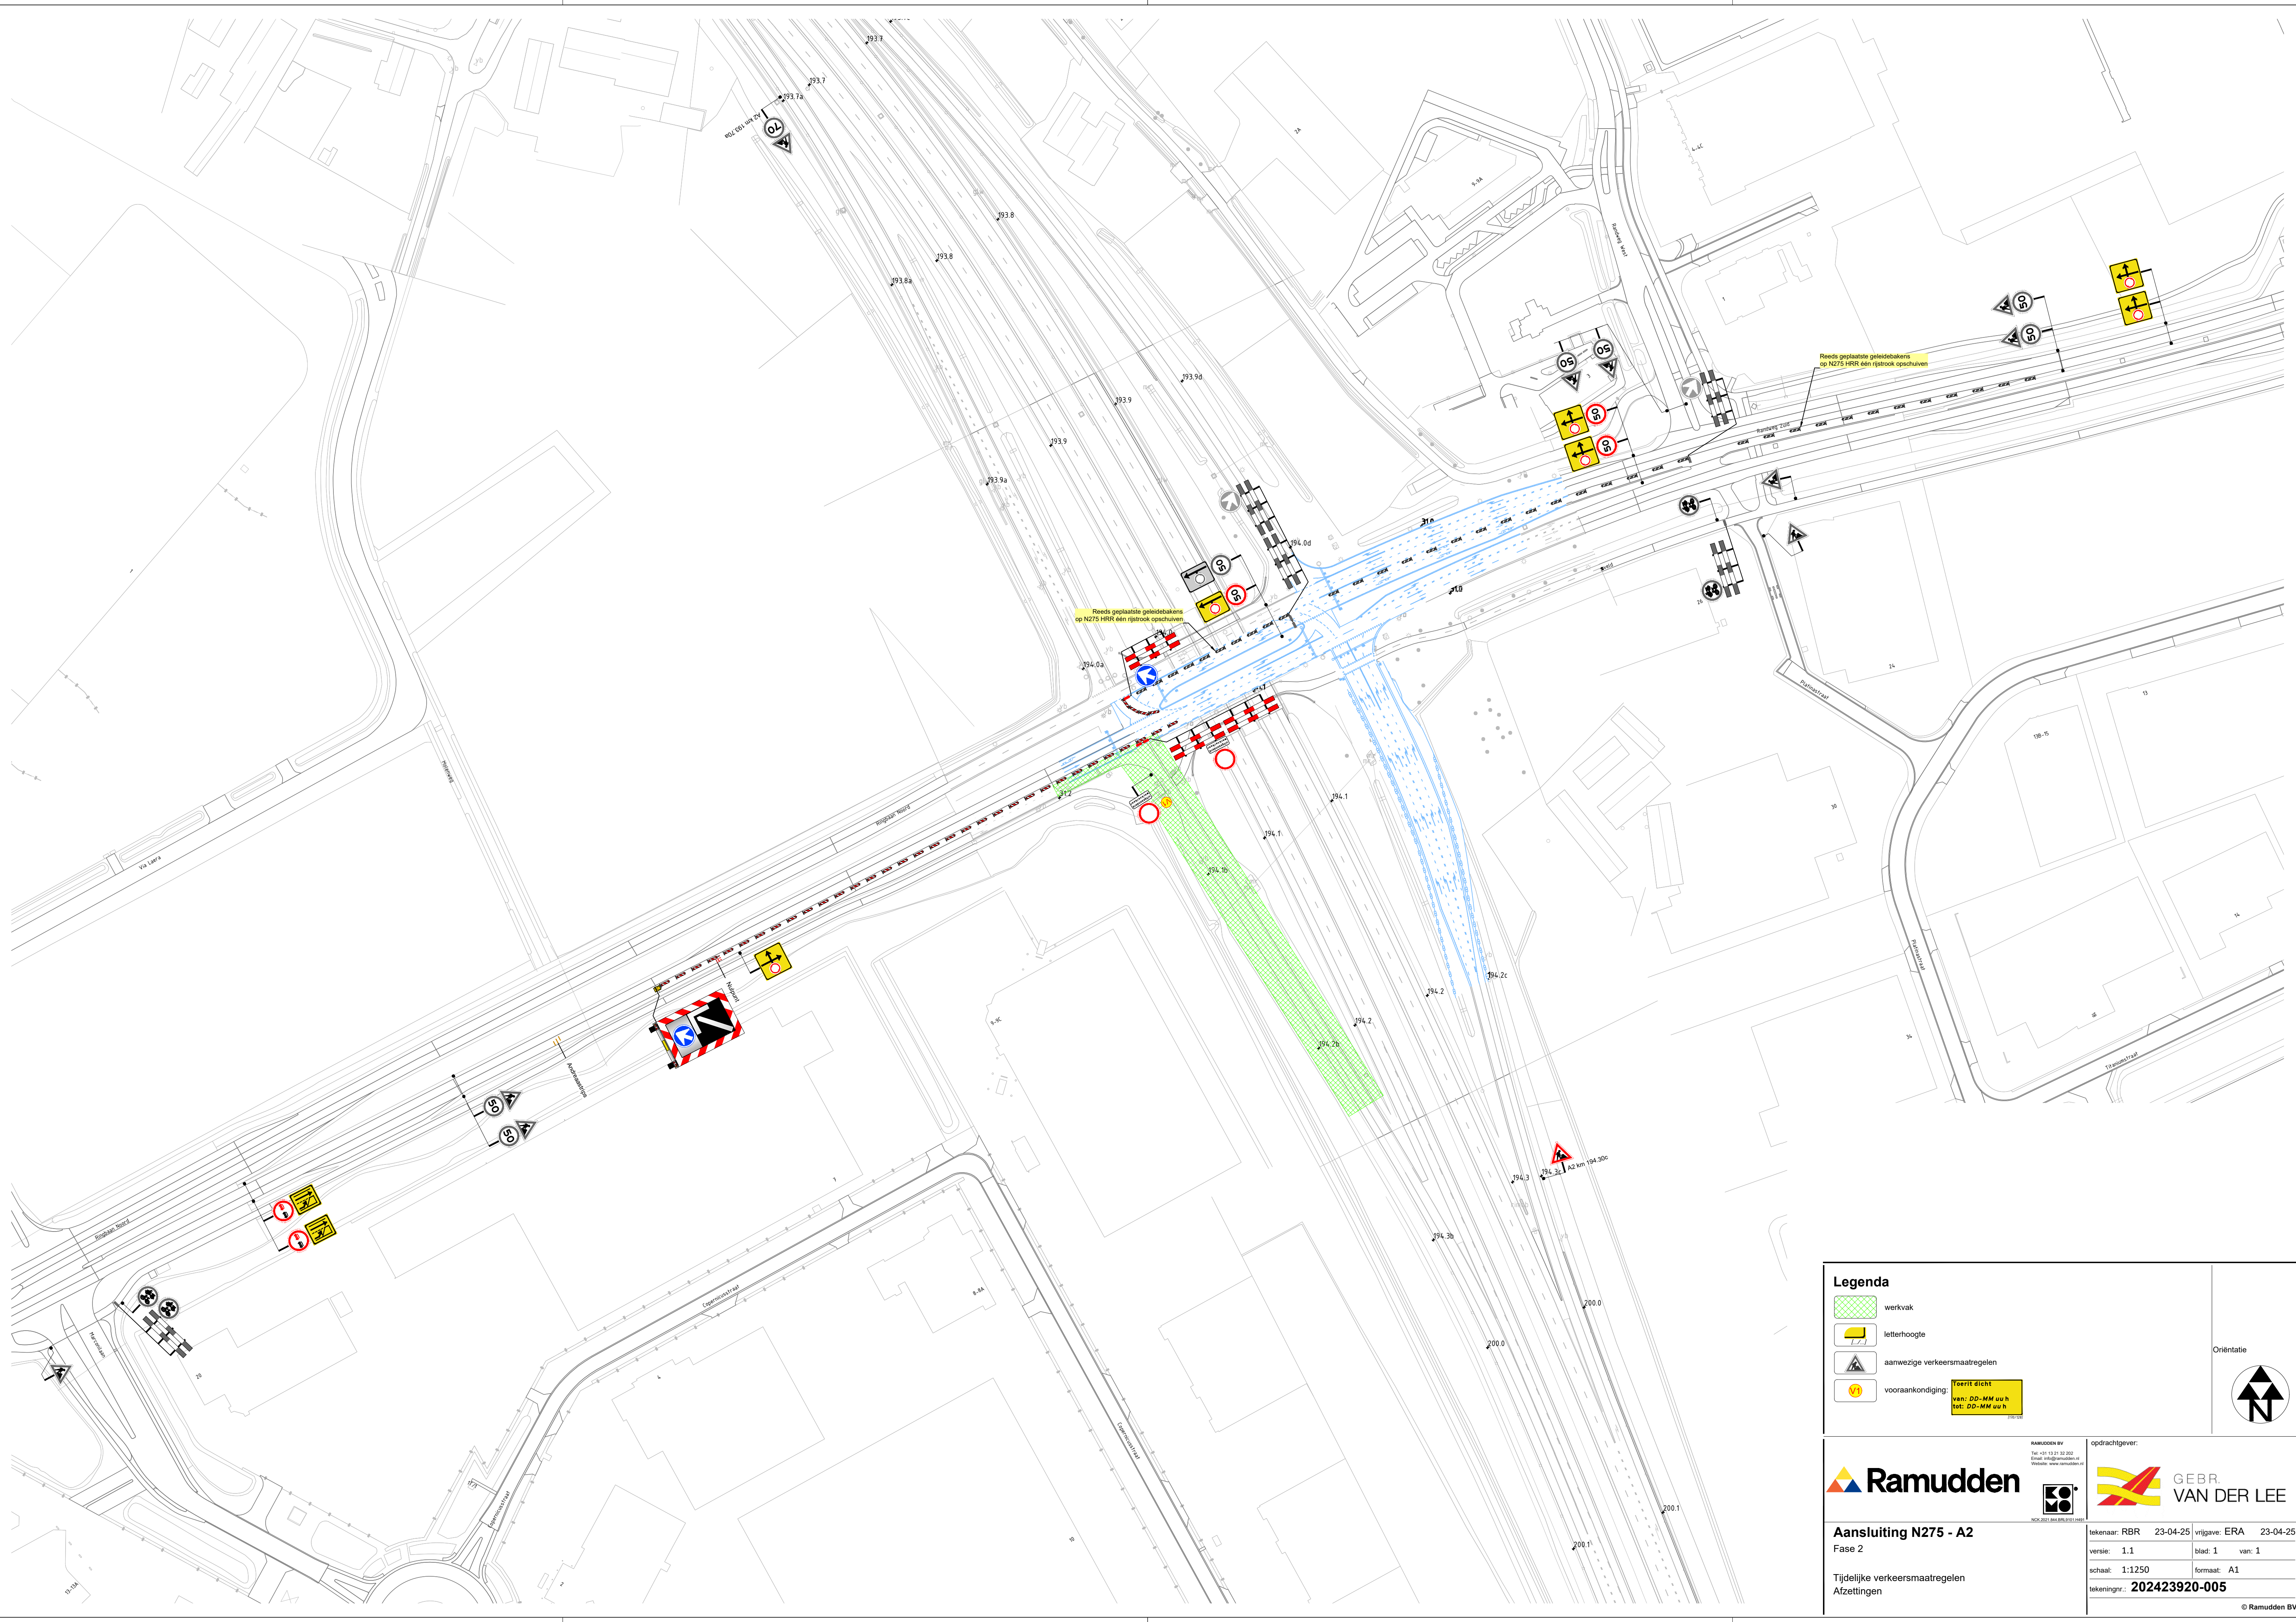

Legenda

- werkvak
- letterhoogte
- aanwezige verkeersmaatregelen
- voor aankondiging:
van: DD-MM uu h
tot: DD-MM uu h

Opdrachtgever:

GEBR. VAN DER LEE

Aansluiting N275 - A2
Fase 2

Tijdelijke verkeersmaatregelen
Afzettingen

tekenaar: RBR 23-04-25
versie: 1.1
schaal: 1:1250
tekeningsnr.: **202423920-005**

vrijgave: ERA 23-04-25
blad: 1 van: 1
formaat: A1

© Ramudden BV