
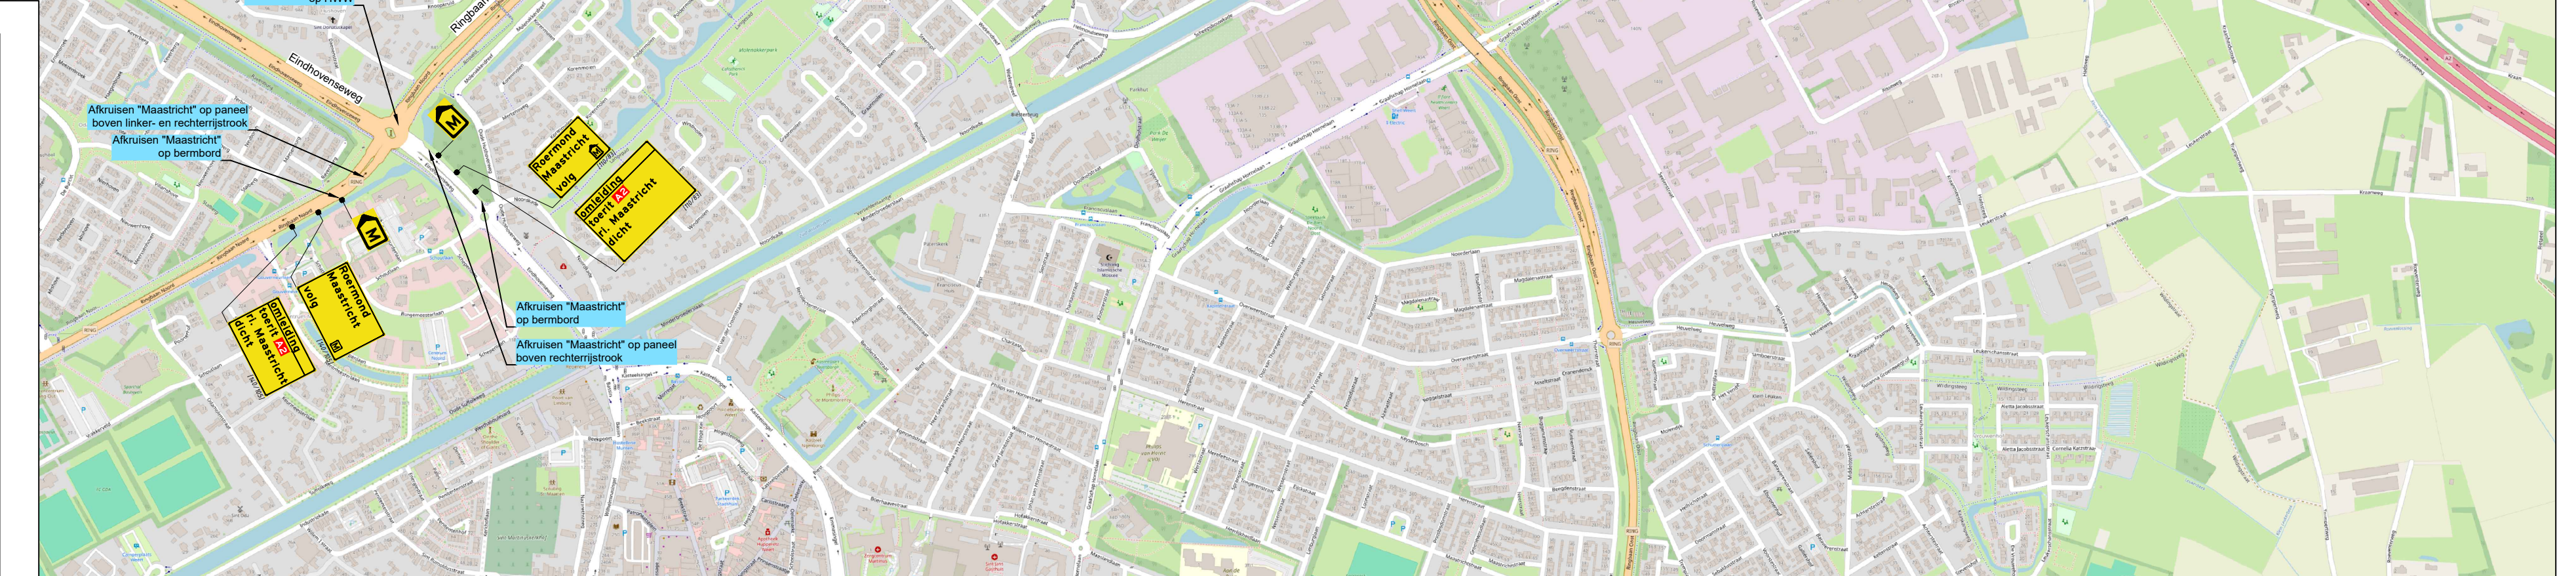
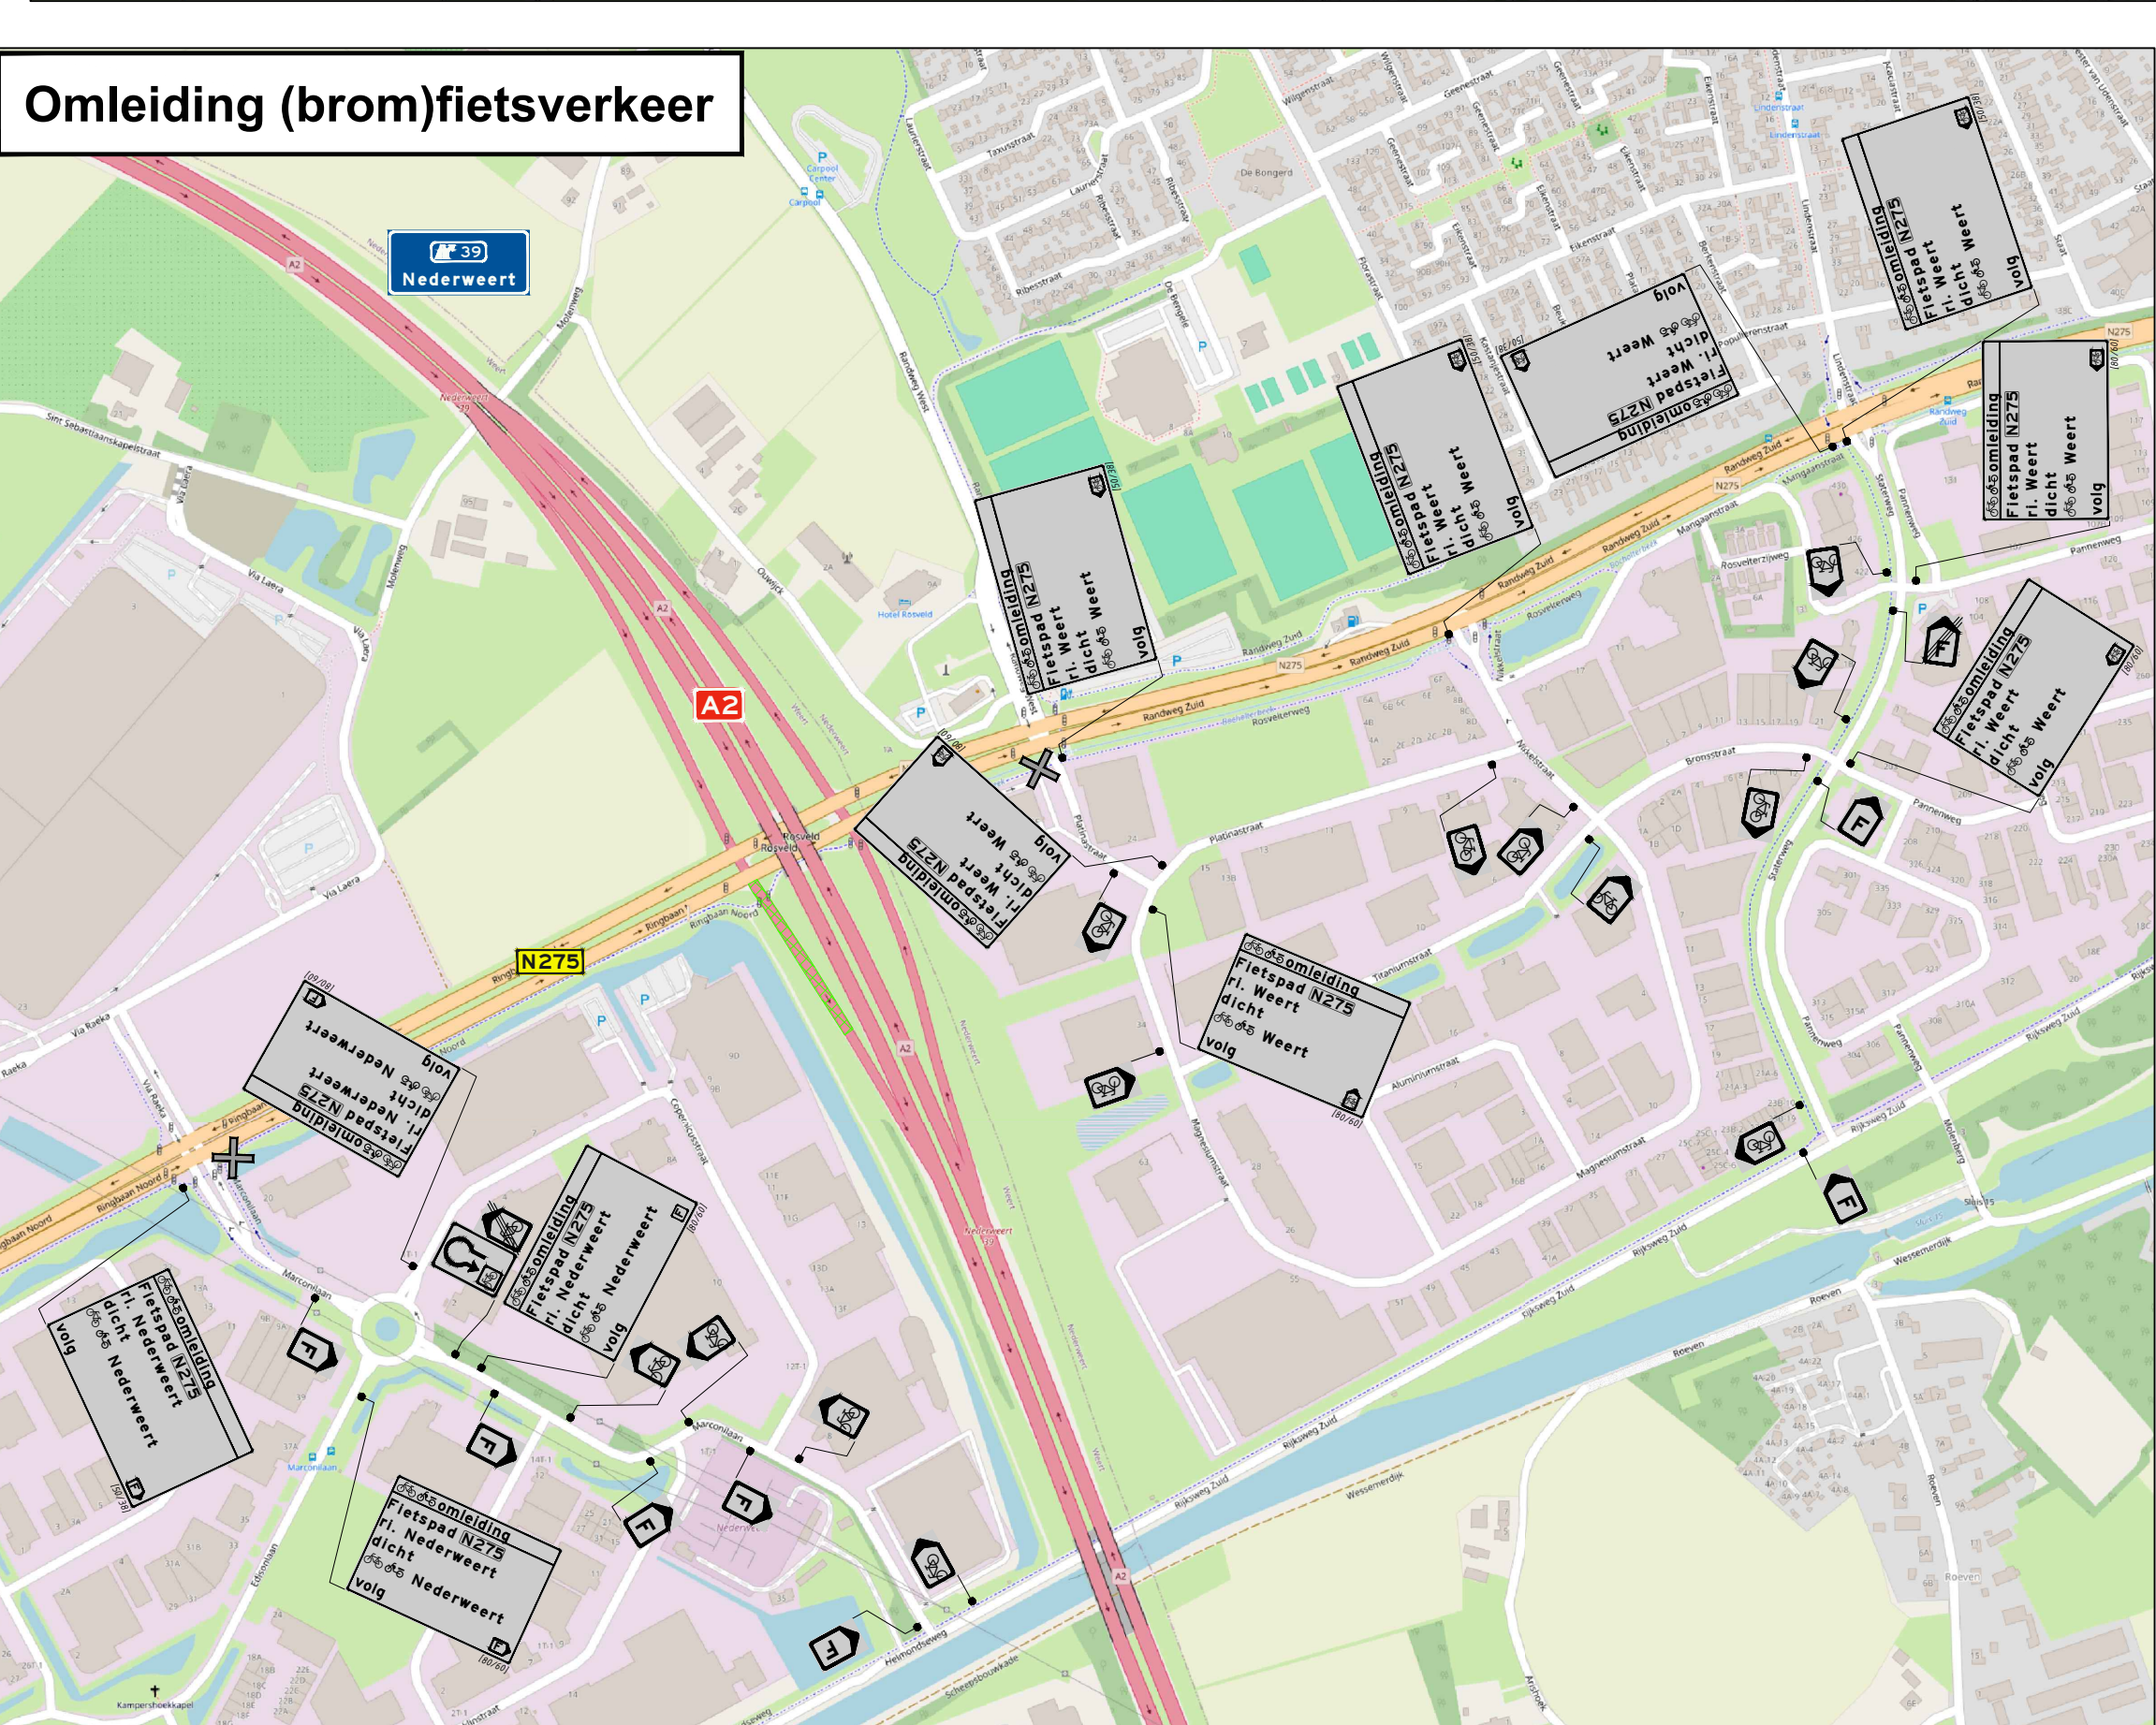


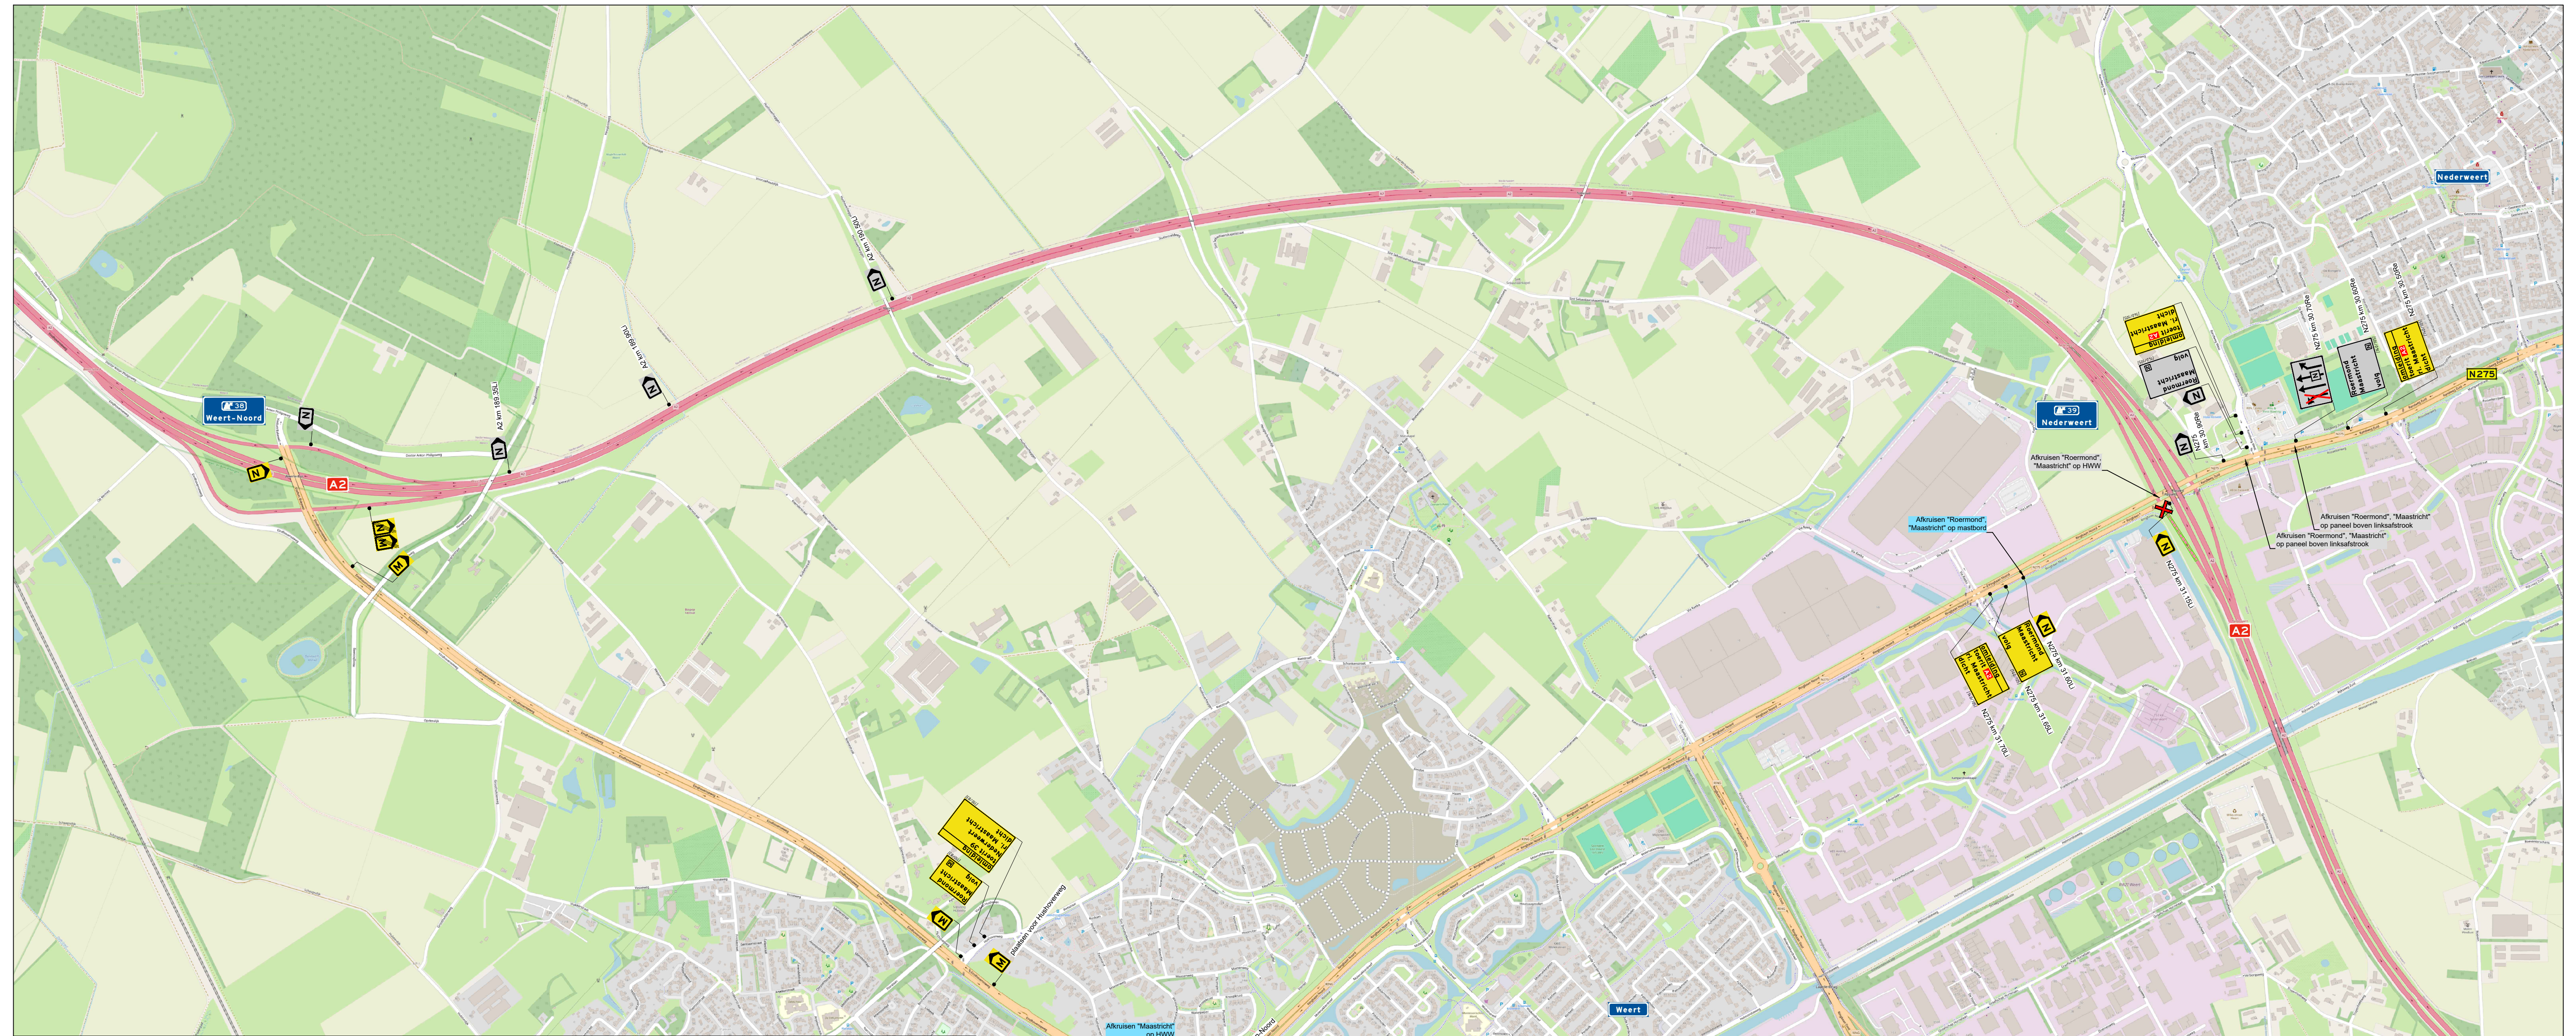

Legenda

- werkvak
- afsluiting / afgesloten wegvak
- reeds afgesloten wegvak
- aanwezige tekstborden / routeborden
- letterhoogte

RAMUDDEN BV
Tel: +31 (0) 31 52 302
E-mail: info@ramudden.nl
Website: www.ramudden.nl

opdrachtgever:
GEBR. VAN DER LEE

Aansluiting N275 - A2
Fase 2

Tijdelijke verkeersmaatregelen
Omlleidingen

tekkenaar: RBR	22-05-25	vrijgave: ERA	22-05-25
versie: 1.1	blad: 1	van: 1	
schaal: n.v.t.	formaat: A1		
tekeningnr.: 202423920-006			

© Ramudden BV