
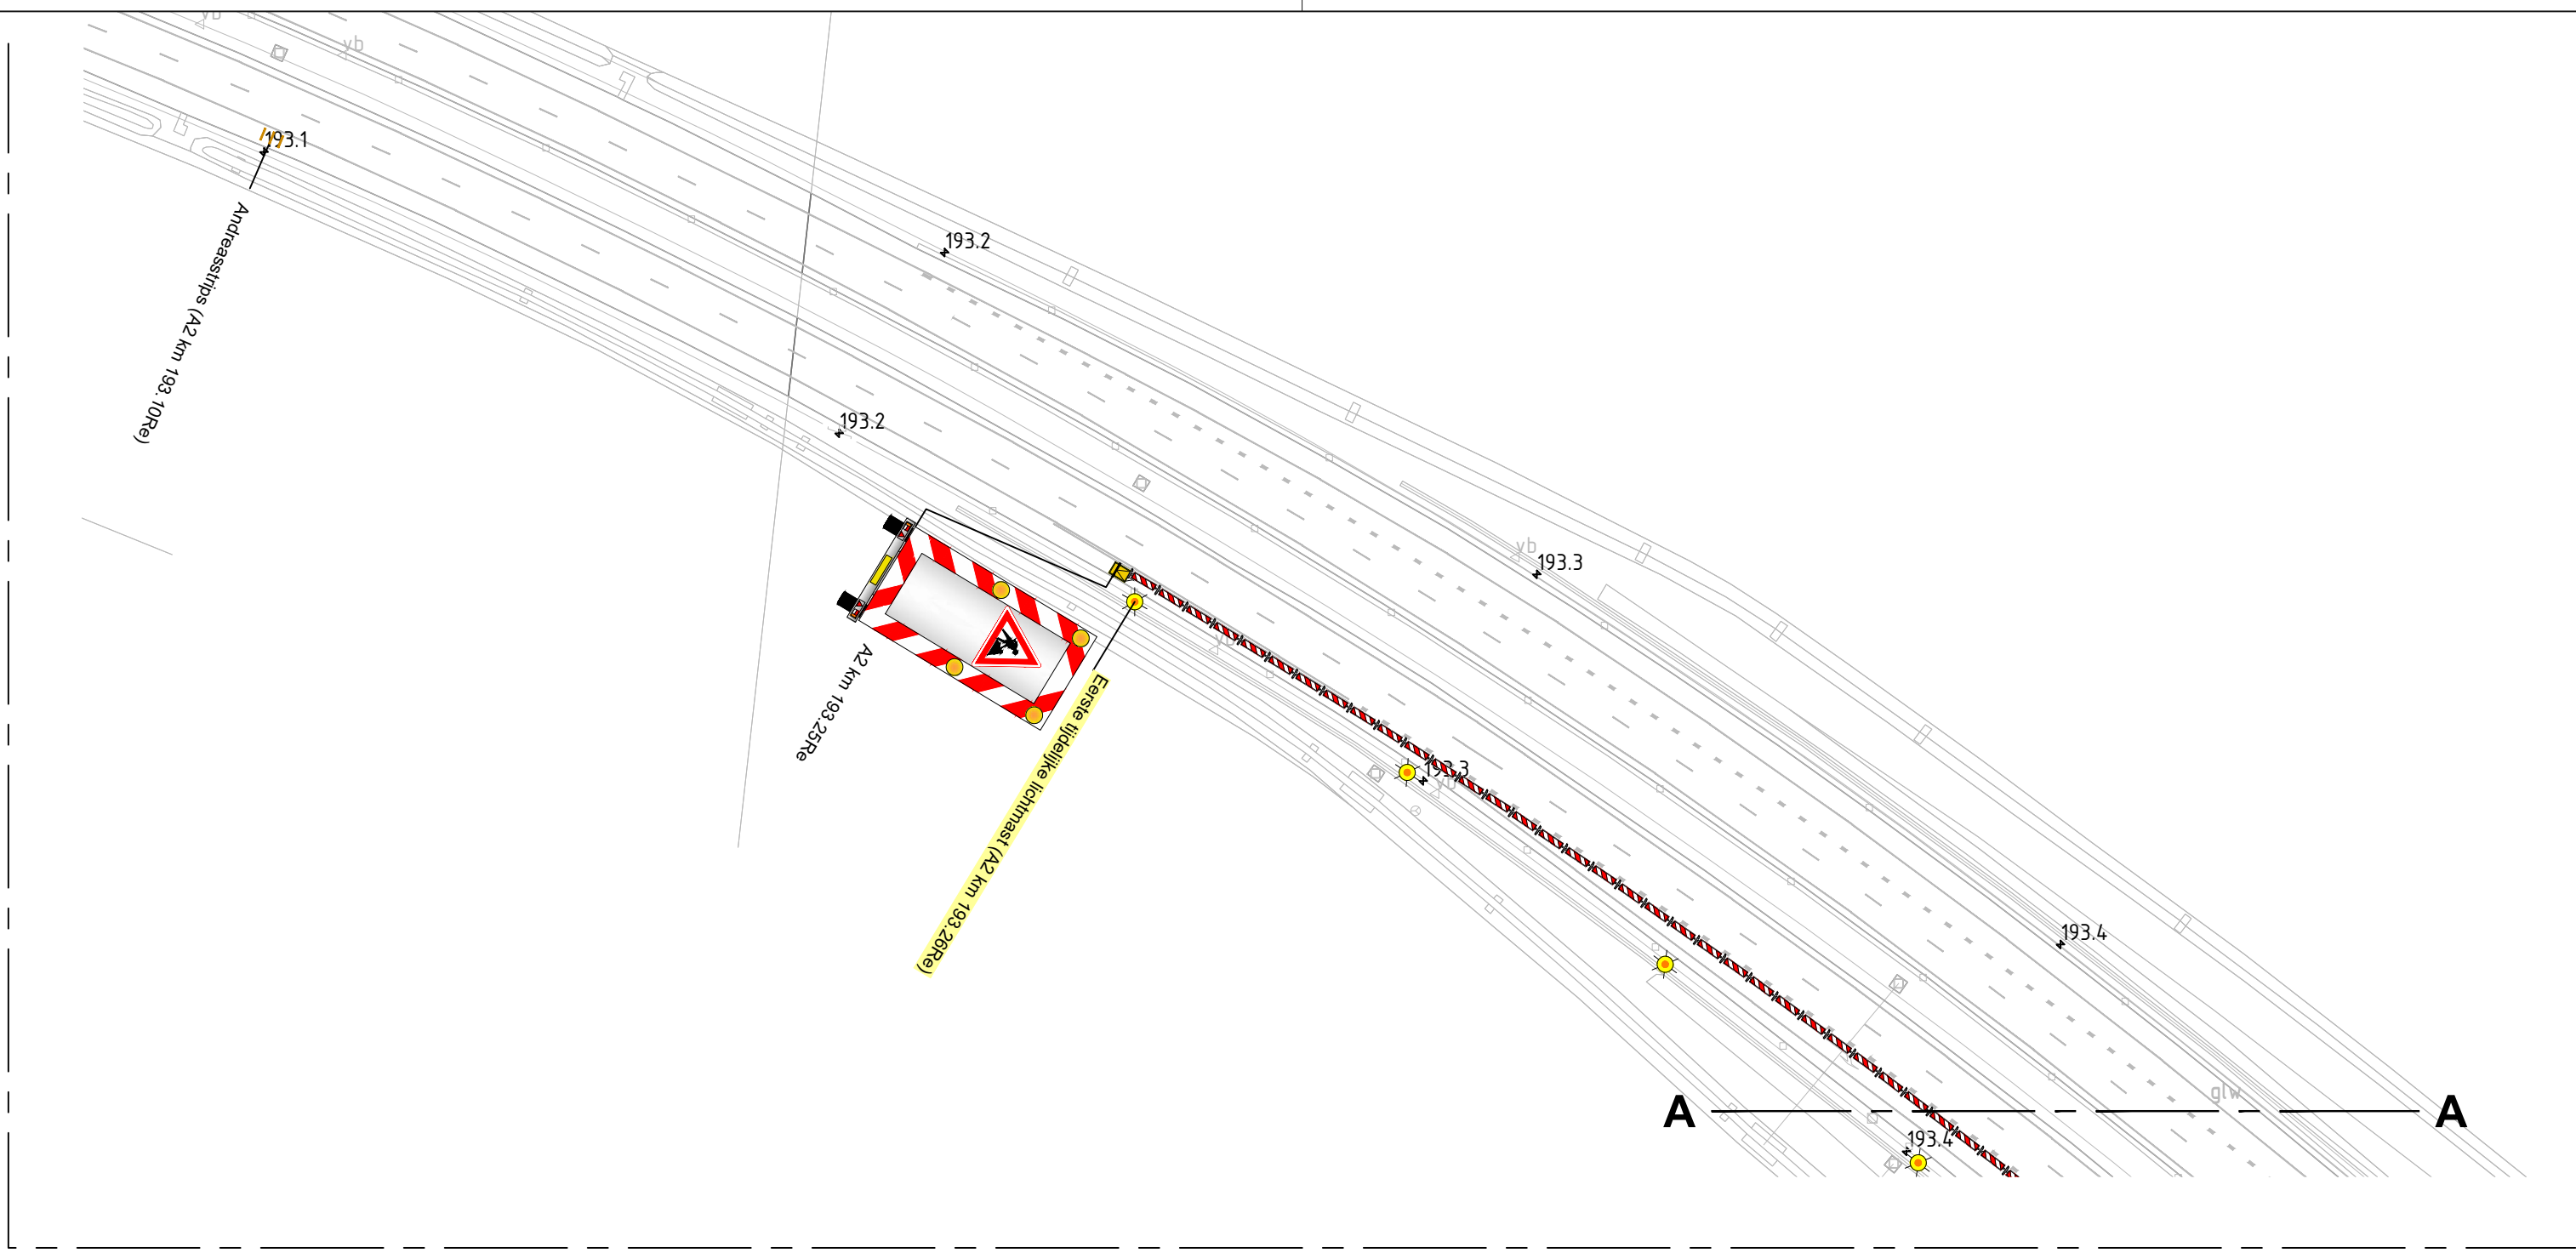


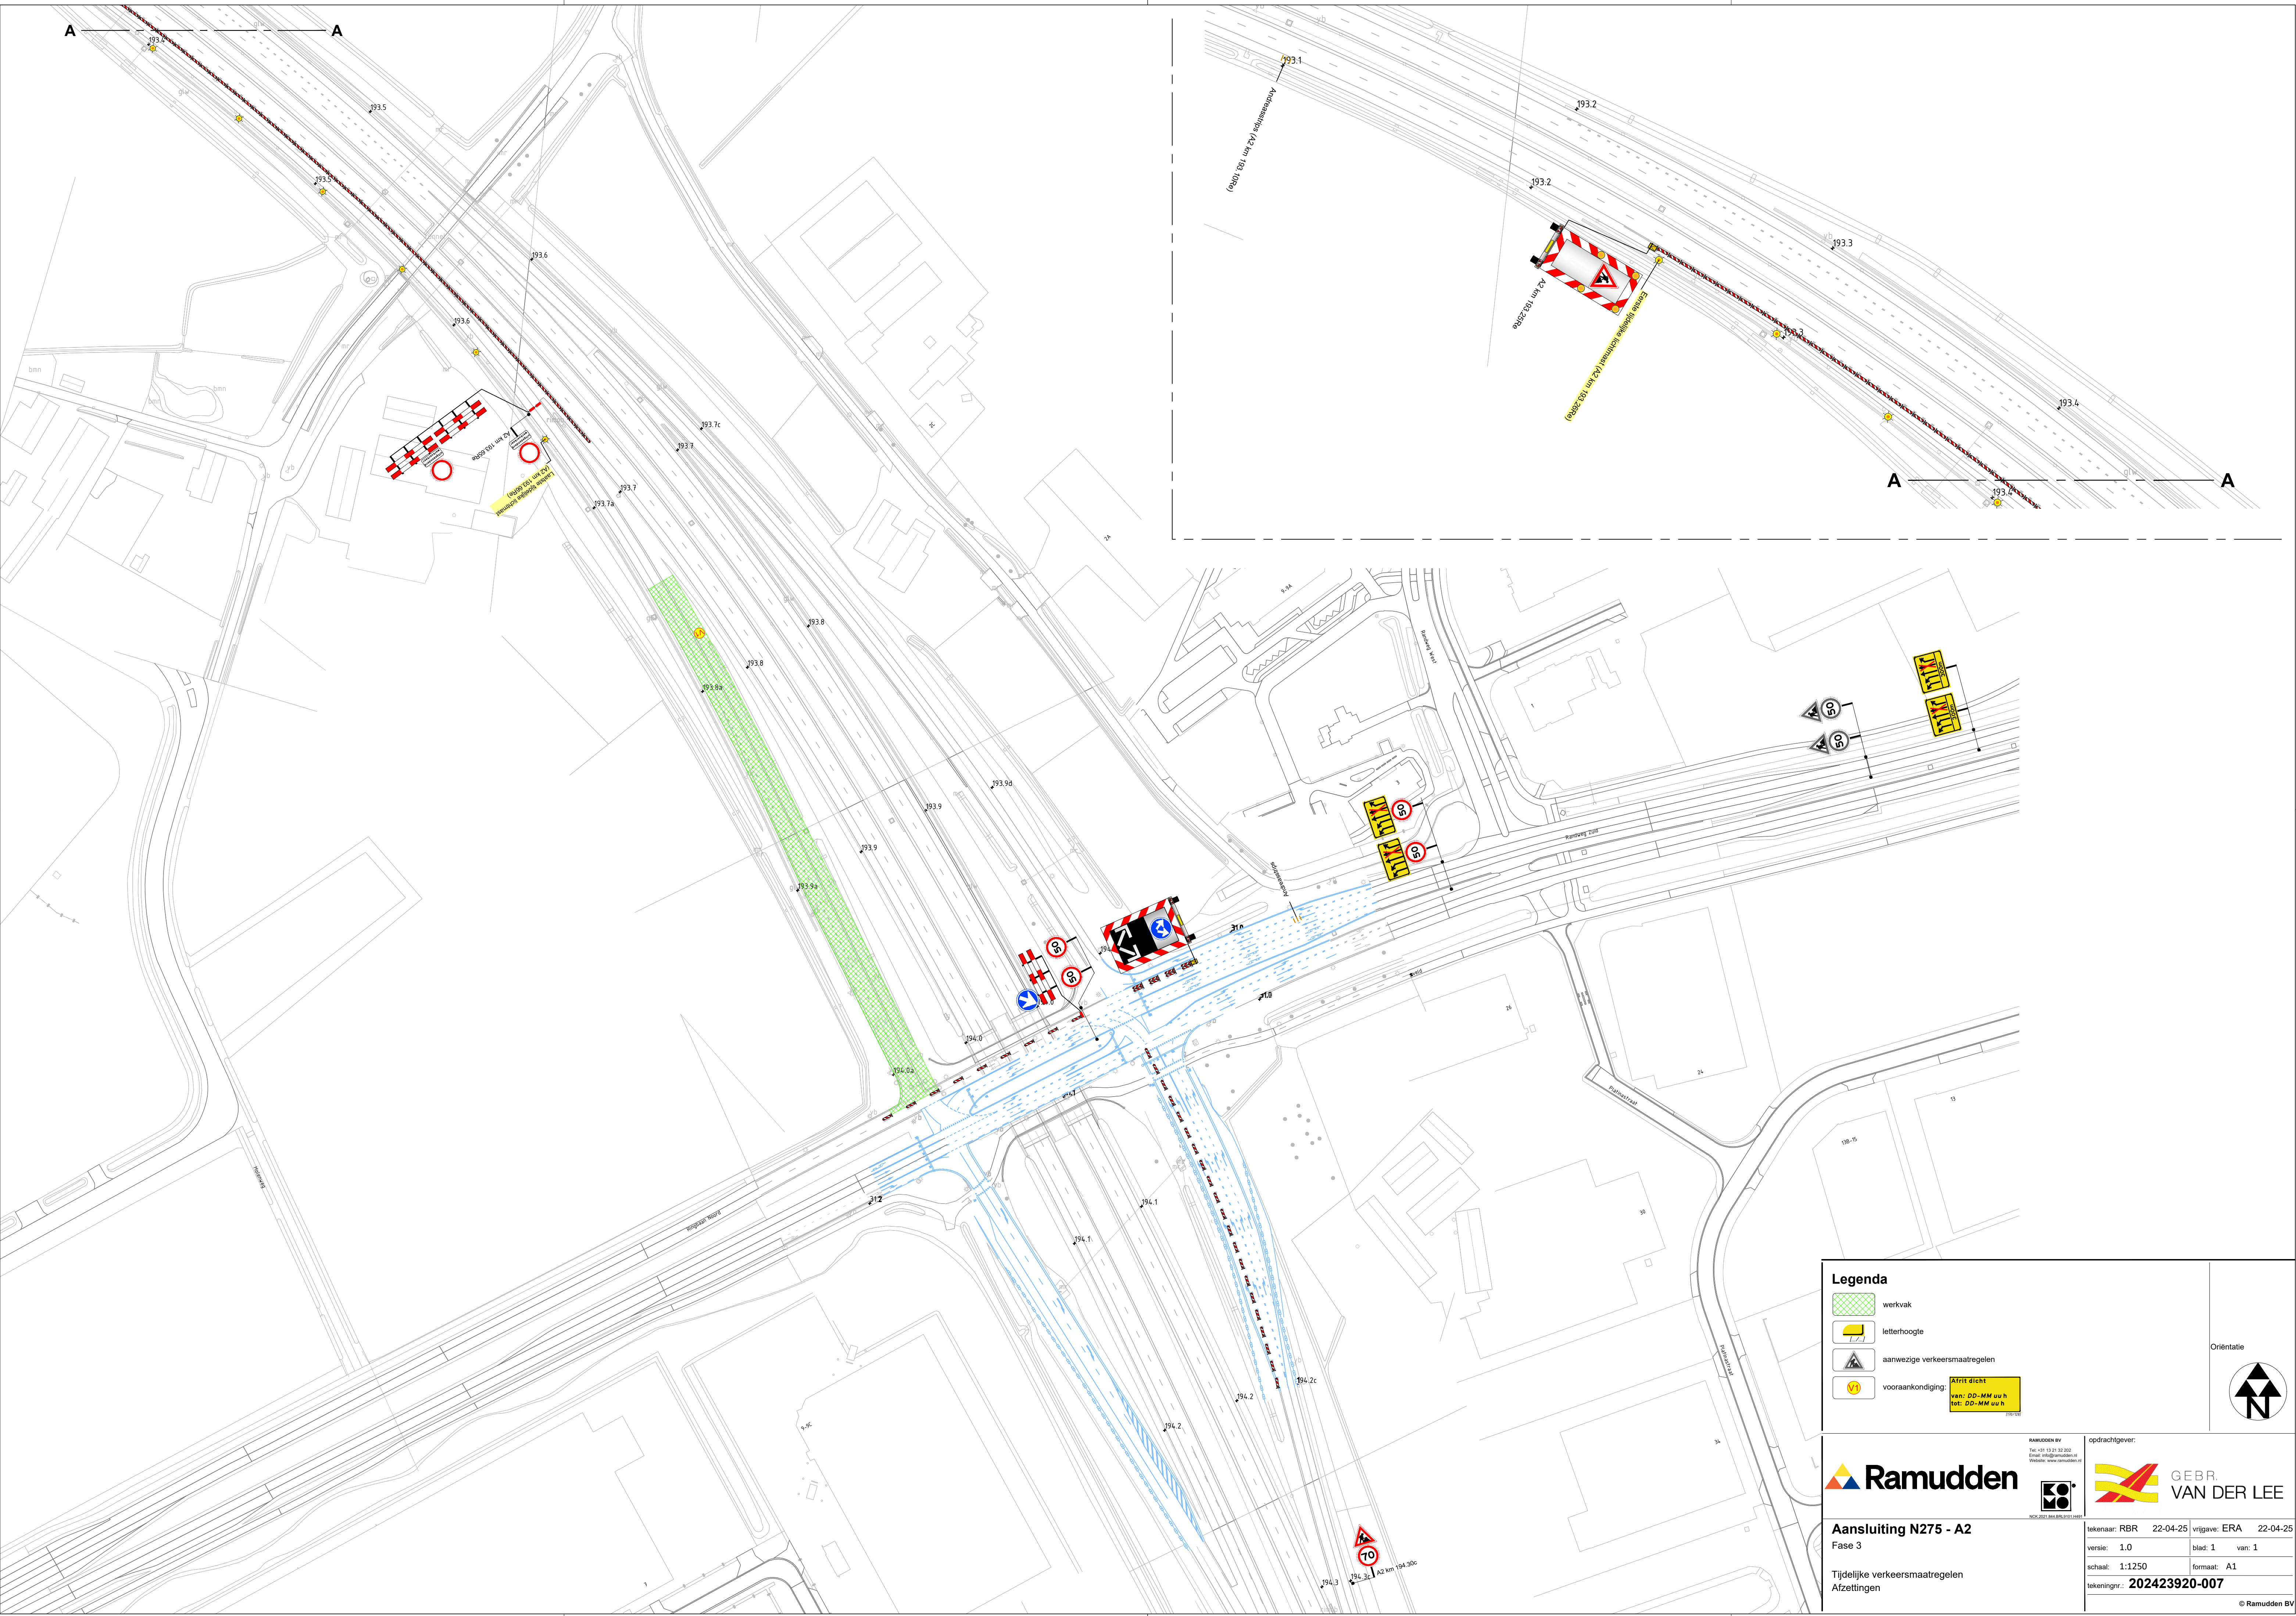

Legenda

- werkvak
- letterhoogte
- aanwezige verkeersmaatregelen
- voor aankondiging:
van: DD-MM uu h
tot: DD-MM uu h

Opdrachtgever:

GEBR. VAN DER LEE

Ramudden

Tel: +31 13 21 32 202
E-mail: info@ramudden.nl
Website: www.ramudden.nl

Aansluiting N275 - A2
Fase 3

Tijdelijke verkeersmaatregelen
Afzettingen

tekenaar: RBR 22-04-25 vrijgave: ERA 22-04-25

versie: 1.0 blad: 1 van: 1

schaal: 1:1250 formaat: A1

tekeningnr.: **202423920-007**

© Ramudden BV