
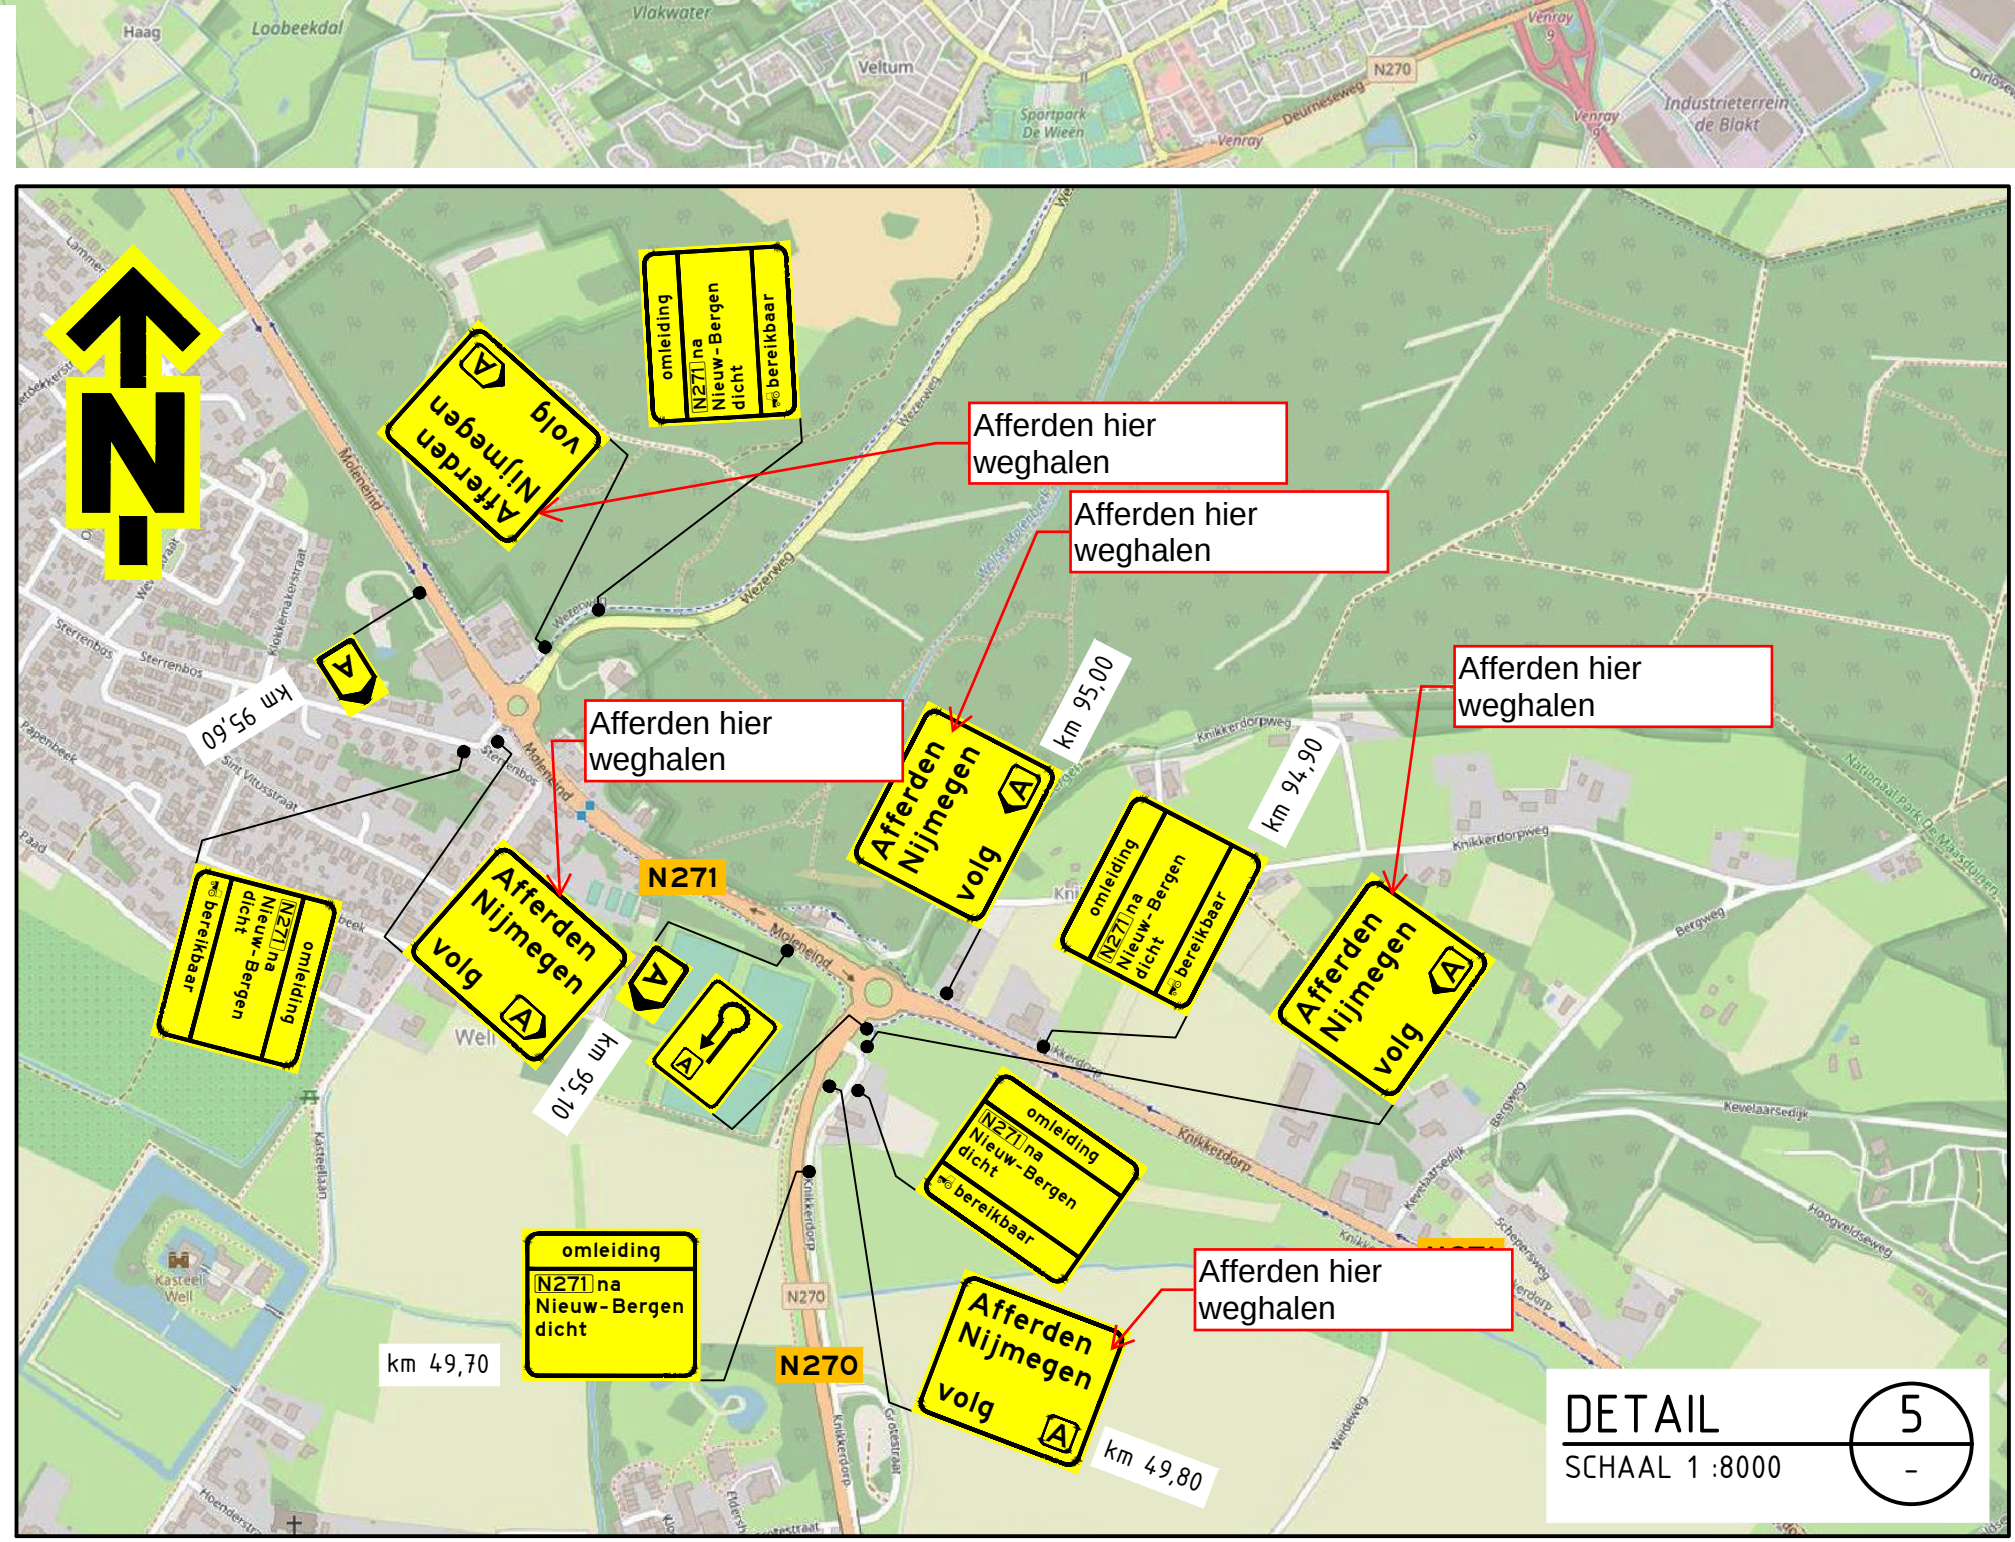
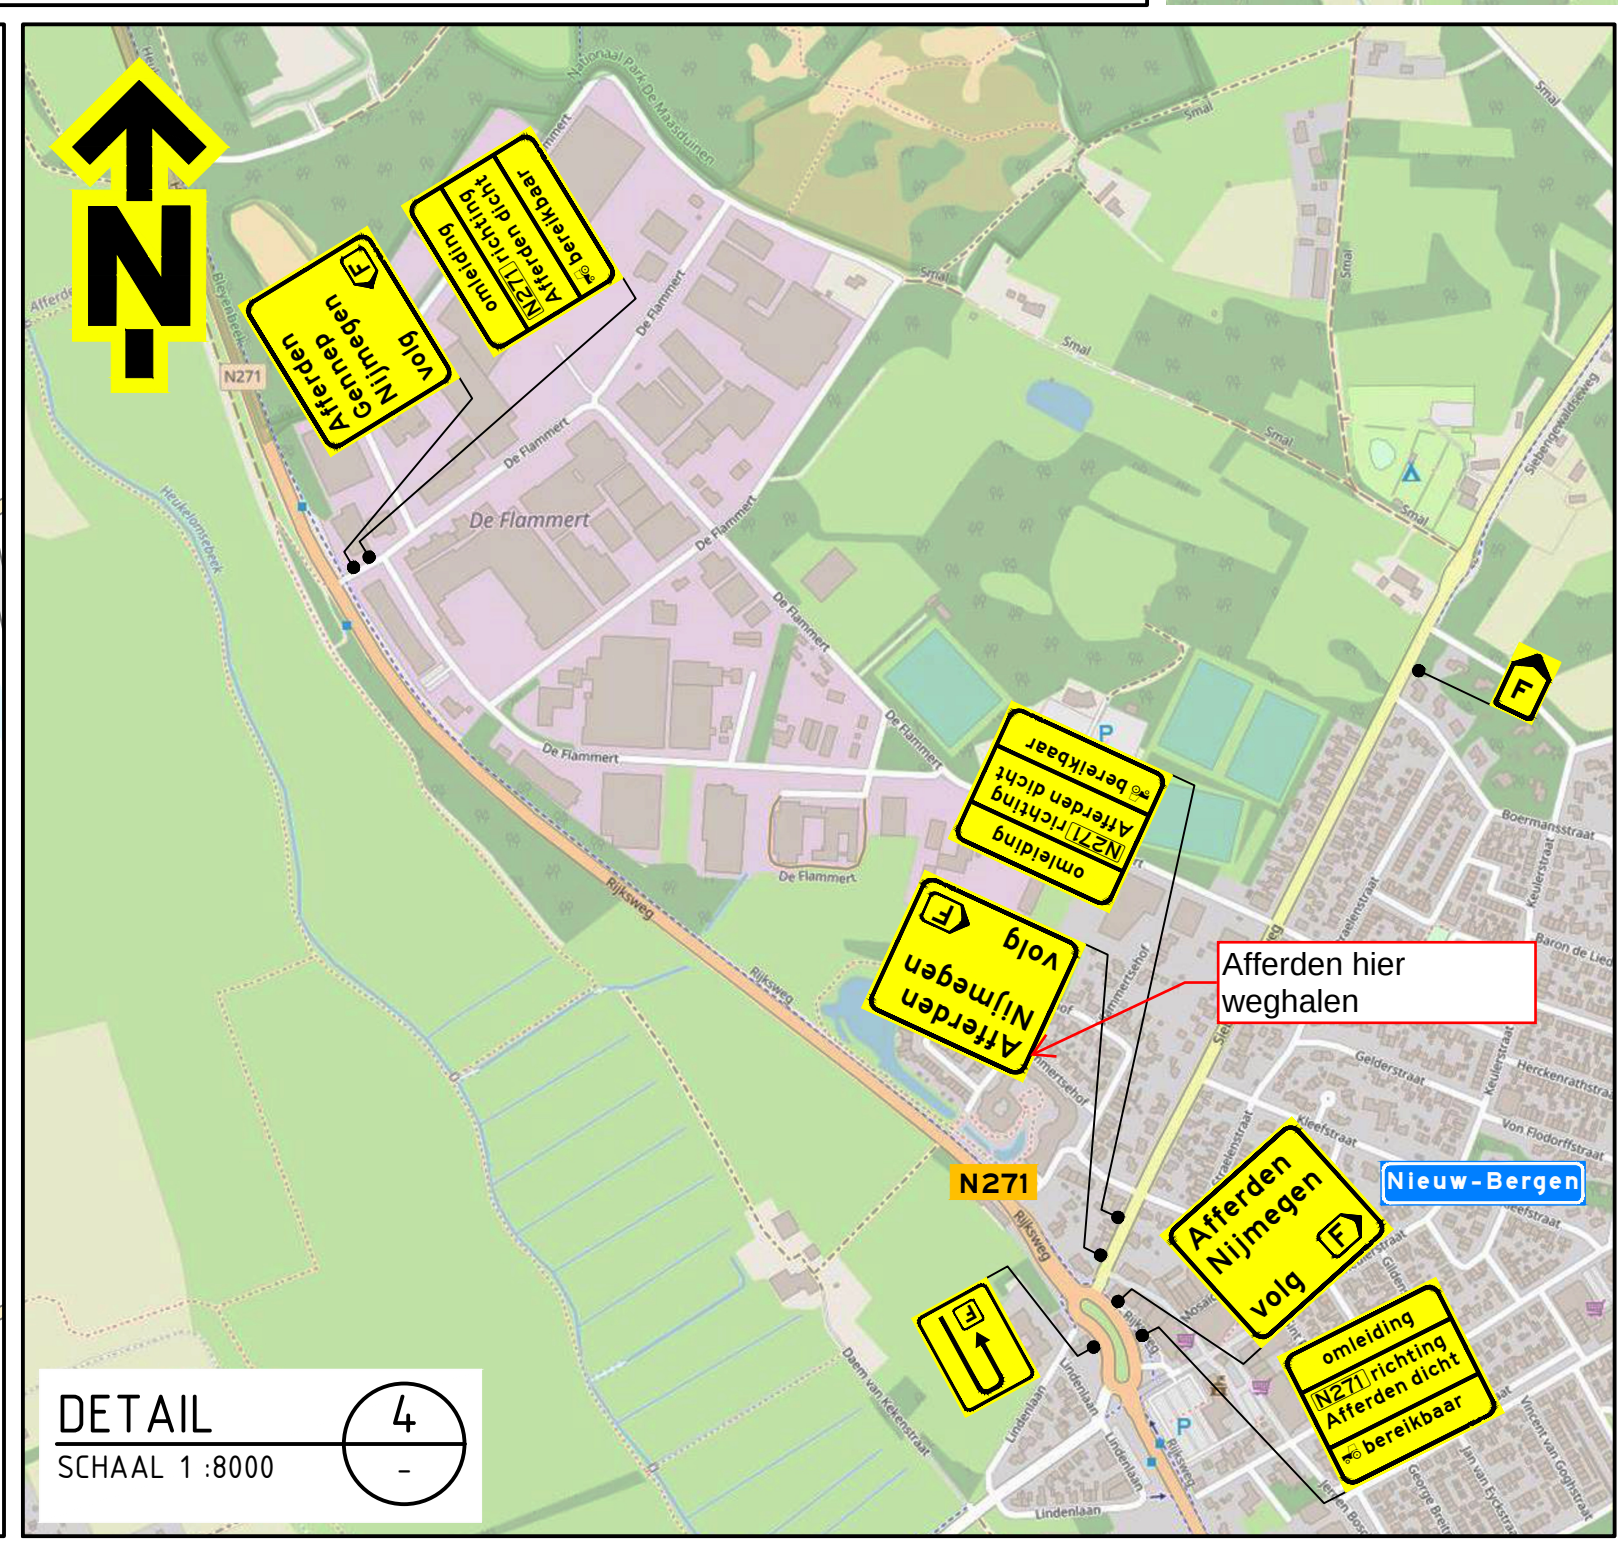
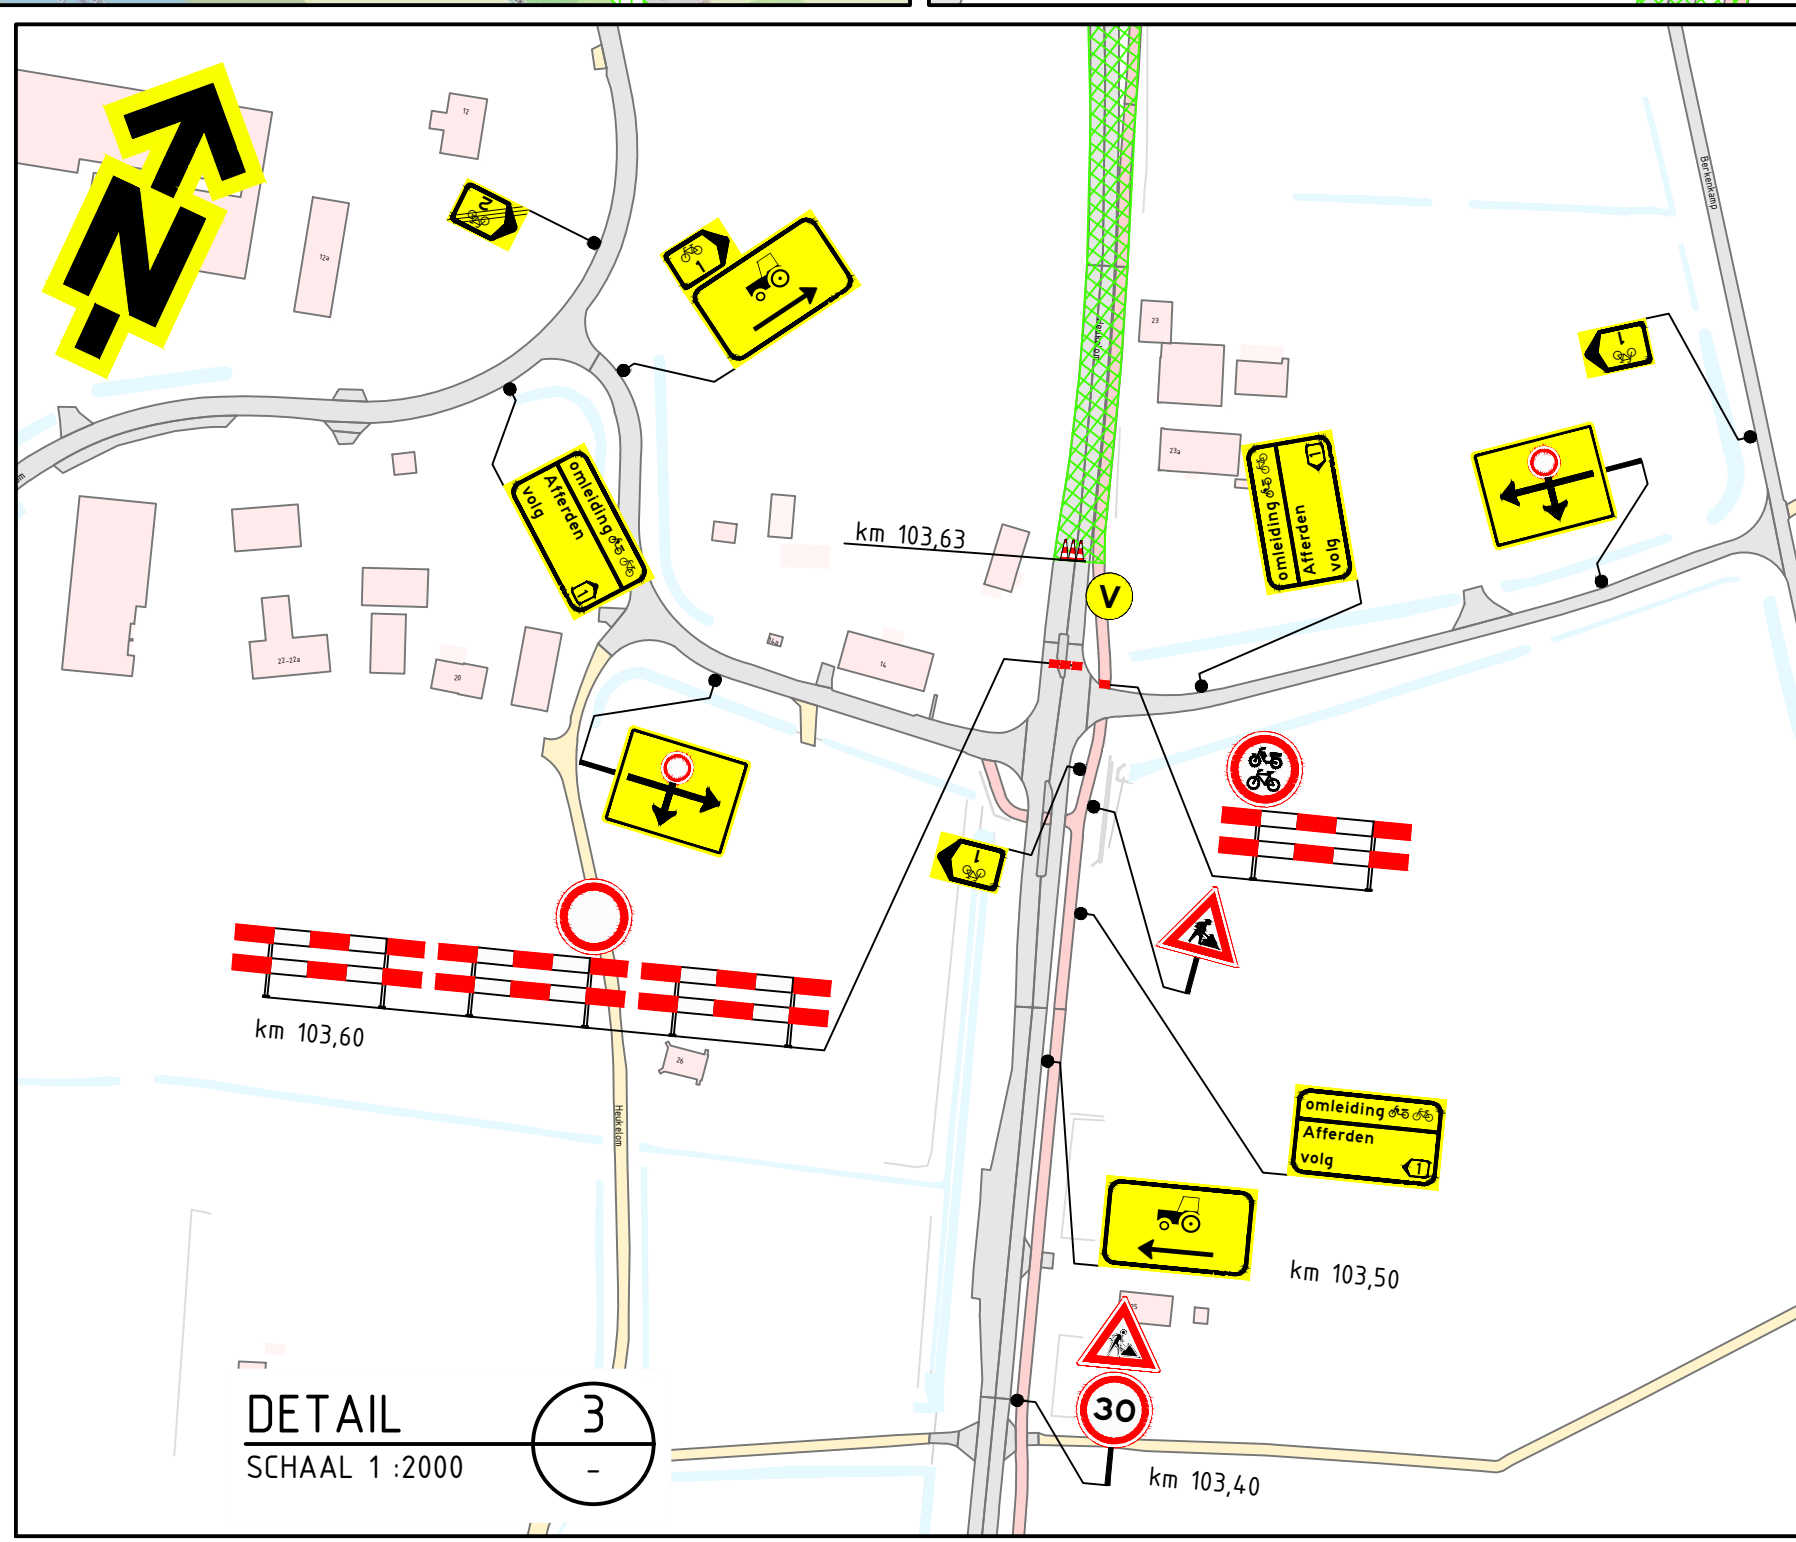
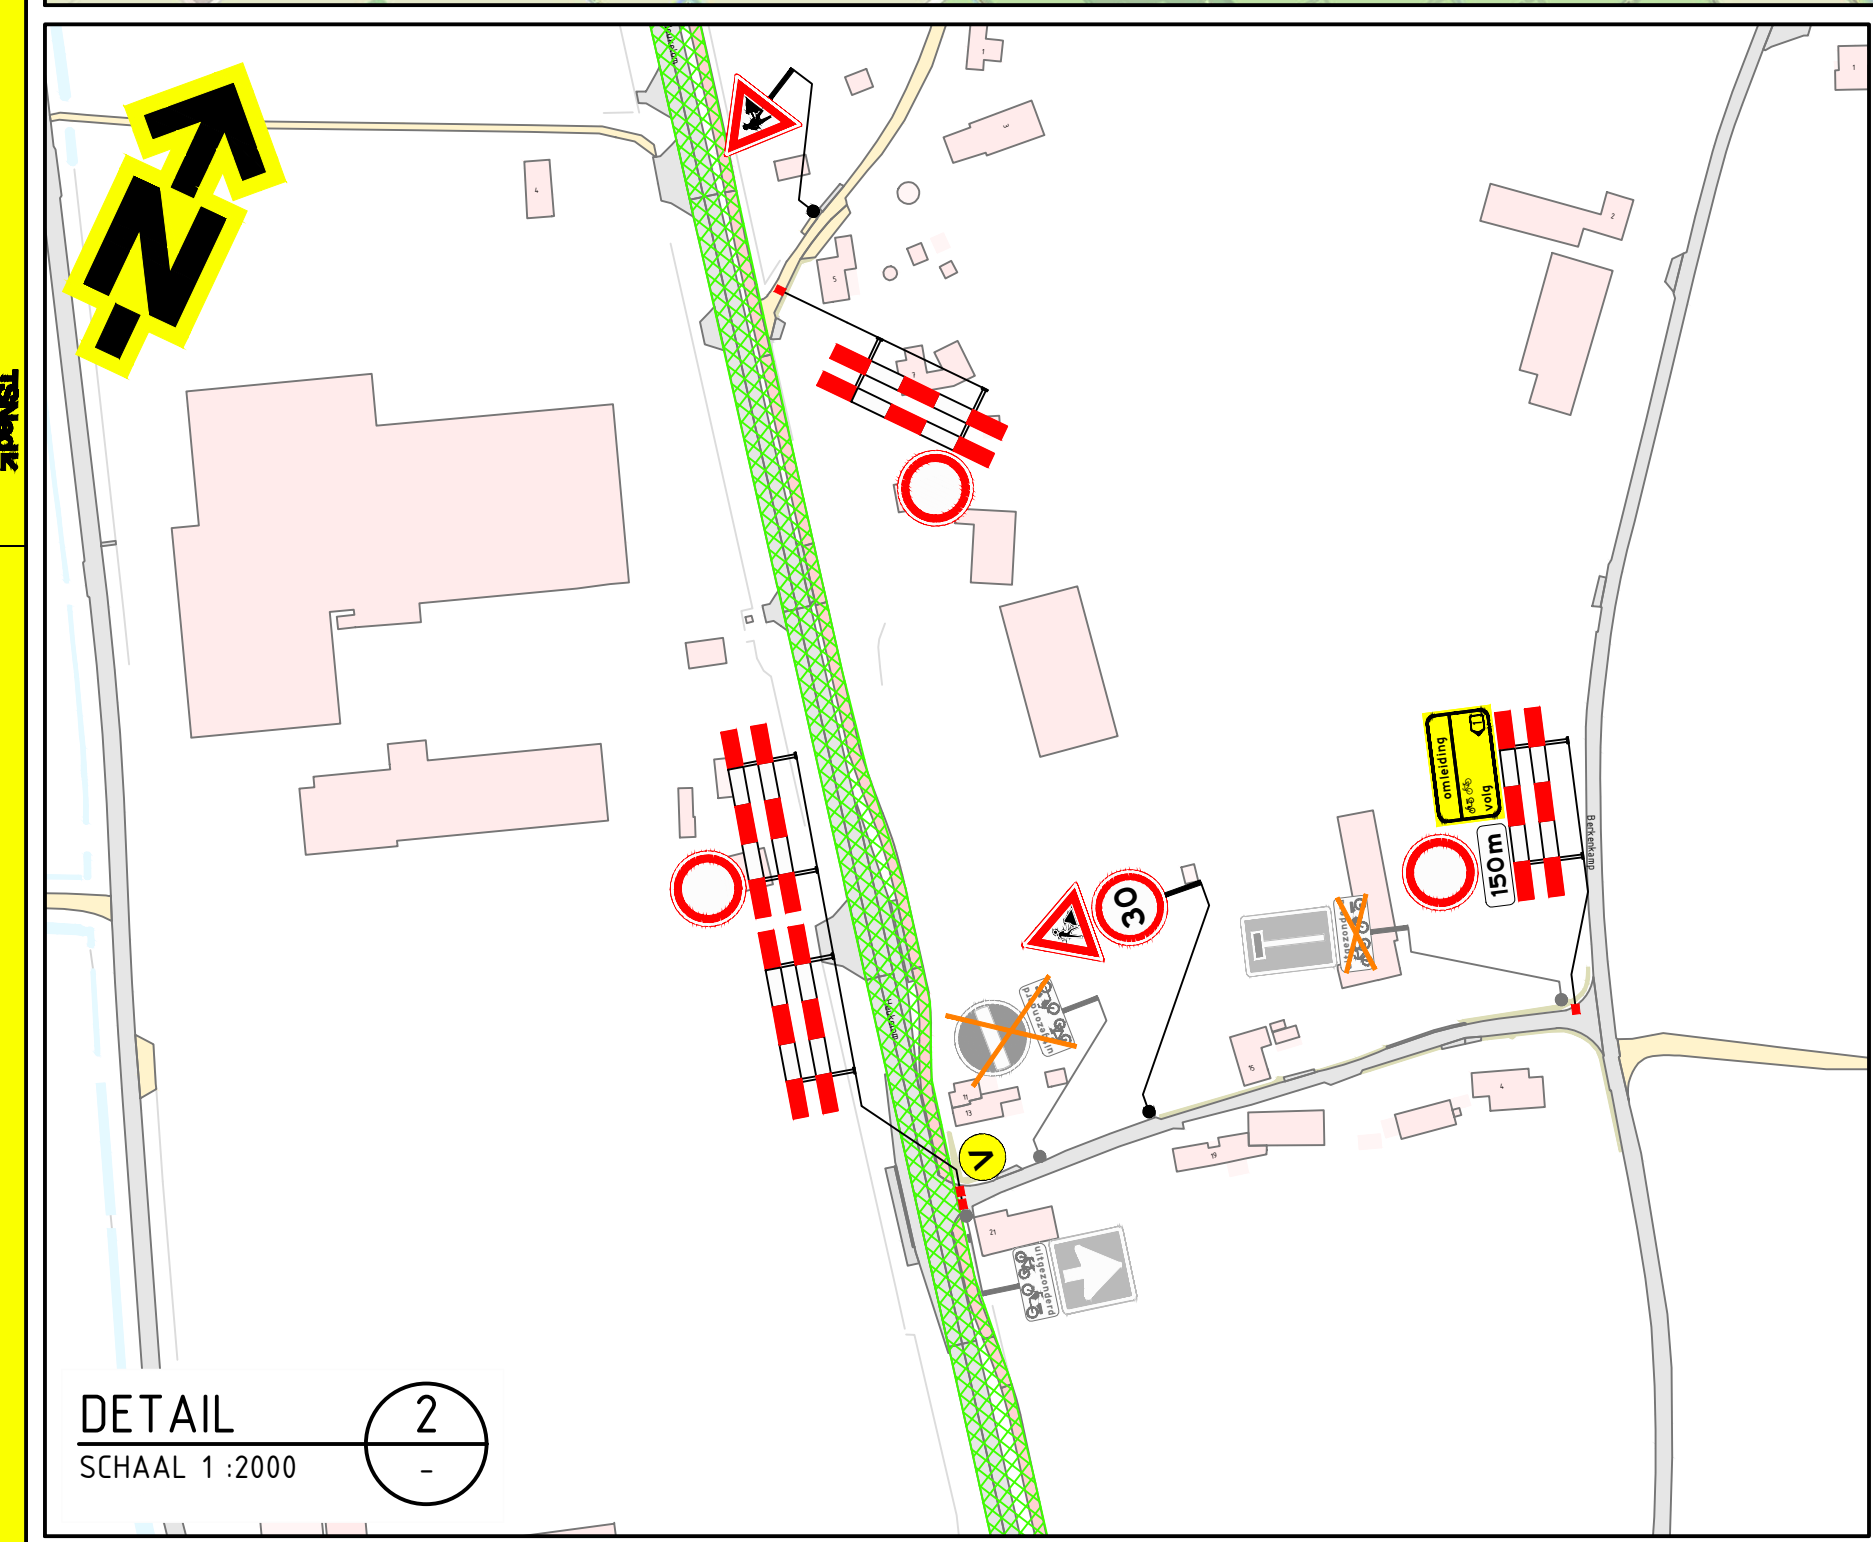
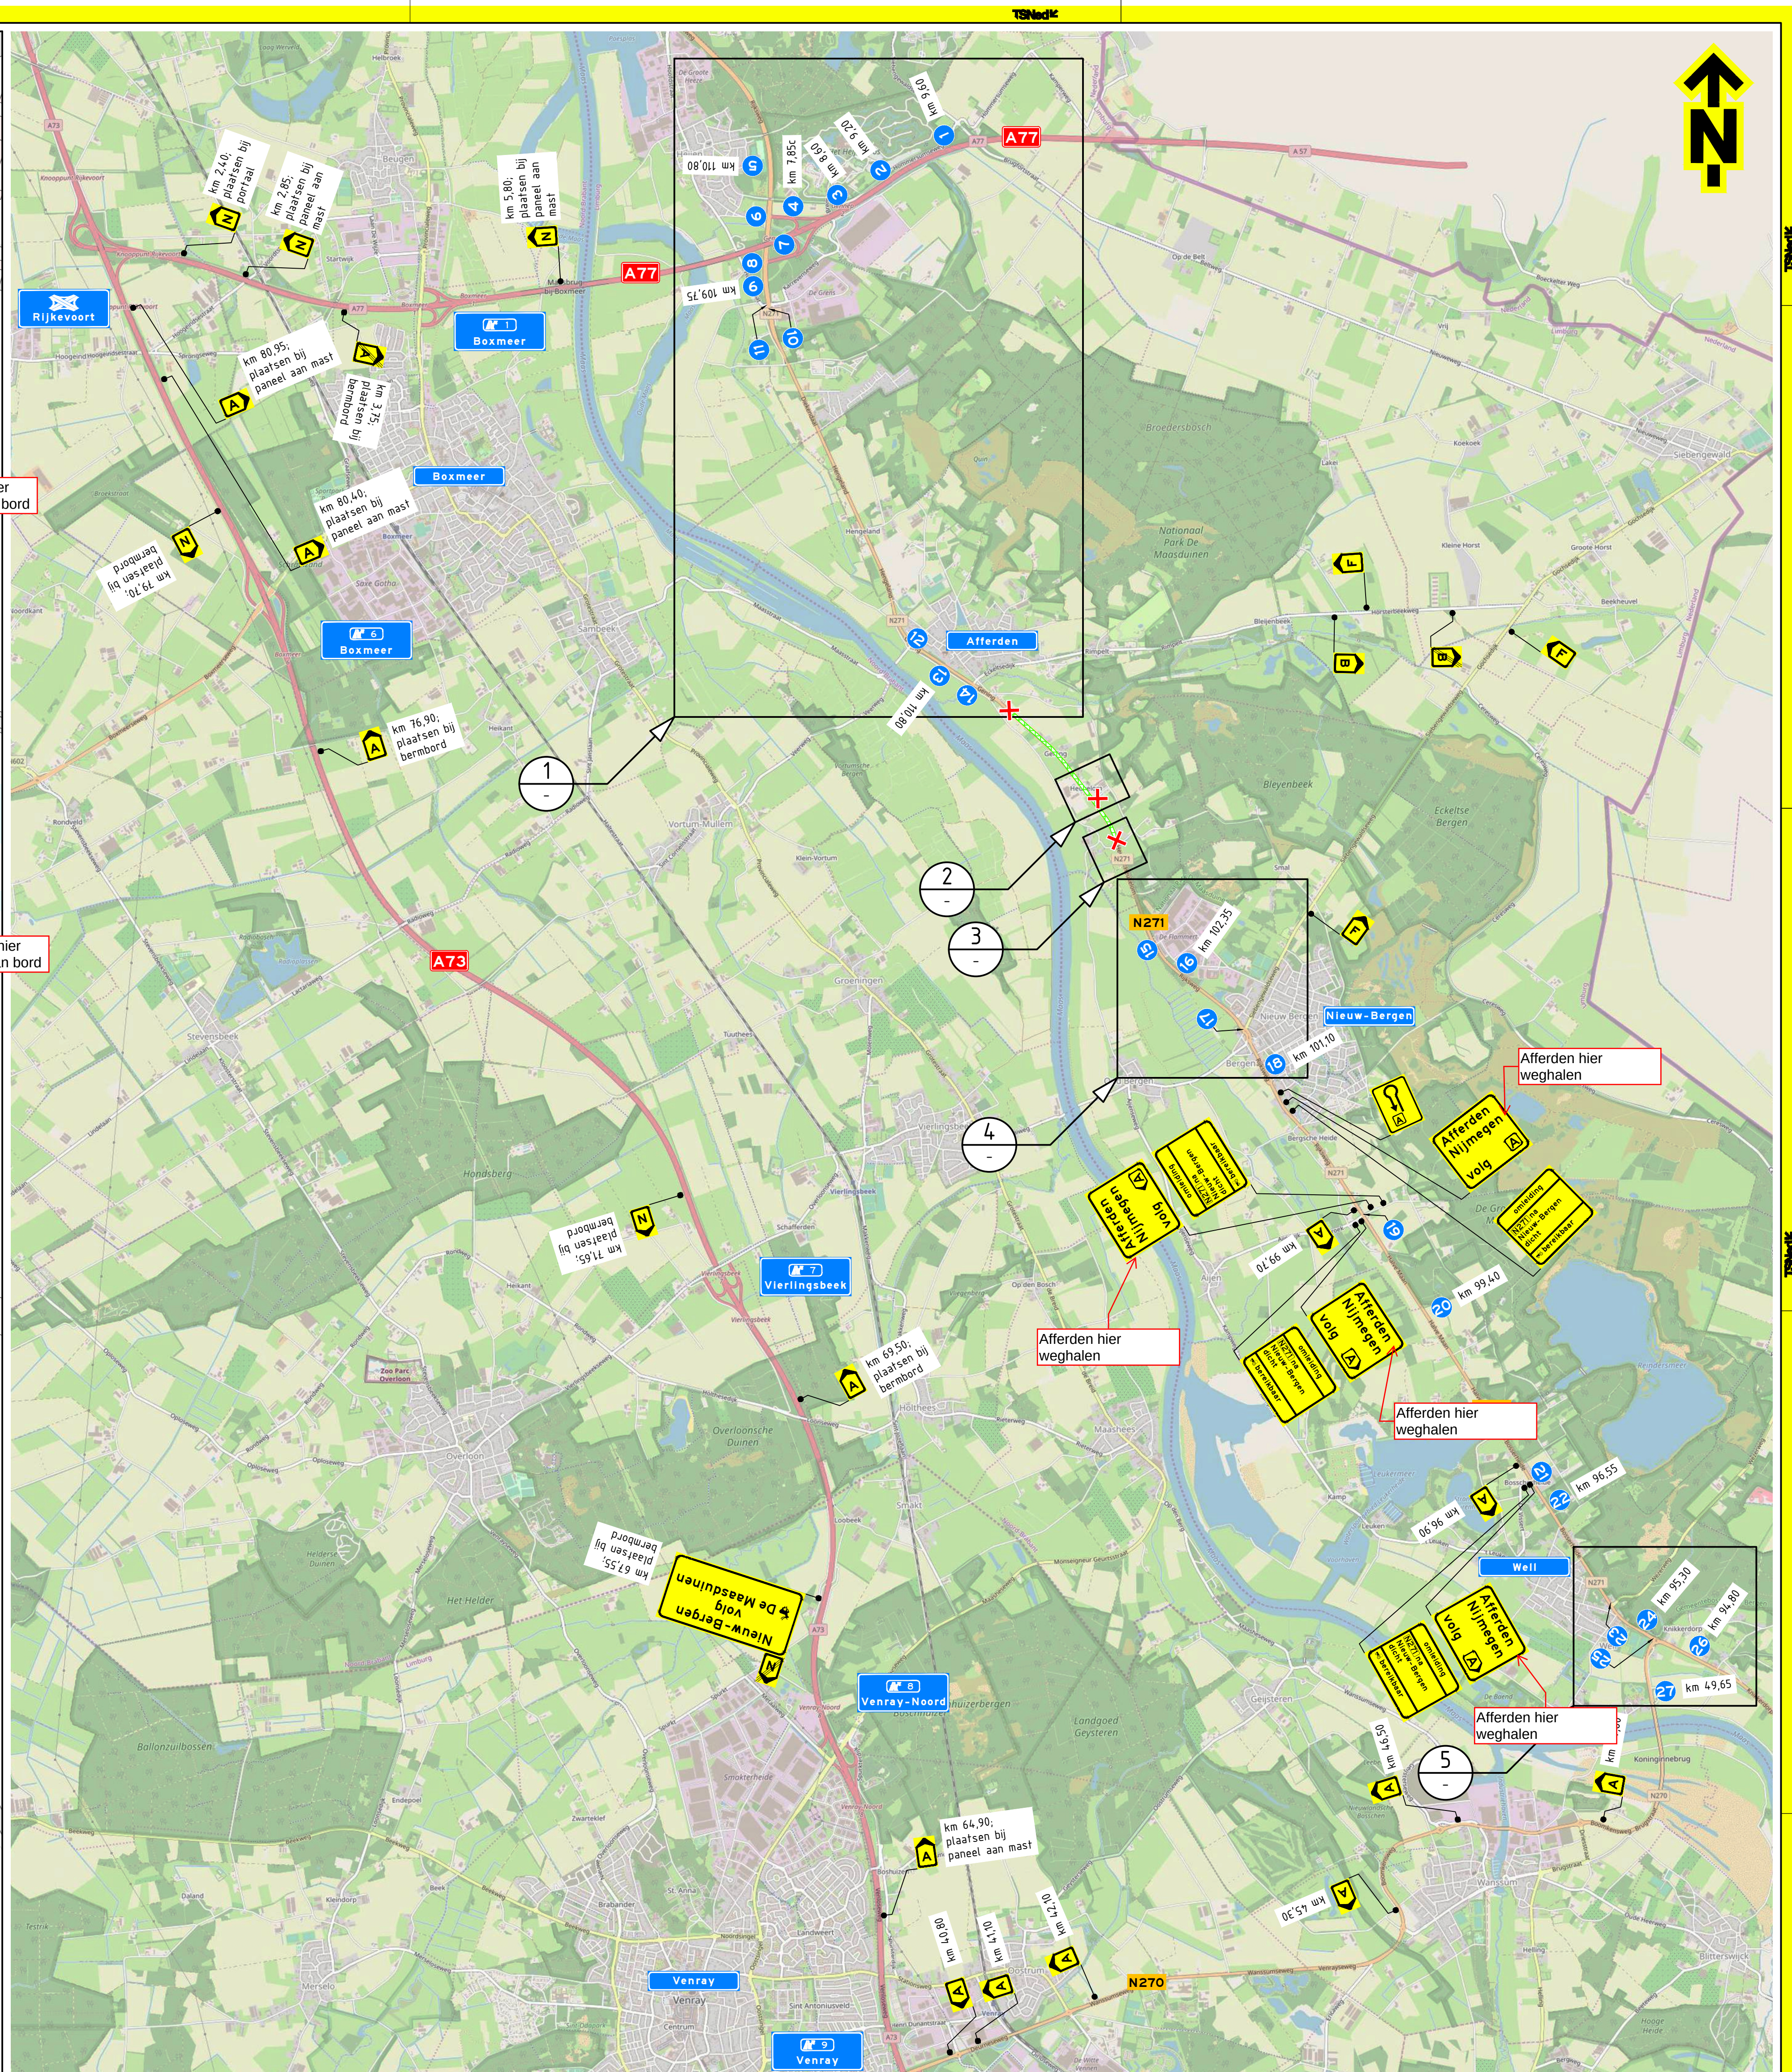
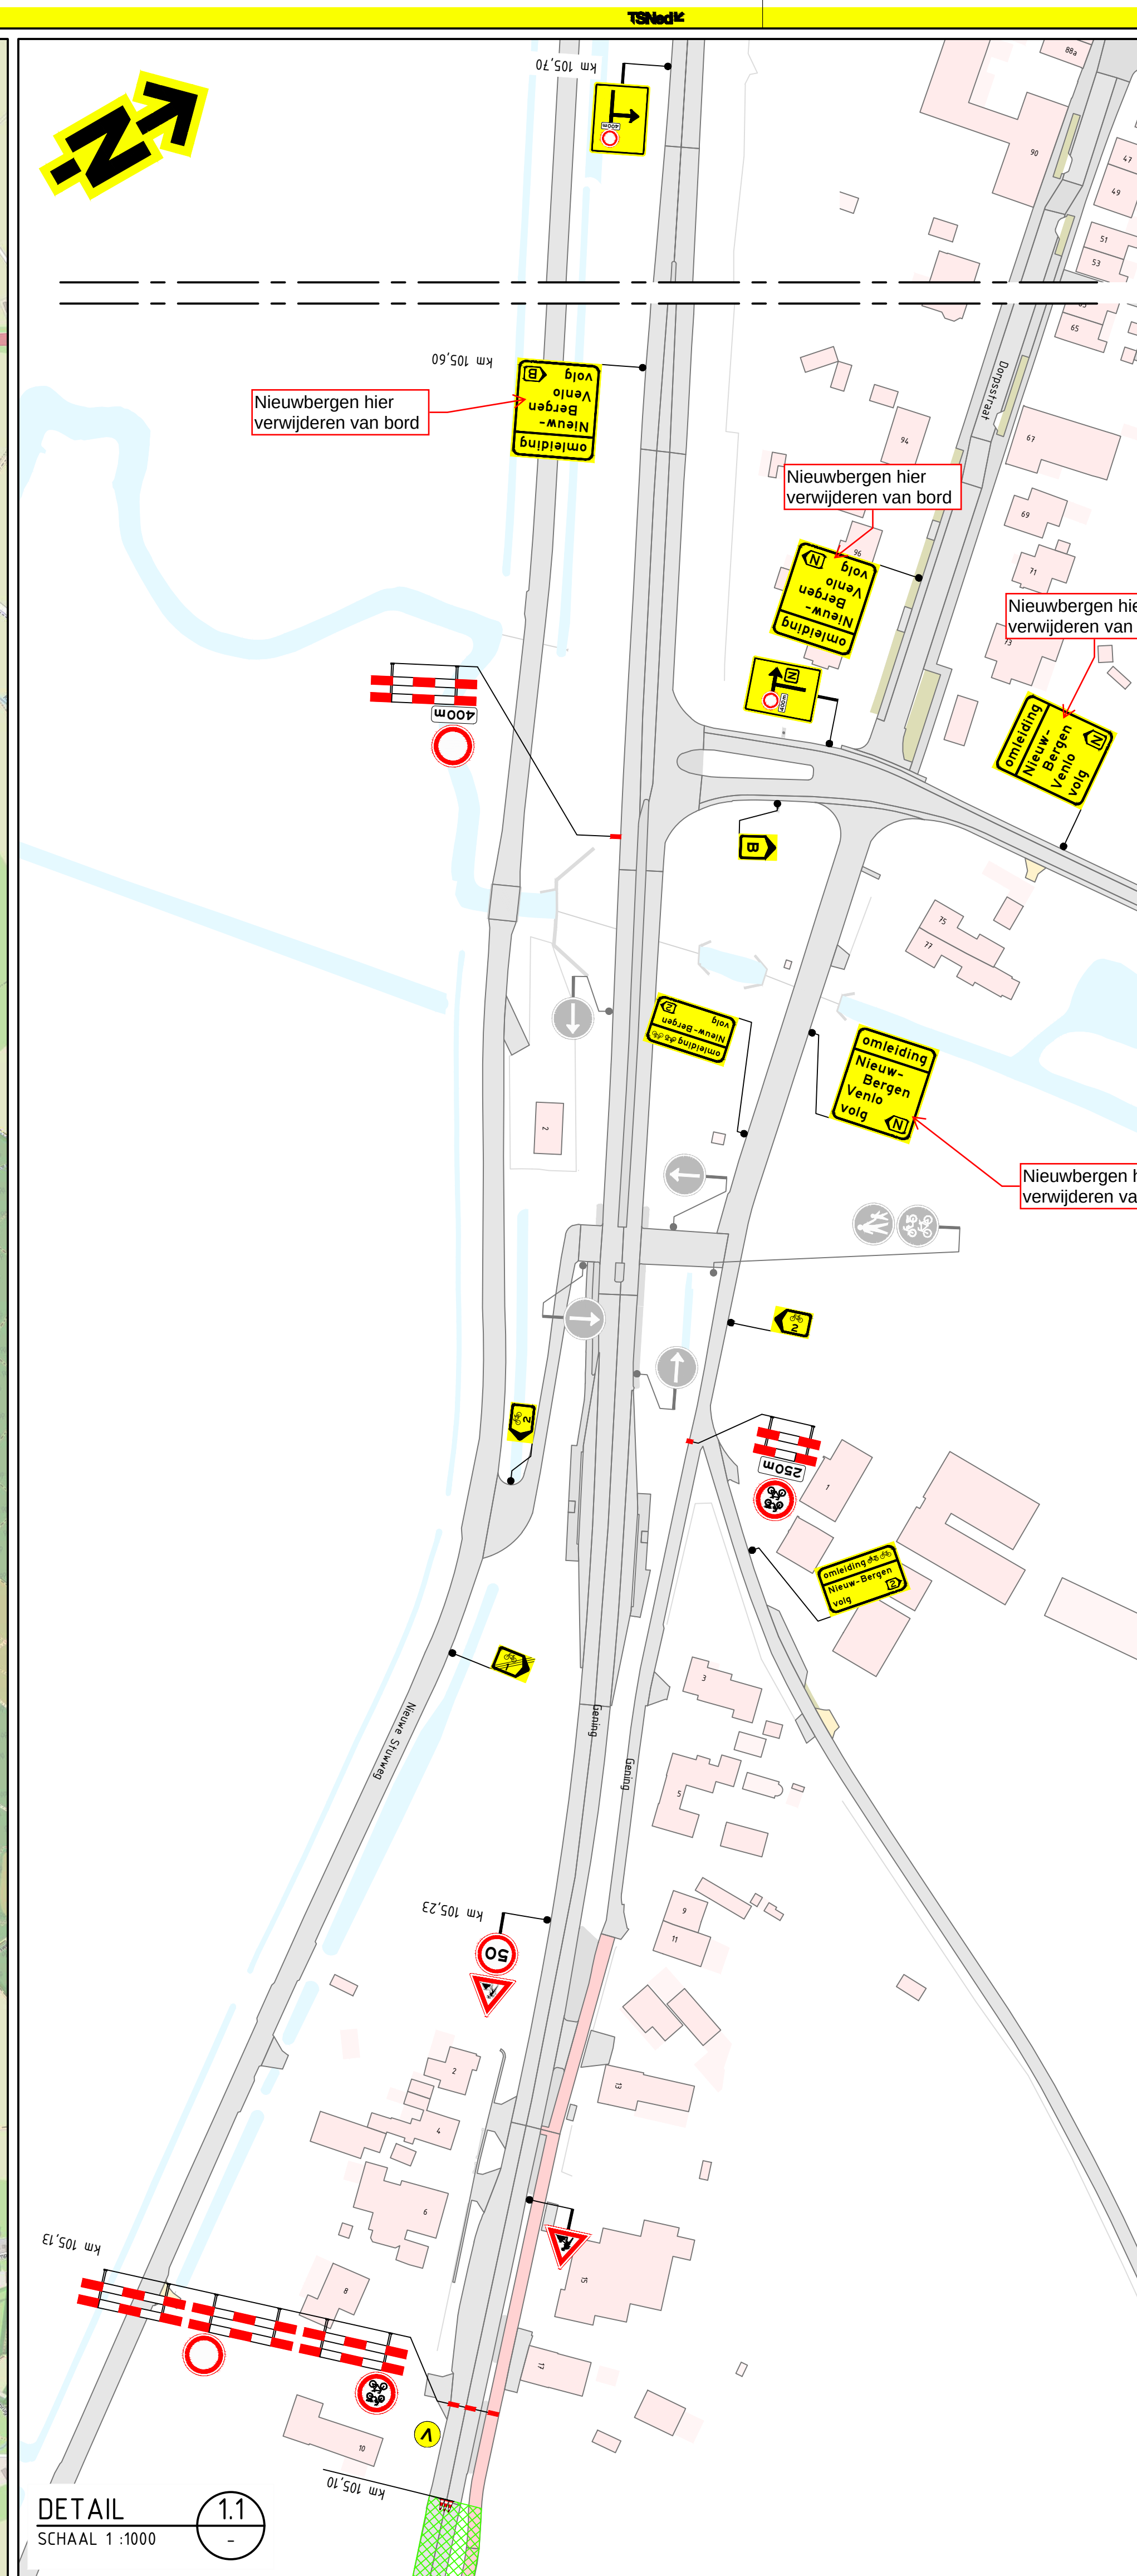


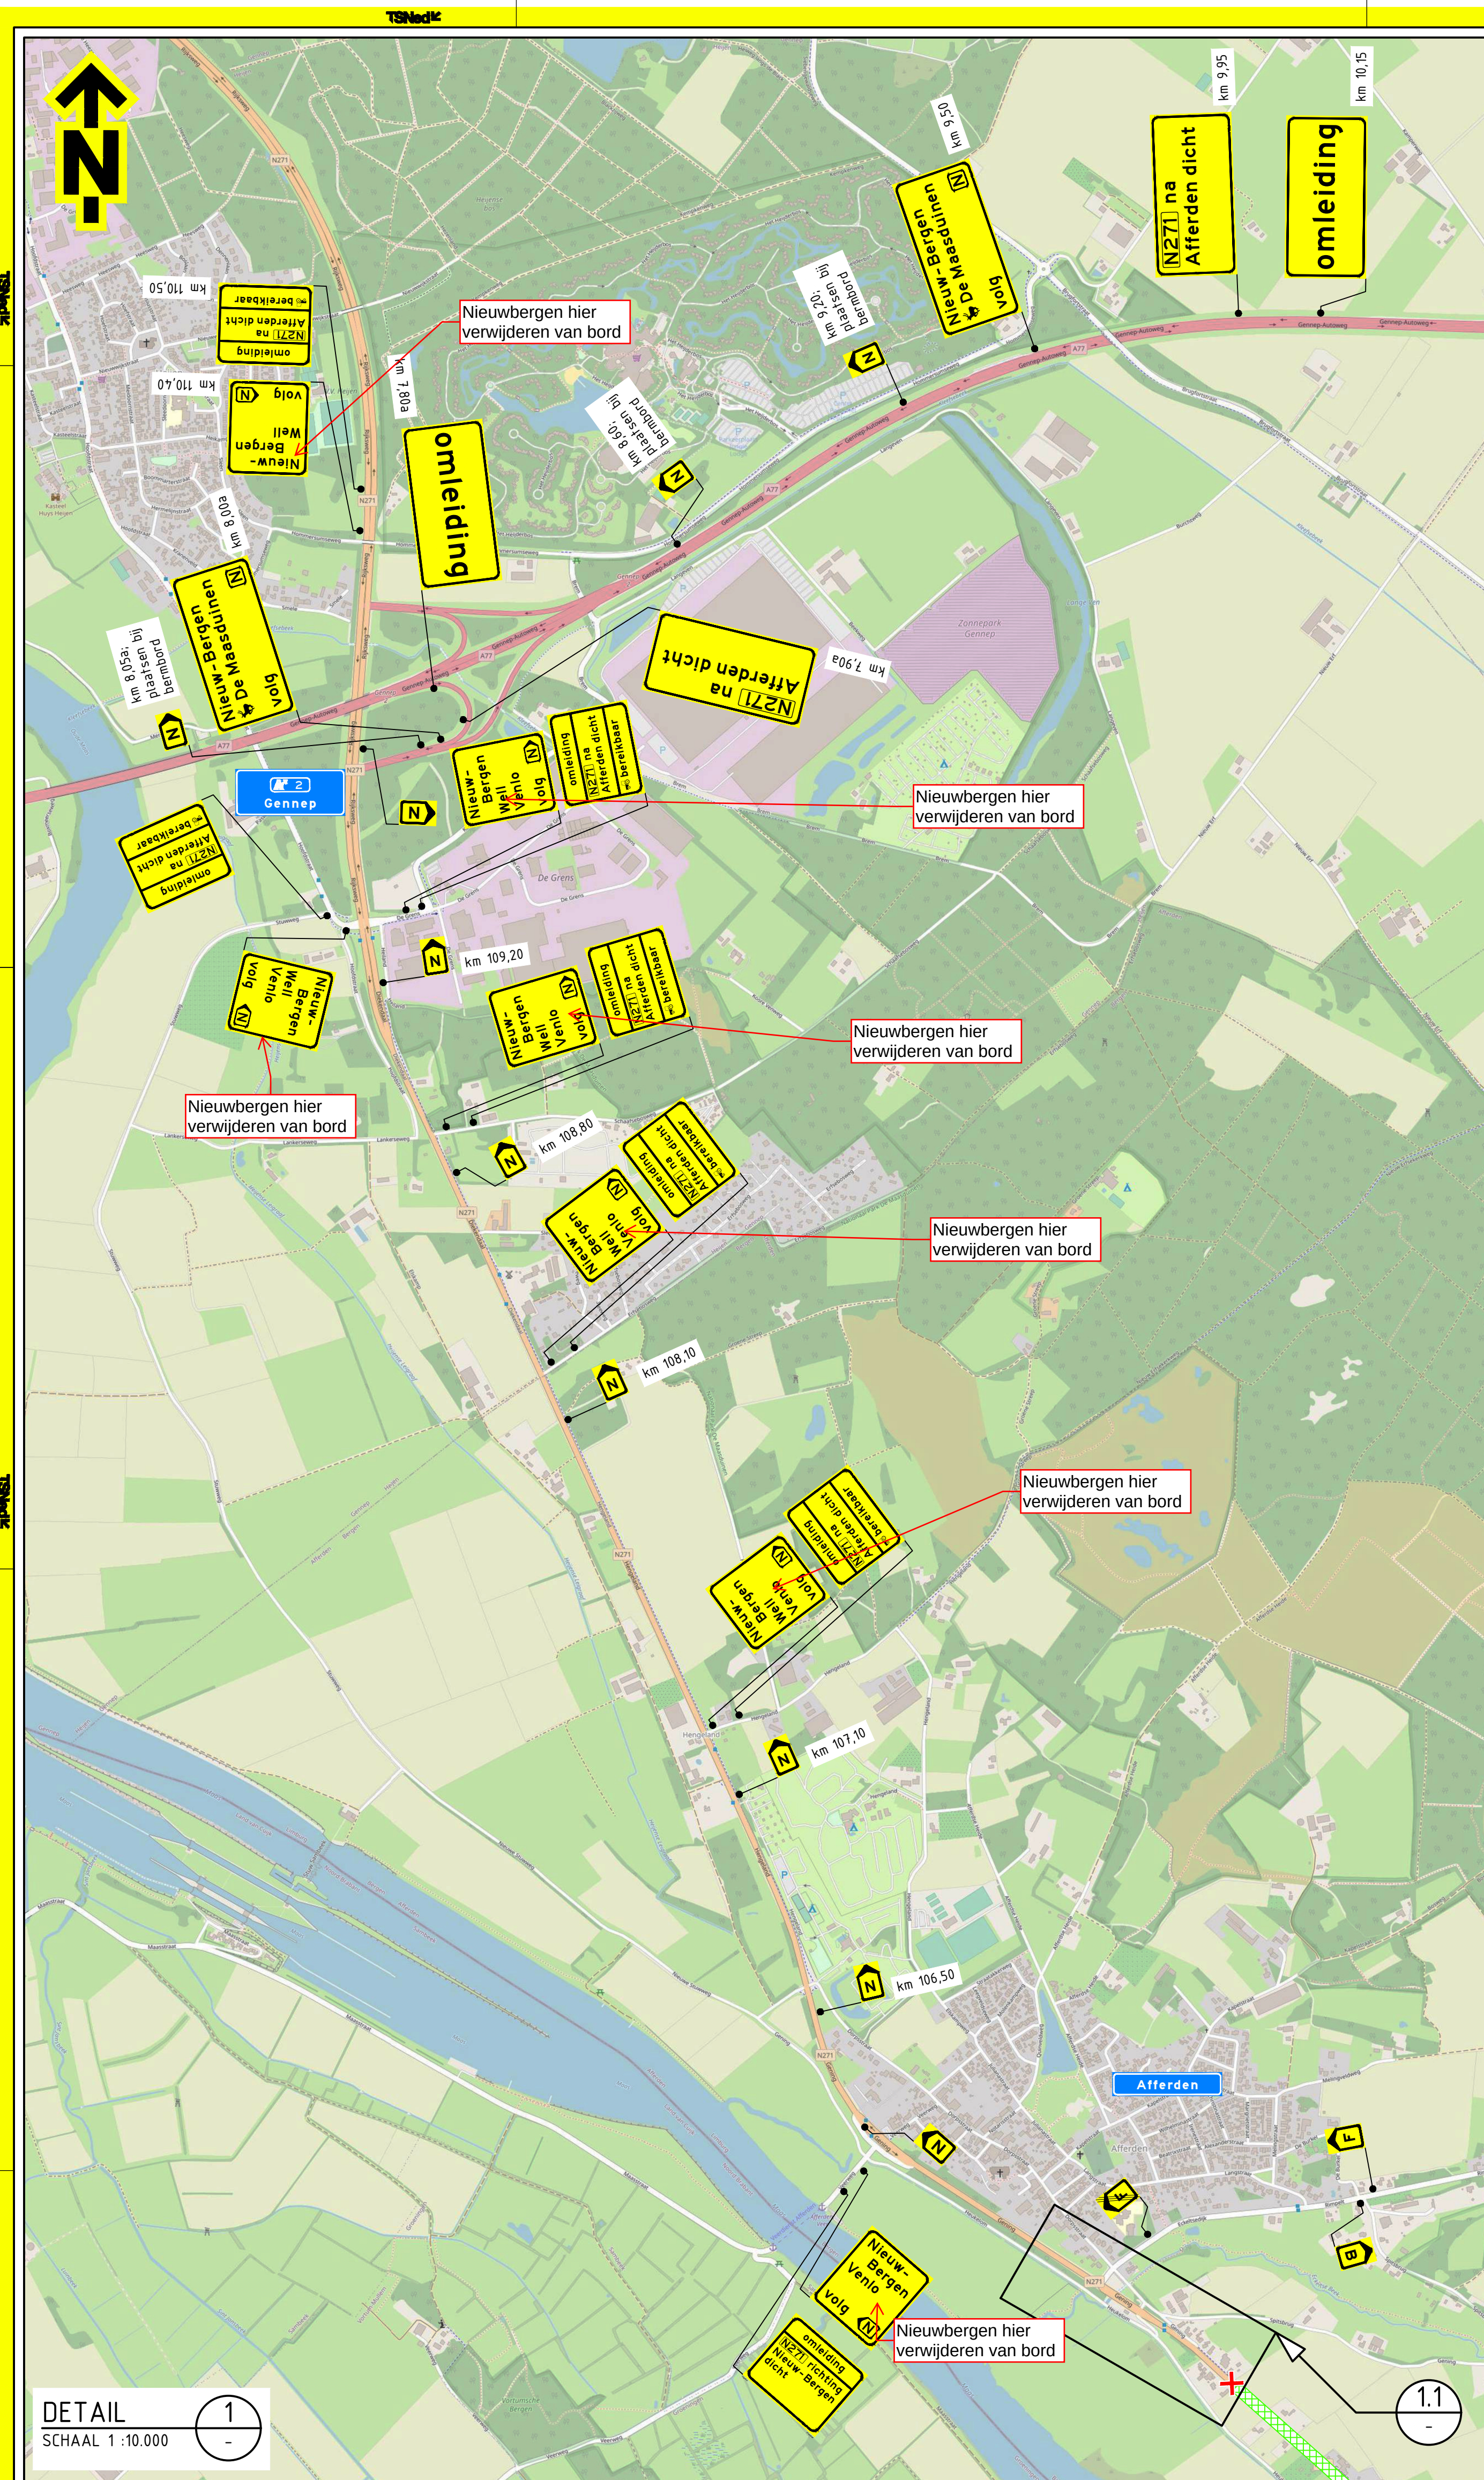

Afwijkingen	Opmerkingen
- letterhoogte van de teksten kan afwijken van de GOW-richtlijnen in verband met onze standaard bordformaten en/of ruimtegebrek voor plaatsing	- afplakken/afkruisen conflicterende bebording - definitieve route-nummers in overleg met wegbeheerder - de locatie van bebording is indicatief, de exacte locatie wordt in het werk bepaald
Verklaring	Bijbehorende tekeningen
- werkruimte - aanwezige bebording - afplakken aanwezige bebording - afsluiting - voorankondigingsbord plaatsen twee weken voor aanvang van de werkzaamheden - afplakmaatregelen	PR09702-01A01 TSnedK KWS KWS N271 Heukelom Verkeersmaatregelen N271 hp 103.60-106.10 Blad 1 van 1