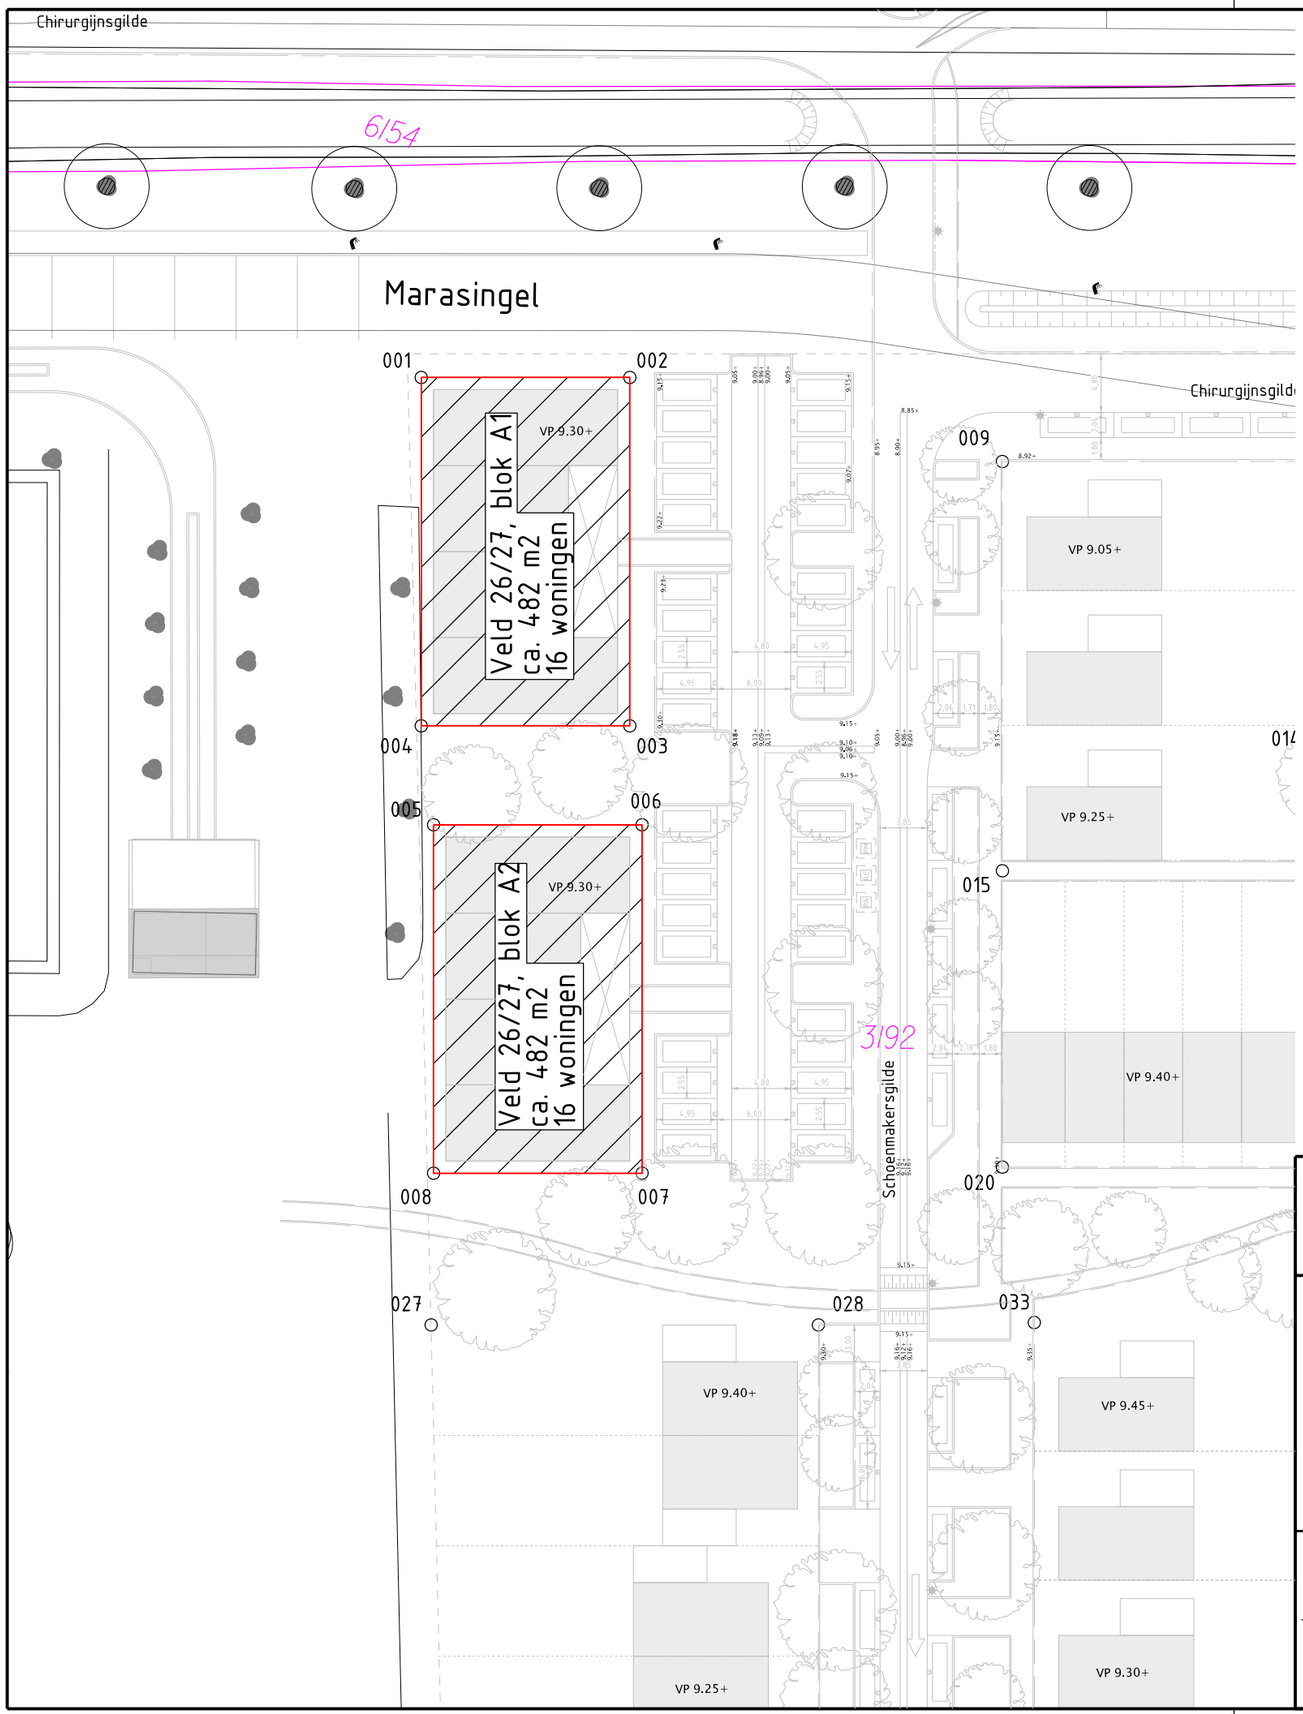


GRONDUITGIFTE

Puntnr	X-as	Y-as
Veld 26/27, Blok A1		
001	186425.421	439761.518
002	186422.556	439763.145
003	186441.772	439756.863
004	186417.646	439734.203
Veld 26/27, Blok A2		
005	186433.996	439729.548
006	186416.400	439726.173
007	186432.750	439721.519
008	186408.624	439698.858

LEGENDA

038 ○ Puntnummer corresponderend met het Stedenbouwkundig MatenPlan (SMP)


9.37+ Ontwerphoogte openbare ruimte

VP 9.60+ Indicatieve vloerpeilhoogte

Kadastrale grens

4621 Kadastraal nummer

Te reserveren perceel

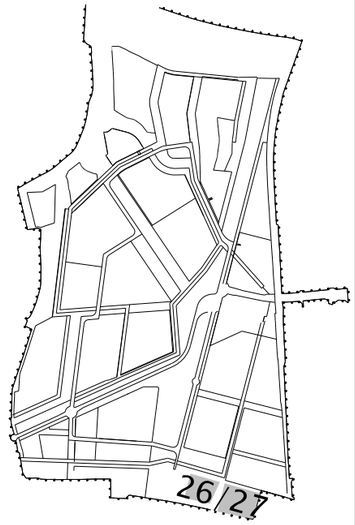

GEMEENTE Arnhem
Eusebiusbuitensingel 53
Postbus 9200
6800 HA ARNHEM
www.arnhem.nl
gemeente@arnhem.nl
0900 – 1809

Project:
SCHUYTGRAAF

Onderdeel:
Veld 26 + 27 "Het Woonlandschap" Blok A1 en A2

Te reserveren percelen (deelperceel 3192)

Cluster:	Afdeling:	Getekend:	Goedgekeurd:	Datum uitgifte:	Status:
Openbare Ruimte	Ontwerp	SaalBe	JongAb	07.04.2025	CO

Formaat:	Schaal:	Documentcode:	Tekeningnummer:	Blad:	Aantal:
297x421 mm	1 : 500	2025-SI-00078.dgn	201	1	1