



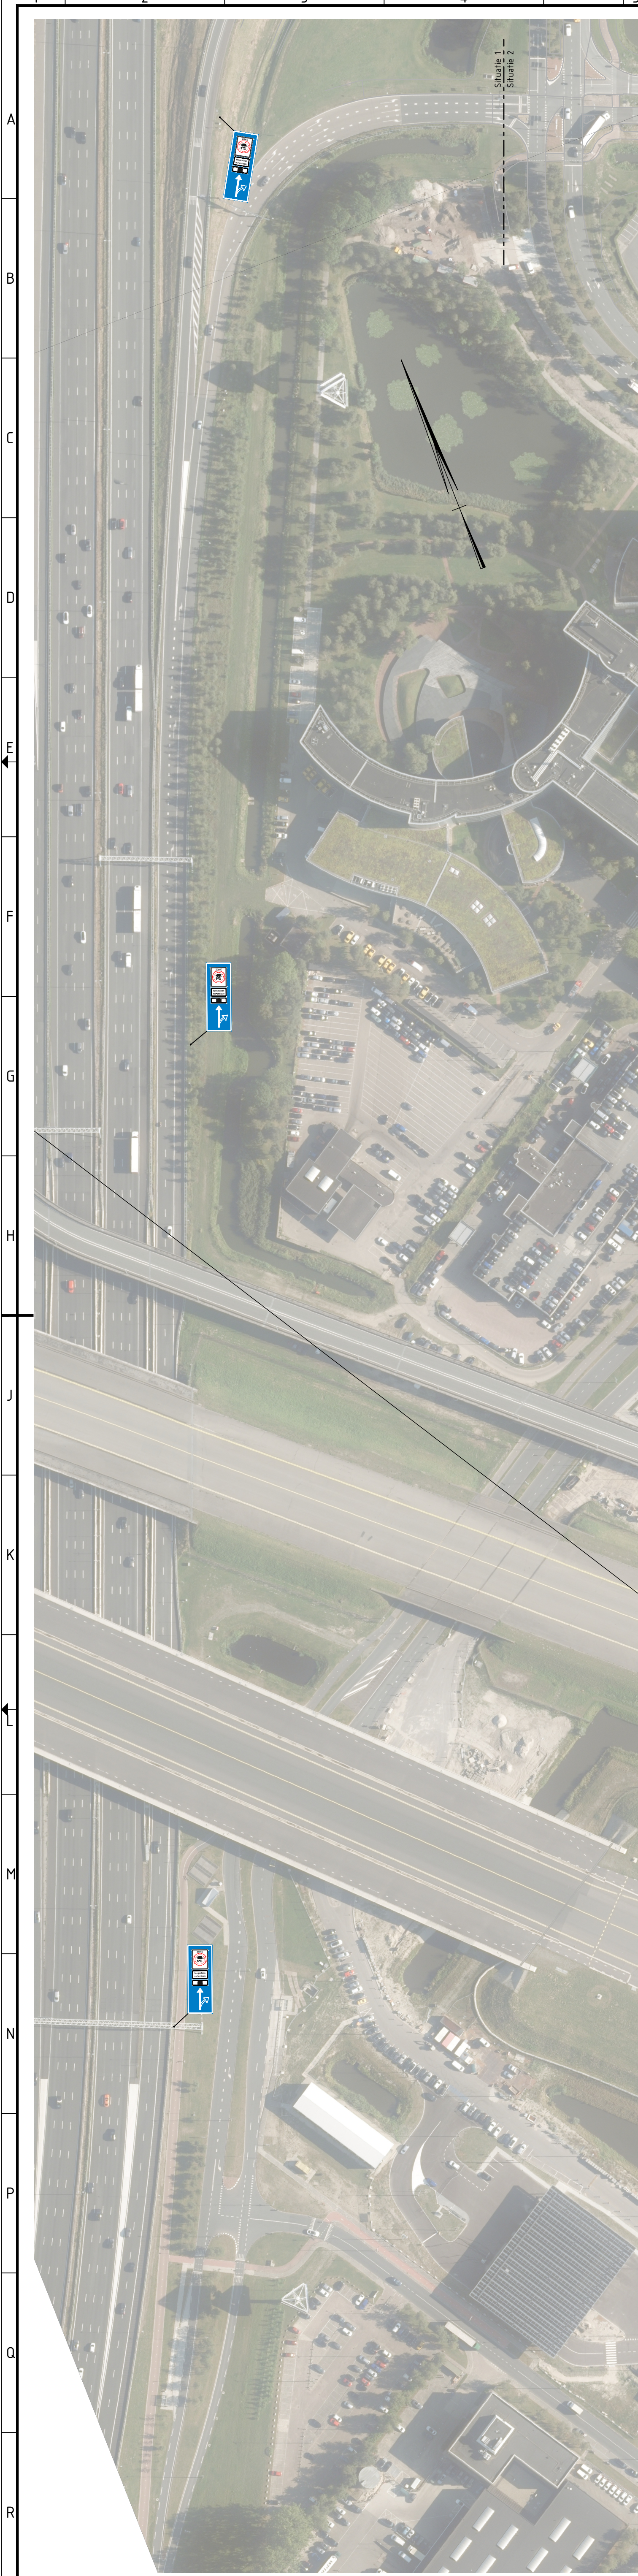


Situatie 1

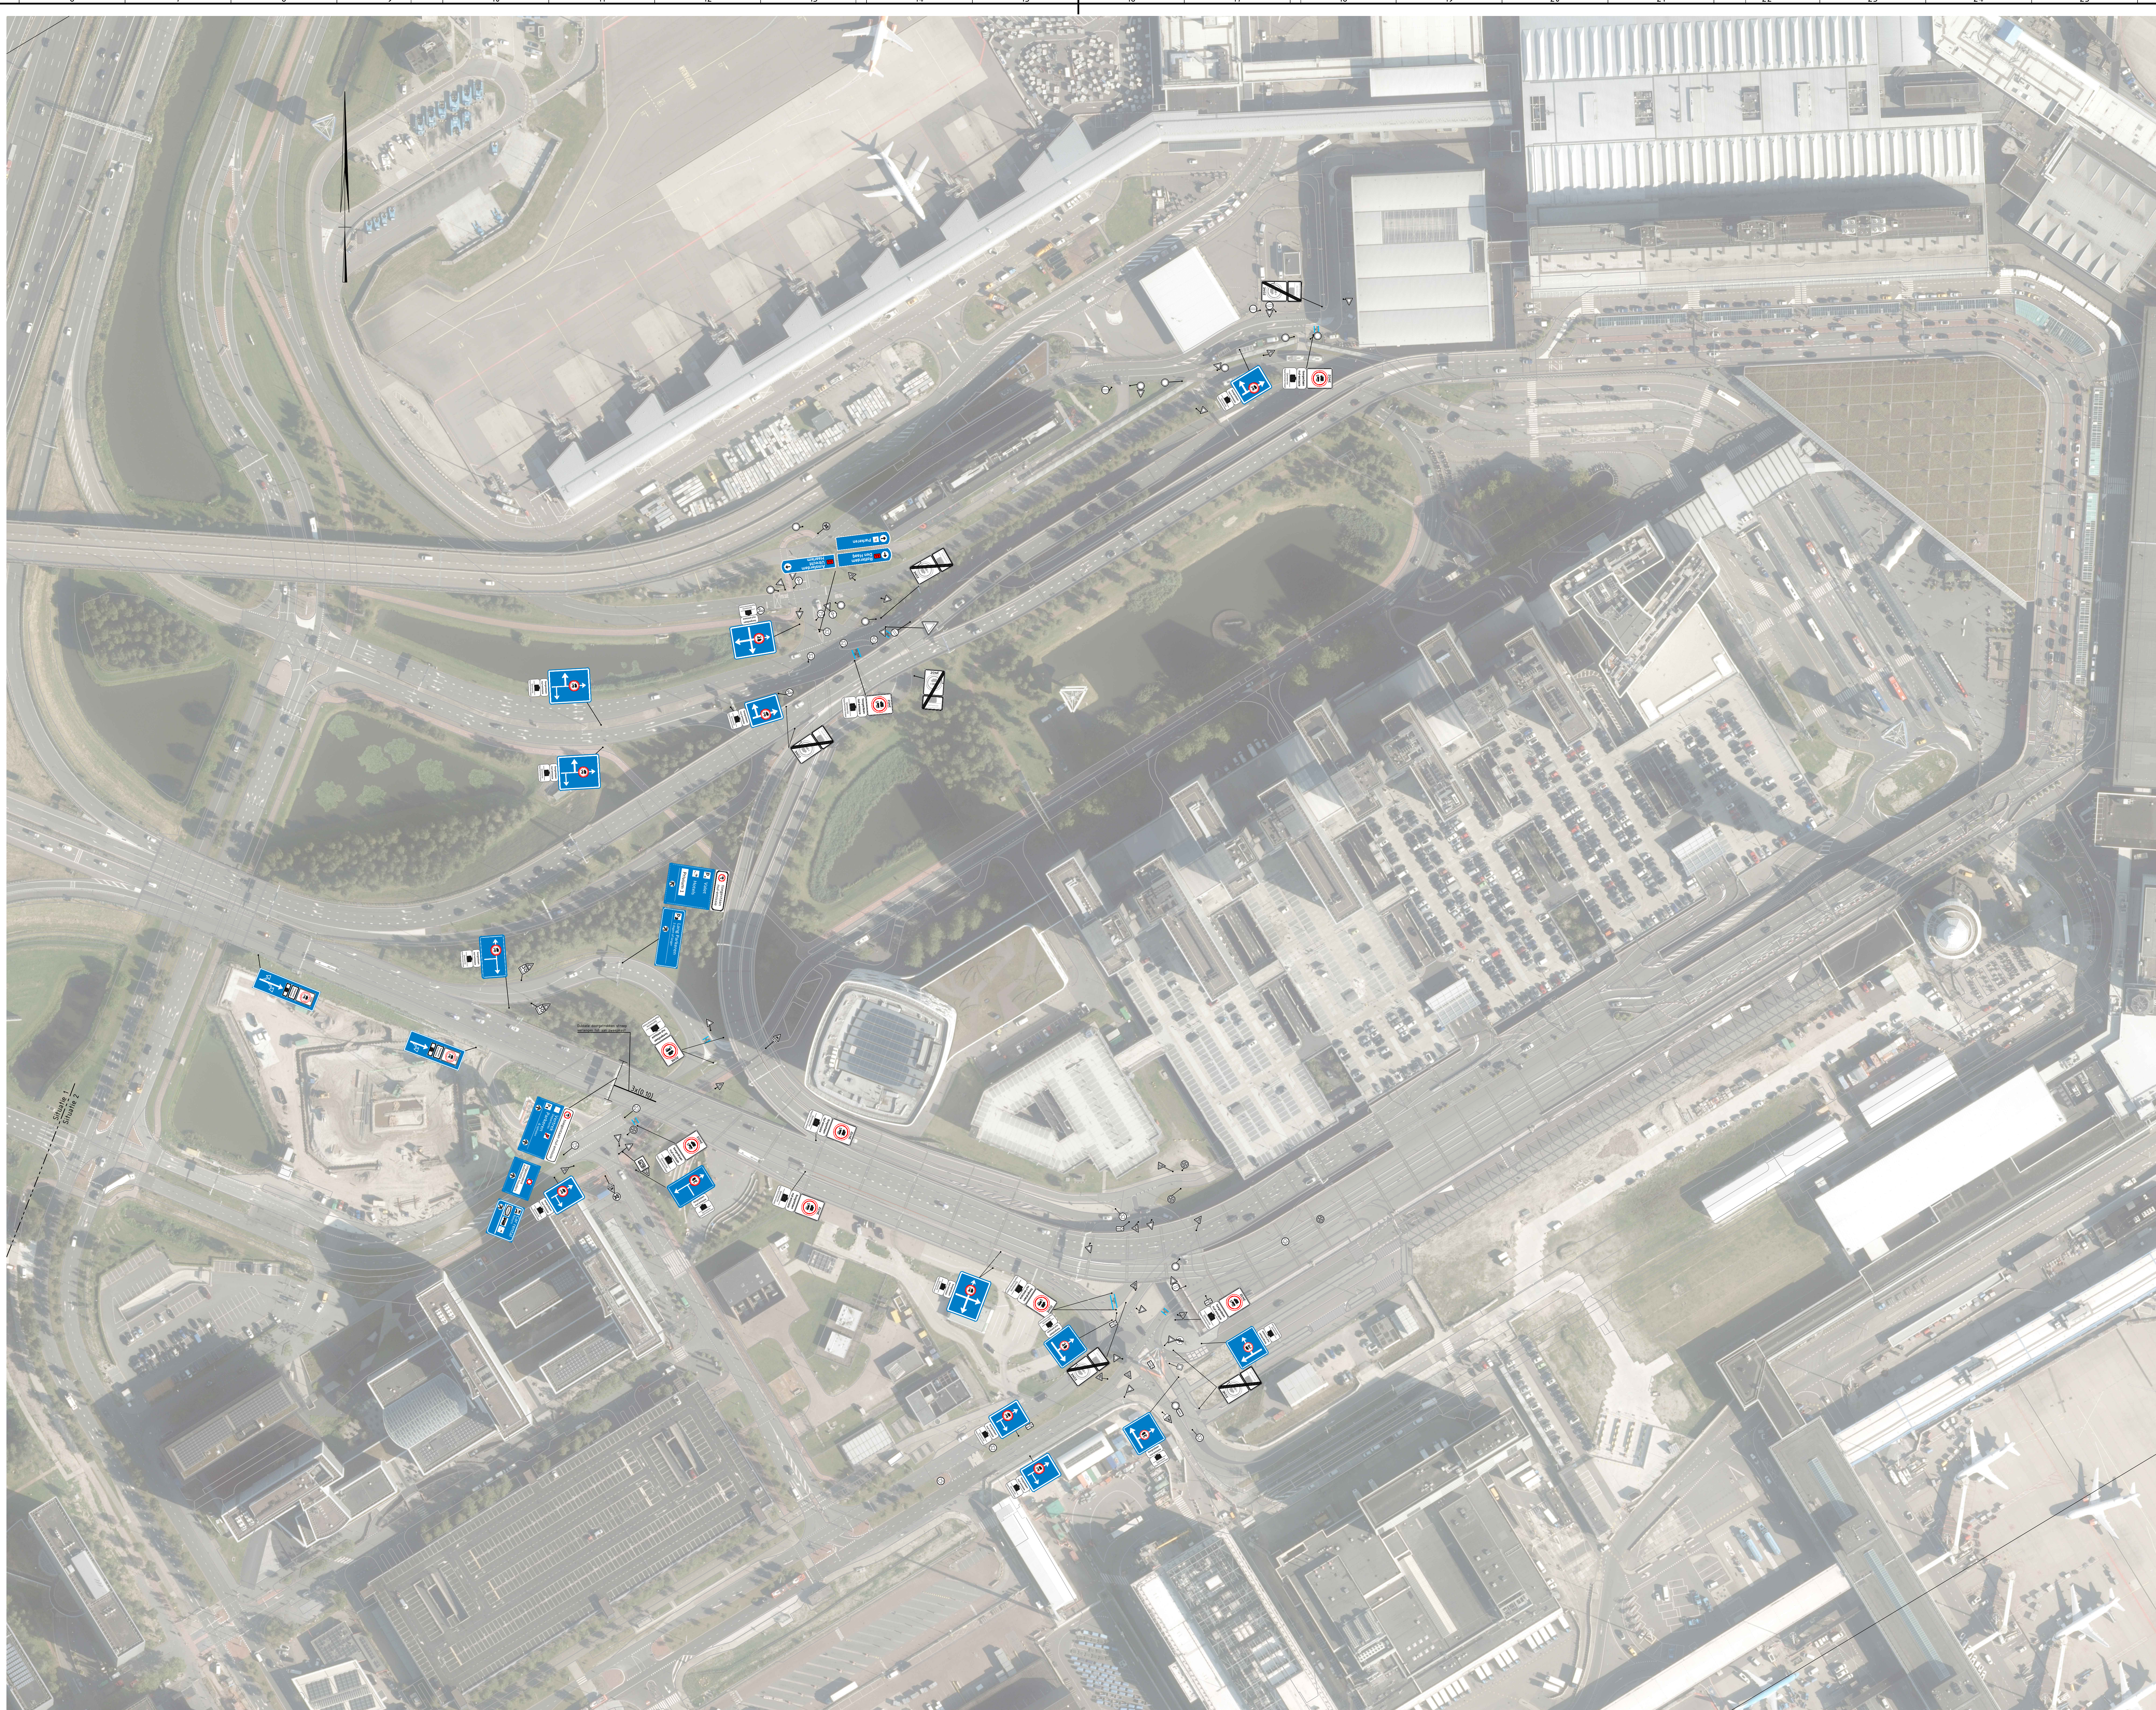

Situatie 2

OVERZICHTSKAART:

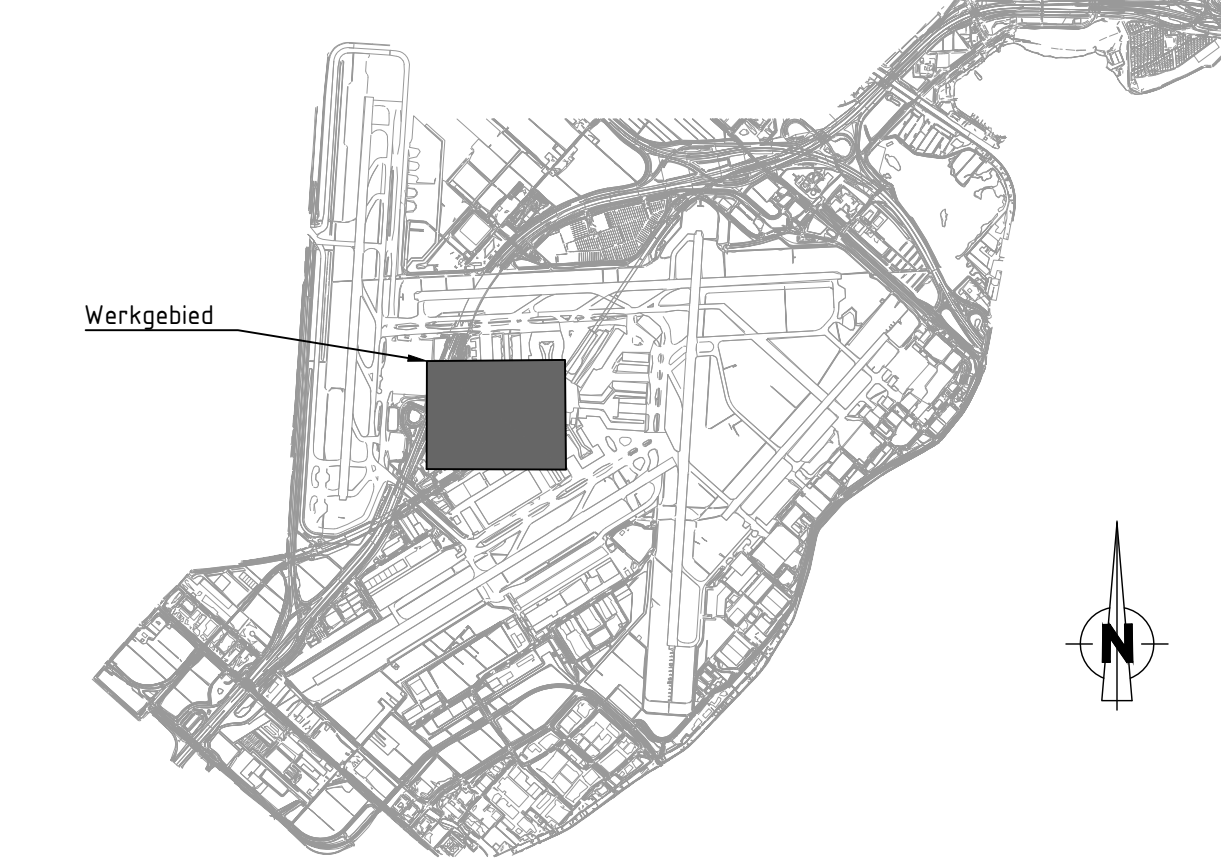

REFERENTIES:

- X-N-ZeroEmissieZone-BB_new.dwg
- X-B-ZeroEmissieZone-LFO.dwg
- X-N-ZeroEmissieZone-MW.dwg
- X-B-ZeroEmissieZone-OTM-rustig.dwg
- X-B-ZeroEmissieZone-OTM_WIS.dwg
- X-B-ZeroEmissieZone-OTM_GOS.dwg
- X-B-ZeroEmissieZone-OTM_Verkeerspassage.dwg

ALGEMENE OPMERKINGEN:

- Maten in meters, tenzij anders is aangegeven;
- Hoogtenaten in meters t.a.v. N.A.P., tenzij anders is aangegeven;
- Materiaal afmetingen in millimeters, tenzij anders is aangegeven.

Opdrachtgever: Schiphol Nederland B.V.			
Project: Perceel 3 - Schiphol			
Omschrijving: Voorlopig Ontwerp Zero Emissie Zone Beoordeling			
	Schakel: 1:1000	Opsteller:	Perceel:
		V. Tjon	3
BAM Infraconsult bv	AOL7	Goedgekeurd:	Perceel:
		A. vd Schootbrugge	3
A. vd Schootbrugge		A. vd Schootbrugge	
Versie: A		Datum: 24-6-2025	
Status:	DEFINITIEF		