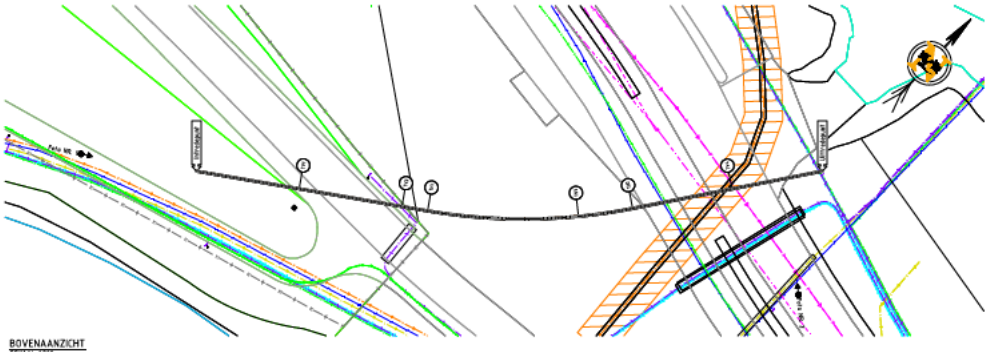

BOVENAANZICHT
SCHAAL 1:200

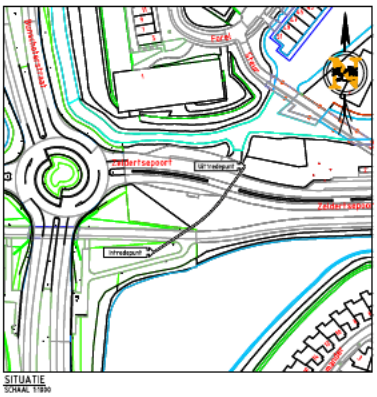

SITUATIE
SCHAAL 1:1000

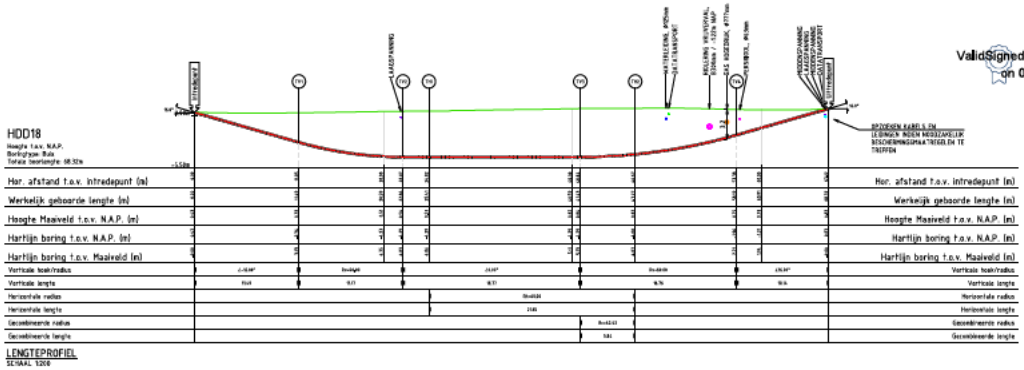

LENGTEPROFIEL
SCHAAL 1:200

ValidSigned by [redacted]
on 08-07-2025

Tangentpunten lijst 'HDD18'			
Naam	X	Y	Hoogte
Intrede	153584.06	468854.96	0.13
TV1	153593.27	468854.11	-0.74
TV2	153682.66	468862.06	-4.29
TV3	153684.75	468863.78	-4.29
TV4	153716.77	468874.38	-4.29
TV5	153828.38	468878.03	-4.08
TV6	153828.69	468881.58	-0.96
Uittrede	153832.28	468895.51	0.03

DOORSNEDE BORING
SCHAAL 1:5

VERGUNNING

DE LIGGING VAN DE BESTAANDE KABEL(S) EN LEIDING(EN) IS THEORETISCH EN INDICATIEF. EXACTE LOCATIE MOET TER PLAATSE WORDEN GECONTROLEERD EN/OF VASTGESTELD.

IN-/UITTREDEPUNT adh.v. WERKELIJKE SITUATIE KABELS & LEIDINGEN TE BEPALEN.

KABELS EN LEIDINGEN GEBASEERD OP KLIC-MELDING 240115858 (03-12-2024), DIEPTELIGGING KABELS EN LEIDINGEN ONBEKEND TENZIJ WEERGEGEVEN.

DWARSPROFIEL OP BASIS VAN AHN4-GEGEVENS.

ONDERGRONDOP BASIS VAN PODK.

[1] OPSTELTEKENING IS INDICATIEF, INDIEN GEWENST TER PLEKKE MET UITVOERING BESPREKEN.

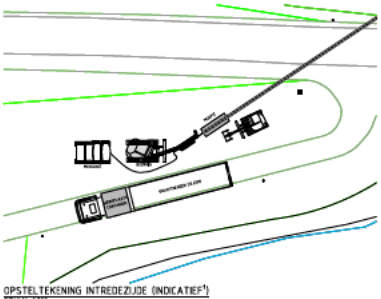

OPSTELTEKENING INTREDEZIJDE (INDICATIEF[1])
SCHAAL 1:200

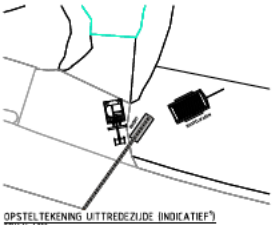

OPSTELTEKENING UITTREDEZIJDE (INDICATIEF[1])
SCHAAL 1:200

FOTO NR.1 D.D. 15-5-2024

FOTO NR.2 D.D. 15-5-2024

LEGENDA

- GASLEIDING HD
- GASLEIDING LD
- WATERLEIDING
- RIOLERING VRIJVERVAL
- PERSLEIDING
- DUIKER
- MIDDENSPANNING
- LAAGSPANNING
- DATA
- MANTELBUIS
- GESTUURDE BORING (BERGEN)
- 3642 KADASTRAAL NUMMER
- KADASTRALE GRENS
- Foto NR. 1 LOCATIE FOTO

Van Leeuwen Sleufloze Technieken
Ampsterweg 17, 3440 AB Woerden T +31 (0)348 46 14 00
info@vlst.nu www.vlst.nu

Project	NIEUW TE LEGGEN TRACE TE AMERSFOORT
Uitslag	HORIZONTAAL GESTUURDE BORING LENGTE 68.32m, 1x@160mm SDR11 ZELDERTSEPOORT TE AMERSFOORT
Opdrachtgever	GUINT & VAN GINKEL B.V.
Verpomptaannemer	STEDIN

Quint & van Ginkel BV

STEDIN

Tekenaar nummer	Datum tekening	Schaal	Titel
[redacted]	8-5-2024	1:1 / 1:200 / 1:1000	VERGUNNING
Nummer	Datum gewijzigd	Formaat	Blad / Aantal bladen	Tekeningnummer	Rev.
[redacted]		A1 (594x841)	1 / 1	24.152199.-VT18	

Calandstraat 6, 4100 Beverwijk (NL) Zuiderwal, Amsterdam Poll (NAP)

Copyright van deze tekening is bij Van Leeuwen Sleufloze Technieken B.V. Niet toegestaan zonder schriftelijk toestemming