


**BOSCH
BETON**


TYPE L300HAK

Afmetingen

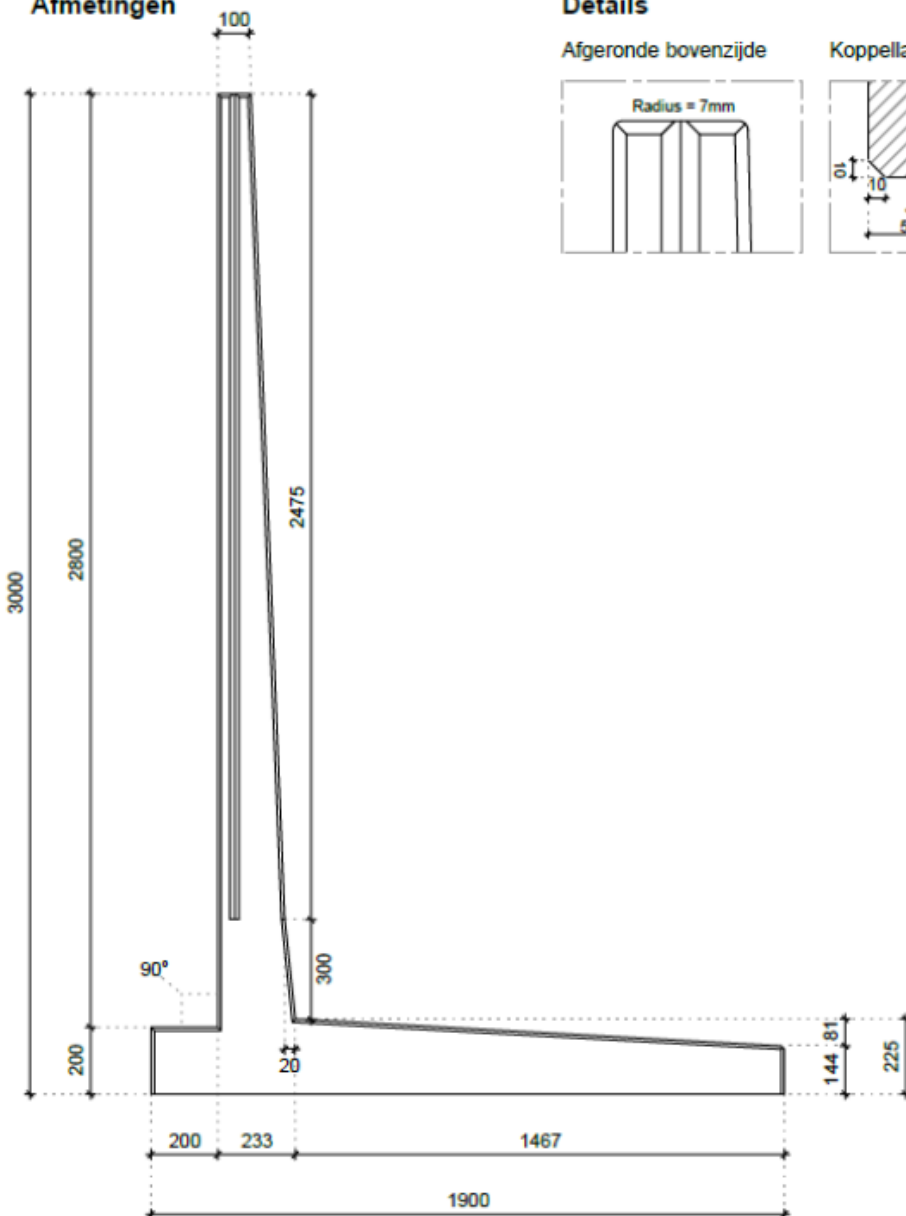


Details




Afgeronde bovenzijde

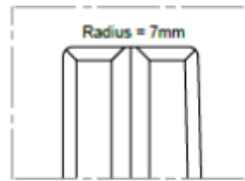


Koppellat-sparing

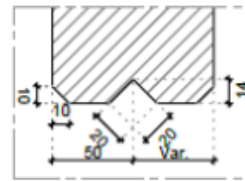

Verbinding elementen

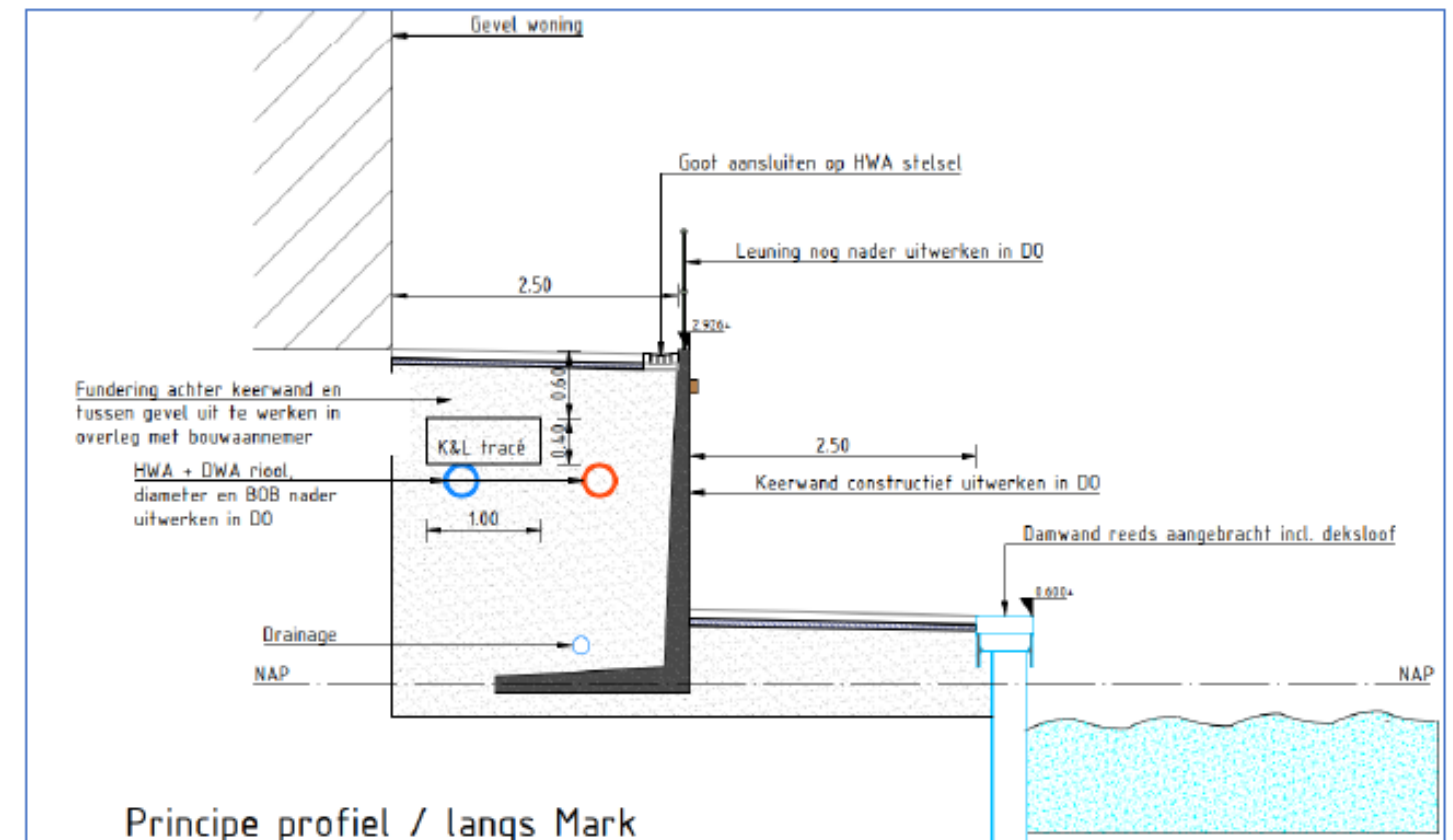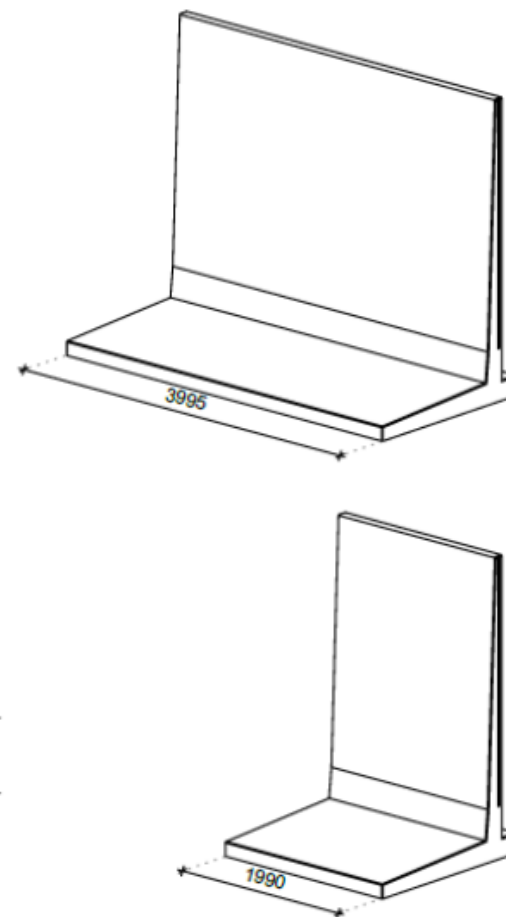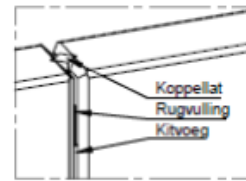

Figuur 4 - Situatietekening [Tek1]

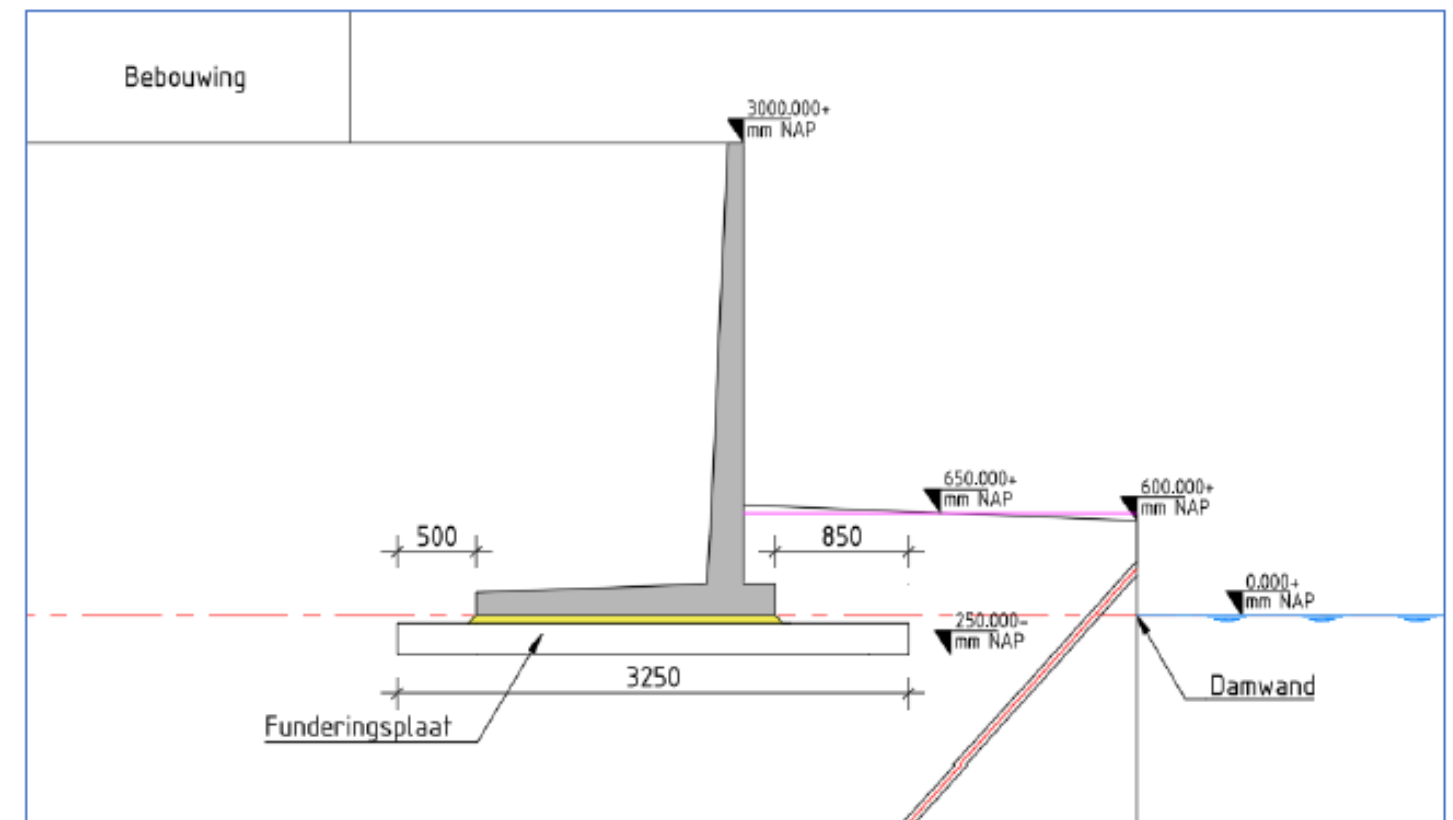

912629-B detailtekening keerwand