




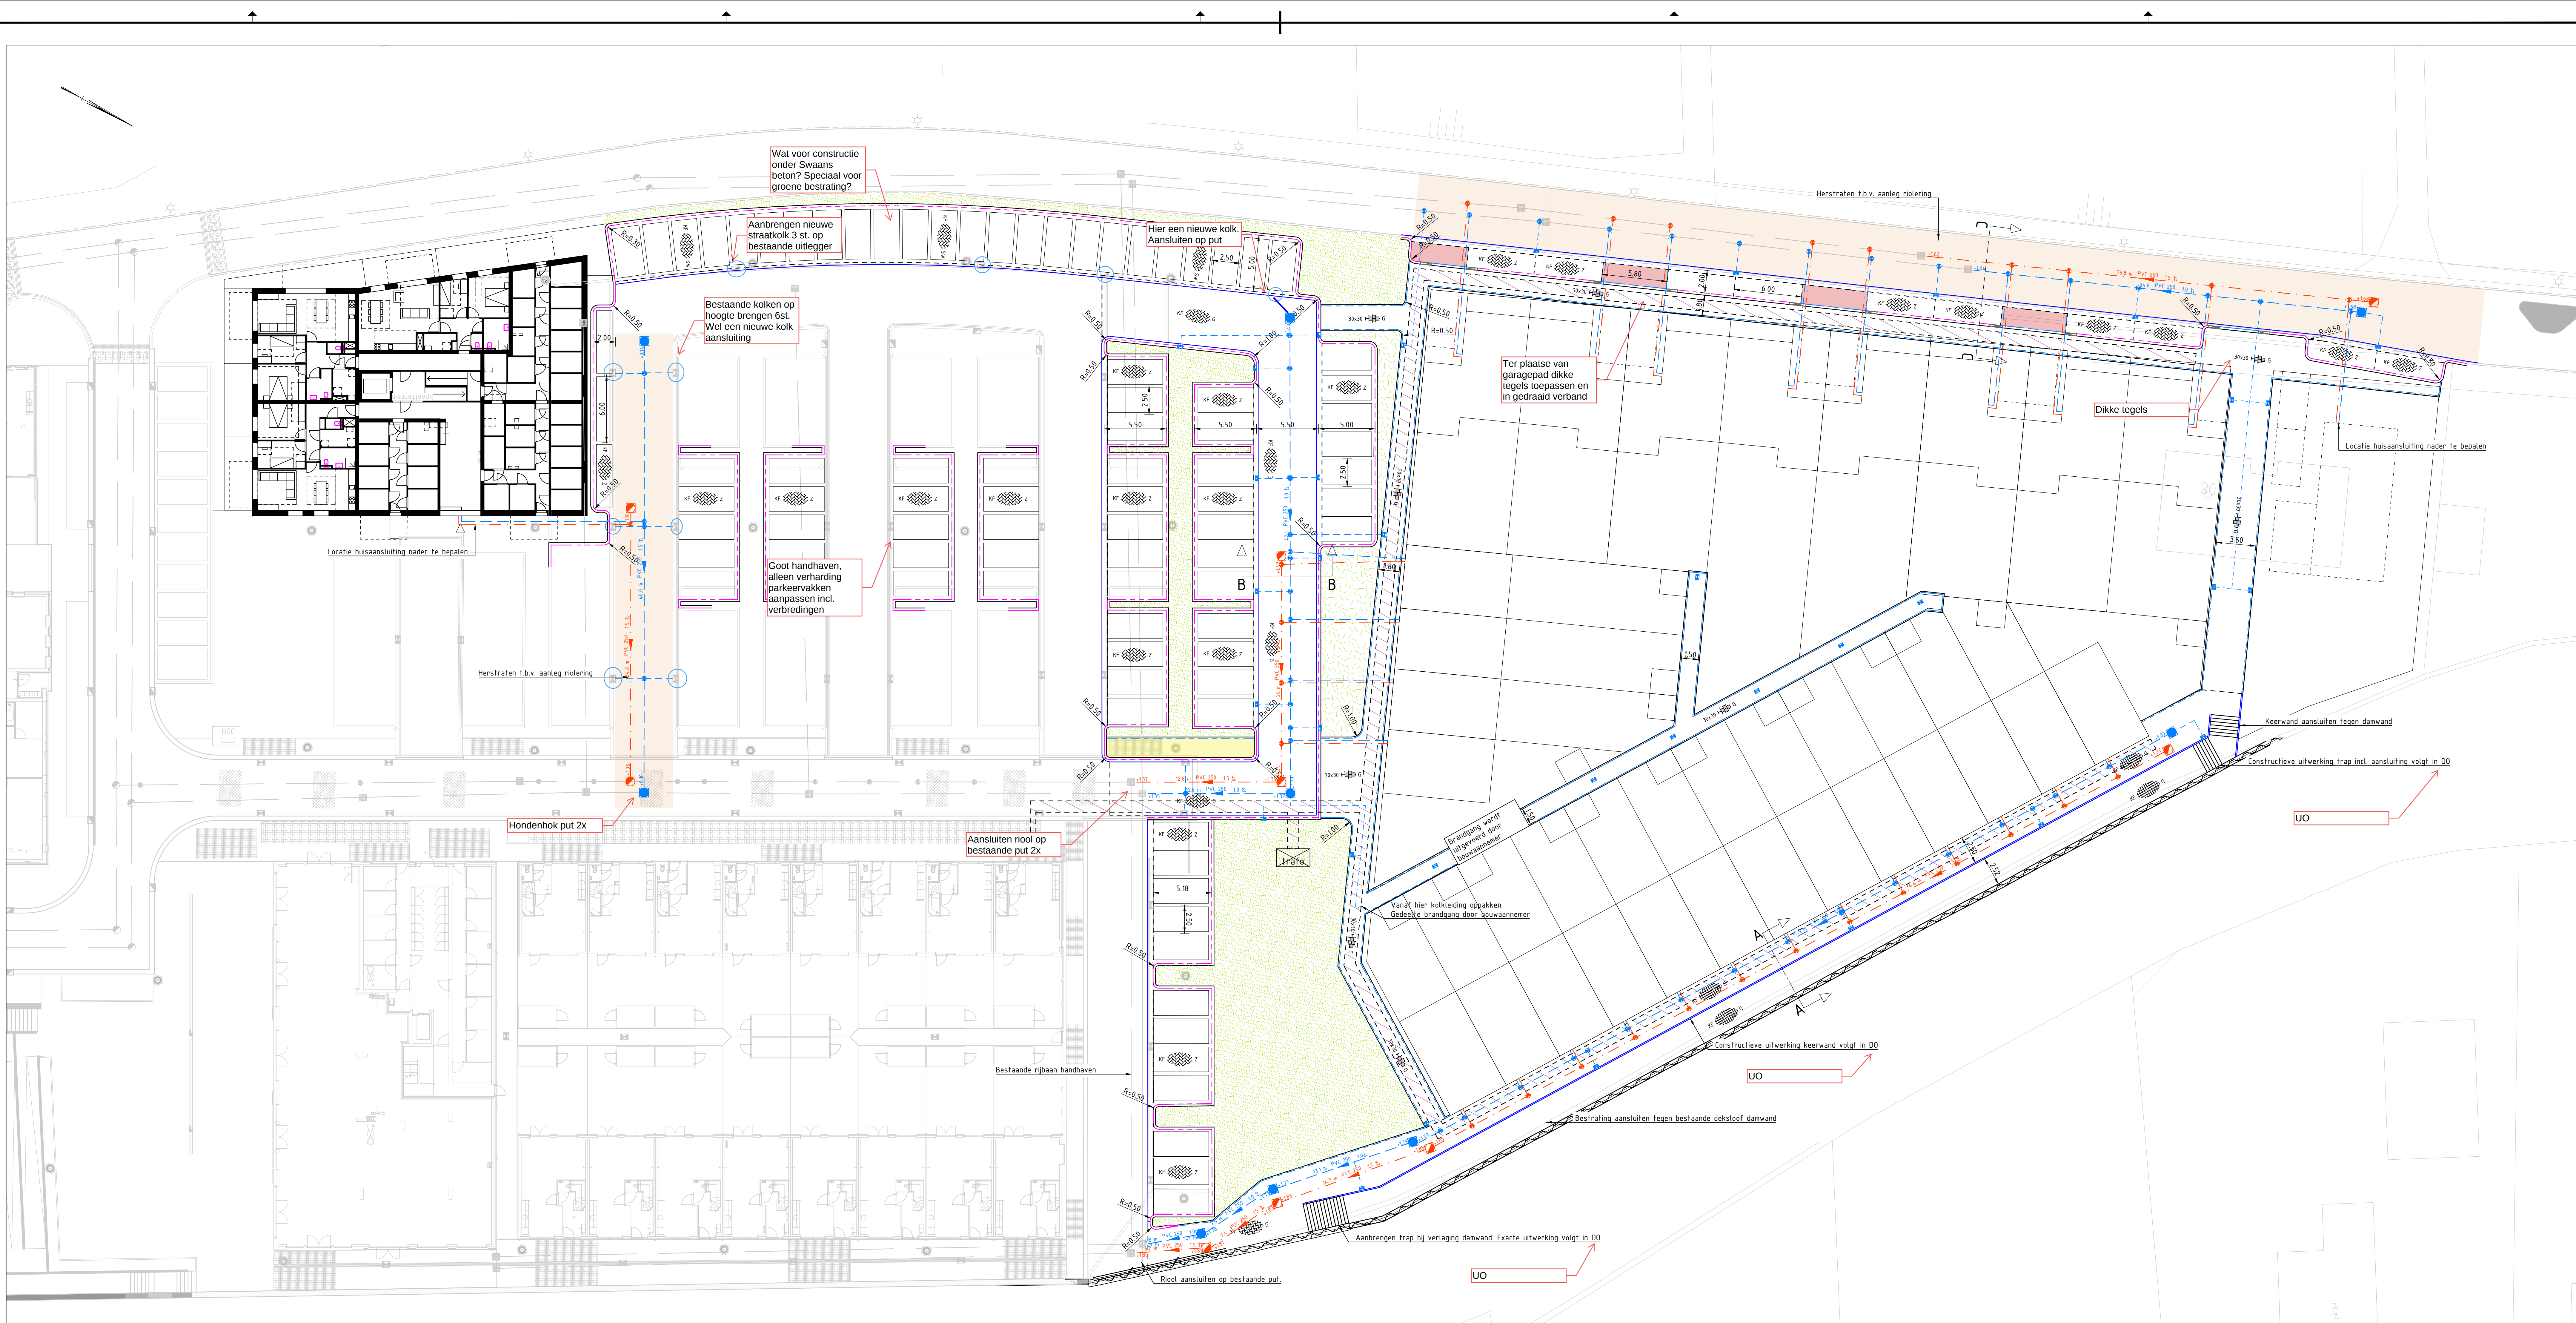

Situatieoverzicht
SCHAAL 1: 200

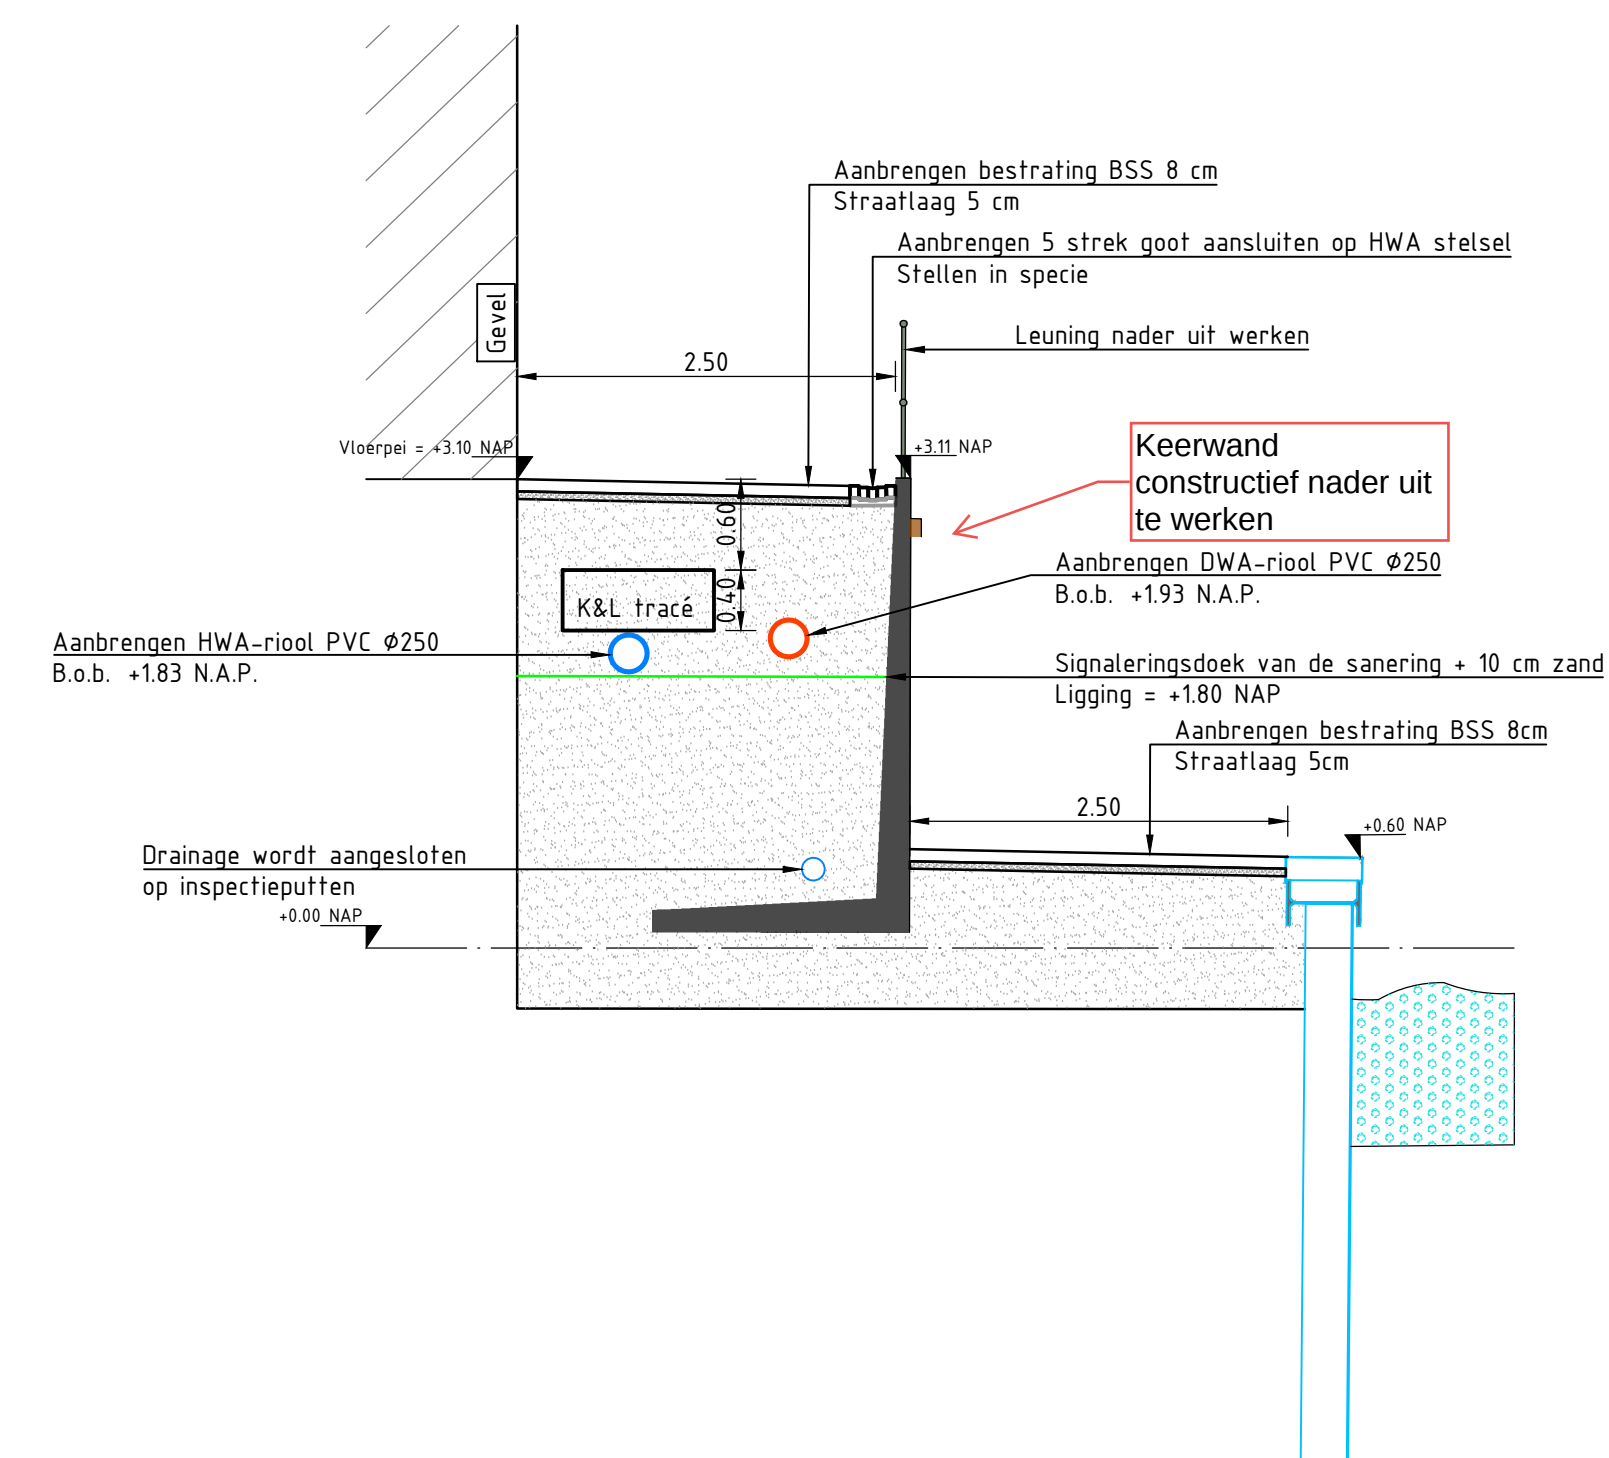

Doorsnede A-A : Voetpad / langs de Mark
SCHAAL 1: 50

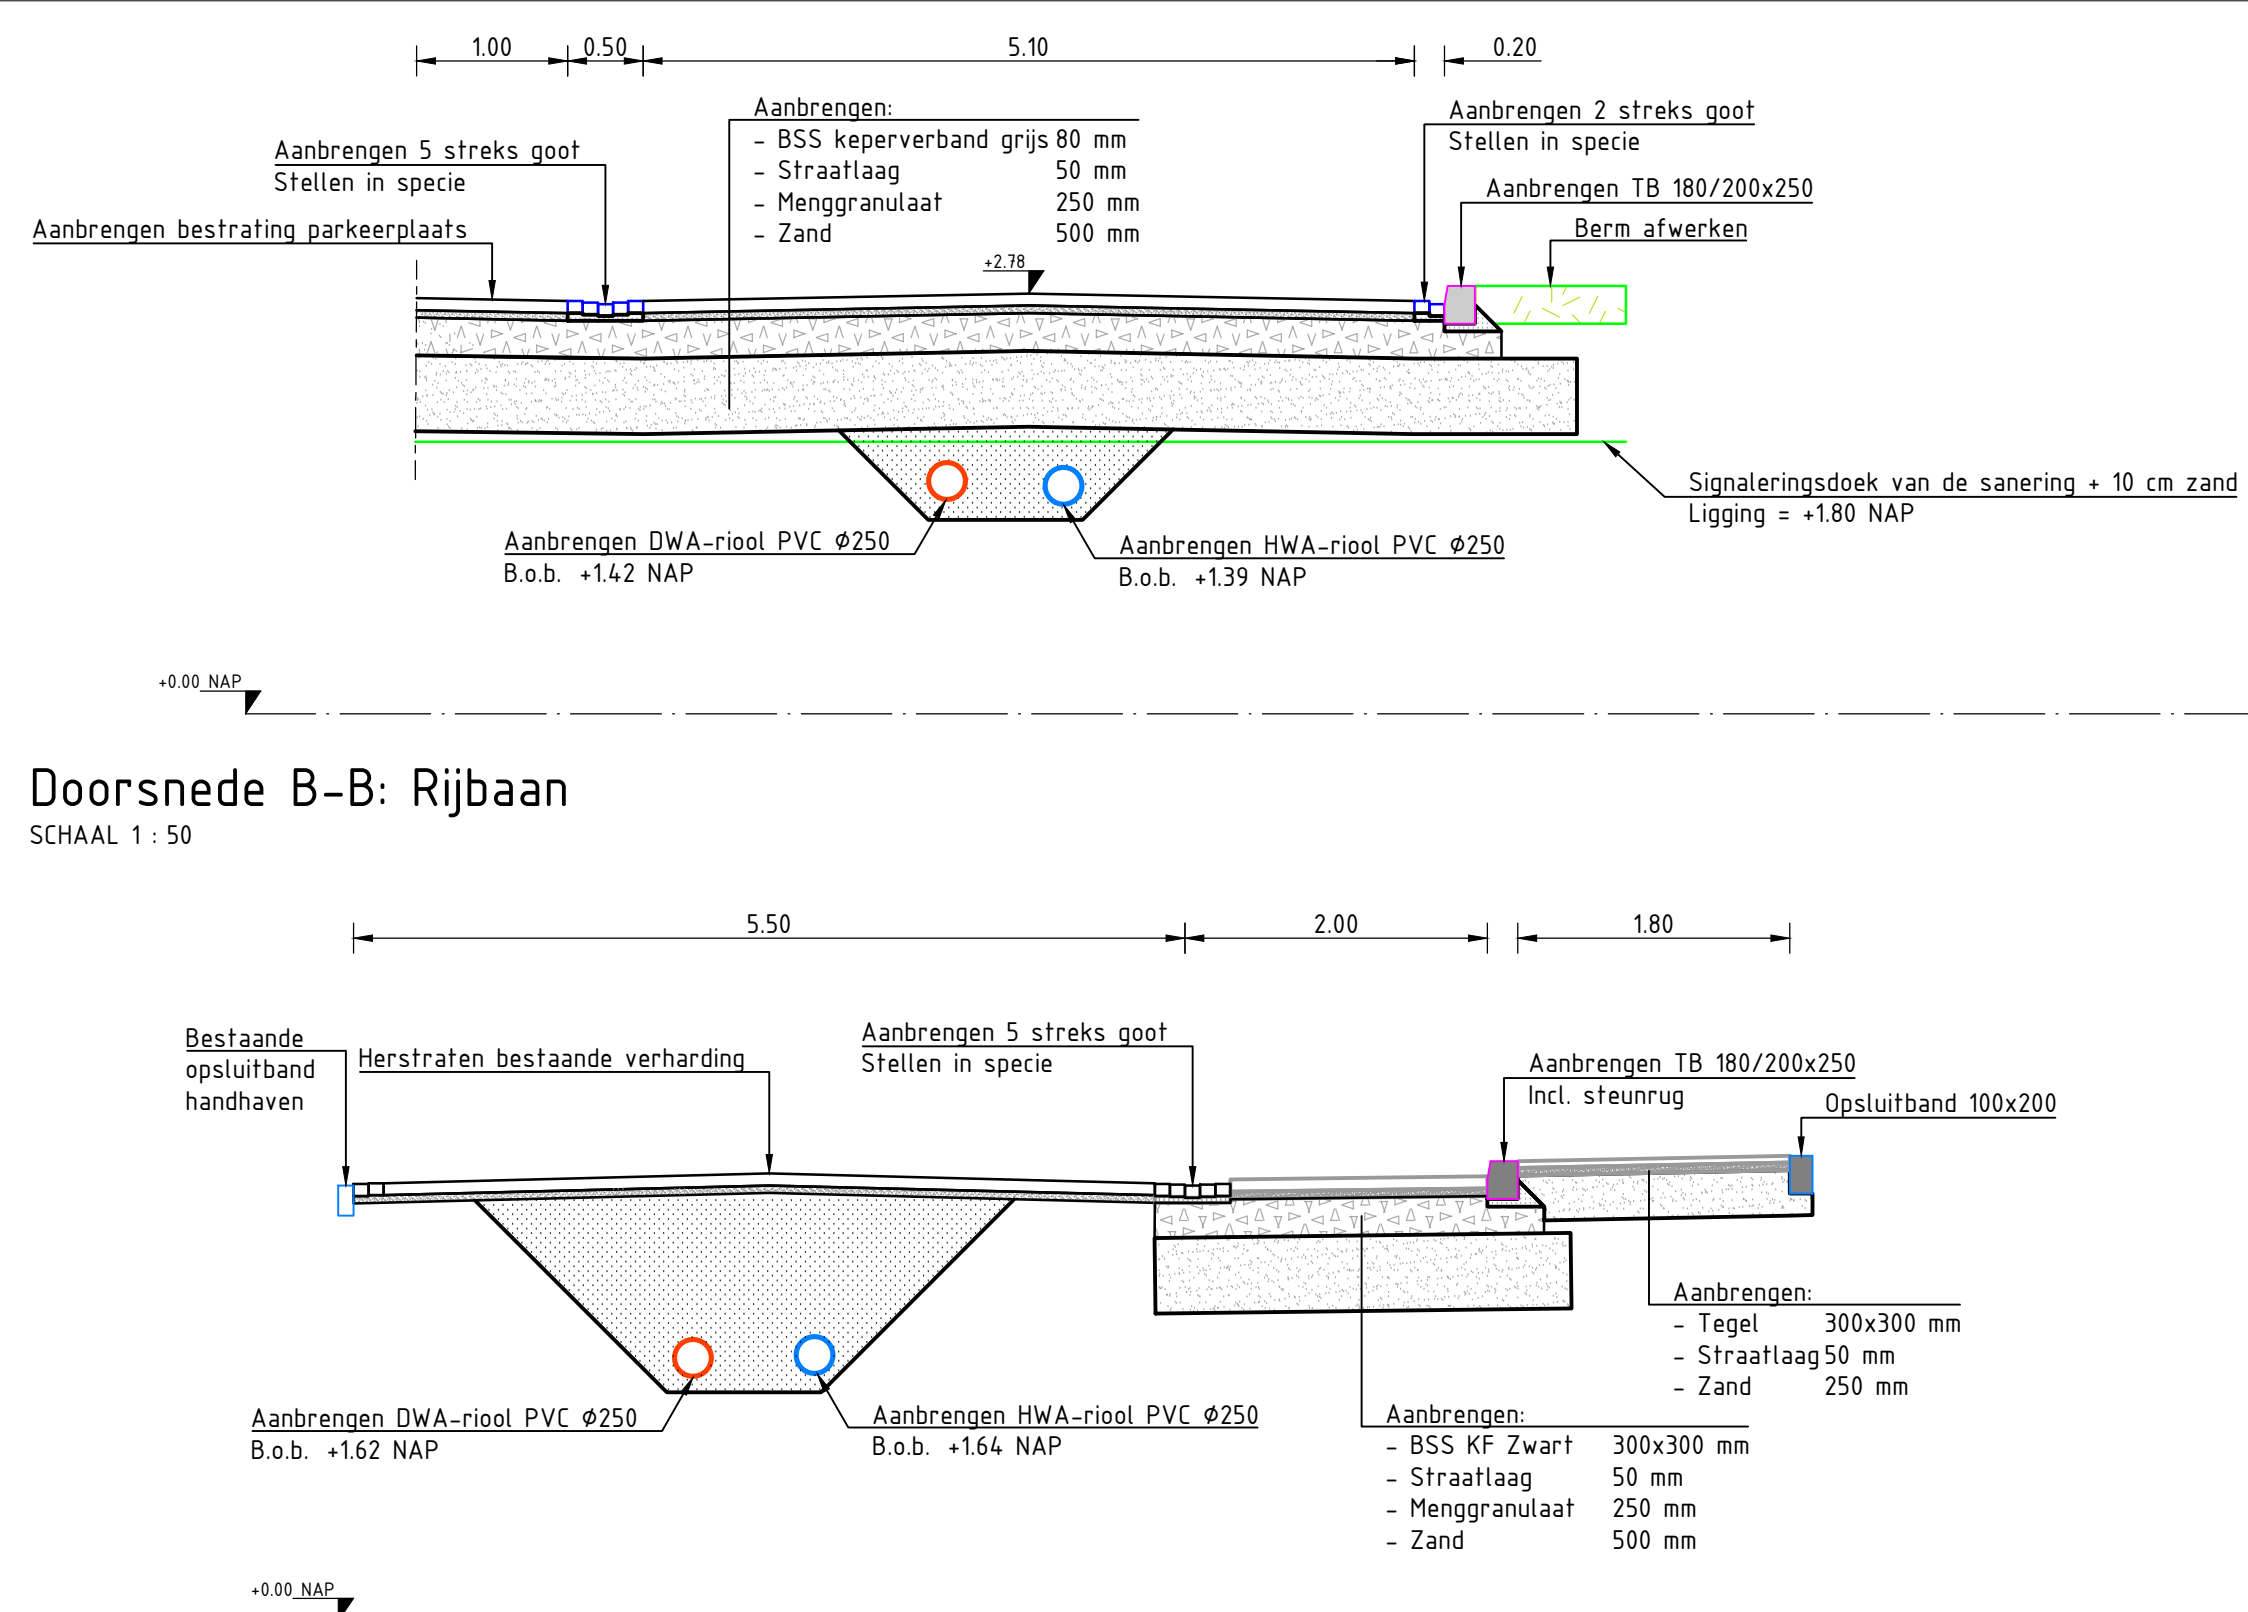

Doorsnede B-B: Rijbaan

SCHAAL 1: 50

Doorsnede C-C: Standaardbuitensdijk

SCHAAL 1: 50

LEGENDA:

- 30x30 HB G Trottoir betontegels 300x300, grijs
- KF 600x600 Trottoir uitvoeren in straatstenen
- KF 600x600 Parkeervakken BSS type KF zwart
- KF 600x600 Parkeervakken BSS type KF type swaans
- KF 600x600 Ribbaan parkeerplaats BSS type KF grijs
- Init BSS type KF rood
- Herstraten met vrijkomend materiaal
- Aanbrengen gras / groenvakken
- Trottoirband 180/200x250
- Opsluitband 100x200
- Opsluitband 200x250
- Verlooppad TB 180/200x250 naar maaienveld
- Keerwand incl. leuning (constructieve uitwerking volgt in DO)
- Aanbrengen DWA riolering, PVC Ø250
- Aanbrengen HWA riolering, PVC Ø250
- Aanbrengen inlaaf t.b.v. huisaansluiting en kolkaansluiting
- Voorstel tracé K&L
- Fasegrens bebouwing

ALGEMENE OPMERKINGEN:
Maten in meters, tenzij anders vermeld
Materiaalnamen in mm, tenzij anders vermeld
Peilmaten in meters t.o.v. N.A.P., tenzij anders vermeld
Diameters in mm, tenzij anders vermeld

0 2 4 6 8m Schaal 1200 0 0.5 1.0 1.5 2.0m Schaal 150

Verste	omschrijving	Datum	Gef.	Ger.	Vrs
1.0	Definitief	29-01-2025	JFR	DWI	JBA
0.1	Eerste versie	28-11-2024	JFR	DWI	JBA

Operatierij:
Van Agtmaal

Project:
Havengebied Oudenbosch

Onderdeel: Situatietekening
Totaaloverzicht

Documentnr:	Formaat: A0	Schaal: Div.	Blad/Aantal: 1/1
Ontwerp:	Definitief	Status:	Definitief

Projectnr:	8222100	Deur:	-	Version:	1.0
Tekstnr:	80231001-T-100				

Deze tekening is eigendom van KWS, zonder haar toestemming mag niets van deze tekening worden gekopieerd, gebruikt of aan derden ter inzage worden gegeven.

