


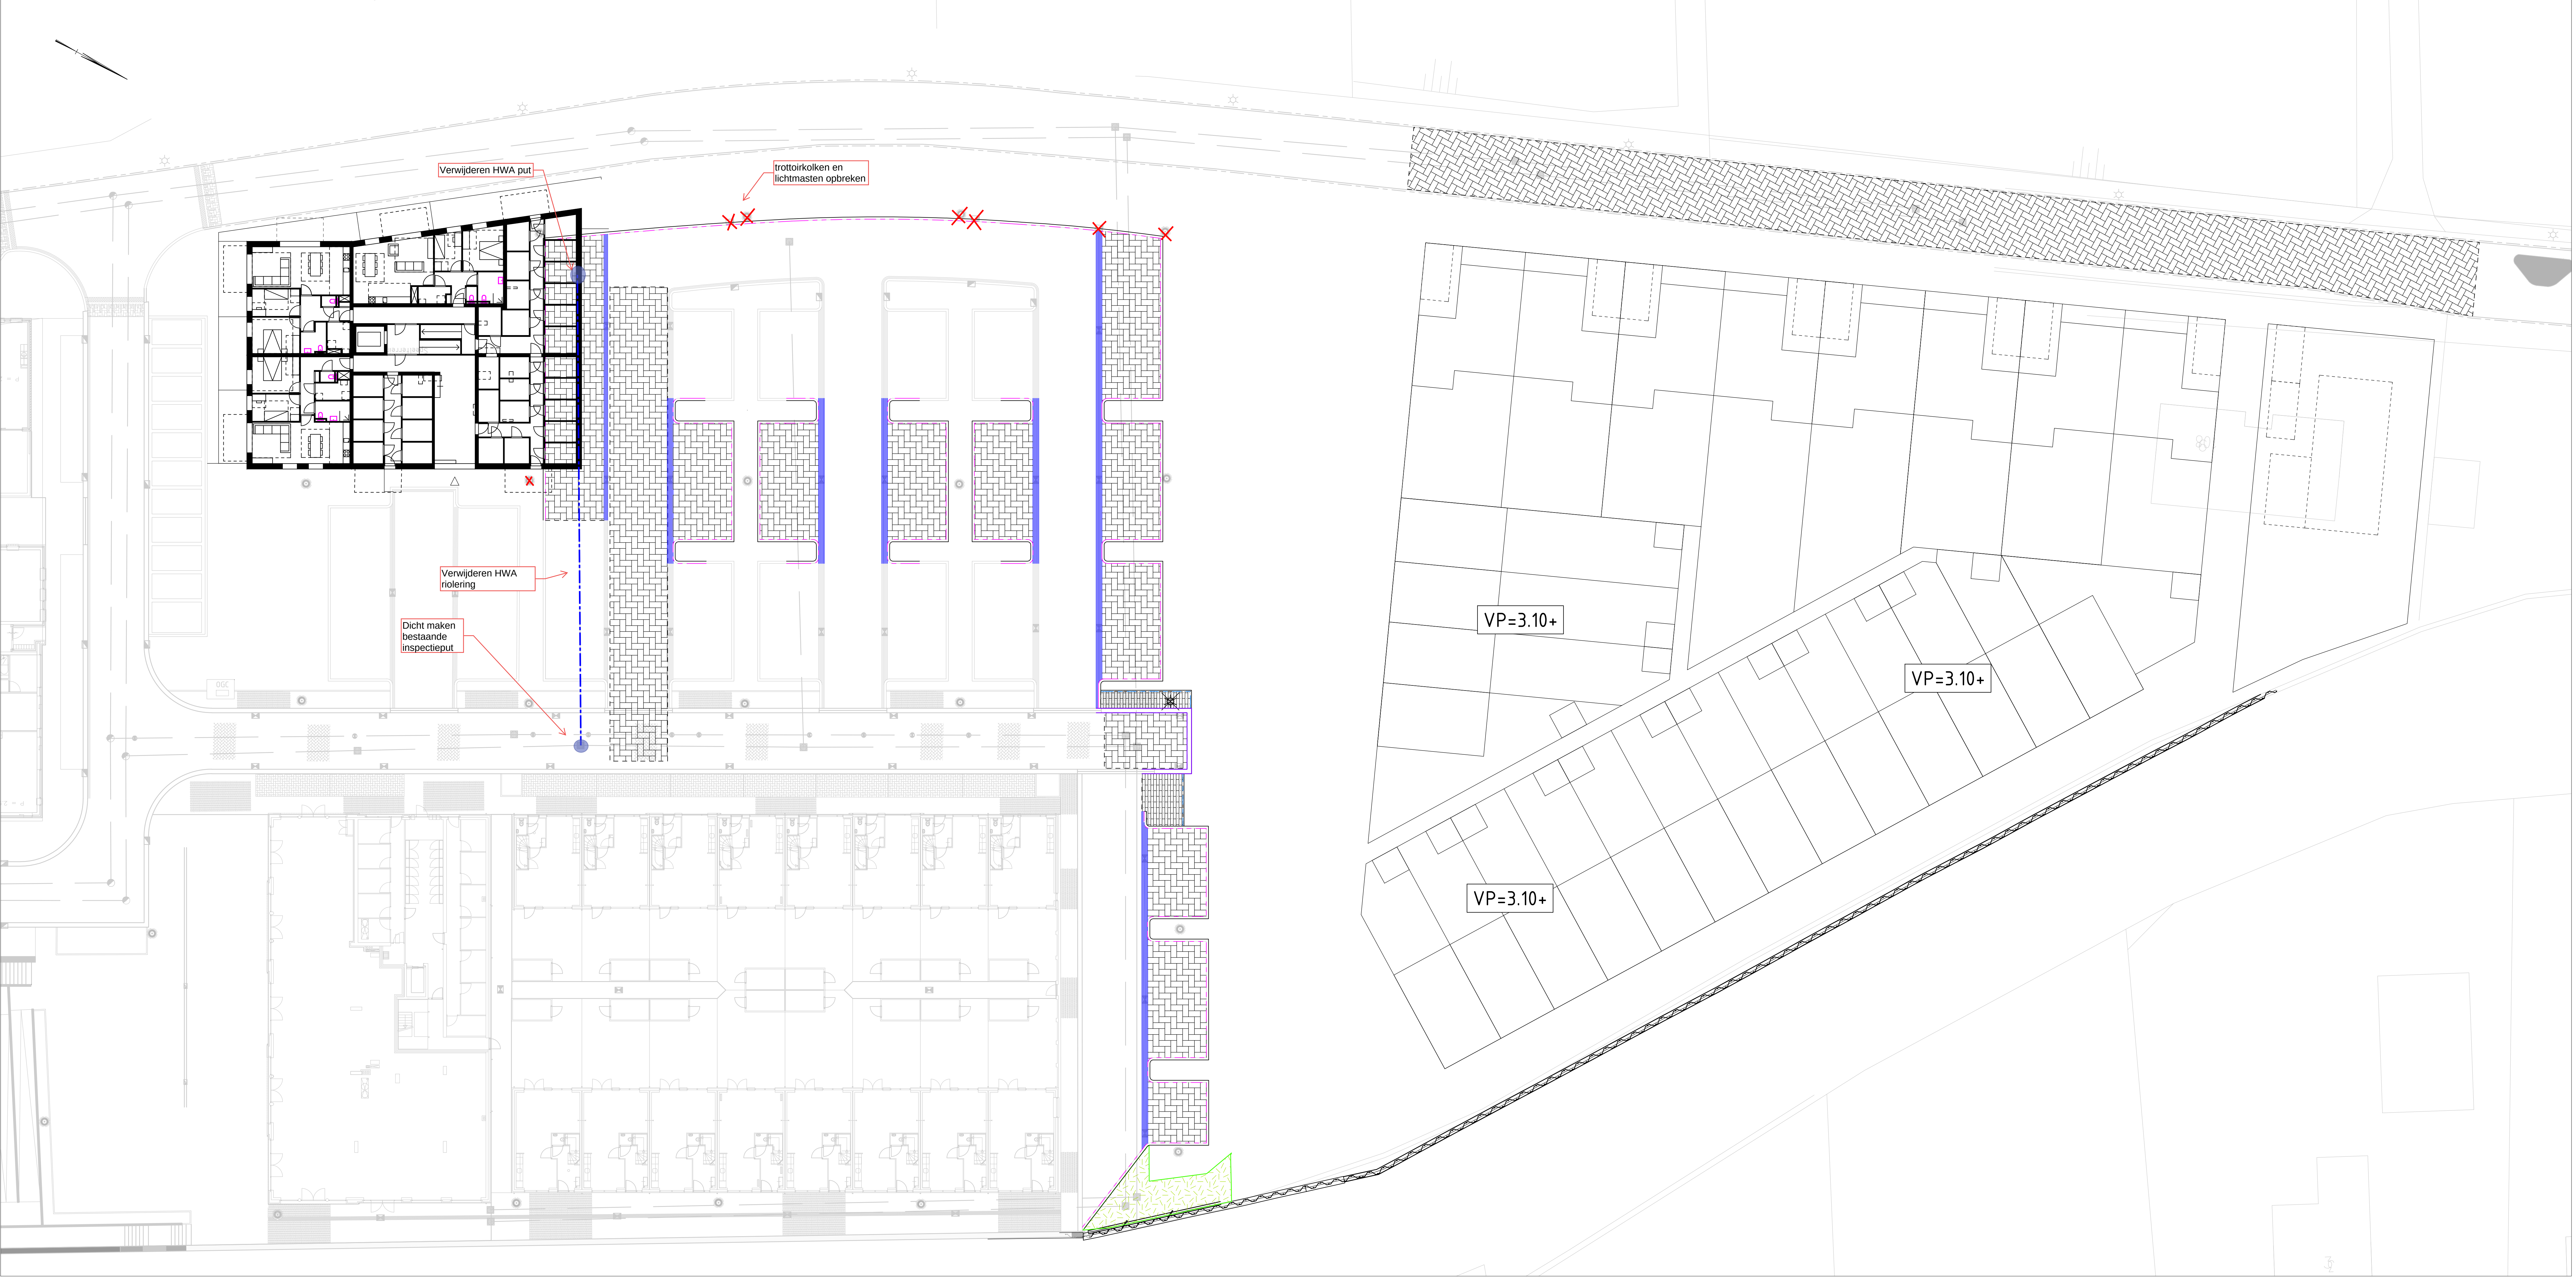

Situatieoverzicht
SCHAAL 1: 200

LEGENDA:

- Opbreken opsluifband
- Opbreken trottoirband 180/200x250
- Opbreken band 400x200
- Opbreken 5 streks goot
- Opbreken straatstenen
- Opbreken betonstraatstenen
- Verwijderen groen
- Opnemen lichtmast

ALGEMENE OPMERKINGEN:
Maten in meters, tenzij anders vermeld
Hoofdmaten in mm, tenzij anders vermeld
Pijlmaten in meters, t.o.v. N.A.P., tenzij anders vermeld
Diameters in mm, tenzij anders vermeld



Schaal 1:200

Versie		Omwerking		Datum		Get.	Ver.
1.0		Definitief		29-01-2025		JFR	DWI
Operatiegereguleerder							
Van Agtmaal							
Project: Havengebied Oudenbosch							
Onderdeel: Opbreektekening							
Totaaloverzicht							
Documentsoort				Formaat	A0	Schaal	1:200
Blad/aantal				1/1			
Ontwerp				Definitief			
Projectnr		8222100		Oscnr		-	
Tekenr		80231001-T-400		Versie		1.0	
Deel 12				KWS			
L101 R5				Rooienbosch			
Postbus 1952				4100 BJ			
Rooienbosch				Rooienbosch			