


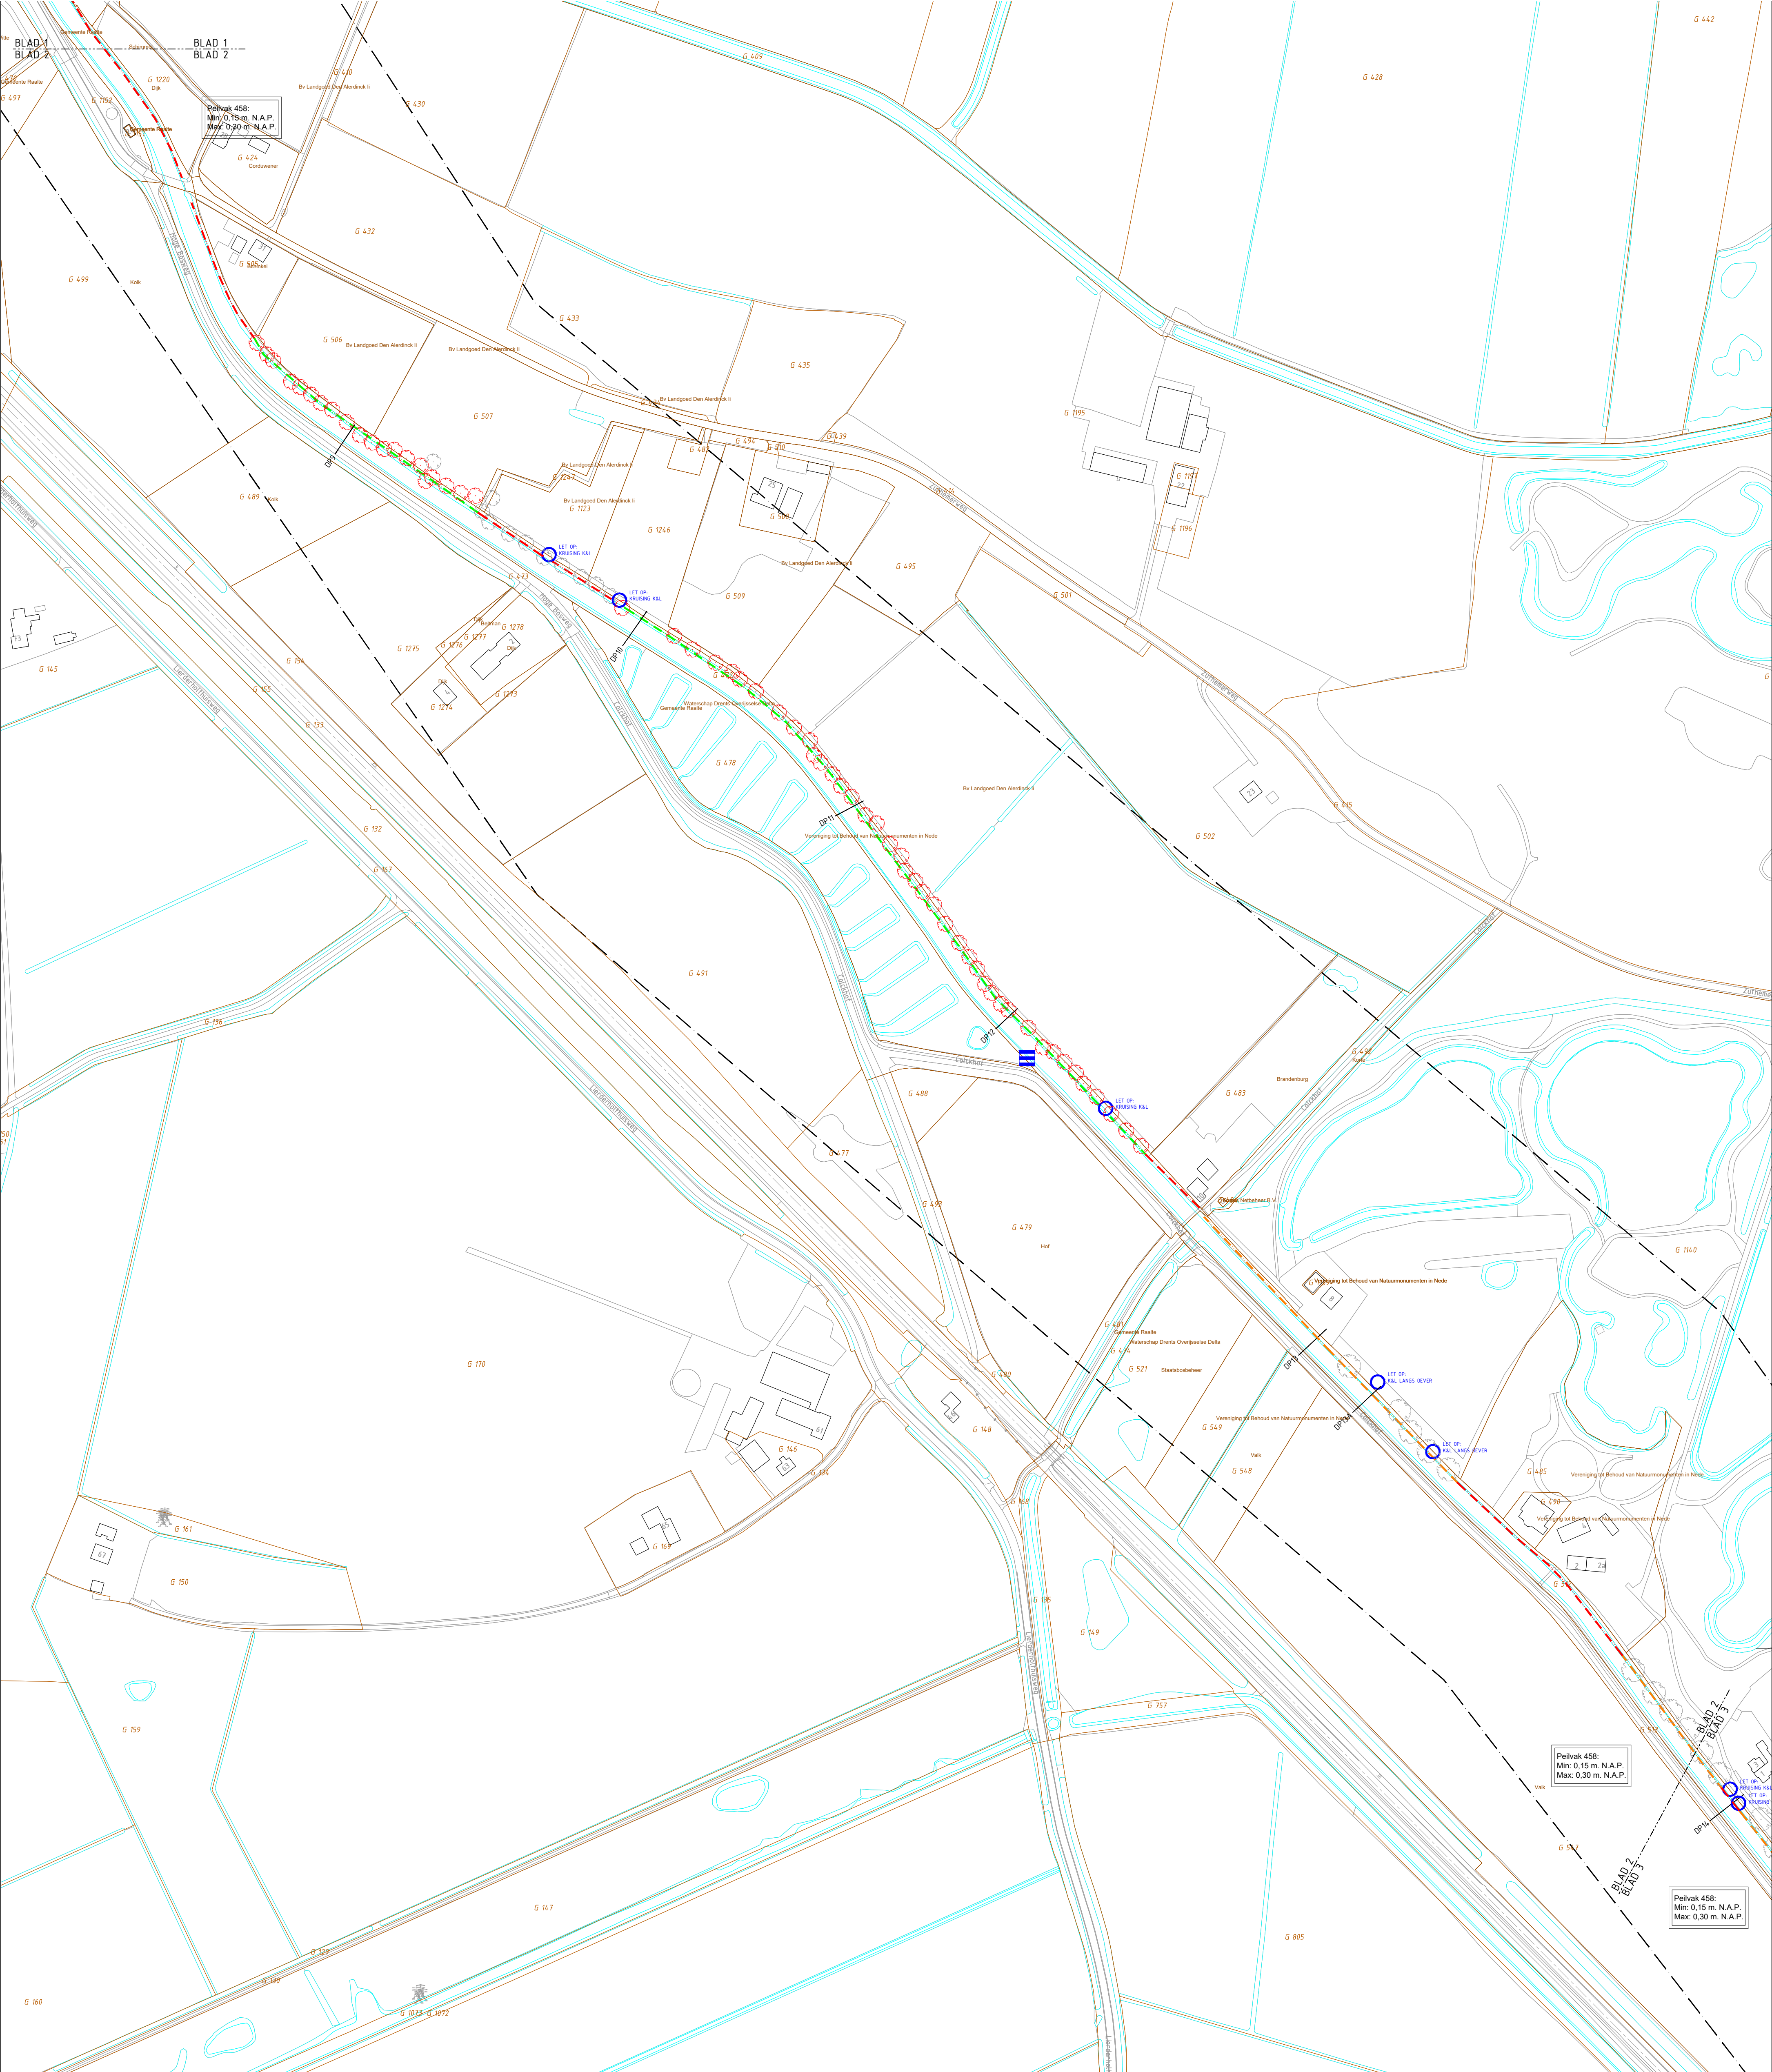

Verklaring

- Algemeen**

 - BGT
 - Kadastrale gegevens

Bestaand

 - dp128 Profiellocatie
 - Bomen
 - Localities kievitbloemen betreft localities van 1m² (niet individueel)
 - Handhaven duiker
- Opruimen**

 - Verwijderen duiker
 - Kappen boom, enkele bomen handhaven op aanwys van directie
- Nieuw**

 - Localite stapstenen, voor uitwerking zie uitwerking stapstenen
 - Oever - natuurvriendelijke oever (NVO)
 - Oever - extensief
 - Oever - moeraszone
 - Oever- geen werkzaamheden
 - Verteggen duiker (met dam)
 - Verlengen duiker (met dam)
 - Aanbrengen duiker (met dam)
 - Aanbrengen boorinlaatplaats
 - Projectgrens

BLAD 1



BLAD 2


BLAD 3

BLAD 4

BLAD 5

Maten in meters
Materiaalmaten in millimeters
Hoogtematen t.o.v. N.A.P.

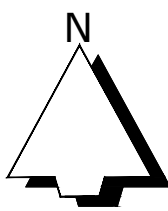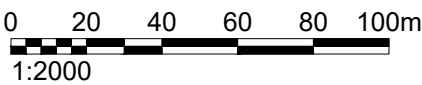

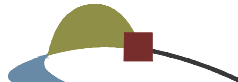Project Nieuwe Wetering benedenloop					 Eelerwoude	
Onderdeel Inrichtingstekening Blad 2 van 5						
Opdrachtgever Waterschap Drents Overijsselse Delta						
Versie	Wijziging	Datum	Getekend	Gezien	Projectnummer 203282	Formaat A1
VO5	Voorl. ontwerp	30-10-2023	RZ	HT	Schaal 1:2000	Inventarisatiedatum
VO6	Voorl. ontwerp	04-04-2024	RZ	HT	Tekeningnummer 01B	Bijlagenummer
VO6	Voorl. ontwerp	13-06-2024	RZ	HT	Getekend RZ	Datum aanmaken 23-06-2022
VO8	Voorl. ontwerp	07-01-2025	RZ	HT	Ontwerp	
VO9	Voorl. ontwerp	30-01-2025	RZ	HT		