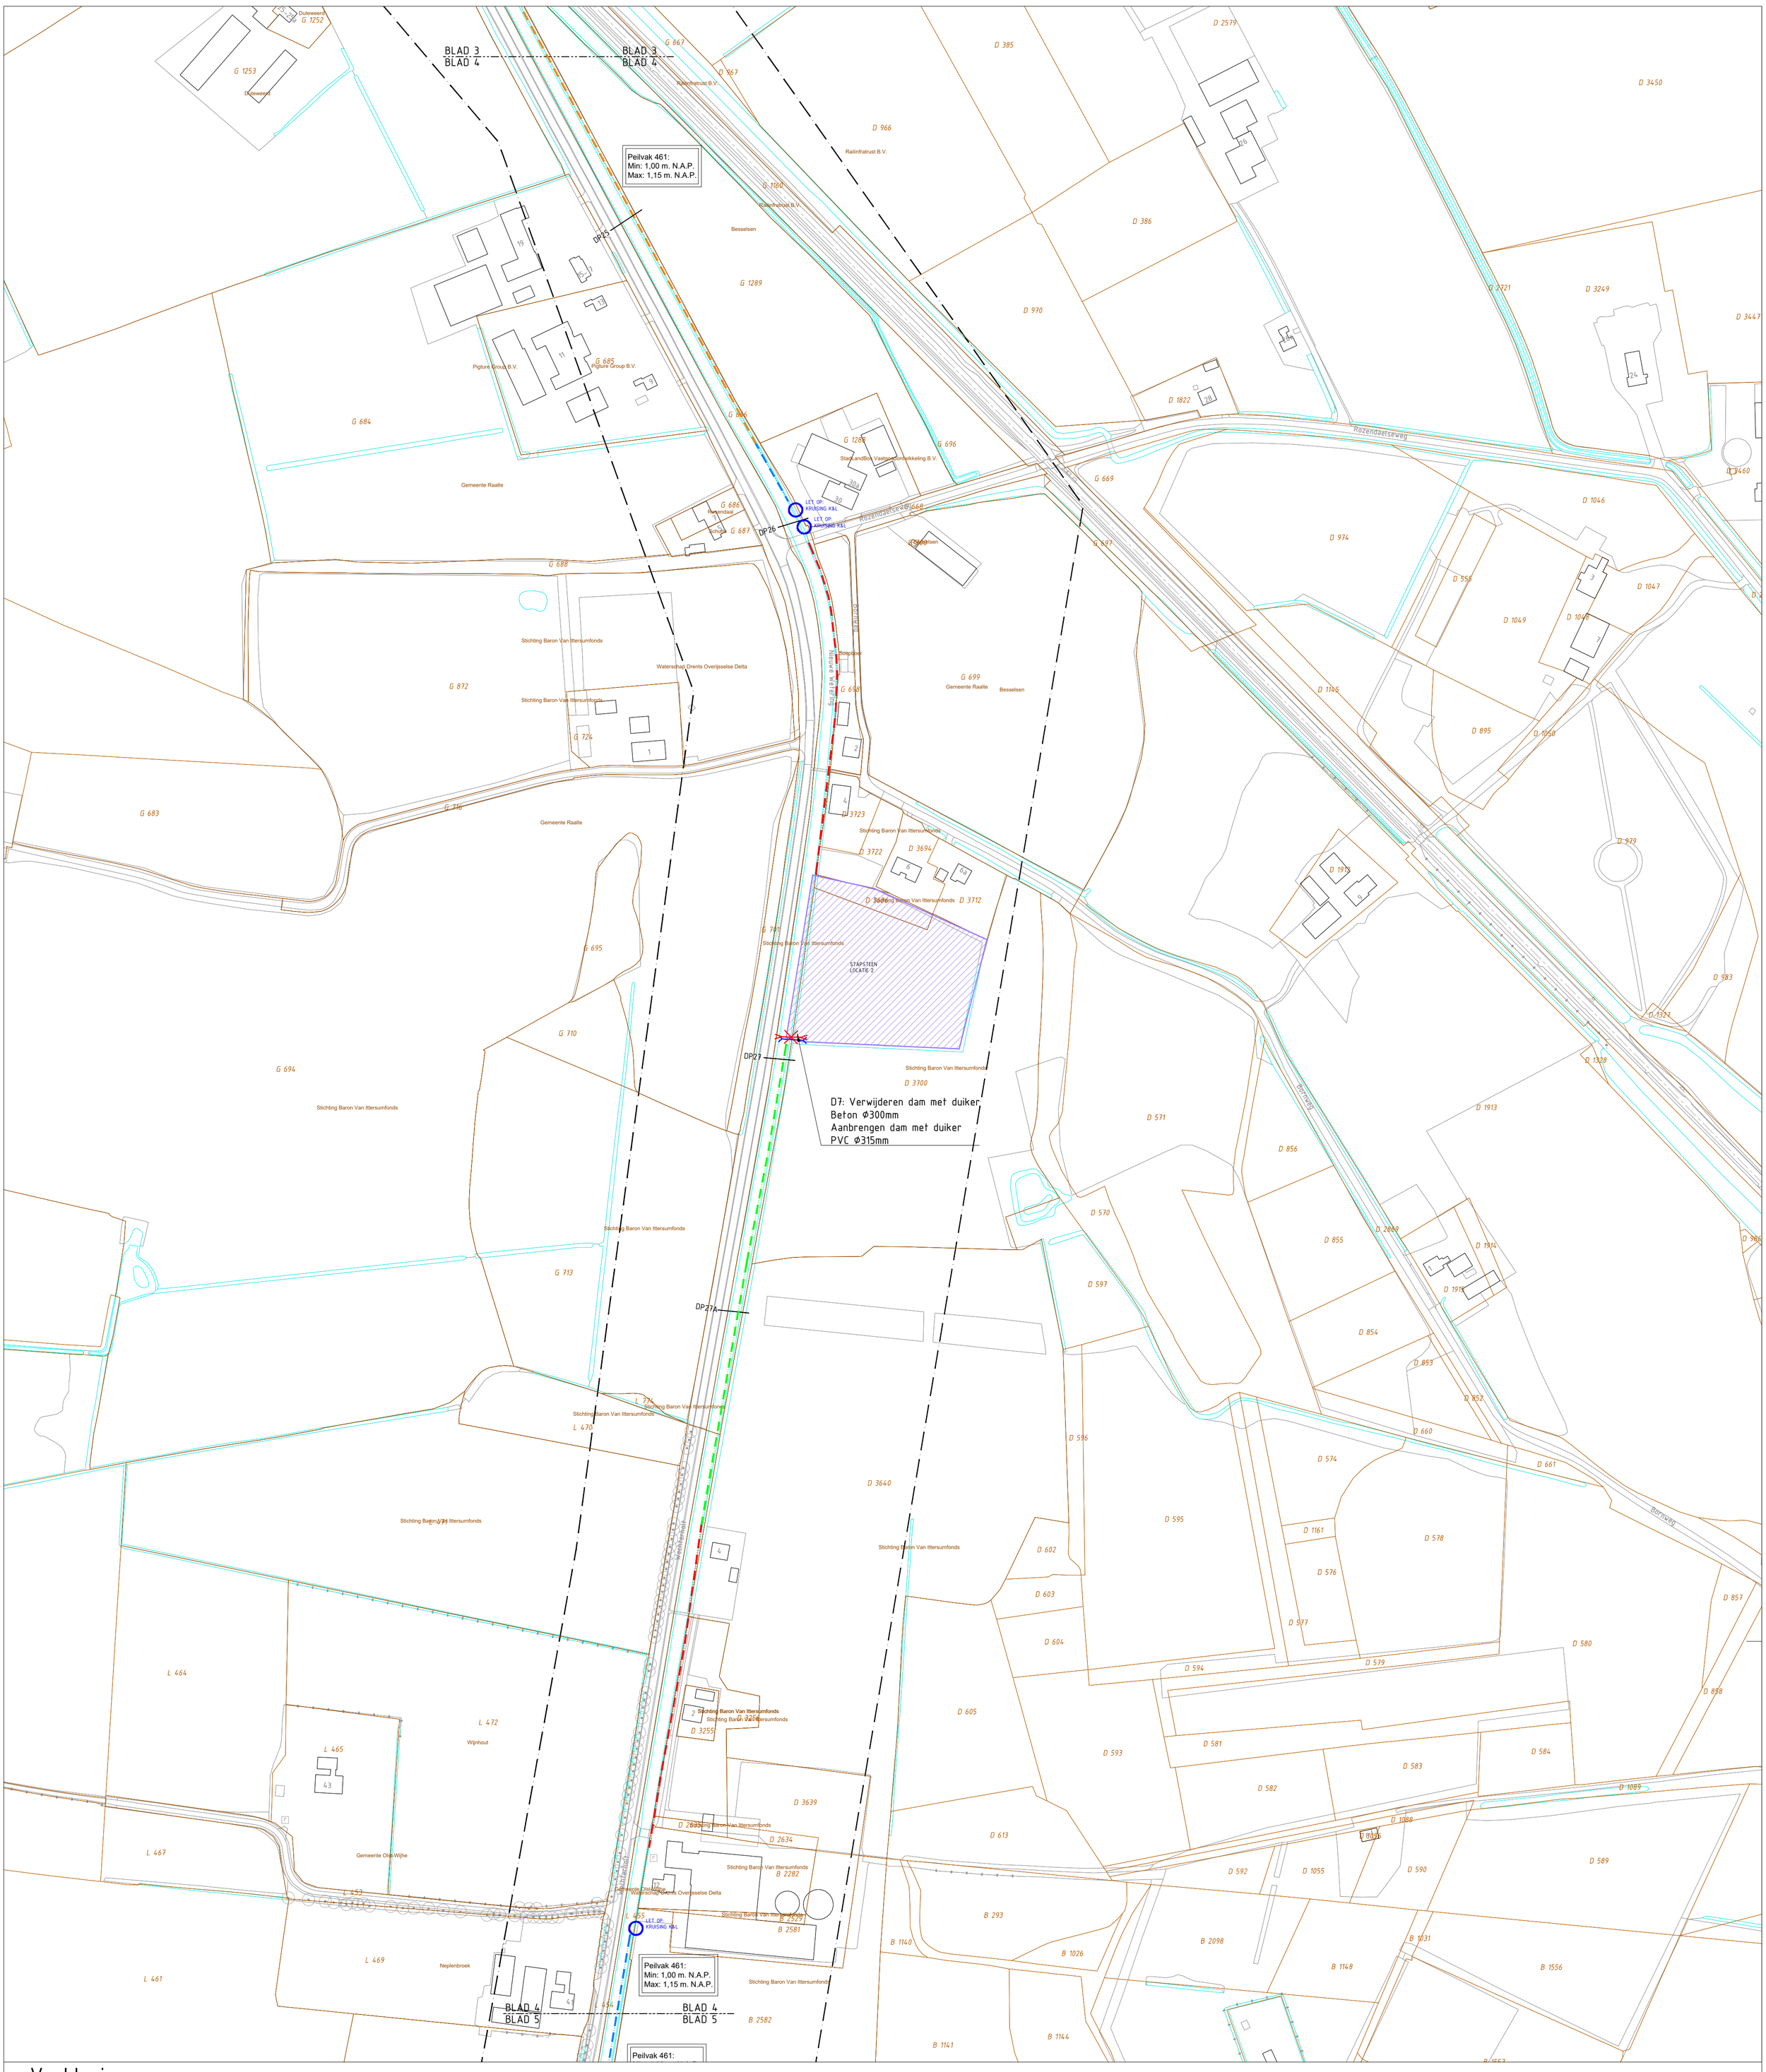


## Verklaring

**Algemeen**

- BGT
- Kadastrale gegevens

**Bestaand**

- dp128 — Profiellocatie
- Bomen
- Locaties kievitsbloemen betreft locaties van 1m² (niet individueel)
- Handhaven duiker

**Opruimen**

- Verwijderen duiker
- Kappen boom, enkele bomen handhaven op aanwijs van directie

**Nieuw**

- Locatie stapstenen, voor uitwerking zie uitwerking stapstenen
- Oever - natuurvriendelijke oever (NVO)
- Oever - extensief
- Oever - moeraszone
- Oever- geen werkzaamheden
- Verleggen duiker (met dam)
- Verlengen duiker (met dam)
- Aanbrengen duiker (met dam)
- Aanbrengen bootinlaatplaats
- Projectgrens

BLAD 1
BLAD 2
BLAD 3
BLAD 4
BLAD 5

N

Maten in meters
Materiaalmaten in millimeters
Hoogtematen t.o.v. N.A.P.

0 20 40 60 80 100m
1:2000

| | |
|---|---|
| Project | Nieuwe Wetering benedenloop |
| Onderdeel | Inrichtingstekening<br>Blad 4 van 5 |
| Opdrachtgever | Waterschap Drents Overijsselse Delta |

Eelerwoude

| Versie | Wijziging | Datum | Getekend | Gezien |
|---|---|---|---|---|
| VO5 | Voorl. ontwerp | 30-10-2023 | RZ | HT |
| VO6 | Voorl. ontwerp | 04-04-2024 | RZ | HT |
| VO7 | Voorl. ontwerp | 13-06-2024 | RZ | HT |
| VO8 | Voorl. ontwerp | 07-01-2025 | RZ | HT |
| VO9 | Voorl. ontwerp | 30-01-2025 | RZ | HT |

| | |
|---|---|
| Projectnummer 203282 | Formaat A1 |
| Schaal 1:2000 | Inventarisatiedatum |
| Tekeningnummer 01D | Bijlagenummer |
| Getekend RZ | Datum aanmaken 23-06-2022 |

Ontwerp